


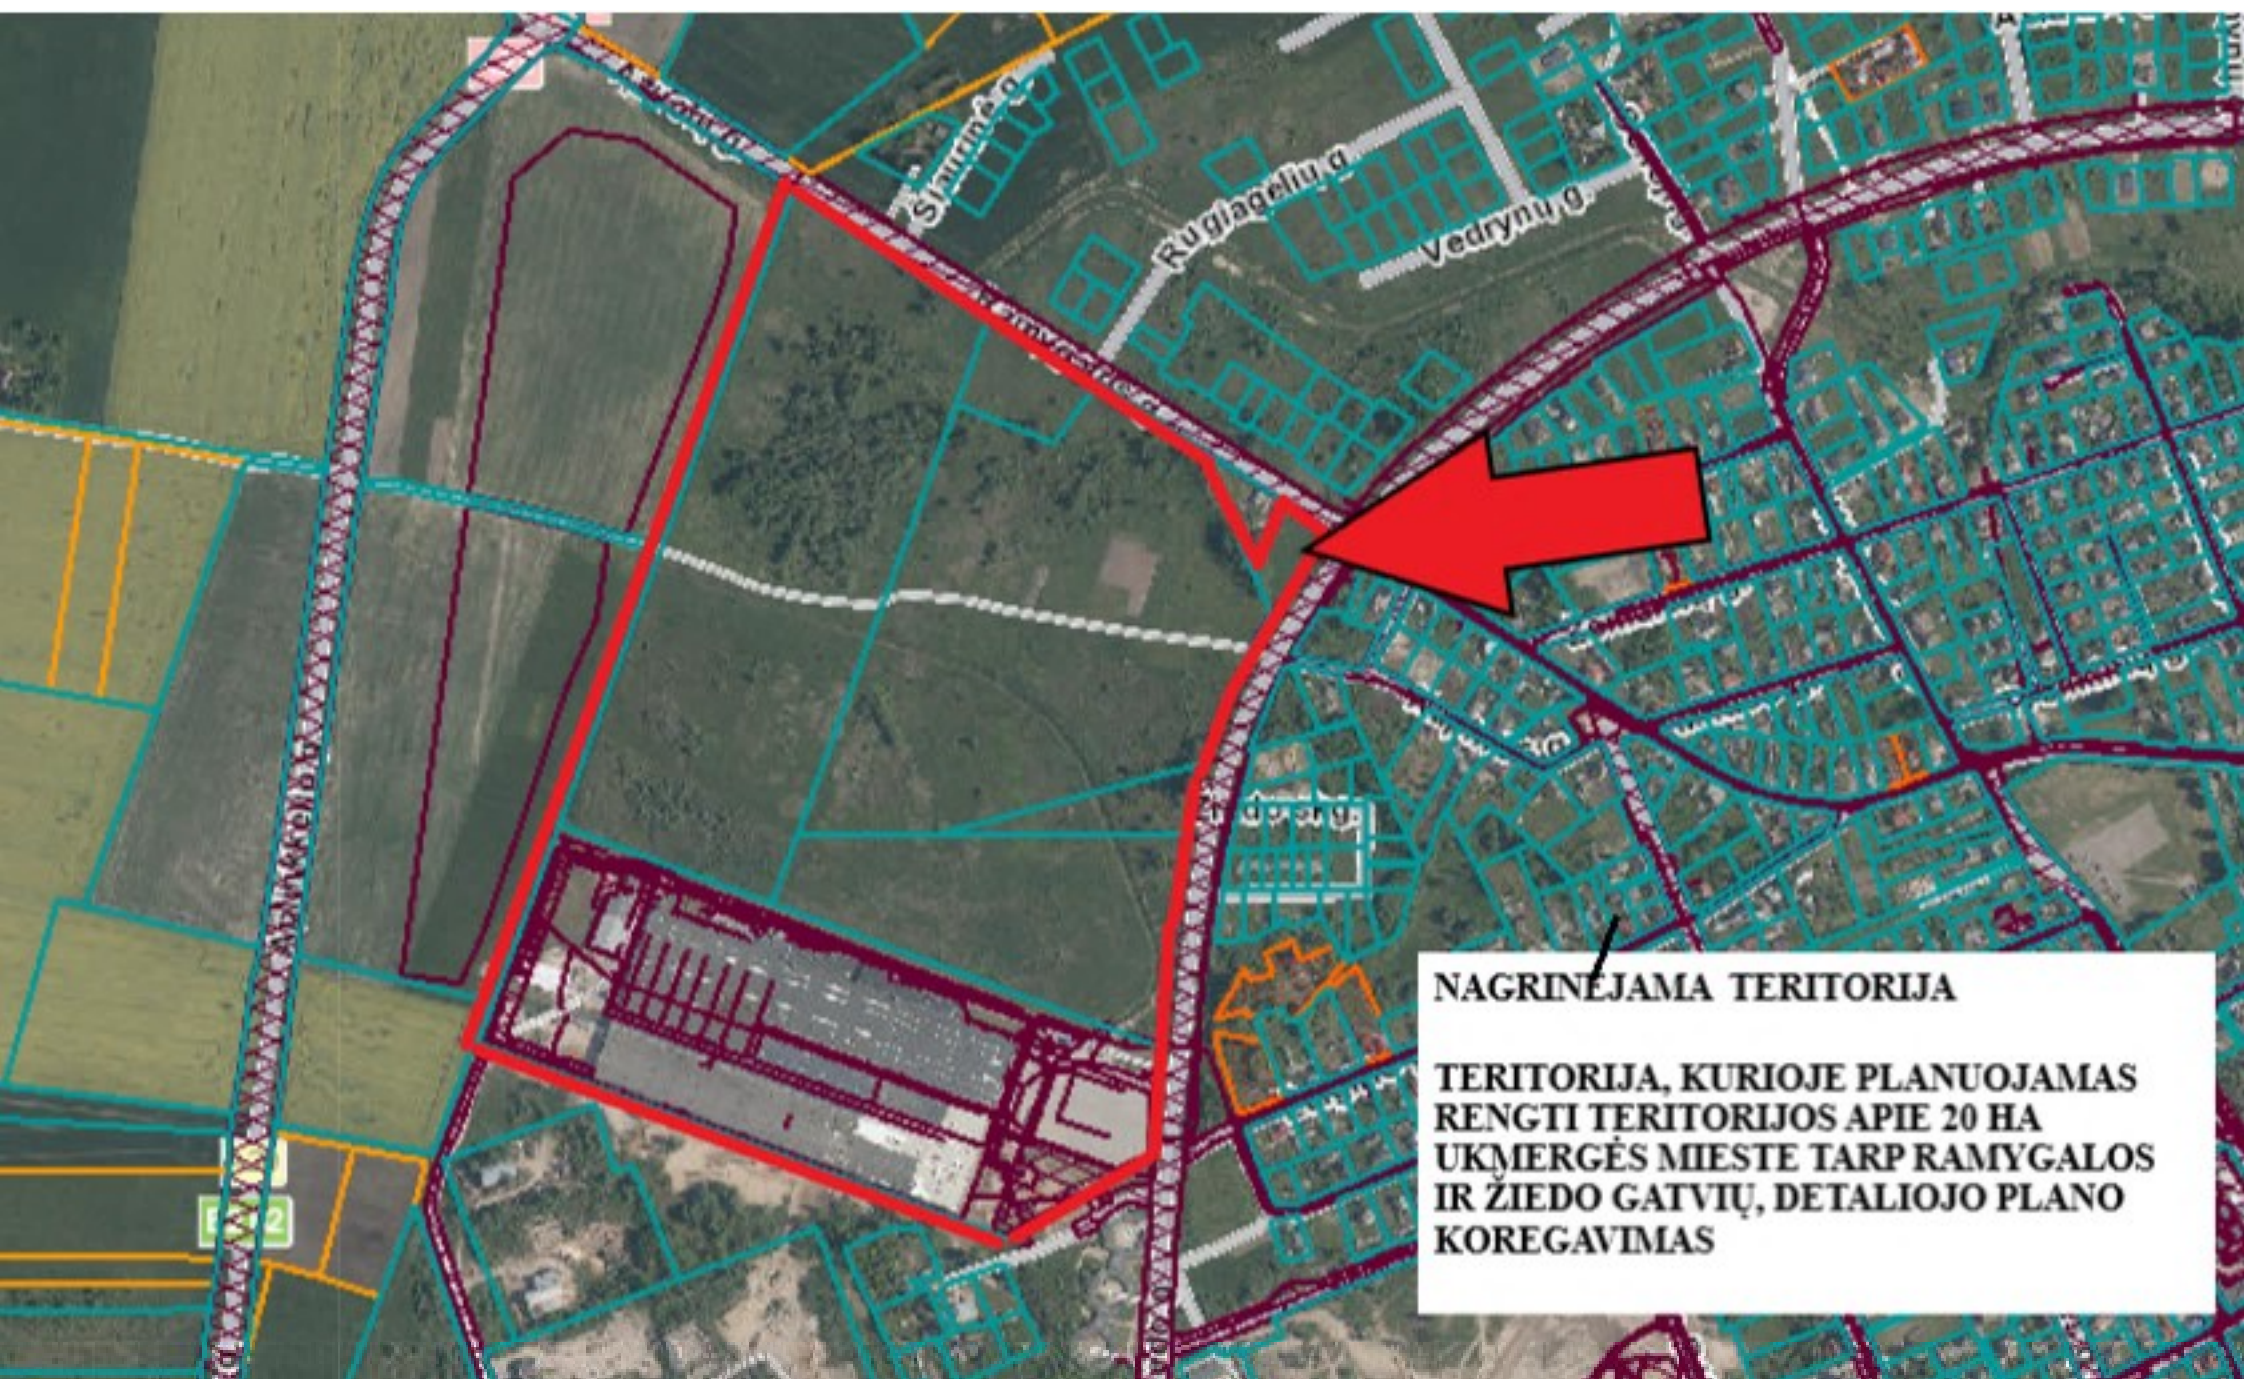

NAGRINEJAMA TERITORIJA

**TERITORIJA, KURIOJE PLANUOJAMAS
RENGTI TERITORIJOS APIE 20 HA
UKMERGĖS MIESTE TARP RAMYGALOS
IR ŽIEDO GATVIŲ, DETALIOJO PLANO
KOREGAVIMAS**