




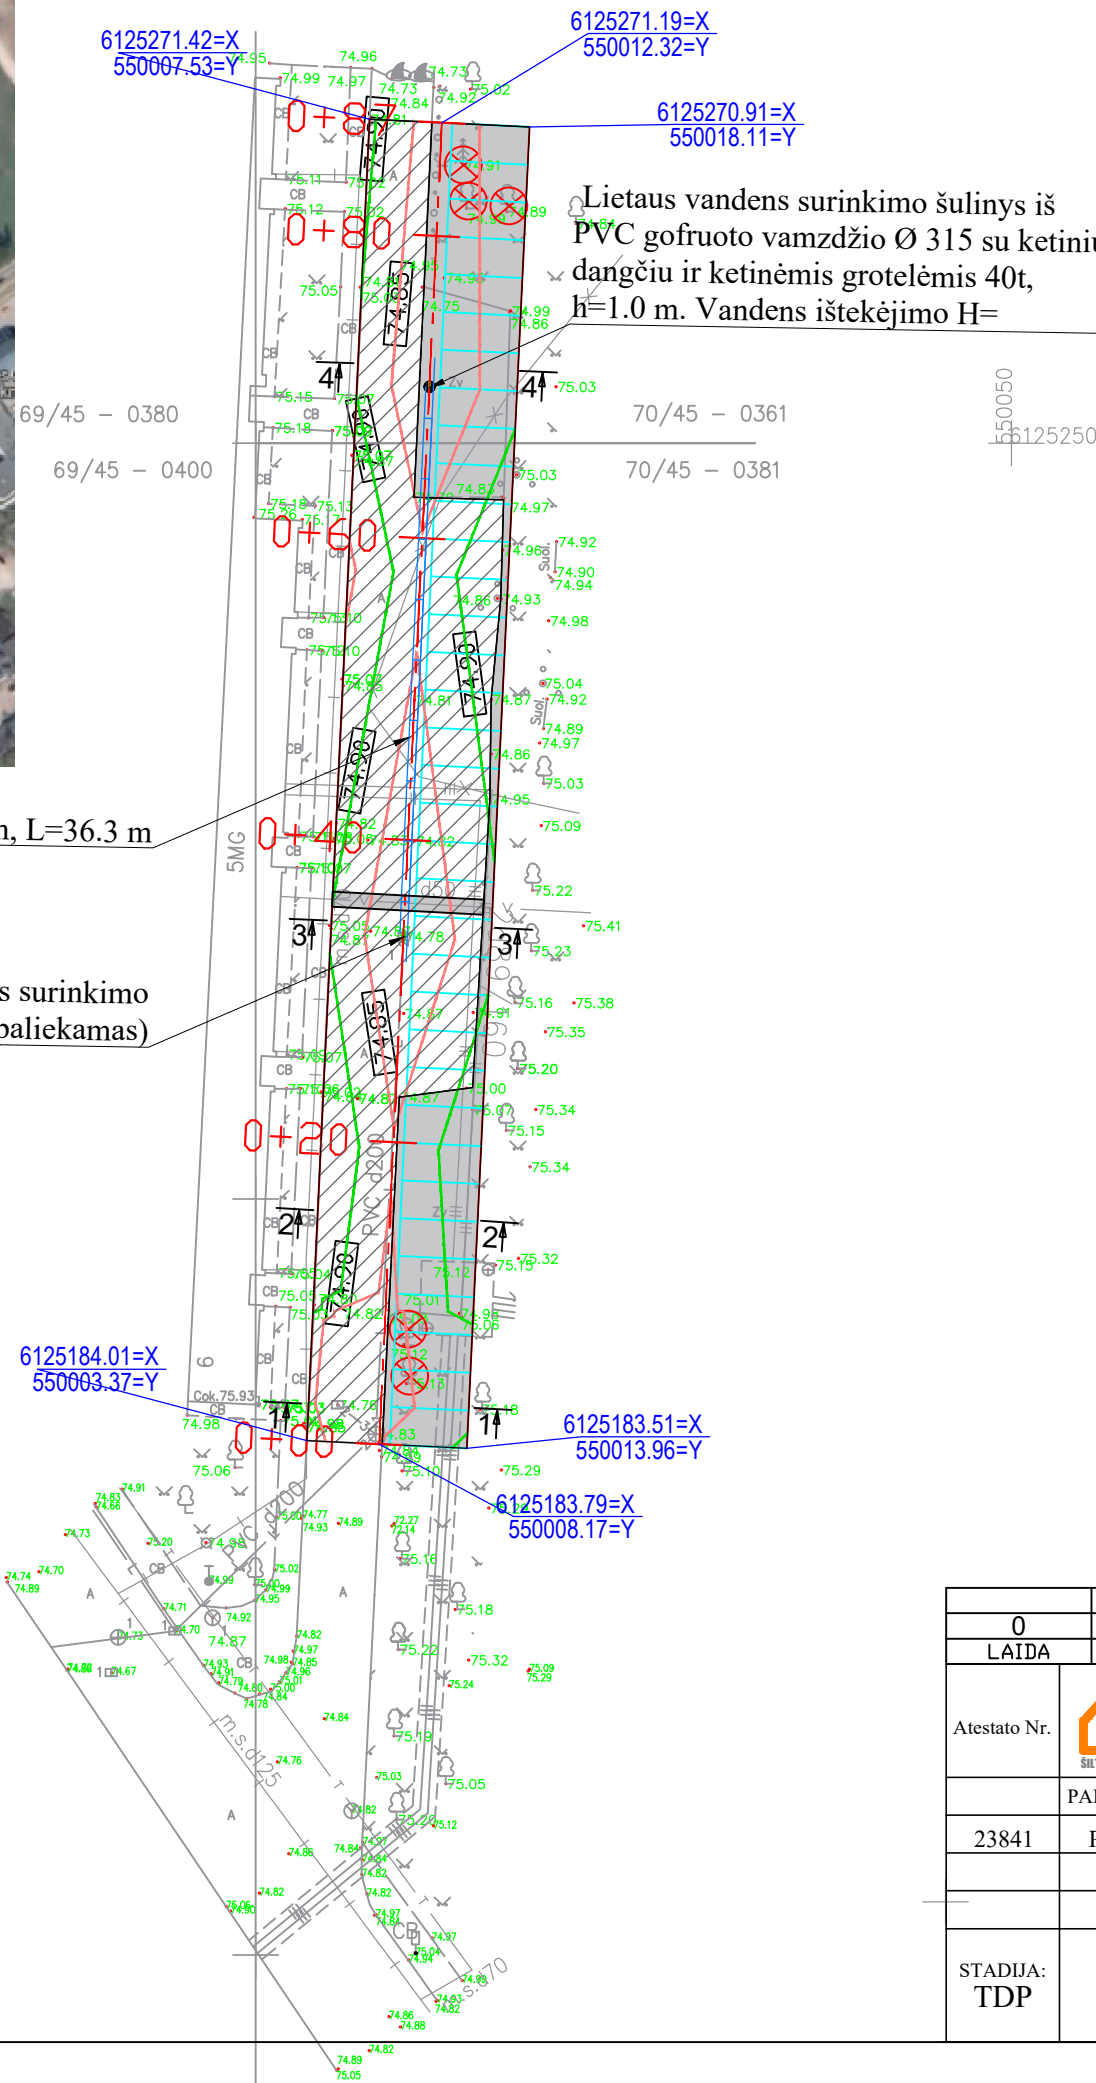

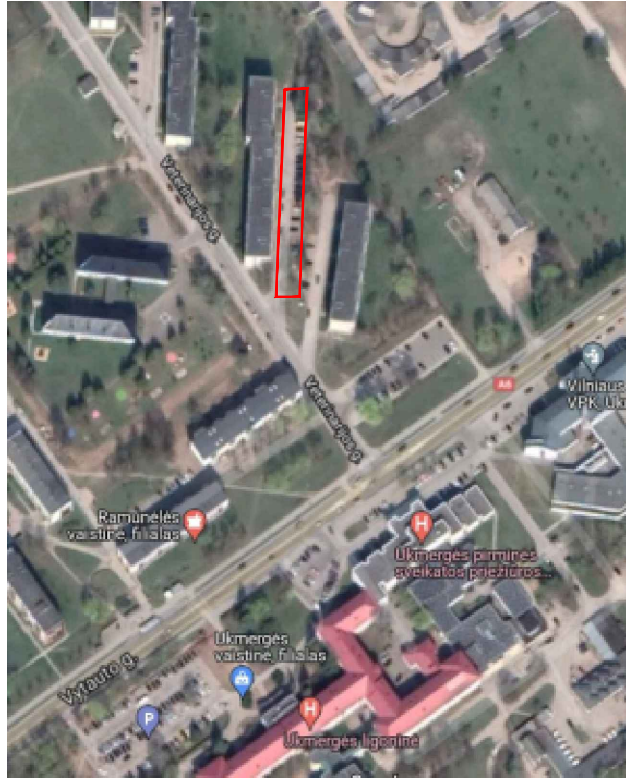

Objekto vieta

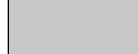

Sutartiniai žymėjimai


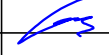
-  Naujos asfaltb. dangos konstrukcijos įrengimas, S=314 m<sup>2</sup>
-  Esamos asfaltb. dangos frezavimas ir asf dangos AC 16 PD įrengimas, S=613 m<sup>2</sup>
-  PVC vamzdis Ø160 mm, L=36.3 m
-  Lietaus vandens surinkimo šulinys iš PVC gofruoto vamzdžio Ø 315 su ketiniu dangčiu ir ketinėmis grotelėmis
-  Aukščiai ir izolinijos

PVC vamzdis Ø160 mm, L=36.3 m

Esamas lietaus surinkimo šulinėlis (paliekamas)

Lietaus vandens surinkimo šulinys iš PVC gofruoto vamzdžio Ø 315 su ketiniu dangčiu ir ketinėmis grotelėmis 40t, h=1.0 m. Vandens ištekėjimo H=

Registracijos data ir Nr.: TIHS1-20210813-012344

|              |   |  |   |         |          |       |
|--------------|---|--|---|---------|----------|-------|
| 0            | 2021  |  |   |         |          |       |
| LAIDA        | IŠLEIDIMO DATA  | LAIDOS STATUSAS. KEITIMO PRIEŽASTIS  |   |         |          |       |
| Atestato Nr. |  UAB „Šiltas namas“<br>Fabijoniškių g. 24A, LT-07100 Vilnius, tel./faks. (8 5) 269 69 10, tel. (8 5) 269 69 60 | Susisiekimo komunikacijų paskirties statinio, privažiuojamosios gatvės prie Veterinarijos g. 6, Ukmergės mieste statybos projektas |   |         |          |       |
|              | PARĖIGOS  | V. PAVARDĖ   | PARAŠAS   | DATA    | Mastelis | Laida |
| 23841        | PV  | G. Melinskas   |  | 2021 11 | 1:50     | 0     |
| STADIJA: TDP | Ukmergės rajono savivaldybės administracija   |  |   |         | Lapas    | Lapų  |
|              | SN21005-TDP-PP  |  |   |         | 1        | 1     |