

PIETINIO UKMERGĖS APLINKKELIO SU TILTU PER ŠVENTOSIOS UPĘ SPECIALIOJO PLANO KOREGAVIMAS (TAISANT TECHNINES KLAIDAS)

1. PAAIŠKINIMAS DĖL PIETINIO UKMERGĖS APLINKKELIO SU TILTU PER ŠVENTOSIOS UPĘ SPECIALIOJO PLANO KOREGAVIMO SPRENDINIŲ ĮGYVENDINIMO

Įgyvendinant Pietinio Ukmergės aplinkkelio su tiltu per Šventosios upę specialiojo plano koregavimo sprendinius (toliau – specialusis planas) turi būti suformuoti aplinkkelio žemės sklypai. Formuojant aplinkkelio žemės sklypus, jie padalinami pagal skirtingų gyvenamųjų vietovių (taip pat kadastrinių vietovių) ribas, kurias numatyti sklypai kerta. Žemės sklypų padalinimas, atsižvelgiant į gyvenamųjų vietovių (taip pat kadastrinių vietovių) ribas, pateiktas 1 lentelėje. Žemės sklypų išsidėstymo schema pateikta grafiniėje dalyje (žr. 1 schemą).

1 lentelė. Pietinio Ukmergės aplinkkelio su tiltu per Šventosios upę specialiojo plano koregavimo sprendiniuose numatytų žemės sklypų padalinimas atsižvelgiant į gyvenamųjų vietovių (taip pat kadastrinių vietovių) ribas

Aplinkke-lio sklypo Nr.	Plotas, m ²	Tikslinė žemės naudojimo paskirtis	Žemės naudojimo būdas	Gyvenamoji vietovė	Specialiosios žemės naudojimo sąlygos
Nr. 1	31942 m ²	Kitos paskirties žemė	Susisiekimo ir inžinerinių tinklų koridorių teritorijos	Ukmergės m.	• Elektros tinklų apsaugos zonos (III skyrius, ketvirtasis skirsnis) • Skirstomųjų dujotiekių apsaugos zonos (III skyrius, šeštasis skirsnis) • Požeminio vandens vandenviečių apsaugos zonos (VI skyrius, vienuoliktasis skirsnis) • Gamtiniai ir kompleksiniai draustiniai (V skyrius, aštuntasis skirsnis) • Ichtiologiniai draustiniai (V skyrius, penkioliktasis skirsnis) • Vandens tiekimo ir nuotekų, paviršinių nuotekų tvarkymo infrastruktūros apsaugos zonos (III skyrius, dešimtas skirsnis) • Paviršinių vandens telkinių apsaugos zonos (VI skyrius, septintasis skirsnis) • Paviršinių vandens telkinių pakrantės apsaugos juostos (VI skyrius, aštuntasis skirsnis) • Kelių apsaugos zonos (III skyrius, antrasis skirsnis)
Nr. 2	164083 m ²	Kitos paskirties žemė	Susisiekimo ir inžinerinių tinklų koridorių teritorijos	Ukmergės m. ; Vytinėls vs. (Ukmergės r. sav.) <i>Pastaba:</i> <i>atsižvelgiant į gyvenamųjų vietovių ribas: žemės sklypas padalinamas į atskiras sudėtines dalis 2.1, 2.2, 2.3</i>	

Nr. 2-1	85101 m ²	Kitos paskirties žemė	Susisiekimo ir inžinerinių tinklų koridorių teritorijos	Ukmeigės m.	• Viešųjų ryšių tinklų elektroninių ryšių infrastruktūros apsaugos zonos (III skyrius, vienuoliktasis skirsnis) • Elektros tinklų apsaugos zonos (III skyrius, ketvirtasis skirsnis) • Skirstomųjų dujotiekių apsaugos zonos (III skyrius, šeštasis skirsnis) • Požeminio vandens vandenviečių apsaugos zonos (VI skyrius, vienuoliktasis skirsnis) • Melioruotos žemės ir melioracijos statinių apsaugos zonos (VI skyrius, antrasis skirsnis) • Gamtiniai ir kompleksiniai draustiniai (V skyrius, aštuntasis skirsnis) • Ichtiologiniai draustiniai (V skyrius, penkioliktasis skirsnis) • Vandens tiekimo ir nuotekų, paviršinių nuotekų tvarkymo infrastruktūros apsaugos zonos (III skyrius, dešimtas skirsnis) • Paviršinių vandens telkinių apsaugos zonos (VI skyrius, septintasis skirsnis) • Paviršinių vandens telkinių pakrantės apsaugos juostos (VI skyrius, aštuntasis skirsnis) • Kelių apsaugos zonos (III skyrius, antrasis skirsnis) • Miško žemė (VI skyrius, trečiasis skirsnis)
Nr. 2-2	45501 m ²	Kitos paskirties žemė	Susisiekimo ir inžinerinių tinklų koridorių teritorijos	Ukmeigės r. sav. , Vytinėlių vs.	• Melioruotos žemės ir melioracijos statinių apsaugos zonos (VI skyrius, antrasis skirsnis) • Kelių apsaugos zonos (III skyrius, antrasis skirsnis) • Miško žemė (VI skyrius, trečiasis skirsnis)
Nr. 2-3	33481 m ²	Kitos paskirties žemė	Susisiekimo ir inžinerinių tinklų koridorių teritorijos	Ukmeigės m.	• Kelių apsaugos zonos (III skyrius, antrasis skirsnis) • Miško žemė (VI skyrius, trečiasis skirsnis)
Nr. 3	10500	<i>Esama</i>	<i>Esama</i>	Ukmeigės m.	• Vandens tiekimo ir nuotekų, paviršinių nuotekų tvarkymo infrastruktūros apsaugos zonos (III skyrius, dešimtas skirsnis) • Elektros tinklų apsaugos zonos (III skyrius, ketvirtasis skirsnis)
Nr. 4	14000	<i>Esama</i>	<i>Esama</i>	Ukmeigės m.	• Skirstomųjų dujotiekių apsaugos zonos (III skyrius, šeštasis skirsnis) • Vandens tiekimo ir nuotekų, paviršinių nuotekų tvarkymo infrastruktūros apsaugos zonos (III skyrius, dešimtas skirsnis) • Viešųjų ryšių tinklų elektroninių ryšių infrastruktūros apsaugos zonos (III skyrius, vienuoliktasis skirsnis)
Nr. 5	16542	<i>Esama</i>	<i>Esama</i>	Ukmeigės m.	


Žemės sklypai Nr. 6 ir 7 formuojami pagal specialiajame plane numatytus reikalavimus.

2. PAAIŠKINIMAS DĖL SPECIALIOJO PLANO KOREGAVIMO SPRENDINIŲ TECHNINIŲ KLAIDŲ TAISYMO

Šiuo specialiojo plano koregavimu taisomos techninės klaidos atsiradusios dėl pateiktų netikslių koordinatų. Patikslintos formuojamų žemės sklypų koordinatės pateikiamos atskirai sklypams Nr. 1, 2.1, 2.2, 2.3, 3, 4, 5 (žr. pridedamus brėžinius).

Specialiajame plane formuojamų žemės sklypų plotai ir koordinatės tikslinamos kadastrinių matavimų planuose įvertinant faktinę situaciją, kaimyninių žemės sklypų ribas.

Specialiosios žemės ir miško naudojimo sąlygos tikslinamos, atliekant žemės sklypų kadastrinius matavimus.

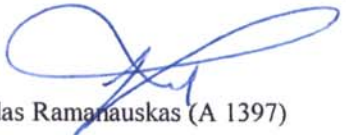
Projekto vadovas Evaldas Ramanauskas (A 1397)

GRAFINĖ DALIS

1 schema – Specialiajame plane formuojamų žemės sklypų išsidėstymo schema

kor-1 - Formuojamo žemės sklypo Nr. 1 ribų planas, M 1:2000

kor-2 - Formuojamo žemės sklypo Nr. 2.1 ribų planas, M 1:2000

kor-3 - Formuojamo žemės sklypo Nr. 2.2 ribų planas, M 1:2000


kor-4 - Formuojamo žemės sklypo Nr. 2.3 ribų planas, M 1:2000

kor-5 - Formuojamo žemės sklypo Nr. 3 ribų planas, M 1:2000

kor-6 - Formuojamo žemės sklypo Nr. 4 ribų planas, M 1:2000


kor-7 - Formuojamo žemės sklypo Nr. 5 ribų planas, M 1:2000

1 SCHEMA

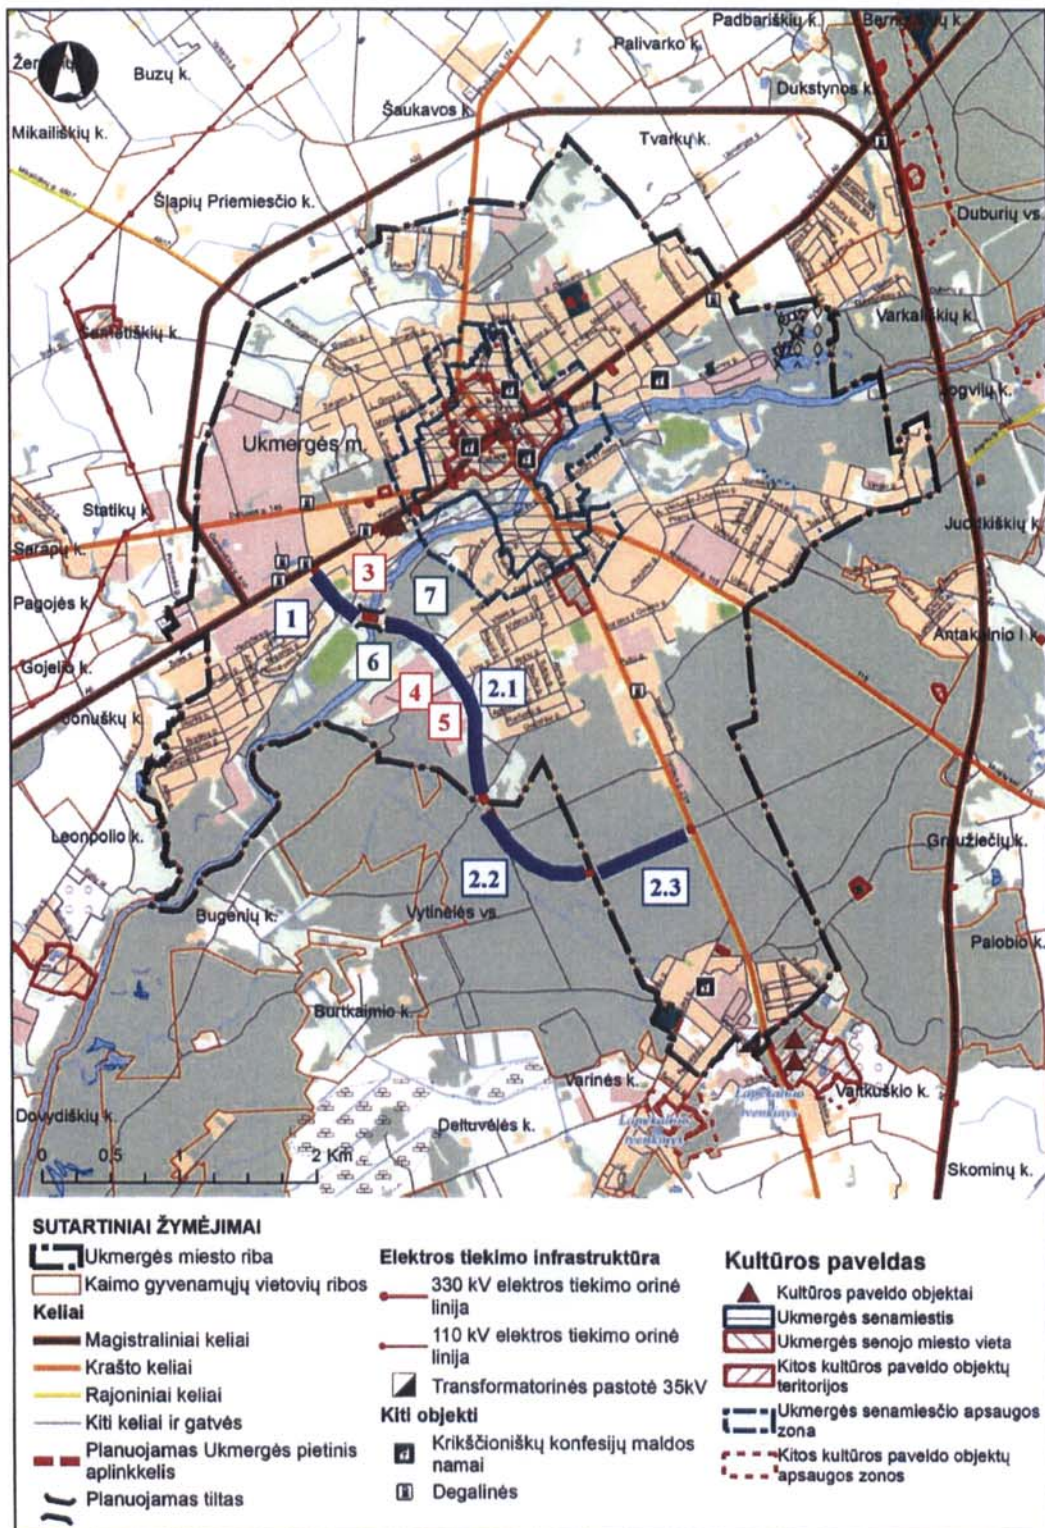

1 schema. Specialiajame plane formuojamų žemės sklypų išsidėstymo schema

- 1** Formuojami aplinkkelio žemės sklypai
- 3** Pertvarkomi kaimyniniai privati žemės sklypai
- 6** Pertvarkomi miškų sklypai

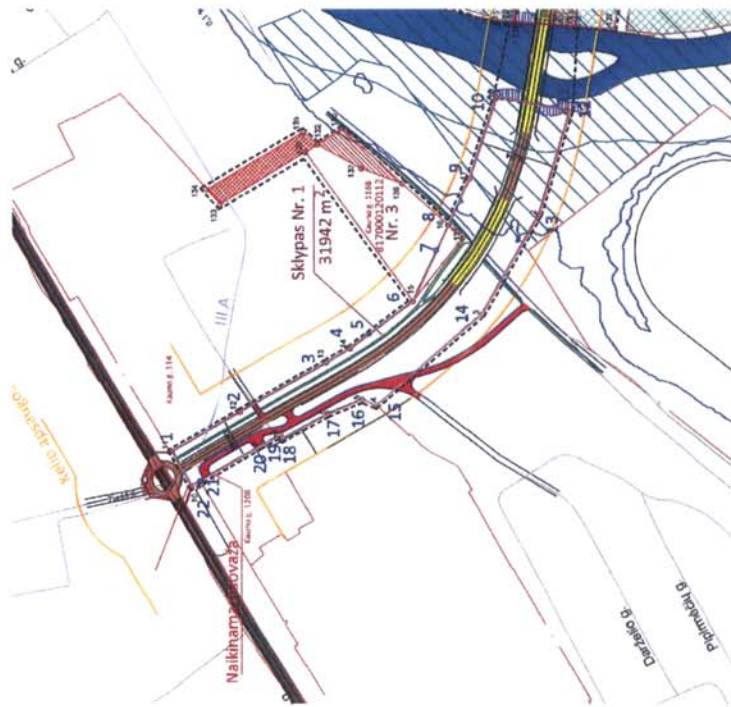

FORMUOJAMO ŽEMĖS SKLYPO NR. 1 RIBŲ PLANAS, M 1:2000

SUTARTINIAI ŽYMĖJIMAI:

- Planuojamos teritorijos riba
- Ukmergės miesto riba
- Numatomo aplinkkelio sklypo riba
- Sklypų ribos
- Naikinamos sklypų ribos
- Sklypų dalys pertvarkomos susitarus su savininkais ir prijungiamos prie krašto kelio
- Teritorijų dalys prijungiamos prie pertvarkomų sklypų
- Sklypų ribų kampų numeriai specialiajame plane
- Papildomi formuojamų žemės sklypų ribų kampų numeriai

Sklypo Nr. 1 kampų koordinatės

Taško Nr.	Kodas	X	Y
1	R	612181.48	547321.56
2	R	612181.48	547361.47
3	R	612306.00	547411.54
4	R	612502.44	547425.60
5	R	612587.81	547436.13
6	R	612599.00	547473.38
7	R	612592.51	547505.68
8	R	612592.03	547549.78
9	R	612592.03	547596.60
10	R	612584.85	547679.10
11	R	612783.99	547665.28
12	R	612780.18	547694.44
13	R	612811.58	547550.44
14	R	612869.98	547460.32
15	R	612575.96	547368.27
16	R	612589.87	547373.96
17	R	612502.44	547359.68
18	R	612506.40	547334.55
19	R	612507.82	547338.87
20	R	612592.51	547256.89
21	R	612513.02	547291.88
22	R	612161.49	547286.92

Pastaba: kairėje nurodyti papildomi žemės sklypo Nr.

PASTABOS:

- Specialus planas koreguojamas taisant technines klaidas - koordinatų skaitmenis. Esminiai specialiojo plano sprendiniai nekeičiami. Specialiojo plano koregavimo dokumentacijoje vadovautis tik pateikiamomis žemės sklypų koordinatėmis.
- Igyvendinant specialiojo plano sprendinius, vadovautis papildomais kampų numeriais priskirtomis koordinatėmis.
- Specialiajame plane formuojamų žemės sklypų plotai ir koordinatės tikslinamos kadastrinių matavimų planuose.

KTU ARCHITEKTŪROS IR STATYBOS INSTITUTAS		PIETINIO UKMERGĖS APLINKKELIO SU TILTU PER SVENTOSIOS UPE SPECIALIOJO PLANO KOREGAVIMAS (TAISANT TECHNINES KLAIDAS)	
A1397	PV	E. Pernevičius	Brėžimo Nr.
			kor-1
			FORMUOJAMO ŽEMĖS SKLYPO NR. 1 RIBŲ PLANAS, M 1:2000
			VIETOVĖS LYGMENS SPECIALIOJO TERITORIJŲ PLANAVIMO DOKUMENTAS
			LAIDA
			0 1 1
			KAINAS 2021

PASTABOS:

1. Specializētus planus koreģojamais taisant tehniskās kļaidas - koordinādu skaidrināt. Esminial specialio plano skaidrināt nēkētiāmi. Specialio plano koreģavimo dokumentāciojio vadovautis pī pateikiamonis žēmēs skīpu koordinātēs.
2. Igyvinānt specialio plano sprendinius, vadovautis papildinamīs kampū numeriamis priskirtois koordinātēs.
3. Specialiajamē planē formuājamū žēmēs skīpu pīotāi ir koordinātes tiksliamās kadastrānu matavīnu planuō.

- | | |
|---|--|
|  | Planojamos teritorijos riba |
|  | Ukmergės miesto riba |
|  | Numatomo aplinkkelio skylo riba |
|  | Skylo ribos |
|  | Naikinamos skylo ribos |
|  | Skylo dalys pertvarkomos susilaukus su savininkais ir prijungiamos prie krašto kello |
|  | Teritorijų dalys prijungiamos prie pertvarkomų skylo |


Sklvou ribu kampu numeral

special plane

Papildomi formuojamu žemės

sklųpų ribų kampų numeriai

Sklypo Nr. 2.1 kampu koordinatės

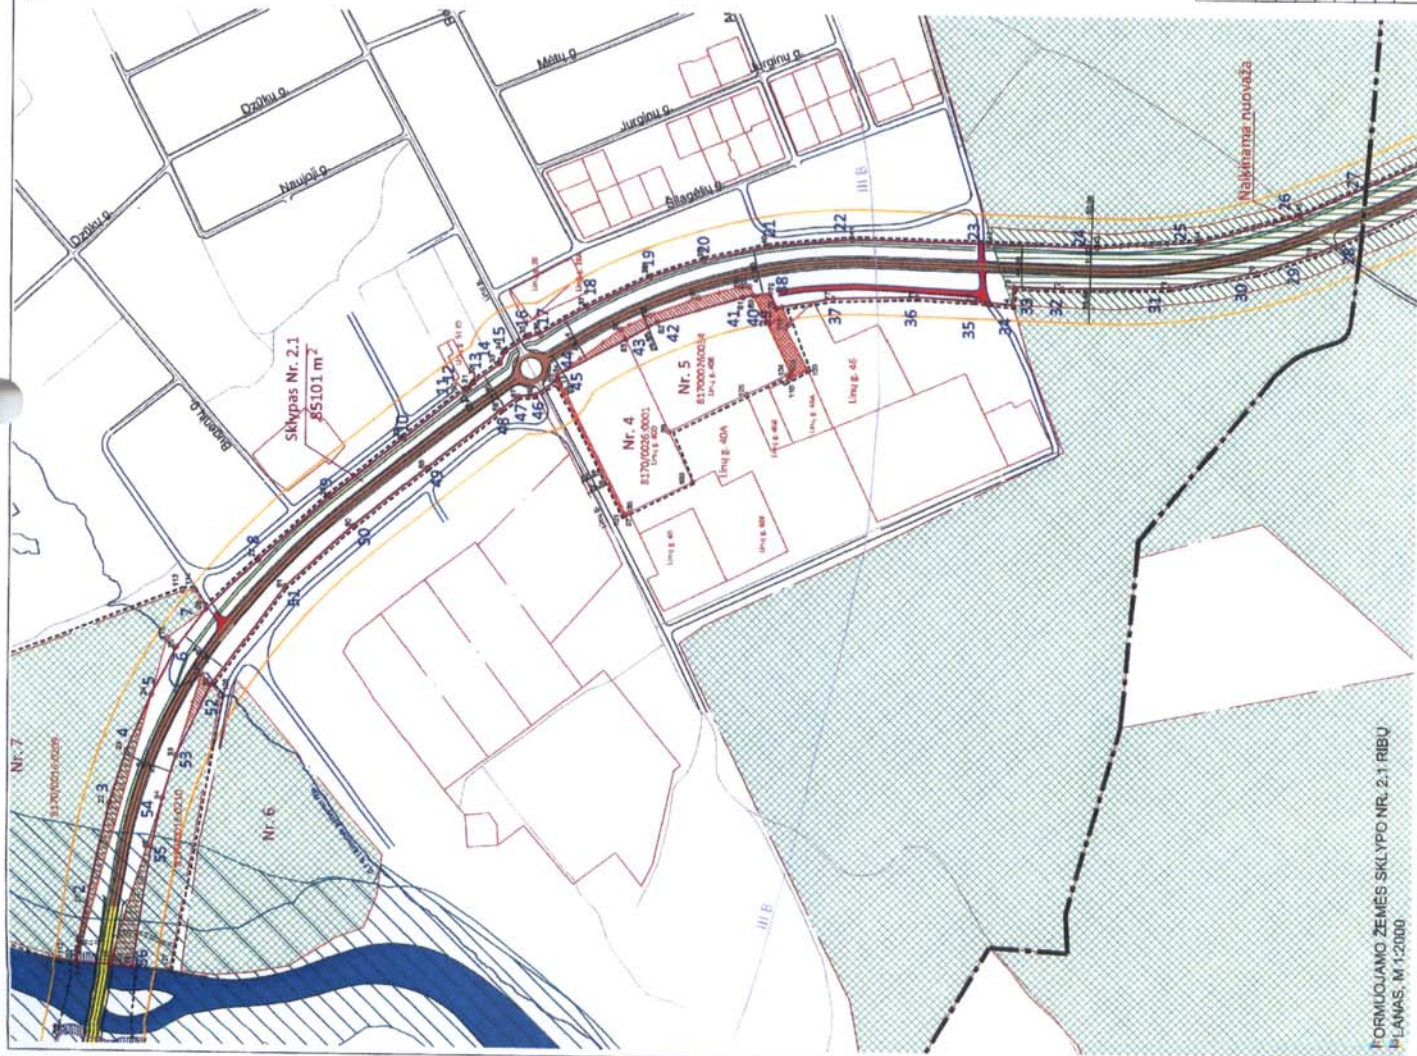

Sklypo Nr. 2.1 kampu koordinatės

Tablo No.	Kodun	X	Y	Tablo No.	Kodun	X	Y
1	R	6122837,56	547755,58	36	R	6121946,91	548473,64
2	R	6122835,71	547818,76	37	R	6122035,70	548471,18
3	R	6122801,50	547921,59	38	R	6122096,43	548460,69
4	R	6122783,51	547983,37	39	R	6122103,16	548475,45
5	R	6122757,69	548004,50	40	R	6122121,18	548473,42
6	R	6122731,21	548093,43	41	R	6122132,40	548471,49
7	R	6122700,64	548113,47	42	R	6122224,59	548443,61
8	R	6122664,03	548186,03	43	R	6122258,26	548421,50
9	R	6122570,20	548254,71	44	R	6122330,75	548386,52
10	R	6122492,61	548317,85	45	R	6122331,26	548380,87
11	R	6122456,78	548371,03	46	R	6122351,34	548365,44
12	R	6122424,17	548370,00	47	R	6122370,89	548364,19
13	R	6122419,37	548377,37	48	R	6122389,96	548349,36
14	R	6122391,16	548396,04	49	R	6122467,35	548286,93
15	R	6122385,68	548411,42	50	R	6122544,79	548223,82
16	R	6122361,56	548427,26	51	R	6122612,15	548158,37
17	R	6122348,83	548429,68	52	R	6122694,37	548054,16
18	R	6122299,88	548459,16	53	R	6122730,91	547978,59
19	R	6122231,77	548491,46	54	R	6122744,77	547933,37
20	R	6122174,12	548509,92	55	R	6122756,40	547879,89
21	R	6122104,38	548525,42	56	R	6122774,78	547750,52
22	R	6122015,41	548533,78				
23	R	6121871,32	548530,65				
24	R	6121757,52	548526,94				
25	R	6121648,35	548534,67				
26	R	6121542,86	548563,81				
27	R	6121472,47	548592,12				
28	R	6121476,47	548545,55				
29	R	6121527,09	548523,04				
30	R	6121587,65	548503,28				
31	R	6121680,54	548486,14				
32	R	6121793,80	548484,24				
33	R	6121846,12	548485,72				
34	R	6121845,68	548466,30				
35	R	6121880,50	548470,54				

35	R	6121885.40
Pentab: lerdettele nurodavi nacionaline / Lemda shibaru Nr.		

KTU ARCHITEKTŪROS IR STATYBOS INSTITUTAS Teritorijų planavimo centras		PIETINIO UKMĖGĖS APLINKELIO SU TILTU PER ŠVENTOSIOS UPE SPECIALIOJO PLANO KOREGAVIMAS (TAISANT TECHININES KLaidas)	
A1397	PV	E. Ramanauskas	Baldino Nr.
			FORMUOJAMO ŽEMĖS SKLYPO NR. 2.1 RIBŲ PLANAS, M 1:2000
			kor-2
Planavimo organizavimas: Ukmėgės rajono savivaldybės administracijos direktorius		VIETOVĖS LYGMENS SPECIALIOJO TERITORIJŲ PLANAVIMO DOKUMENTAS	
		Laida	Lapų
		0	1 1

FORMUOJAMO ŽEMĖS SKLYPO NR. 2.1 RIBŲ
PLANAS, M 1:2000

SUTARTINIAI ŽYMĖJIMAI:

- Planuojamos teritorijos riba
 - Ukmergės miesto riba
 - Numatomo aplinkkelio sklypo riba
 - Sklypų ribos
 - Nalikinamos sklypų ribos
 - Sklypų dalys pertvarkomos susitarus su savininkais ir prijungiamos prie krašto kelio
 - Teritorijų dalys prijungiamos prie pertvarkomų sklypų
 - Sklypų ribų kampų numeriai specialiajame plane
 - Papildomi formuojamų žemės sklypų ribų kampų numeriai
- Sklypo Nr. 1 kampų koordinatės



FORMUOJAMO ŽEMĖS SKLYPO NR. 2.2 RIBŲ PLANAS, M 1:2000

Sklypo Nr. 2.2 kampų koordinatės

Taško Nr.	Kodas	X	Y
1	R	6121476.47	548345.55
2	R	6121472.47	548395.12
3	R	6121366.27	548633.46
4	R	6121237.34	548718.25
5	R	6121155.65	548780.28
6	R	6121085.23	548854.86
7	R	6121021.75	548954.21
8	R	6120979.48	549068.02
9	R	6120963.15	549123.01
10	R	6120971.83	549295.64
11	R	6120982.00	549342.16
12	R	6120945.04	549353.16
13	R	6120940.71	549360.32
14	R	6120926.98	549397.74
15	R	6120919.33	549398.59
16	R	6120927.78	549302.86
17	R	6120953.41	549003.71
18	R	6120997.31	548907.09
19	R	6121051.08	548827.57
20	R	6121126.44	548741.76
21	R	6121213.86	548681.38
22	R	6121366.55	548594.45

Paraišius: Antanas J. Ramanavičius, žemės sklypo Nr. 2.2 savininkas


PASTABOS:

- Specialusis planas koreguojamas taisant technines klaidas - koordinatinių skaitmenis. Esminiai specialiojo plano sprendiniai nekeičiami. Specialiojo plano koregavimo dokumentacijoje vadovautis tik pateikiamomis žemės sklypų koordinatėmis.
- Igyvendinant specialiojo plano sprendinius, vadovautis papildomomis kampų numeriams priskirtomis koordinatėmis.
- Specialiajame plane formuojamų žemės sklypų plotai ir koordinatės tikslinamos kadastrinių matavimų planuose.

KTU ARCHITEKTŪROS IR STATYBOS INŠTITUTAS		PIETINIO UKMERGĖS APLINKKELIO SU TILTU PER	
Teritorijų planavimo centras		SVENTOSIOS UPĖ SPECIALIOJO PLANO KOREGAVIMAS	
A1397	PV	E. Ramanavičius	(TAISANT TECHNINES KLAIDAS)
		Beidžio Nr.	
		kor-3	
		FORMUOJAMO ŽEMĖS SKLYPO NR. 2.2 RIBŲ	
		PLANAS, M 1:2000	
		Lapais	Lapų
		0	1
		VIETOVES LYGMENS SPECIALIOJO	
		TERITORIJŲ PLANAVIMO DOKUMENTAS	
		KAINAS 2021	

SUTARTINIAI ŽYMĖJIMAI:

- Planuojamos teritorijos riba
- Ukmergės miesto riba
- Numatomo aplinkkelio sklypo riba
- Sklypų ribos
- Naikinamos sklypų ribos
- Sklypų dalys pertvarkomos susilaukus su savininkais ir prijungiamos prie krašto kelio
- Teritorijų dalys prijungiamos prie pertvarkomų sklypų
- Sklypų ribų kampų numeriai specialiajame plane
- Papildomi formuojamų žemės sklypų ribų kampų numeriai
- Sklypo Nr. 1 kampų koordinatės

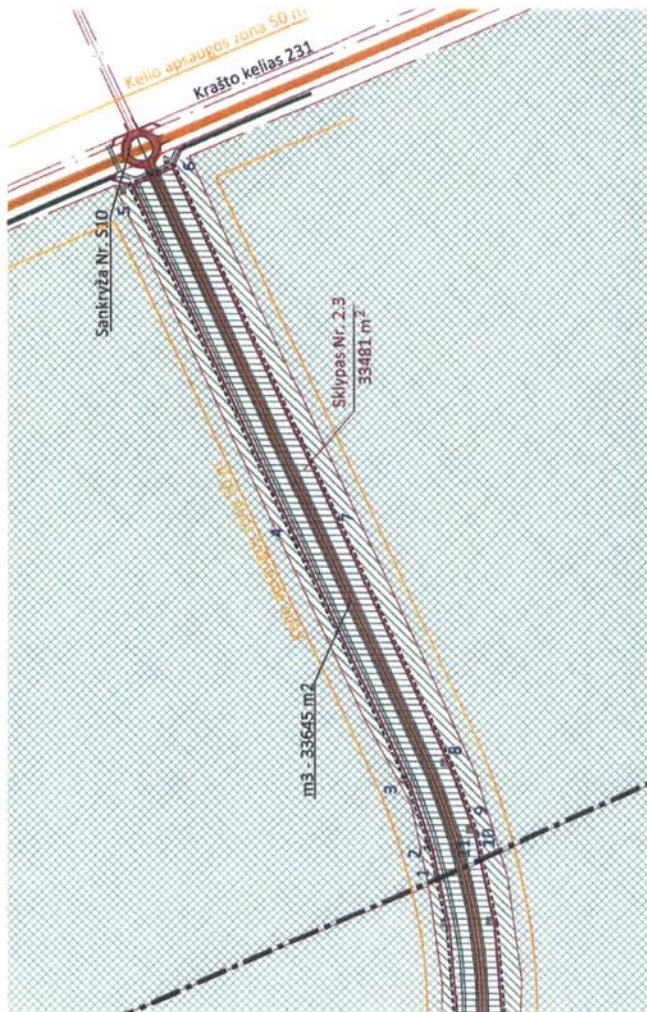

FORMUOJAMO ŽEMĖS SKLYPO NR. 2.3 RIBŲ PLANAS, M 1:2000

Žemės Nr.	Koordinatės	X	Y
1	R	6120992.00	549542.16
2	R	6120989.16	549574.96
3	R	6121012.14	549440.36
4	R	6121132.97	549701.90
5	R	6121269.93	550041.64
6	R	6121240.56	550052.22
7	R	6121083.86	549699.79
8	R	6120972.05	549457.83
9	R	6120947.23	549590.03
10	R	6120940.71	549560.32
11	R	6120945.04	549558.16

Pastaba: Išsilaikyti nurodyti papildomi žemės sklypų Nr.


PASTABOS:

- Specialusis planas koreguojamas taisant technines klaidas - koordinatų skaitmenis. Esminiai specialiojo plano sprendiniai nekeičiami. Specialiojo plano koregavimo dokumentacijoje vadovautis tik patektomis žemės sklypų koordinatėmis.
- Igyvendinant specialiojo plano sprendinius, vadovautis papildomais kampų numeriais priskirtomis koordinatėmis.
- Specialiajame plane formuojamų žemės sklypų plotai ir koordinatės tikslinamos kadastrinių matavimų planuose.

KTU ARCHITEKTŪROS IR STATYBOS INSTITUTAS		PIETINIO UKMERGĖS APLINKKELIO SU TILTU PER ŠVENTOSIOS UPE SPECIALIOJO PLANO KOREGAVIMAS (TAISANT TECHNINES KLAIDAS)	
A1397	PV	E. Ramanauskas	Beždabio Nr.
		FORMUOJAMO ŽEMĖS SKLYPO NR. 2.3 RIBŲ PLANAS, M 1:2000	
		Laido	Lapų
		0	1
		VIETOVĖS LYGMENS SPECIALIOJO TERITORIJŲ PLANAVIMO DOKUMENTAS	
		KAINAS 2021	

SUTARTINIAI ŽYMĖJIMAI:

- Planuojamos teritorijos riba
 - Ukmergės miesto riba
 - Numatomo aplinkkelio sklypo riba
 - Sklypų ribos
 - Naikinamos sklypų ribos
 - Sklypų dalys pertvarkomos susitarus su savininkais ir prijungiamos prie krašto kello
 - Teritorijų dalys prijungiamos prie pertvarkomų sklypų
 - Sklypų ribų kampų numeriai specialiajame plane
 - Papildomi formuojamų žemės sklypų ribų kampų numeriai
- Sklypo Nr. 1 kampų koordinatės

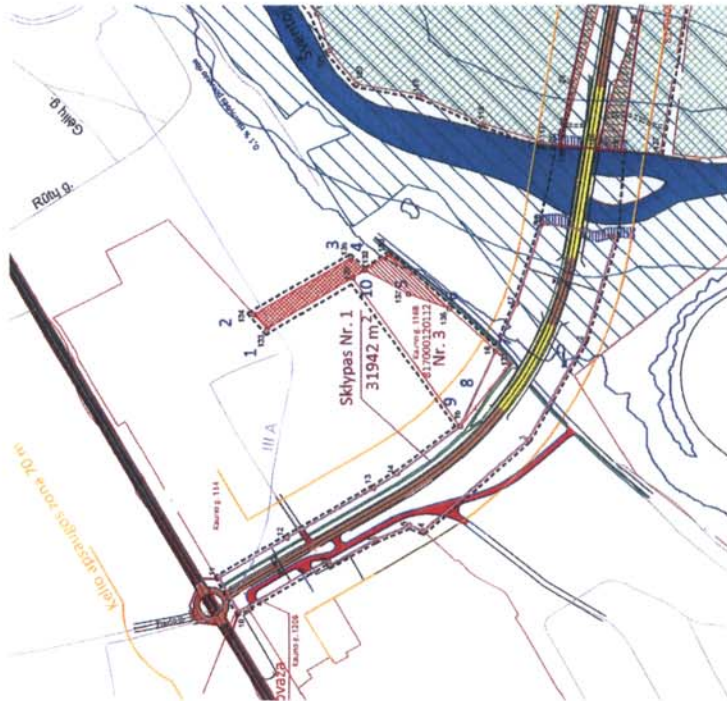

FORMUOJAMO ŽEMĖS SKLYPO NR. 3 RIBŲ PLANAS, M 1:2000

Sklypo Nr. 3 kampų koordinatės

Taško Nr.	Kodas	X	Y
1	R	6123124.41	547576.25
2	R	6123137.74	547590.96
3	R	6123048.94	547643.12
4	R	6123035.19	547630.86
5	R	6122991.00	547606.87
6	R	6122949.41	547591.92
7	R	6122902.93	547549.78
8	R	6122923.84	547505.68
9	R	6122939.06	547473.38
10	R	6123047.08	547623.13

Paraiškė pateikiama sudaryti funkcionalų žemės sklypų Nr.

PASTABOS:

- Specialusis planas koreguojamas taisant technines klaidas - koordinatų skaitmenis. Esminiai specialiojo plano sprendiniai nekeičiami. Specialiojo plano koregavimo dokumentacijoje vadovautis tik pateikiamomis žemės sklypų koordinatėmis.
- Igyvendinant specialiojo plano sprendinius, vadovautis papildomiems kampų numeriams priskirtomis koordinatėmis.
- Specialiajame plane formuojamų žemės sklypų plotai ir koordinatės tikslinamos kadastrinių matavimų planuose.

KTU ARCHITEKTŪROS IR STATYBOS INSTITUTAS		PIETINIO UKMERGĖS APLINKKELIO SU TILTU PER SVENTOSIOS UPE SPECIALIOJO PLANO KOREGAVIMAS (TAISANT TECHNINES KLIDAS)	
Teritorijų planavimo centras		FORMUOJAMO ŽEMĖS SKLYPO NR. 3 RIBŲ PLANAS, M 1:2000	
A1357	PV	E. Ramanauskas	Būdo Nr.
			kor-5
			Laida
			0
			Lapų
			1
			1
Planavimo organizacinis: Ukmergės rajono savivaldybės administracijos direktorius		VIETOVĖS LYGMENS SPECIALIOJO TERITORIJŲ PLANAVIMO DOKUMENTAS	
		KAINAS 2021	



	Planojamos teritorijos riba
	Ukmergės miesto riba
	Numatomo aplinkkelio sklypo riba
	Sklypų ribos
	Naikinamos sklypų ribos
	Sklypų dalys pertvarkomos susitarus su savininkais ir prijungiamos prie krašto kelio
	Teritorijų dalys prijungiamos prie pertvarkomų sklypų
	Sklypų ribų kampų numeriai specialiajame plane
	Papildomi formuojamų žemių sklypų ribų kampų numeriai
Sklypo Nr. 1 kampų koordinatės	

Tablo Nr.	Kodlar	X	Y
1	R	6122249.08	5482377.04
2	R	6122331.26	5483800.87
3	R	6122330.75	5483866.52
4	R	6122258.42	5484254.42
5	R	6122210.50	5483238.37
6	R	6122184.71	5482724.73
7	R	6122242.75	5482411.07

1. Specialusis planas koreguojamas taisant technines klaidas - koordinatų skaitmenis. Esminiai specialiojo plano sprendiniai nekeičiami. Specialiojo plano koregavimo dokumentacijoje vadovuais tik pateikiamomis žemės sklypų koordinatėmis.
2. Įgyvendinant specialiojo plano sprendinius, vadovuais papildomiems kampų numeriams priskirti koordinatės.
3. Specialiajame plane formuojamų žemės sklypų plotai ir koordinatės tikslinamos kadastrinių matavimų planuose.

[illegible]

SUTARTINIAI ŽYMĖJIMAI:


- Planuojamos teritorijos riba
- Ukmergės miesto riba
- Numatomo aplinkkelio sklypo riba
- Sklypų ribos
- Naikinamos sklypų ribos
- Sklypų dalys pertvarkomos susitarus su savininkais ir prijungiamos prie krašto kelio
- Teritorijų dalys prijungiamos prie pertvarkomų sklypų
- Sklypų ribų kampų numeriai specialiajame plane
- Papildomi formuojamų žemės sklypų ribų kampų numeriai

Sklypo Nr. 1 kampų koordinatės

Sklypo Nr. 5 kampų koordinatės

Tarkio Nr.	Kodas	X	Y
1	R	612210.50	548328.37
2	R	612238.42	548425.42
3	R	612224.59	548443.61
4	R	612212.40	548471.49
5	R	612212.18	548473.42
6	R	6122103.16	548475.45
7	R	6122096.43	548460.69
8	R	6122093.33	548461.22
9	R	6122084.12	548441.87
10	R	6122086.74	548439.42
11	R	6122062.30	548394.89
12	R	6122082.21	548385.29
13	R	6122084.30	548389.83
14	R	6122127.97	548365.75

Pastaba: Vertikalių numeris papildomi žemės sklypo Nr.

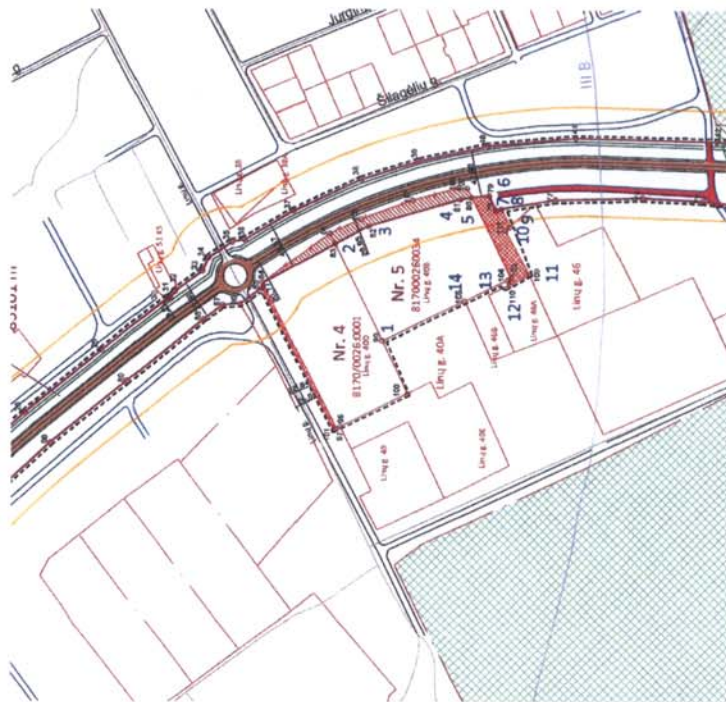

FORMUOJAMO ŽEMĖS SKLYPO NR. 5 RIBŲ PLANAS, M 1:2000

PASTABOS:

- Specialusis planas koreguojamas taisant technines klaidas - koordinatų skaitmenis. Esminiai specialiojo plano sprendiniai nekeičiami. Specialiojo plano koregavimo dokumentacijoje vadovautis tik pateikiamomis žemės sklypų koordinatėmis.
- Igyvendinant specialiojo plano sprendinius, vadovautis papildomiems kampų numeriams priskirtomis koordinatėmis.
- Specialiajame plane formuojamų žemės sklypų plotai ir koordinatės tikslinamos kadastrinių matavimų planuose.

KTU ARCHITEKTŪROS IR STATYBOS INSTITUTAS
Teritorijų planavimo centras

AT397 PV E. Ramanauskas

PIETINIO UKMERGĖS APLINKKELIO SU TILTU PER ŠVENTOSIOS UPE SPECIALIOJO PLANO KOREGAVIMAS
(TAISANT TECHNINES KLAIDAS)

FORMUOJAMO ŽEMĖS SKLYPO NR. 5 RIBŲ PLANAS, M 1:2000

Bėdinio Nr.

kor-7

VIETOVĖS LYGMENS SPECIALIOJO TERITORIJŲ PLANAVIMO DOKUMENTAS

Laido

0

Lapų

1

KAINAS 2021