

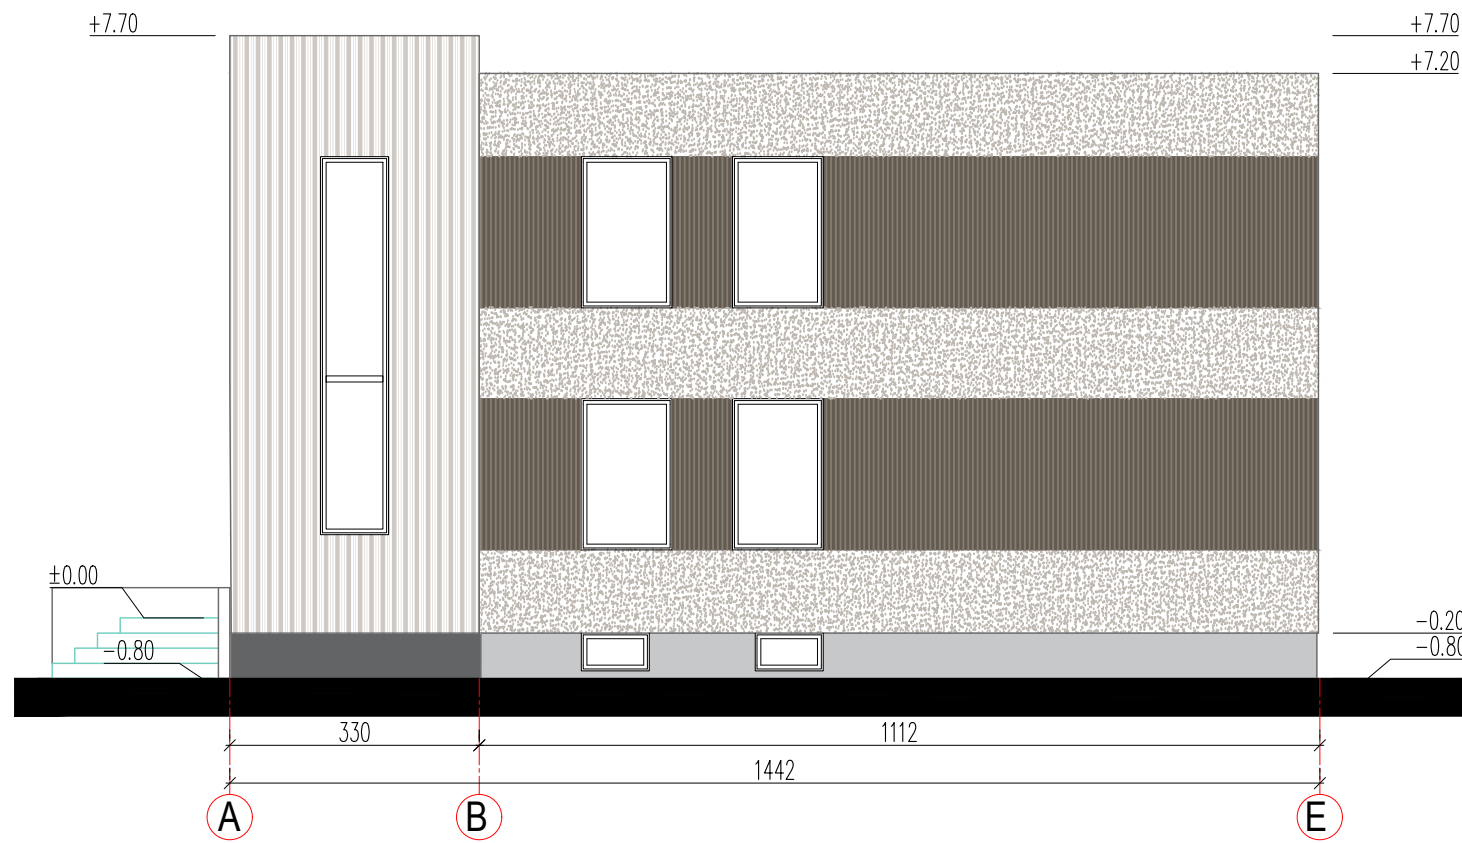
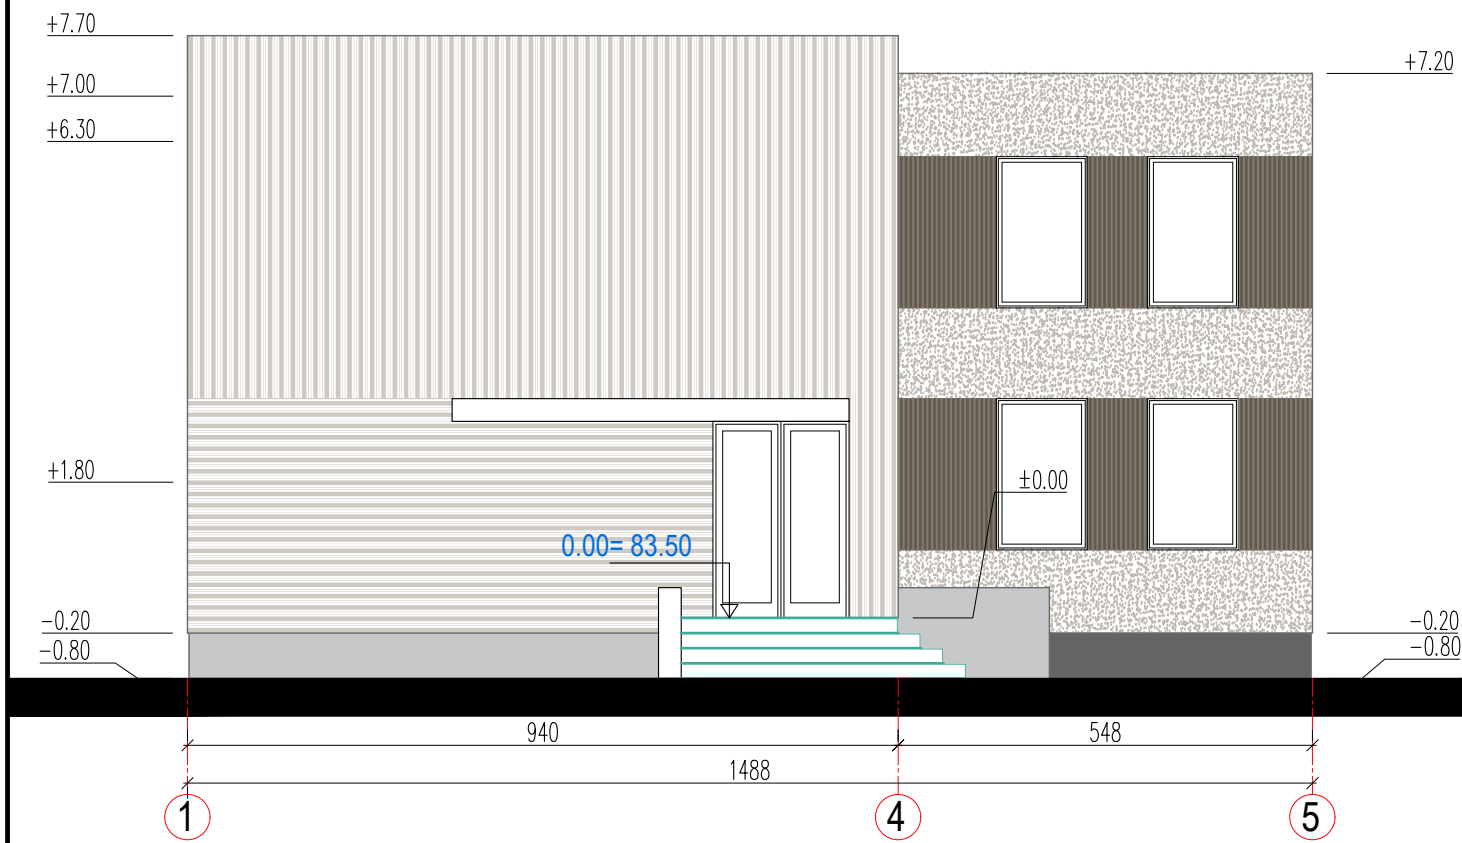


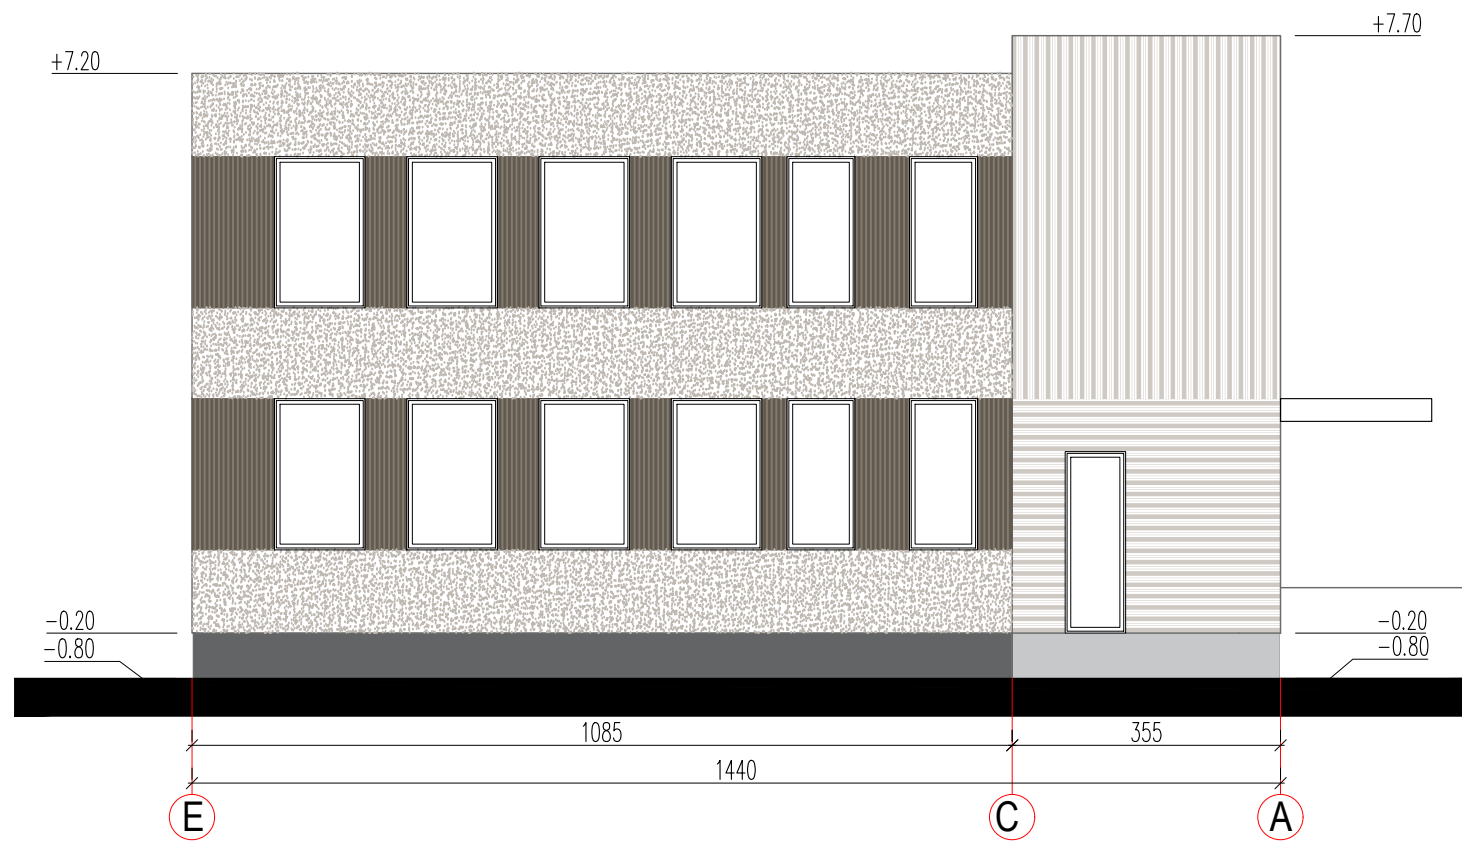

SUTARTINIAI ŽYMĖJIMAI

- Mūrinis tinkas grubios tekstūros
- Mūrinis tinkas, vertikalios tekstūros
- Mūrinis tinkas, vertikalios tekstūros grubus
- Mūrinis tinkas, horizontalios tekstūros grubus


0	2022-11	Projektiniai pasiūlymai	© BRĖŽINIO KOPIJAVIMAS, KEITIMAS IR PANAUDOJIMAS BE FIRMOS SUTIKIMO DRAUDŽIAMAS	
LAIDA	IŠLEIDIMO DATA	LAIDOS STATUSAS IR IŠLEIDIMO PRIEŽASTIS (JEI TAIKOMA)		
Atestato Nr.	UAB "Sava Kryptis" L. Zamenhofo g. 3-3, LT-44287, Kaunas Mob. tel.: 8-650-11035, el. p. gintaras@savakryptis.lt		STATINIO PROJEKTO PAVADINIMAS Mokslų paskirties pastato – Mokyklos, adresu Mokyklos g. 4, Ukmergės r. sav., Siesikų sen., Petronių k., paskirties keitimo į daugiabutį gyvenamą namą kapitalinio remonto projektas	
	A 185	PV	G. Platūkis	Laida
	A 185	PDV	G. Platūkis	O
	LT	Arch.	J. Platūkis	Lapas
STATYTOJAS / UŽSAKOVAS		Ž. P. ir V. P.		Lapų
		202210/18-PP-SA_B-01		1
				1

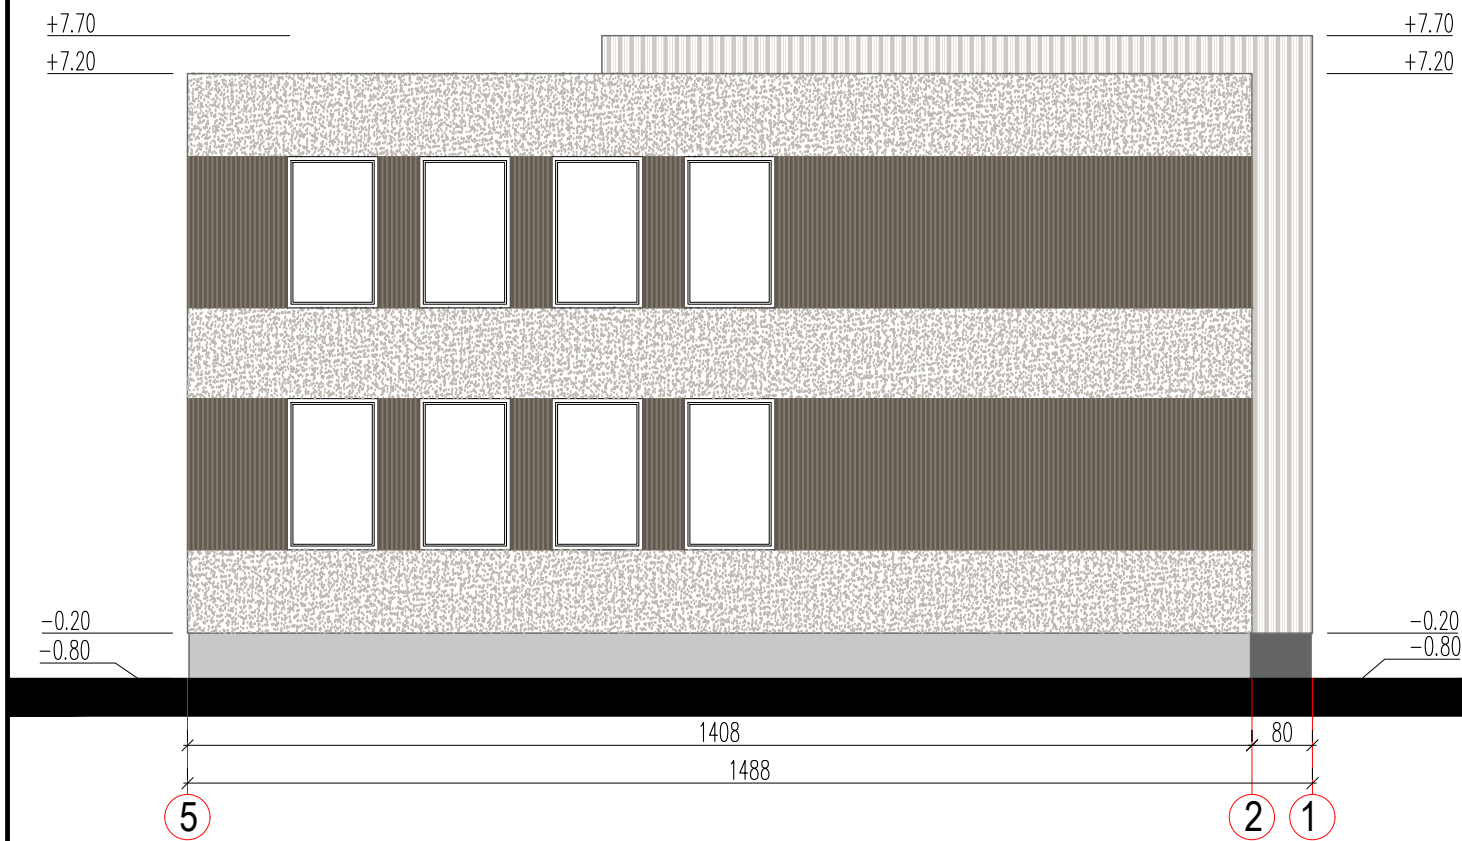

SUTARTINIAI ŽYMĖJIMAI

- Mūrinis tinkas grubios tekstūros
- Mūrinis tinkas, vertikalios tekstūros
- Mūrinis tinkas, vertikalios tekstūros grubus
- Mūrinis tinkas, horizontalios tekstūros grubus

0	2022-11	Projektiniai pasiūlymai	© BRĖŽINIO KOPIJAVIMAS, KEITIMAS IR PANAUDOJIMAS BE FIRMOS SUTIKIMO DRAUDŽIAMAS	
LAIDA	IŠLEIDIMO DATA	LAIIDOS STATUSAS IR IŠLEIDIMO PRIEŽASTIS (JEI TAIKOMA)		
Atestato Nr.			STATINIO PROJEKTO PAVADINIMAS	
			Mokslo paskirties pastato – Mokyklos, adresu Mokyklos g. 4, Ukmergės r. sav., Siesikų sen., Petronių k., paskirties keitimo į daugiabutį gyvenamą namą kapitalinio remonto projektas	
			STATINIO Nr. IR BRĖŽINIO PAVADINIMAS	
			Fasadai 5-1, E-A	
A 185	PV	G.Platūkis	DOKUMENTO ŽYMUO	Laida
A 185	PDV	G.Platūkis		O
	Arch.	J. Platūkis		Lapas
LT	STATYTOJAS / UŽSAKOVAS		202210/18-PP-SA_B-01	Lapų
	Ž. P. ir V. P.			1
				1

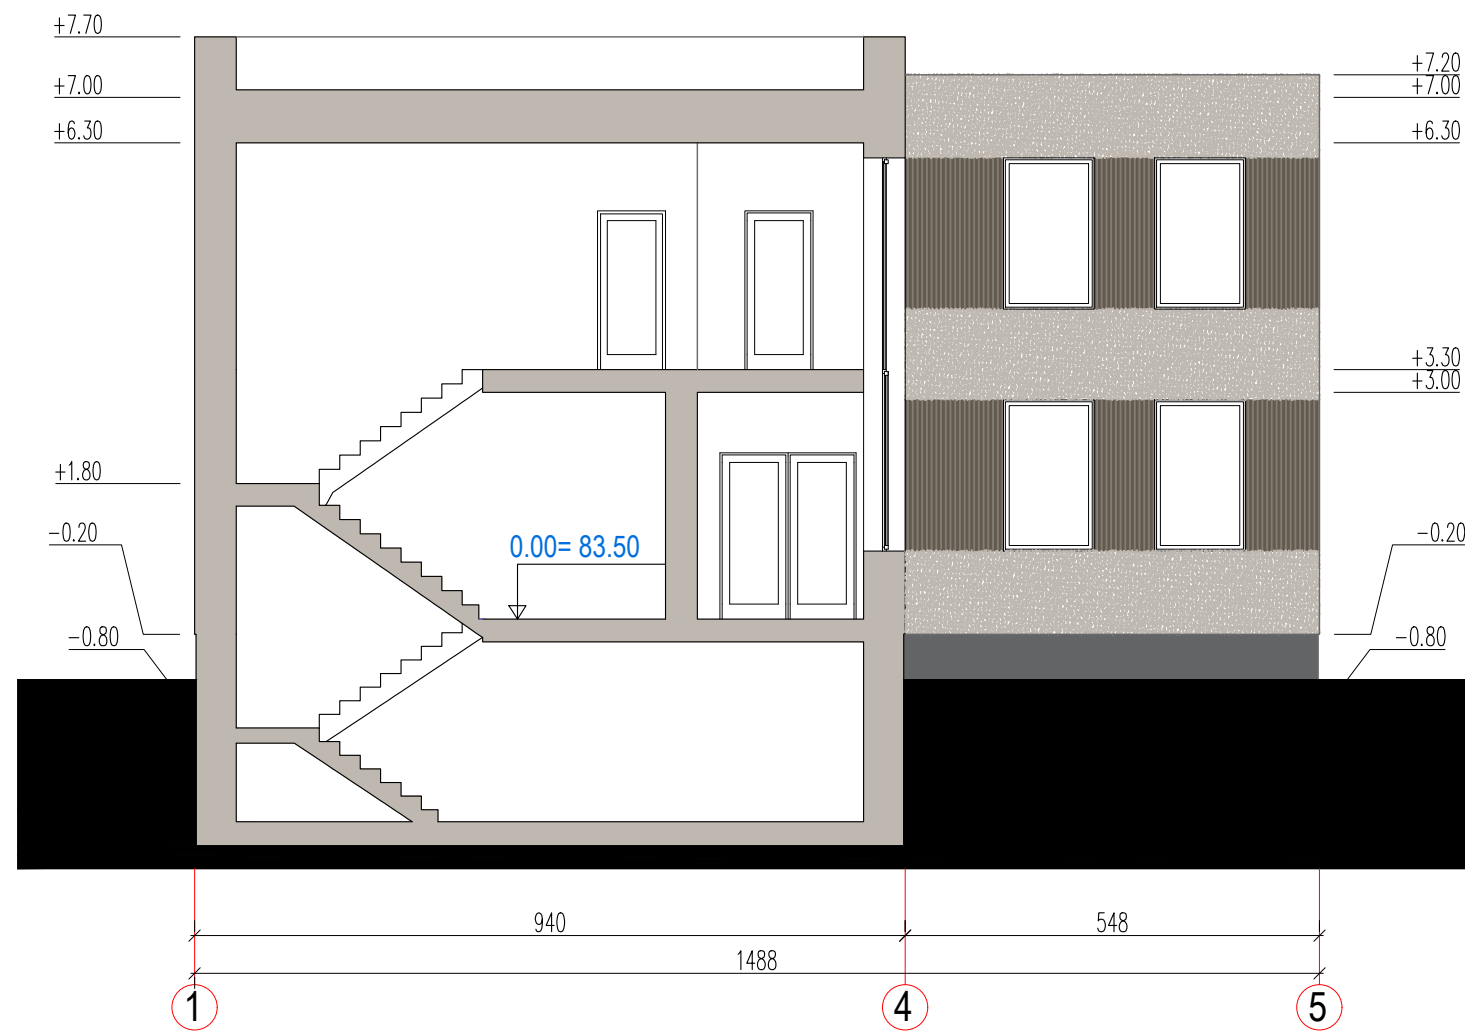

SUTARTINIAI ŽYMĖJIMAI

- Mūrinis tinkas grubios tekstūros
■ Mūrinis tinkas, vertikalios tekstūros

0		2022-11		Projektiniai pasiūlymai		© BRĖŽINIO KOPIJAVIMAS, KEITIMAS IR PANAUDOJIMAS BE FIRMOS SUTIKIMO DRAUDŽIAMAS	
LAIDA		IŠLEIDIMO DATA		LAIDOS STATUSAS IR IŠLEIDIMO PRIEŽASTIS (JEI TAIKOMA)			
				UAB "Sava Kryptis" L. Zamenhofo g. 3-3, LT-44287, Kaunas Mob. tel.: 8-650-11035, el. p. gintaras@savakryptis.lt		STATINIO PROJEKTO PAVADINIMAS Mokslų paskirties pastato – Mokyklos, adresu Mokyklos g. 4, Ukmergės r. sav., Siesikų sen., Petronių k., paskirties keitimo į daugiabutį gyvenamą namą kapitalinio remonto projektas	
Atestato Nr.						STATINIO Nr. IR BRĖŽINIO PAVADINIMAS	
A 185		PV		G.Platūkis		Laida	
A 185		PDV		G.Platūkis		O	
		Arch.		J. Platūkis			
LT		STATYTOJAS / UŽSAKOVAS		Ž. P. ir V. P.		DOKUMENTO ŽYMUO	
						202210/18-PP-SA_B-01	
						Lapas	
						Lapų	
						1	
						1	