






PIETRYČIŲ FASADAS M 1:100

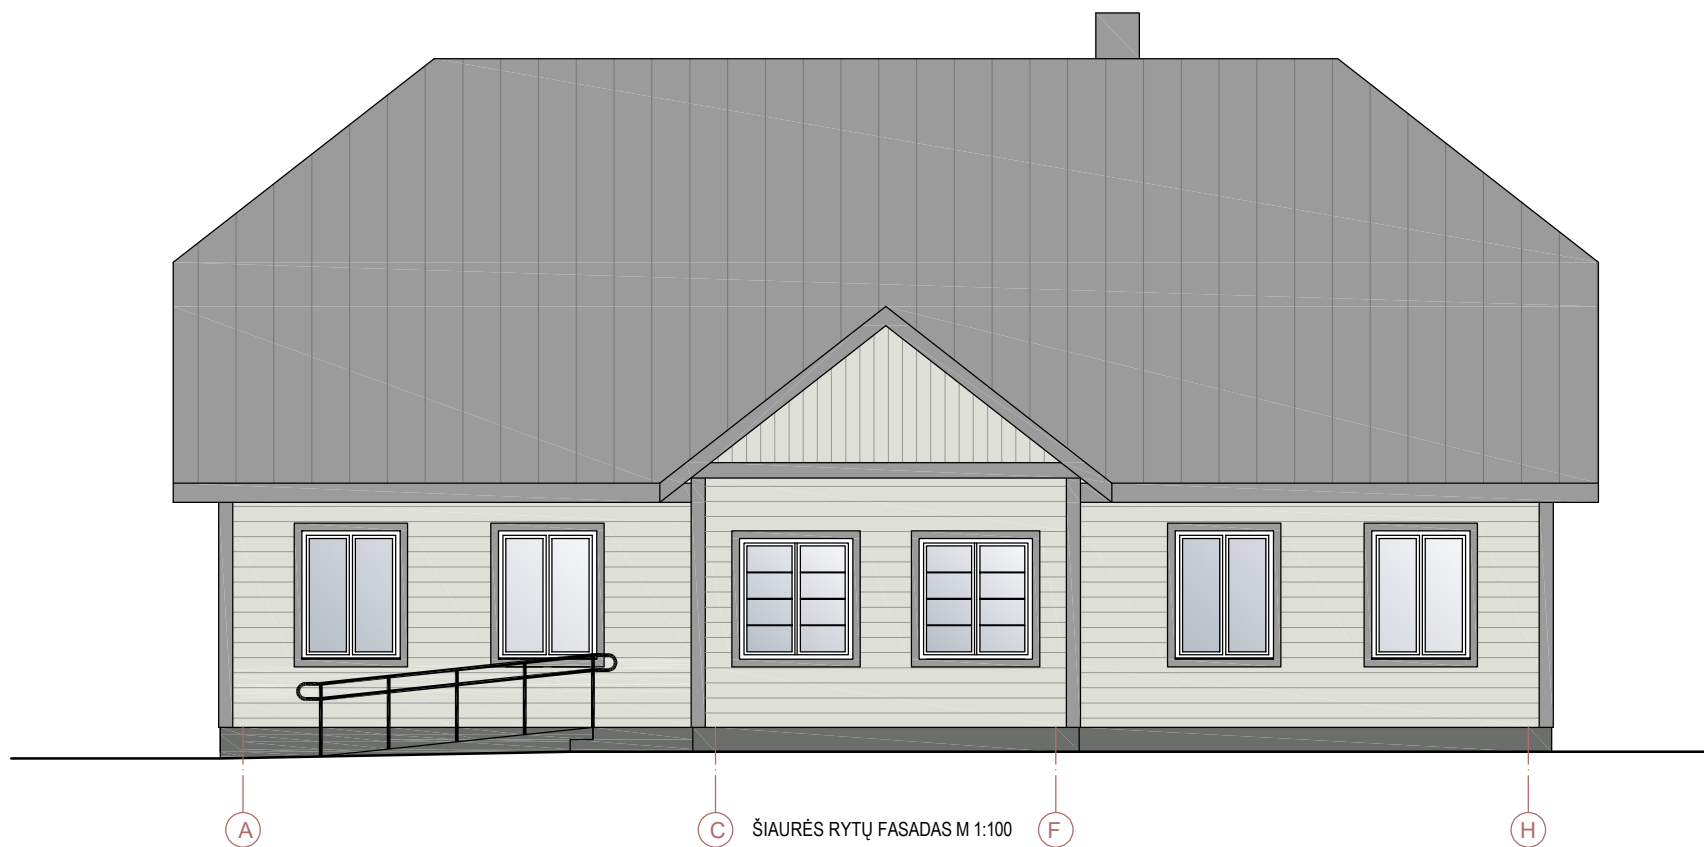

ŠIAURĖS RYTŲ FASADAS M 1:100



