


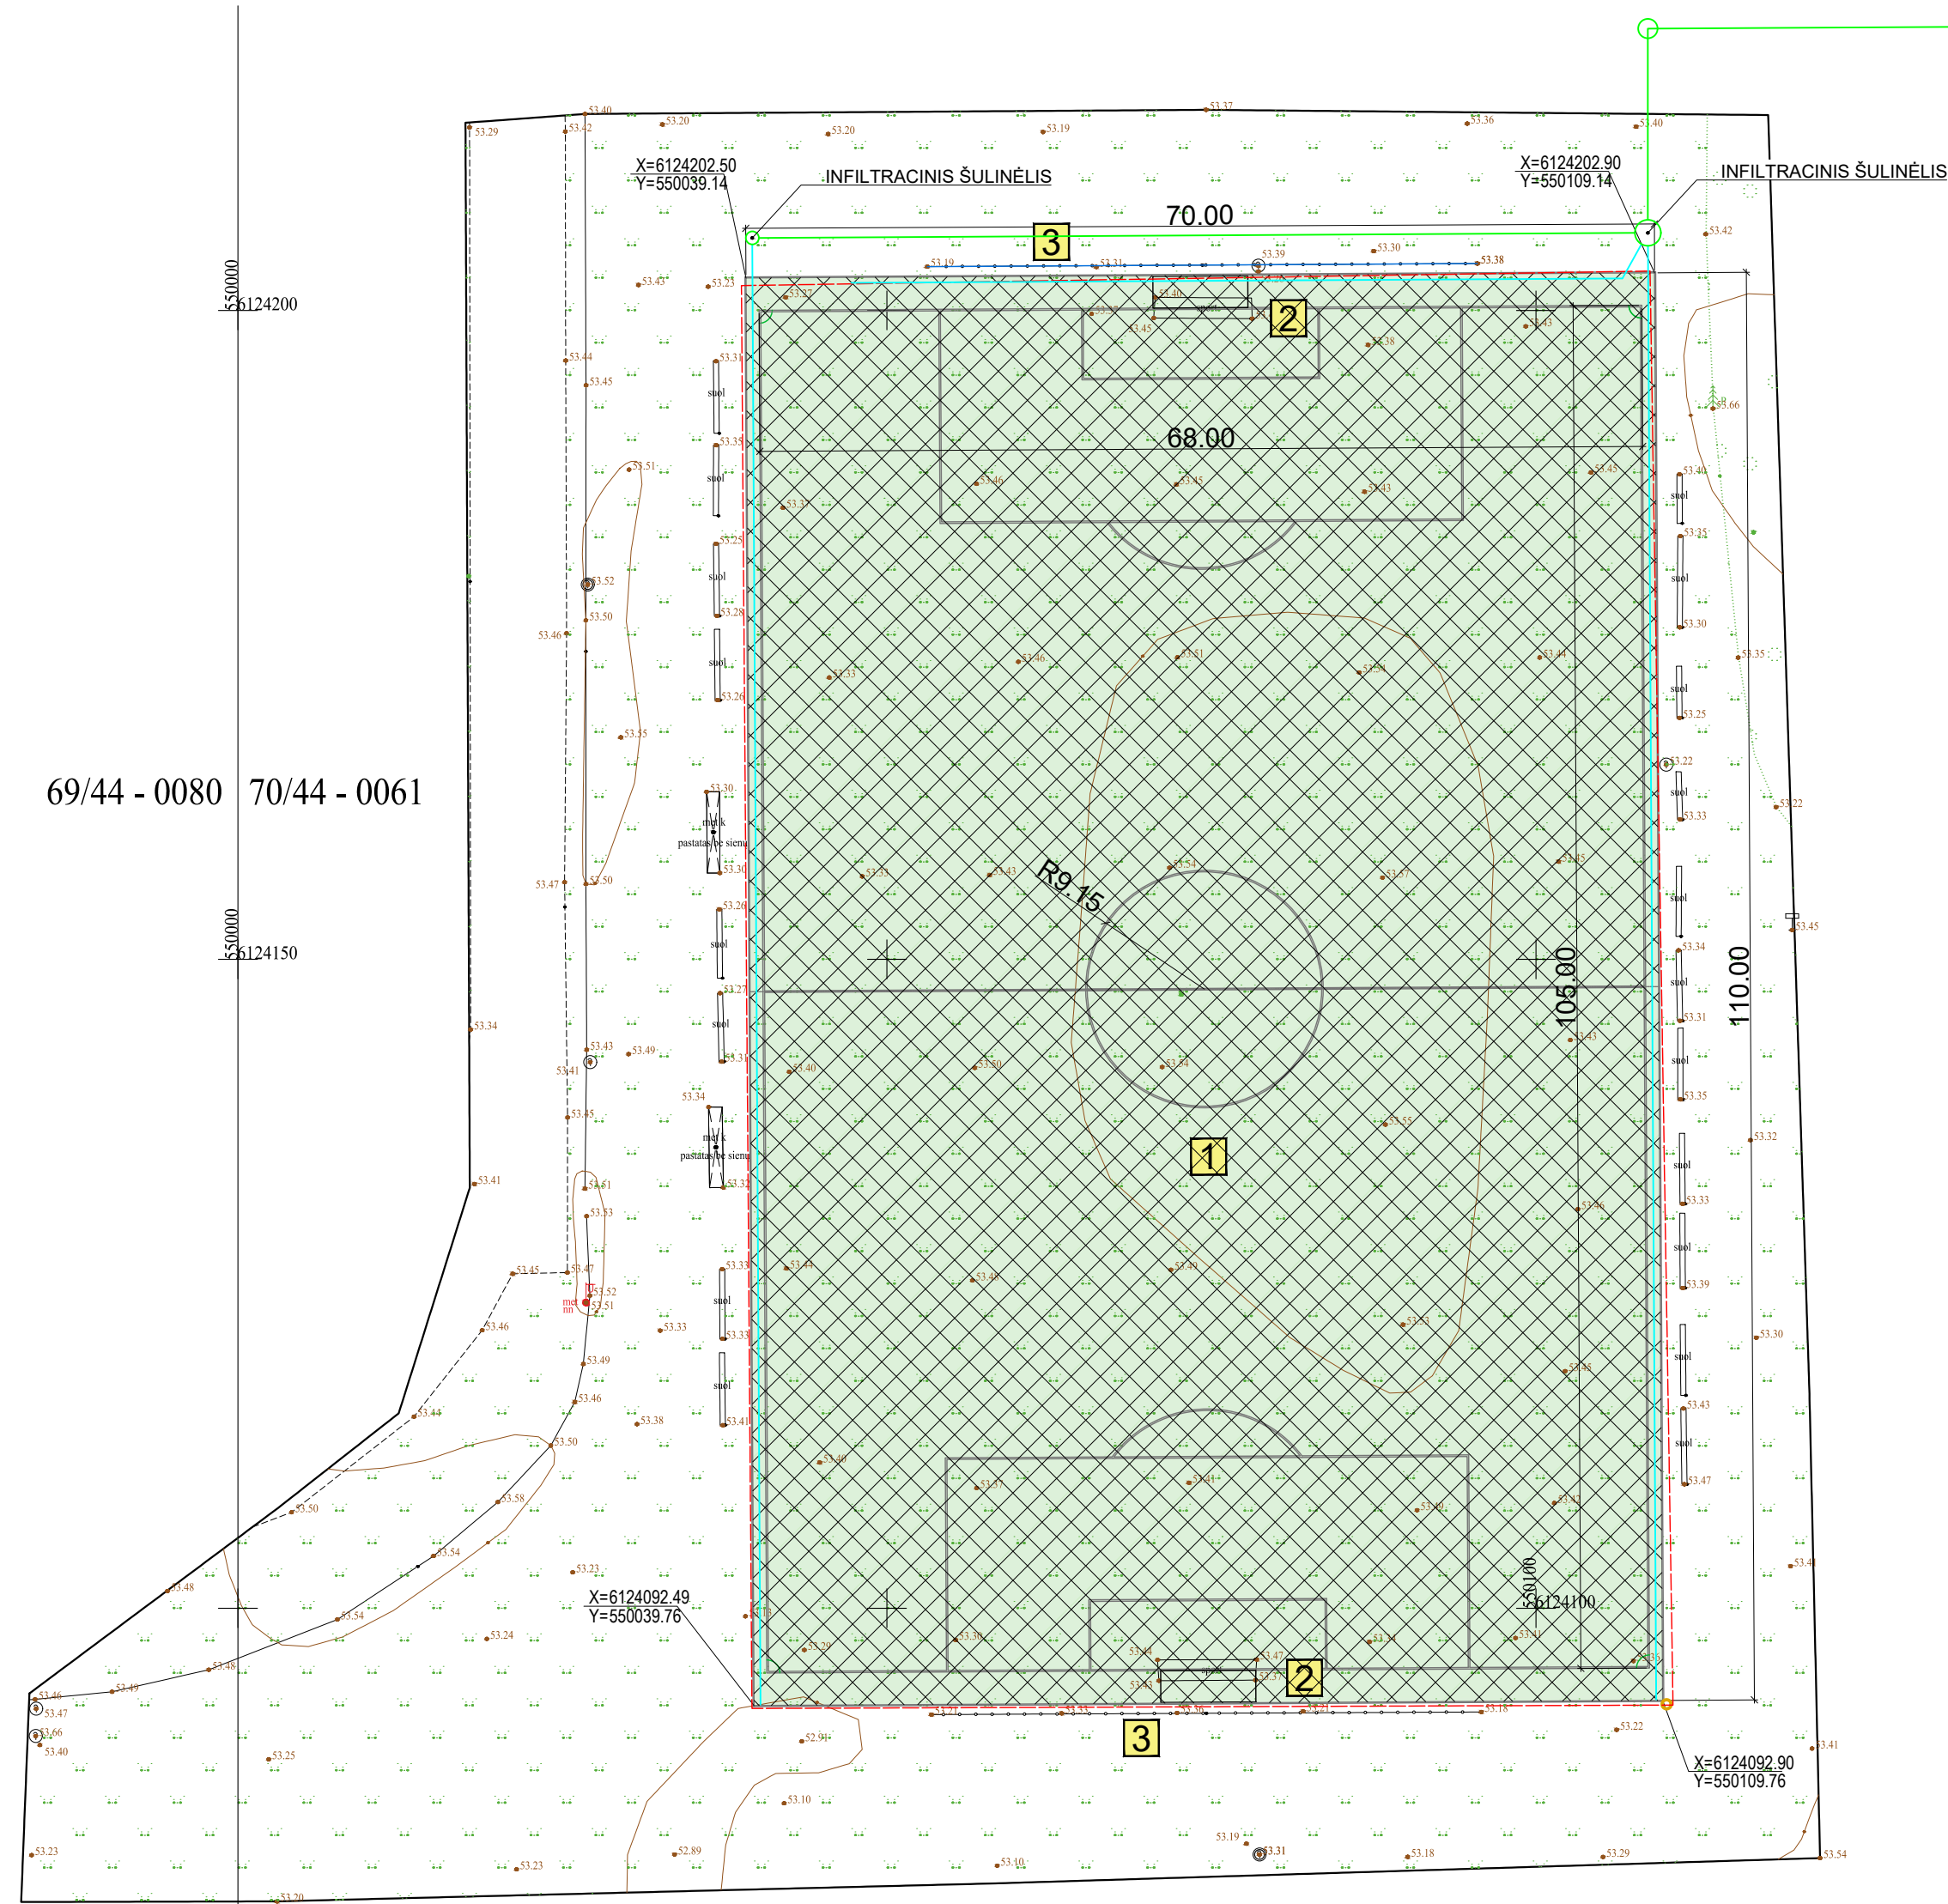

TOPOGRAFINIS PLANAS M 1:500



STATINIŲ EKSPLIKACIJA

- 1 REKONSTRUOJAMA ESAMA FUTBOLO AIKŠTĖ
2 ĮRENGIAMI FUTBOLO VARTAI
3 ESAMOS KAMUOLIŲ GAUDYKLĖS

EKSPLIKACIJA IR SUTARTINIAI PAŽYMĖJIMAI

- FUTBOLO AIKŠTĖS NAUJAI PROJEKTUOJAMOS RIBOS
FUTBOLO AIKŠTĖS DANGA - DIRBTINĖ VEJA - 7700 M²
LIETAUS INFILTRACIJOS SCHEMA
FUTBOLO AIKŠTĖS ESAMOS RIBOS

Topografavimo darbų teritorijos išsidėstymo schema



OBJEKTO VIETA

Plano tipas:		Topografinis planas - pilnas turinys			
Objekto adresas:		Ukmergė, Gruodžio 17-osios g. 52			
Aukščių sistema	Koordinatinių sistema	Pagrindinis objektų tikslumas, cm			
LAS07 (LIT20G)	LKS-94	Horizontalus:	3,2	Vertikalus:	5,1
JEVGENIJAUS IGUMENOVO individuali veikla					
ADRESAS: GANDRŲ G. 34-1, VILNIUS/ TEL. 8 674 10476/ EL.PAŠTAS: toponuotraukos.matavimai@gmail.com					
Kv. paž. Nr.	Vardas, pavardė		Parašas	Data	A.V.
1GKV-346	Jevgenij Igumenov			2021-12-23	
Užsakovas: -			Mastelis	Lapo Nr.	Lapų sk.
			1:500	1	1

Topografinių ir inžinerinių tinklų planų erdvinių duomenų teikimas tikrinti ir tvarkyti
Prašymas ir erdviniai duomenys priimti
Prašymo numeris: TIIS1-20211223-056272
Prašymo data: 2021-12-23 16:05

0	2022-03	Projektiniams pasiūlymams. Visuomenės informavimui.			
LAIDA	IŠLEIDIMO DATA	LAIDOS STATUSAS. KEITIMO PRIEŽASTIS (JEI TAIKOMA).			
KVAL. PATV. DOK. NR.	 RELIABLE SOLUTIONS		UAB "Setpro" Ežero g. 24A, Antežerių k., LT-14158 Vilniaus raj., Tel./Faks. +370 676 88888		
A 1518	SPV	SILVIJA LIUBINIENĖ	STATINIO PROJEKTO PAVADINIMAS SPORTO INŽINERINIO STATINIO- FUTBOLO AIKŠTELĖS, GRUODŽIO 17-OSIOS G. 52, UKMERGĖS M., REKONSTRAVIMO PROJEKTAS		
A 1518	SPDV	SILVIJA LIUBINIENĖ	STATINIO NUMERIS IR PAVADINIMAS 01. SPORTO PASKIRTIES INŽINERINIAI STATINIAI (UN. NR. 4400-5574-2386)		
			DOKUMENTO PAVADINIMAS SKLYPO SUTVARKYMO (APLINKOTVARKOS) PLANAS M 1:500		
			LAIDA 0		
KALBOS TRUMP. LT	STATYTOJAS IR (ARBA) UŽSAKOVAS UKMERGĖS SPORTO CENTRAS		DOKUMENTO ŽYMUO 22002-00-PP-SP.B- 02		LAPAS 1
					LAPŲ 1