


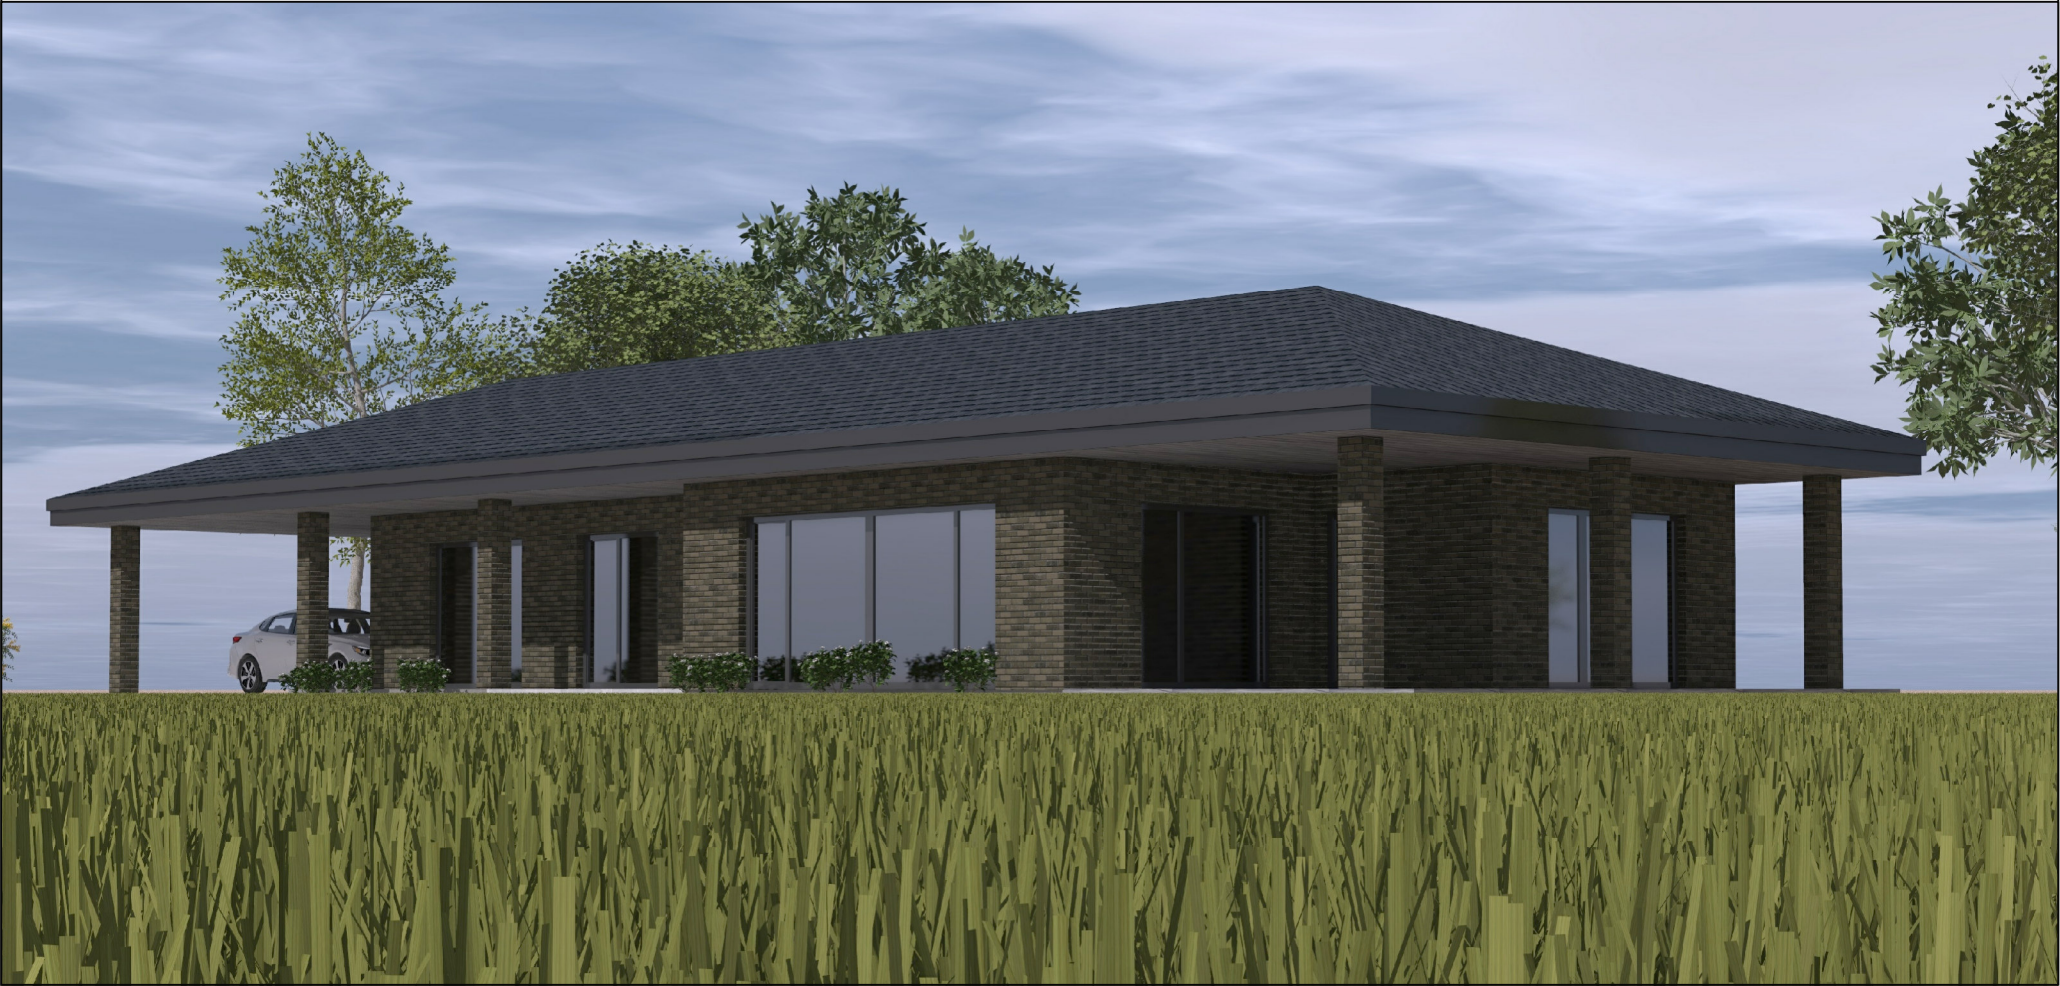

Kval.dok. Nr.	E. PAGOJĖS INDIVIDUALI ARCHITEKTŪROS VEIKLA PAGAL PAŽYMĄ NR. 644216				POILSIO PASKIRTIES PASTATO (VASARNAMIO) OBELIŲ G. 39, BAUBLIŲ K.,VIDIŠKIŲ SEN., UKMERGĖS R. SAV. STATYBOS PROJEKTAS			
A 1580	PV	A. GRIKINIS		2023	VIZUALIZACIJOS		Laida	
0024372	Arch.	E. PAGOJĖ		2023			0	
Stadija	A. B. ir G. B.				71-01-PP-SA-5		Lapas	Lapų
PP							5	5