



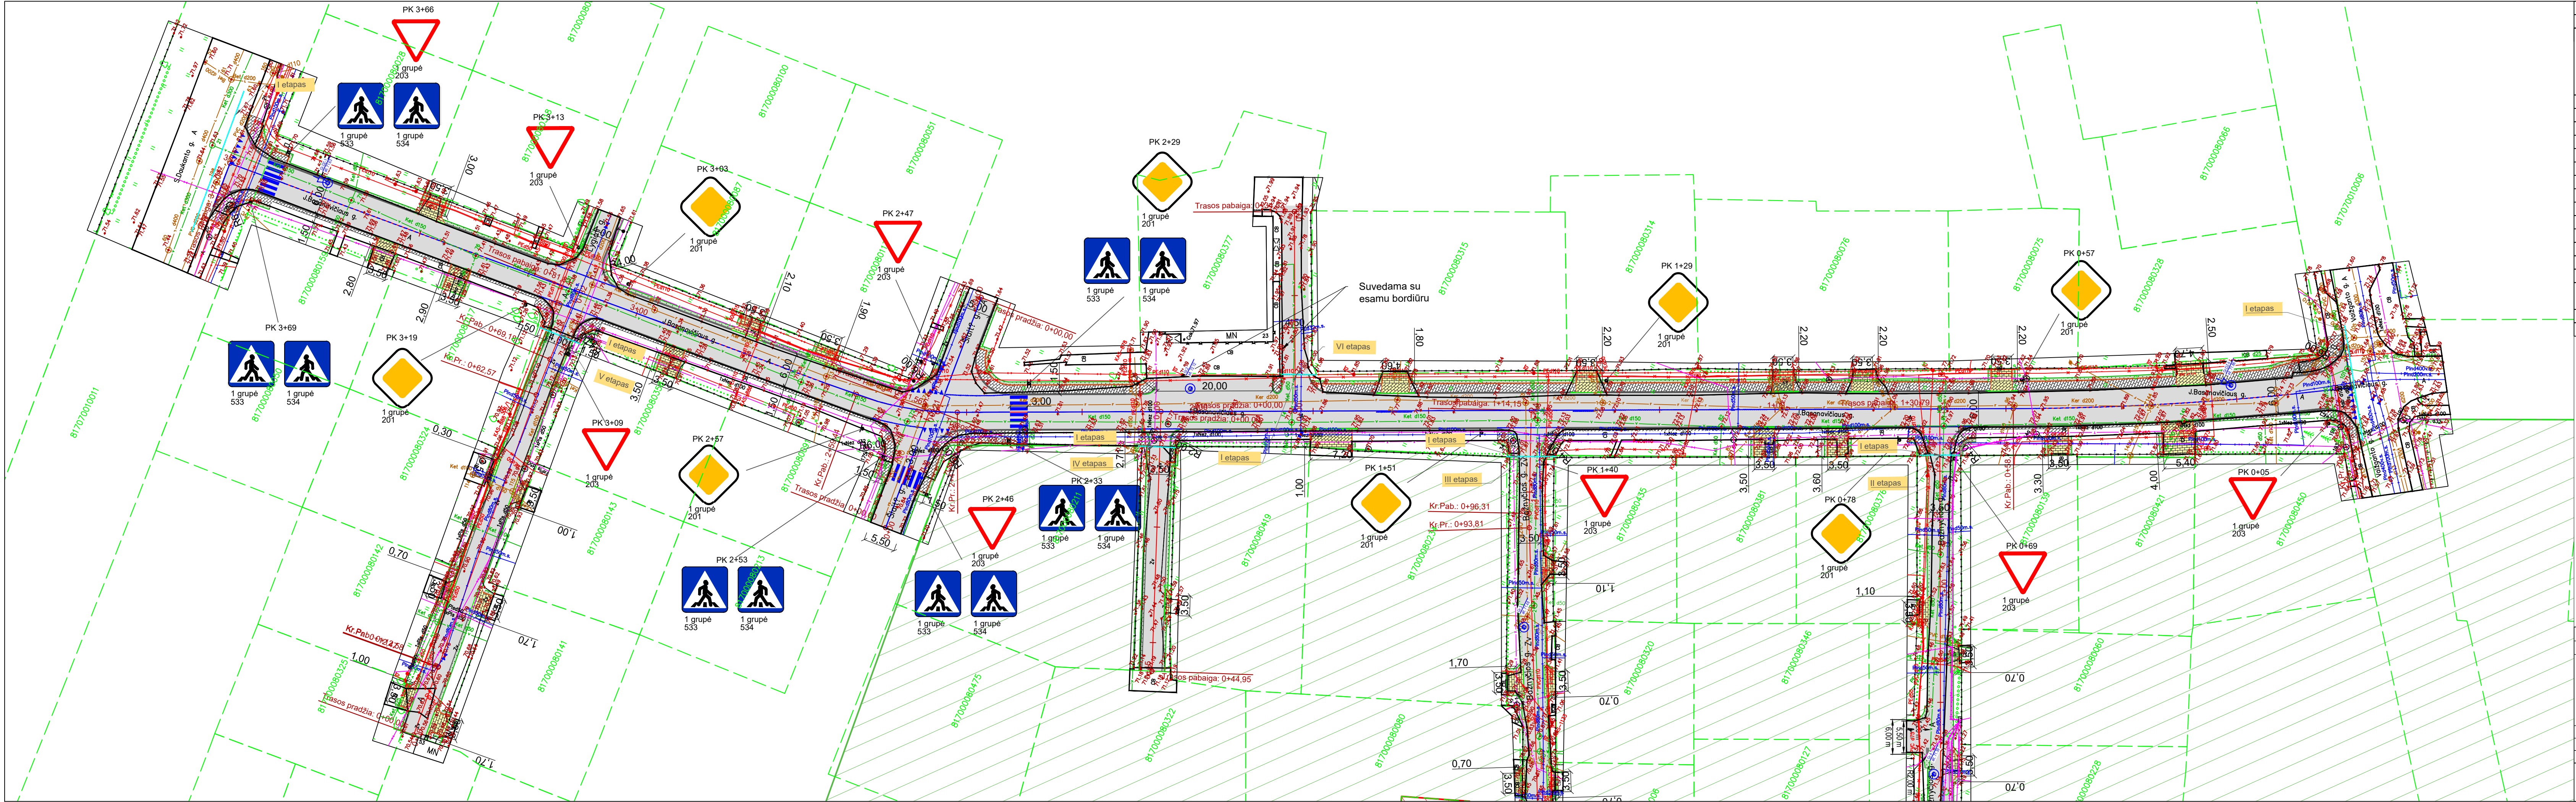

SUTARTINIAI ŽYMĖJIMAI			
Eil. Nr.	Žymuo	Pavadinimas	
1		Projektuojama asinė linija	
		Kreivės pradžia	
		Kreivės pabaiga	
		Pereinamosios kreivės pradžia	
		Pereinamosios kreivės pabaiga	
2		DK0.1 Projektuojama asfalto danga	
3		Projektuojama plytelių danga (šaligatvis)	
4		Projektuojama trinkelų danga (nuovaža)	
5		Projektuojama trinkelų danga (silpnaregiams pritaikytas išpėjamas paviršius)	
6		Projektuojama trinkelų danga (silpnaregiams pritaikytas išpėjamas paviršius)	
7		Dirvožemio sluoksnis apželdintas veja	
8		Projektuojamas betoninis bordiūras 100x15x30 cm	
9		Projektuojamas betoninis bordiūras 100x15x30 cm (nužemintas)	
10		Projektuojamas betoninis bordiūras 100x8x20 cm	
11		Žemės sklypų ribos	
12		Projektuojamas plaukiojančio tipo liukas atitinkantis 40t apkrovą (sunkaus tipo)	
13		Projektuojamas plaukiojančio tipo liukas atitinkantis 12,5t apkrovą (lengvo tipo)	
14		Matmenys, metrais	
15		Projektuojamo kelio ženklų pastatymo vieta (atrama). Vienas skydas/ du skydai	
16		Projektuojamas kelio ženklas	
17		Kultūros paveldo teritorija. Vizualinės apsaugos pozonis	
18		Kultūros paveldo teritorija. Ukmergės senamiestis 17116	


0	2022-02	Projektiniai pasiūlymai	
LAIDA	IŠLEIDIMO DATA	LAIDOS STATUSAS. KEITIMO PRIEŽASTIS (JEI TAIKOMA)	
Kval. atest. Nr.		Projekto pavadinimas	
		SUSISIEKIMO KOMUNIKACIJŲ PASKIRTIES STATINIO (GATVĖS) J. BASANAVIČIAUS G., UKMERGĖS MIESTE, ĮRENGIANT LIETAUS TINKLUS, KAPITALINIO REMONTO PROJEKTAS	
38353	S PV	R. Batavičius	Brėžinys
38352	S PV	R. Batavičius	Dangų ir esimo organizavimo planas, M 1:500
LT	UKMERGĖS RAJONO SAVIVALDYBĖ	2054-PP-SMG.BR1	Laidos
			Lapai

Skersinis profilis Nr. 1
J. Basanavičiaus g.

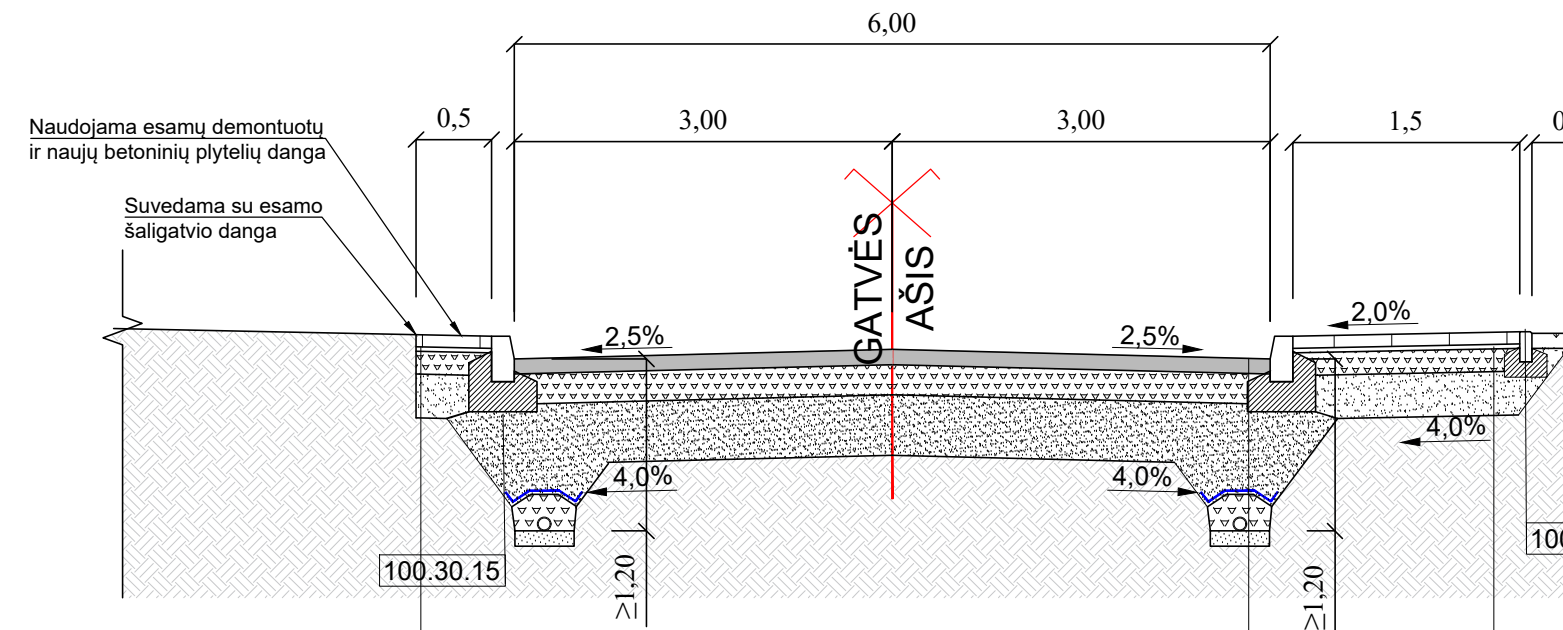


Betoninių plytelių danga	8 cm	Asfalto pagrindo-dangos sluoksnis iš mišinio AC16PD	8 cm
Pasluoksnio iš granito smulkiosios mineralinės medžiagos mišinio 0/5 įrengimas	3 cm	Skaldos pagrindo sluoksnis iš nesurišto mineralinių medžiagų mišinio fr. 0/45	20 cm
Skaldos pagrindo sluoksnis iš nesurišto mineralinių medžiagų mišinio E _{v2} =100 MPa	15 cm	Apsauginis šalčiui atsparus sluoksnis	≥32 cm
Šalčiui nejautrių medžiagų sluoksnis	≥19 cm	Esamas sutankintas gruntas	
Esamas sutankintas gruntas E _{v2} =45 MPa			

Skersinis profilis Nr. 2
J. Basanavičiaus g.

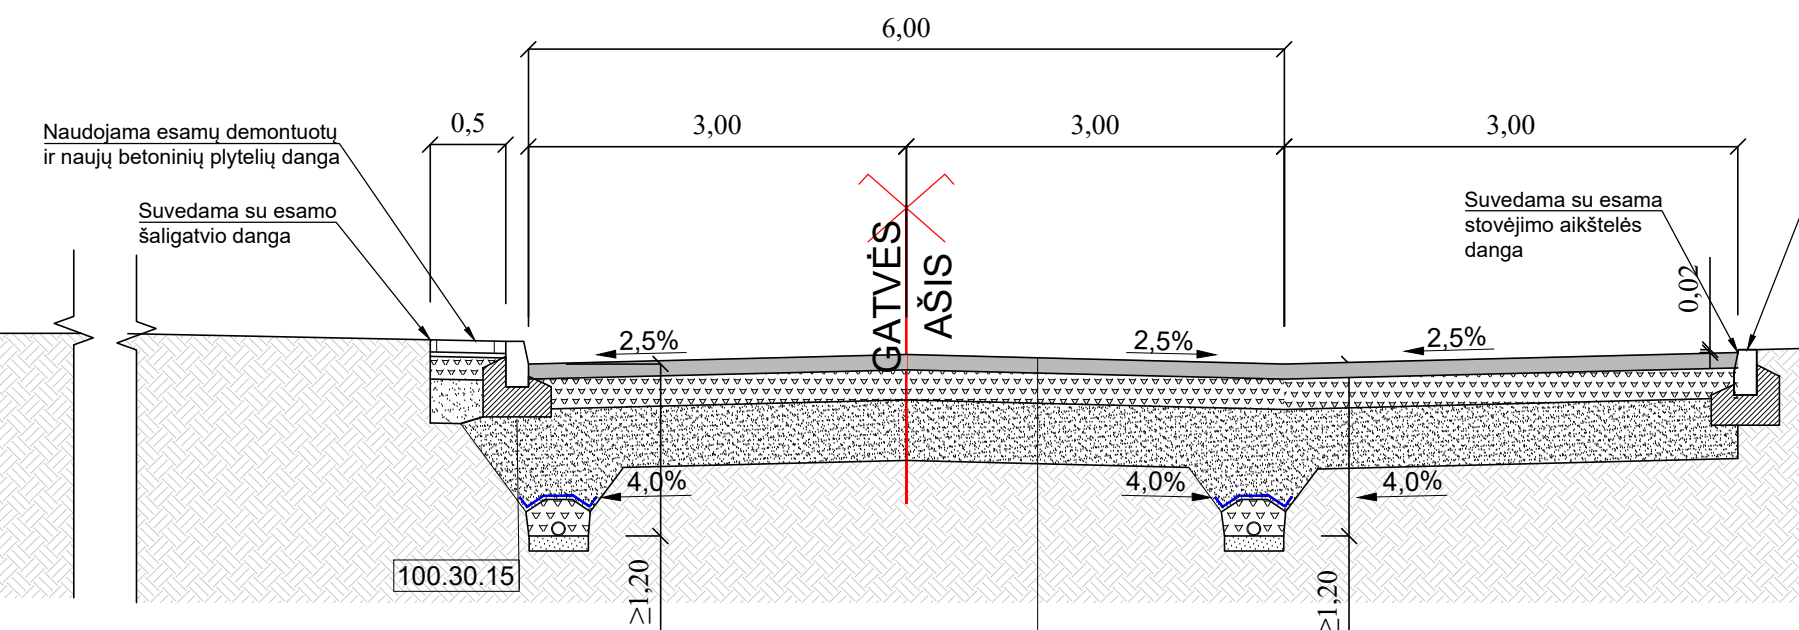


Betoninių plytelių danga	8 cm	Asfalto pagrindo-dangos sluoksnis iš mišinio AC16PD	8 cm
Pasluoksnio iš granito smulkiosios mineralinės medžiagos mišinio 0/5 įrengimas	3 cm	Skaldos pagrindo sluoksnis iš nesurišto mineralinių medžiagų mišinio E _{v2} =100 MPa	15 cm
Skaldos pagrindo sluoksnis iš nesurišto mineralinių medžiagų mišinio E _{v2} =100 MPa	15 cm	Šalčiui nejautrių medžiagų sluoksnis	≥19 cm
Šalčiui nejautrių medžiagų sluoksnis	≥19 cm	Esamas sutankintas gruntas E _{v2} =45 MPa	
Esamas sutankintas gruntas E _{v2} =45 MPa			

Skersinis profilis Nr. 3
J. Basanavičiaus g.

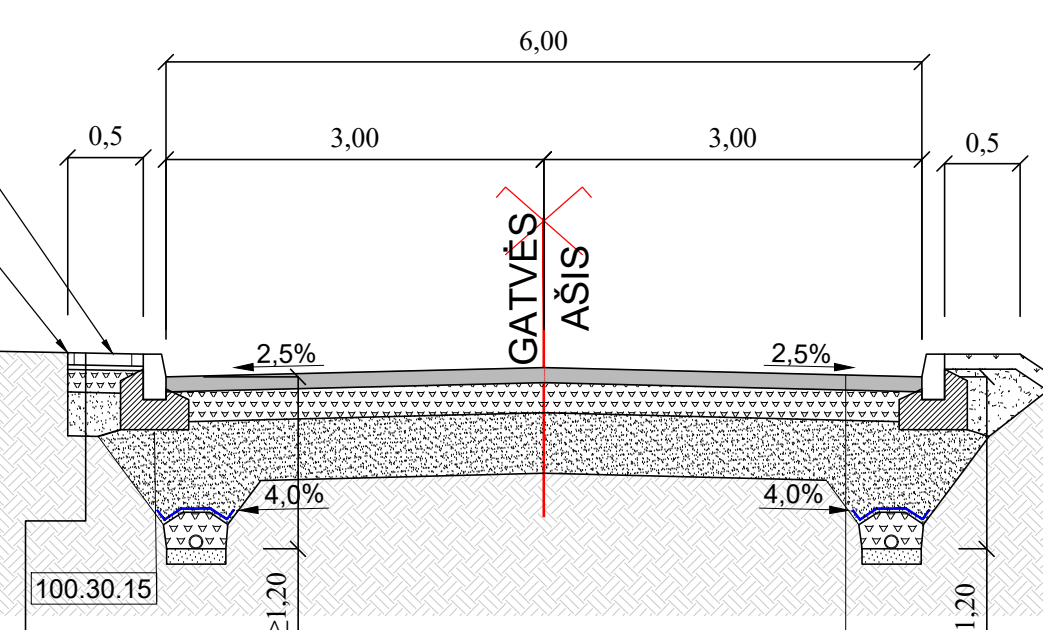


Betoninių plytelių danga	8 cm	Asfalto pagrindo-dangos sluoksnis iš mišinio AC16PD	8 cm
Pasluoksnio iš granito smulkiosios mineralinės medžiagos mišinio 0/5 įrengimas	3 cm	Skaldos pagrindo sluoksnis iš nesurišto mineralinių medžiagų mišinio fr. 0/45	20 cm
Skaldos pagrindo sluoksnis iš nesurišto mineralinių medžiagų mišinio E _{v2} =100 MPa	15 cm	Apsauginis šalčiui atsparus sluoksnis	≥32 cm
Šalčiui nejautrių medžiagų sluoksnis	≥19 cm	Esamas sutankintas gruntas	
Esamas sutankintas gruntas E _{v2} =45 MPa			

Skersinis profilis Nr. 4
J. Basanavičiaus g.



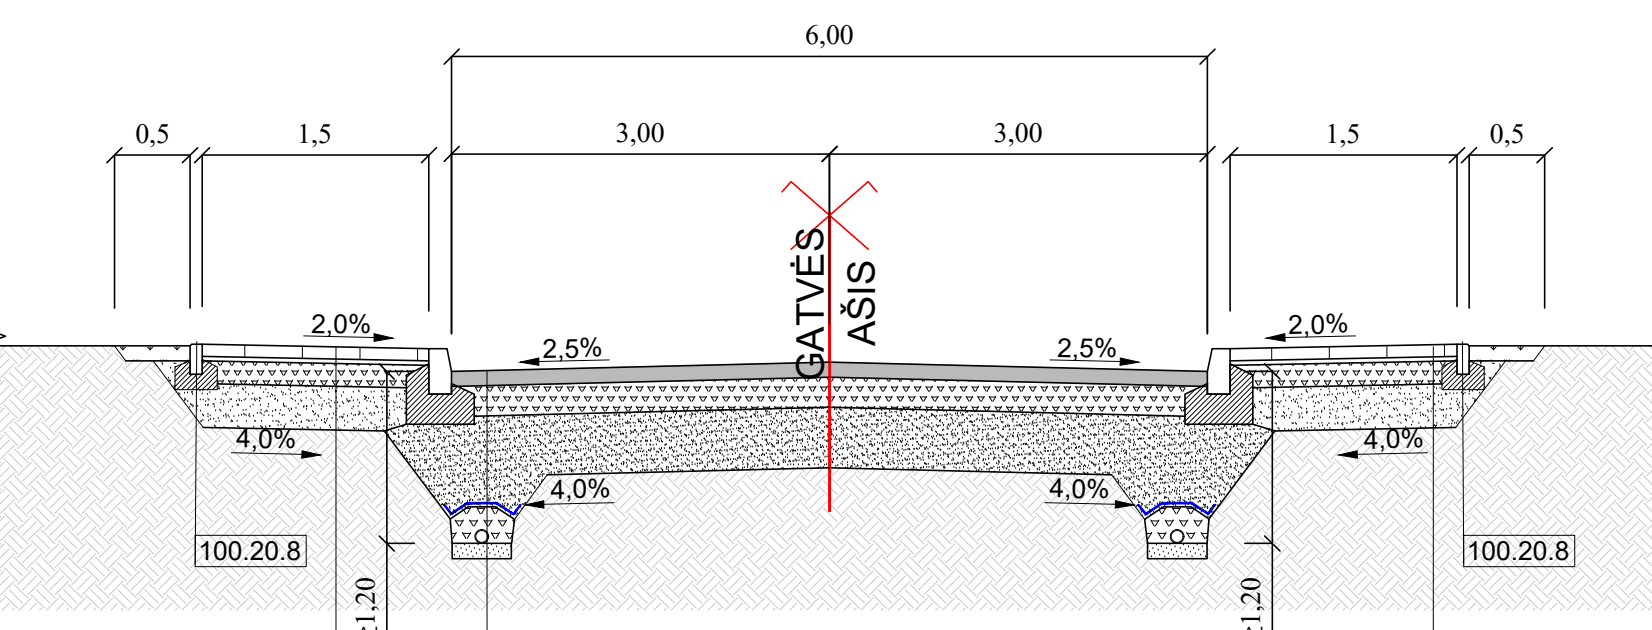


Betoninių plytelių danga	8 cm	Asfalto pagrindo-dangos sluoksnis iš mišinio AC16PD	8 cm
Pasluoksnio iš granito smulkiosios mineralinės medžiagos mišinio 0/5 įrengimas	3 cm	Skaldos pagrindo sluoksnis iš nesurišto mineralinių medžiagų mišinio fr. 0/45	20 cm
Skaldos pagrindo sluoksnis iš nesurišto mineralinių medžiagų mišinio E _{v2} =100 MPa	15 cm	Apsauginis šalčiui atsparus sluoksnis	≥32 cm
Šalčiui nejautrių medžiagų sluoksnis	≥19 cm	Esamas sutankintas gruntas	
Esamas sutankintas gruntas E _{v2} =45 MPa			

Skersinis profilis Nr. 5

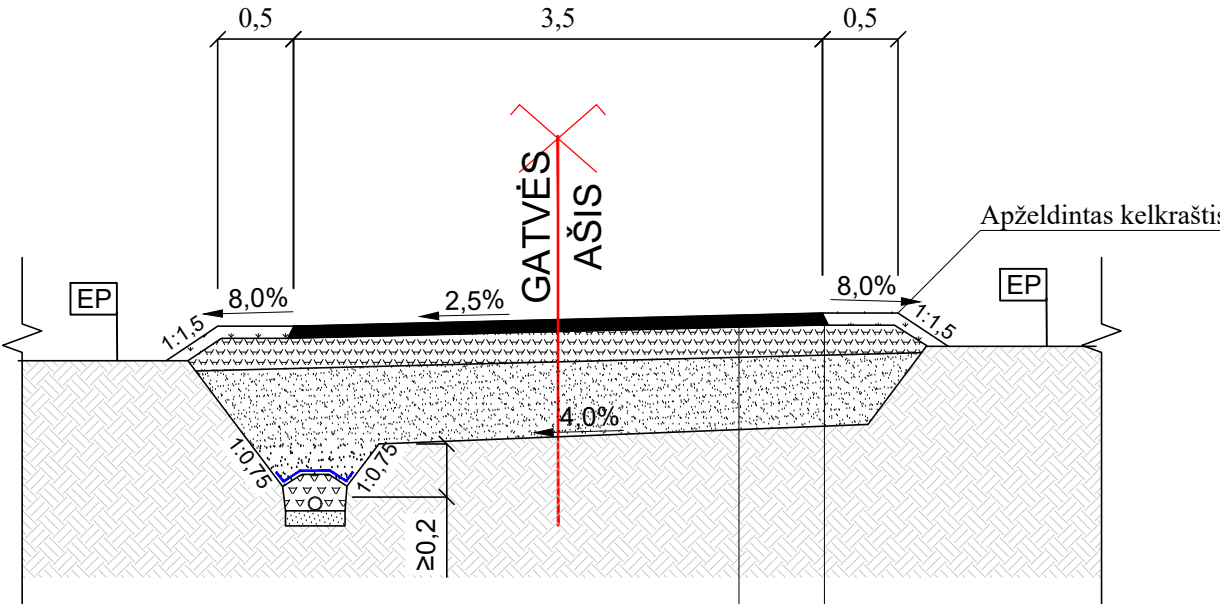

Asfalto pagrindo-dangos sluoksnis iš mišinio AC16PD	6 cm
Skaldos pagrindo sluoksnis iš nesurišto mineralinių medžiagų mišinio fr. 0/45	15 cm
Šalčiui nejautrių medžiagų sluoksnis	≥35 cm
Esamas sutankintas gruntas	

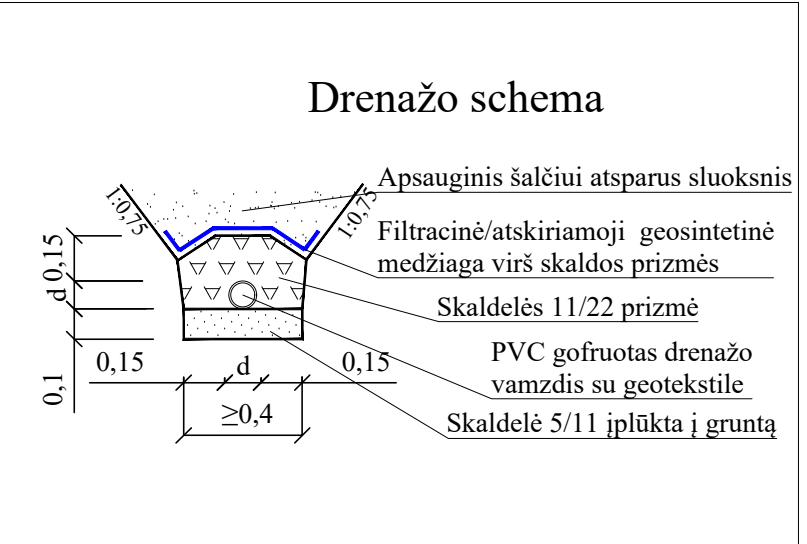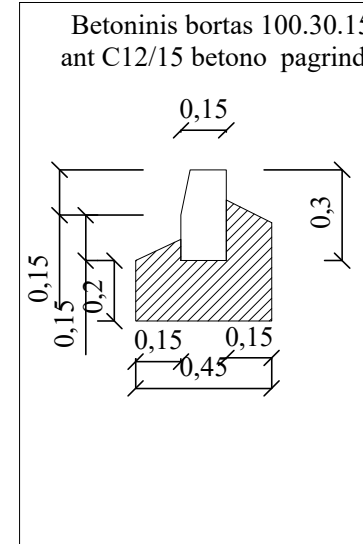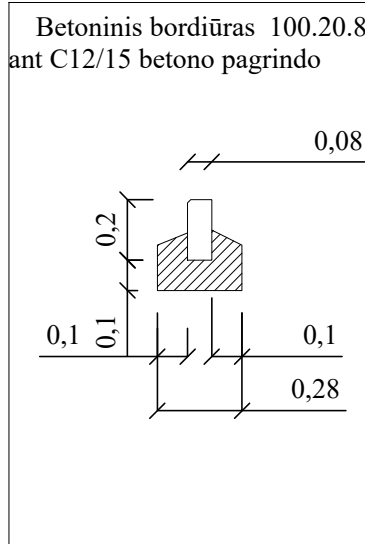

Drenažo schema

Skersinis profilis Nr. 1	J. Basanavičiaus g.	PK0+00 - PK1+79; PK2+07 - PK2+29;
Skersinis profilis Nr. 2	J. Basanavičiaus g.	PK1+79 - PK2+07
Skersinis profilis Nr. 3	J. Basanavičiaus g.	PK2+44 - PK3+66
Skersinis profilis Nr. 4	J. Basanavičiaus g.	PK2+29 - PK2+44; PK3+66 - PK3+75
Skersinis profilis Nr. 5	UK-15-1	PK0+00 - PK0+74
Skersinis profilis Nr. 5	UK-15-2	PK0+27 - PK1+06
Skersinis profilis Nr. 5	UK-15-3	PK0+00 - PK1+22
Skersinis profilis Nr. 5	UK-15-4	PK0+06 - PK0+45

0	2022-02	Projektiniai pasiūlymai
LAIDA	ISLEIDIMO DATA	LAIDOS STATUSAS. KEITIMO PRIEŽASTIS (JEI TAIKOMA)
Kval. atcst. Nr.		Projekto pavadinimas
38353	S PV	R. Batavičius
38352	S PV	R. Batavičius
LT	UKMERGĖS RAJONO SAVIVALDYBĖ	2054-PP-SMG.BR.2