


UKMERGĖS MIESTO TERITORIJOS DALIS , KURIOJE NORIMA DETALIZUOTI MBP SPRENDINIUS

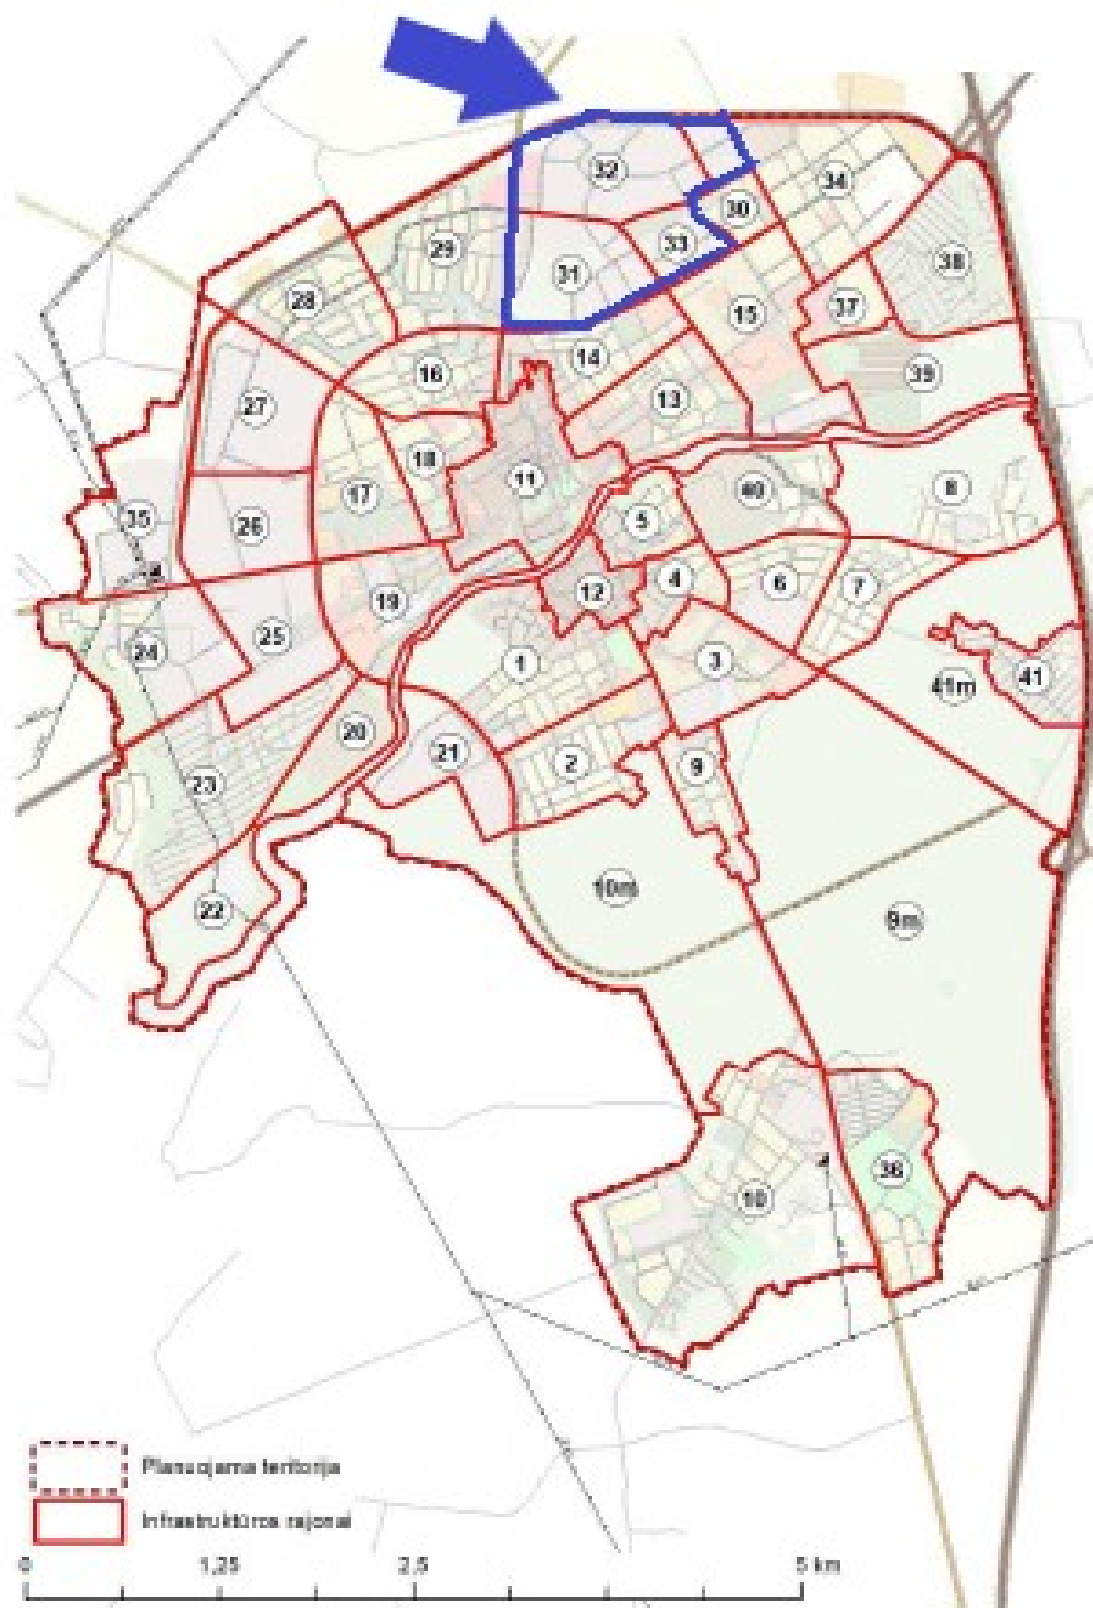

11.2.1 pav. Infrastruktūros rajonai (taip pat žr. brėž. Nr. S-8).