


DUOMENŲ ŠALTINIS

<https://gis.ukmerge.lt/portal/apps/webappviewer/index.html?id=8c6b885f8f6d4b62aa0abb6cec3a337d>

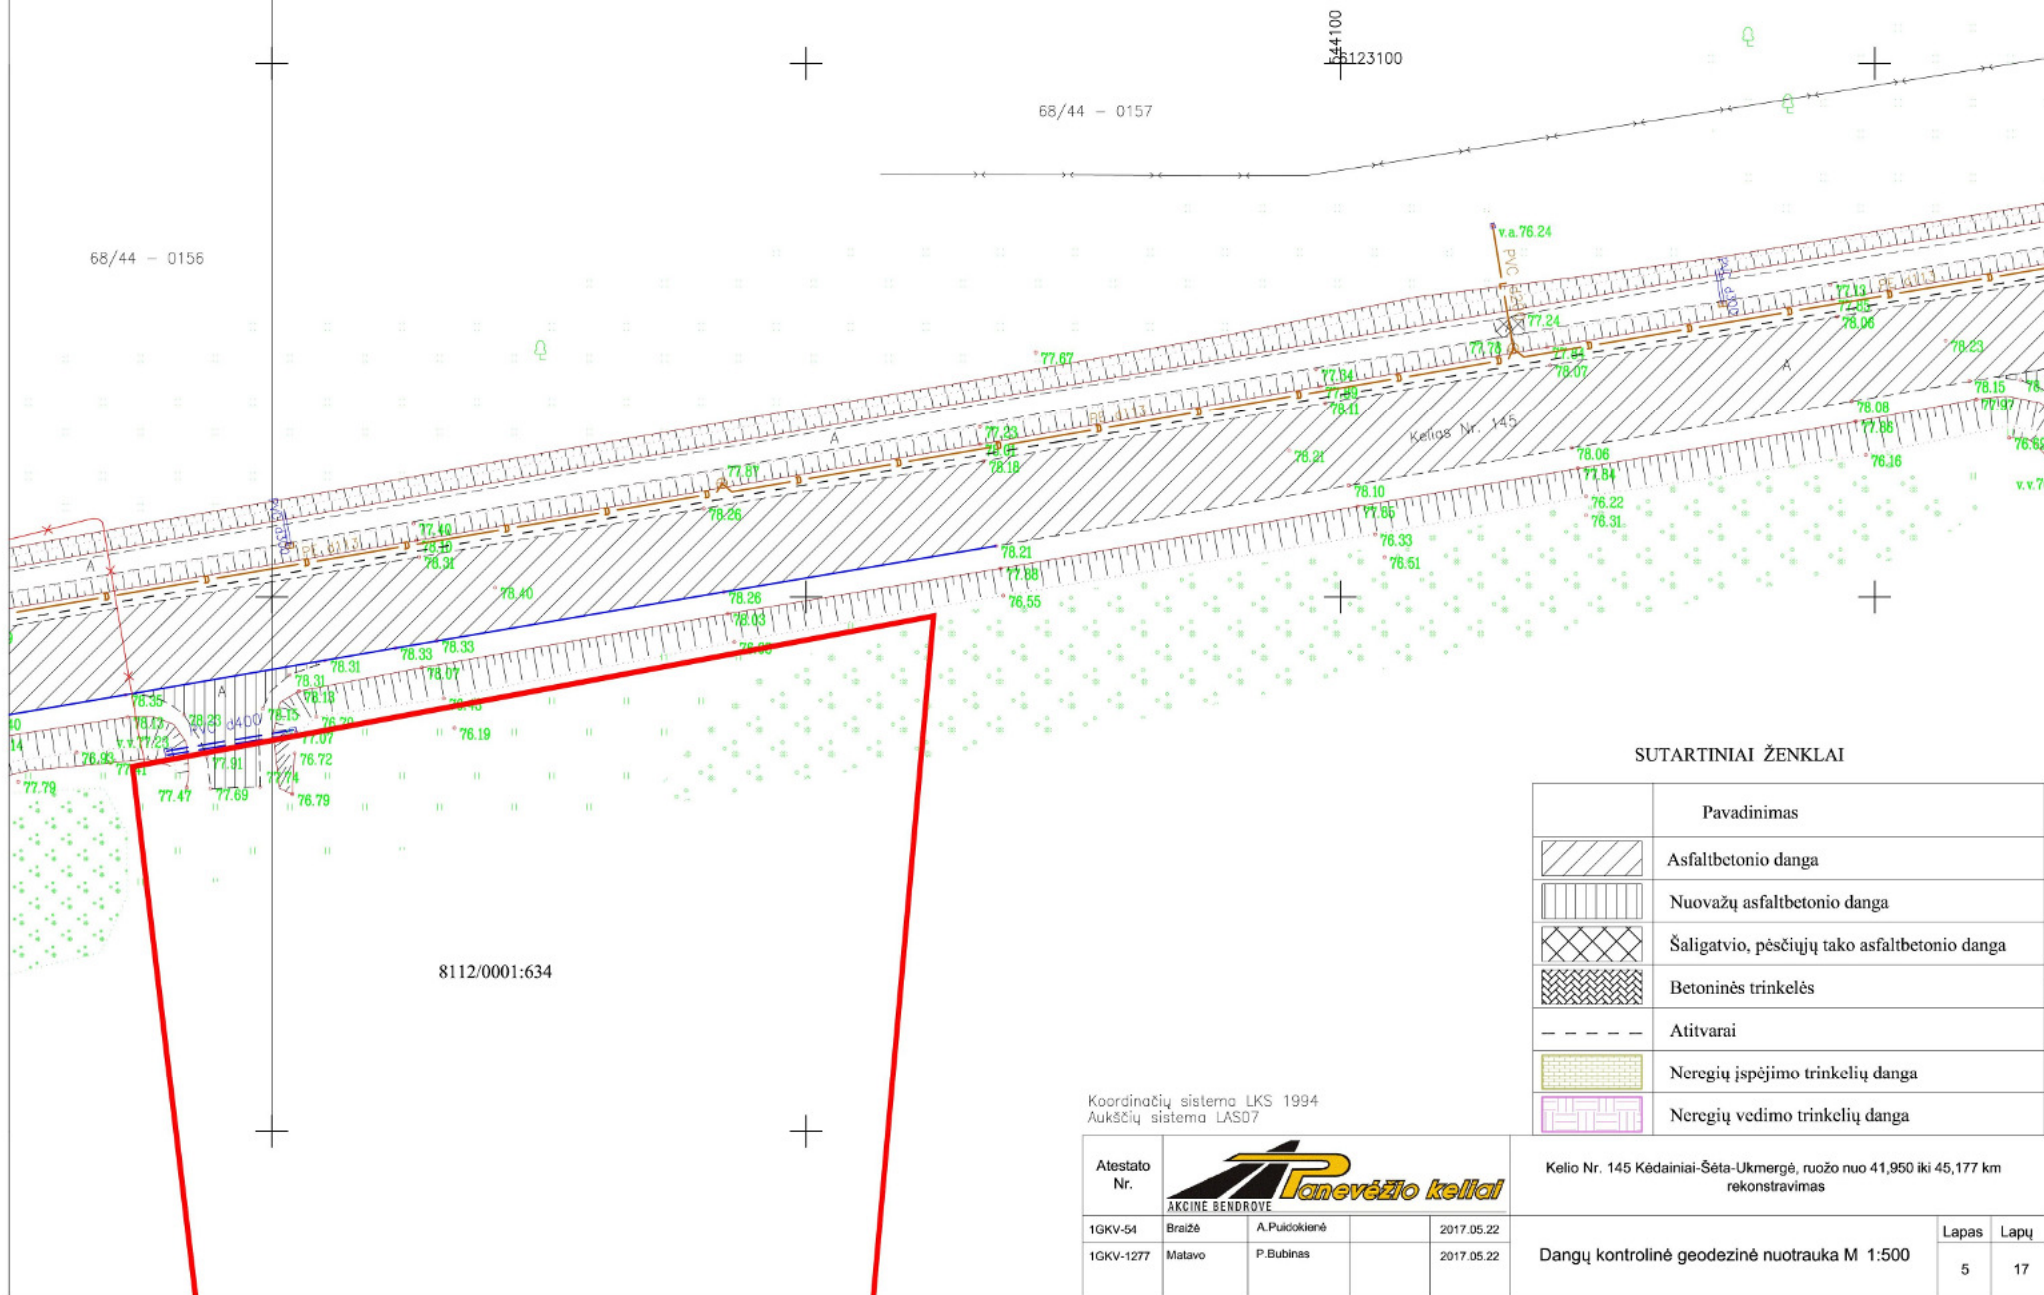

SUTARTINIAI ŽENKLAI

	Pavadinimas
	Asfaltbetonio danga
	Nuovažų asfaltbetonio danga
	Šaligatvio, pėsčiųjų tako asfaltbetonio danga
	Betoninės trinkelės
	Atitvarai
	Neregų įspėjimo trinkelų danga
	Neregų vedimo trinkelų danga

Koordinačių sistema LKS 1994
Aukščių sistema LAS07

Atestato Nr.			
1GKV-54	Braižė	A. Pučokienė	2017.05.22
1GKV-1277	Matavo	P. Bubinas	2017.05.22

Kelio Nr. 145 Kėdainiai-Sėta-Ukmergė, ruožo nuo 41,950 iki 45,177 km rekonstravimas

Dangų kontrolinė geodezinė nuotrauka M 1:500

Lapas	Lapų
5	17