


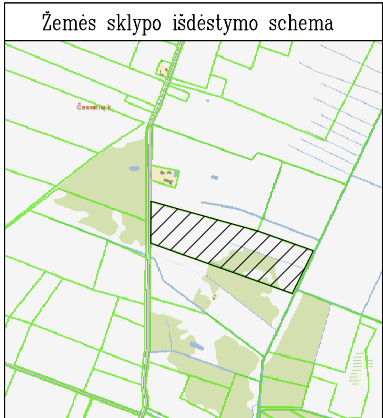


KAIMO PLĖTROS ŽEMĖTVARKOS PROJEKTO SPRENDINIŲ BRĖŽINYS M 1:2000

Žemės ūkio veiklai reikalingų statinių statybos vietai parinkti

Preliminari privažiavimo schema

ŽEMĖS SKLYPO DUOMENYS

Kaimas (miestelis)	Česonų k.
Seniūnija	Siesikų sen.
Rajonas (savivaldybė)	Ukmergės
Savininkai	Deimantė Daniulytė
Kadastro vietovė	Petronių k.v.
Kadasrto Nr.	8145/0001:0008
Plotas, ha	10.8504 ha

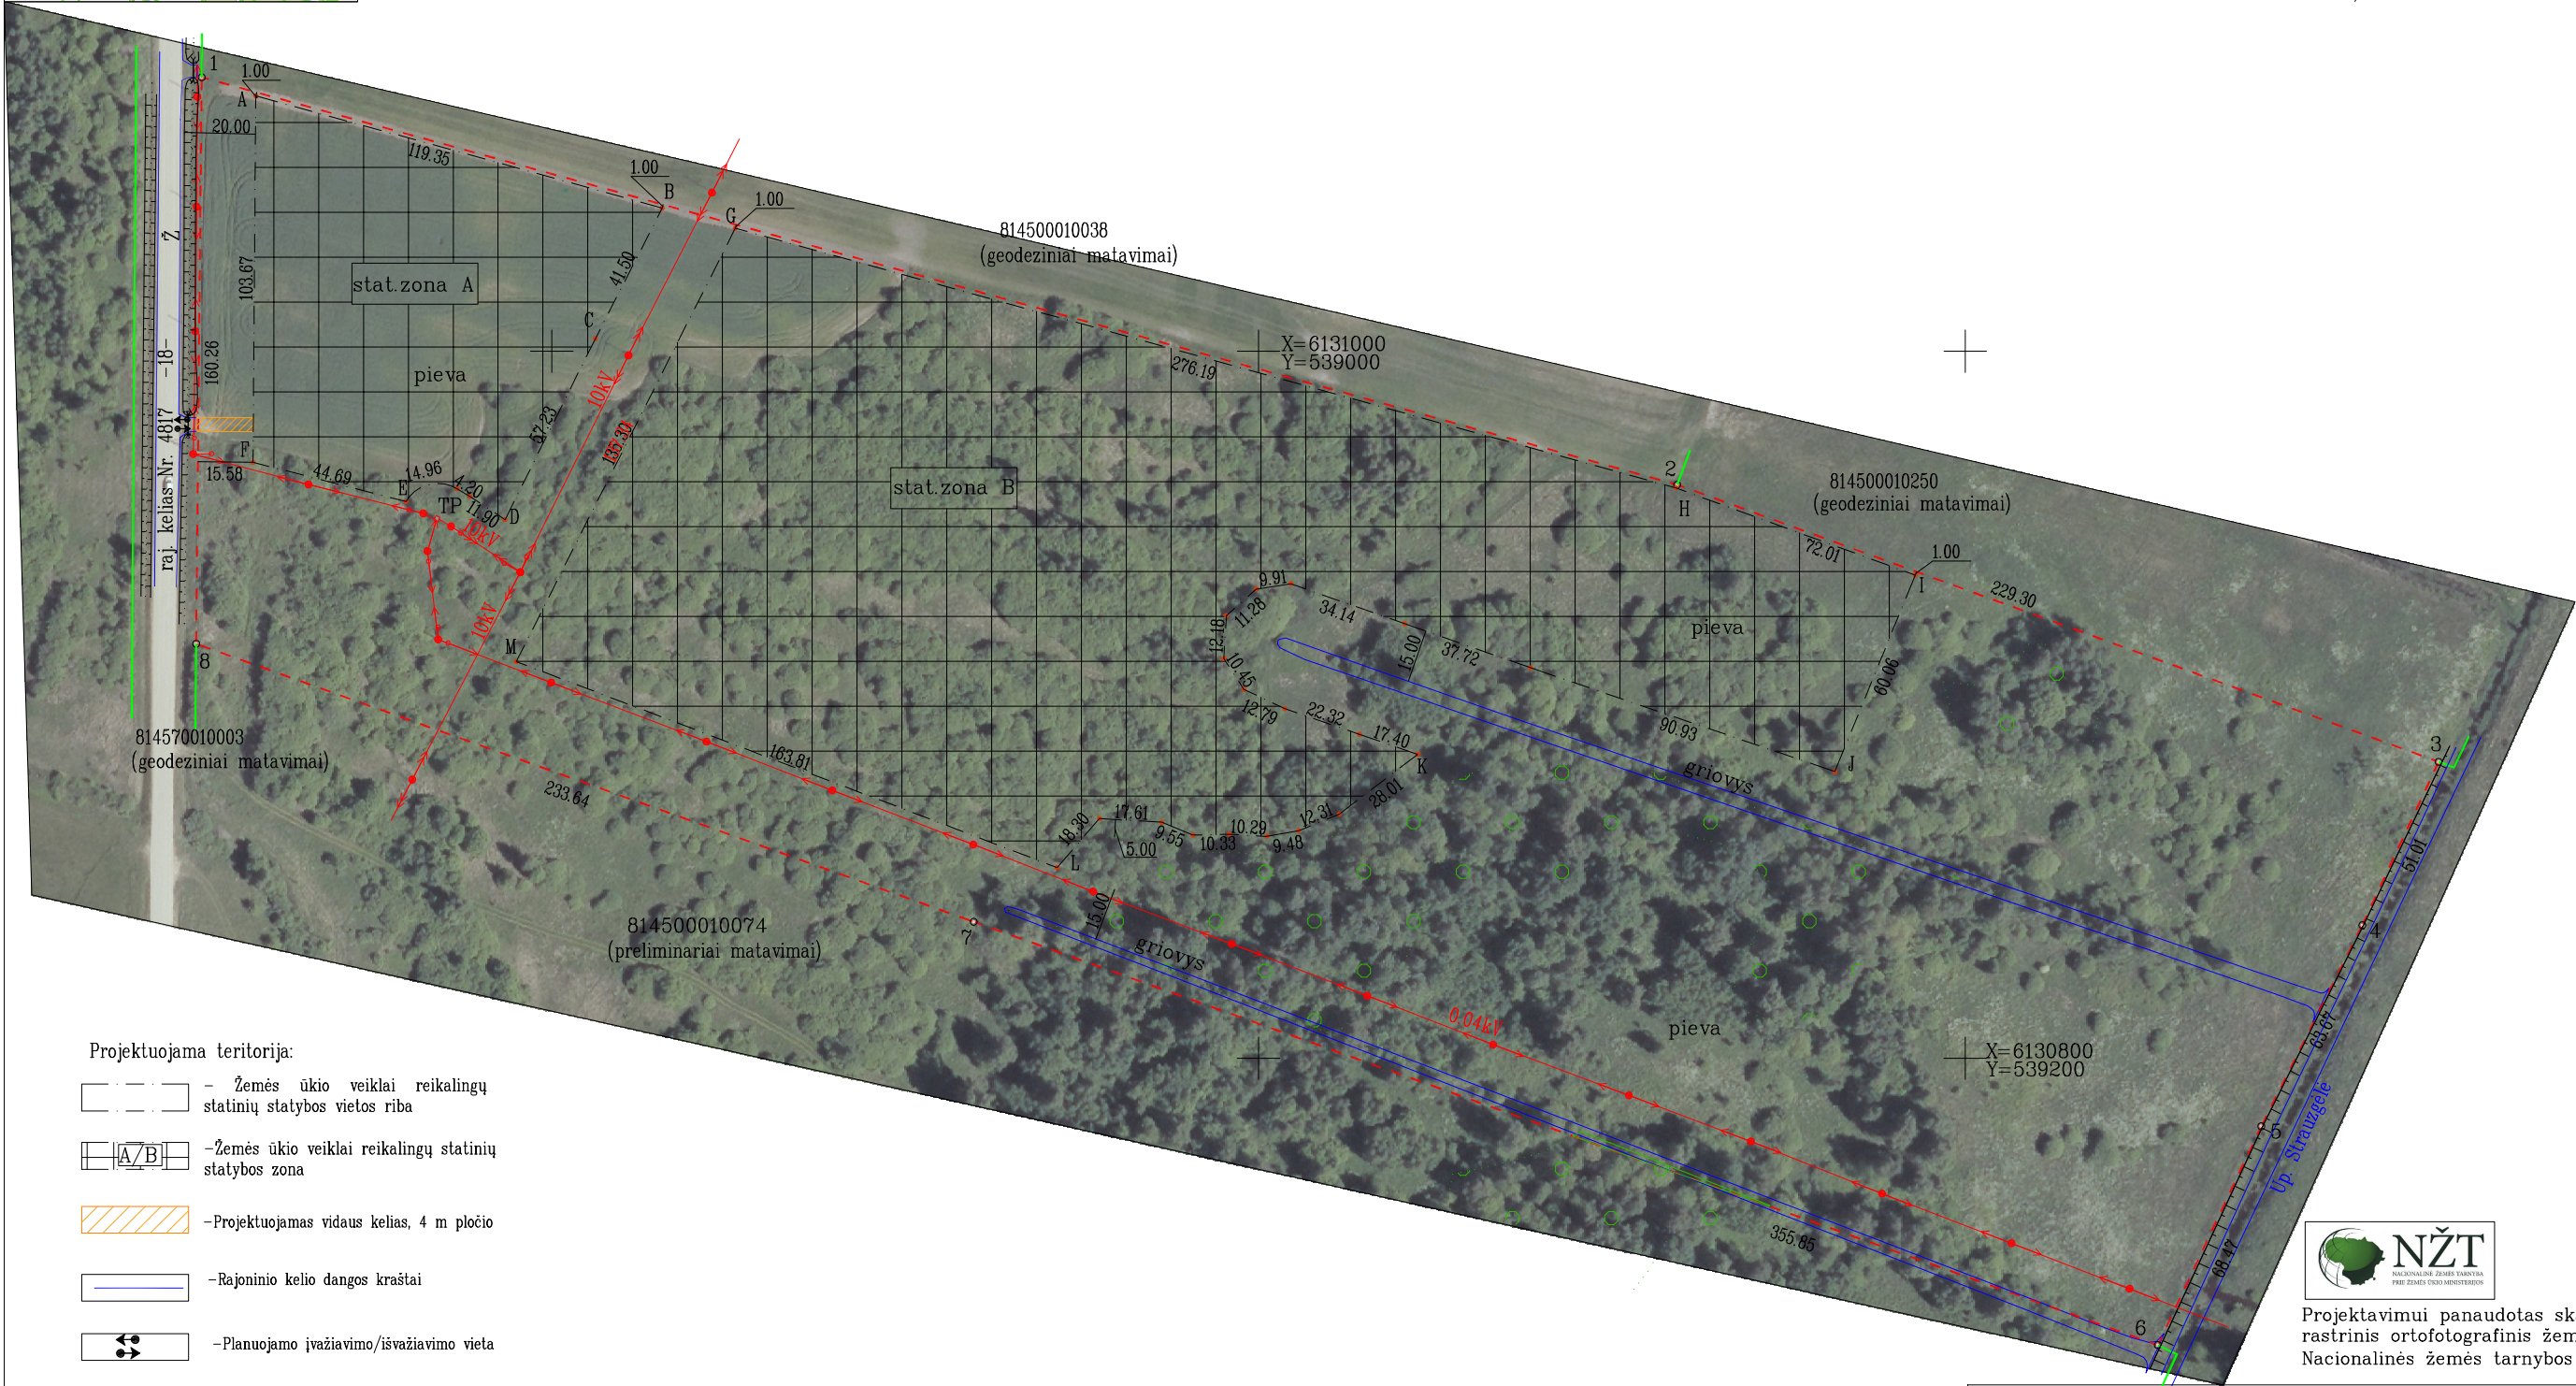

Projektuojama teritorija:

- Žemės ūkio veiklai reikalingų statinių statybos vietos riba
- Žemės ūkio veiklai reikalingų statinių statybos zona
- Projektuojamas vidaus kelias, 4 m pločio
- Rajoninio kelio dangos kraštai
- Planuojamo įvažiavimo/išvažiavimo vieta



Projektavimui panaudotas skaitmeninis rastrinis ortofotografinis žemėlapis ORT10LT, Nacionalinės žemės tarnybos prie ŽŪM

UAB "AASE"					
Vardas, pavardė	Pareigos	Parašas	Data	Kvalifikacijos pažymėjimo data, Nr.	Licencijos data, Nr
Povilas Ušinskas	Direktorius		2022-02		1R-KP-215,
Regina Petrauskienė	Matininkė		2022-02	2R-KP-366	2010-05-24