





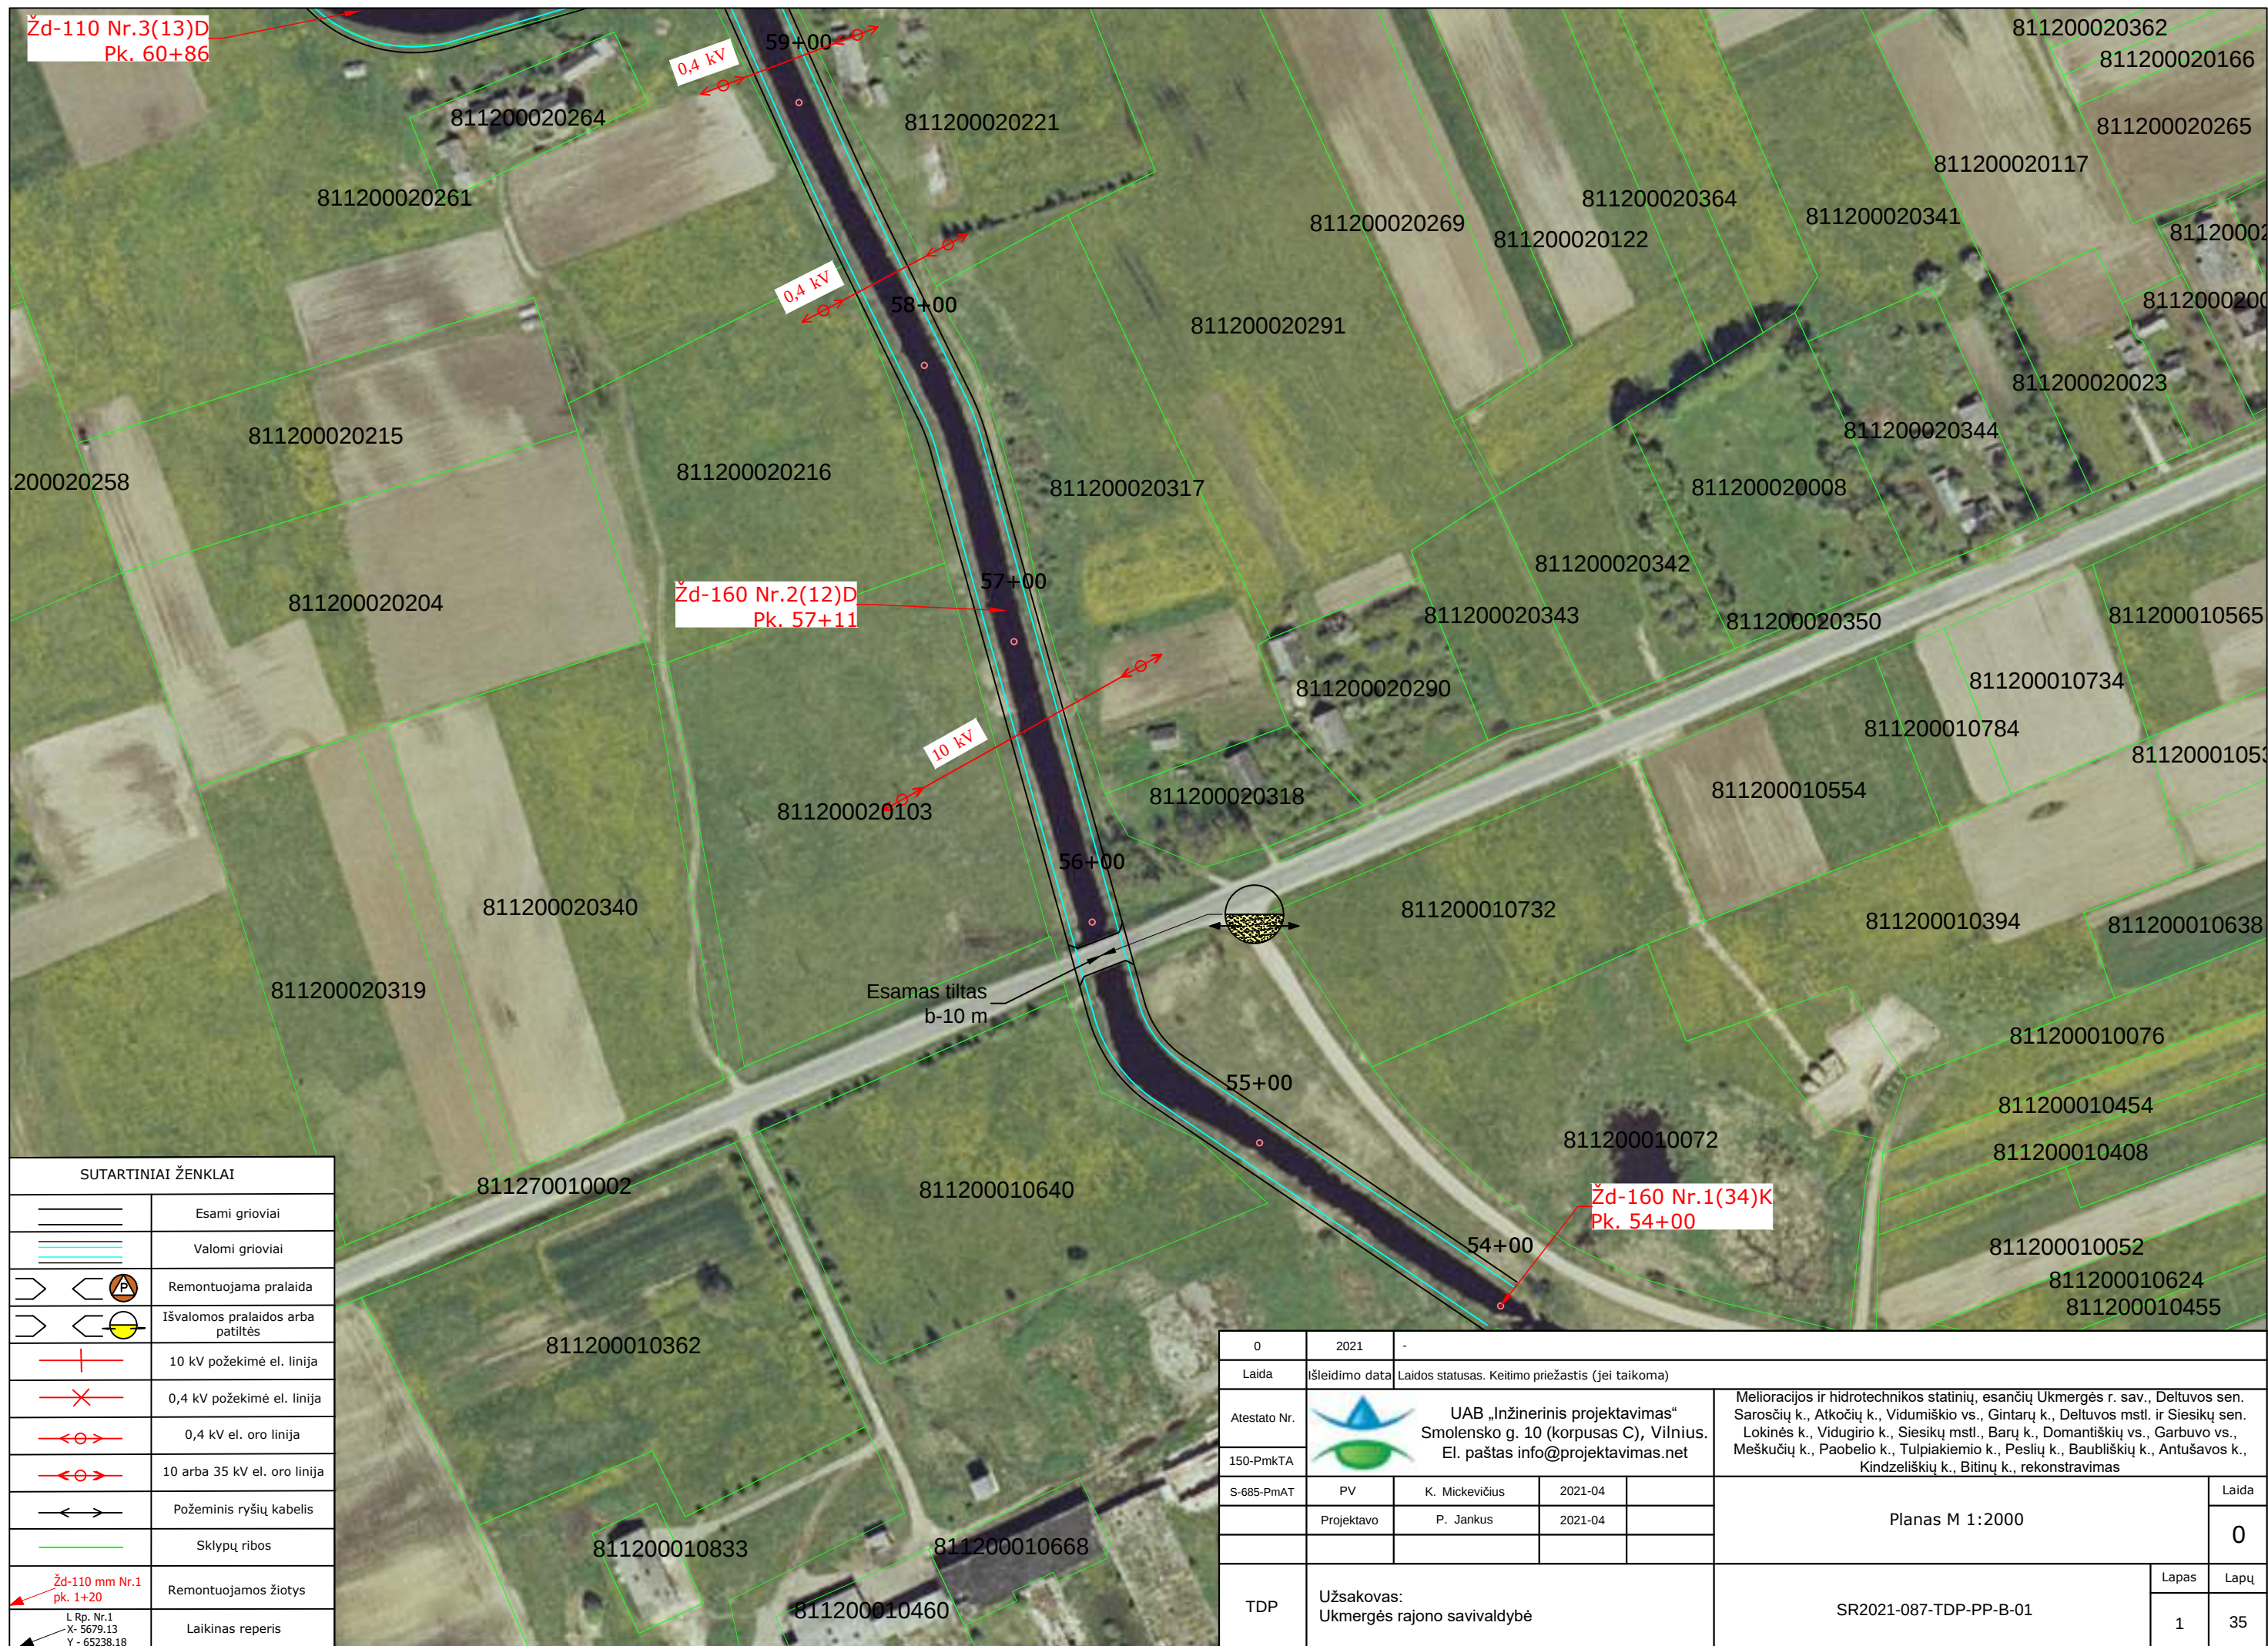

SR2021-087-TDP-PP-B-01	Lapas	Lapų	Laida
	2	35	0

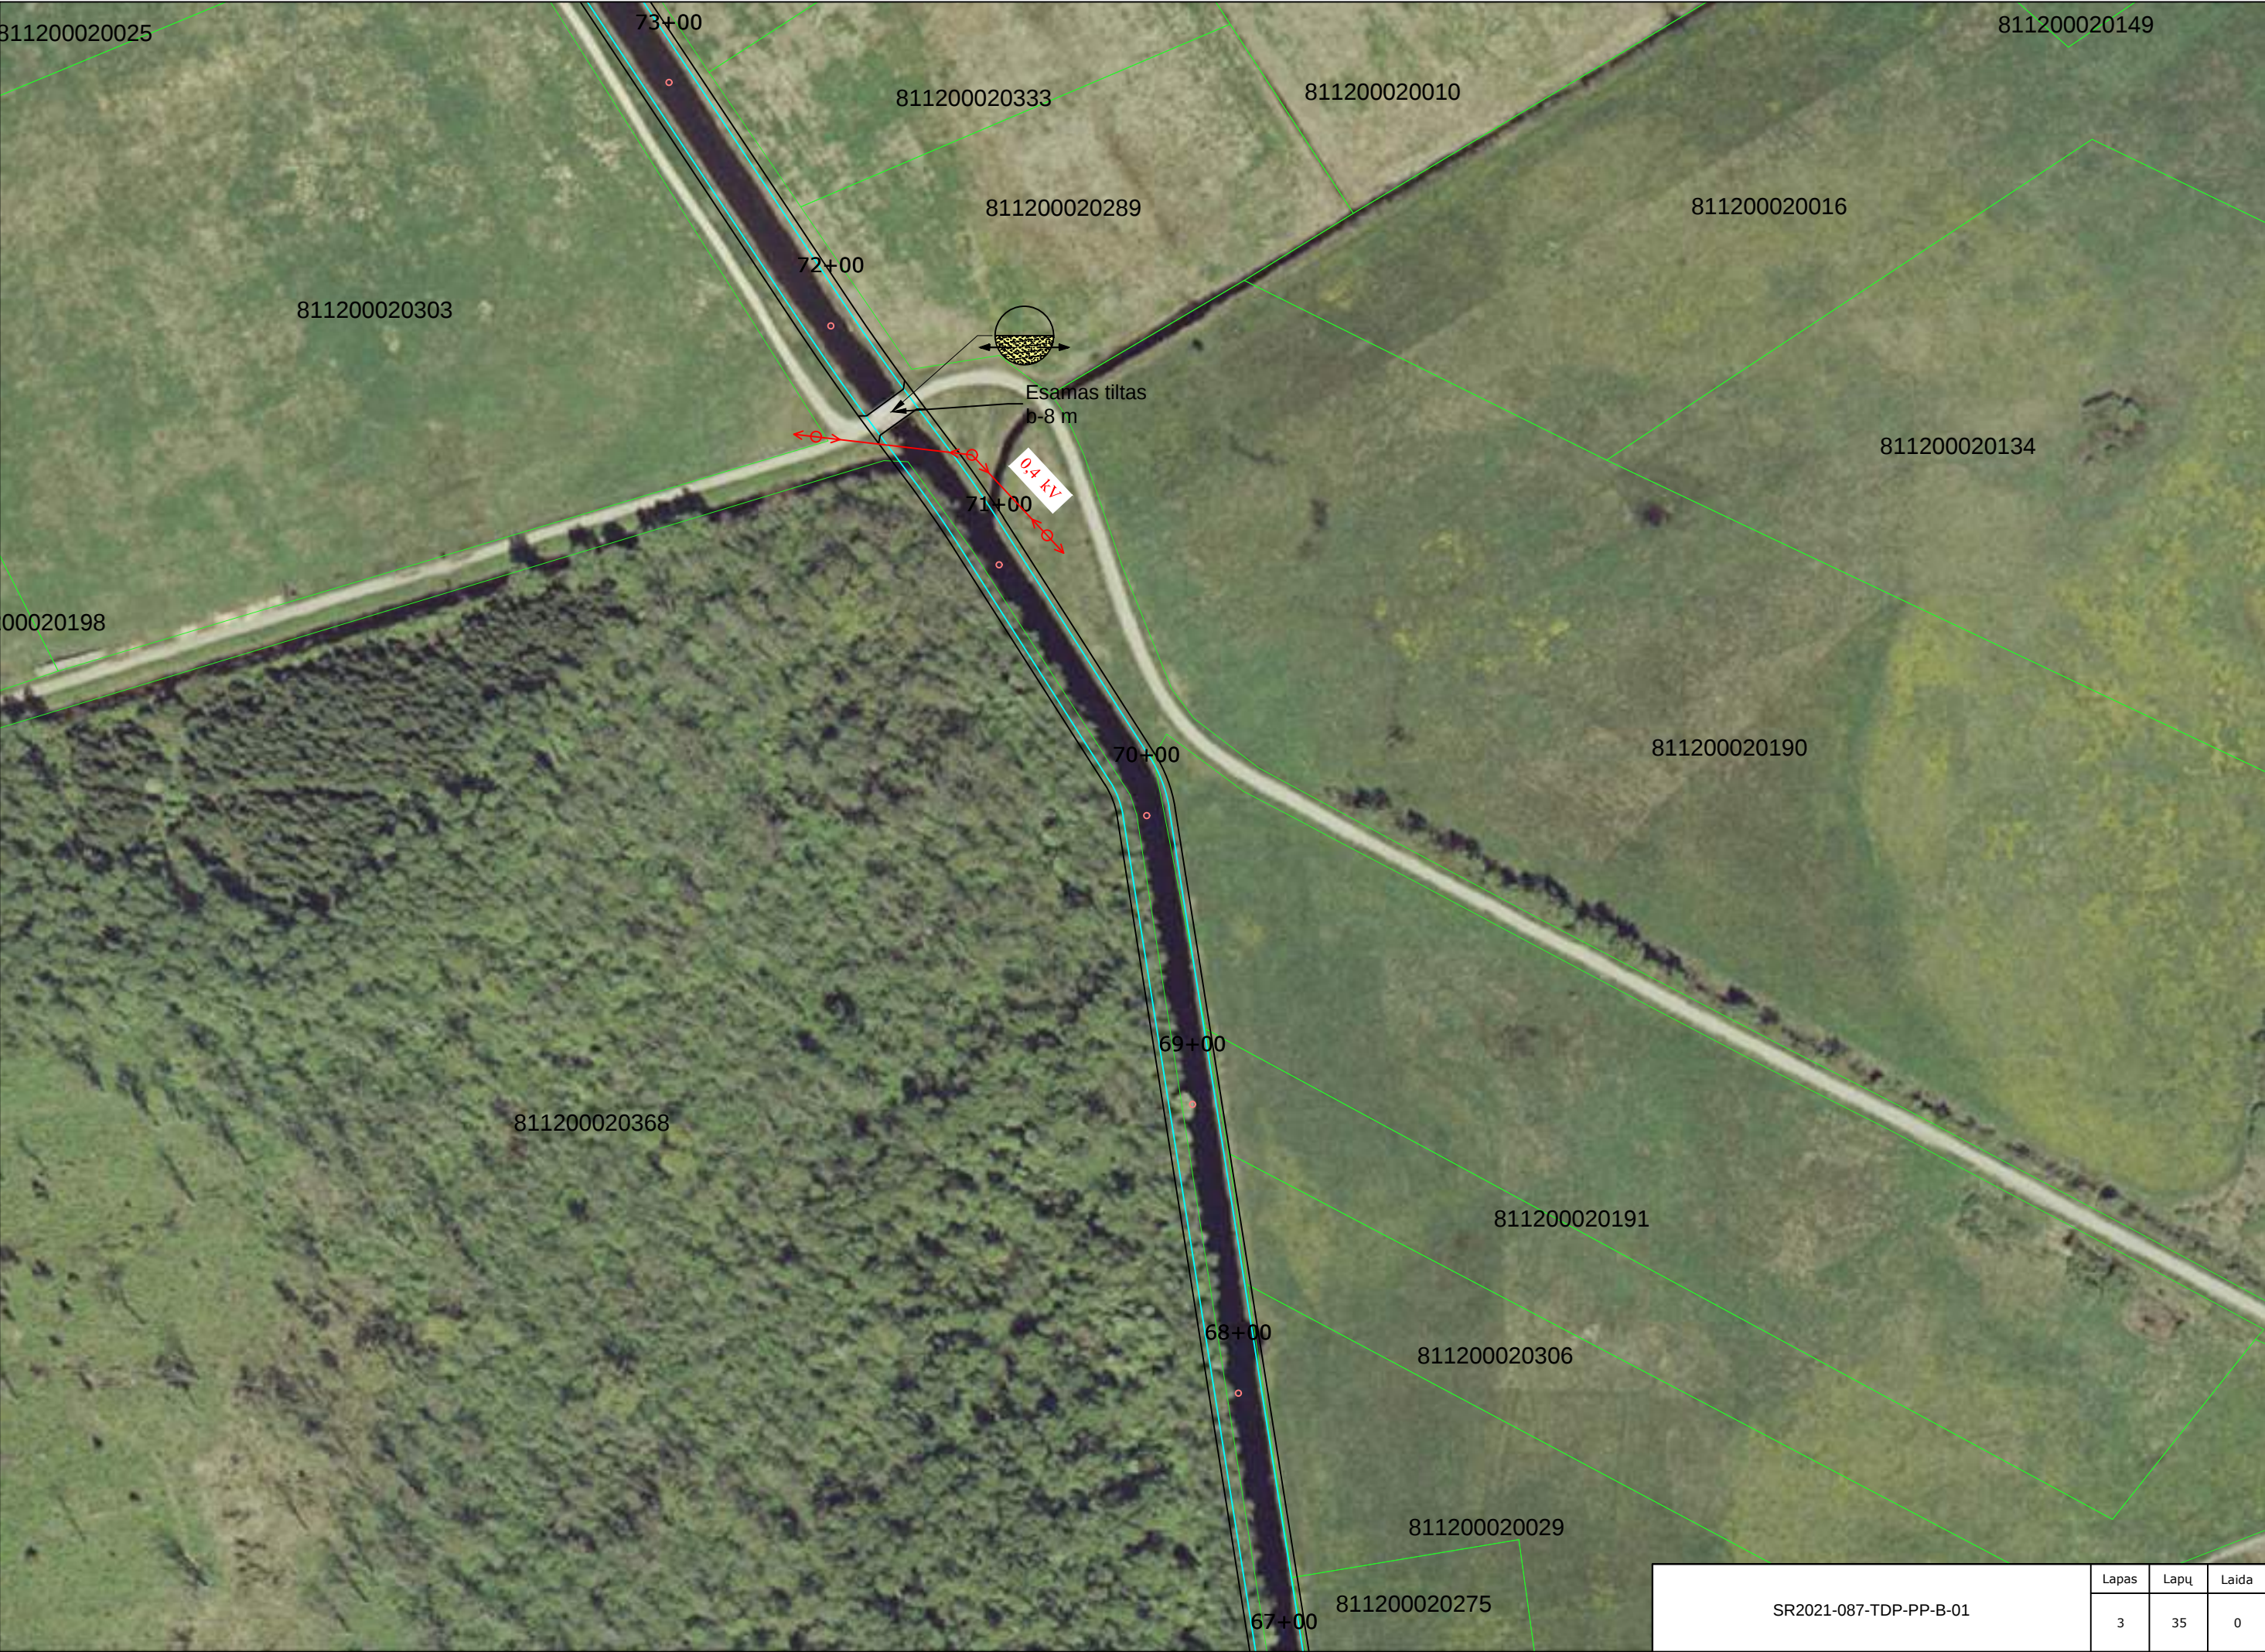

SR2021-087-TDP-PP-B-01	Lapas	Lapu	Laida
	3	35	0



1200020002

79+00

811200020020

811200020111

811200020299

78+00

811200020007

811200020300

77+00

811200020112

811200020301

811200020010

811200020132

811200020199

76+00

811200020006

75+00

811200020302

811200020366

1200020369

811200020022

74+00

811200020025


811200020303

73+00

811200020333

811200020368

SR2021-087-TDP-PP-B-01	Lapas	Lapu	Laida
	4	35	0

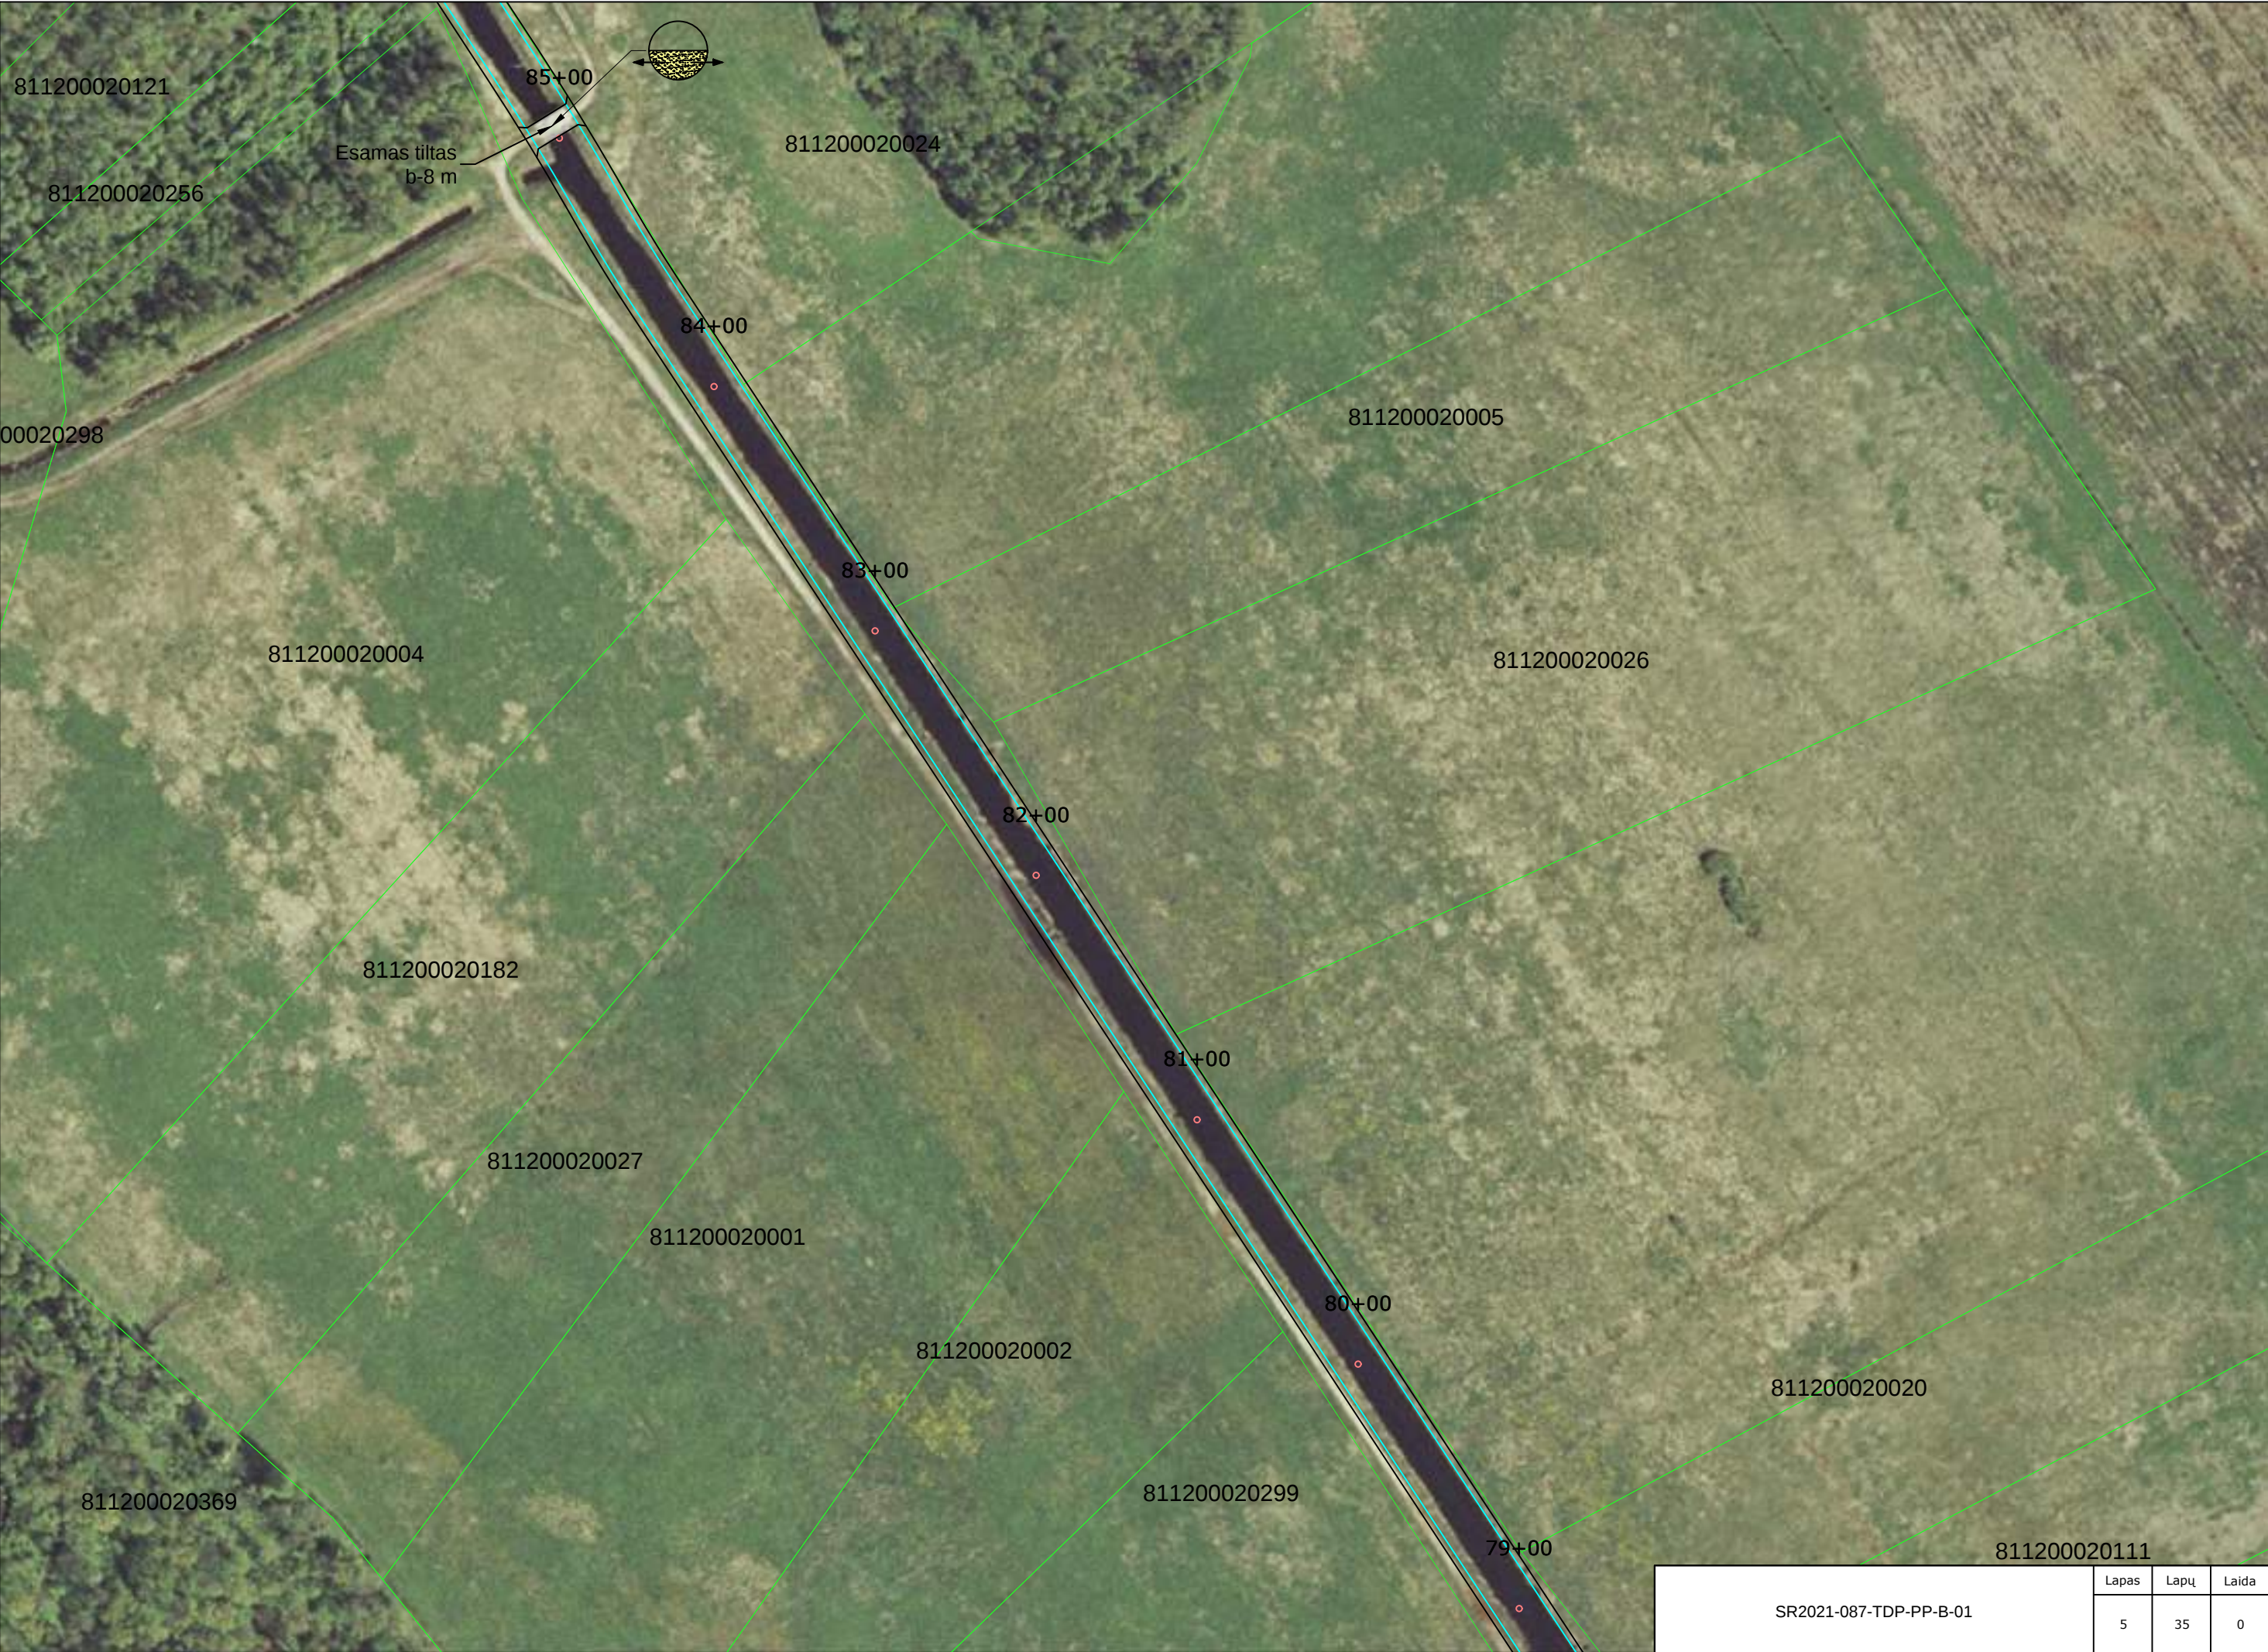



SR2021-087-TDP-PP-B-01	Lapas	Lapu	Laida
	6	35	0





Žd-110 Nr.9(5)D
Pk. 140+12

Žd-110 Nr.8(7)K
Pk. 138+86

Žd-160 Nr.7(4)D
Pk. 138+51

Žd-160 Nr.5(6)K
Pk. 137+04

Žd-110 Nr.6(3)D
Pk. 137+33


Žd-160 Nr.3(5)K
Pk. 135+56

Žd-110 Nr.4(2)D
Pk. 135+84

Žd-110 Nr.2(4)K
Pk. 133+40

Žd-110 Nr.1(1)D
Pk. 133+35

SR2021-087-TDP-PP-B-01	Lapas	Lapu	Laida
	8	35	0

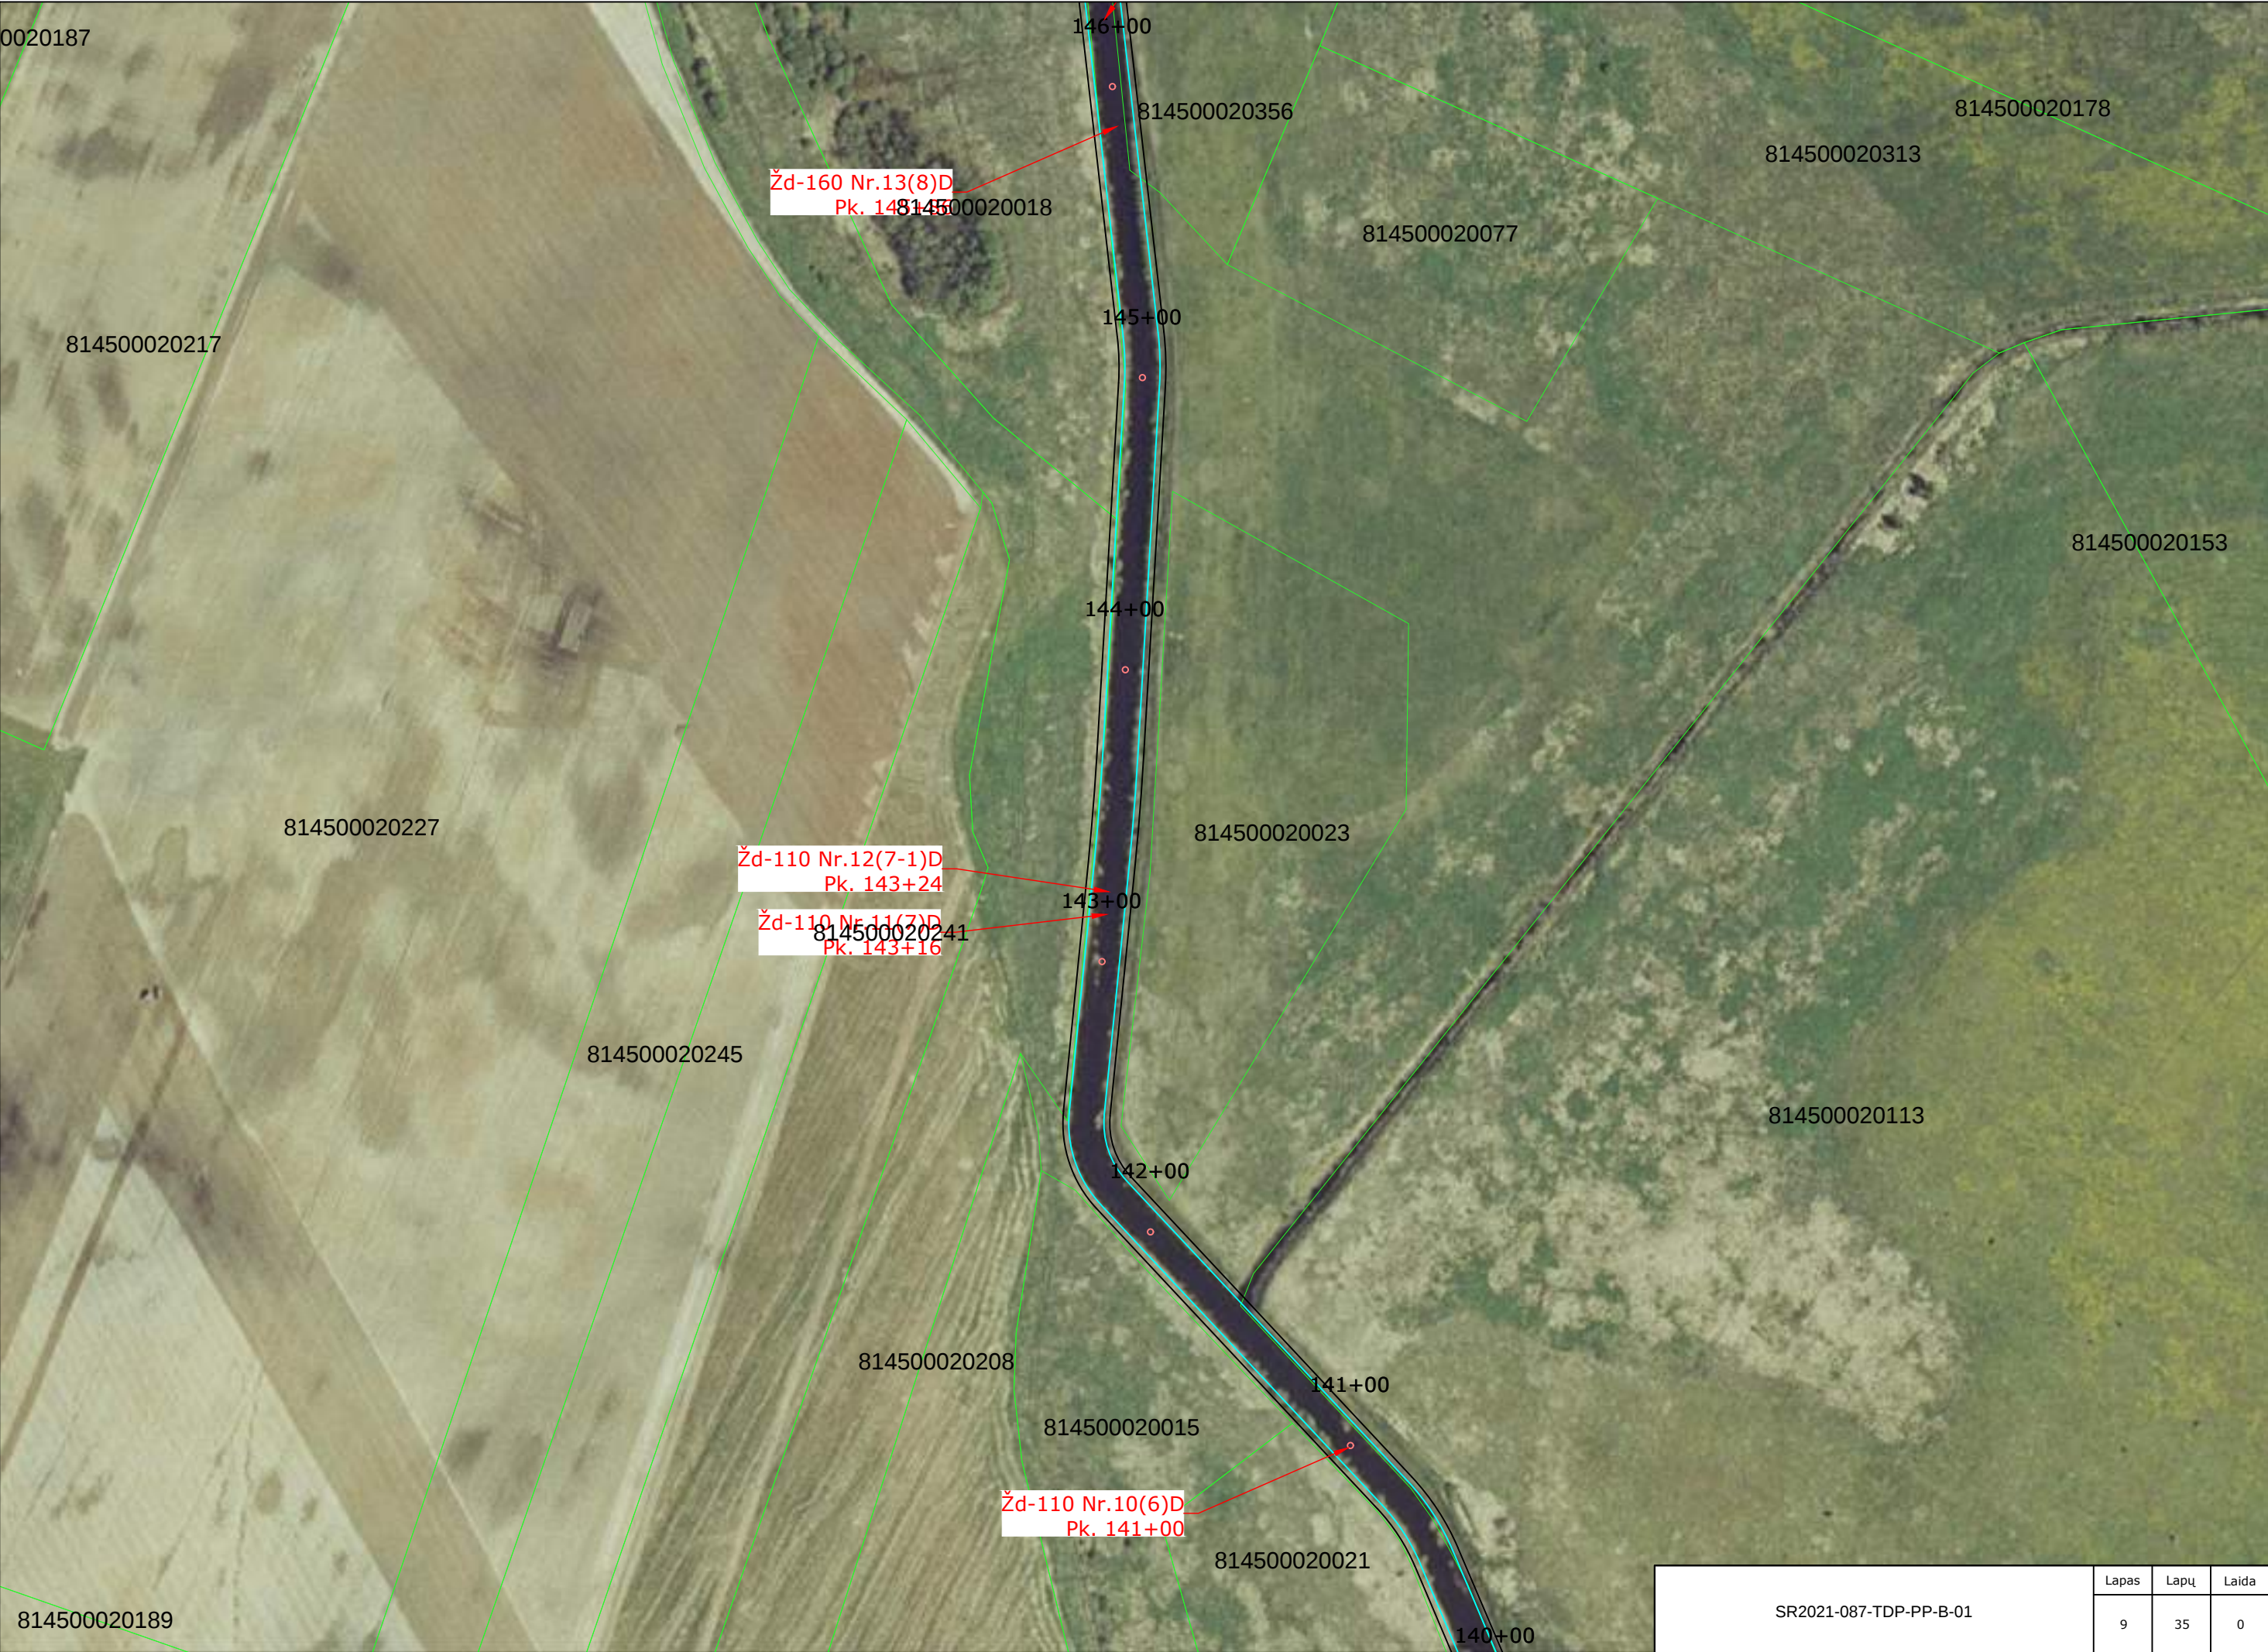

SR2021-087-TDP-PP-B-01	Lapas	Lapu	Laida
	9	35	0



SR2021-087-TDP-PP-B-01	Lapas	Lapu	Laida
	10	35	0





SR2021-087-TDP-PP-B-01	Lapas	Lapų	Laida
	12	35	0



SR2021-087-TDP-PP-B-01	Lapas	Lapu	Laida
	13	35	0




SR2021-087-TDP-PP-B-01	Lapas	Lapu	Laida
	14	35	0



SR2021-087-TDP-PP-B-01	Lapas	Lapu	Laida
	15	35	0




SR2021-087-TDP-PP-B-01	Lapas	Lapu	Laida
	18	35	0

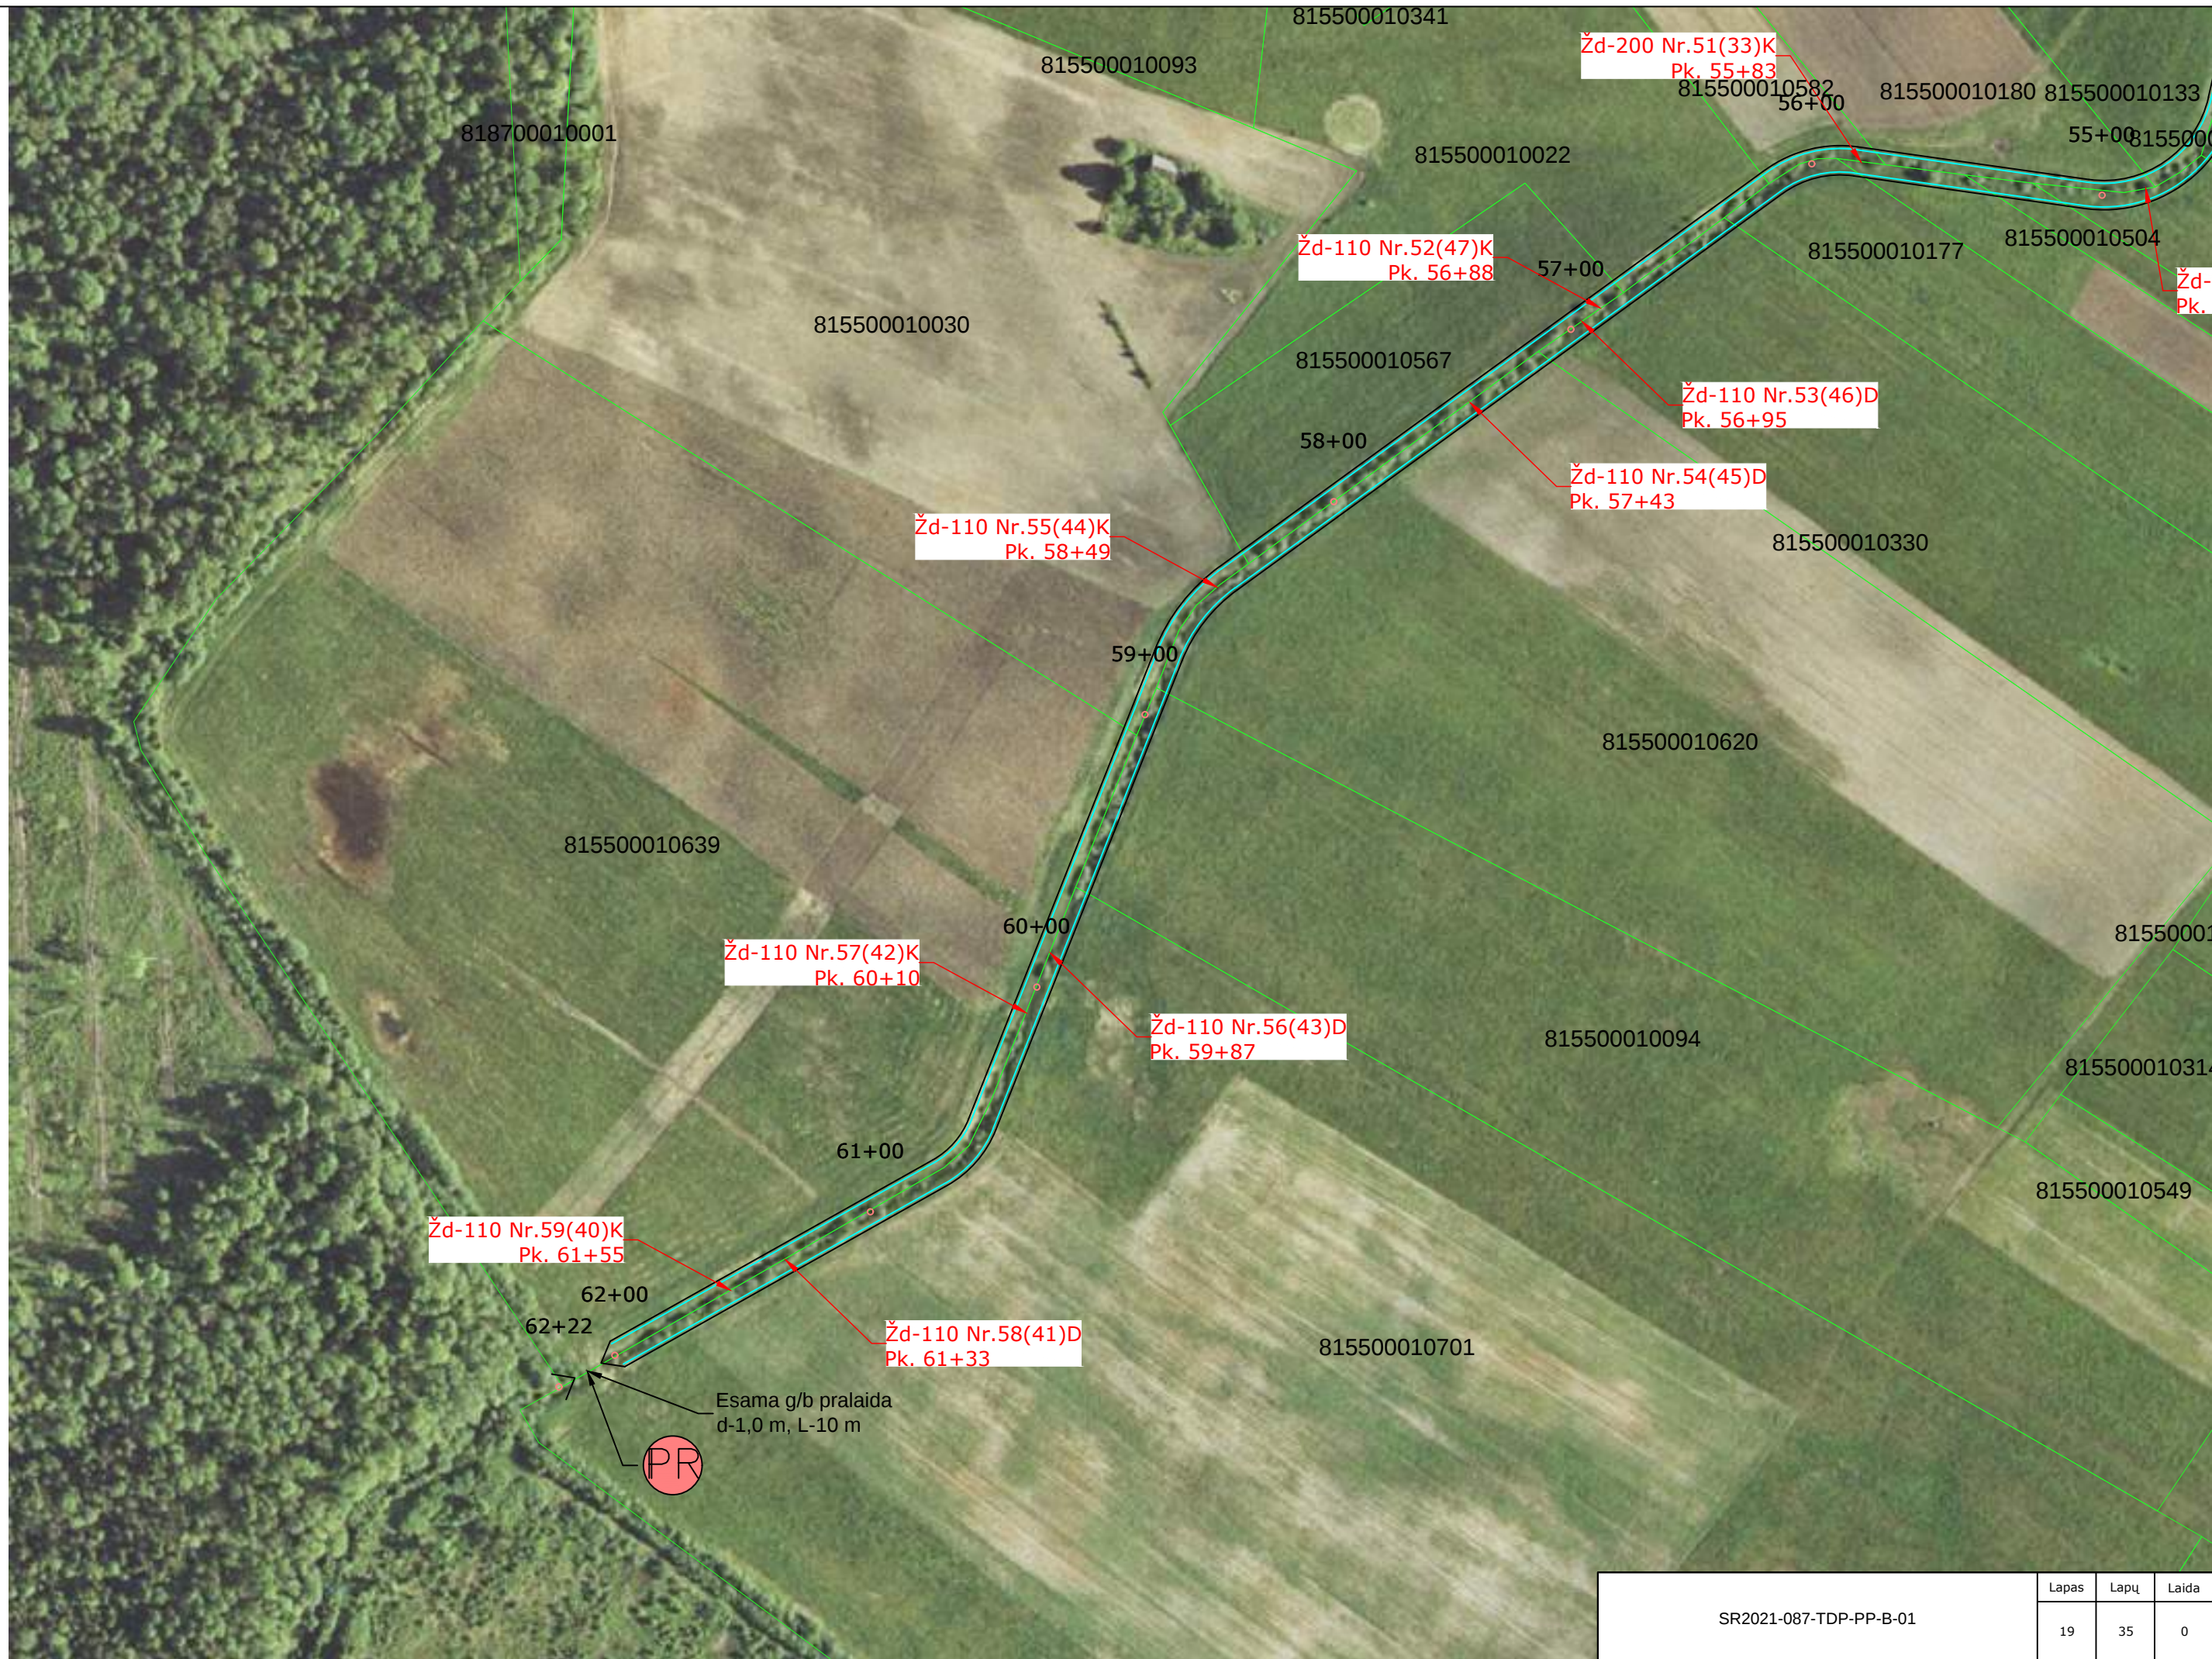

SR2021-087-TDP-PP-B-01

Lapas	Lapu	Laida
19	35	0

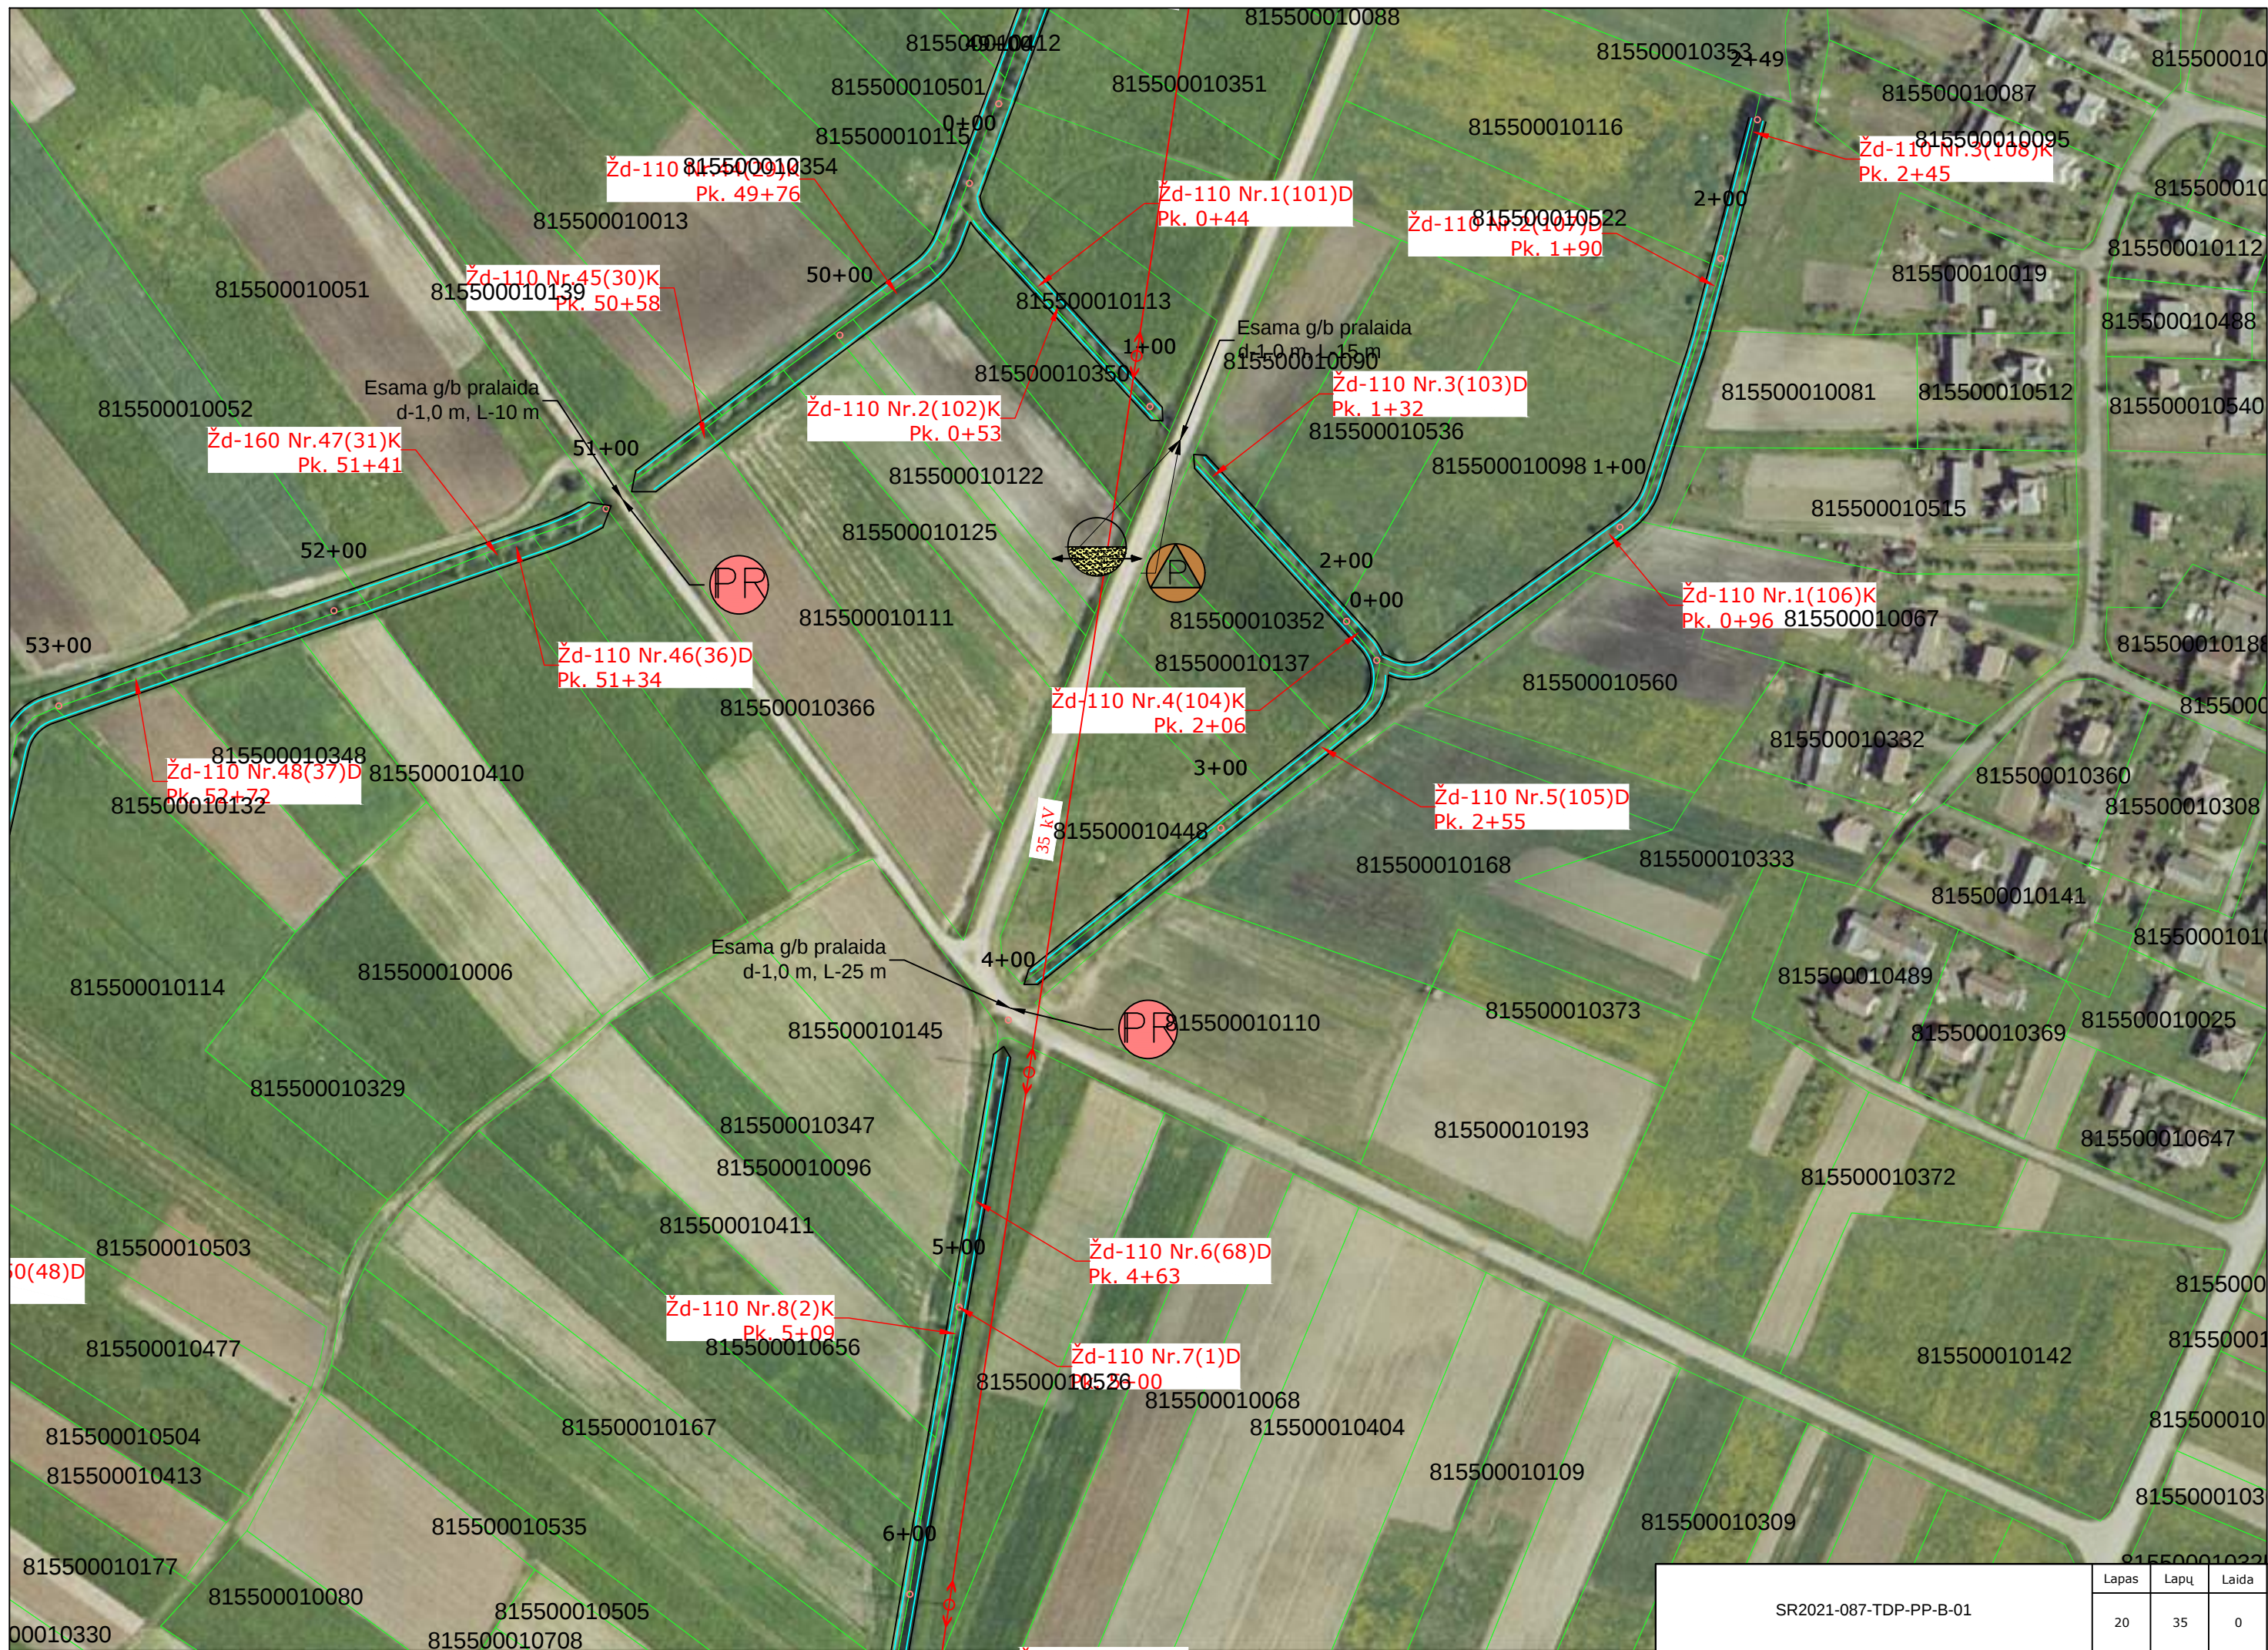

SR2021-087-TDP-PP-B-01	Lapas	Lapu	Laida
	20	35	0



SR2021-087-TDP-PP-B-01	Lapas	Lapu	Laida
	21	35	0



SR2021-087-TDP-PP-B-01	Lapas	Lapu	Laida
	22	35	0



SR2021-087-TDP-PP-B-01	Lapas	Lapu	Laida
	23	35	0



Lapas	Lapu	Laida
24	35	0




SR2021-087-TDP-PP-B-01	Lapas	Lapu	Laida
	25	35	0



SR2021-087-TDP-PP-B-01			Lapas	Lapu	Laida
			26	35	0



SR2021-087-TDP-PP-B-01	Lapas	Lapu	Laida
	27	35	0

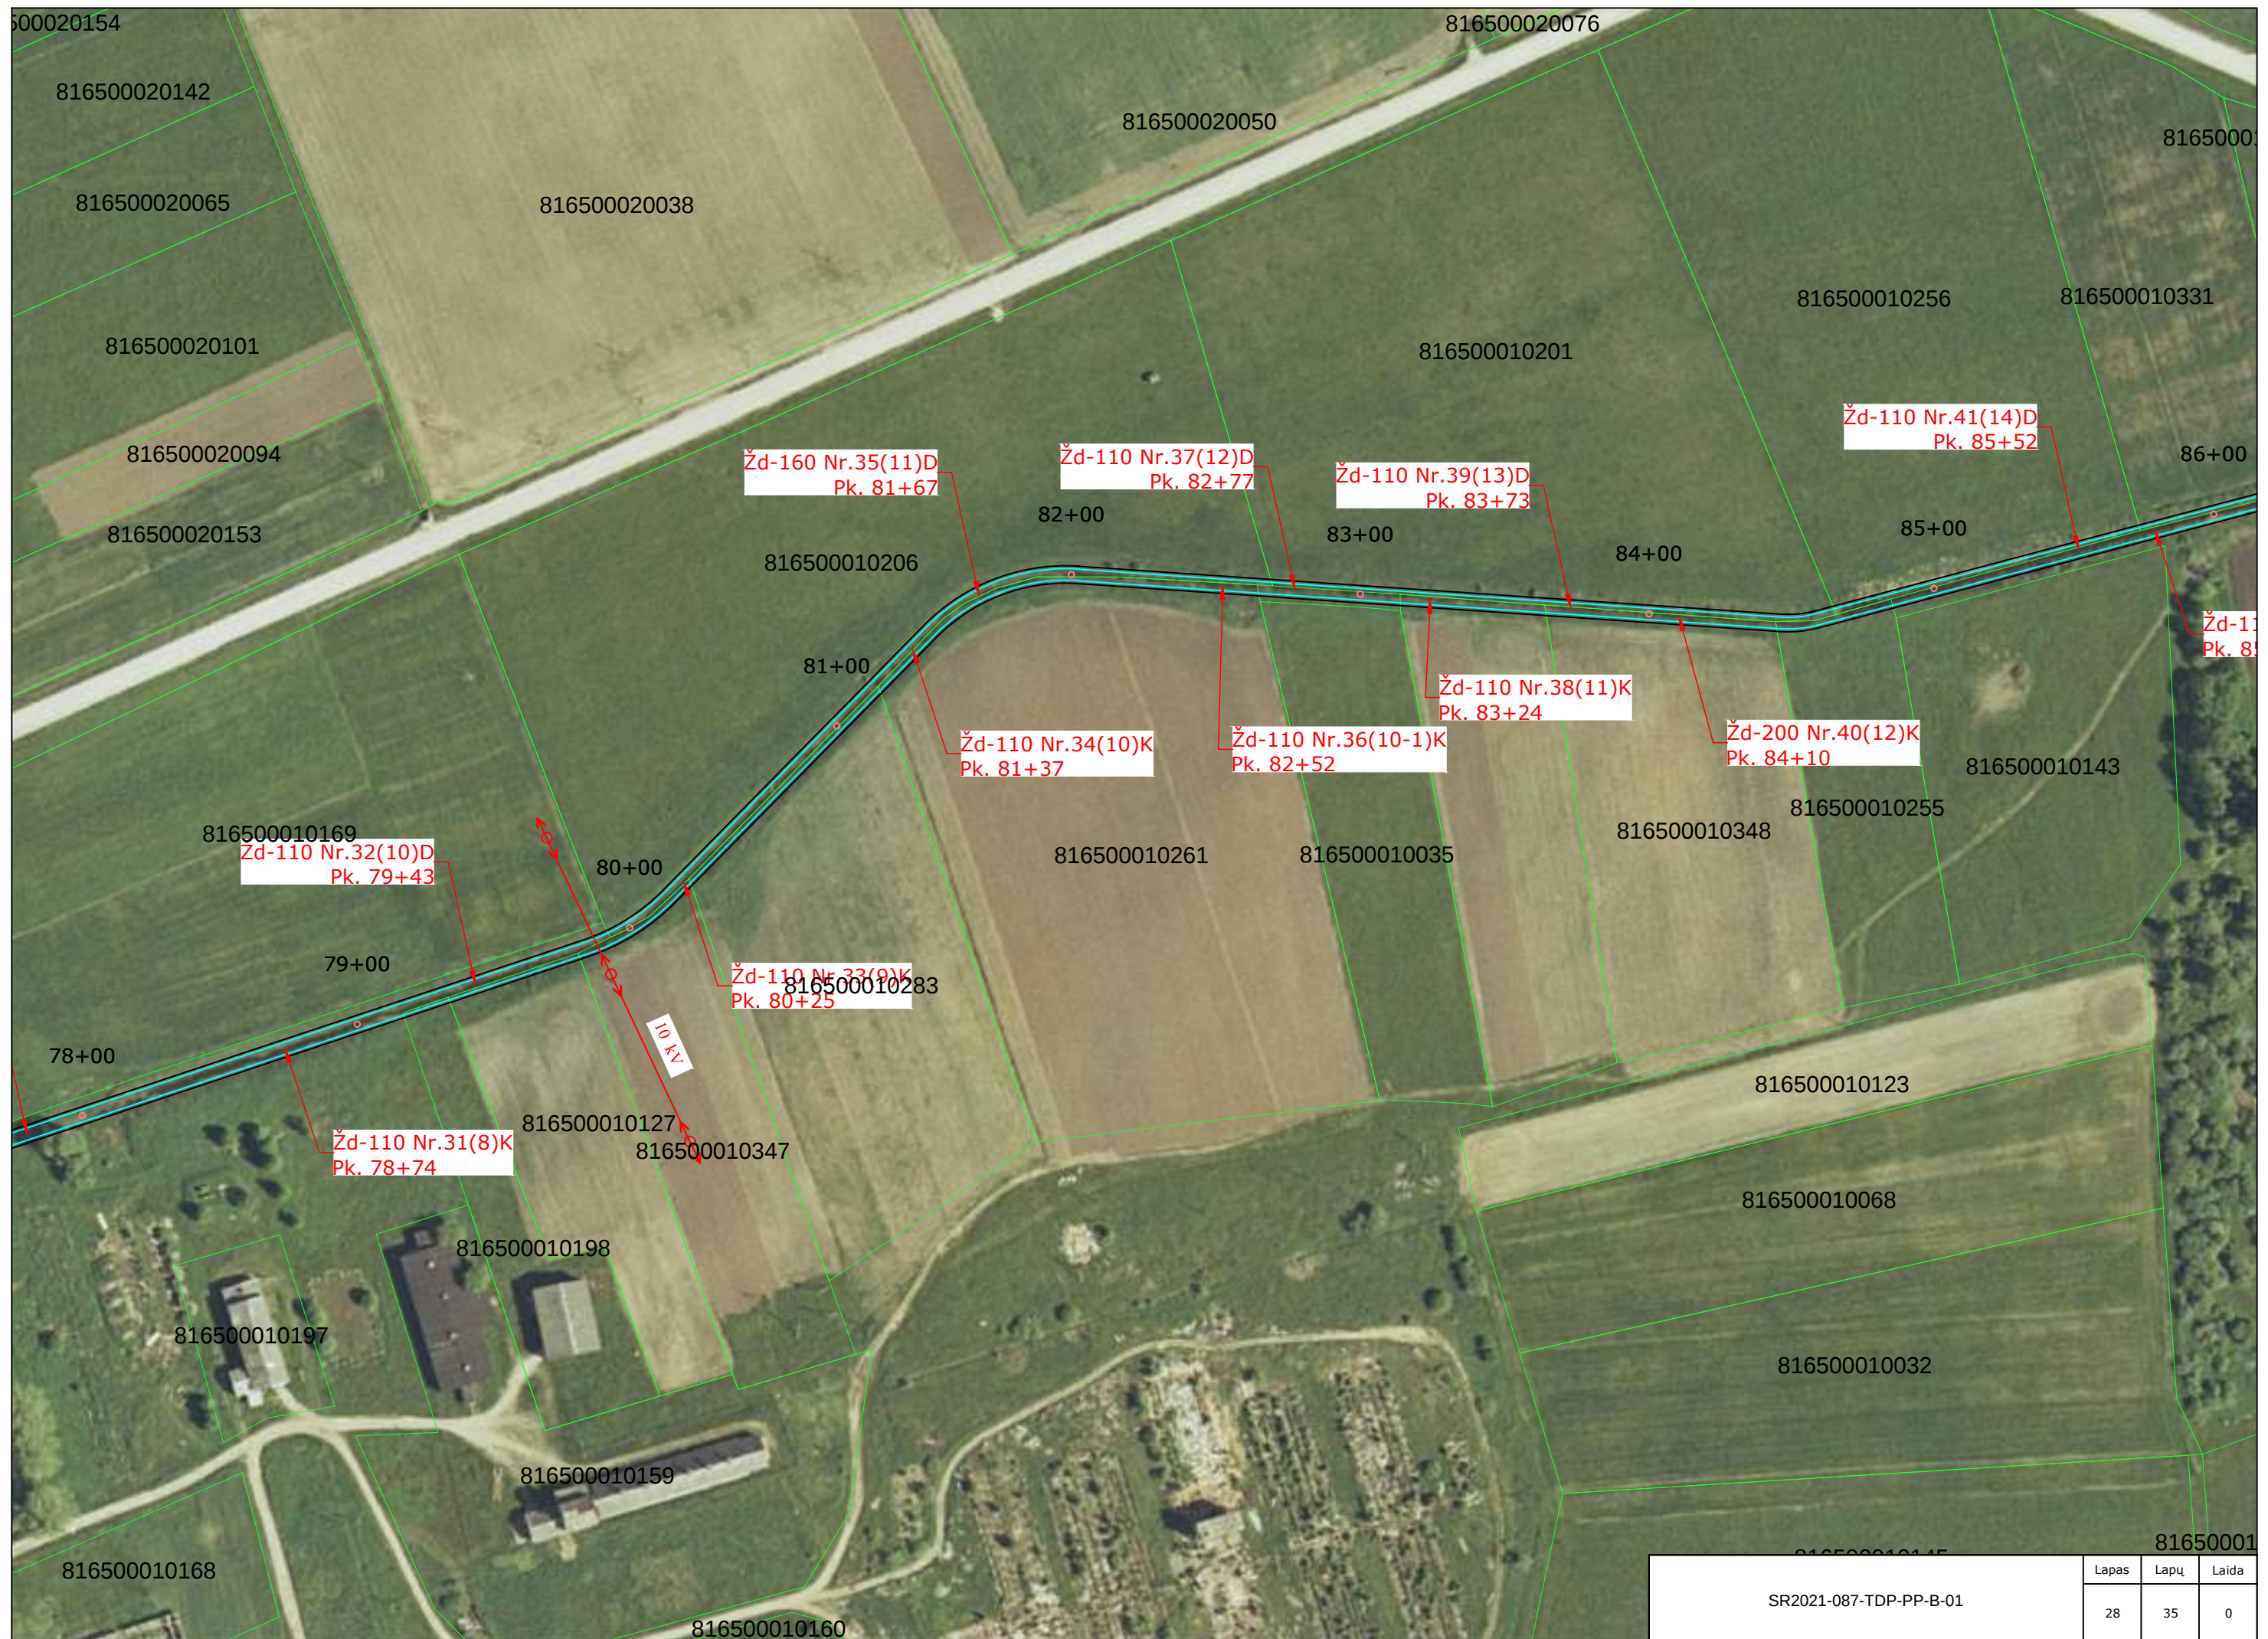



SR2021-087-TDP-PP-B-01	Lapas	Lapu	Laida
	29	35	0





Žd-110 Nr.76(37)K
Pk. 109+43

Žd-110 Nr.78(32)D
Pk. 110+36

Žd-110 Nr.79(36)K
Pk. 111+16

Žd-110 Nr.80(31)D
Pk. 111+33

Žd-110 Nr.81(34)D
Pk. 111+61

Žd-110 Nr.82(35)K
Pk. 112+27

Žd-110 Nr.83(20)D
Pk. 113+03

Žd-110 Nr.84(21)K
Pk. 113+12

Žd-110 Nr.85(22)K
Pk. 114+23

Žd-110 Nr.86(23)K
Pk. 114+86

Žd-200 Nr.88(29)K
Pk. 115+28

Žd-110 Nr.89(30)K
Pk. 116+09

Žd-110 Nr.87(24)D
Pk. 115+06

Žd-110 Nr.90(25)D
Pk. 116+36

Žd-110 Nr.91(31)K

816500020015

816500020147

816500020104

816500020105

816570010003

816500010056

816500010342

816500010264

816500010253

816500010082

816500020075

816500020077

816570010002

Esama metalinē pralaida
d-1,5 m, L-20 m

00010077

SR2021-087-TDP-PP-B-01

Lapas	Lapu	Laida
32	35	0




SR2021-087-TDP-PP-B-01	Lapas	Lapu	Laida
	33	35	0



SR2021-087-TDP-PP-B-01	Lapas	Lapu	Laida
	34	35	0




SR2021-087-TDP-PP-B-01	Lapas	Lapu	Laida
	35	35	0


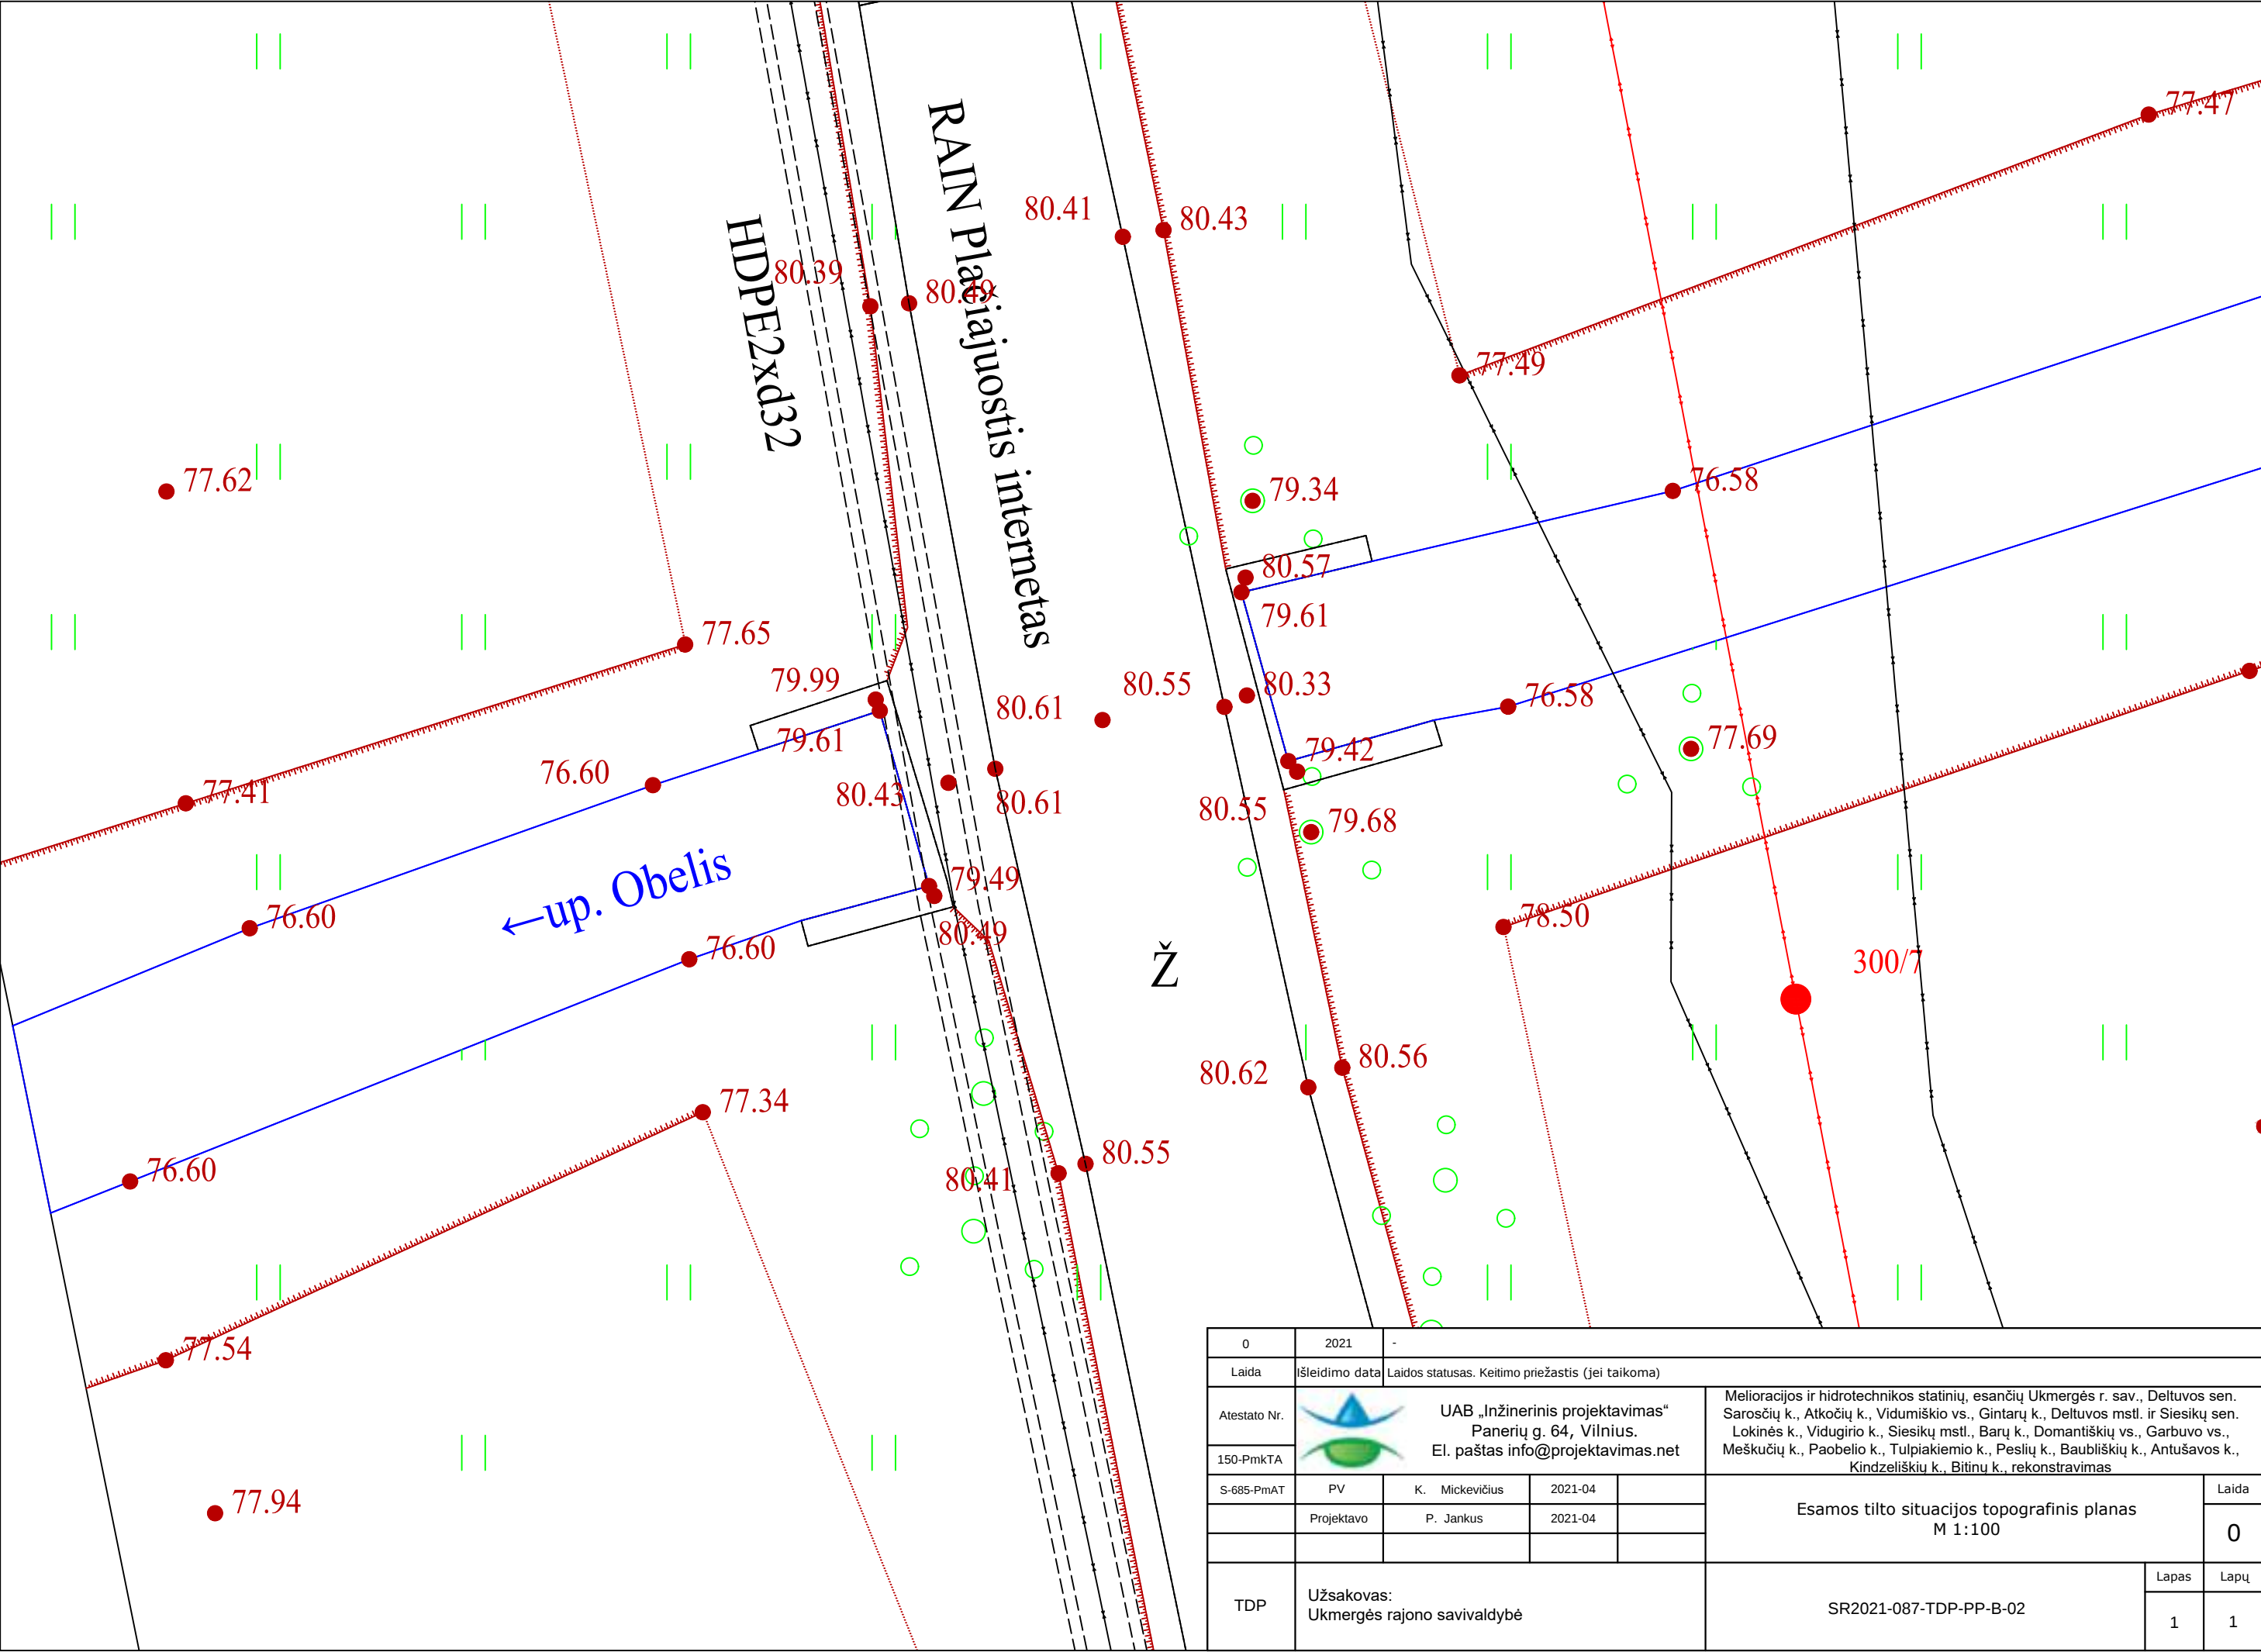


0	2021	-						
Laida	Išleidimo data	Laidos statusas. Keitimo priežastis (jei taikoma)						
Atestato Nr.		UAB „Inžinerinis projektavimas“ Panerių g. 64, Vilnius. El. paštas info@projektavimas.net			Melioracijos ir hidrotechnikos statinių, esančių Ukmergės r. sav., Deltuvos sen. Sarosčių k., Atkočių k., Vidumiškio vs., Gintarų k., Deltuvos mstl. ir Siesikų sen. Lokinės k., Vidugirio k., Siesikų mstl., Barų k., Domantiškių vs., Garbuvo vs., Meškučių k., Paobelio k., Tulpiakiemio k., Peslių k., Baubliškių k., Antušavos k., Kindzeliškių k., Bitinų k., rekonstravimas			
150-PmkTA								
S-685-PmAT	PV	K. Mickevičius	2021-04	Esamos tilto situacijos topografinis planas M 1:100				Laida
	Projektavo	P. Jankus	2021-04					0
TDP	Užsakovas: Ukmergės rajono savivaldybė				SR2021-087-TDP-PP-B-02		Lapas	Lapų
						1	1	

Planas
1:75

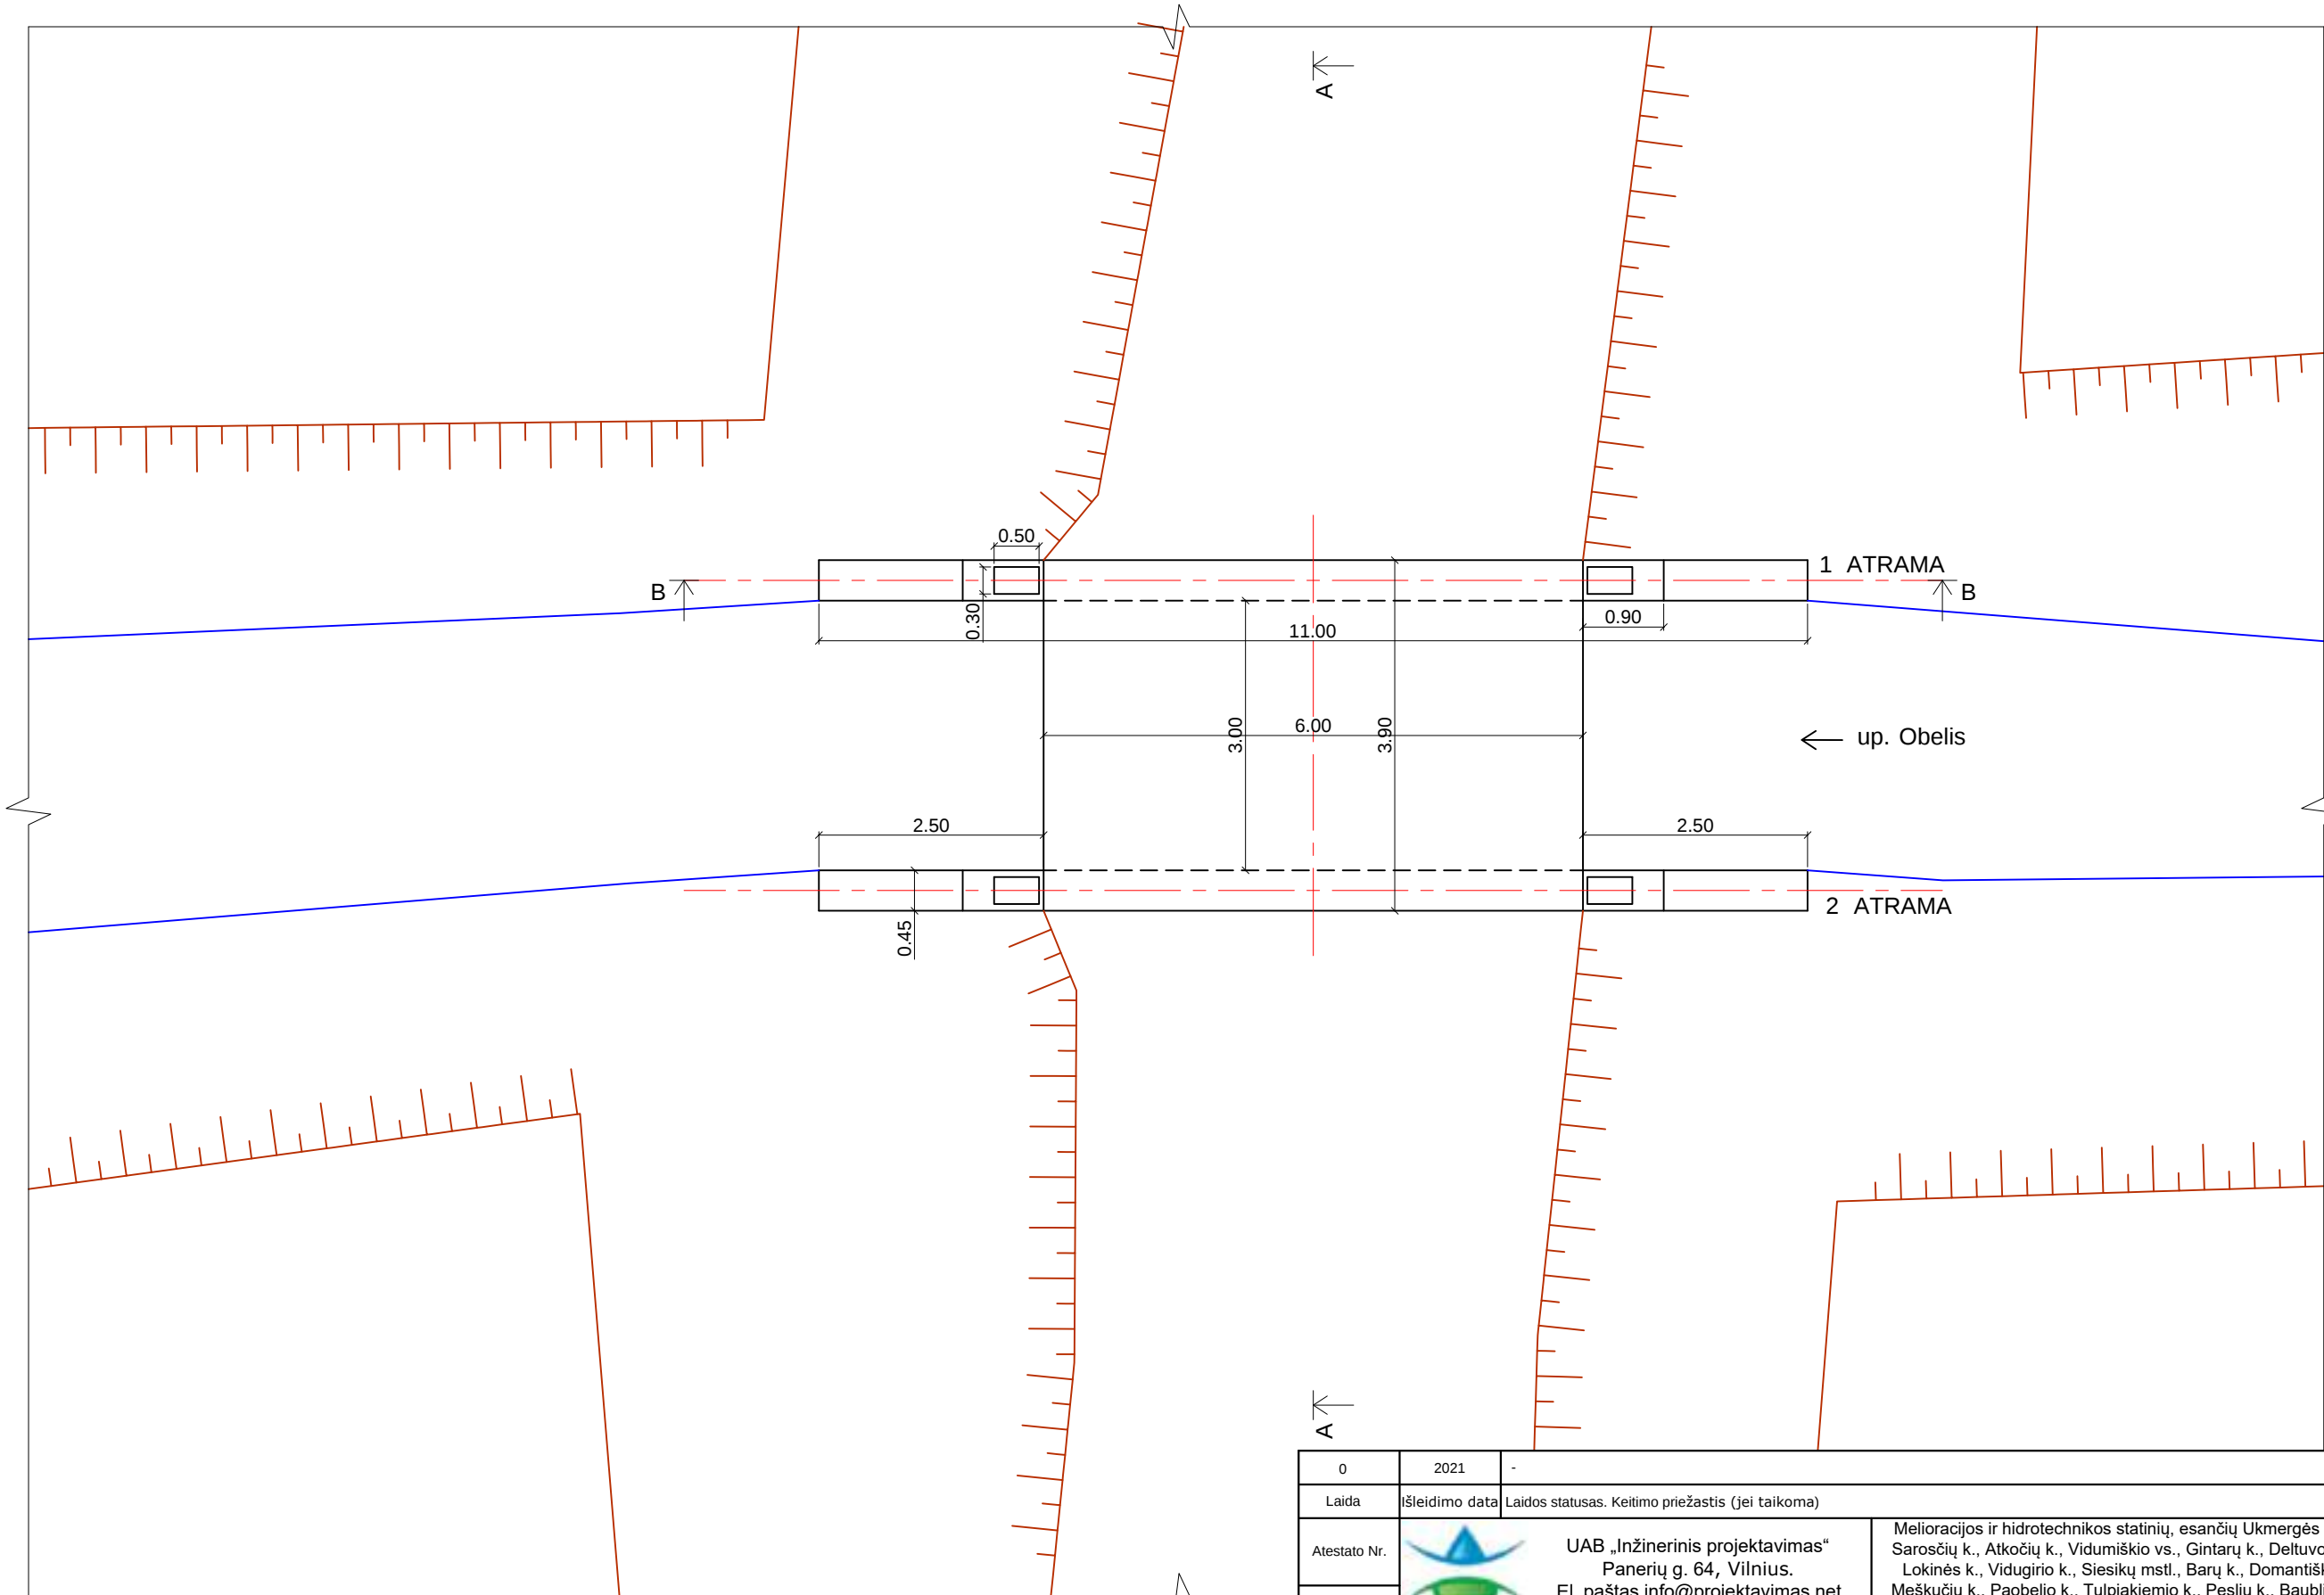


0	2021	-				
Laida	Išleidimo data	Laidos statusas. Keitimo priežastis (jei taikoma)				
Atestato Nr.	 UAB „Inžinerinis projektavimas“ Panerių g. 64, Vilnius. El. paštas info@projektavimas.net					Melioracijos ir hidrotechnikos statinių, esančių Ukmergės r. sav., Deltuvos sen. Sarosčių k., Atkočių k., Vidumiškio vs., Gintarų k., Deltuvos mstl. ir Siesikų sen. Lokinės k., Vidugirio k., Siesikų mstl., Barų k., Domantiškių vs., Garbuvo vs., Meškučių k., Paobelio k., Tulpiakio k., Peslių k., Baubliškių k., Antušavos k., Kindzeliškių k., Bitinų k., rekonstravimas
150-PmkTA	PV	K. Mickevičius	2021-04		Esamos tilto situacijos planas ir pjūviai	
S-685-PmAT	Projektavo	P. Jankus	2021-04			
TDP	Užsakovas: Ukmergės rajono savivaldybė					SR2021-087-TDP-PP-B-03
					Lapas	Lapų
					1	2

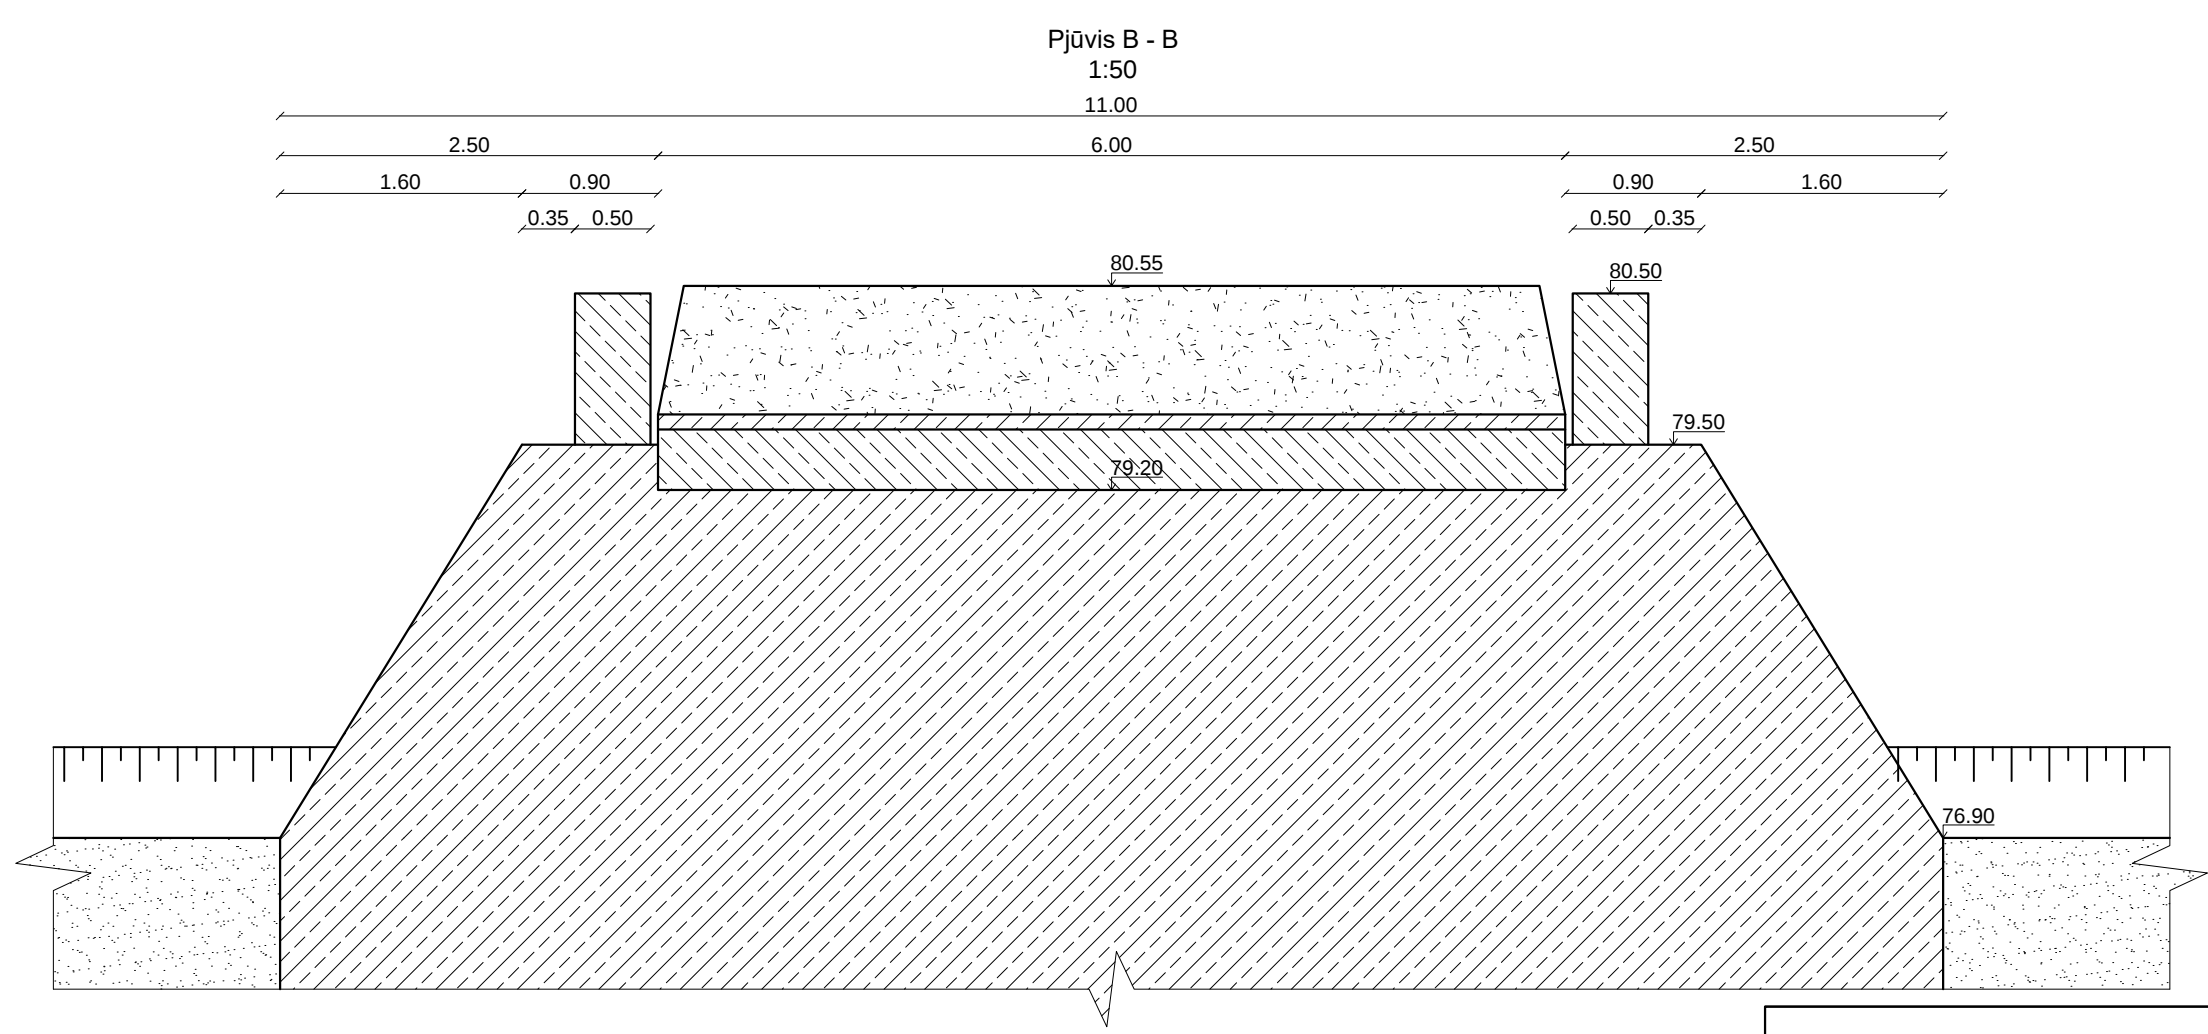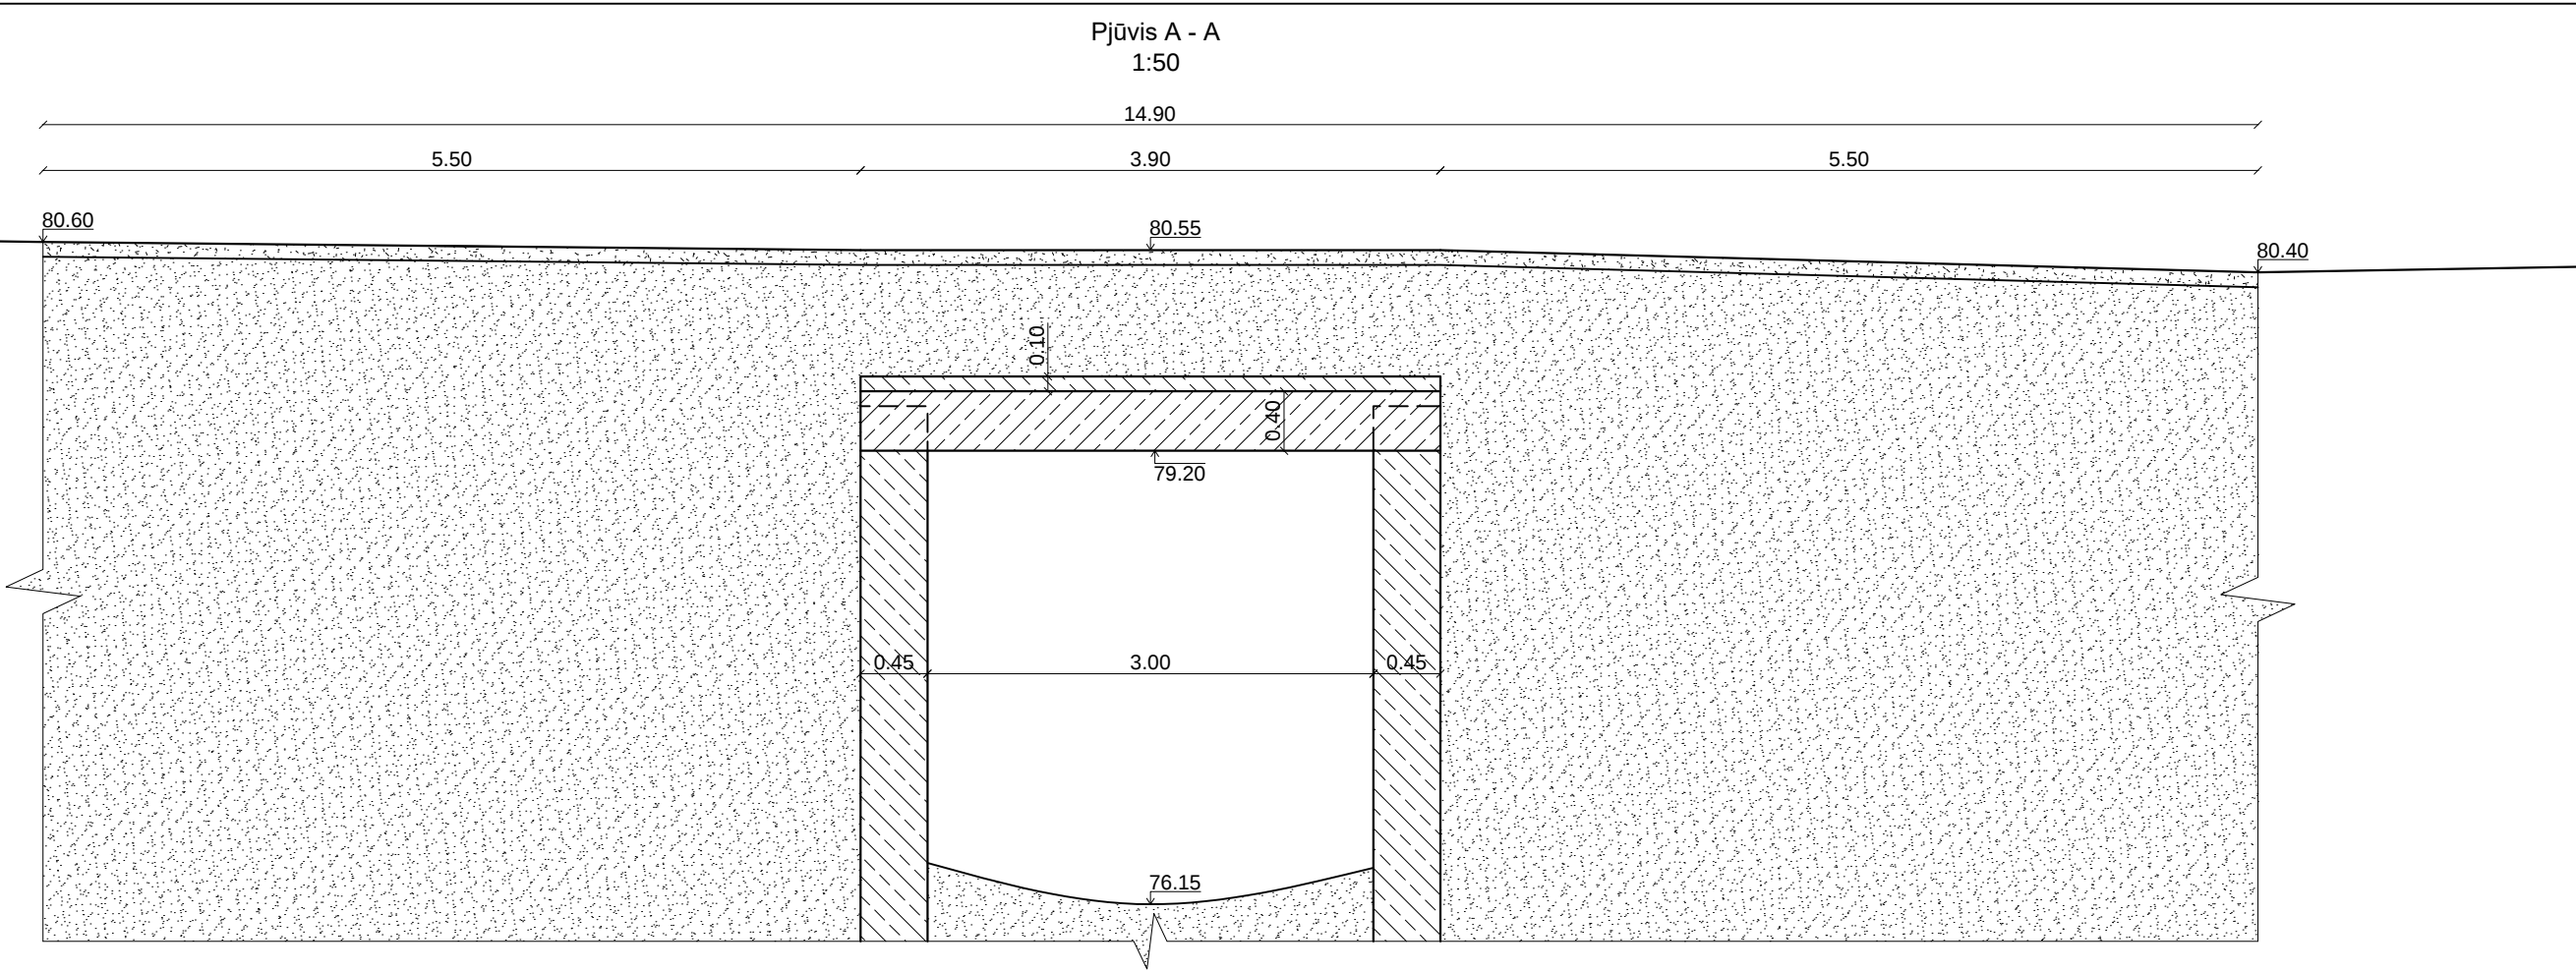


SR2021-087-TDP-PP-B-03	Lapas	Lapu	Laida
	2	2	0

Planas
1:75

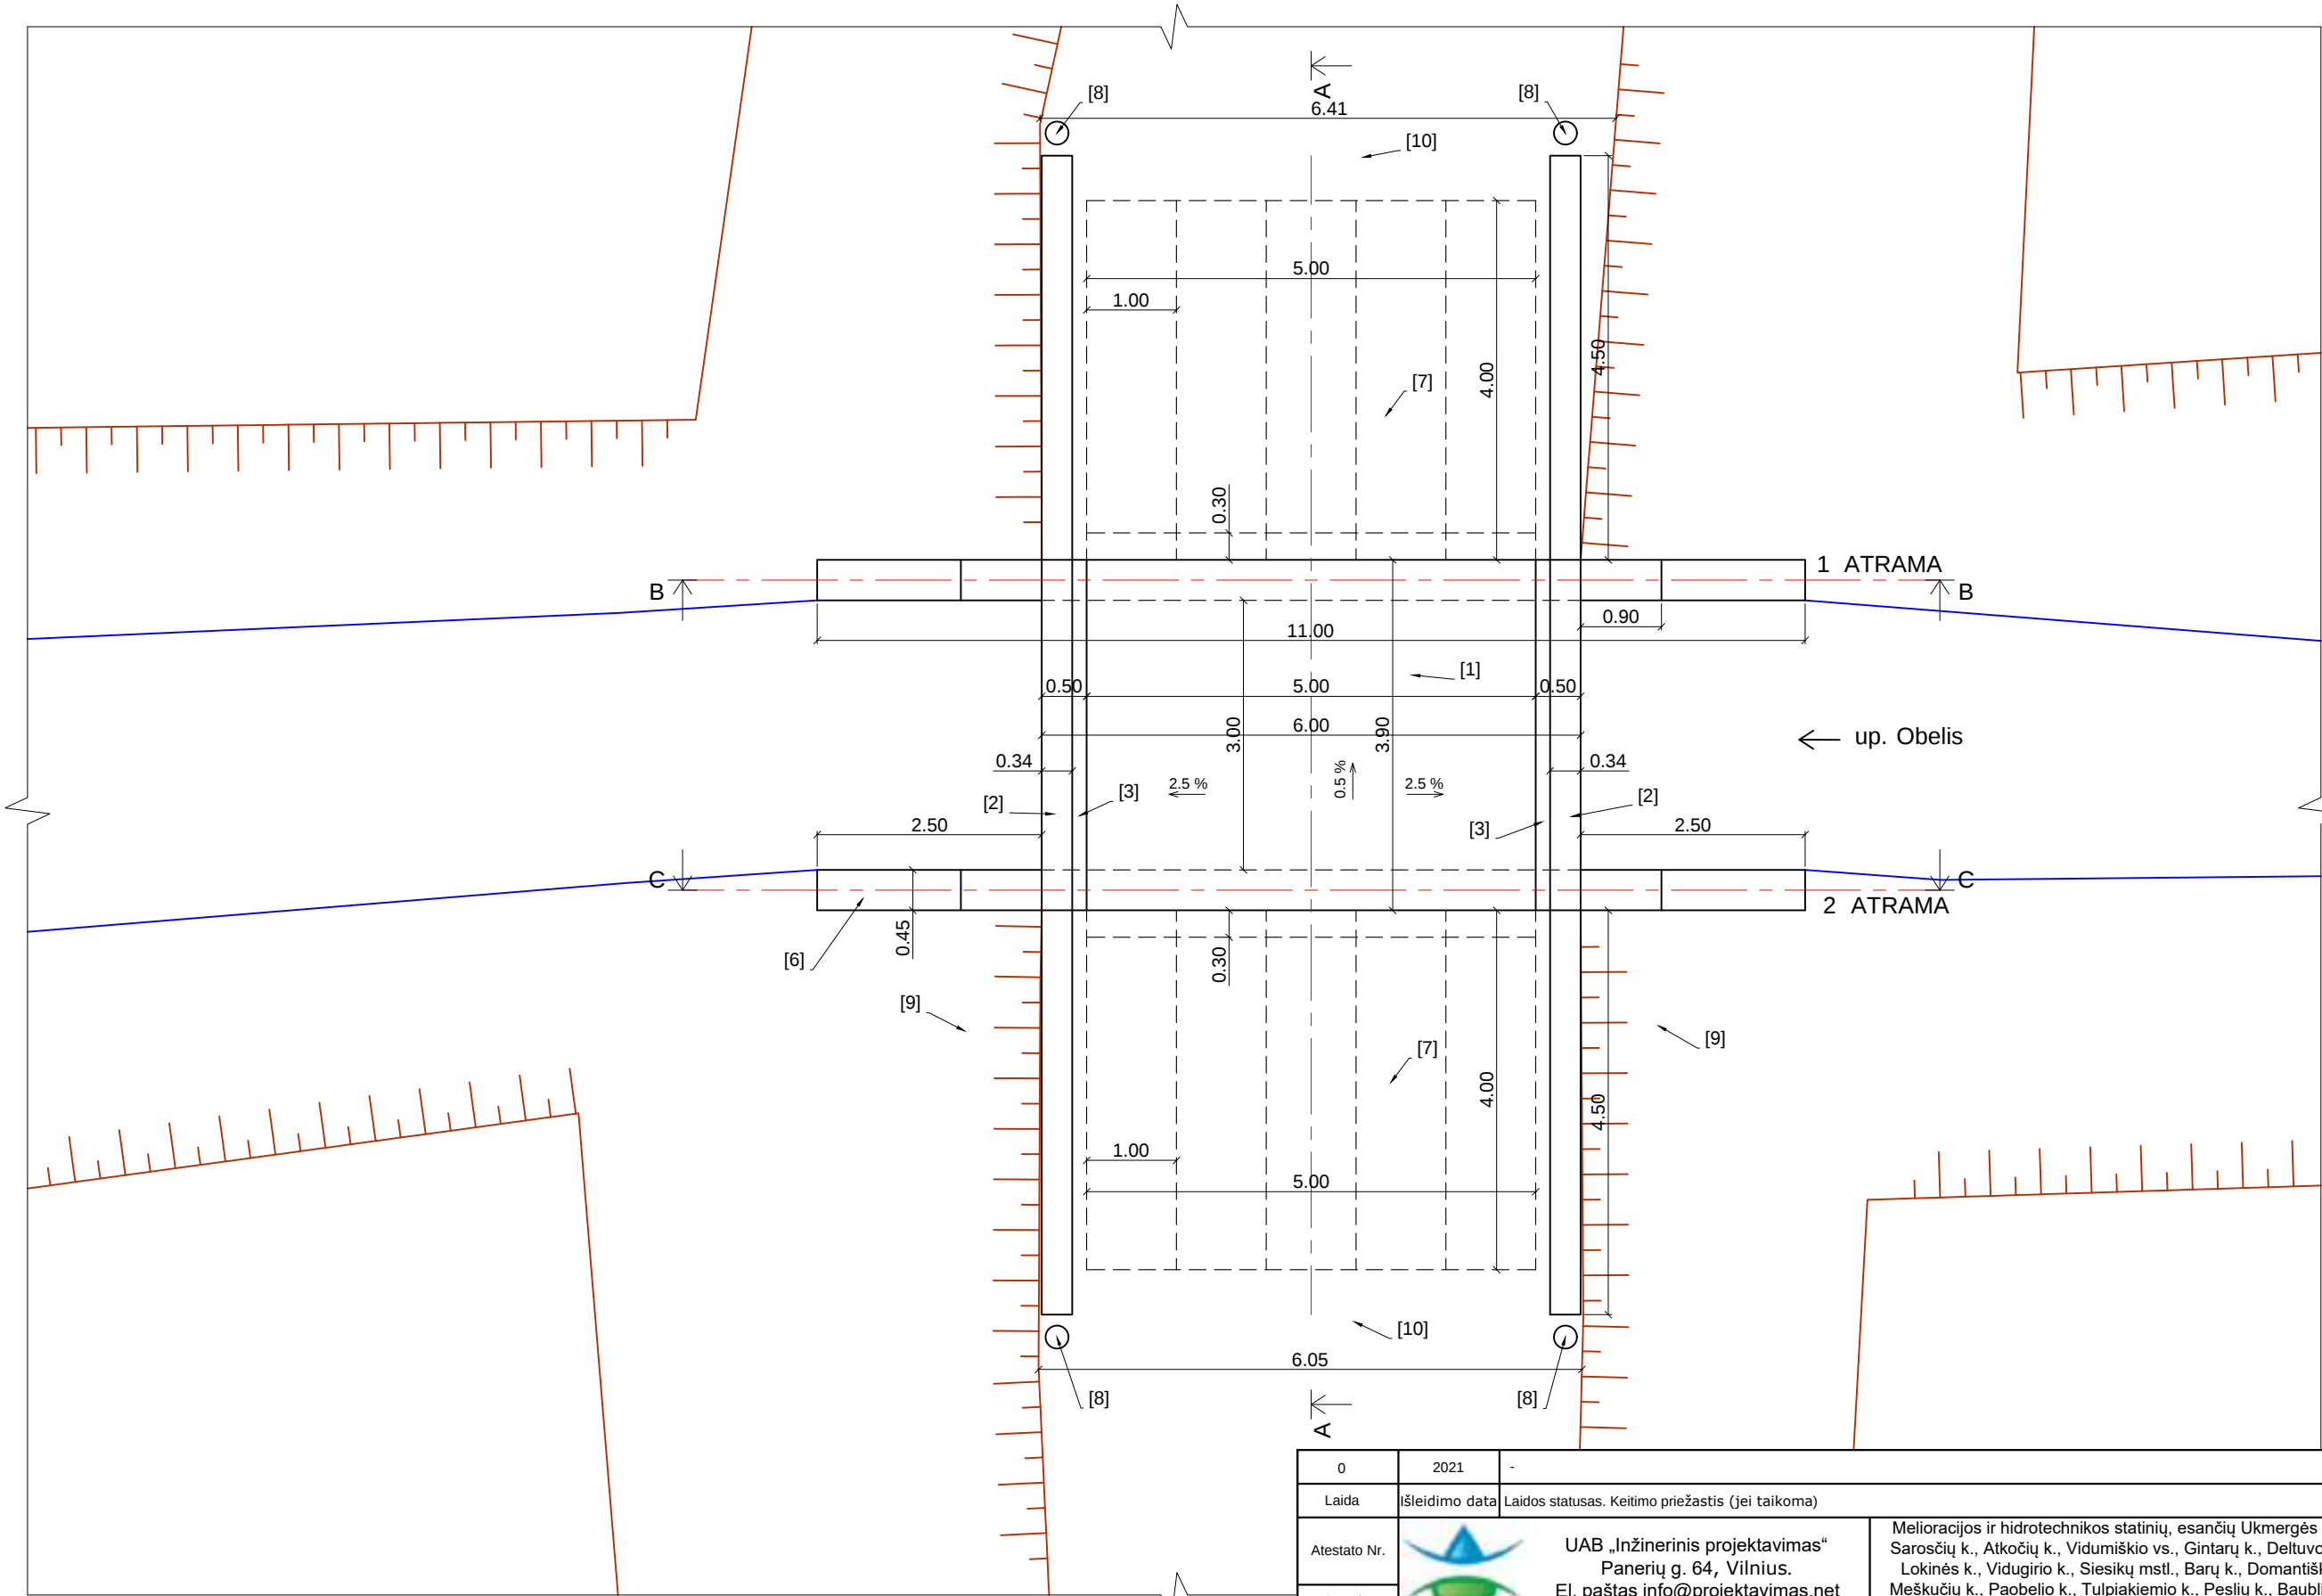

0	2021	-						
Laida	Išleidimo data	Laidos statusas. Keitimo priežastis (jei taikoma)						
Atestato Nr.		UAB „Inžinerinis projektavimas“ Panerių g. 64, Vilnius. El. paštas info@projektavimas.net				Melioracijos ir hidrotechnikos statinių, esančių Ukmergės r. sav., Deltuvos sen. Sarosčių k., Atkočių k., Vidumiškio vs., Gintarų k., Deltuvos mstl. ir Siesikų sen. Lokinės k., Vidugirio k., Siesikų mstl., Barų k., Domantiškių vs., Garbuvo vs., Meškučių k., Paobelio k., Tulpiakiemio k., Peslių k., Baubliškių k., Antušavos k., Kindzeliškių k., Bitinų k., rekonstravimas		
150-PmkTA								
S-685-PmAT	PV	K. Mickevičius	2021-04					
	Projektavo	P. Jankus	2021-04		Projektinių tilto sprendinių planas ir pjūviai			Laida
								0
TDP	Užsakovas: Ukmergės rajono savivaldybė				SR2021-087-TDP-PP-B-04			Lapas
								1

Pjūvis A - A
1:50

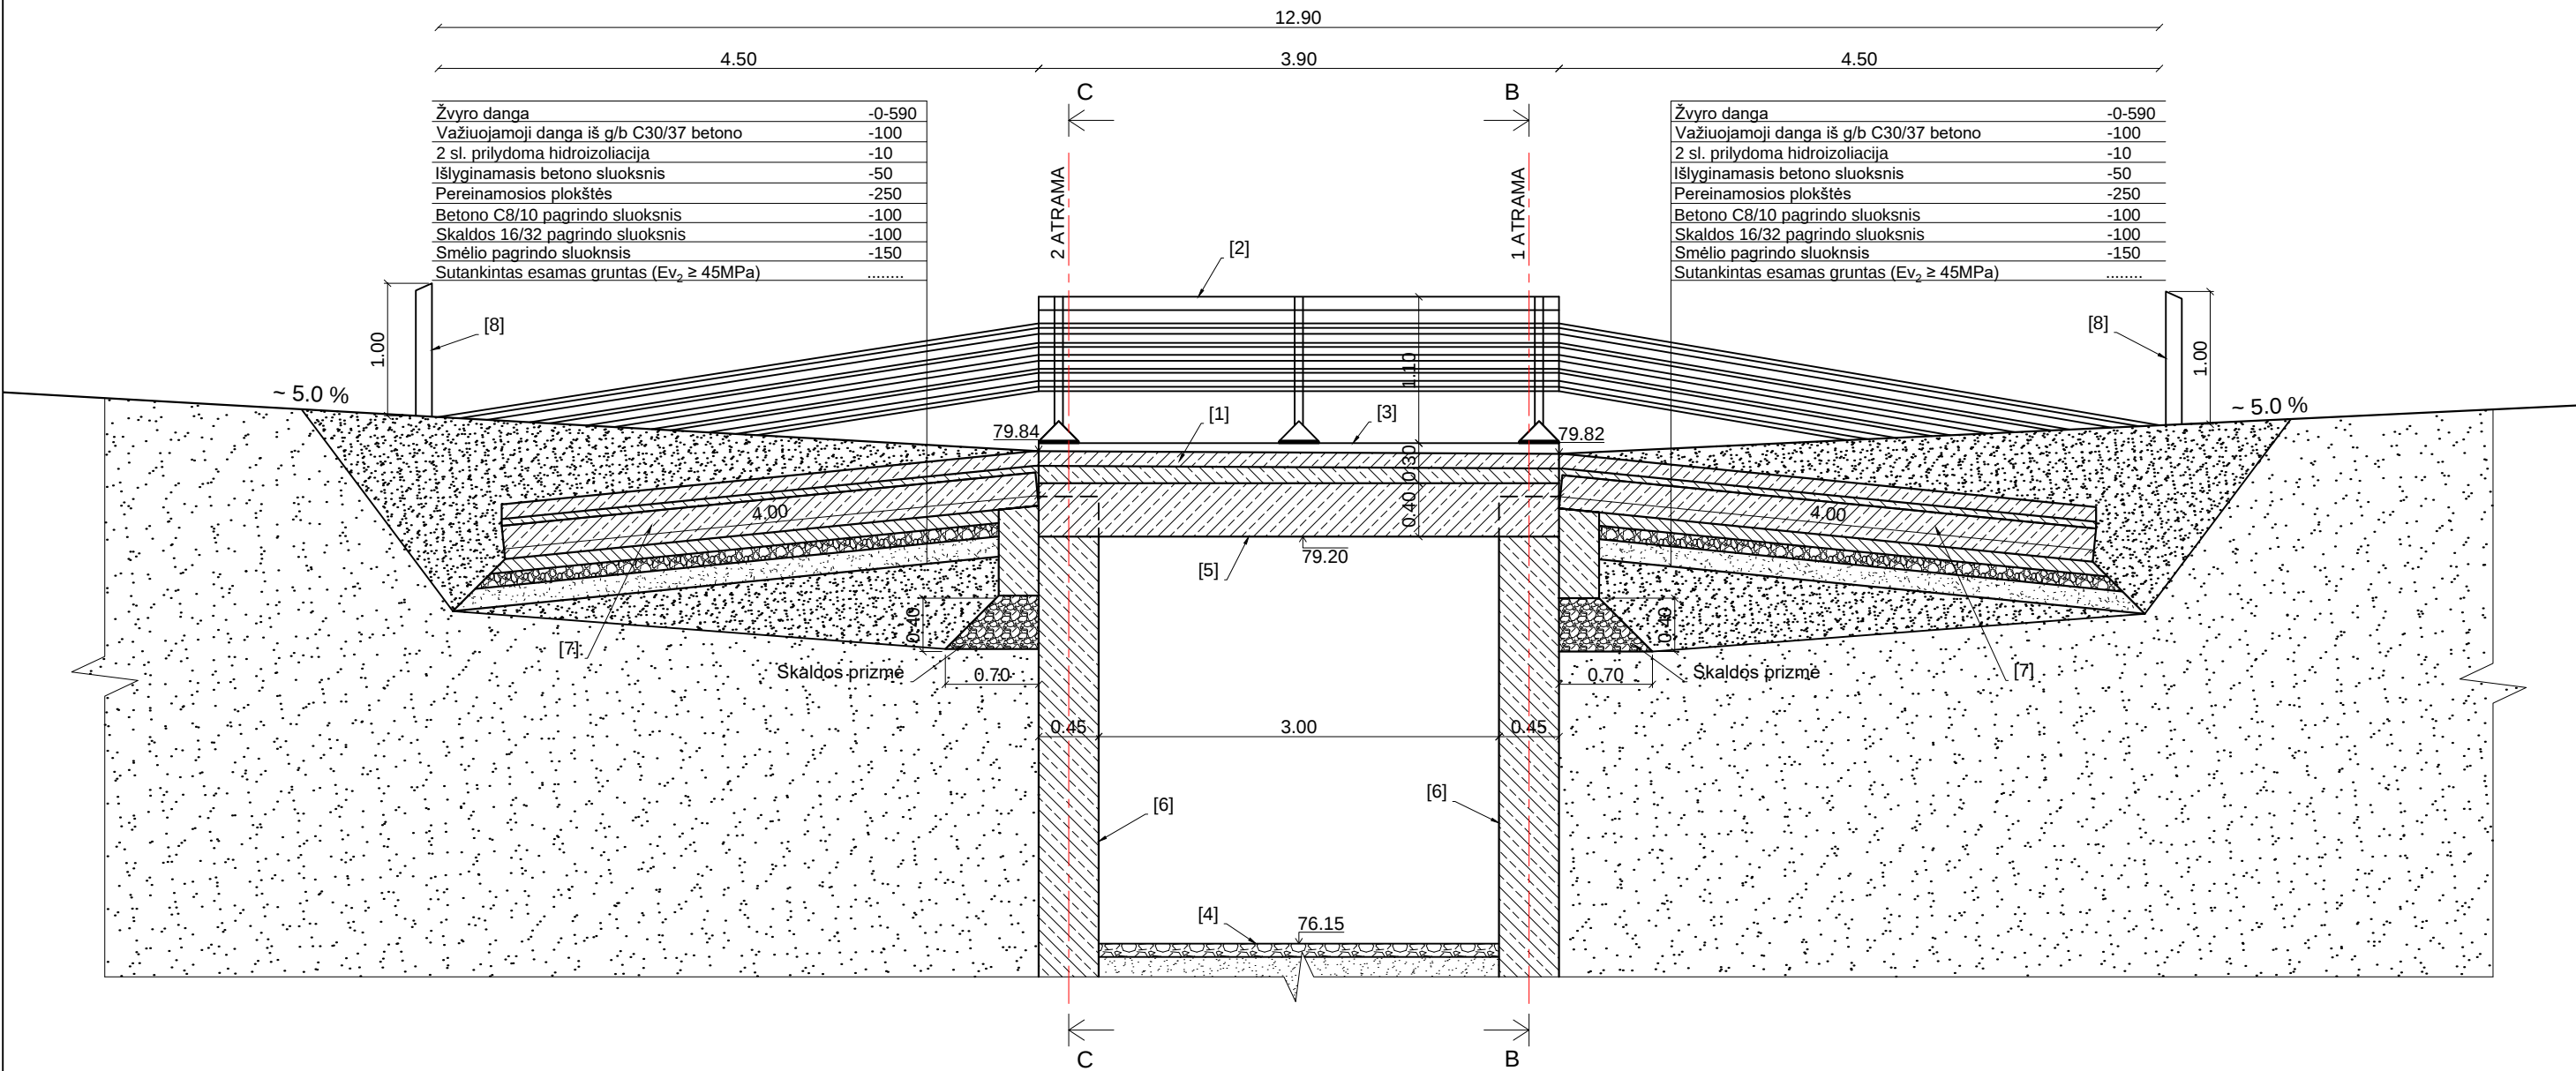

PROJEKTINIAI SPRENDINIAI:

1. Įrengiamas išlyginamasis nuolydžio sluoksnis iš C30/37 armuoto betono, 2 sl. prilydoma hidroizoliacija, važiuojamoji danga iš C30/37 armuoto betono;
2. Įrengiami nauji paaukštinti atitvarai, kartu atliekantys turėklų funkciją;
3. Įrengiami nauji g/b atitvarų blokai;
4. Įrengiamas akmenų metinys patiltėje h~10 cm;
5. Perdanga sumėliuojama smėliasrove, naudojant remontinius mišinius sutvarkoma perdangos plokštė, sutvarkoma koroduoji armatūra;
6. Atramos sumėliuojamos smėliasrove, naudojant R4 klasės remtinį mišinį ir hidrotechninį C30/37 klasės betoną sutvarkomi jų paviršiai;
7. Įrengiamos pereinamosios plokštės prietilčiuose;
8. Prietilčiuose pastatomi signaliniai stulpeliai;
9. Pašalinami krūmai, augantys prie tilto konstrukcijų;
10. Praplatinama esama kelio sankasa prietilčiuose ir formuojamas 5% išilginis kelio nuolydis.

1:50

			11.00			
2.50			6.00	2.50		
1.60	0.90	0.50	5.00	0.50	0.90	1.60



The diagram illustrates the decomposition of the number 11.00 into its constituent parts. It is structured as follows:

- Top Level:** 11.00 is decomposed into 2.50 and 8.50.
- Second Level:** 8.50 is further decomposed into 5.00 and 3.50.
- Third Level (Sub-decompositions):**
 - 2.50 is decomposed into 1.60 and 0.90.
 - 5.00 is decomposed into 0.50 and 0.90.
 - 3.50 is decomposed into 0.90 and 1.60.

The final row shows the sum of all these sub-decompositions: 1.60 + 0.90 + 0.50 + 0.90 + 0.90 + 1.60 = 7.40.

