



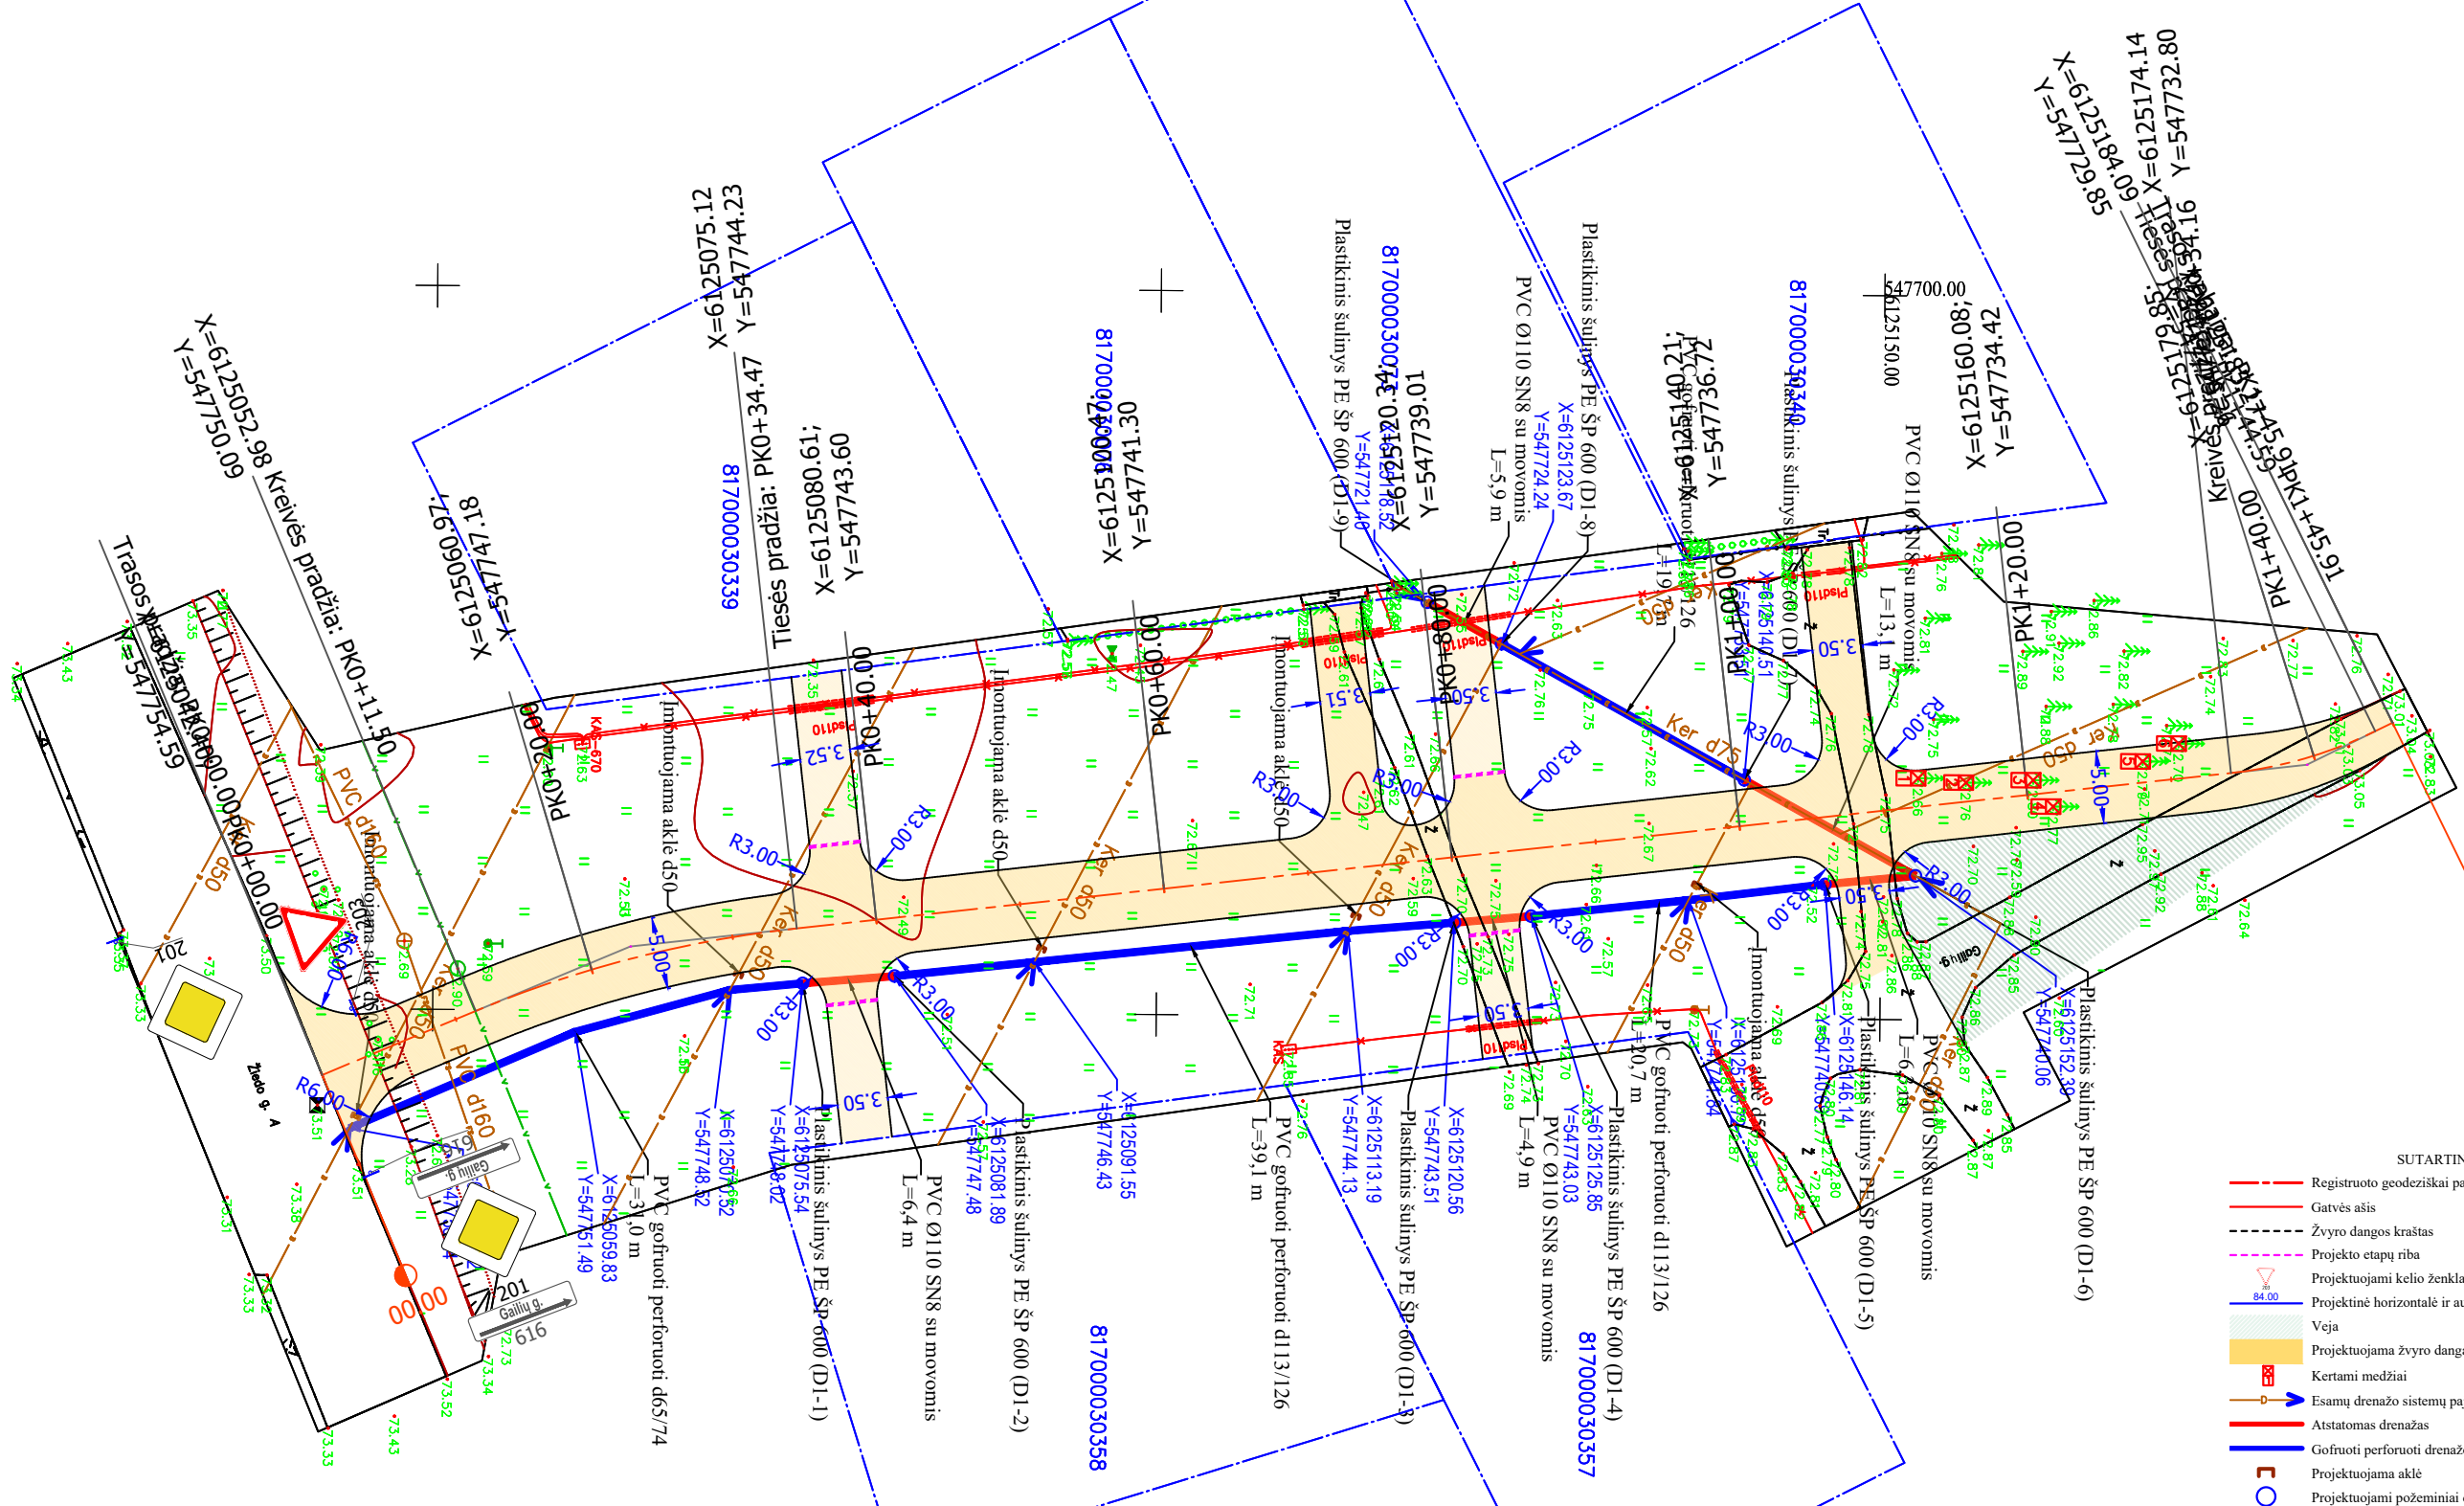


- SUTARTINIAI ŽYMĖJIMAI
- Registruoto geodeziškai pamatuoto sklypo riba
 - Gatvės ašis
 - Žvyro dangos kraštas
 - Projekto etapų riba
 - Projektuojami kelio ženklai
 - Projektinė horizontalė ir aukštis
 - Veja
 - Projektuojama žvyro danga
 - Kertami medžiai
 - Esamų drenazų sistemų pajungimas į atstatomus tinklus
 - Atstatomas drenazas
 - Gofruoti perforuoti drenazų vamzdžiai
 - Projektuojama aklė
 - Projektuojami požeminiai drenazų šuliniai PE ŠP-600

0	2021	Statybos leidimui, konkursui		
LAIDA	IŠLEIDIMO DATA	LAIDOS STATUSAS. KEITIMO PRIEŽASTIS (JEI TAIKOMA)		
KVAL. PATV. DOK. NR.	atamīs Žirmūnų g. 139, Vilnius Tel. (8-5) 2728334, Faks. (8-5) 2031280		STATINIO PROJEKTO PAVADINIMAS	
			Susisiekimo komunikacijų (gatvių) paskirties statinio Gailių g., Ukmergės mieste rekonstravimas	
30394	PV	Rimvydas Juodka	STATINIO NUMERIS IR PAVADINIMAS, DOKUMENTO PAVADINIMAS	
40039	PDV	Eglė Jonušaitė		
			00-Keliai, gatvės	
			Suvestinis inžinerinių tinklų, nužymėjimo, aukščių, dangų ir eismo organizavimo planas	
			M1:500	
LT	STATYTOJAS IR (ARBA) UŽSAKOVAS		DOKUMENTO ŽYMUO	
	Ukmergės rajono savivaldybės administracija		AT-20S-1706-00-TDP-B.01	
			LAIDA	LAPAS
			0	1
				LAPŲ
				1

Dangos konstrukcijos skersinis profilis

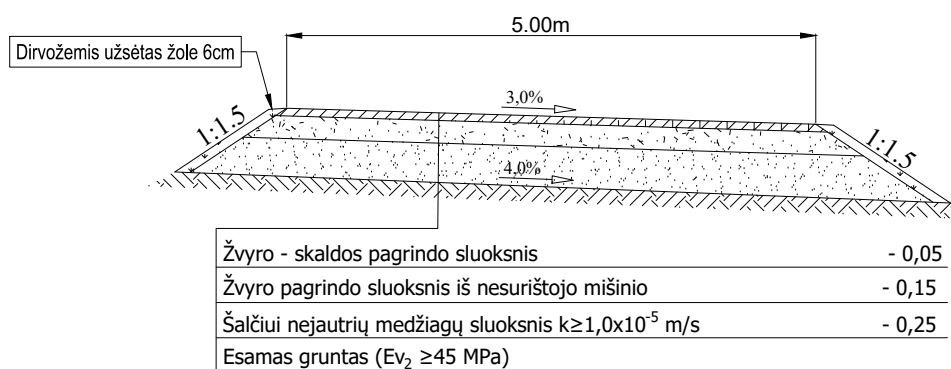

0	2021	Statybos leidimui, konkursui						
LAIDA	IŠLEIDIMO DATA	LAIDOS STATUSAS. KEITIMO PRIEŽASTIS (JEI TAIKOMA)						
KVAL. PATV. DOK. NR.	atamis Žirmūnų g. 139, Vilnius Tel. (8~5) 2728334, Faks. (8~5) 2031280			STATINIO PROJEKTO PAVADINIMAS				
			Susisiekimo komunikacijų (gatvių) paskirties statinio Gailių g., Ukmergės mieste rekonstravimas					
30394	PV	Rimvydas Juodka		STATINIO NUMERIS IR PAVADINIMAS, DOKUMENTO PAVADINIMAS				
40039	PDV	Eglė Jonušaitė		00-Keliai, gatvės Skersiniai profiliai				
				M1:500				
LT	STATYTOJAS IR (ARBA) UŽSAKOVAS			DOKUMENTO ŽYMUO		LAIDA	LAPAS	LAPŲ
	Ukmergės rajono savivaldybės administracija			AT-20S-1706-00-TDP-B.02		0	1	1

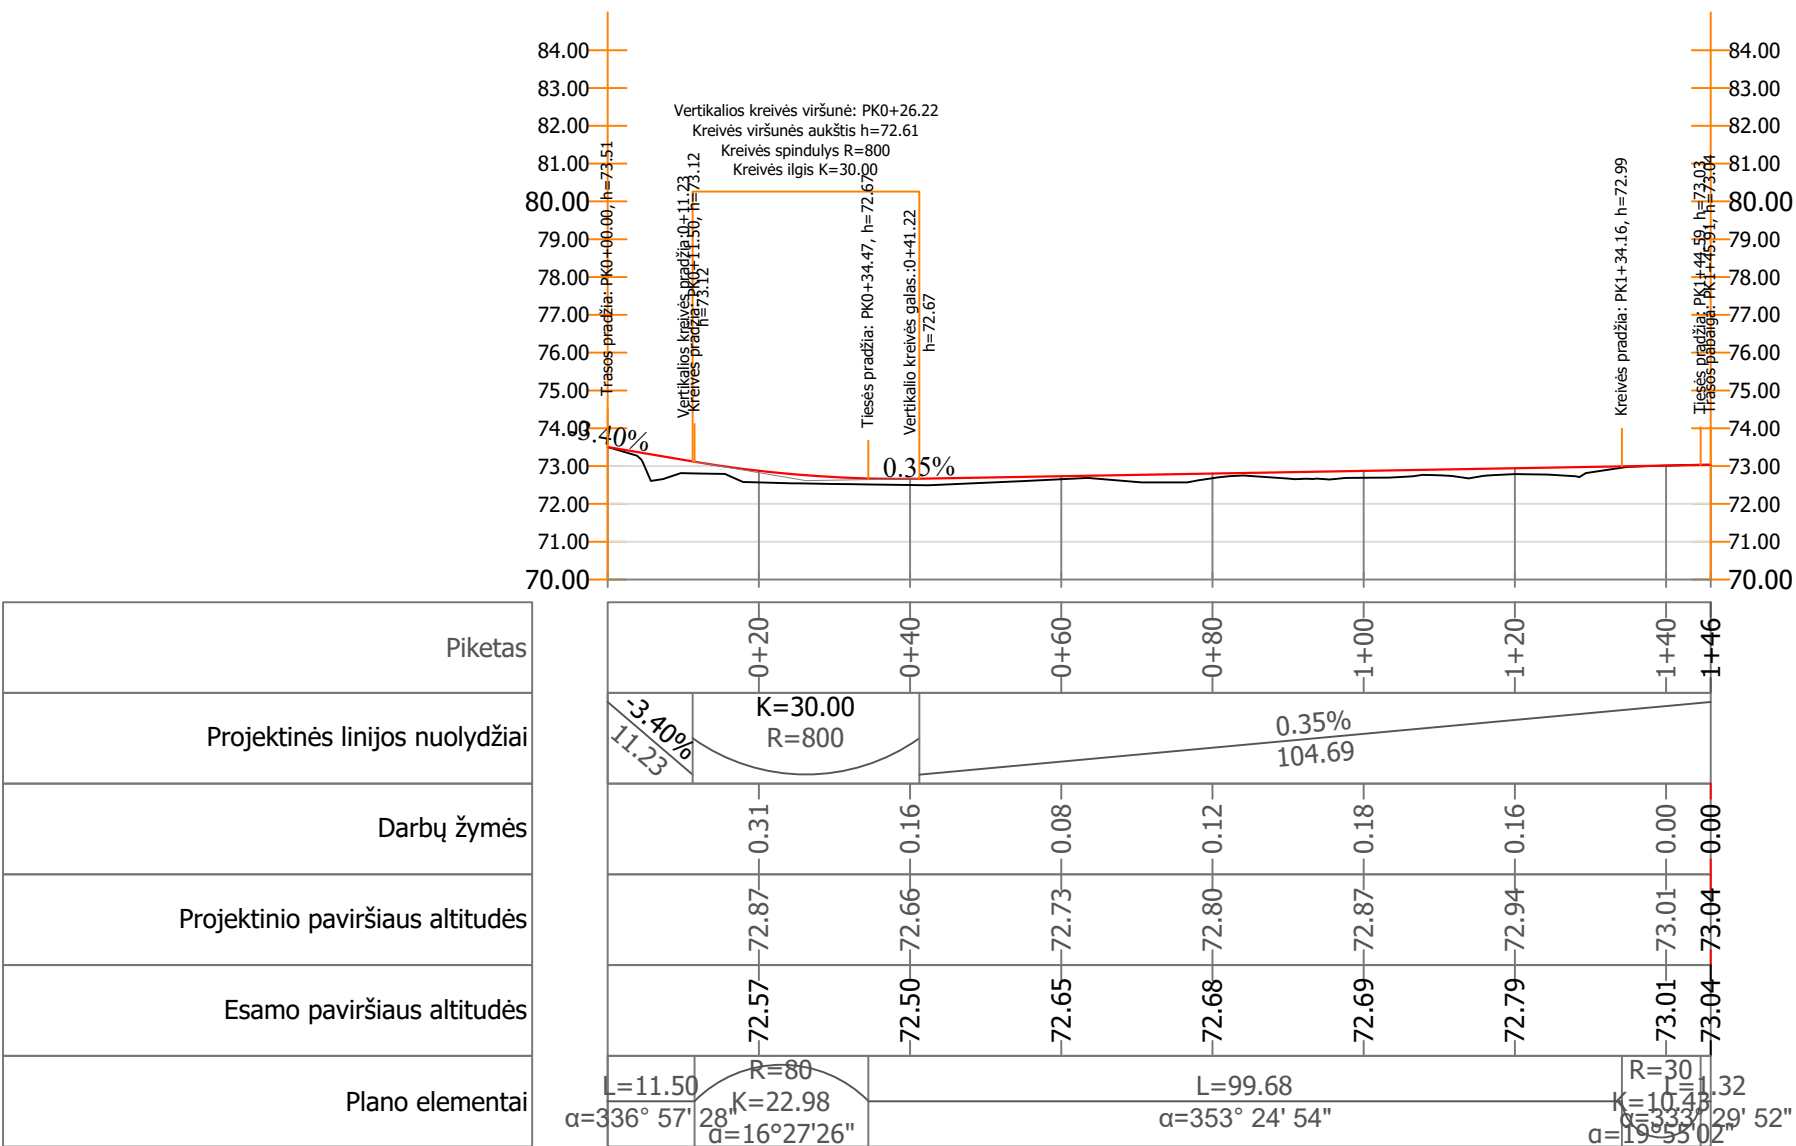

0	2021	Statybos leidimui, konkursui			
LAIDA	IŠLEIDIMO DATA	LAIDOS STATUSAS. KEITIMO PRIEŽASTIS (JEI TAIKOMA)			
KVAL. PATV. DOK. NR.	atamis Žirmūnų g. 139, Vilnius Tel. (8–5) 2728334, Faks. (8–5) 2031280			STATINIO PROJEKTO PAVADINIMAS Susisiekimo komunikacijų (gatvių) paskirties statinio Gailių g., Ukmergės mieste rekonstravimas	
30394	PV	Rimvydas Juodka		STATINIO NUMERIS IR PAVADINIMAS, DOKUMENTO PAVADINIMAS 00-Keliai, gatvės Išilginis profilis M1:1000	
40039	PDV	Eglė Jonušaitė			
LT	STATYTOJAS IR (ARBA) UŽSAKOVAS Ukmergės rajono savivaldybės administracija			DOKUMENTO ŽYMUO AT-20S-1706-00-TDP-B.03	
				LAIDA	LAPAS
			0	1	1