

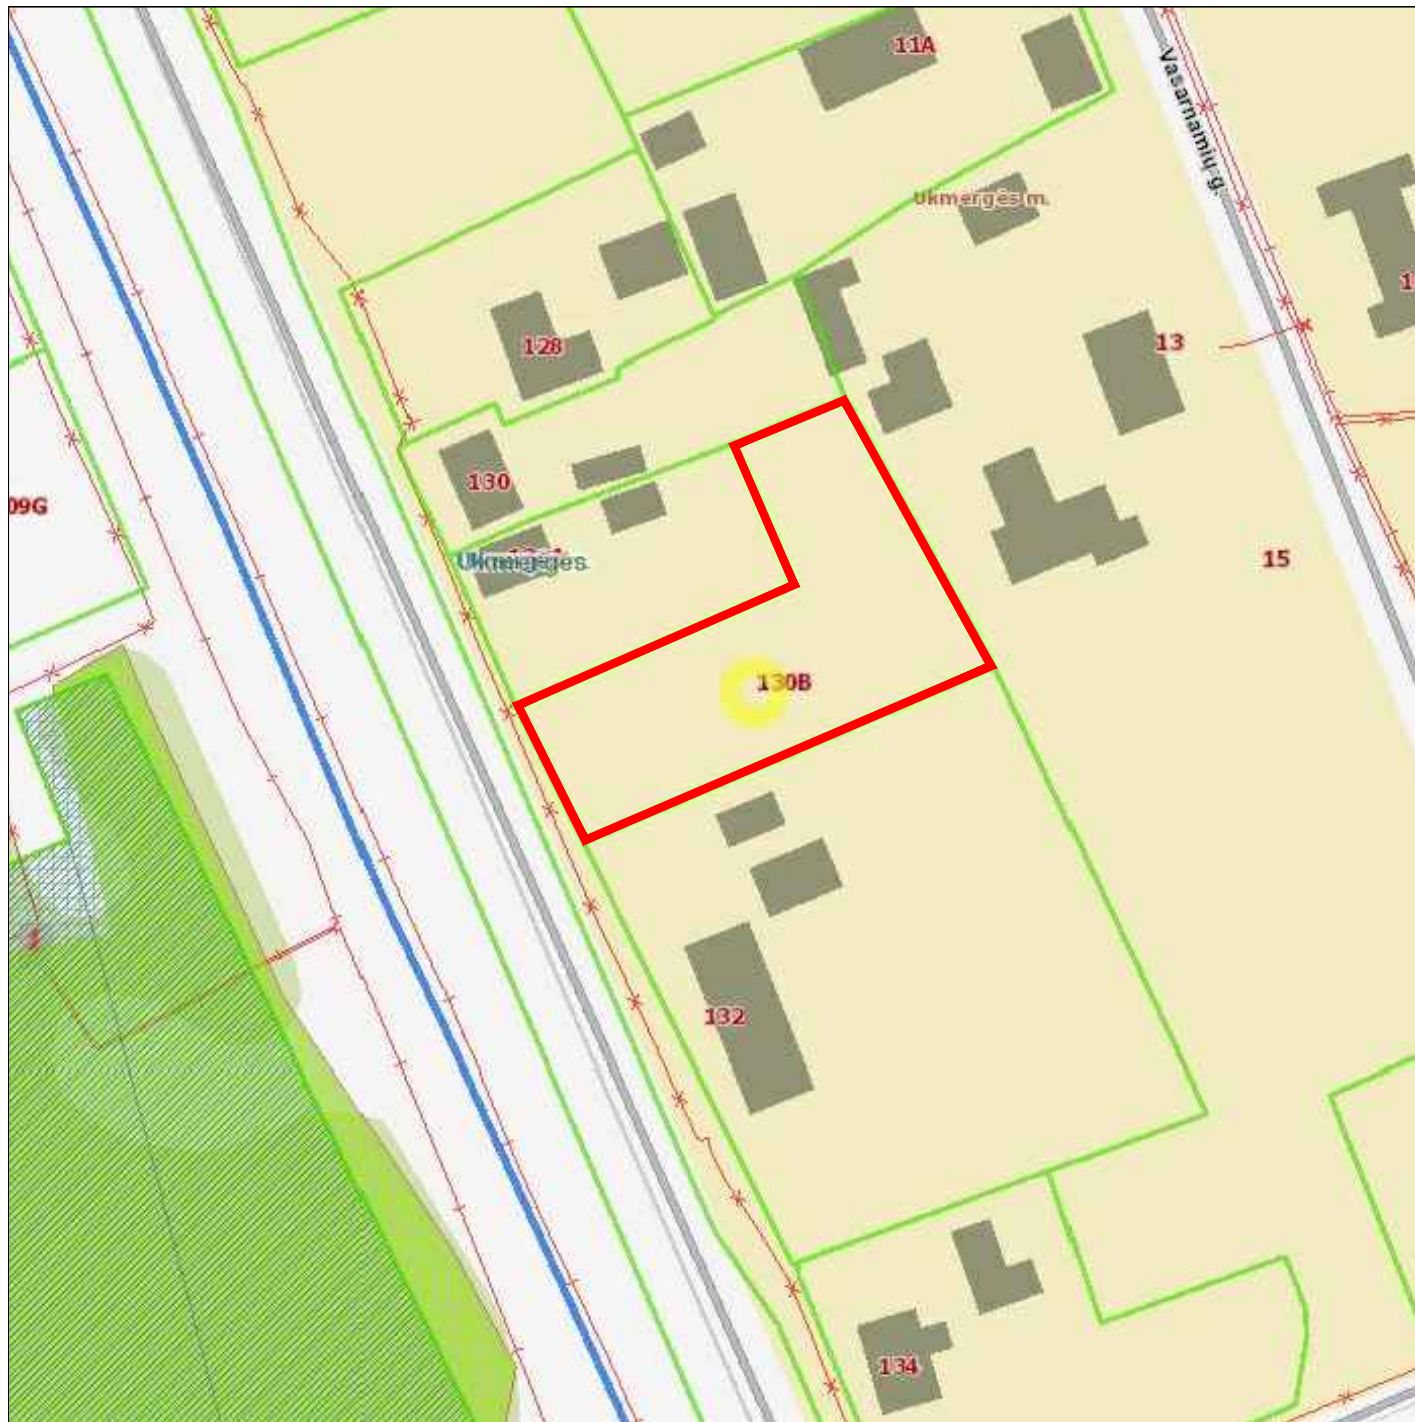


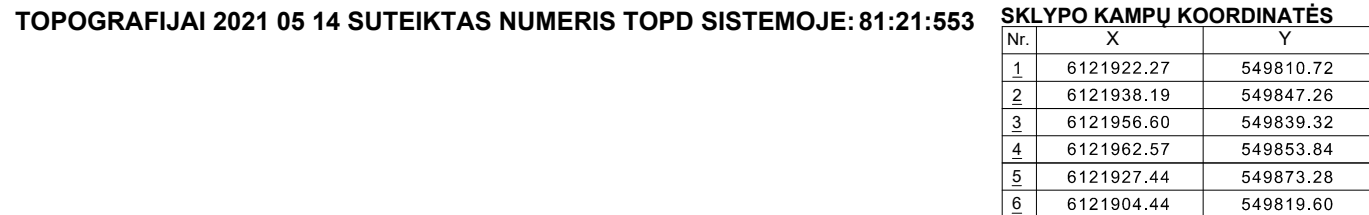

0	2021 07	Statybos leidimui gauti		
Laida	Išleidimo data	Laidos statusas ir išleidimo priežastis (jei taikoma)		
Atestato Nr.			Statinio projekto pavadinimas Gyvenamosios paskirties pastatas (grupiniai gyvenimo namai). Vilniaus g. 130B, Ukmergė. Statybos projektas	
A 1205	Arch.	A.Kairytė	Dokumento pavadinimas	Laida
			Situacijos schema	0
Kalbos trumpinys	Užsakovas/Statytojas:		Dokumento žymuo	Lapas
LT	Ukmergės rajono savivaldybės administracija		CPO 166454/AZP-021-199-TDP-SP-B-02	Lapų
				1
				1

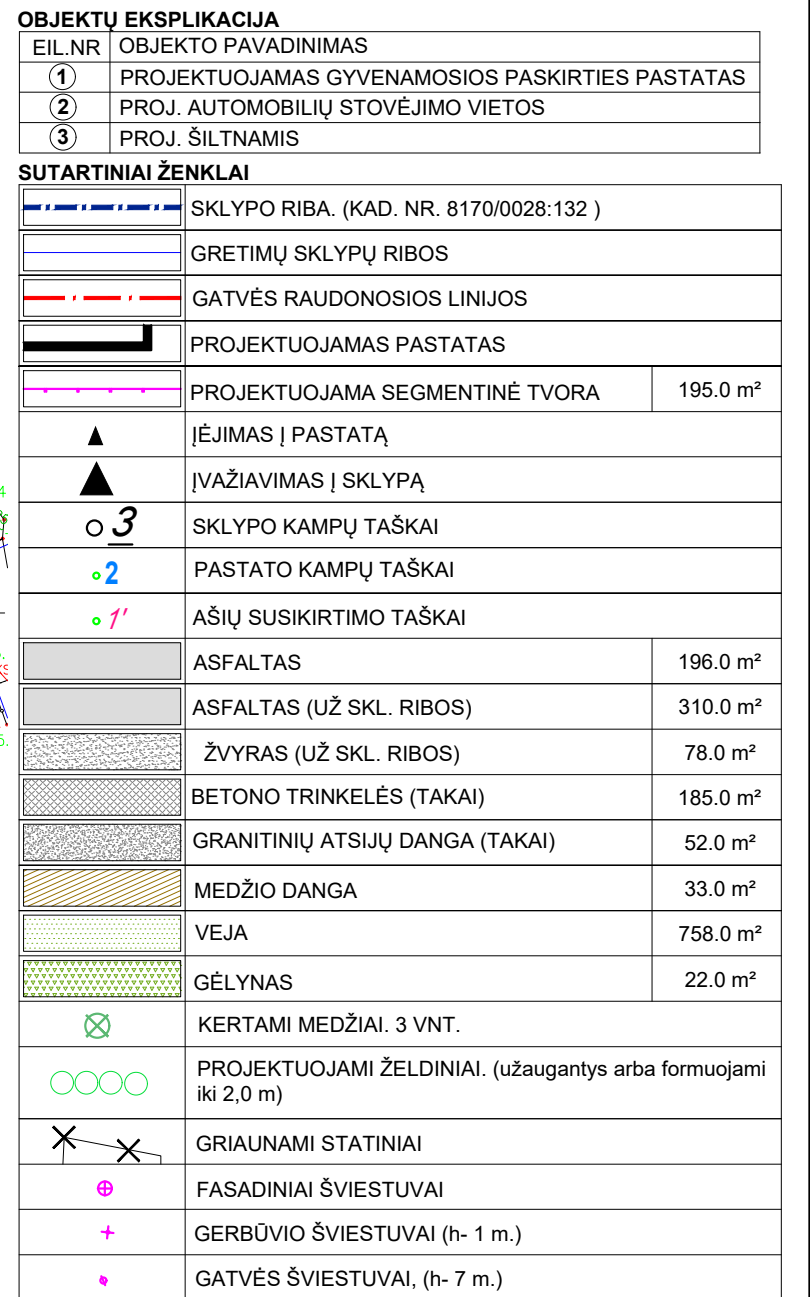


1.	SKLYPO PLOTAS	m ²	1494
2.	UŽSTATYMO TANKIS	%	20,82
3.	UŽSTATYMO INTENSIVUMAS	%	15,40
4.	PASTATO UŽIMTAS ŽEMĖS PLOTAS	m ²	311,0
5.	PASTATO BENDRAS PLOTAS	m ²	230,03
6.	NAUDINGAS PLOTAS	m ²	230,03
7.	PASTATO TŪRIS	m ³	1200
8.	PASTATO AUKŠTIS	m	5,30
9.	PRIVALOMŲJŲ ŽELDYNŲ PLOTAS	%	47,0




PASTABOS:

1. ± 0.00 ALTITUDĖ YRA PASTATO GRINDŲ LYGIO ALTITUDĖ.
2. TVORĄ TVERTI SAVO SKLYPO RIBOSE.
3. GATVĖS RAUDONOSIOS LINIJOS SUTAMPA SU SKLYPO RIBOMIS.
4. STATYBOS DARBAI GATVĖS RIBOSE VYKDOMI VADOVAUJANTIS LIETUVOS RESPUBLIKOS VYRIAUSYBĖS 2004-02-11 NUTARIMU NR. 155 PATVIRTINTU KELIŲ PRIEŽIŪROS TVARKOS APRAŠU, LIETUVOS RESPUBLIKOS SAUGAUS EISMO AUTOMOBILIŲ KELIAIS ĮSTATYMU, AUTOMOBILIŲ KELIŲ STANDARTIZUOTŲ DANGŲ KONSTRUKCIJŲ PROJEKTAVIMO Taisyklėmis KPT SDK 07 IR KITAIS SUSIJUSIAIS TEISĖS AKTAIS. IŠARDYTOS GATVIŲ DANGOS IR JŲ PAGRINDAI TURI BŪTI ĮRENGIAMIS PAGAL ESAMĄ KONSTRUKCIJĄ.

0	2021-05	Statybos leidimui gauti					
Laida	Išleidimo data	Laidos statusas ir išleidimo priežastis (jei taikoma)					
Atestato Nr.				Statinio projekto pavadinimas Gyvenamosios paskirties (įvairių socialinių grupių asmenims) pastatas. Vilniaus g. 130 B, Ukmergė. Statybos projektas			
A1205	PV.	A. Kairytė		Dokumento pavadinimas Sklypo sutvarkymo planas M 1:500		Laida	
A1205	PDV.	A. Kairytė				0	
LT	Statytojas/Užsakovas: Ukmergės rajono savivaldybės administracija			Dokumento žymuo: CPO166454/AZP-021-199-PP-SP-B-01		Lapas 1	Lapų 1

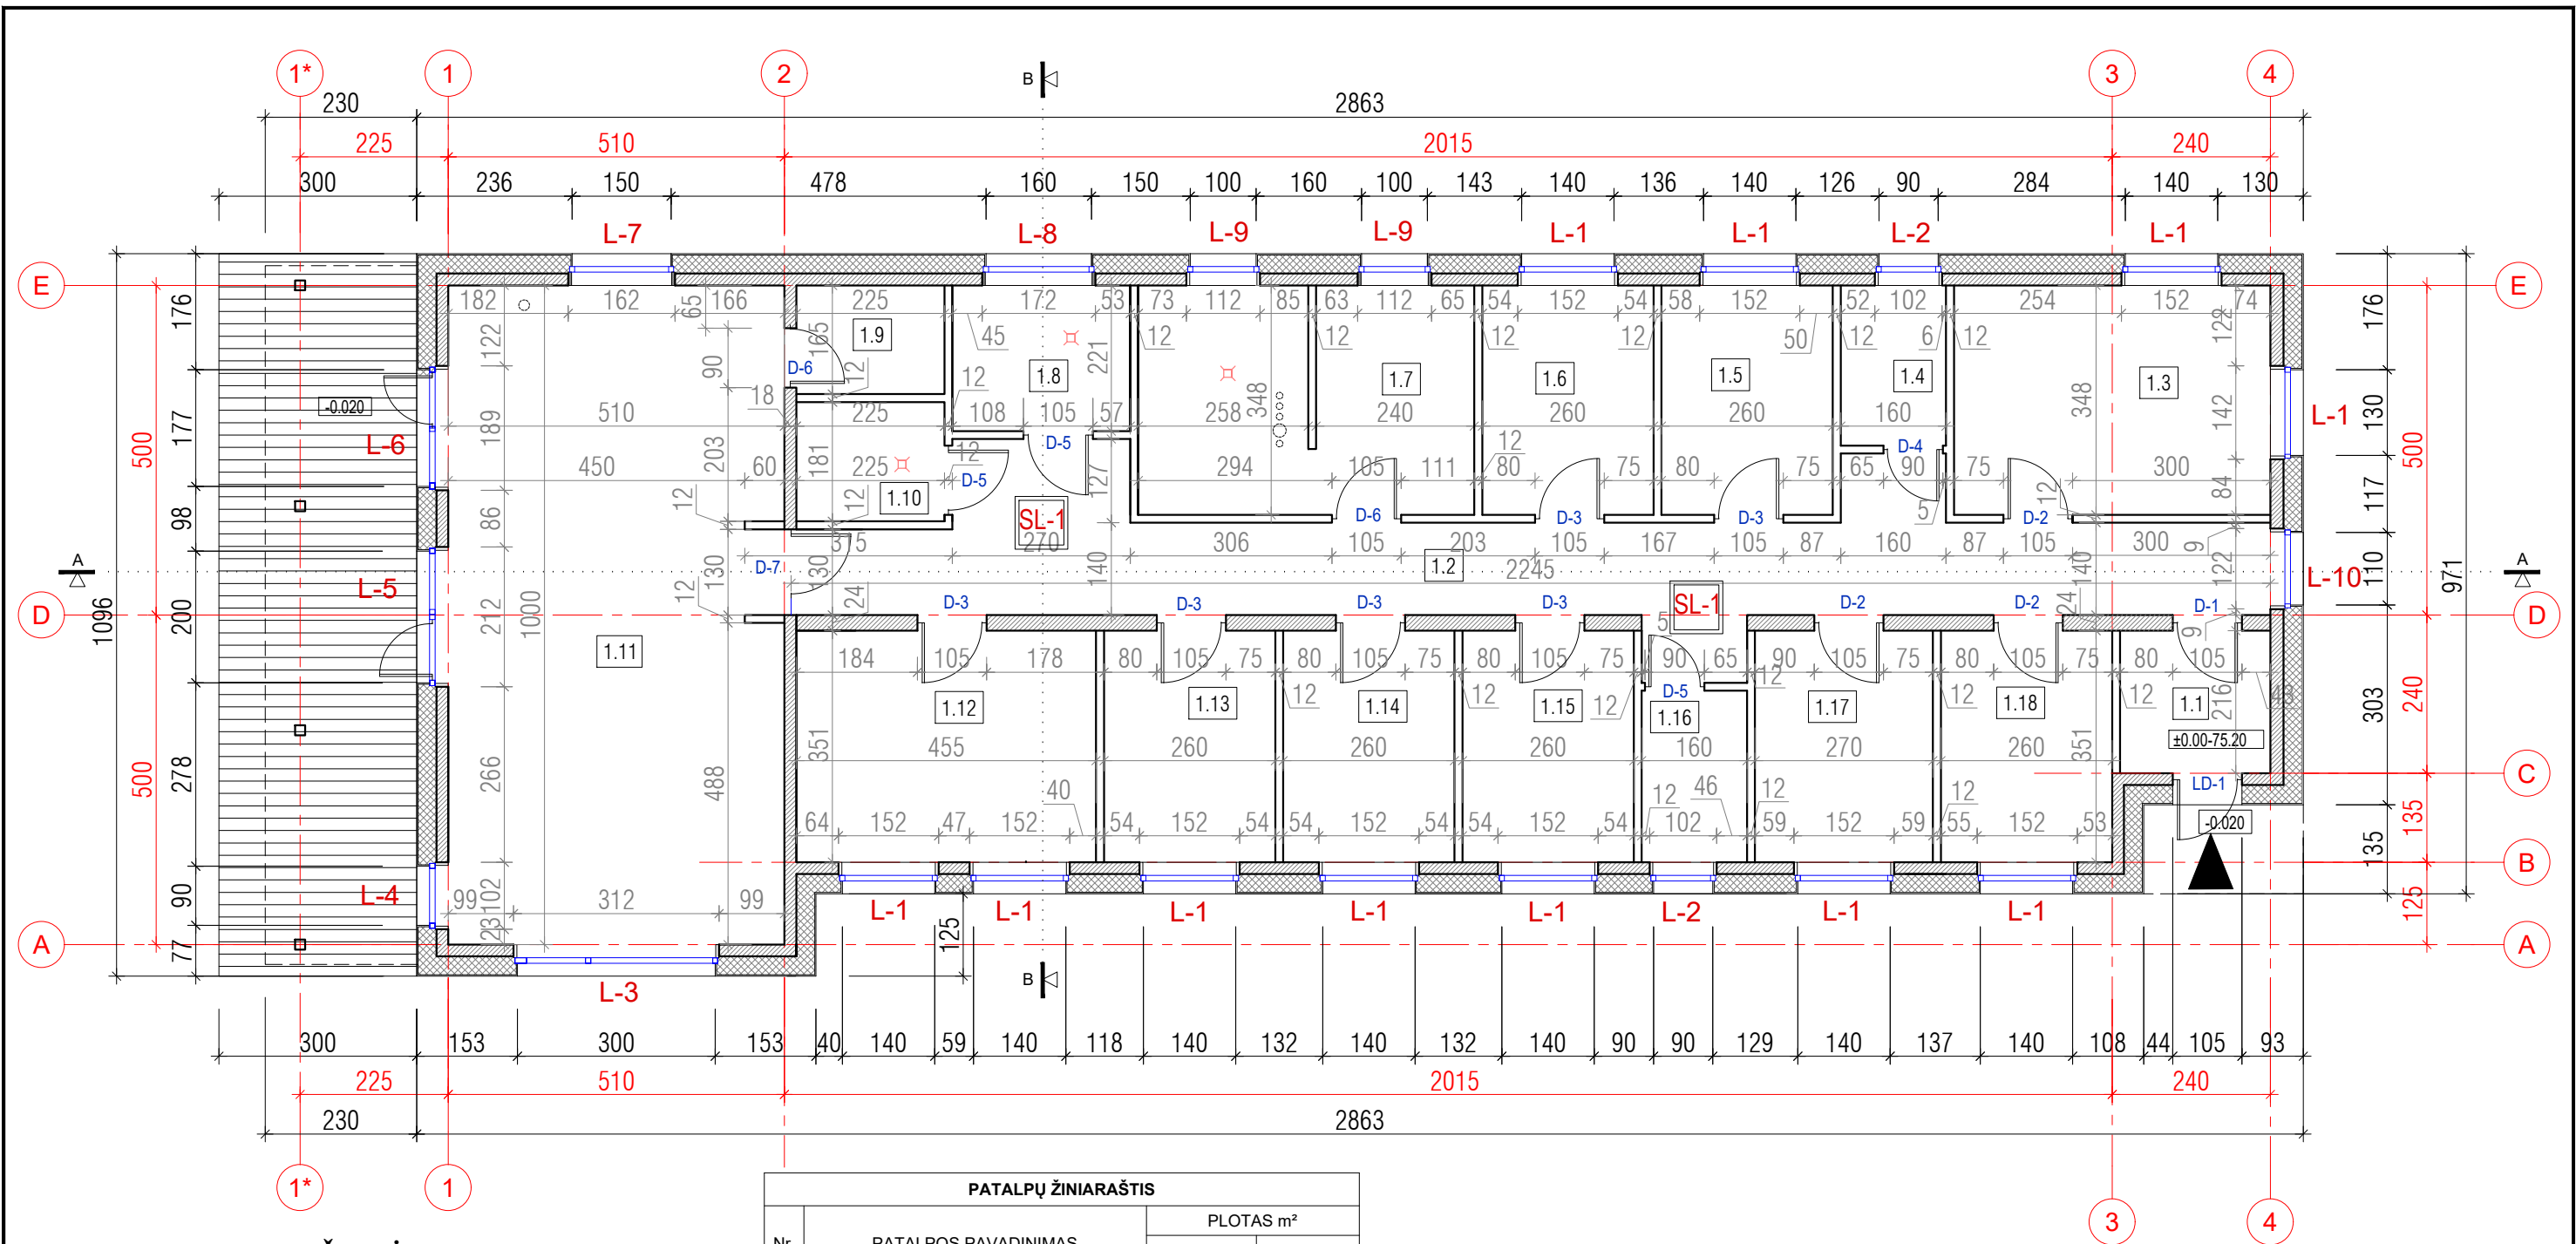

SUTARTINIAI ŽYMĖJIMAI:

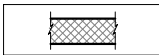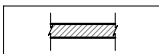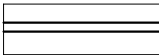
-  - Termoizoliacija
-  - Silikatinų blokelių mūras, t- 180/240 mm.
-  - Vidaus pertvara, G/k plokštės
-  -Trapas

PATALPŲ ŽINIARAŠTIS			
Nr.	PATALPOS PAVADINIMAS	PLOTAS m²	
		GYVENAMAS	PAGALBINIS NAUDINGAS
1.1	TAMBŪRAS		4.92
1.2	KORIDORIUS		38.04
1.3	KAMBARYS	16.70	
1.4	SAN.MAZGAS		3.89
1.5	KAMBARYS	9.05	
1.6	KAMBARYS	9.05	
1.7	ŪKINĖ PATALPA		17.45
1.8	SAN.MAZGAS		5.97
1.9	VIRTUVĖS ŪKIO PATALPA		3.71
1.10	SAN.MAZGAS		4.07
1.11	SVETAINĖ/VIRTUVĖ/VALGOMASIS	50.99	
1.12	KAMBARYS	15.97	
1.13	KAMBARYS	9.13	
1.14	KAMBARYS	9.13	
1.15	KAMBARYS	9.13	
1.16	SAN.MAZGAS		4.20
1.17	KAMBARYS	9.48	
1.18	DARBUOTOJO KAMBARYS	9.13	
IŠVISO:		147.76	82.25
IŠVISO:		230.01	

PASTABOS:

- Išmatavimai brėžinyje nurodyti centimetrais, altitudės - metrais.
- Sienų, stogo, grindų detales žiūrėti SK dalyje.
- Langų ir durų montavimo schemą žiūr. SK dalyje.

0	2021 10	Statybos leidimui gauti				
Laida	Išleidimo data	Laidos statusas ir išleidimo priežastis (jei taikoma)				
Atestato Nr.				Statinio projekto pavadinimas		
				Gyvenamosios paskirties (įvairių socialinių grupių asmenims) pastatas. Vilniaus g. 130B, Ukmergė. Statybos projektas		
				Dokumento pavadinimas		
				AUKŠTO PLANAS		
						Laida
A 1205	PV	A. Kairytė		M:100	0	
A 1205	PDV	A. Kairytė				
Kalbos trumpinys	Užsakovas/Statytojas: Ukmergės rajono savivaldybės administracija			Dokumento žymuo CPO166454/AZP-021-199-PP-SA-B-01	Lapas	Lapų
					1	1

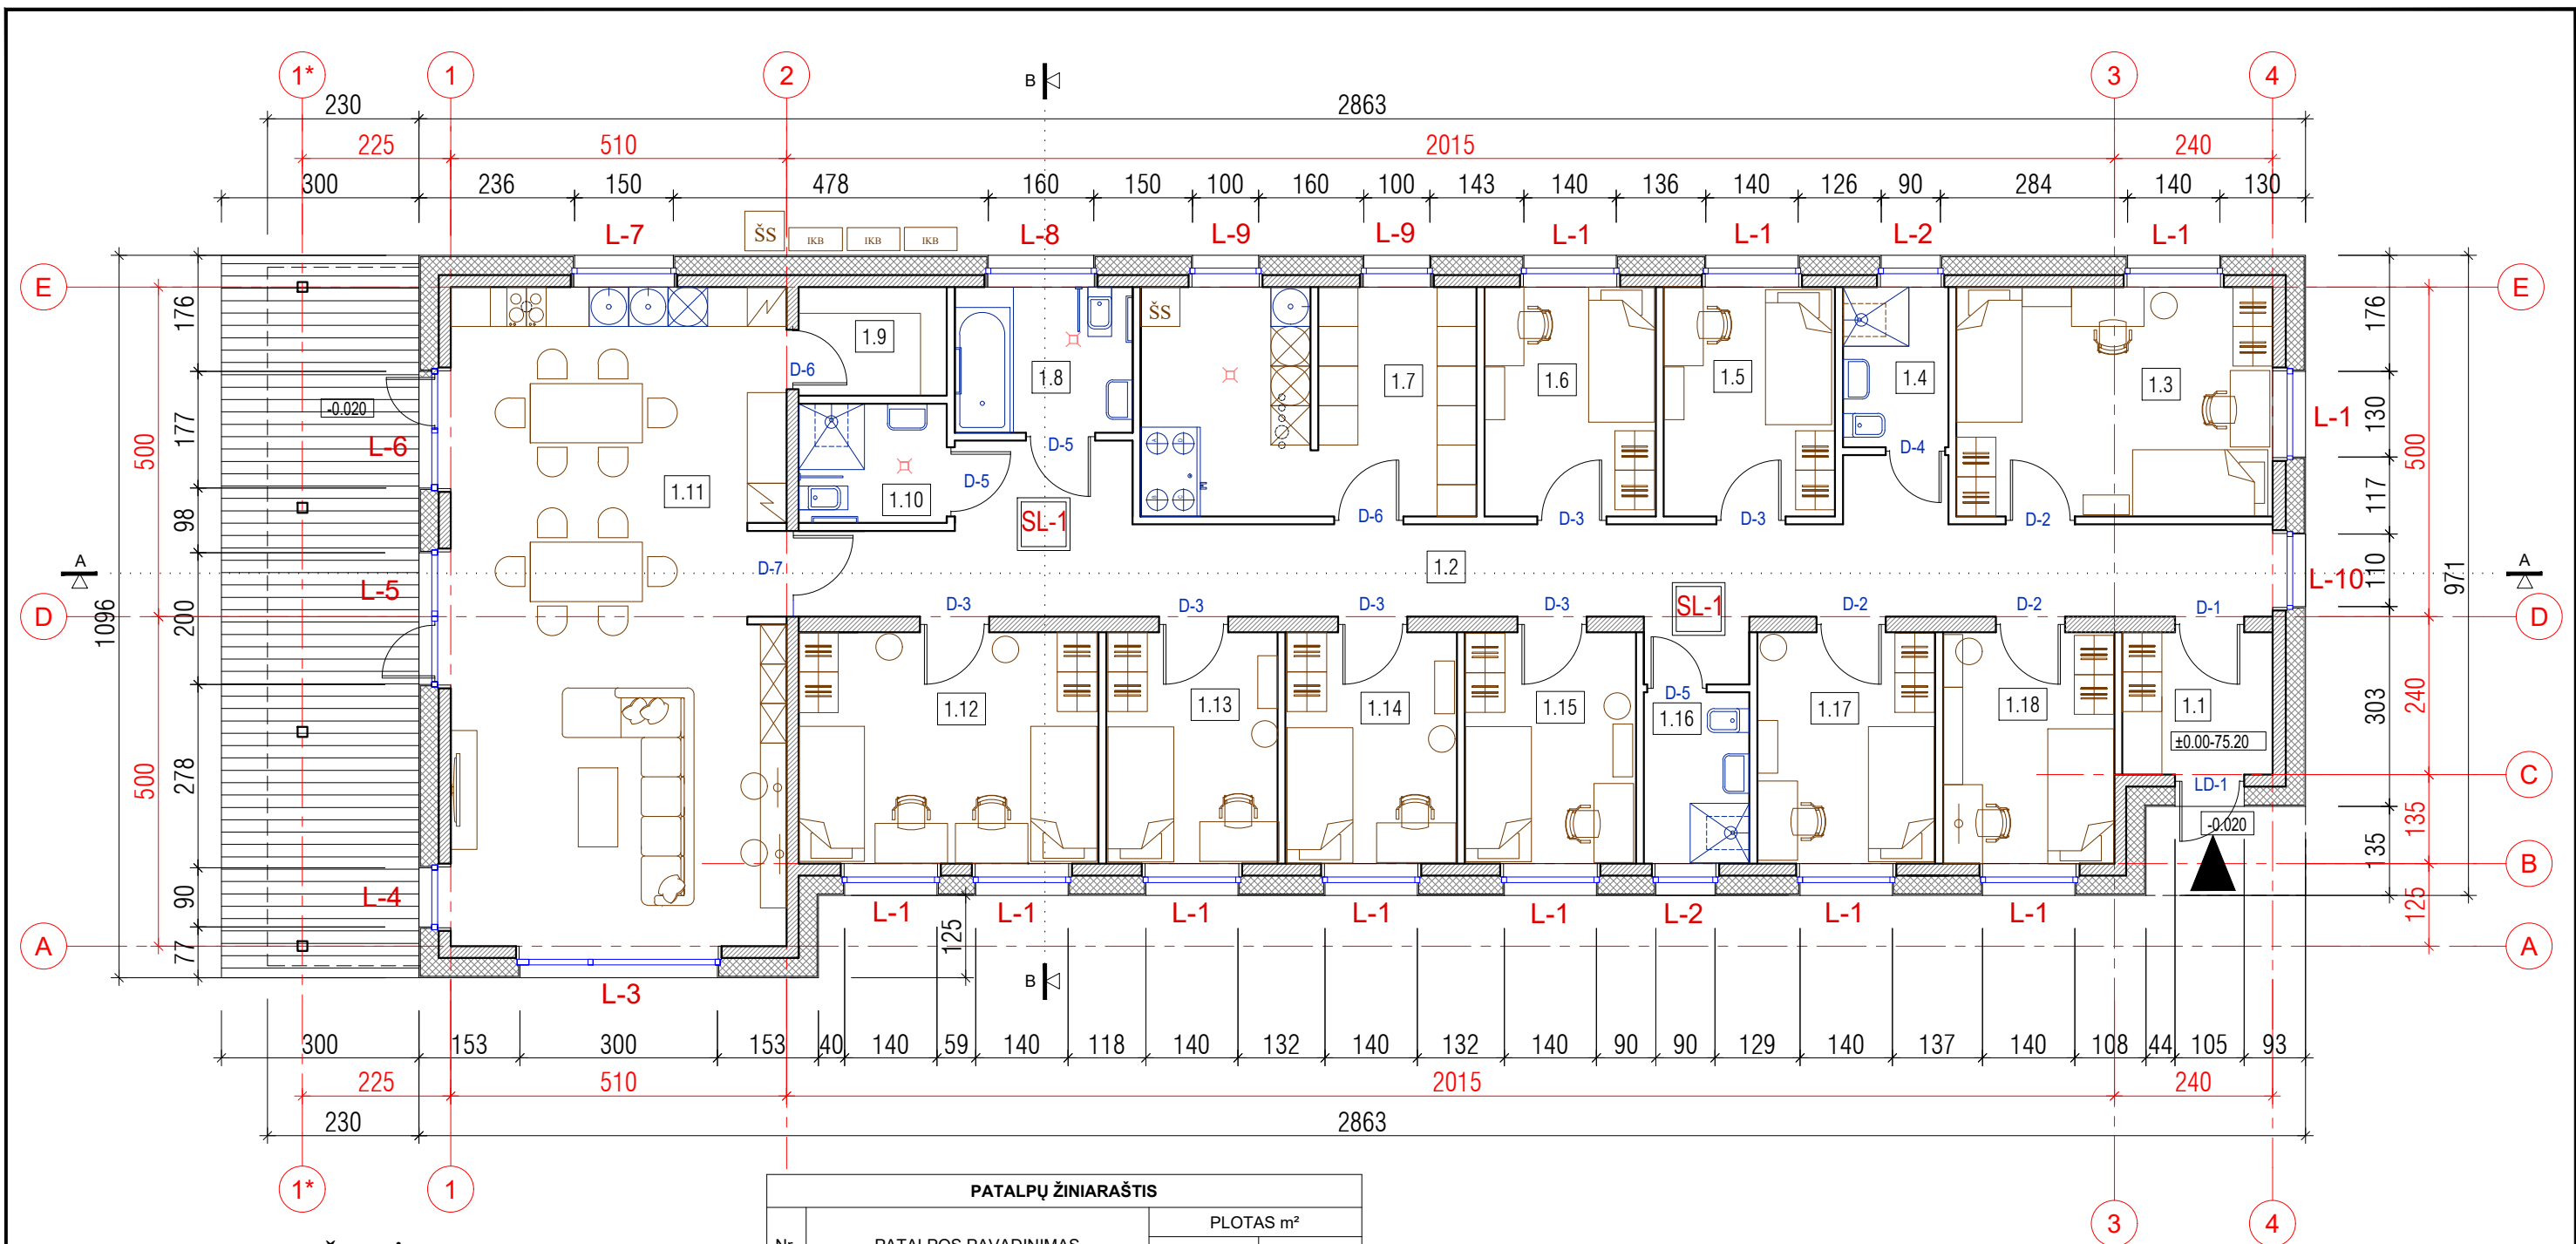

SUTARTINIAI ŽYMĖJIMAI:


- Termoizoliacija
- Silikatinių blokelių mūras, t- 180/240 mm.
- Vidaus pertvara, G/k plokštės
- Trapas

PATALPŲ ŽINIARAŠTIS			
Nr.	PATALPOS PAVADINIMAS	PLOTAS m²	
		GYVENAMAS	PAGALBINIS NAUDINGAS
1.1	TAMBŪRAS		4.92
1.2	KORIDORIUS		38.04
1.3	KAMBARYS	16.70	
1.4	SAN.MAZGAS		3.89
1.5	KAMBARYS	9.05	
1.6	KAMBARYS	9.05	
1.7	ŪKINĖ PATALPA		17.45
1.8	SAN.MAZGAS		5.97
1.9	VIRTUVĖS ŪKIO PATALPA		3.71
1.10	SAN.MAZGAS		4.07
1.11	SVETAINĖ/VIRTUVĖ/VALGOMASIS	50.99	
1.12	KAMBARYS	15.97	
1.13	KAMBARYS	9.13	
1.14	KAMBARYS	9.13	
1.15	KAMBARYS	9.13	
1.16	SAN.MAZGAS		4.20
1.17	KAMBARYS	9.48	
1.18	DARBUOTOJO KAMBARYS	9.13	
IŠVISO:		147.76	82.25
IŠVISO:		230.01	


PASTABOS:

- Išmatavimai brėžinyje nurodyti centimetrais, altitudės - metrais.
- Sienų, stogo, grindų detales žiūrėti SK dalyje.
- Langų ir durų montavimo schemą žiūr. SK dalyje.

0	2021 10	Statybos leidimui gauti		
Laida	Išleidimo data	Laidos statusas ir išleidimo priežastis (jei taikoma)		
Atestato Nr.			Statinio projekto pavadinimas	
			Gyvenamosios paskirties (įvairių socialinių grupių asmenims) pastatas. Vilniaus g. 130B, Ukmergė. Statybos projektas	
			Dokumento pavadinimas	
			BALDŲ PLANAS	
A 1205	PV	A. Kairytė	M:100	Laida
A 1205	PDV	A. Kairytė		0
Kalbos trumpinys	Užsakovas/Statytojas:		Dokumento žymuo	
LT	Ukmergės rajono savivaldybės administracija		CPO166454/AZP-021-199-PP-SA-B-02	Lapas
				Lapų
				1
				1

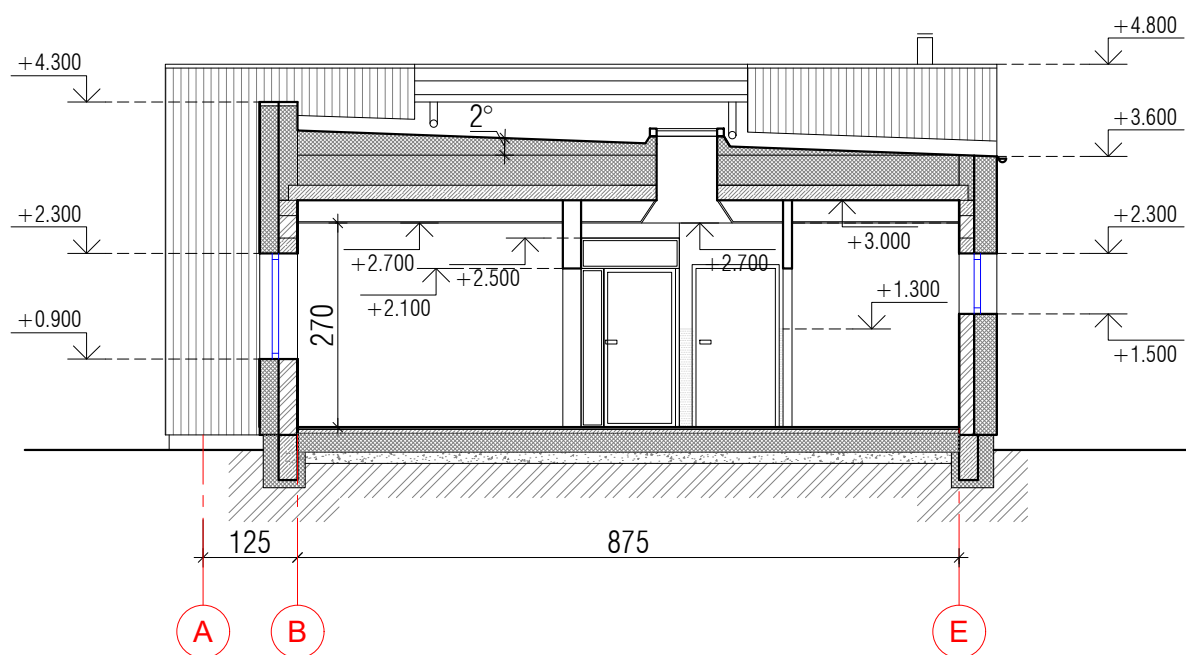


0	2021 10	Statybos leidimui gauti			
Laida	Išleidimo data	Laidos statusas ir išleidimo priežastis (jei taikoma)			
Atestato Nr.			Statinio projekto pavadinimas Gyvenamosios paskirties (įvairių socialinių grupių asmenims) pastatas. Vilniaus g. 130B, Ukmergė. Statybos projektas		
A 1205	PV	A. Kairytė	Dokumento pavadinimas PJŪVIS B-B M:100		Laida
A 1205	PDV	A. Kairytė			0
Kalbos trumpinys	Užsakovas/Statytojas:		Dokumento žymuo		Lapas
LT	Ukmergės rajono savivaldybės administracija		CPO166454/AZP-021-199-PP-SA-B-03		Lapų
					1
					1

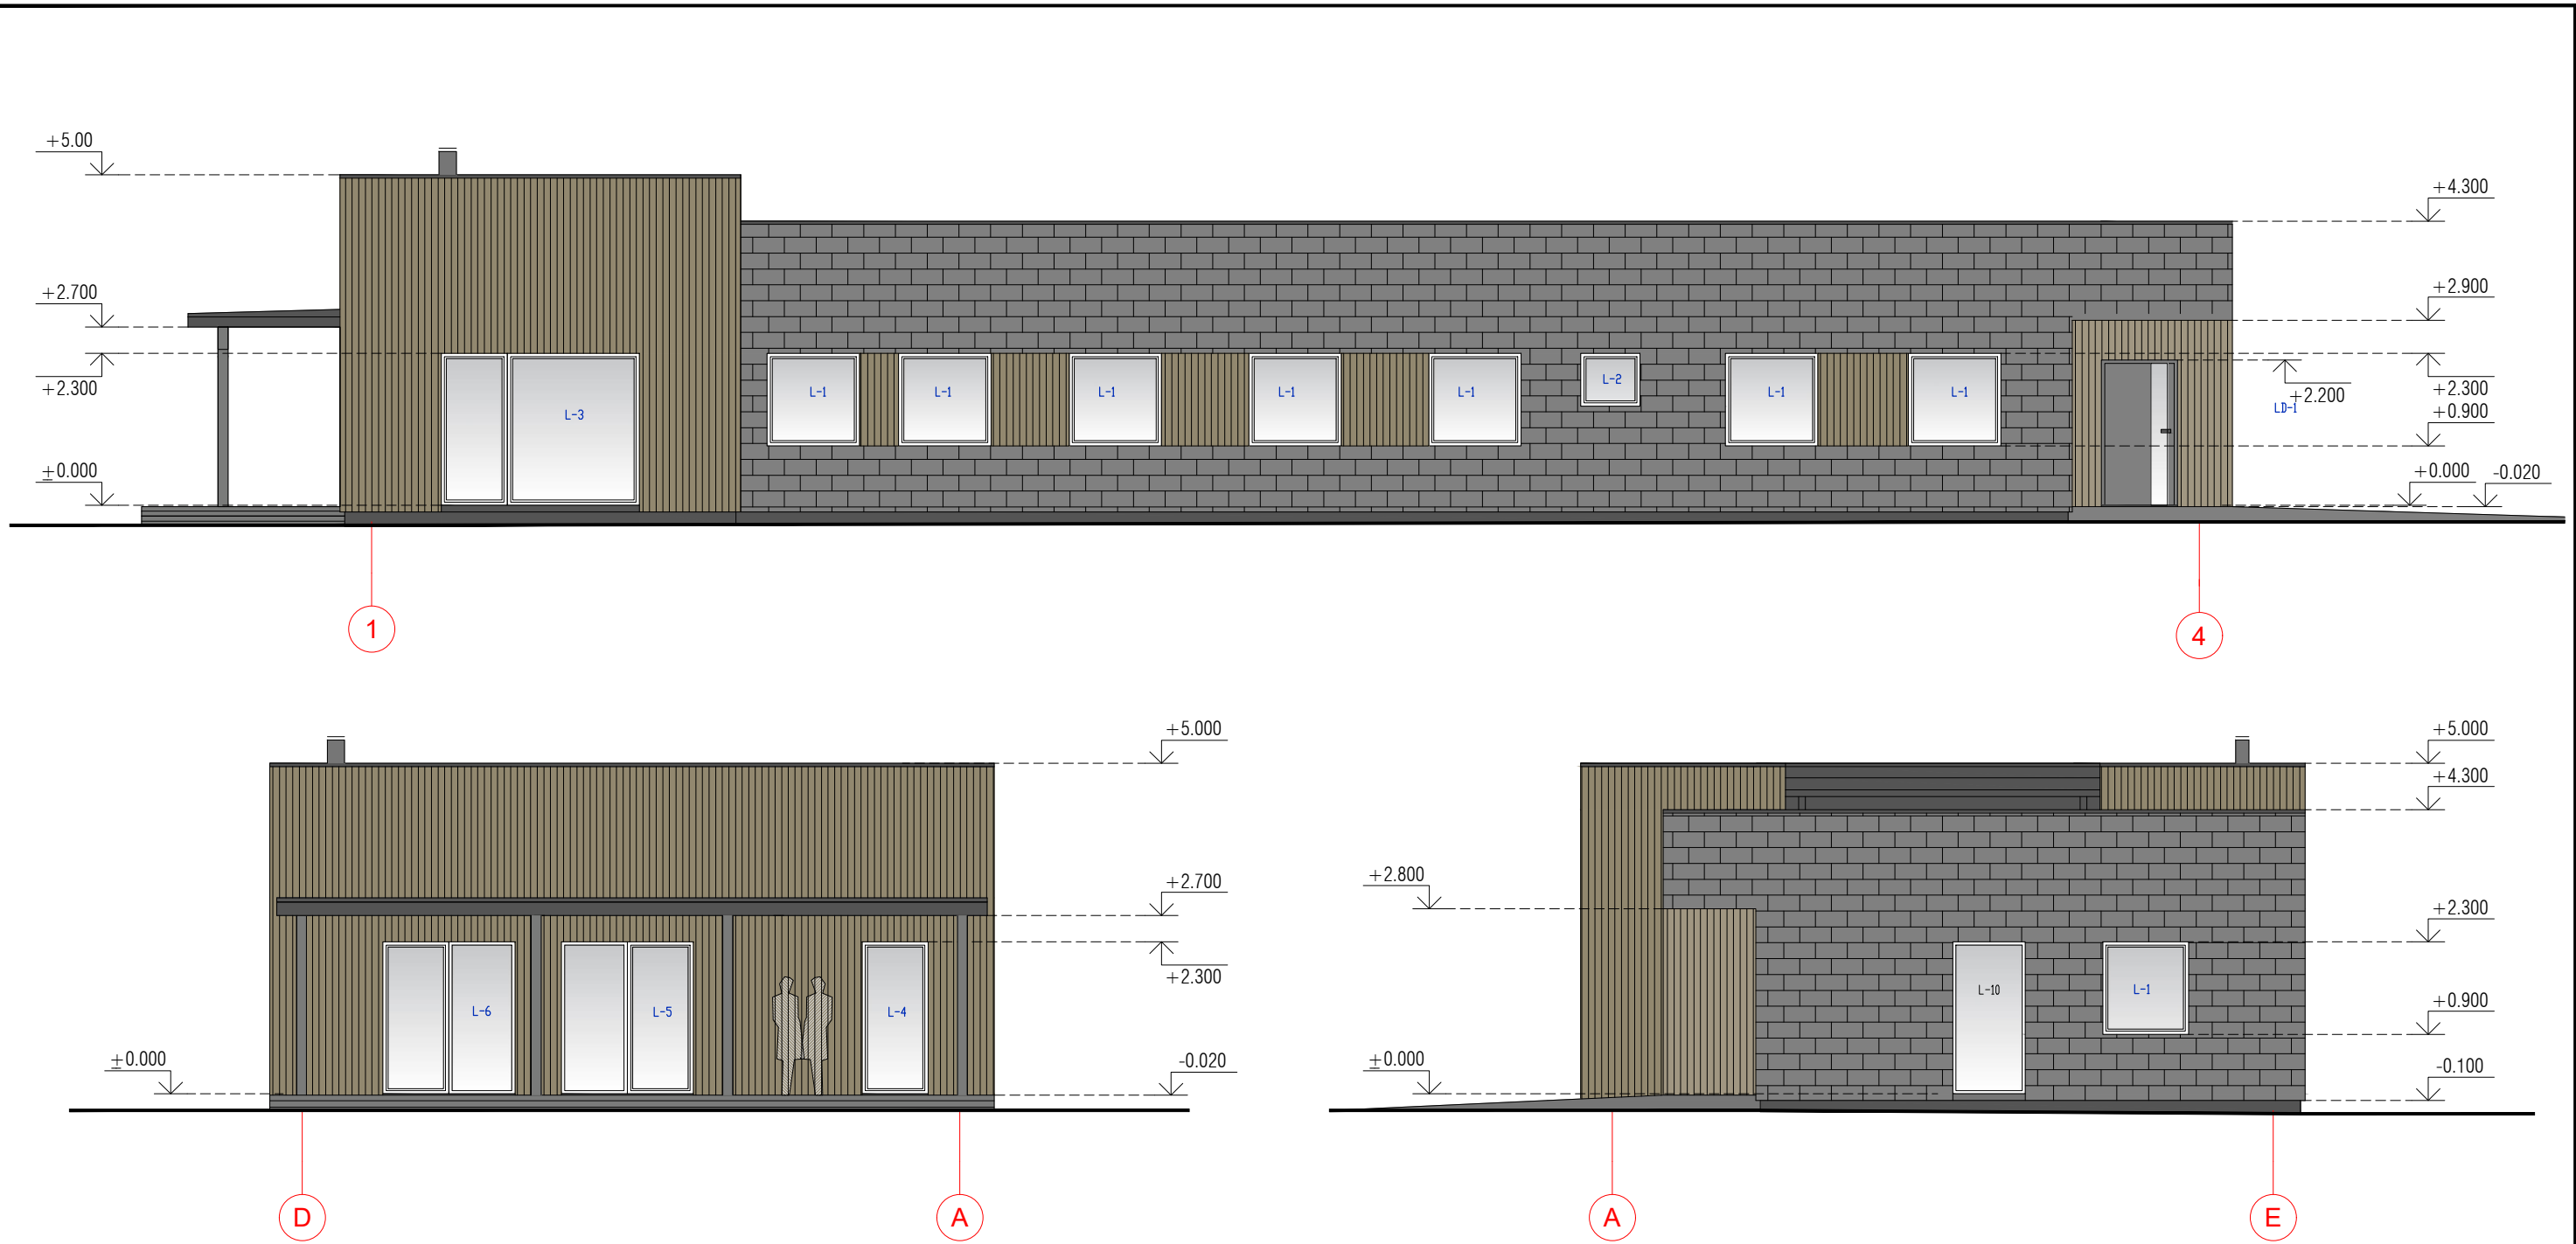

- PASTABOS:
1. ± 0.00 Altitudė - pastato grindų lygio altitudė.
 2. Lietaus surinkimo sistema- išorinė.
 3. Stogo plotas- 253,0 m²
 4. Fasadų elementų matmenis ir altitudes tikslinti vietoje.
 5. Prieš užsakant fasadines apdailos medžiagas būtina papildomai suderinti su architektu išmatavimus bei spalvas.
 6. Visus pakeitimus, išorės spalvinius sprendimus derinti su projekto autoriumi.

	FASADO ELEMENTAI	APDAILOS RŪŠIS	SPALVA
	Sienos	Skalūnas	Tamsiai pilka
	Sienos	Termomediena	Pilgai rusva
	Cokolis	Tinkas	Tamsiai pilka
	Stogas	Prilydoma danga	Tamsiai pilka
	Terasa, pergolė	Termomediena	Pilgai rusva
	Palangės	Skarda	Tamsiai pilka
	Langai	Plastikinio profilio	Tamsiai pilka


0	2021 08			Statybos leidimui gauti
Laida	Išleidimo data			Laidos statusas ir išleidimo priežastis (jei taikoma)
Atestato Nr.				Statinio projekto pavadinimas Gyvenamosios paskirties (įvairių socialinių grupių asmenims) pastatas. Vilniaus g. 130B, Ukmergė. Statybos projektas
A 1205	PV	A. Kairytė		Dokumento pavadinimas
A 1205	PDV	A. Kairytė		FASADAI
				M:100
Kalbos trumpinys	Užsakovas/Statytojas:		Dokumento žymuo	Lapas
LT	Ukmergės rajono savivaldybės administracija		CPO166454/AZP-021-199-PP-SA-B-04	Lapų
				1
				1

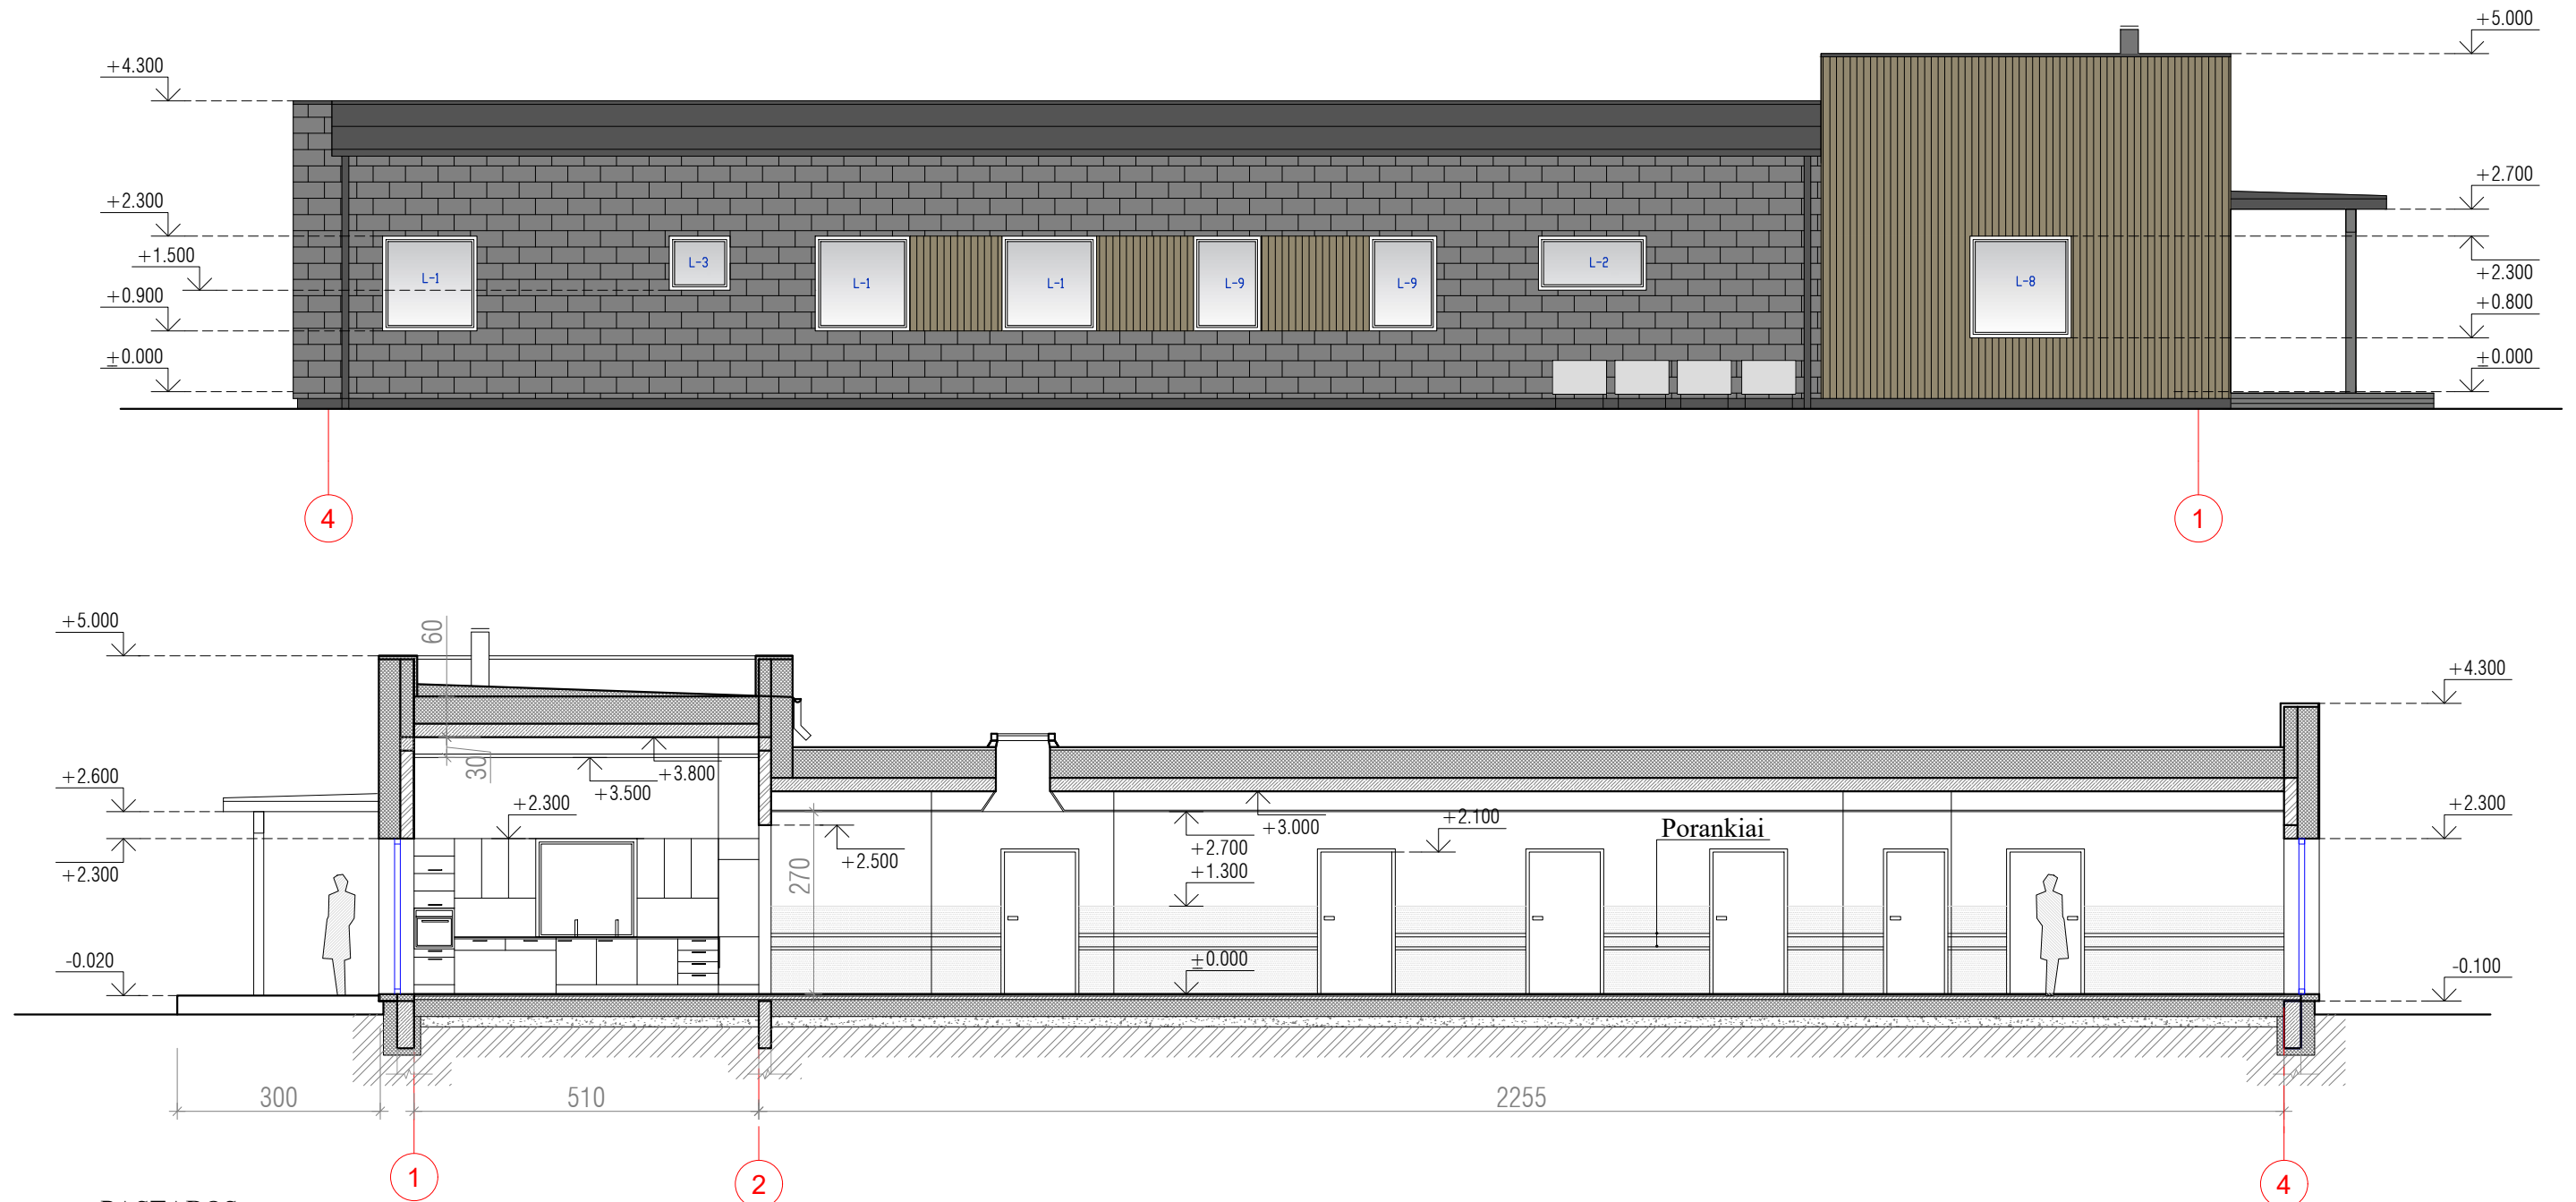

- PASTABOS:
1. ± 0.00 Altitudė - pastato grindų lygio altitudė.
 2. Lietaus surinkimo sistema- išorinė.
 3. Stogo plotas- 253,0 m²
 4. Fasadų elementų matmenis ir altitudės tikslinti vietoje.
 5. Prieš užsakant fasadines apdailos medžiagas būtina papildomai suderinti su architektu išmatavimus bei spalvas.
 6. Visus pakeitimus, išorės spalvinius sprendimus derinti su projekto autoriumi.

	FASADO ELEMENTAI	APDAILOS RŪŠIS	SPALVA
	Sienos	Skalūnas	Tamsiai pilka
	Sienos	Termomediena	Pilkai rusva
	Cokolis	Tinkas	Tamsiai pilka
	Stogas	Prilydoma danga	Tamsiai pilka
	Terasa, pergolė	Termomediena	Pilkai rusva
	Palangės	Skarda	Tamsiai pilka
	Langai	Plastikinio profilio	Tamsiai pilka
	Vidaus sienos	PVC heterogeninė sienų danga	

0	2021 08	Statybos leidimui gauti		
Laida	Išleidimo data	Laidos statusas ir išleidimo priežastis (jei taikoma)		
Atestato Nr.				Statinio projekto pavadinimas
				Gyvenamosios paskirties (įvairių socialinių grupių asmenims) pastatas. Vilniaus g. 130B, Ukmergė. Statybos projektas
	A 1205	PV	A. Kairytė	Dokumento pavadinimas
	A 1205	PDV	A. Kairytė	FASADAI
Kalbos trumpinys	Užsakovas/Statytojas: Ukmergės rajono savivaldybės administracija			M:100
				Lapas
				Lapų
LT	CPO166454/AZP-021-199-PP-SA-B-05			1
				1

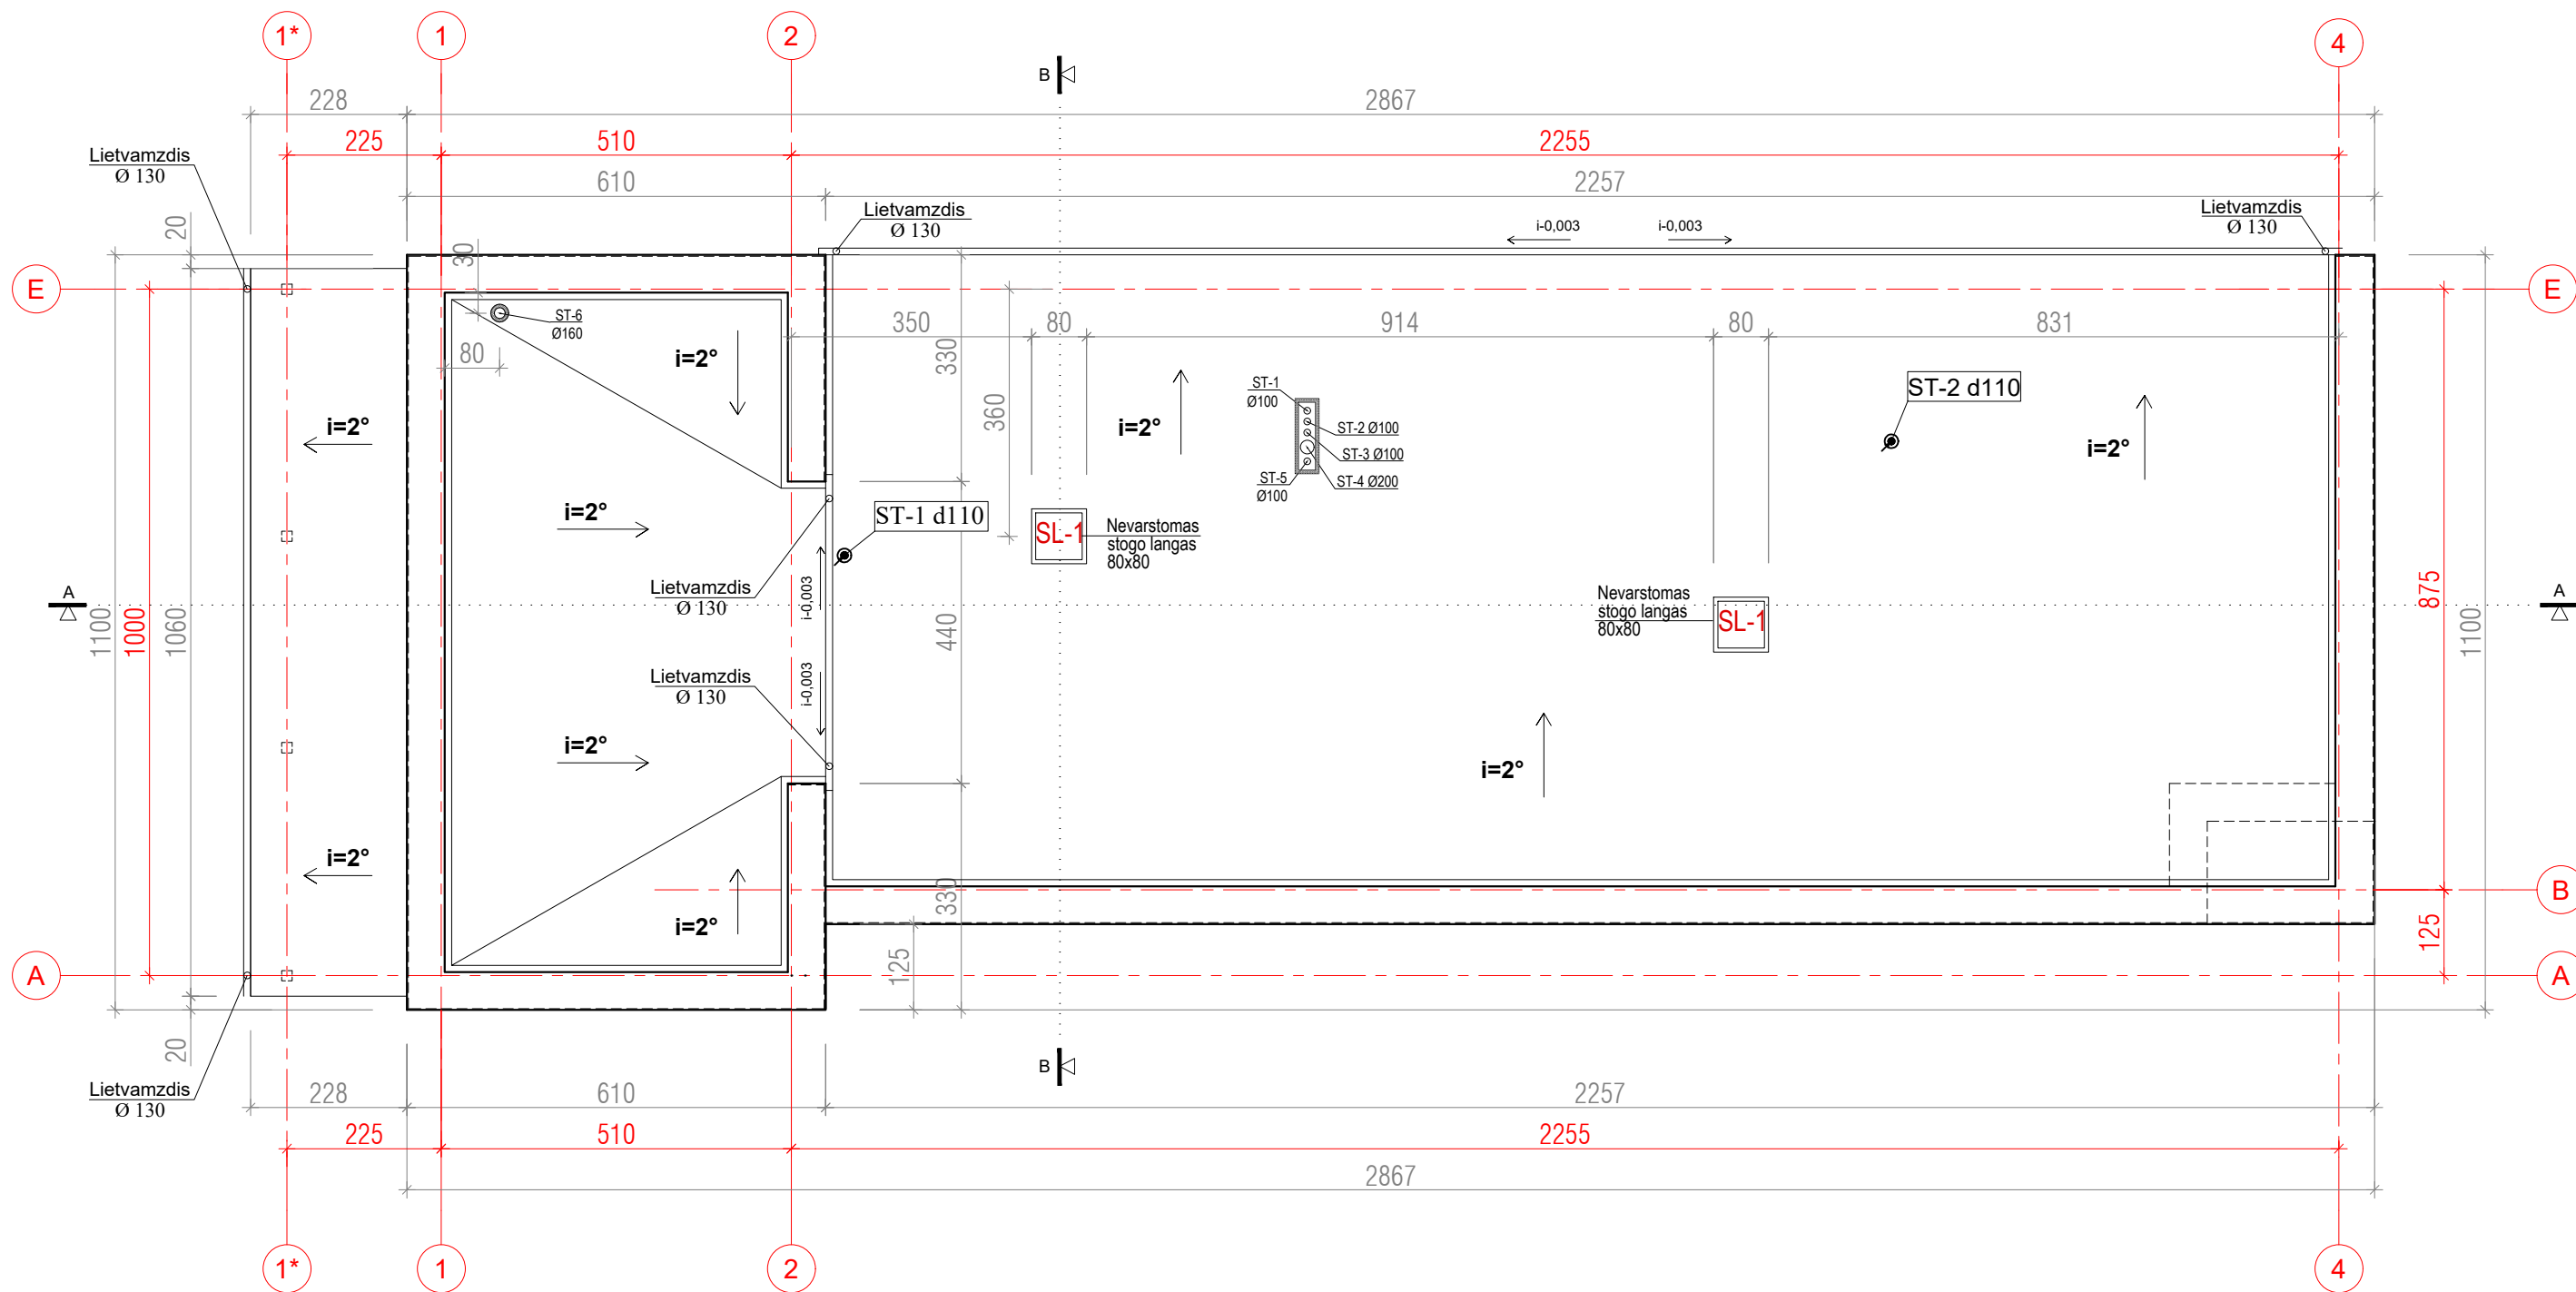

PASTABOS:

1. Išmatavimai brėžinyje nurodyti centimetrais, altitudės- metrais.
2. Lietaus surinkimo sistema - išorinė.
3. Stogo įrengimo darbus vykdyti pagal atestuoto konsrktoriaus paruoštus konstrukcijų dalies darbo brėžinius.
4. Visus matmenis ir altitudes tikslinti vietoje.
5. Stogo plotas - 253,0 m².
6. Stogo danga - prilydoma bituminė danga.
7. Vėdinimo kaminėlius įrengti pagal pasirinktos apšiltinimo sistemos ir dangų technologinius reikalavimus.

0	2021 06	Statybos leidimui gauti			
Laida	Išleidimo data	Laidos statusas ir išleidimo priežastis (jei taikoma)			
Atestato Nr.				Statinio projekto pavadinimas	
				Gyvenamosios paskirties (įvairių socialinių grupių asmenims) pastatas. Vilniaus g. 130B, Ukmergė. Statybos projektas	
	A 1205	PV	A. Kairytė		Dokumento pavadinimas
	A 1205	PDV	A. Kairytė		STOGO PLANAS
				M:100	Laida
Kalbos trumpinys	Užsakovas/Statytojas:			Dokumento žymuo	
	LT Ukmergės rajono savivaldybės administracija			CPO166454/AZP-021-199-PP-SA-B-06	
				Lapas	Lapų
				1	1

LAUKO DURYS


Eil. Nr.	Žymėjimas plane	Matmenys (mm)	Pastabos	Kiekis (vnt.)	Eskizas
1	LD-1	2250x1050	Kairinės, metalinės, apšiltintos su sandarinančiais tarpikliais ir savaiminio užsidarymo mechanizmu. Spalva: tamsiai pilka. Šilumos perdavimo koeficientas U - 1,2 W/m K	1*	

SUTARTINIAI ŽYMĖJIMAI: 1. * - durys su slenksčiais;


VIDAUS DURYS

Eil.Nr.	Žymėjimas plane	Matmenys (mm)	Pastabos	Kiekis (vnt.)	Eskizas
1	D - 1	2100 x1050	Dešininės, su sandarinančiais tarpikliais, įstiklintos.	1	
2	D - 2	2100 x 1050	Kairinės, skydinės (į kambarius)	3	Kambariai
3	D - 3	2100 x 1050	Dešininės, skydinės (į kambarius)	8	Kambariai
4	D - 4	2100 x 900	Dešininės, MDF, dengtos laminatu. Atsparios drėgmei.	1	San.mazgai
5	D - 5	2100 x 1050	Dešininės, MDF, dengtos laminatu. Atsparios drėgmei.	3	San. mazgai
6	D - 6	2100 x 1050	Kairinės, MDF, dengtos laminatu. Atsparios drėgmei.	2	Ūkinės patalpos
7	D - 7	2500 x 1300	Dešininės, įstiklintos. Saugaus stiklo atsparumo dūžiui klasė- 3 1600 mm. aukštyje klijuojama apsauginės plėvelės juostos	1	Svetainė/virtuvė/ valgomasis


L-1 (1l vnt.)

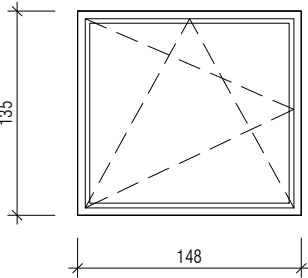


L-2 (2 vnt.)

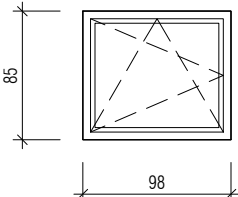


L-3 (1 vnt.)

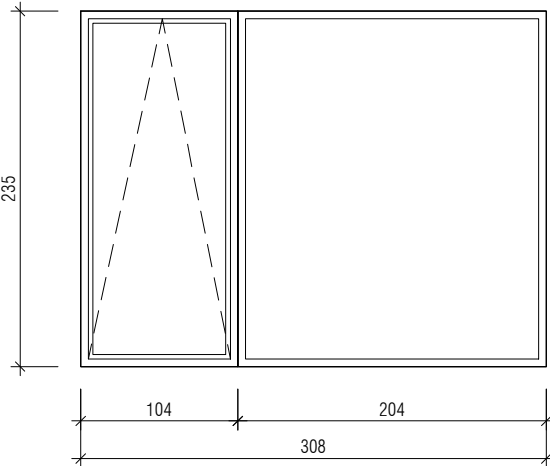


L-4 (1 vnt.)

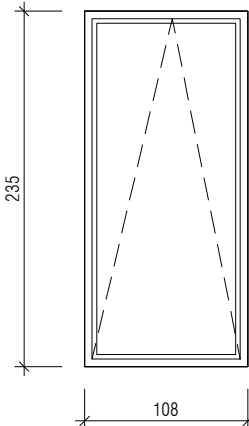


L-5 (1 vnt.)

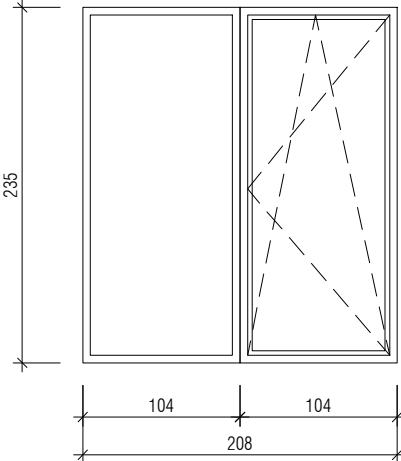


L-6 (1 vnt.)

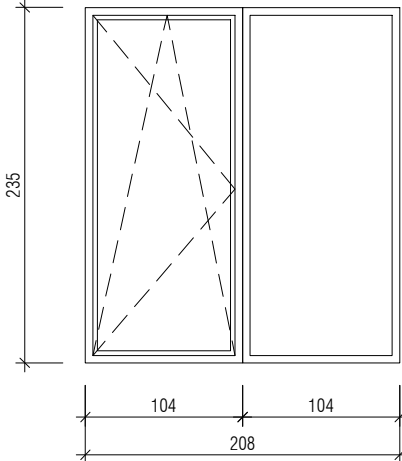


L-7 (1 vnt.)

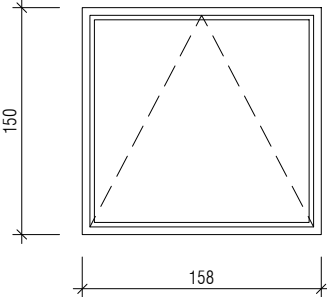


L-8 (1 vnt.)

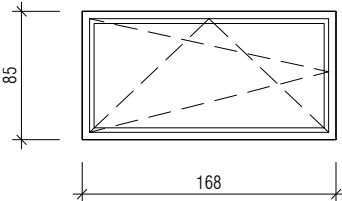


L-9 (2 vnt.)

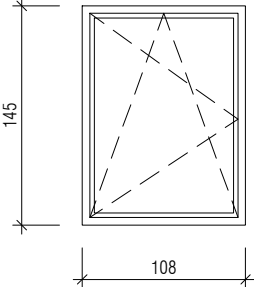

L-10 (1 vnt.)

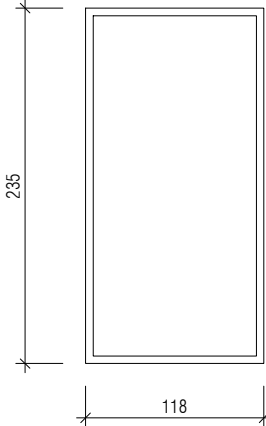


SL-1 (2 vnt.)
Nevarstomas stogo langas

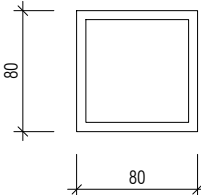

PASTABOS:

- Prieš užsakant gaminius, langų varstymo kryptis ir matmenis gamintojas tikslina vietoje pagal esamas suformuotas angas.
- Langų vaizdas - iš išorės.

0	2021 10	Statybos leidimui gauti				
Laida	Išleidimo data	Laidos statusas ir išleidimo priežastis (jei taikoma)				
Atestato Nr.				Statinio projekto pavadinimas		
				Gyvenamosios paskirties (įvairių socialinių grupių asmenims) pastatas. Vilniaus g. 130B, Ukmergė. Statybos projektas		
				Dokumento pavadinimas		
				LANGŲ IR DURŲ GAMINIŲ ŽINIARAŠTIS		
				M:100		
A 1205	PV	A. Kairytė		0		
A 1205	PDV	A. Kairytė				
Kalbos trumpinys	Užsakovas/Statytojas:			Dokumento žymuo	Lapas	Lapų
LT	Ukmergės rajono savivaldybės administracija			CPO166454/AZP-021-199-PP-SA-B-07	1	1

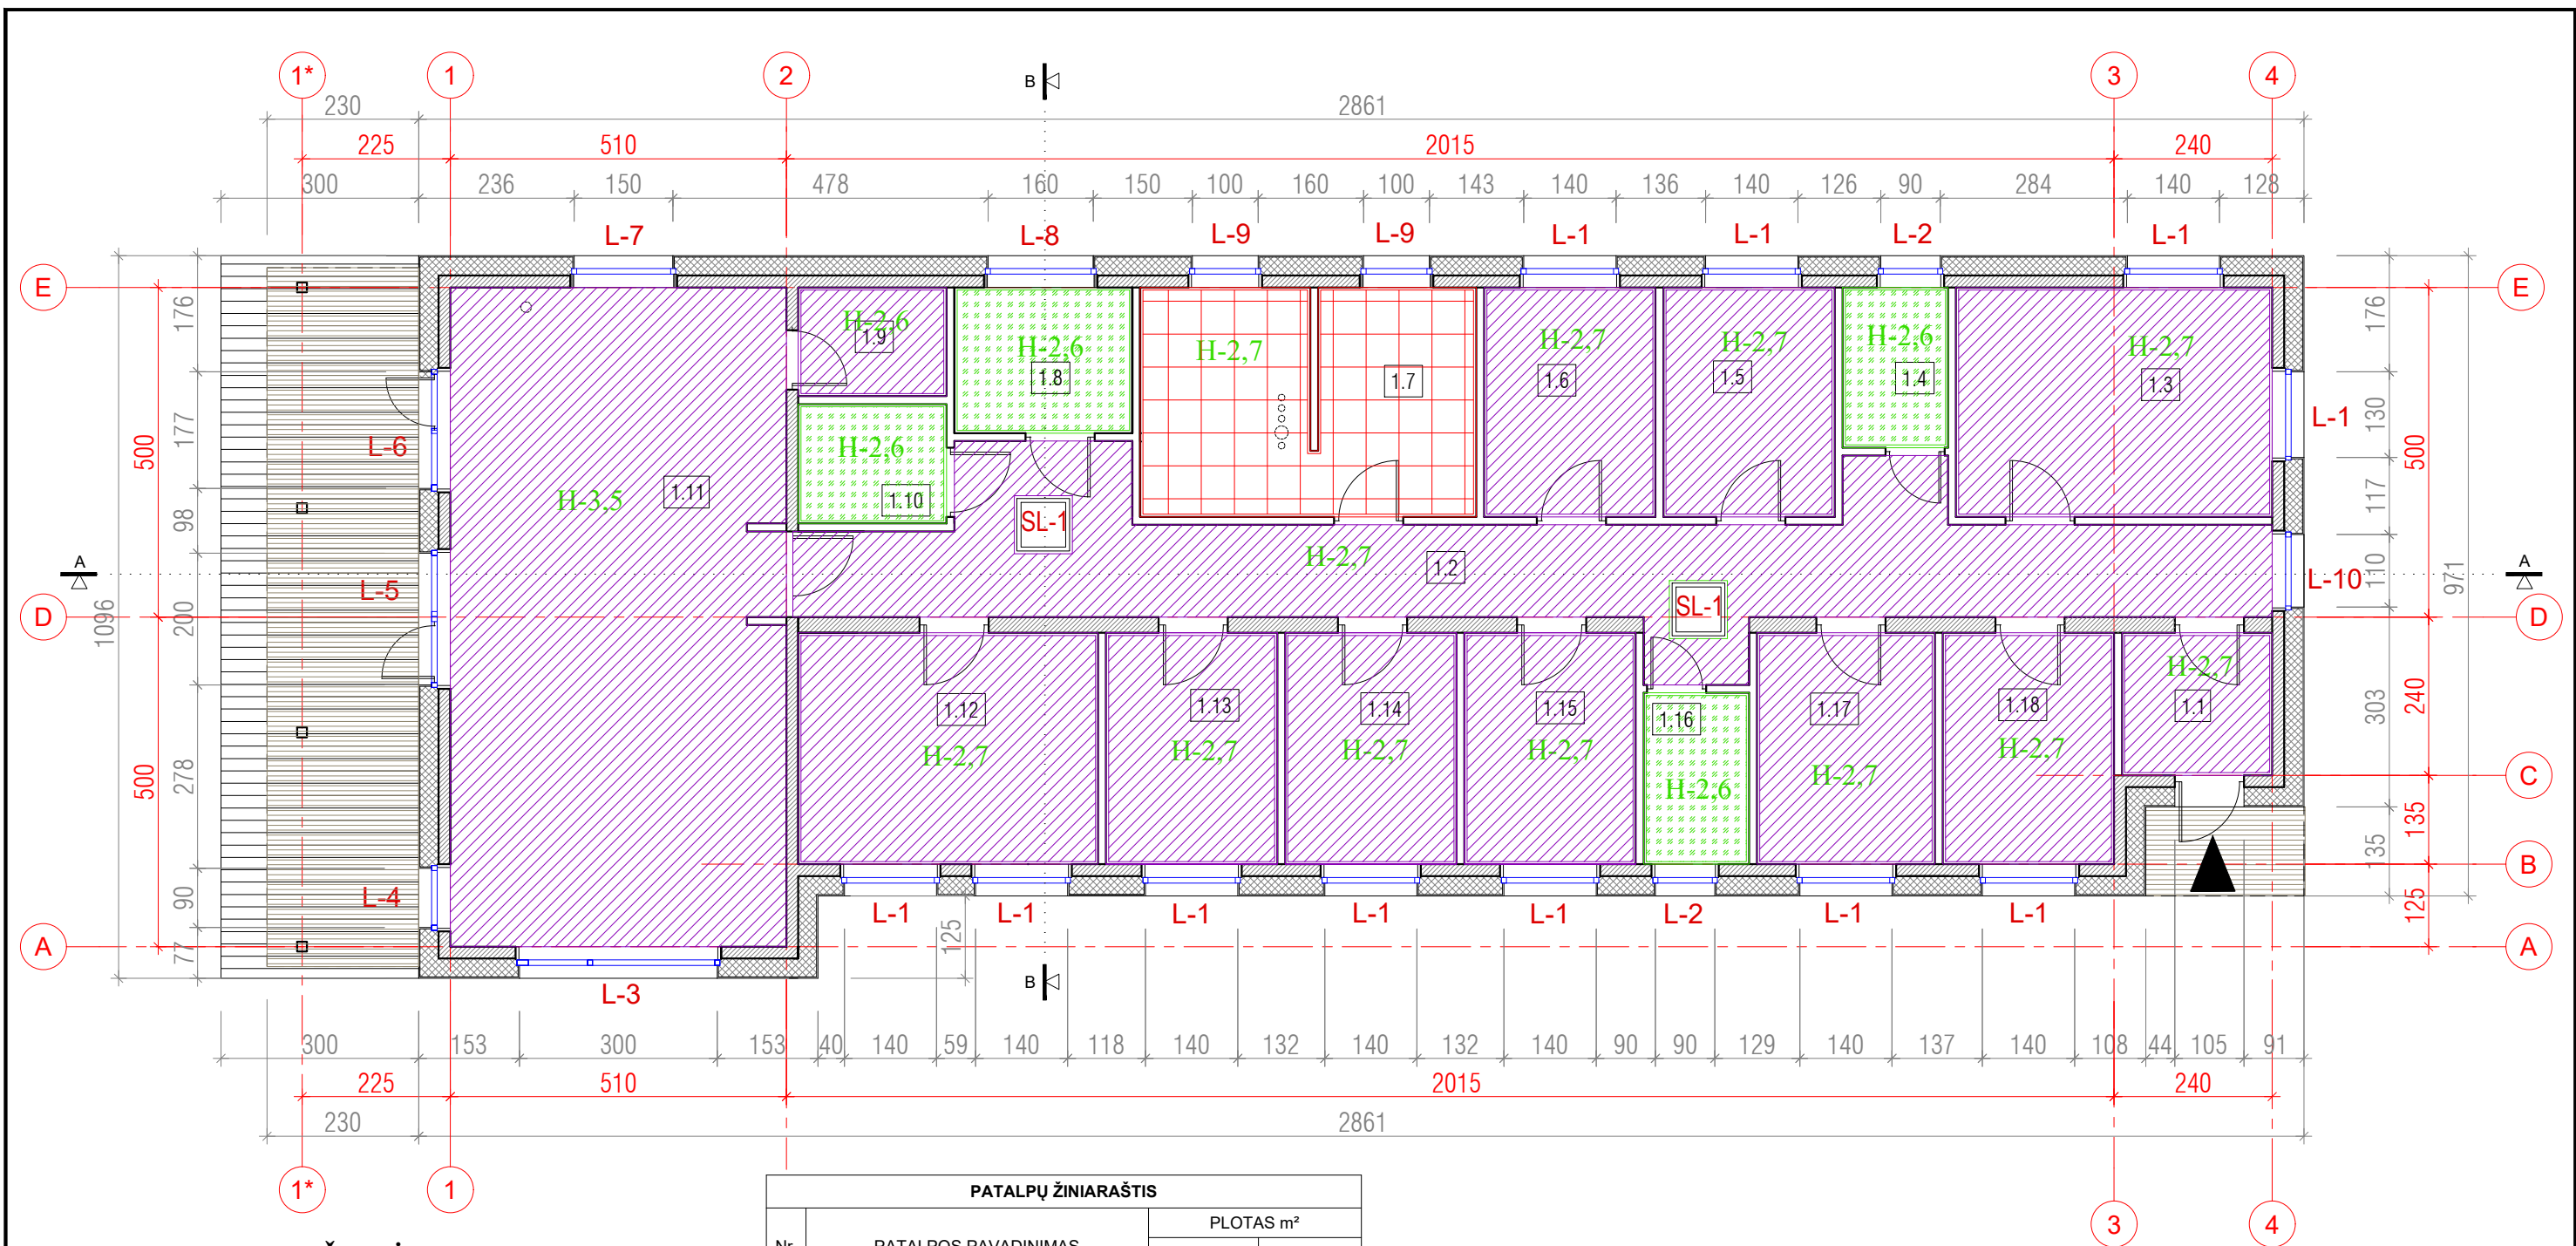

SUTARTINIAI ŽYMĖJIMAI:

- Termoizoliacija
- Silikatinių blokelių mūras, t- 180/240 mm.
- Vidaus pertvara, G/k plokštės
- G/k plokščių lubos (šlapiose patalpose).
- Surenkamos mineralinių plokščių lubos 600x600
- G/k plokščių lubos.

PATALPŲ ŽINIARAŠTIS			
Nr.	PATALPOS PAVADINIMAS	PLOTAS m²	
		GYVENAMAS	PAGALBINIS NAUDINGAS
1.1	TAMBŪRAS		4.92
1.2	KORIDORIUS		38.04
1.3	KAMBARYS	16.70	
1.4	SAN.MAZGAS		3.89
1.5	KAMBARYS	9.05	
1.6	KAMBARYS	9.05	
1.7	ŪKINĖ PATALPA		17.45
1.8	SAN.MAZGAS		5.97
1.9	VIRTUVĖS ŪKIO PATALPA		3.71
1.10	SAN.MAZGAS		4.07
1.11	SVETAINĖ/VIRTUVĖ/VALGOMASIS	50.99	
1.12	KAMBARYS	15.97	
1.13	KAMBARYS	9.13	
1.14	KAMBARYS	9.13	
1.15	KAMBARYS	9.13	
1.16	SAN.MAZGAS		4.20
1.17	KAMBARYS	9.48	
1.18	DARBUOTOJO KAMBARYS	9.13	
	IŠVISO:	147.76	82.25
	IŠVISO:	230.01	

PASTABOS:

- Išmatavimai brėžinyje nurodyti centimetrais, altitudės - metrais.
- Sienų, stogo, grindų detales žiūrėti SK dalyje.
- Langų ir durų montavimo schemą žiūr. SK dalyje.

0	2021 10	Statybos leidimui gauti				
Laida	Išleidimo data	Laidos statusas ir išleidimo priežastis (jei taikoma)				
Atestato Nr.				Statinio projekto pavadinimas		
				Gyvenamosios paskirties (įvairių socialinių grupių asmenims) pastatas. Vilniaus g. 130B, Ukmergė. Statybos projektas		
				Dokumento pavadinimas		
				LUBŲ PLANAS		
				M:100		
A 1205	PV	A. Kairytė		Laida		
A 1205	PDV	A. Kairytė			0	
Kalbos trumpinys	Užsakovas/Statytojas: Ukmergės rajono savivaldybės administracija			Dokumento žymuo CPO166454/AZP-021-199-PP-SA-B-08	Lapas	Lapų
					1	1



- | | | | | | | |
|------------------------|---|---|--|--|------------|-----------|
| 0 | 2021 10 | Statybos leidimui gauti | | | | |
| Laida | Išleidimo data | Laidos statusas ir išleidimo priežastis (jei taikoma) | | | | |
| Atestato Nr. |  | | | Statinio projekto pavadinimas
Gyvenamosios paskirties (įvairių socialinių grupių asmenims) pastatas.
Vilniaus g. 130B, Ukmergė. Statybos projektas | | |
| A 1205 | PV | A. Kairytė | | Dokumento pavadinimas

GRINDŲ PLANAS

M:100 | Laida | |
| A 1205 | PDV | A. Kairytė | | | 0 | |
| | | | | | | |
| | | | | | | |
| Kalbos trumpinys
LT | Užsakovas/Statytojas:

Ukmergės rajono savivaldybės administracija | | | Dokumento žymuo

CPO166454/AZP-021-199-PP-SA-B-09 | Lapas
1 | Lapų
1 |

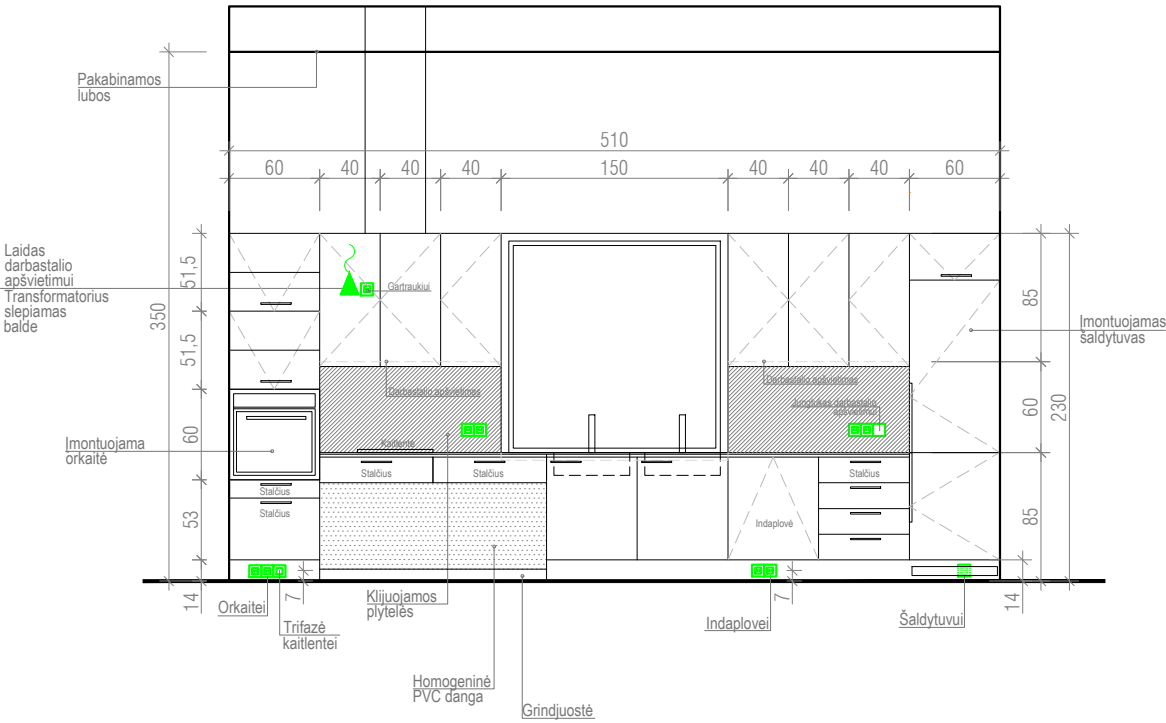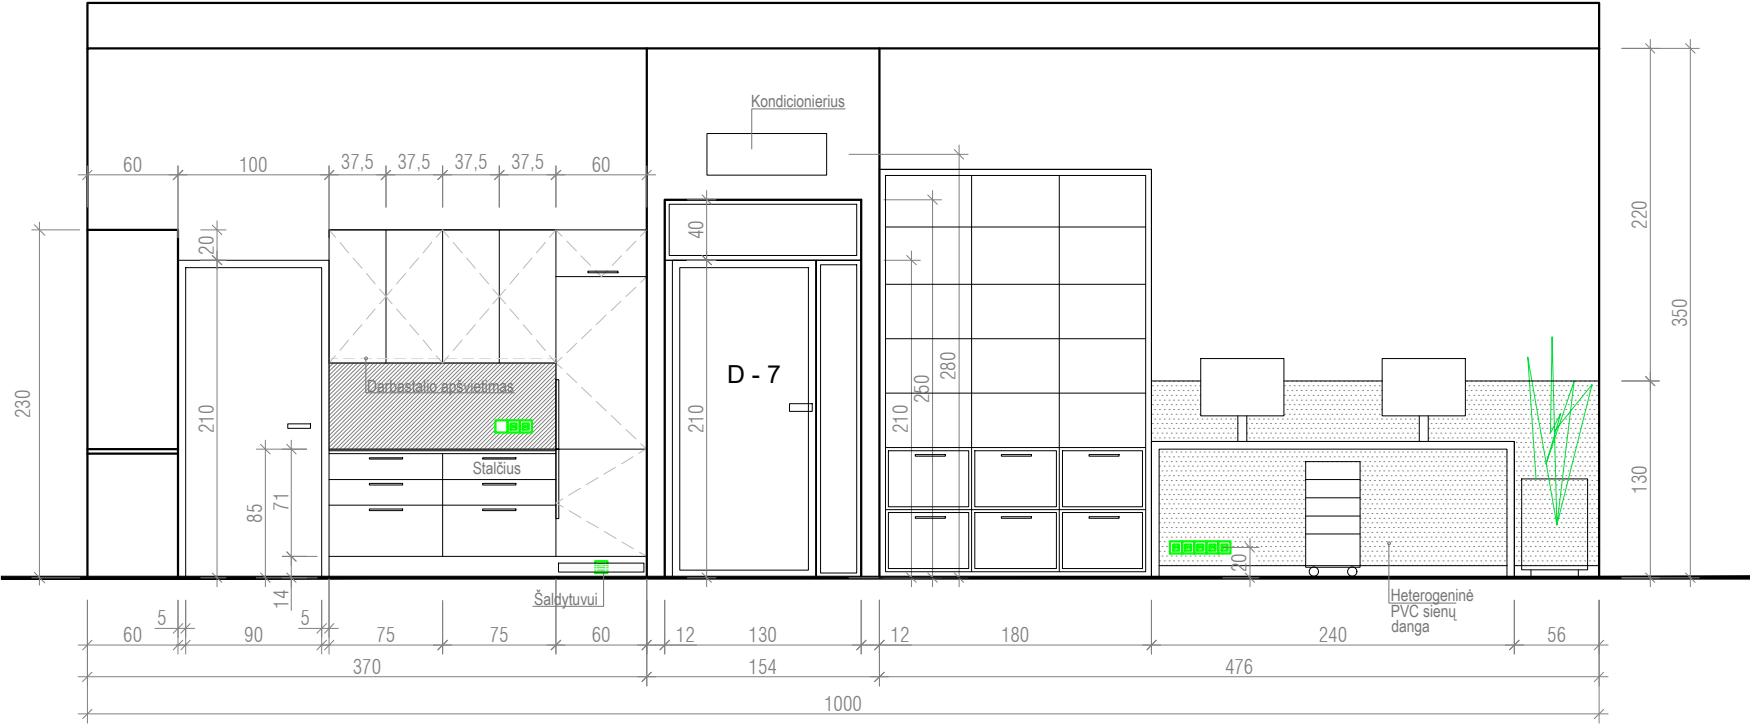

0	2021 06	Statybos leidimui gauti				
Laida	Išleidimo data	Laidos statusas ir išleidimo priežastis (jei taikoma)				
Atestato Nr.			Statinio projekto pavadinimas			
			Gyvenamosios paskirties (įvairių socialinių grupių asmenims) pastatas. Vilniaus g. 130B, Ukmergė. Statybos projektas			
			Dokumento pavadinimas		Laida	
					BALDŲ IŠKLOTINĖS	0
						M:50
A 1205	PV	A. Kairytė				
A 1205	PDV	A. Kairytė				
Kalbos trumpinys LT	Užsakovas/Statytojas: Ukmergės rajono savivaldybės administracija		Dokumento žymuo	Lapas	Lapų	
			CPO166454/AZP-021-199-PP-SA-B-10	1	1	