


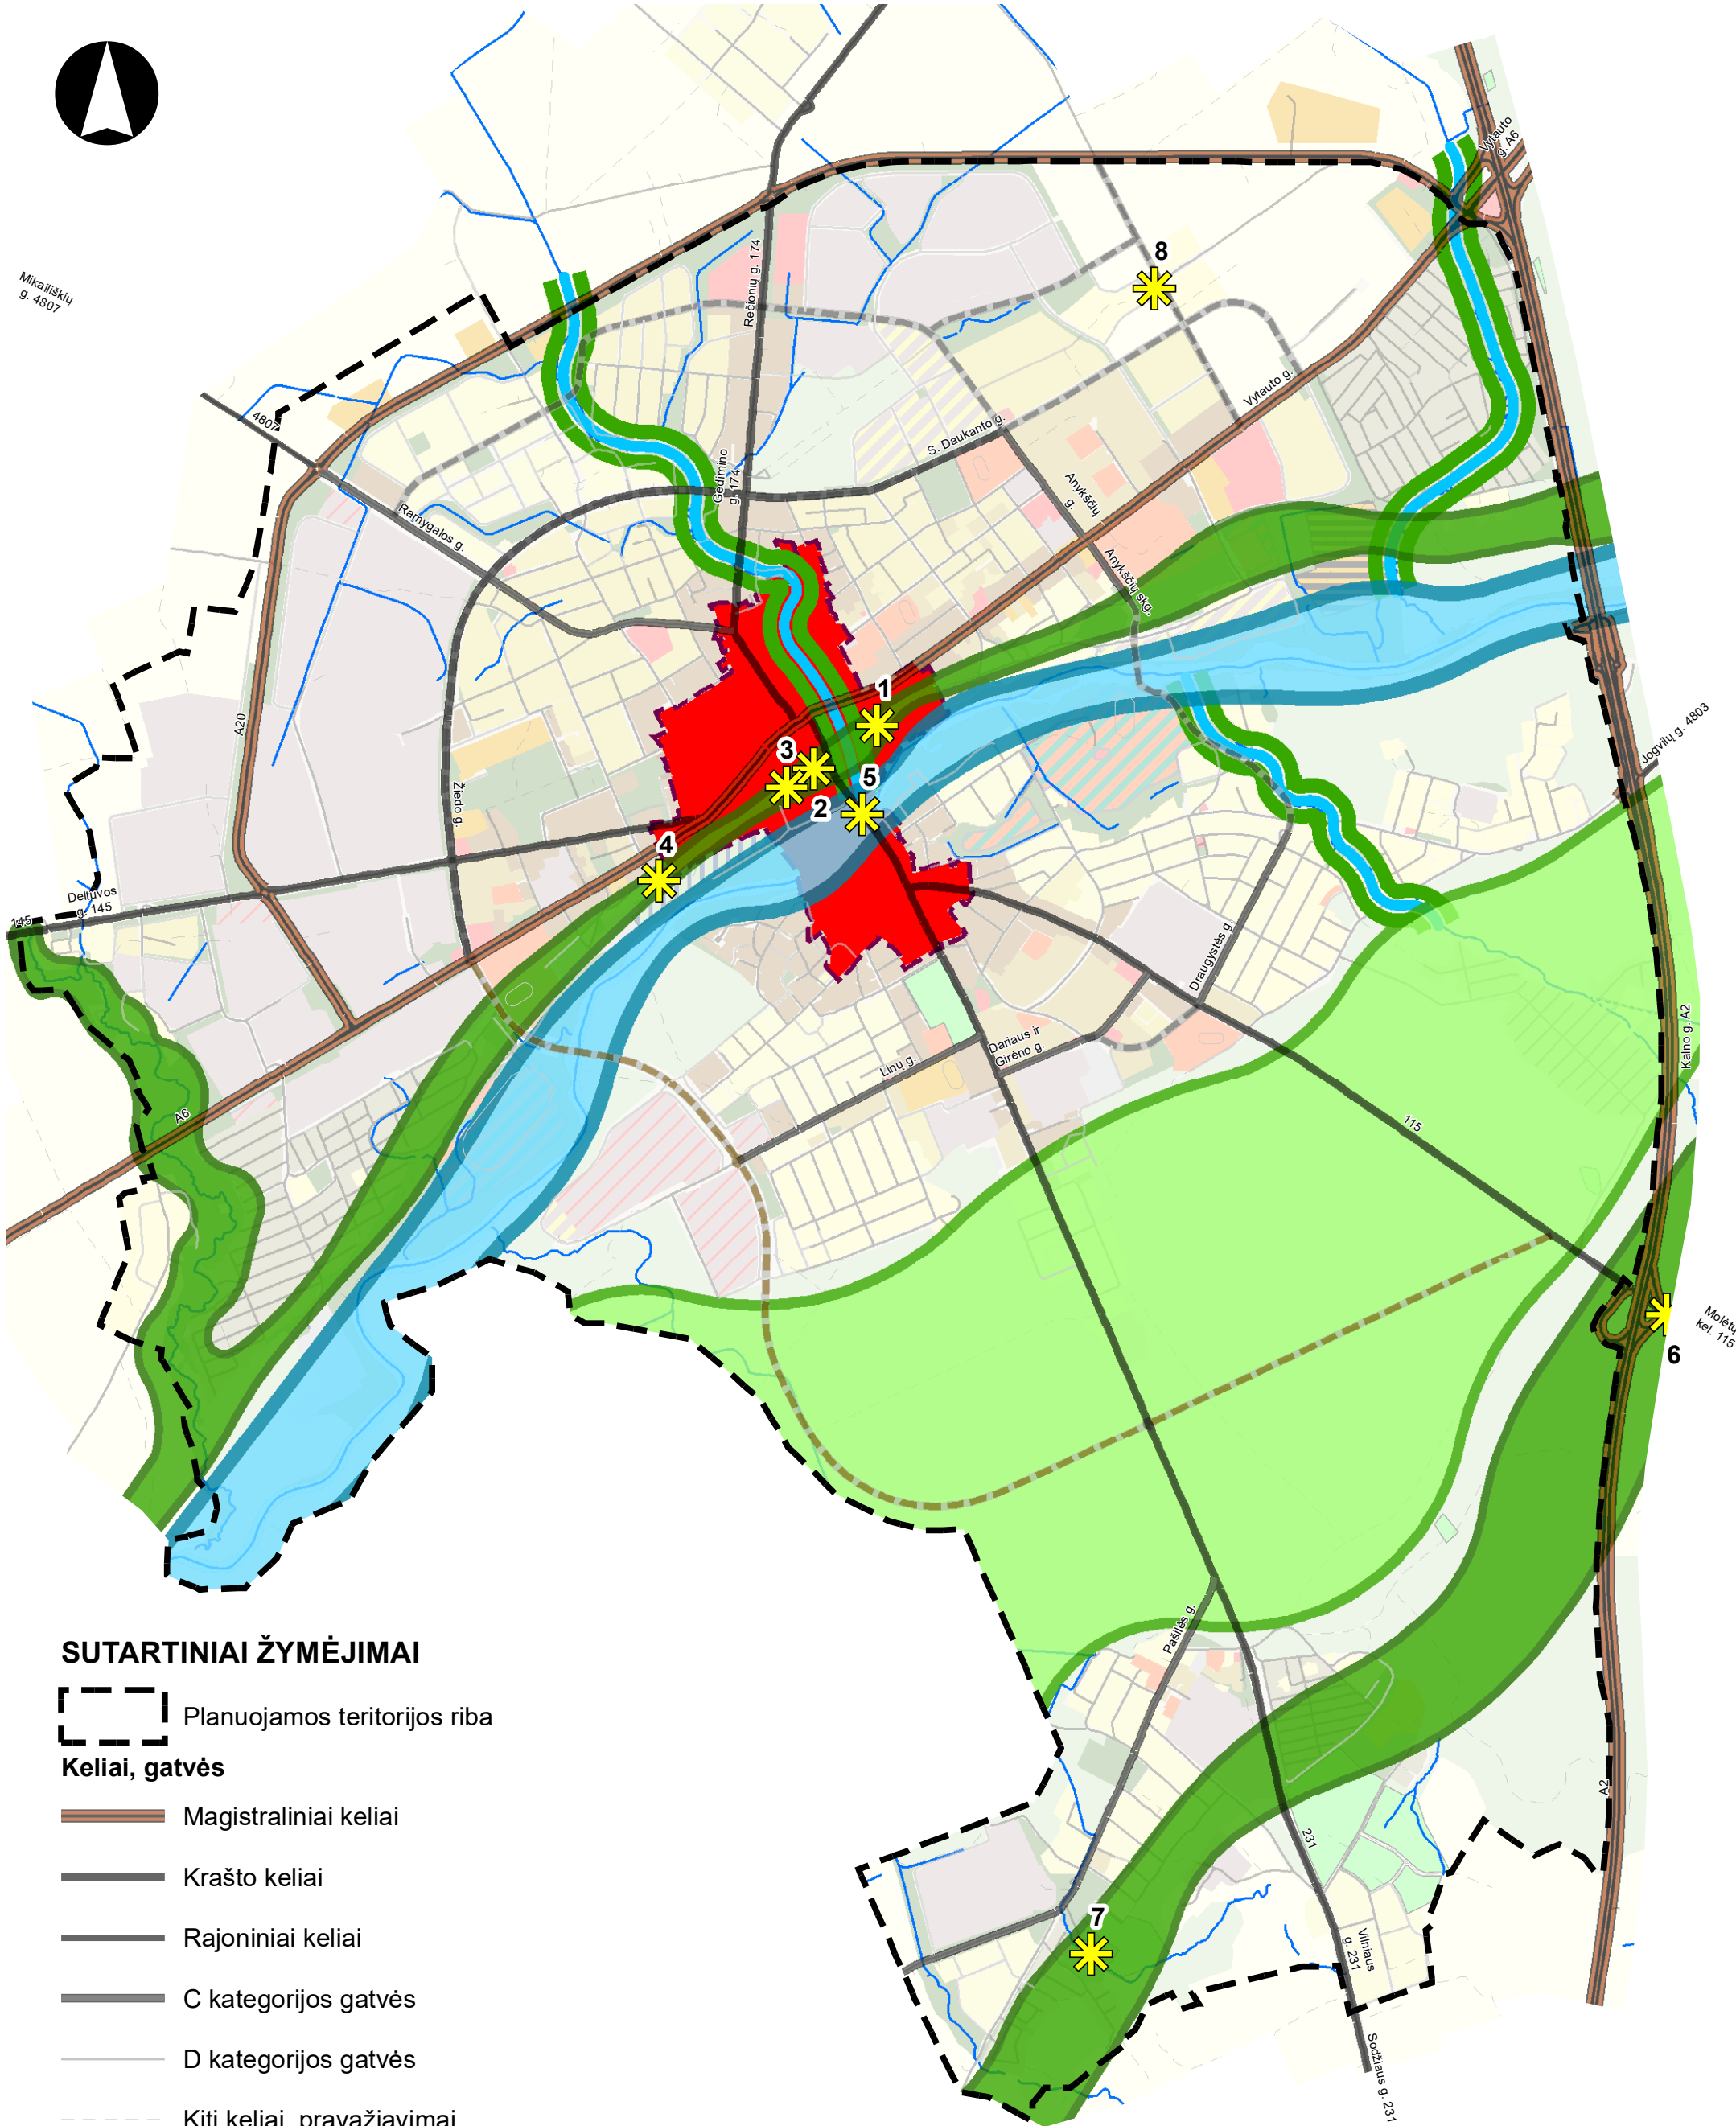

Mikailiškių g. 4807



SUTARTINIAI ŽYMĖJIMAI


Planuojamos teritorijos riba

Keliai, gatvės

- Magistraliniai keliai
- Krašto keliai
- Rajoniniai keliai
- C kategorijos gatvės
- D kategorijos gatvės
- Kiti keliai, pravažiamimai
- Suplanuotas krašto kelias - B kat. gatvė
- Planuojamos C kat. gatvės
- Kitos planuojamos gatvės

Svarbiausi Ukmergės miesto erdvinės struktūros savitumo elementai

- Ukmergės senamiestis (u.k. 17116)
- Šventosios slėnio miškai
- Šventosios šlaitai
- Šventosios upės pakrantės ir atvira slėnio dalis
- Upeliai ir jų šlaitai
- Pagrindiniai Ukmergės panoramų apžvalgos taškai

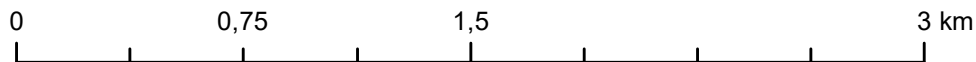

KTU Architektūros ir statybos institutas					UKMERGĖS Miesto teritorijos bendrojo plano keitimas	
ATP 1397	PV	E.Ramanauskas			SPRENDINIŲ KONKRETIZAVIMAS	
					UKMERGĖS Miesto erdvinės struktūros savitumą sudarantys elementai	Brėž. Nr.
						S-6
					M 1: 25 000	
Planavimo organizatorius: UKMERGĖS RAJONO SAVIVALDYBĖS ADMINISTRACIJOS DIREKTORIUS					Teritorijos planavimo lygmuo: VIETOVĖS LYGMUO	Lapas 1
						Lapų 1
						Kaunas 2022