


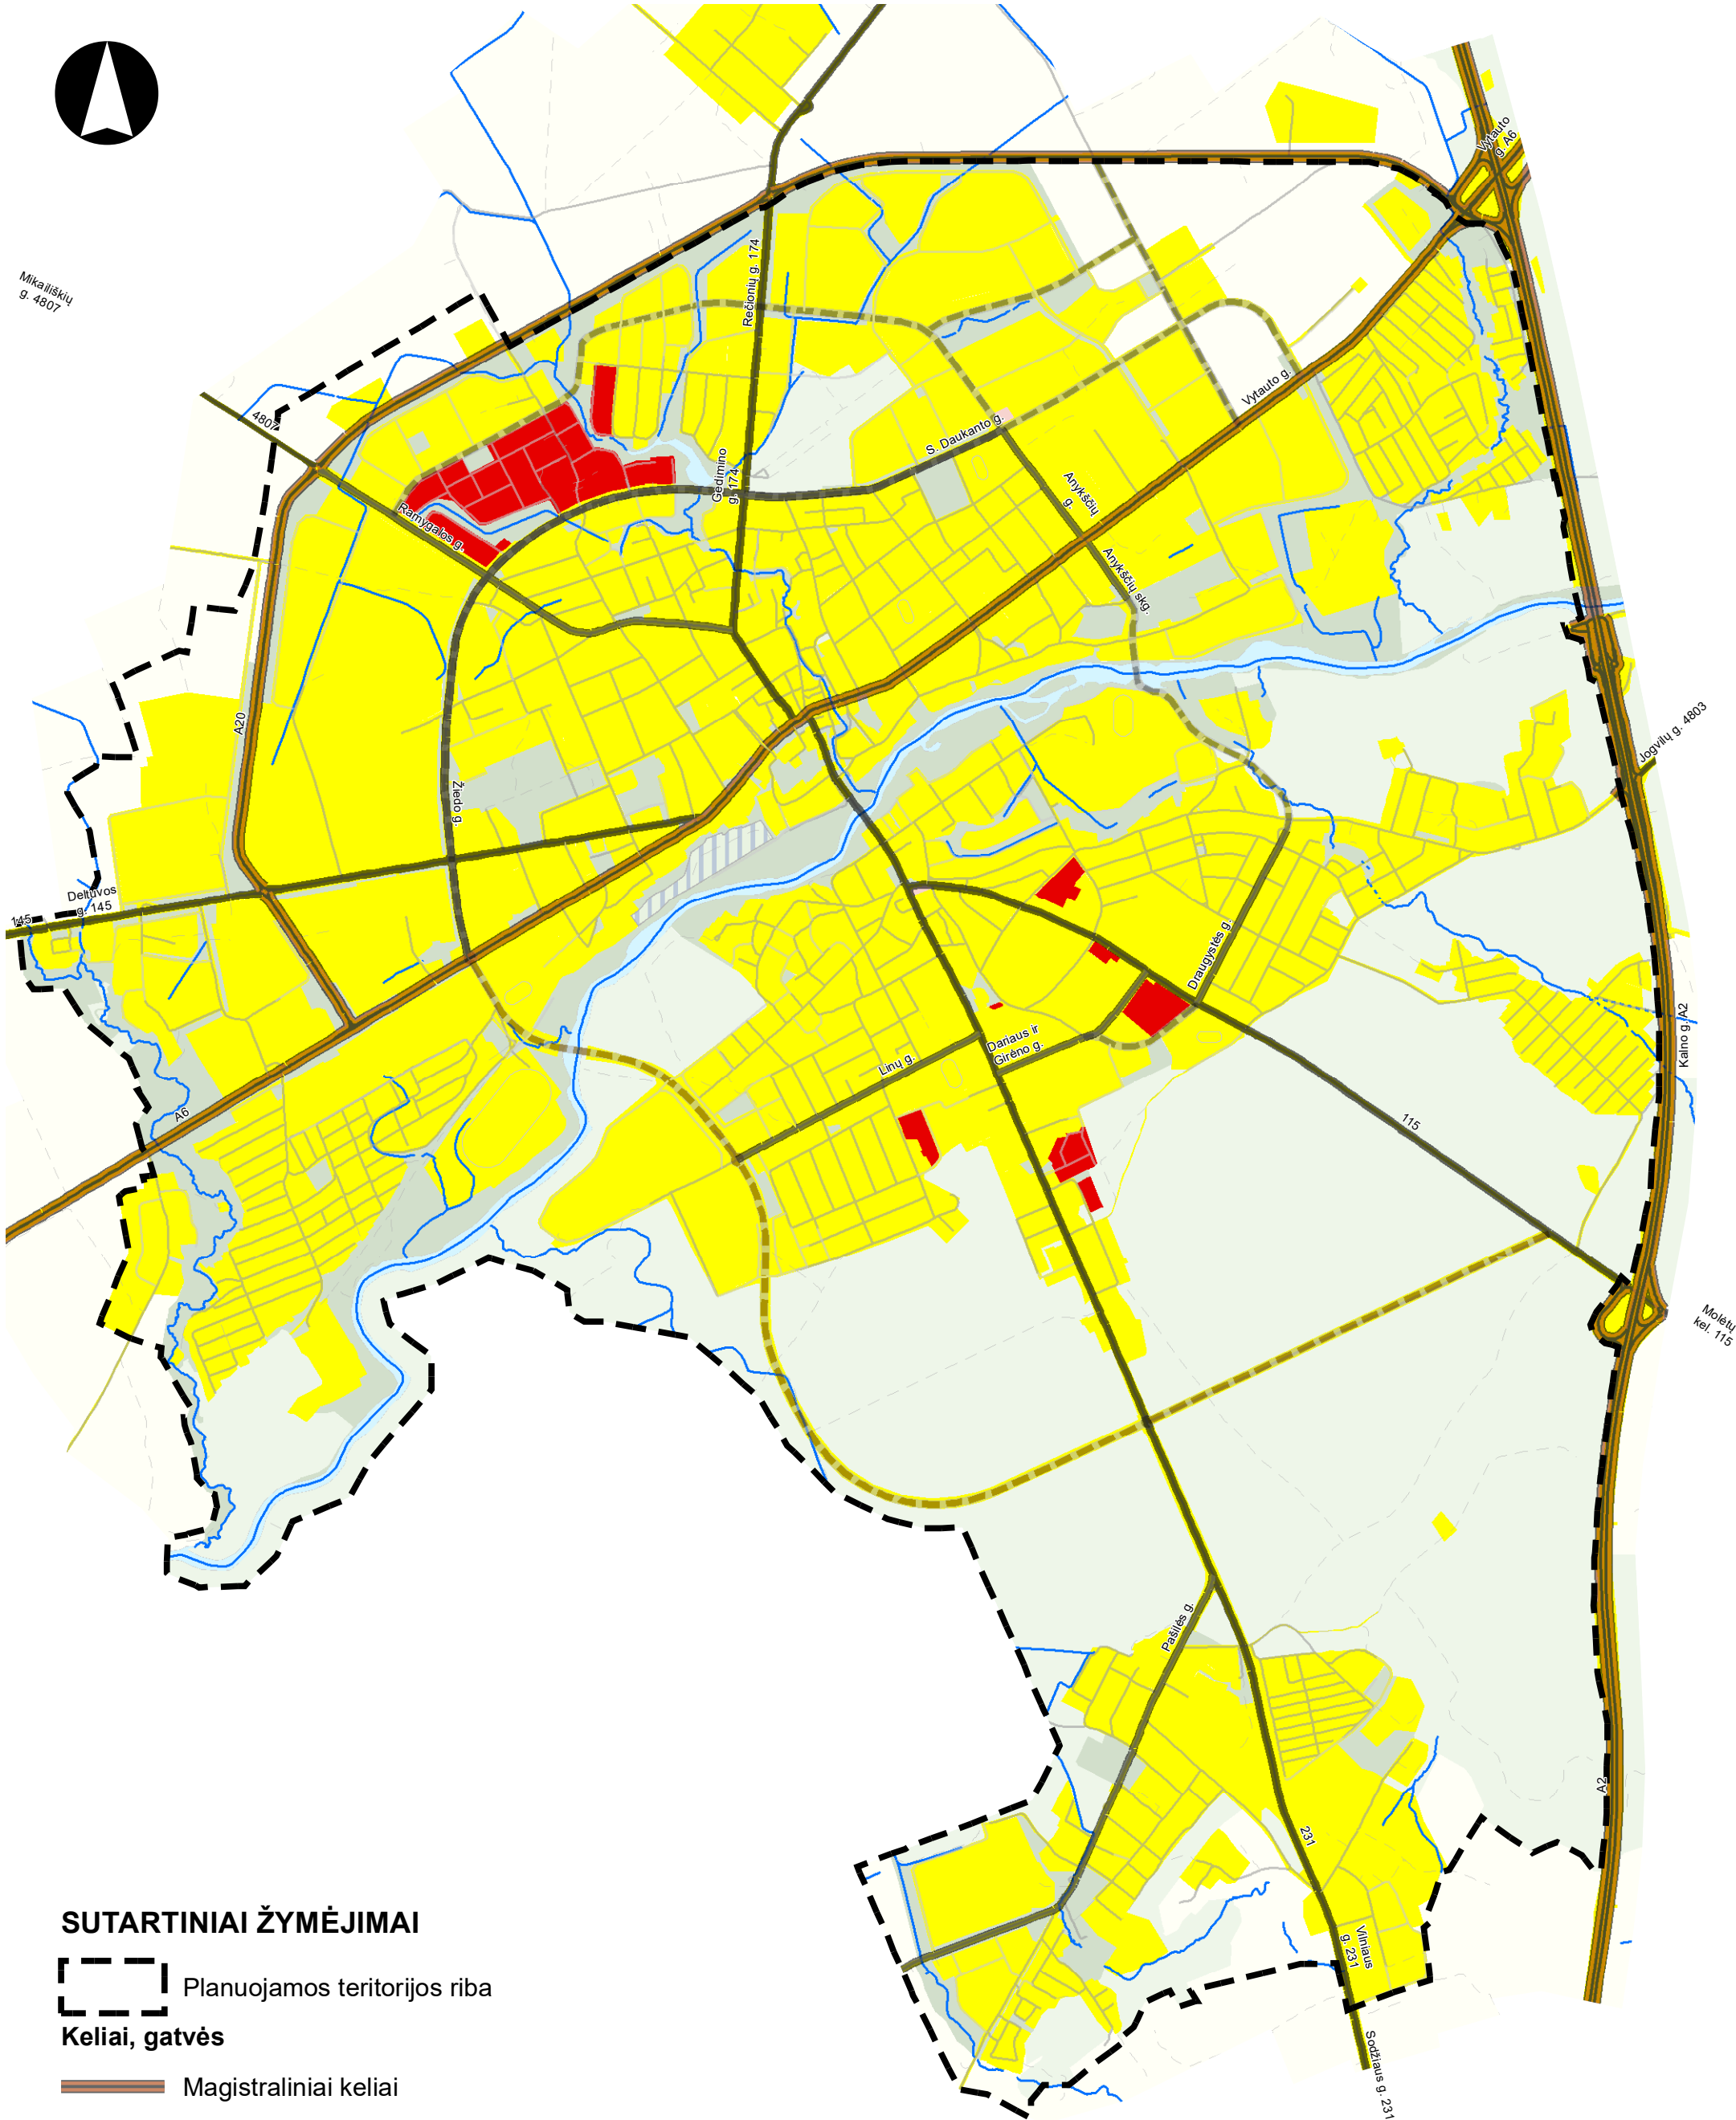

Mikailiškių
g. 4807




SUTARTINIAI ŽYMĖJIMAI

Planuojamos teritorijos riba
Keliai, gatvės

- Magistraliniai keliai
- Krašto keliai
- Rajoniniai keliai
- C kategorijos gatvės
- D kategorijos gatvės
- Kiti keliai, pravažiavimai
- Suplanuotas krašto kelias - B kat. gatvė
- Planuojamos C kat. gatvės
- Kitos planuojamos gatvės

Urbanistinės plėtros prioritetai

- Prioritetinės naujos plėtros teritorijos
- Neprioritetinės naujos plėtros teritorijos

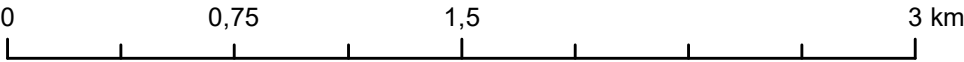

KTU Architektūros ir statybos institutas					UKMERGĖS MIESTO TERITORIJOS BENDROJO PLANO KEITIMAS	
ATP 1397	PV	E.Ramanauskas			SPRENDINIŲ KONKRETIZAVIMAS	
					URBANISTINĖS PLĖTROS PRIORITETAI	Brėž. Nr.
						S-7
Planavimo organizatorius: UKMERGĖS RAJONO SAVIVALDYBĖS ADMINISTRACIJOS DIREKTORIUS					Teritorijos planavimo lygmuo: VIETOVĖS LYGMUO	Lapas 1
						Lapų 1
						Kaunas 2022