


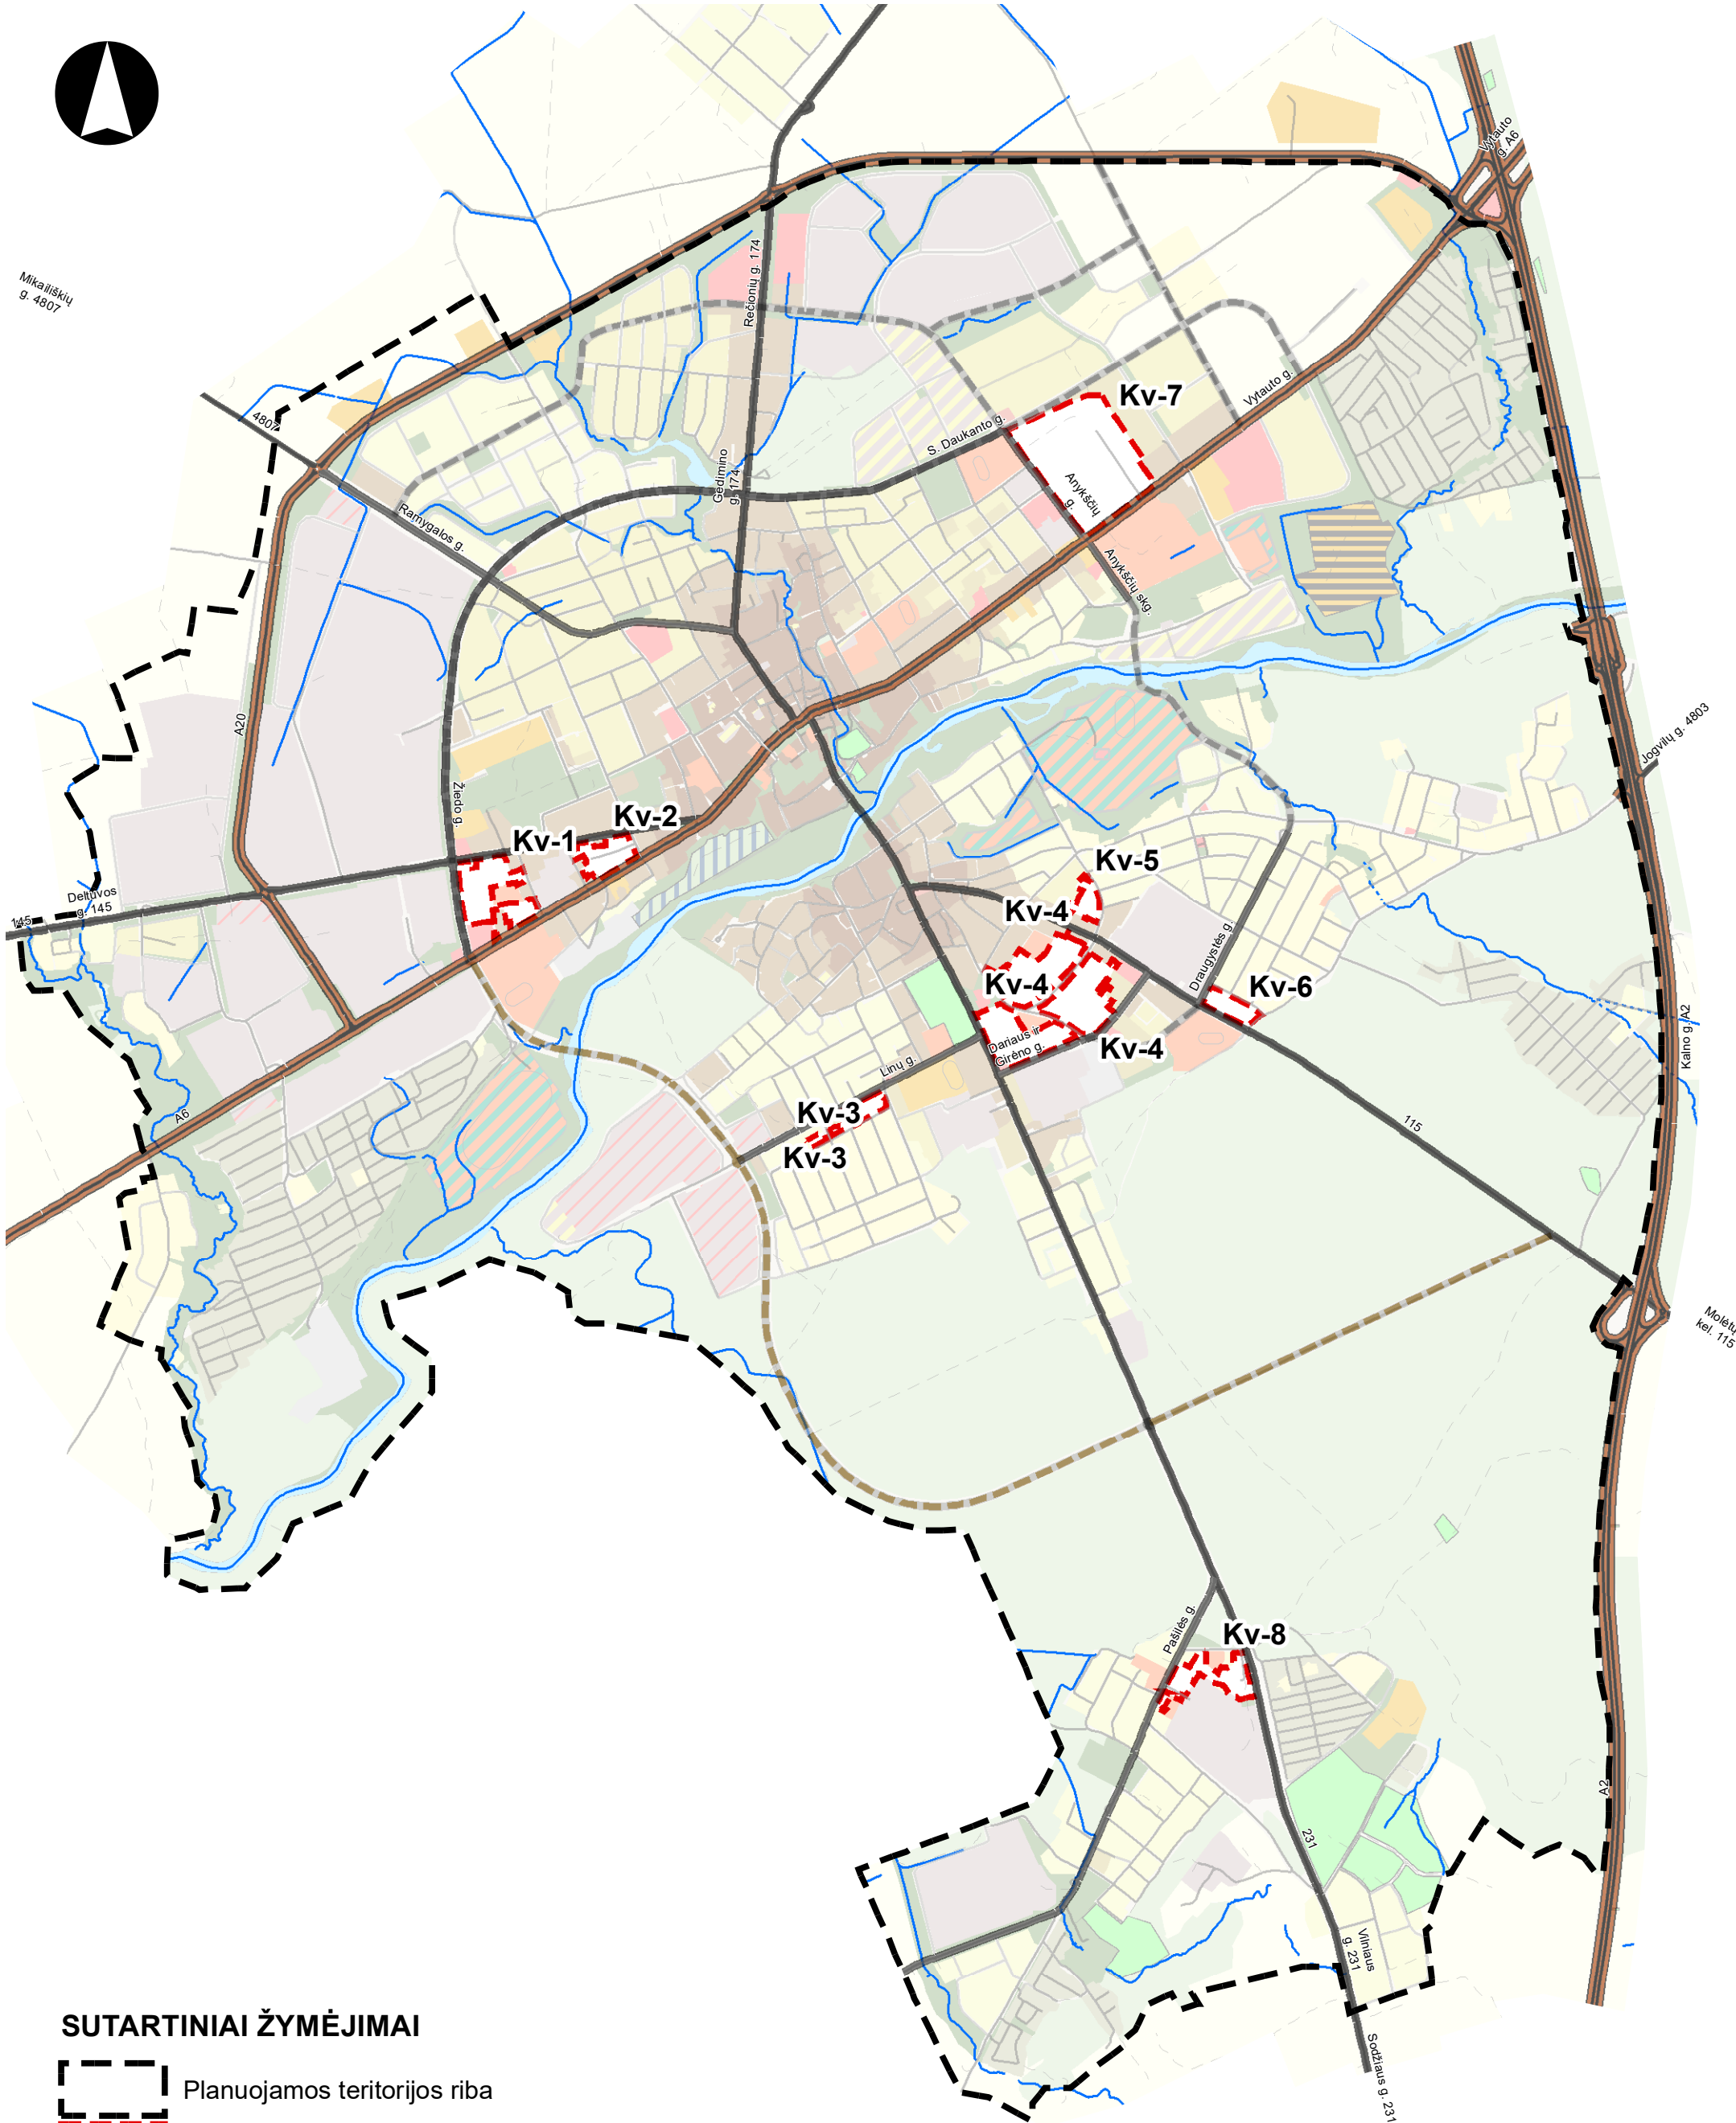

Mikailiškių
g. 4807




SUTARTINIAI ŽYMĖJIMAI

- Planuojamos teritorijos riba
- Teritorijos detalizuojamos masteliu M 1:1000

Keliai, gatvės

- Magistraliniai keliai
- Krašto keliai
- Rajoniniai keliai
- C kategorijos gatvės
- D kategorijos gatvės
- Kiti keliai, pravažiavimai
- Suplanuotas krašto kelias - B kat. gatvė
- Planuojamos C kat. gatvės
- Kitos planuojamos gatvės

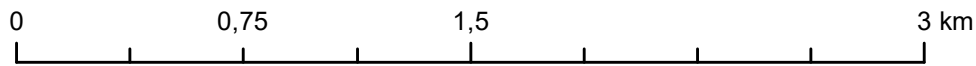

KTU Architektūros ir statybos institutas					UKMERGĖS MIESTO TERITORIJOS BENDROJO PLANO KEITIMAS	
ATP 1397	PV	E.Ramanauskas			SPRENDINIŲ KONKRETIZAVIMAS	
					TERITORIJŲ, DETALIZUOJAMŲ MASTELIU 1:1000, SCHEMA	Brėž. Nr.
						S-9
					M 1: 25 000	
Planavimo organizatorius: UKMERGĖS RAJONO SAVIVALDYBĖS ADMINISTRACIJOS DIREKTORIUS					Teritorijos planavimo lygmuo: VIETOVĖS LYGMUO	Lapas 1
						Lapų 1
						Kaunas 2022