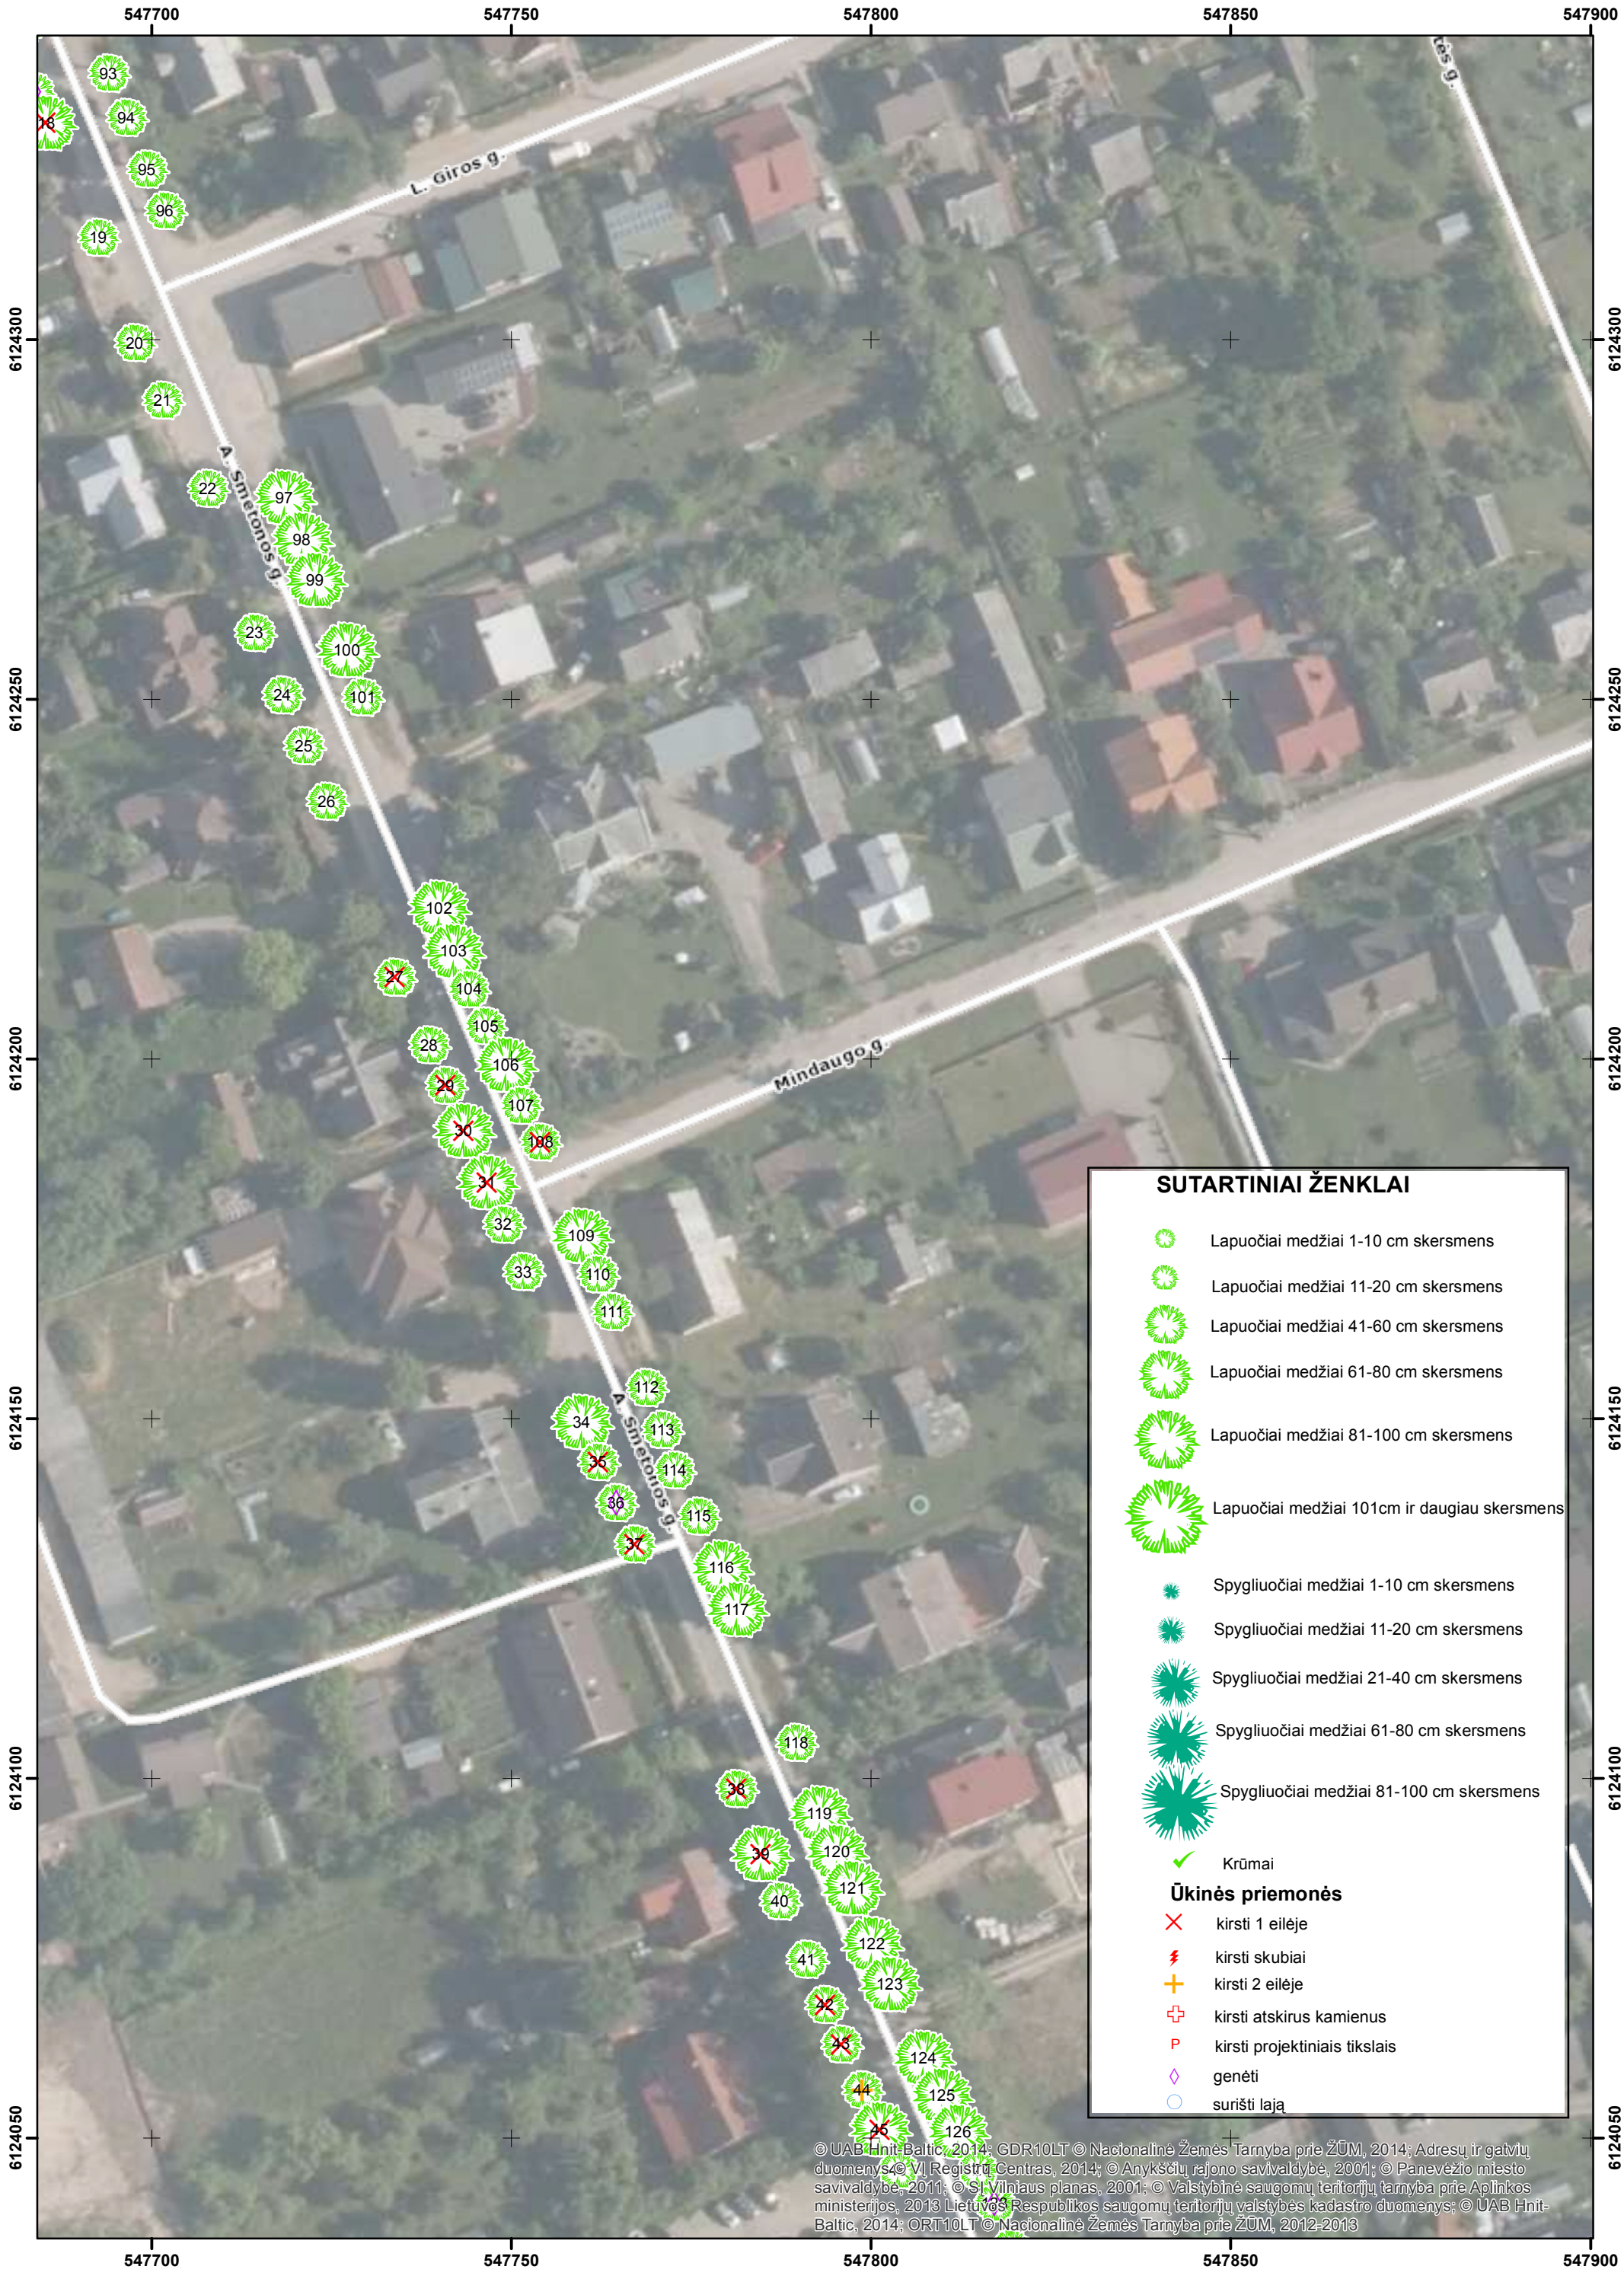UKMERGĖS M., A. SMETONOS G. AUGANČIŲ ŽELDINIŲ PLANAS (2)
M 1: 800