


UKMERGĖS M., VAIŽGANTO G. KAPINĖSE AUGANČIŲ ŽELDINIŲ PLANAS
M 1: 900

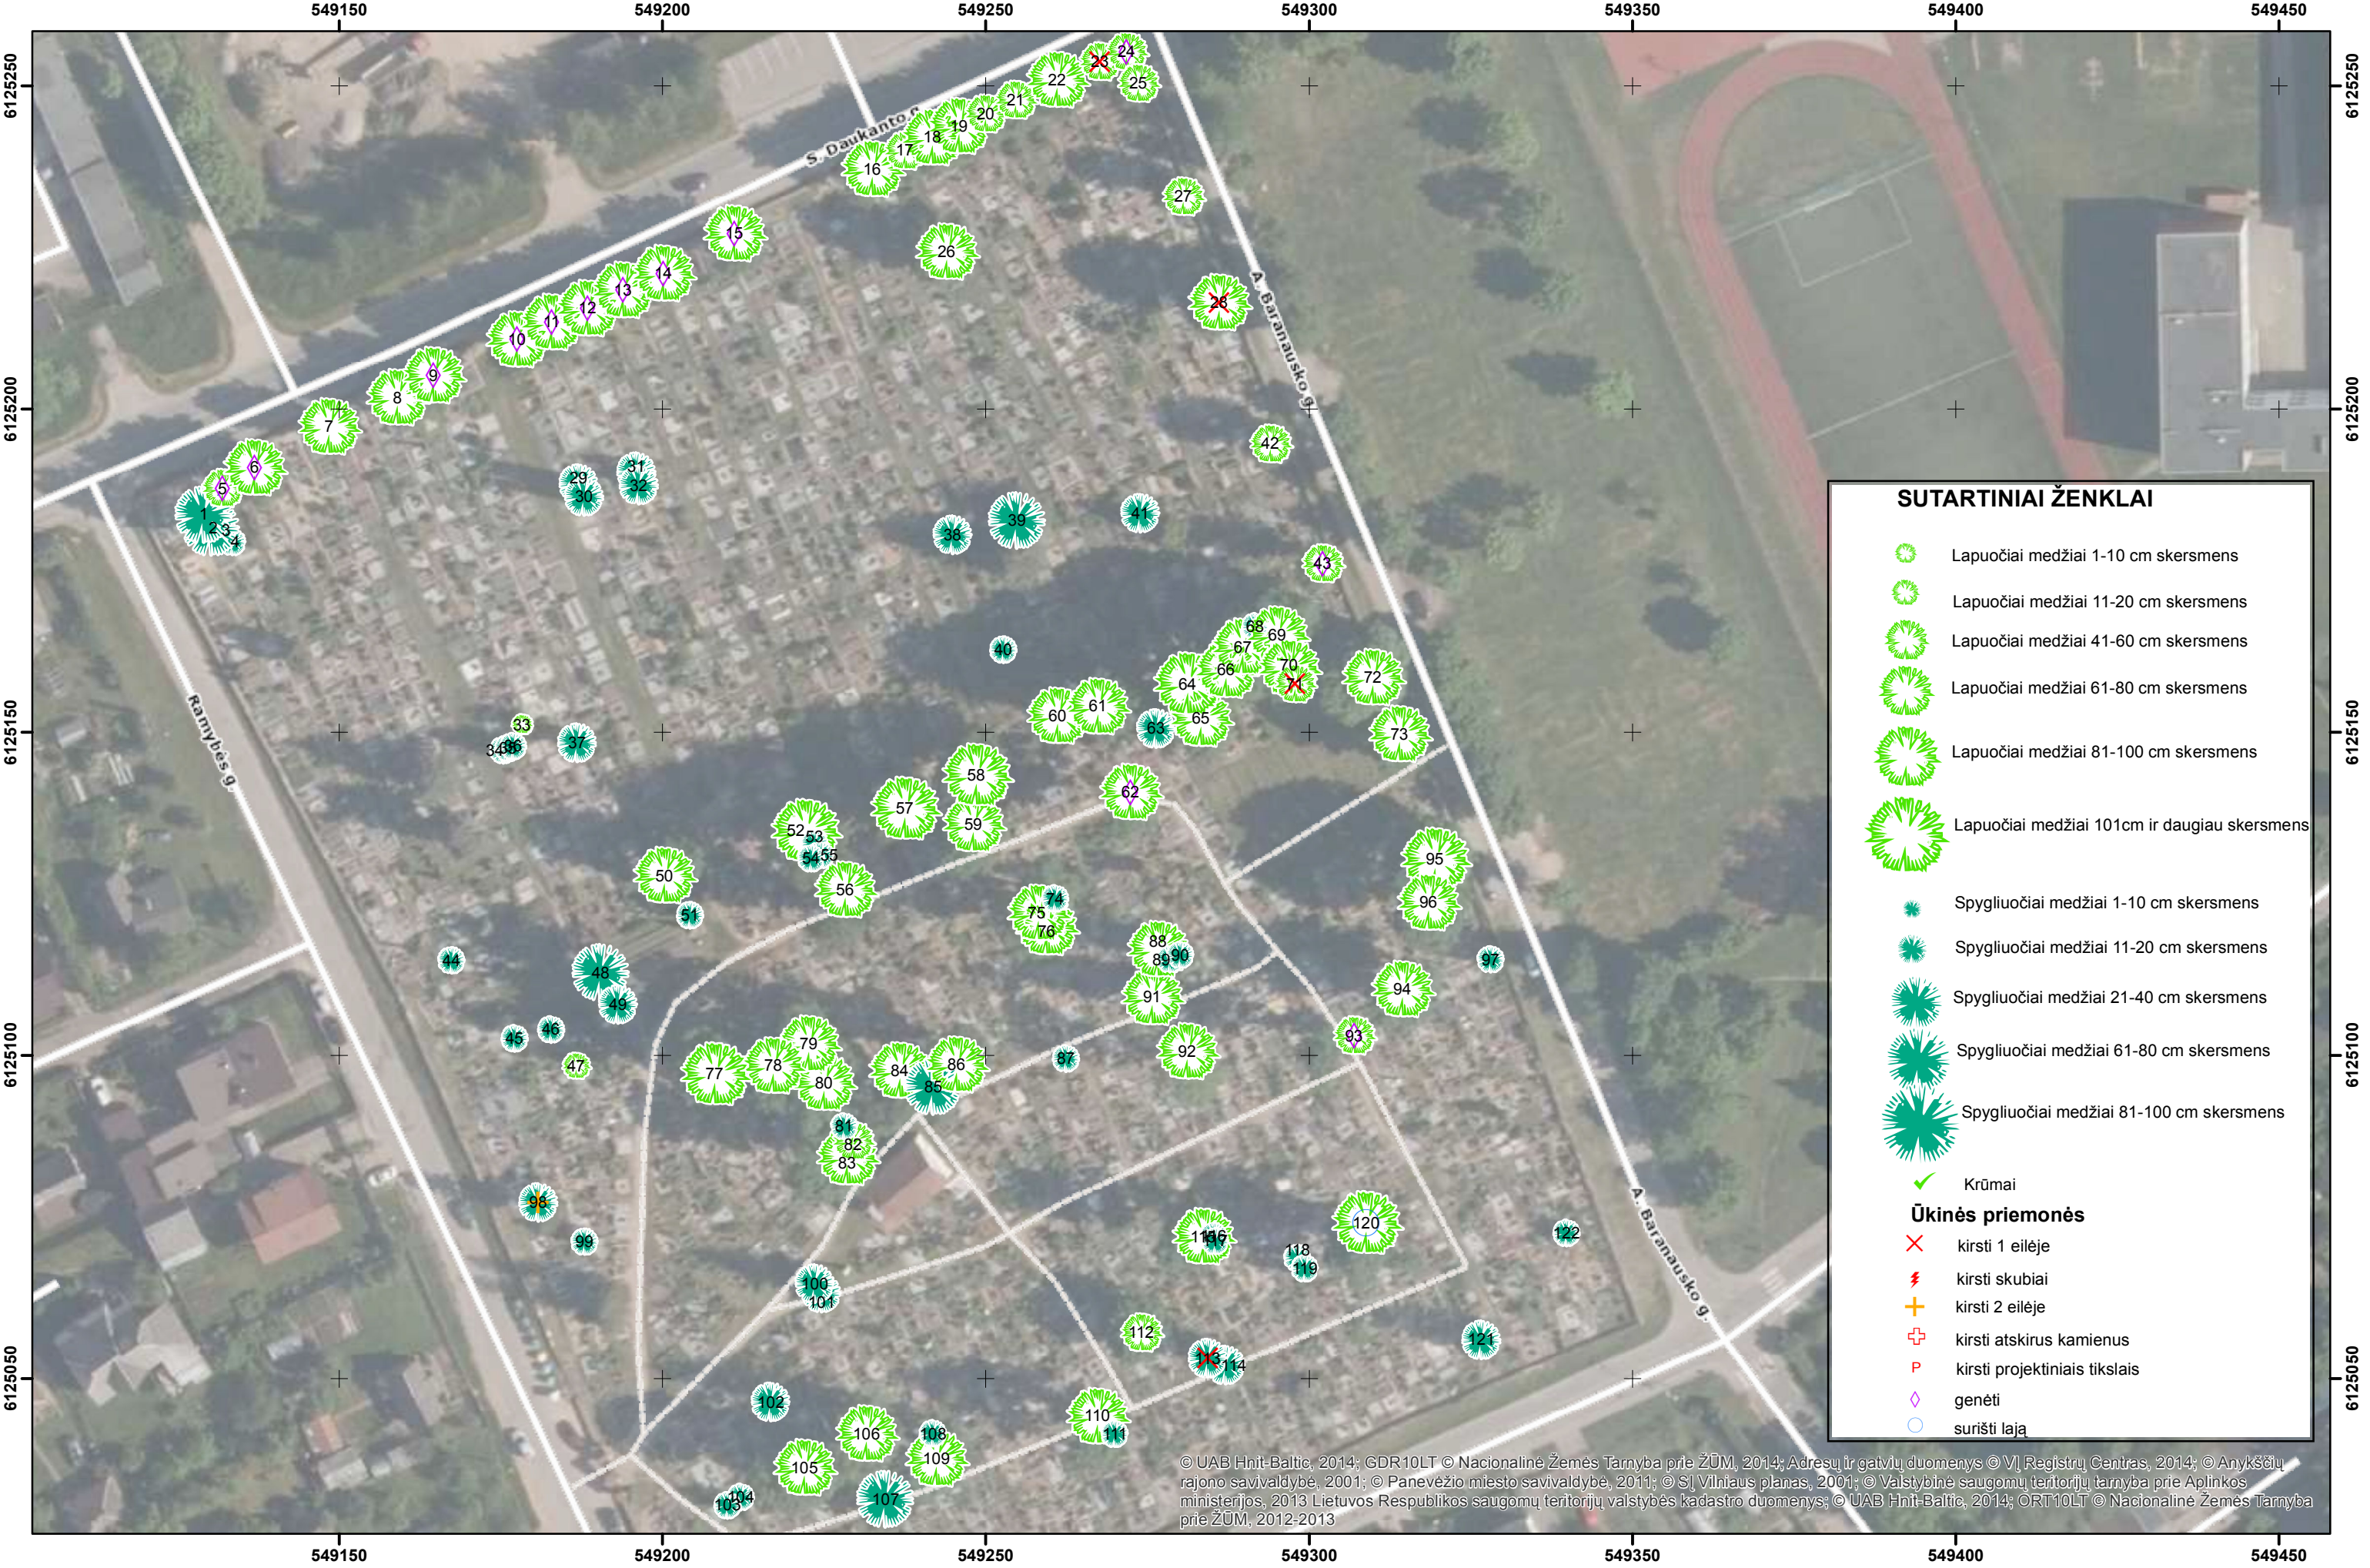

© UAB Hnit-Baltic, 2014; GDR10LT © Nacionalinė Žemės Tarnyba prie ŽŪM, 2014; Adresų ir gatvių duomenys © VĮ Registrų Centras, 2014; © Anykščių rajono savivaldybė, 2001; © Panevėžio miesto savivaldybė, 2011; © SJ Vilniaus planas, 2001; © Valstybinė saugomų teritorijų tarnyba prie Aplinkos ministerijos, 2013 Lietuvos Respublikos saugomų teritorijų valstybės kadastro duomenys; © UAB Hnit-Baltic, 2014; ORT10LT © Nacionalinė Žemės Tarnyba prie ŽŪM, 2012-2013