


Prezidento A. Smetonos dvaro teritorija

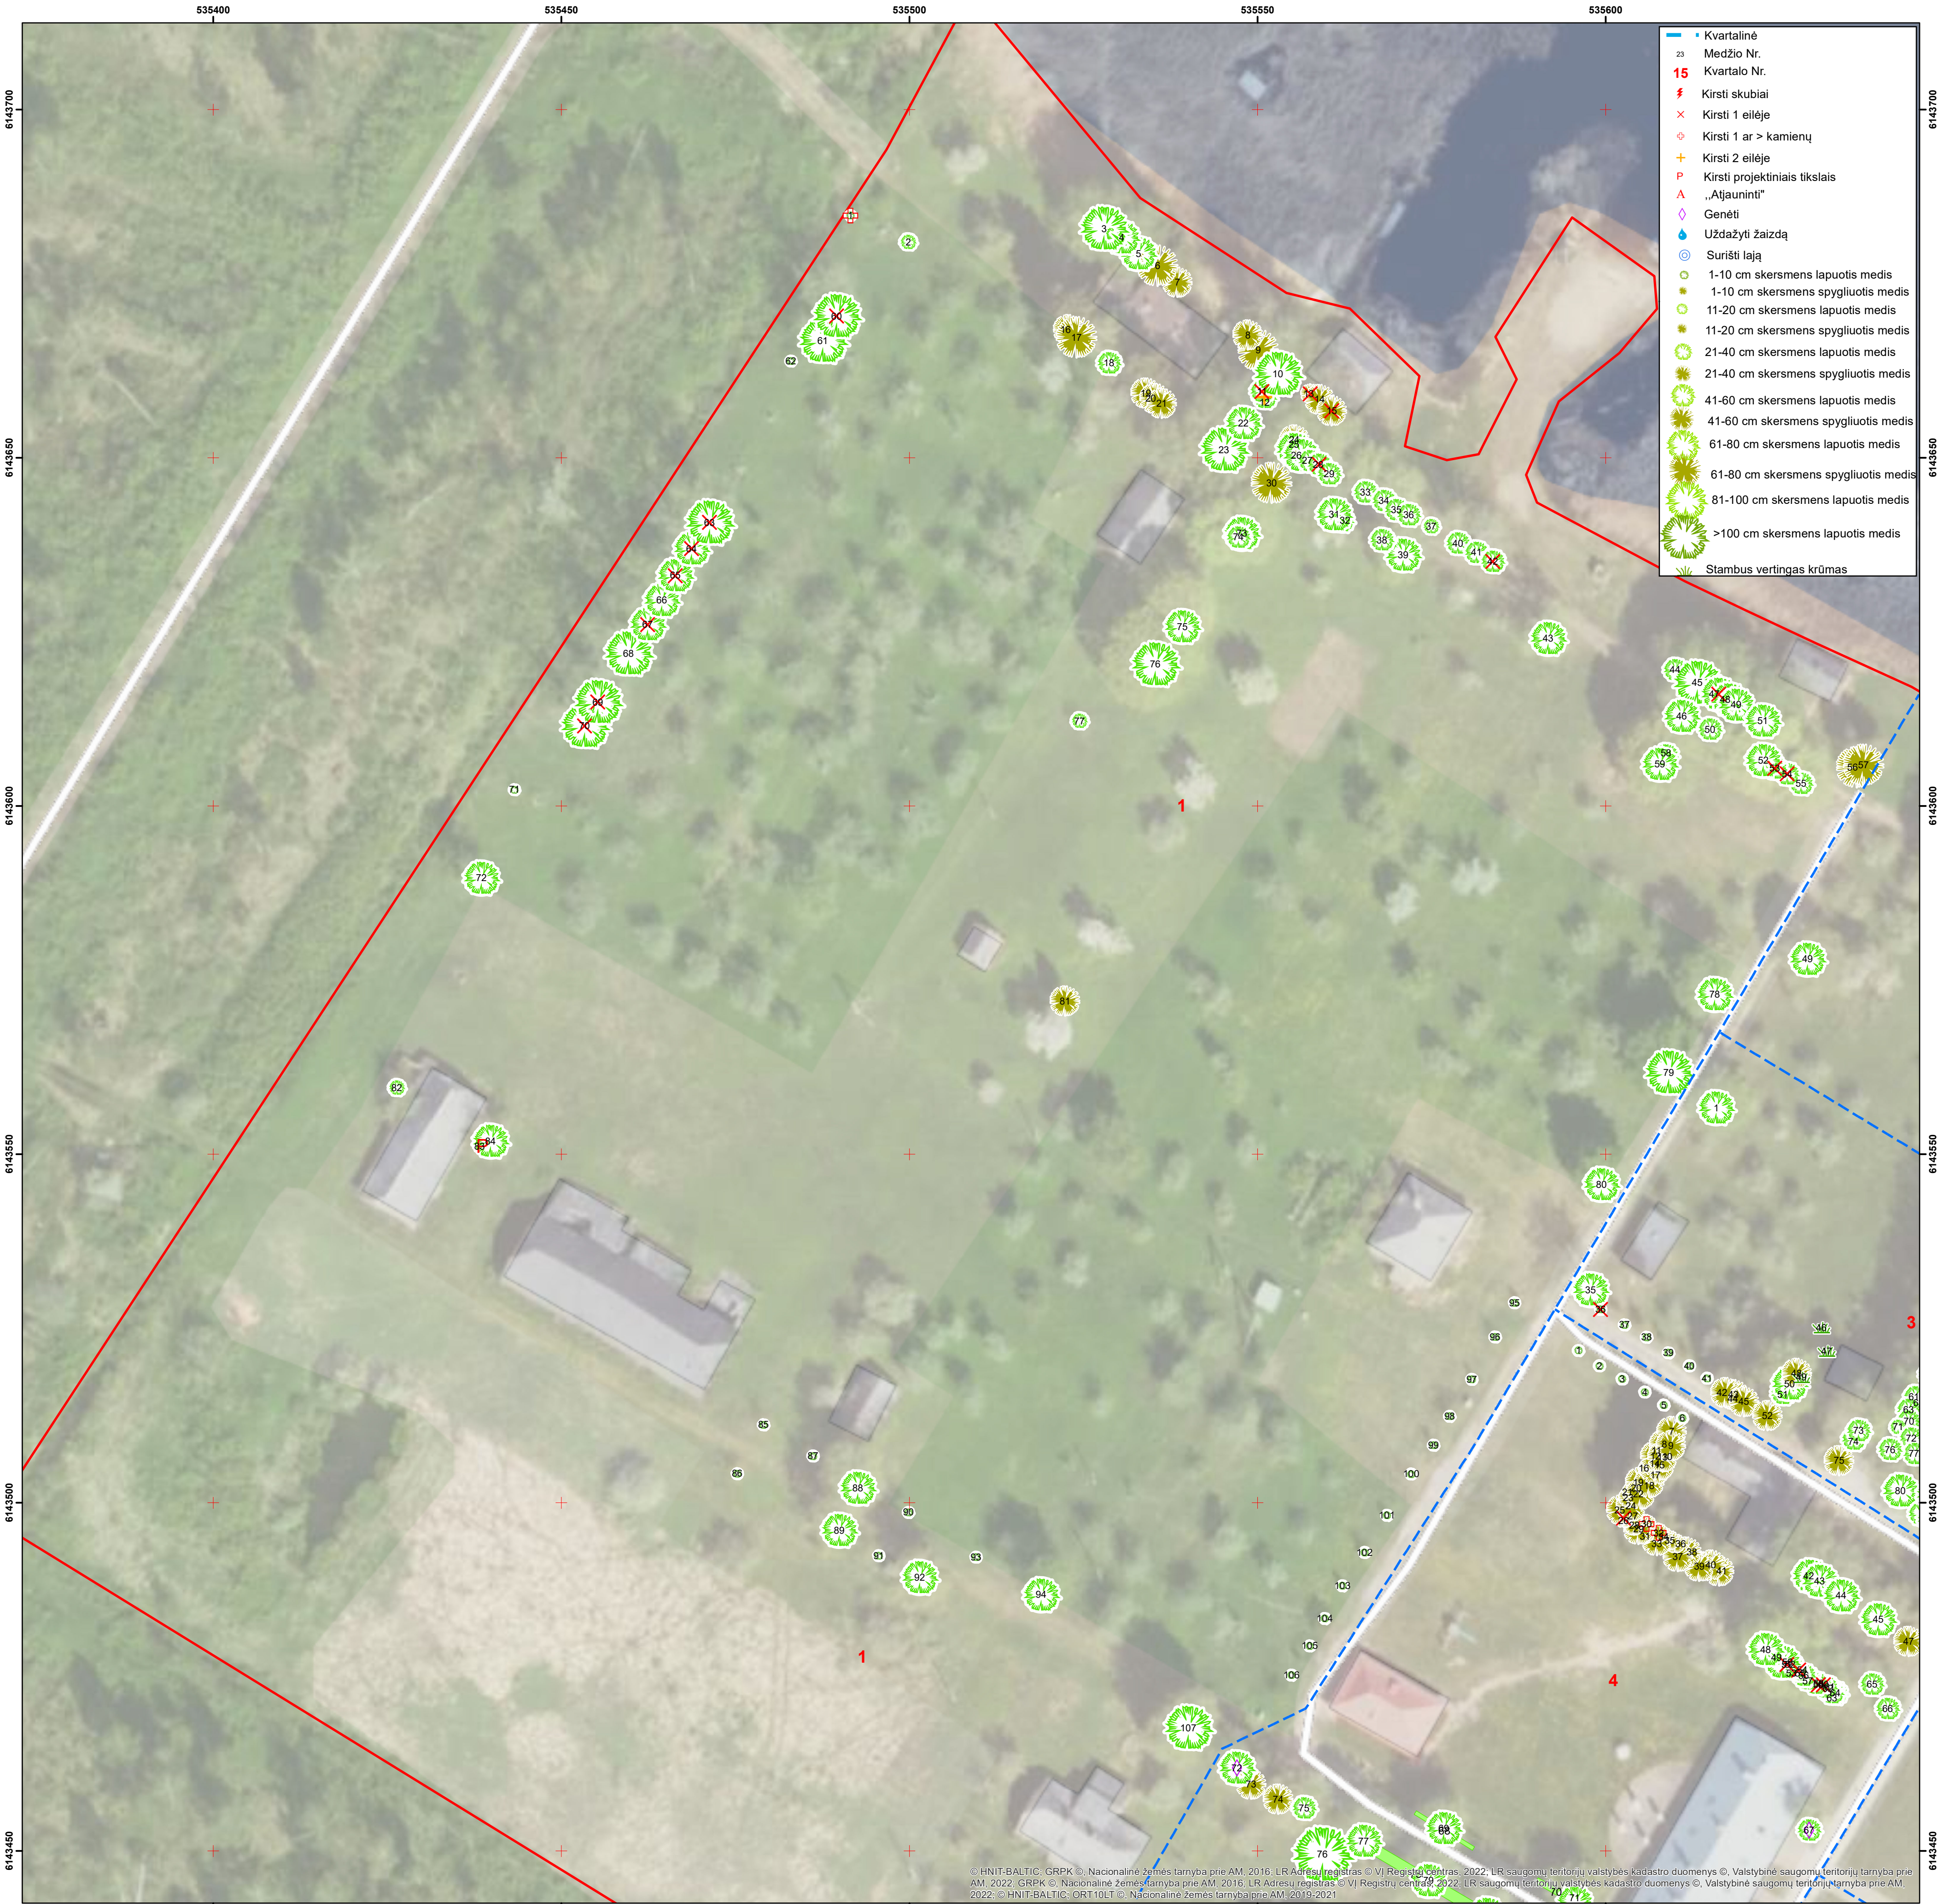

© HNIT-BALTIC, GRPK ©. Nacionalinė žemės tarnyba prie AM, 2016; LR Adresų registras © VI Registrų centras, 2022; LR saugomų teritorijų valstybės kadastro duomenys ©, Valstybinė saugomų teritorijų tarnyba prie AM, 2022; GRPK ©. Nacionalinė žemės tarnyba prie AM, 2016; LR Adresų registras © VI Registrų centras, 2022; LR saugomų teritorijų valstybės kadastro duomenys ©, Valstybinė saugomų teritorijų tarnyba prie AM, 2022; © HNIT-BALTIC, ORT 10LT ©. Nacionalinė žemės tarnyba prie AM, 2019-2021



M 1 : 500



UAB „Želdynų vizija“, 2025
Projekto vadovas dr. Julius Bačkaitis