
Planšetas Nr. 4

Buv. karinio miestelio teritorija, Smetonos g. 6, Ukmergės m.

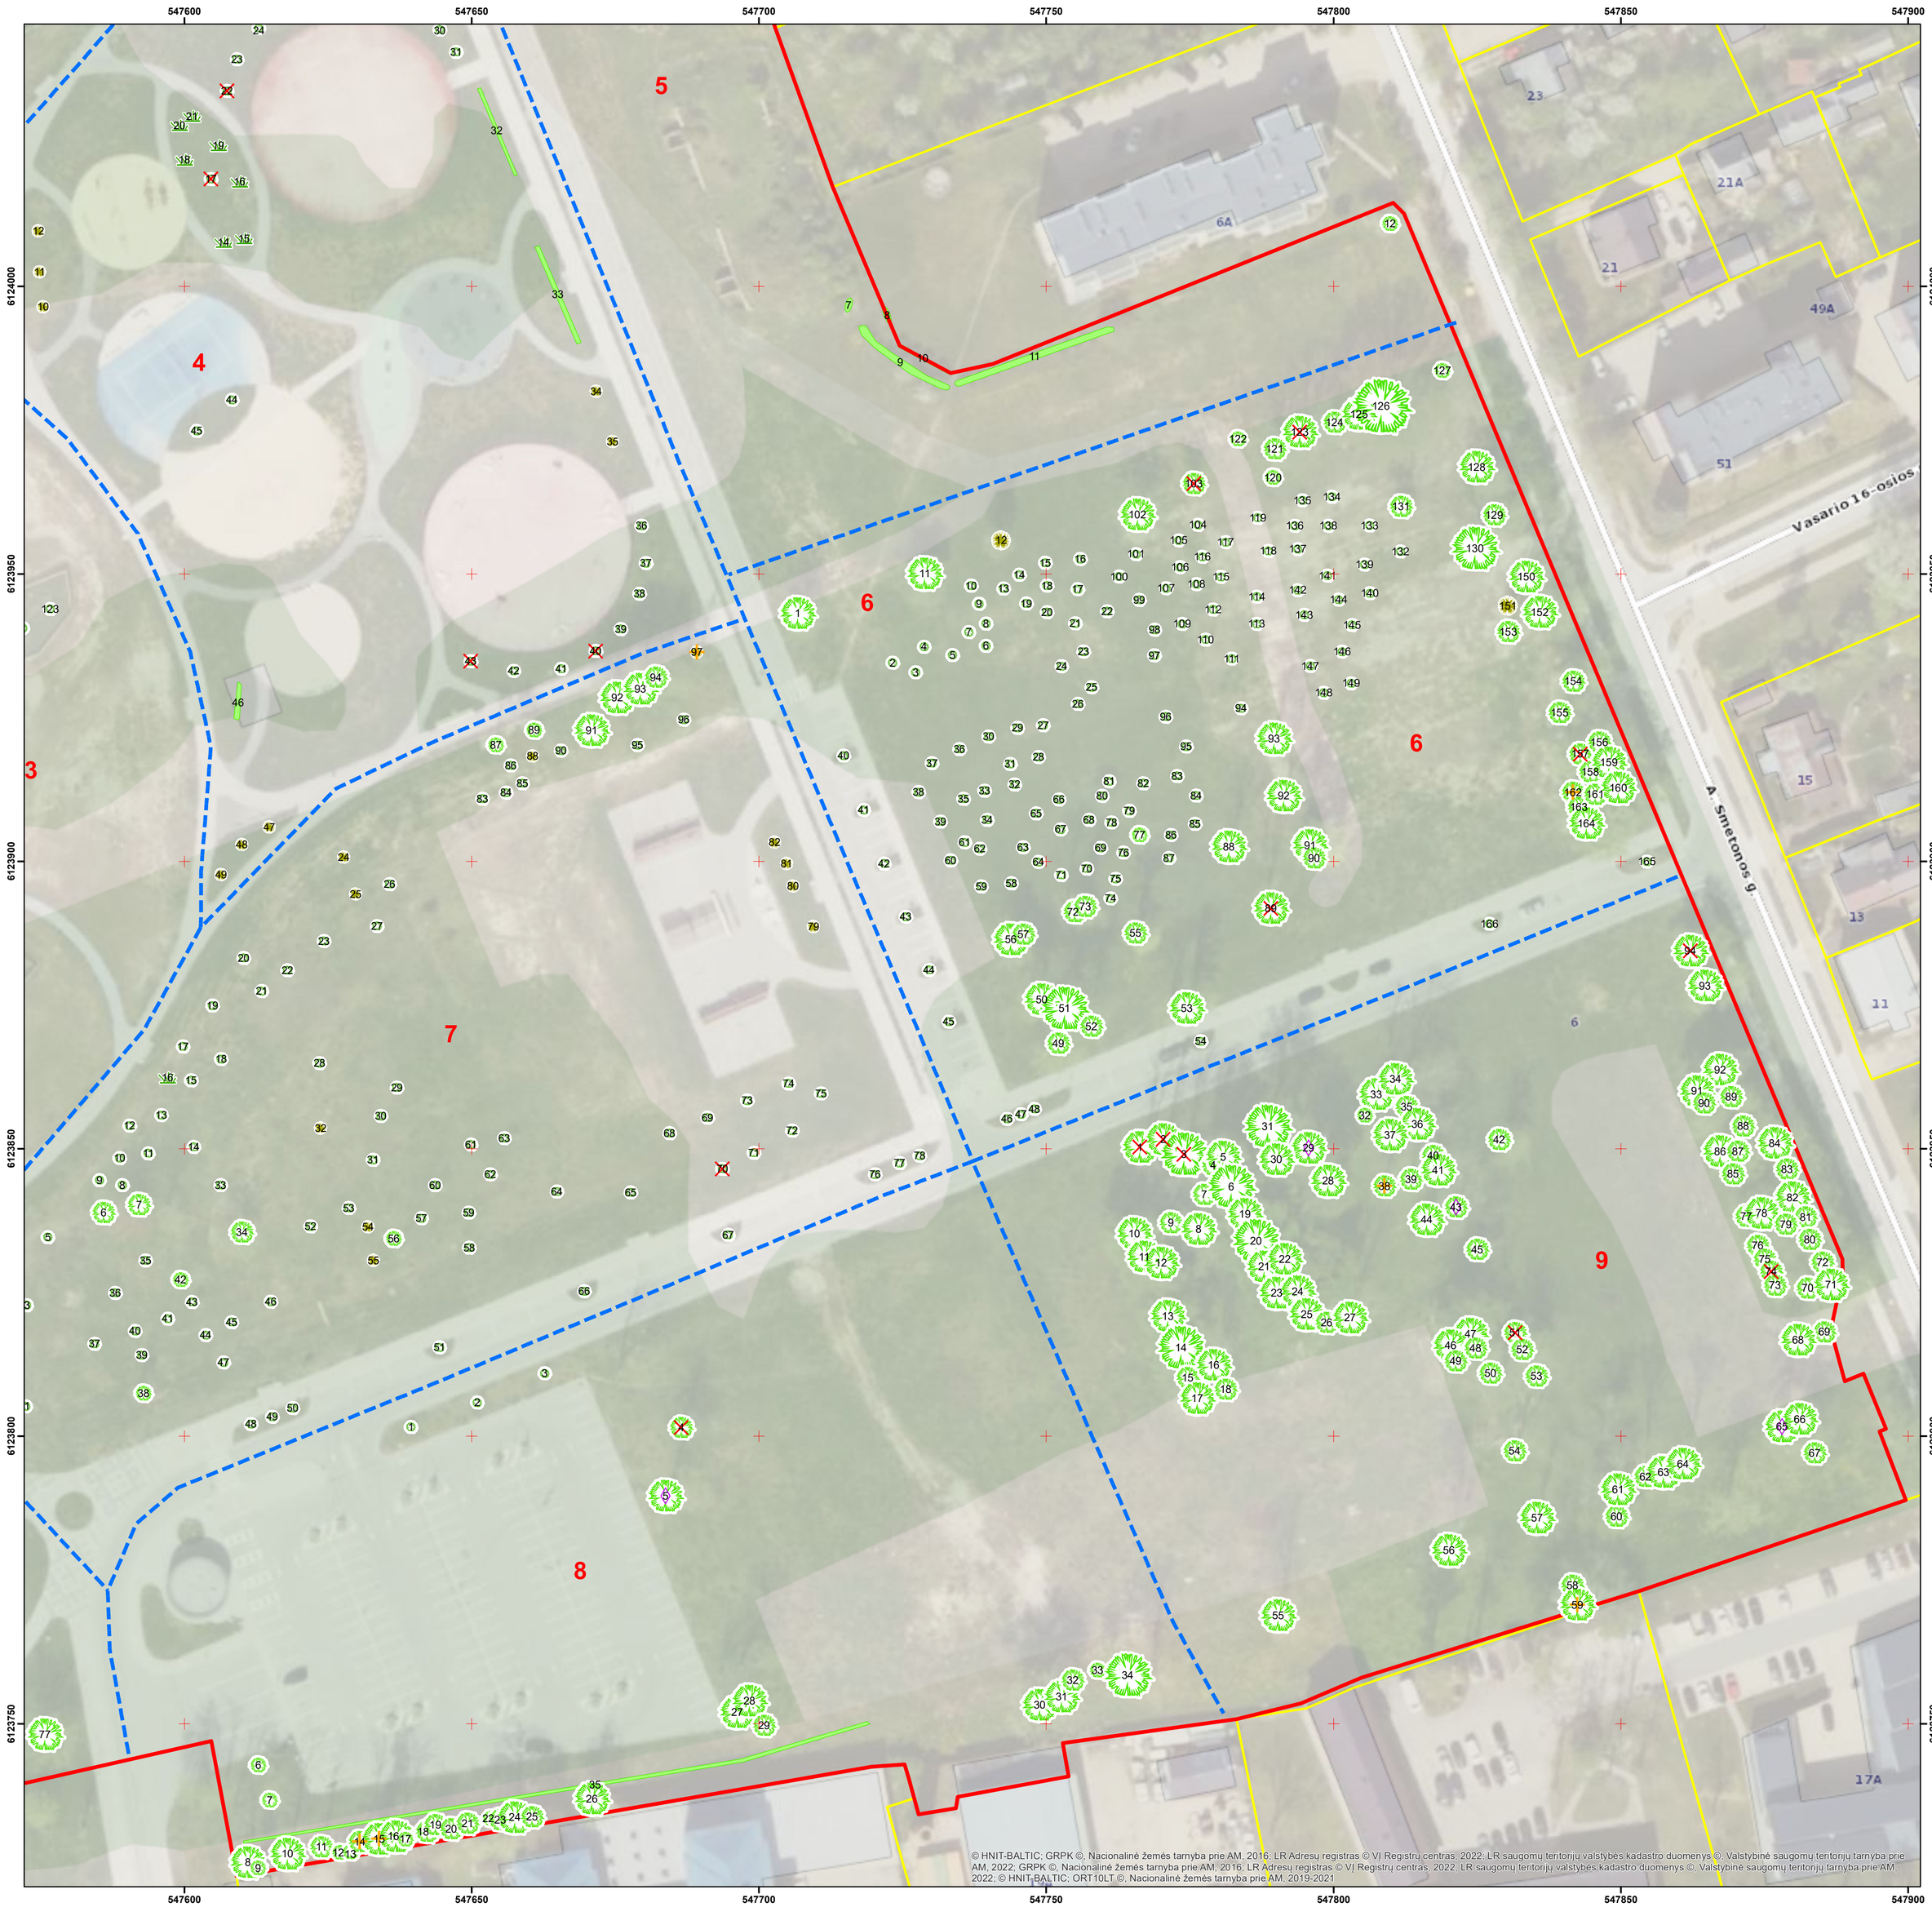

© HNIT-BALTIC; GRPK ©, Nacionalinė žemės tarnyba prie AM, 2016; LR Adresų registras © VĮ Registrų centras, 2022; LR saugomų teritorijų valstybės kadastro duomenys ©, Valstybinė saugomų teritorijų tarnyba prie AM, 2022; GRPK ©, Nacionalinė žemės tarnyba prie AM, 2016; LR Adresų registras © VĮ Registrų centras, 2022; LR saugomų teritorijų valstybės kadastro duomenys ©, Valstybinė saugomų teritorijų tarnyba prie AM, 2022; © HNIT-BALTIC; ORT10LT ©, Nacionalinė žemės tarnyba prie AM, 2019-2021

GIS-Centras

M 1 : 600

UAB „Želdynų vizija" , 2025

Projekto vadovas dr. Julius Bačkaitis