


UKMERGĖS M., ŠVENTOSIOS UPĖS PAKRANTĖS (Gruodžio 17-osios g. dalyje) ŽELDINIAI

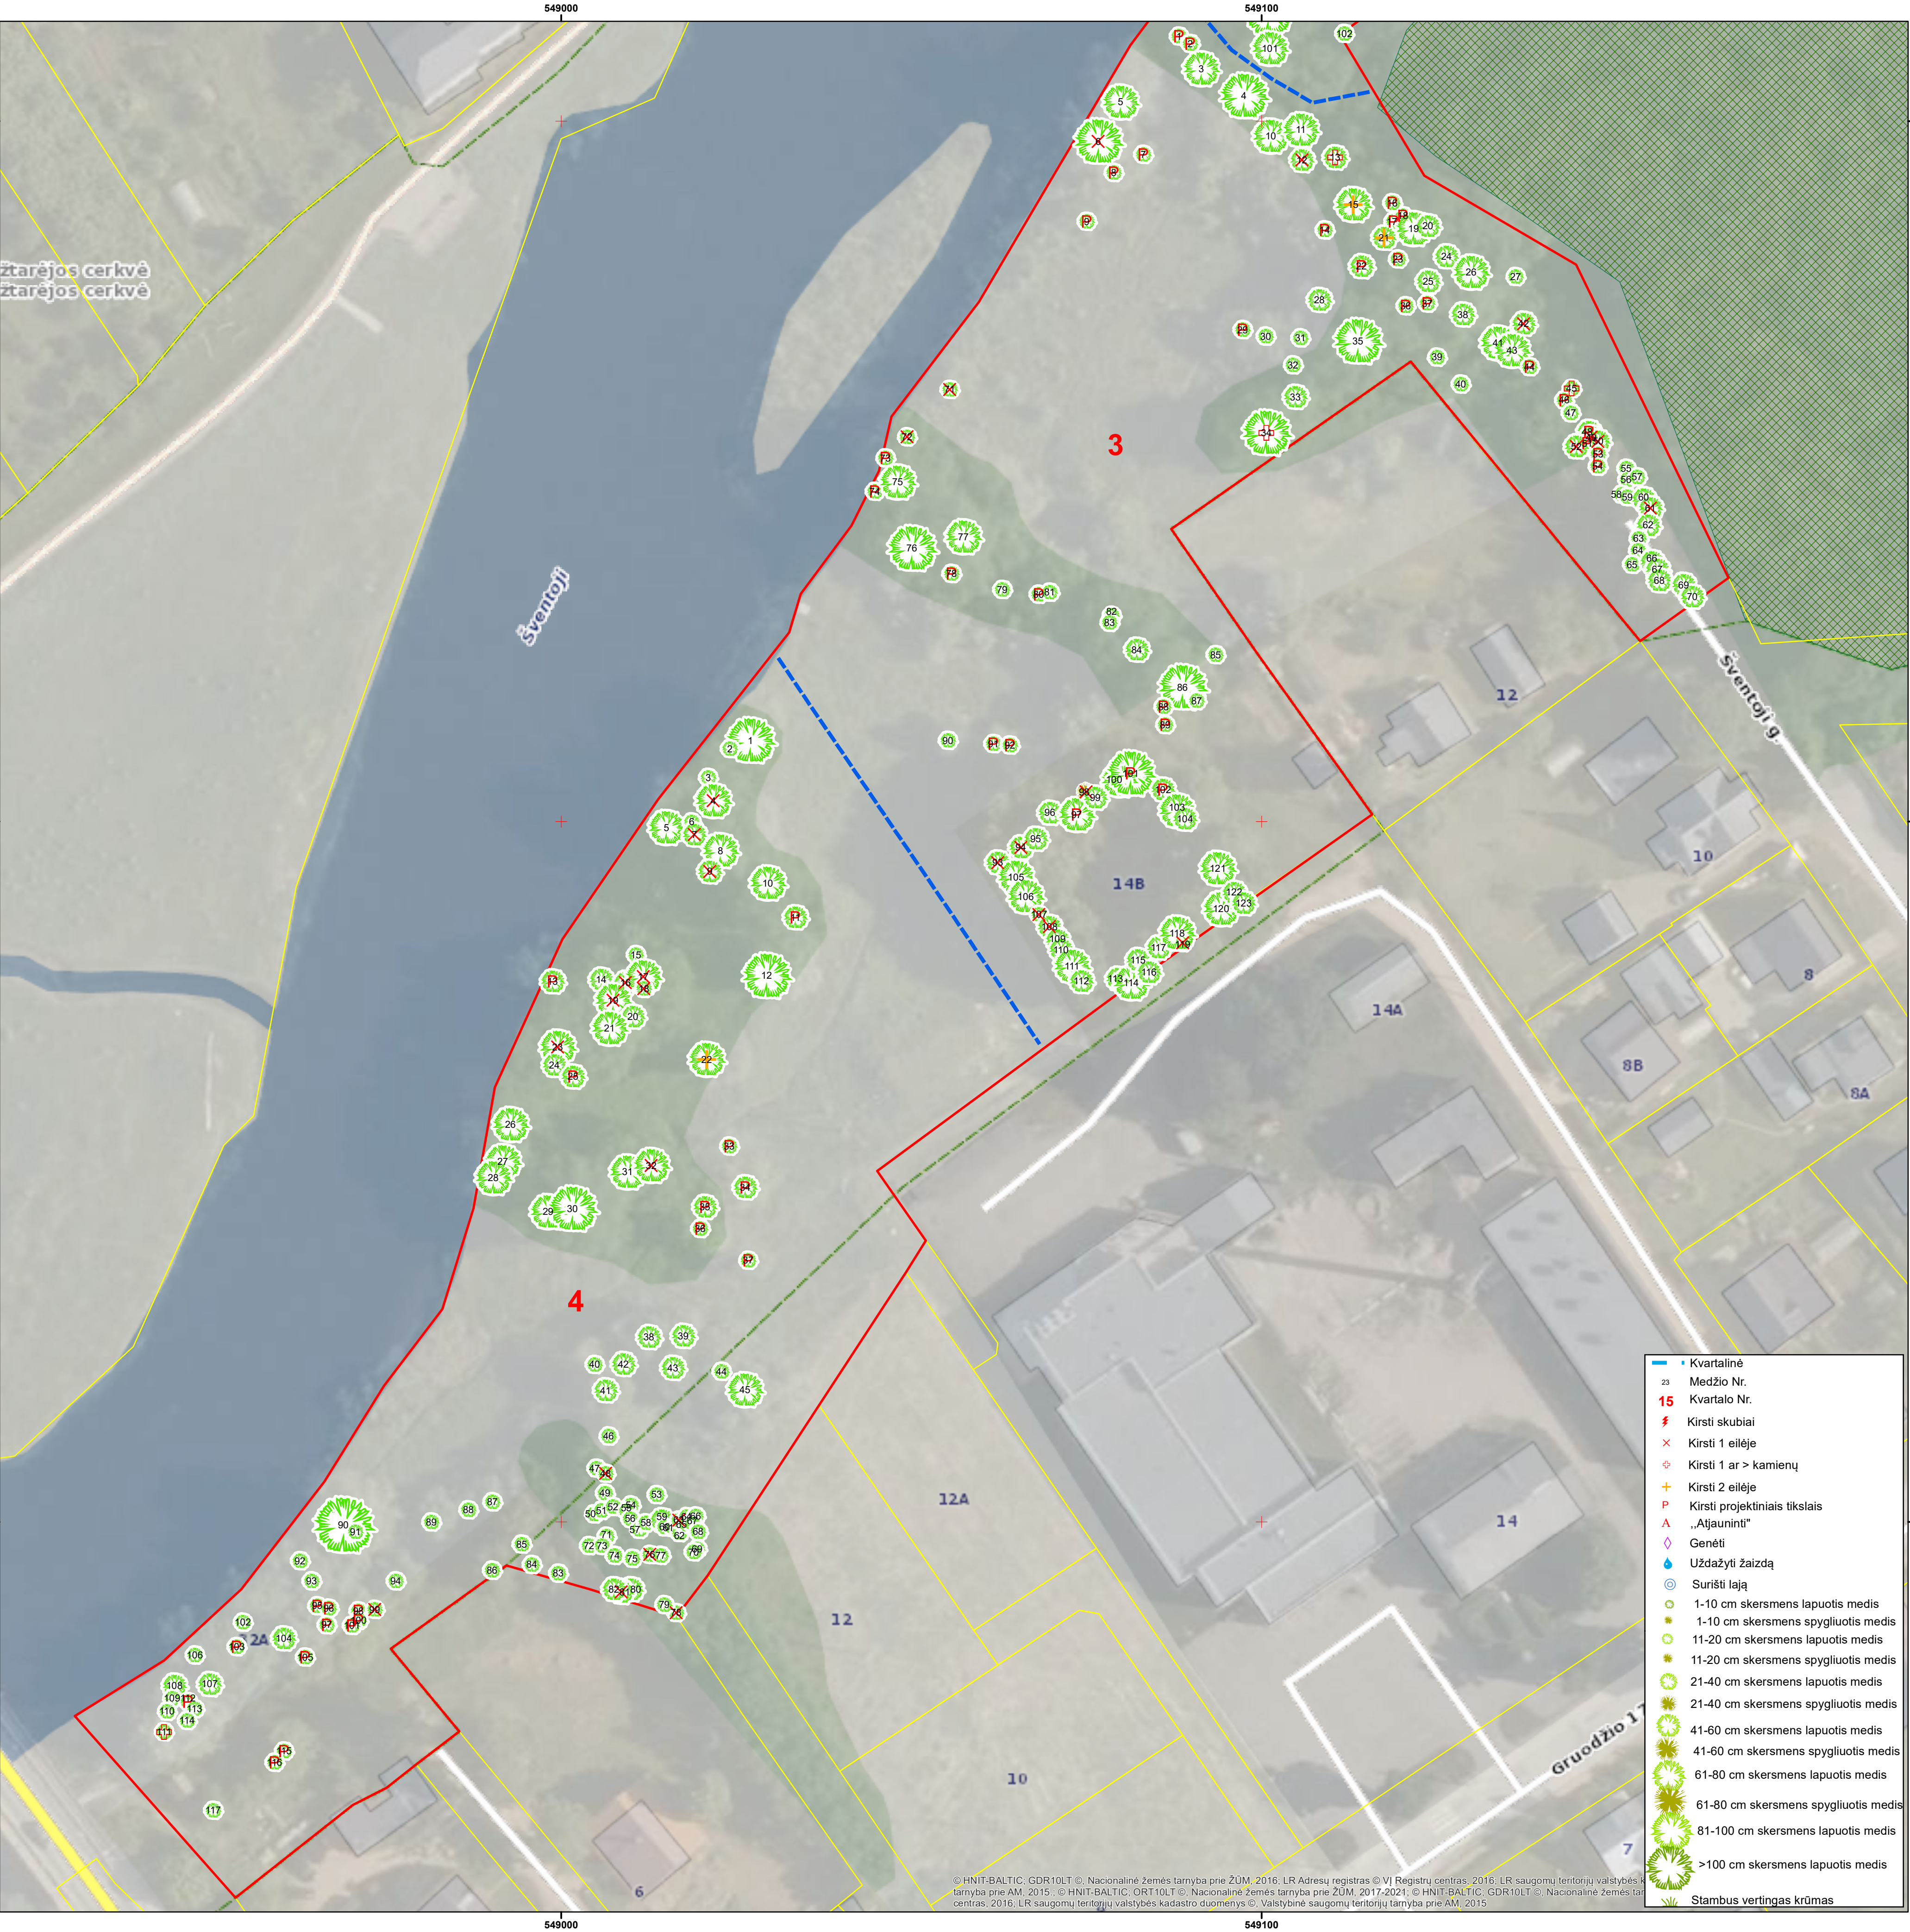

M 1 : 500



UAB „Želdynų vizija“, 2024
Projekto vadovas dr. Julius Bačkaitis