


UKMERGĖS M., ŠVENTOSIOS UPĖS PAKRANTĖS (Paupio g. dalyje) ŽELDINIAI

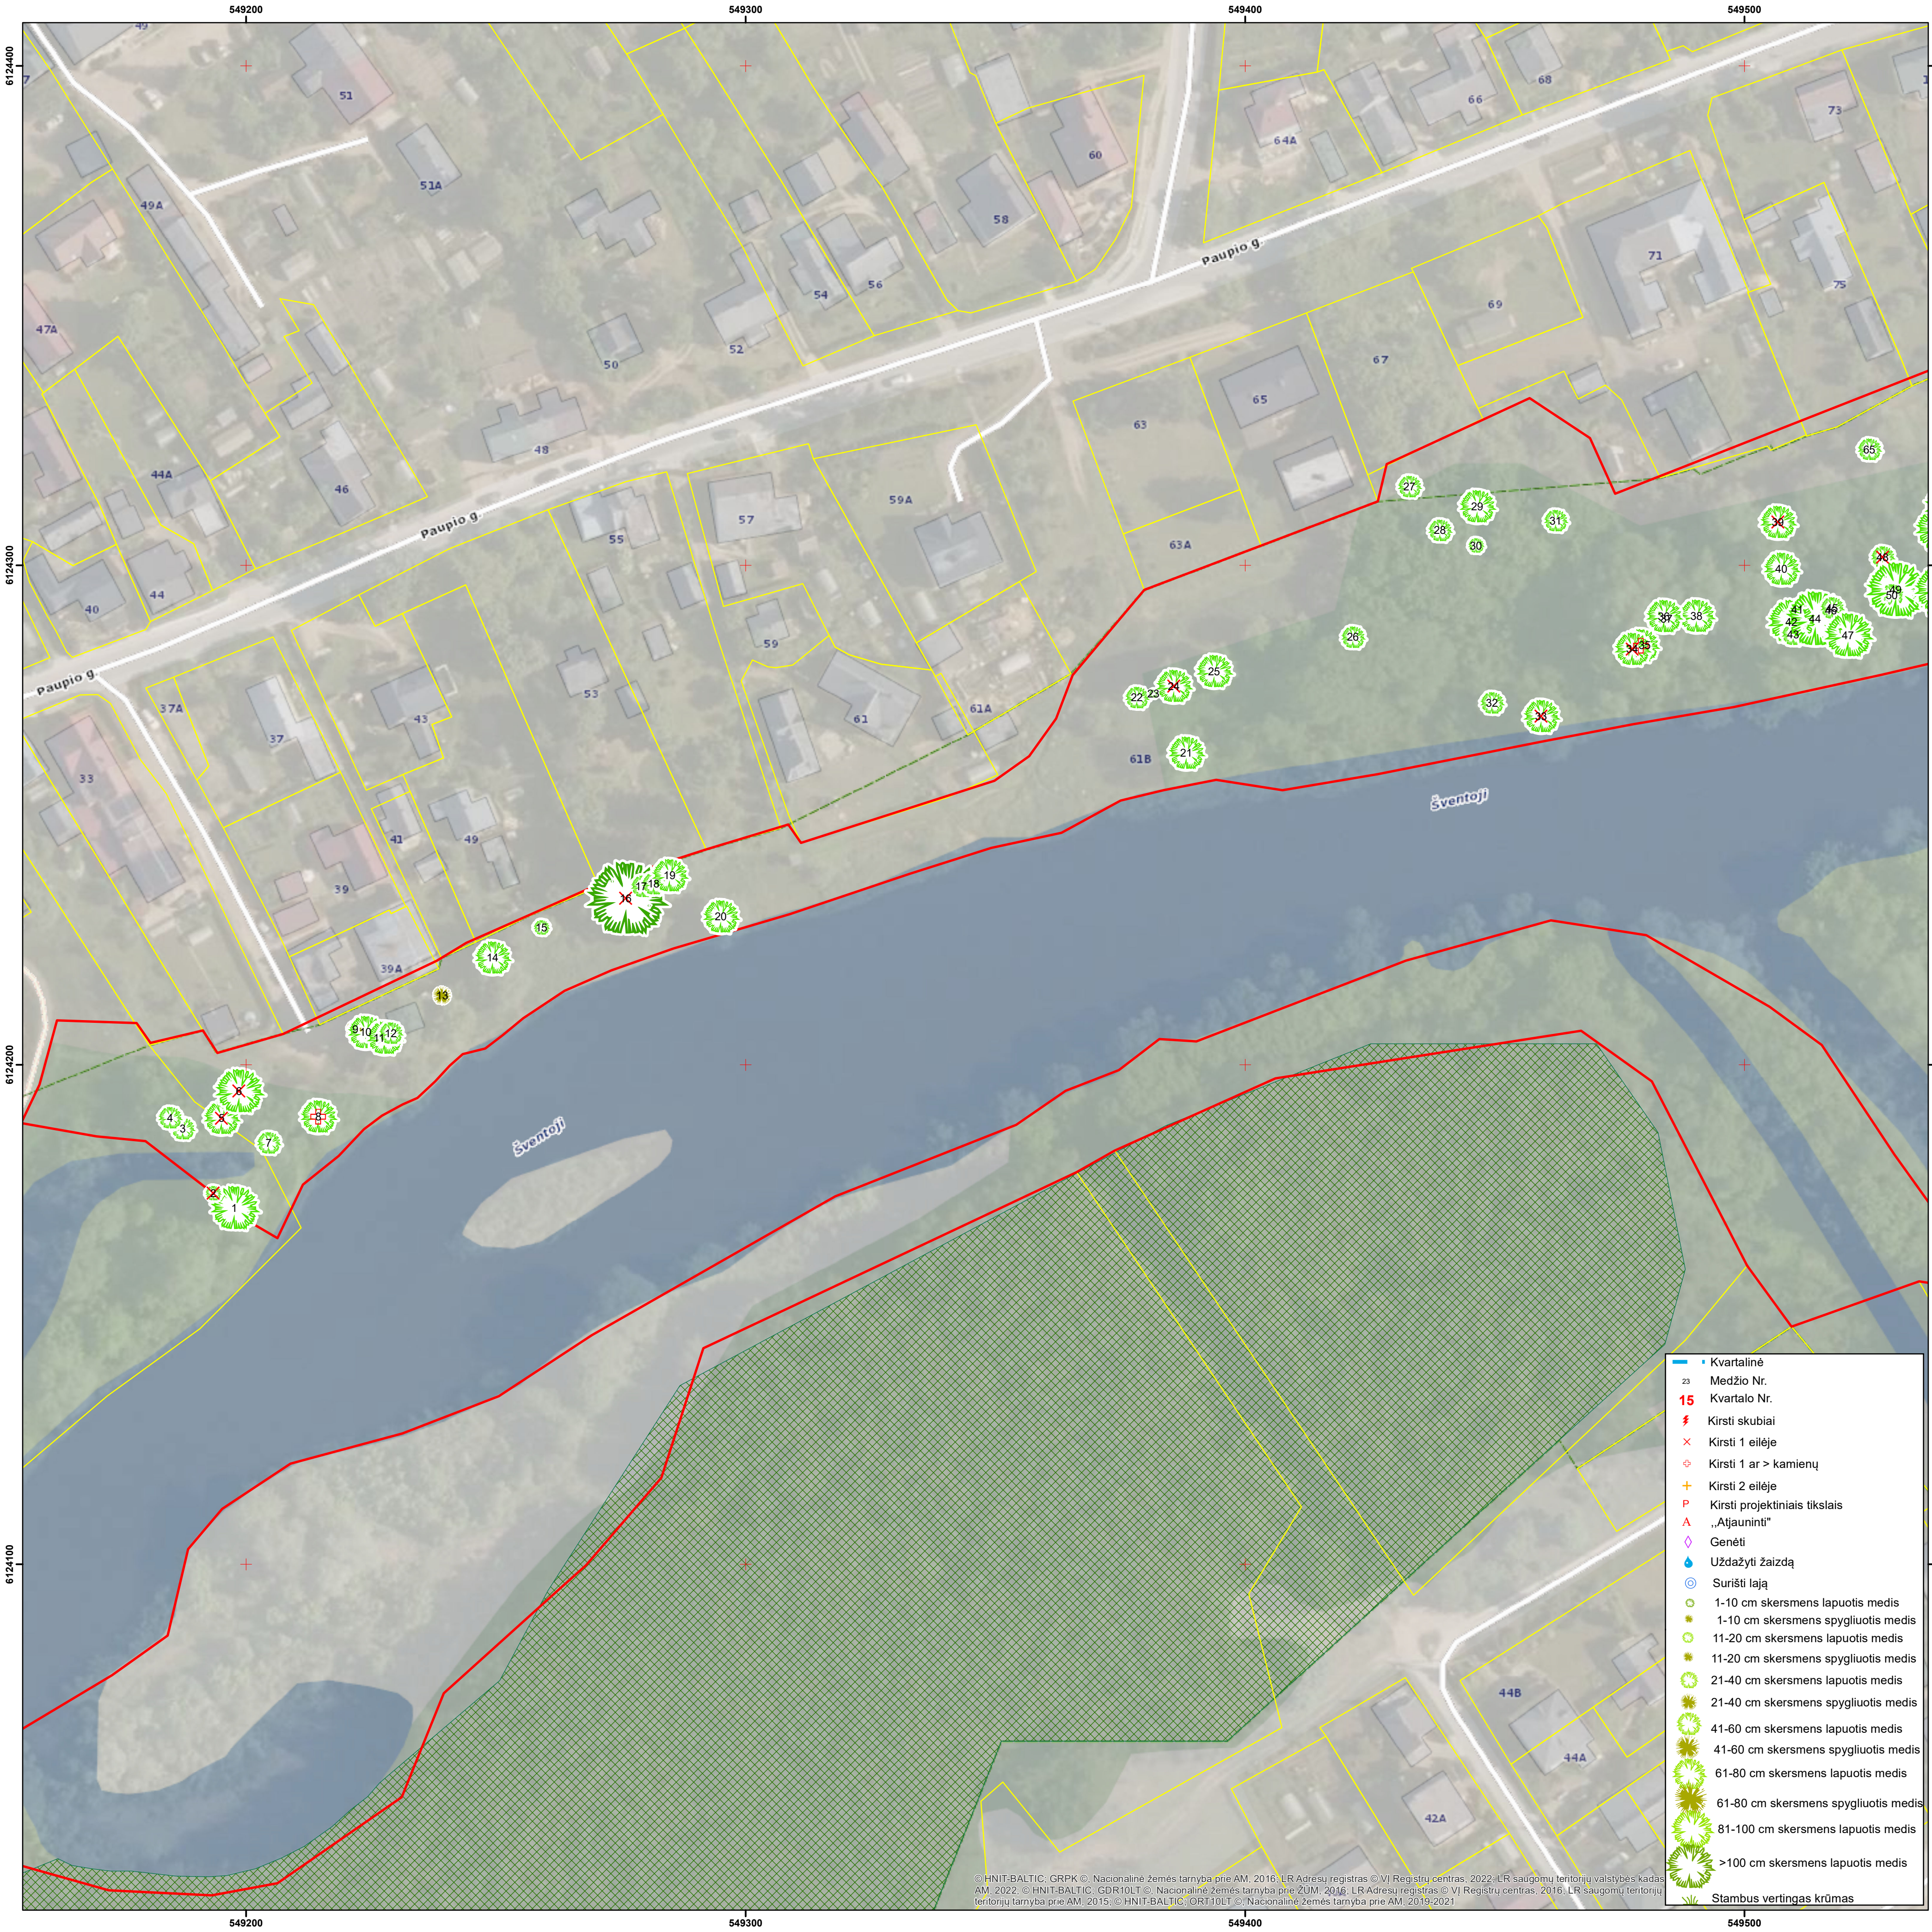

© HNIT-BALTIC, GRPK © Nacionalinė žemės tarnyba prie AM, 2016, LR Adresų registras © VI Registrų centras, 2022, LR saugomų teritorijų valstybės kadastras © AM, 2022, © HNIT-BALTIC, GDR10LT © Nacionalinė žemės tarnyba prie ŽŪM, 2016, LR Adresų registras © VI Registrų centras, 2016, LR saugomų teritorijų valstybės kadastras © AM, 2015, © HNIT-BALTIC, ORT10LT © Nacionalinė žemės tarnyba prie AM, 2019/2021



M 1 : 700



UAB „Želdynų vizija“, 2024
Projekto vadovas dr. Julius Bačkaitis