


ŠVENTUPĖS DVARO PARKAS

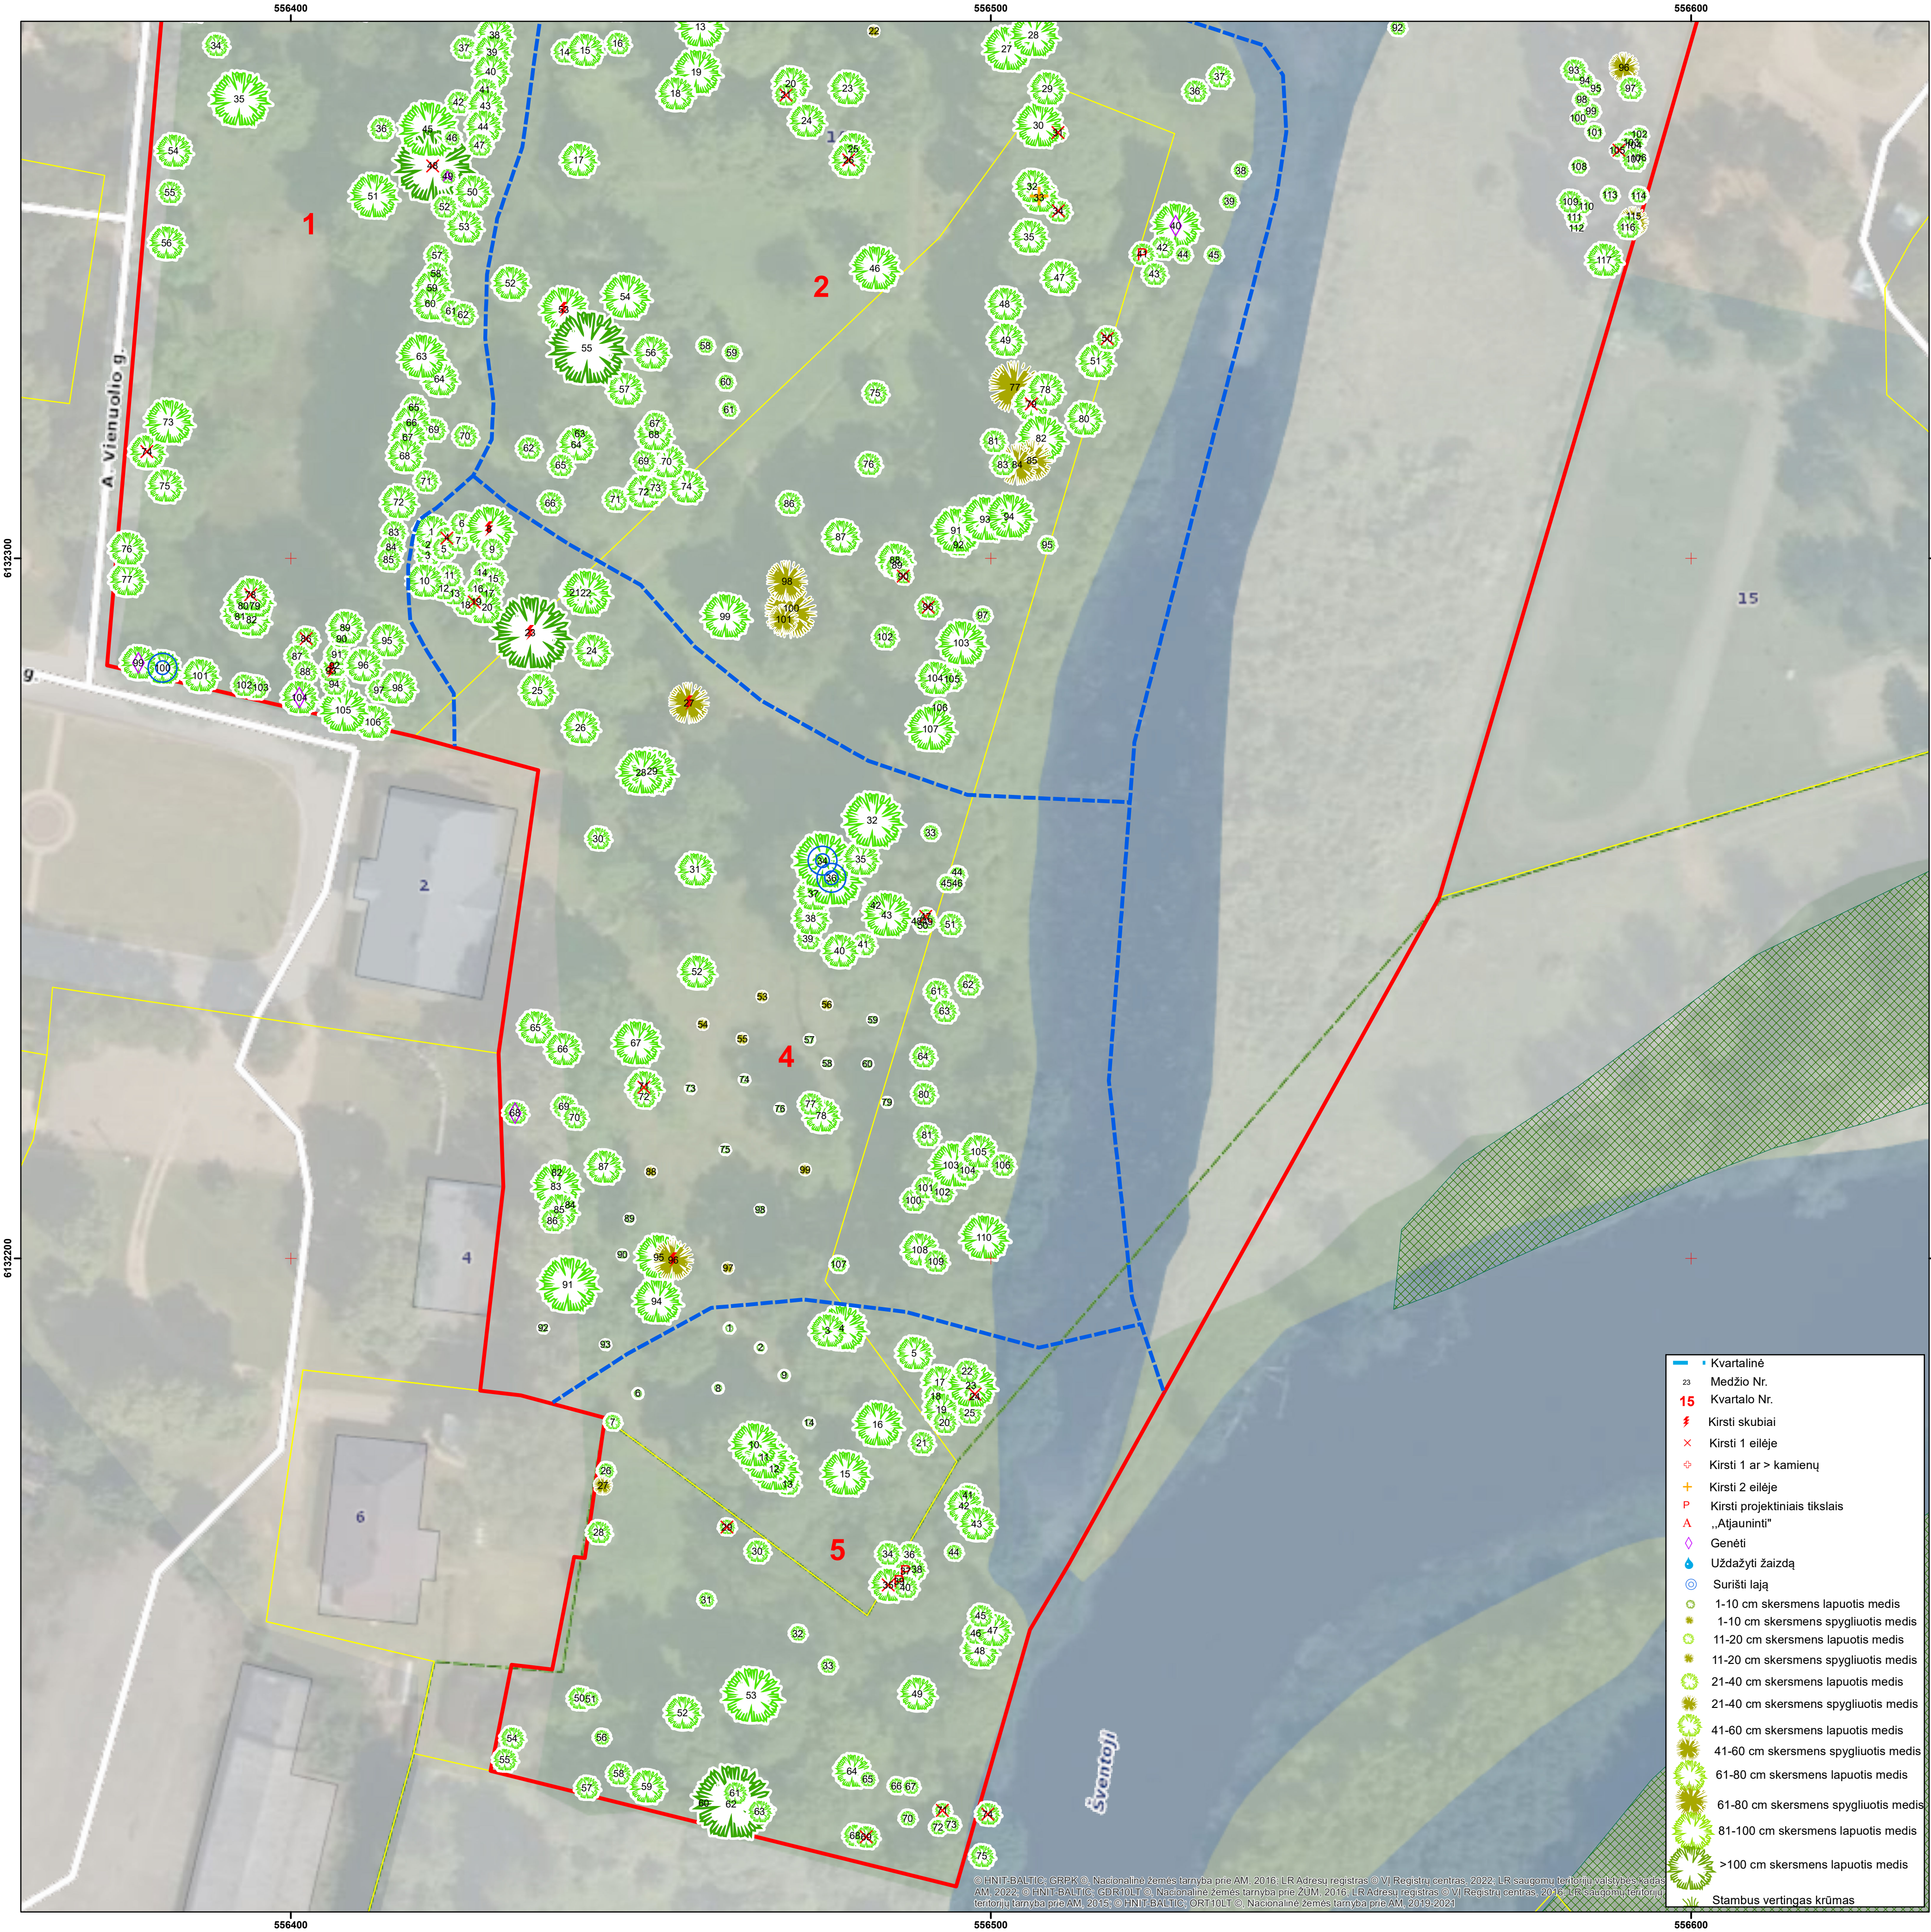

M 1 : 500



UAB „Želdynų vizija“, 2024
Projekto vadovas dr. Julius Bačkaitis