


UKMERGĖS M., ŠVENTOSIOS UPĖS PAKRANTĖS (Paupio g. dalyje) ŽELDINIAI

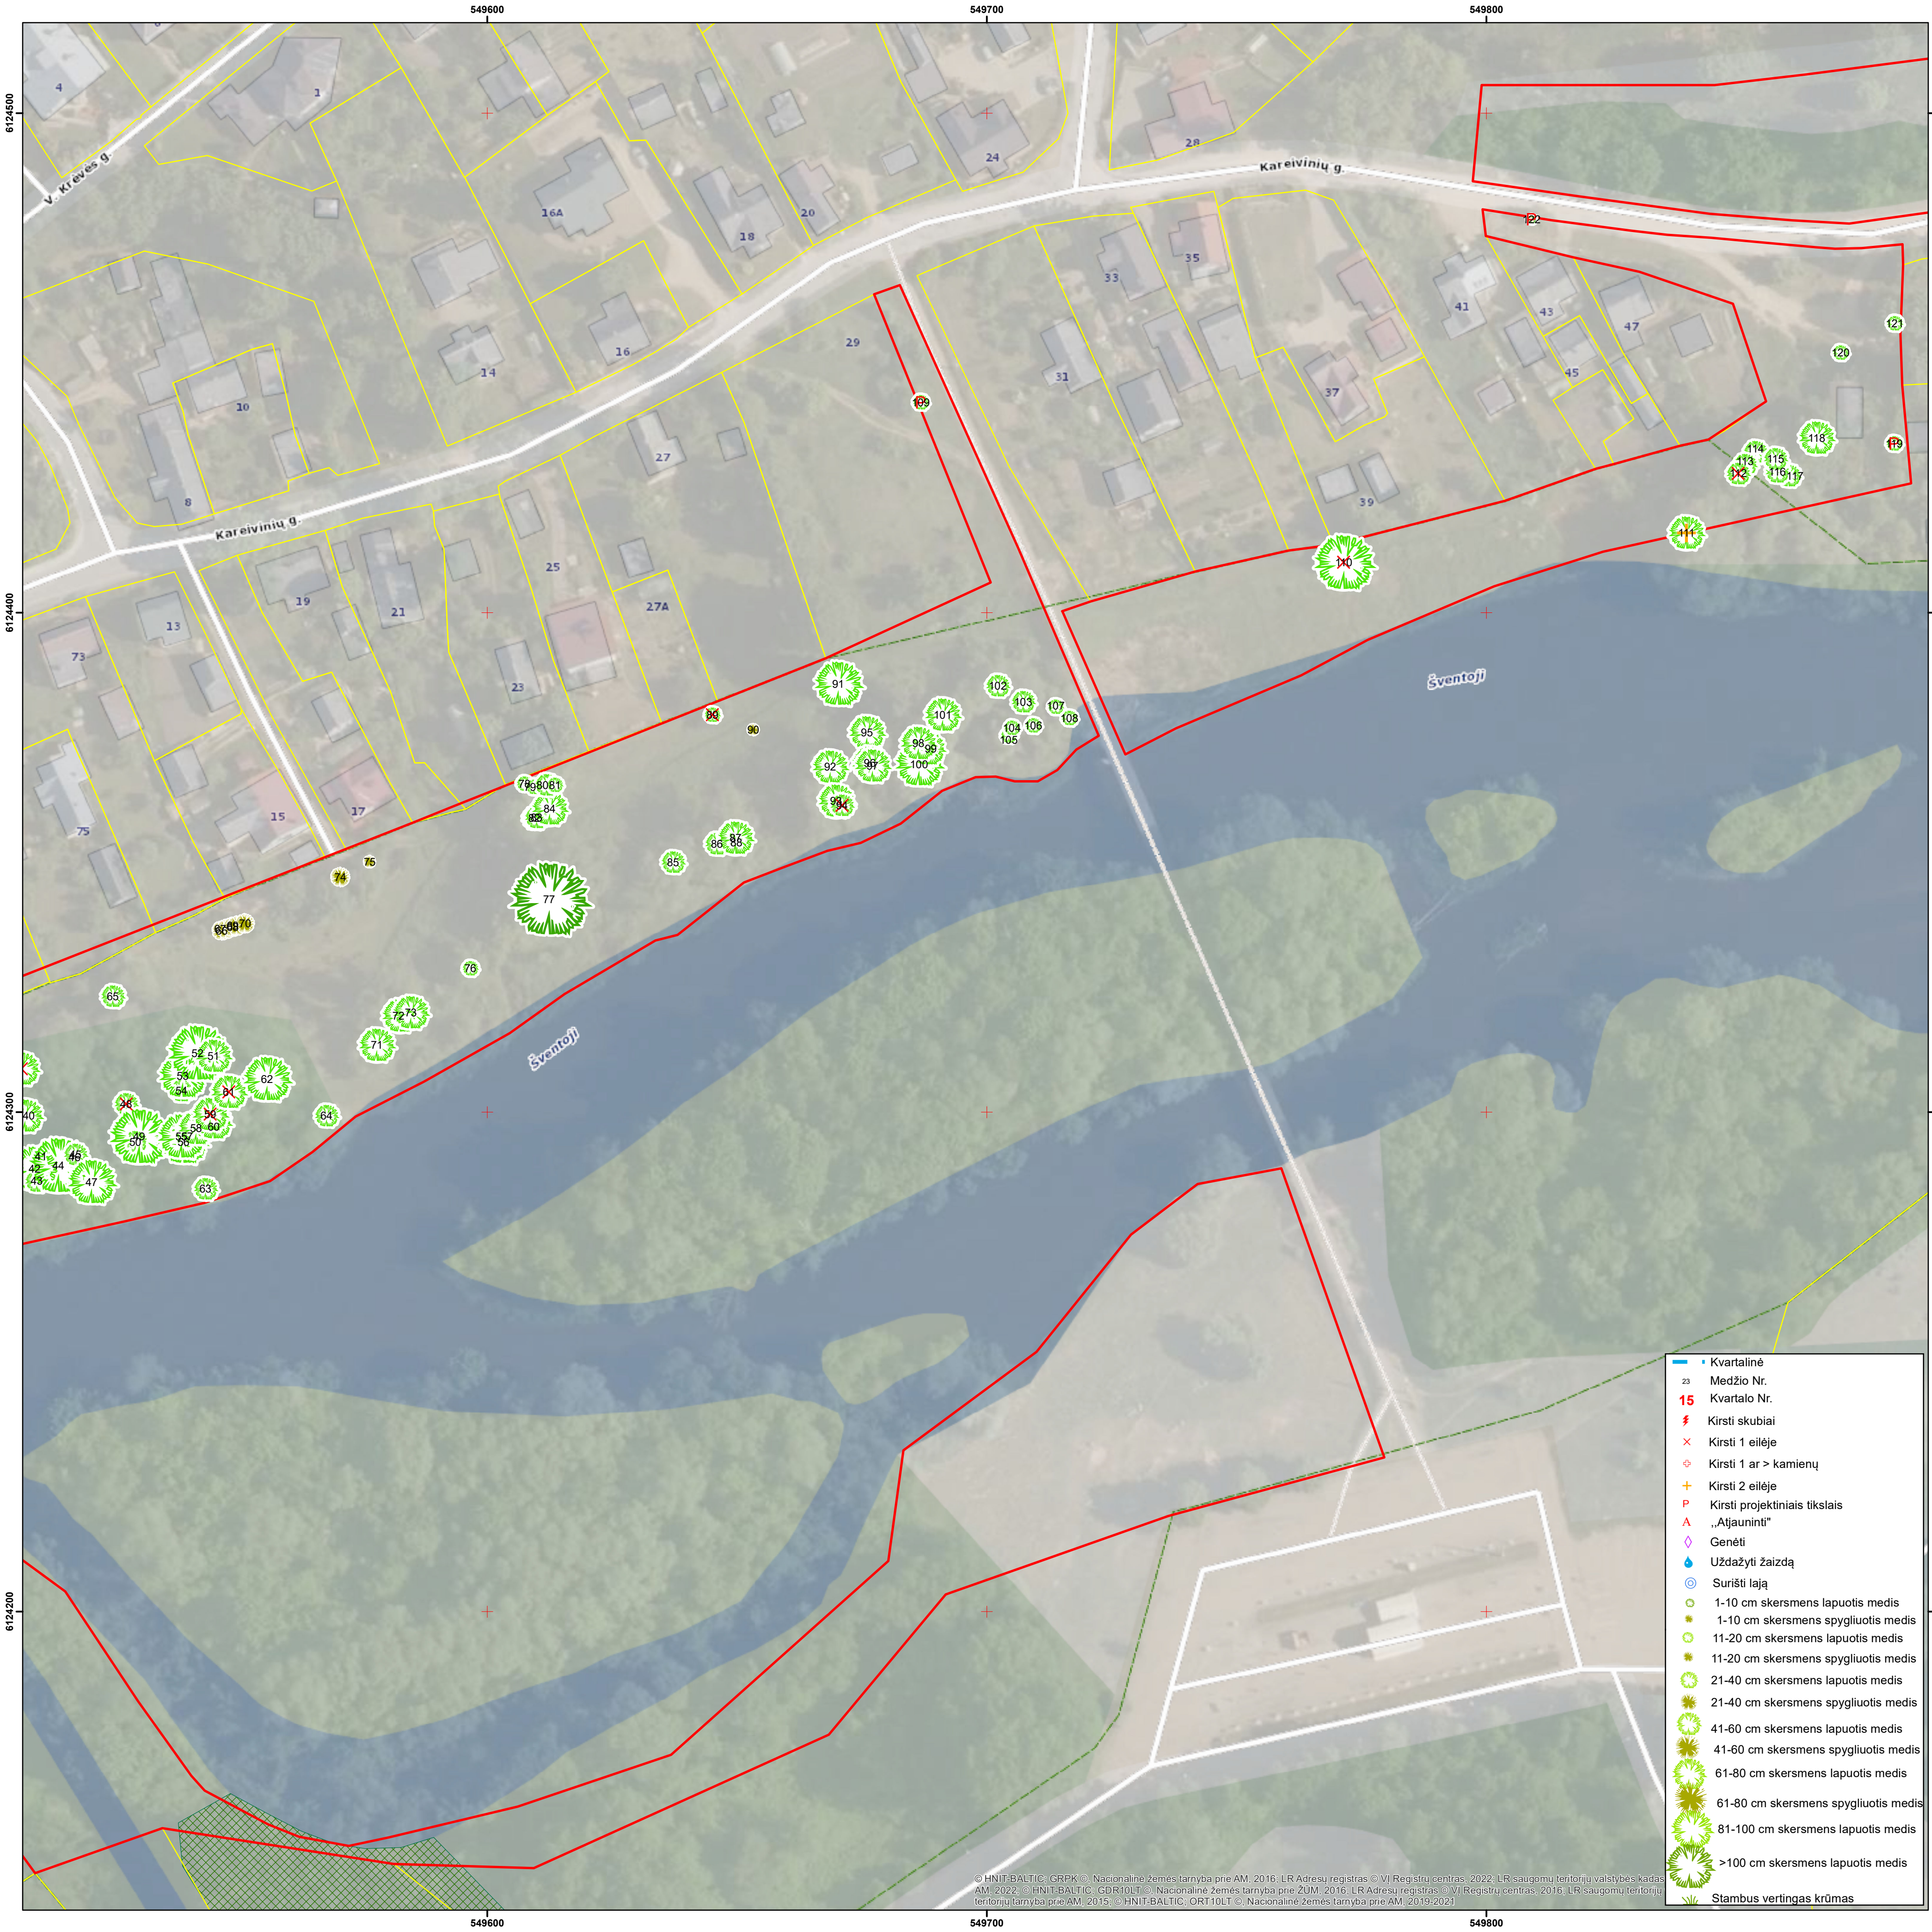

© HNIT-BALTIC, GRPK © Nacionalinė žemės tarnyba prie AM, 2016; LR Adresų registras © VI Registru centras, 2022; LR saugomų teritorijų valstybės kadastras, 2022; © HNIT-BALTIC, GDR10LT © Nacionalinė žemės tarnyba prie ŽŪM, 2016; LR Adresų registras © VI Registru centras, 2016; LR saugomų teritorijų teritorijų tarnyba prie AM, 2015; © HNIT-BALTIC, ORT10LT © Nacionalinė žemės tarnyba prie AM, 2019/2021



M 1 : 700



UAB „Želdynų vizija“, 2024
Projekto vadovas dr. Julius Bačkaitis