


UKMERGĖS M., ŠVENTOSIOS UPĖS PAKRANTĖS (Gruodžio 17-osios g. dalyje) ŽELDINIAI

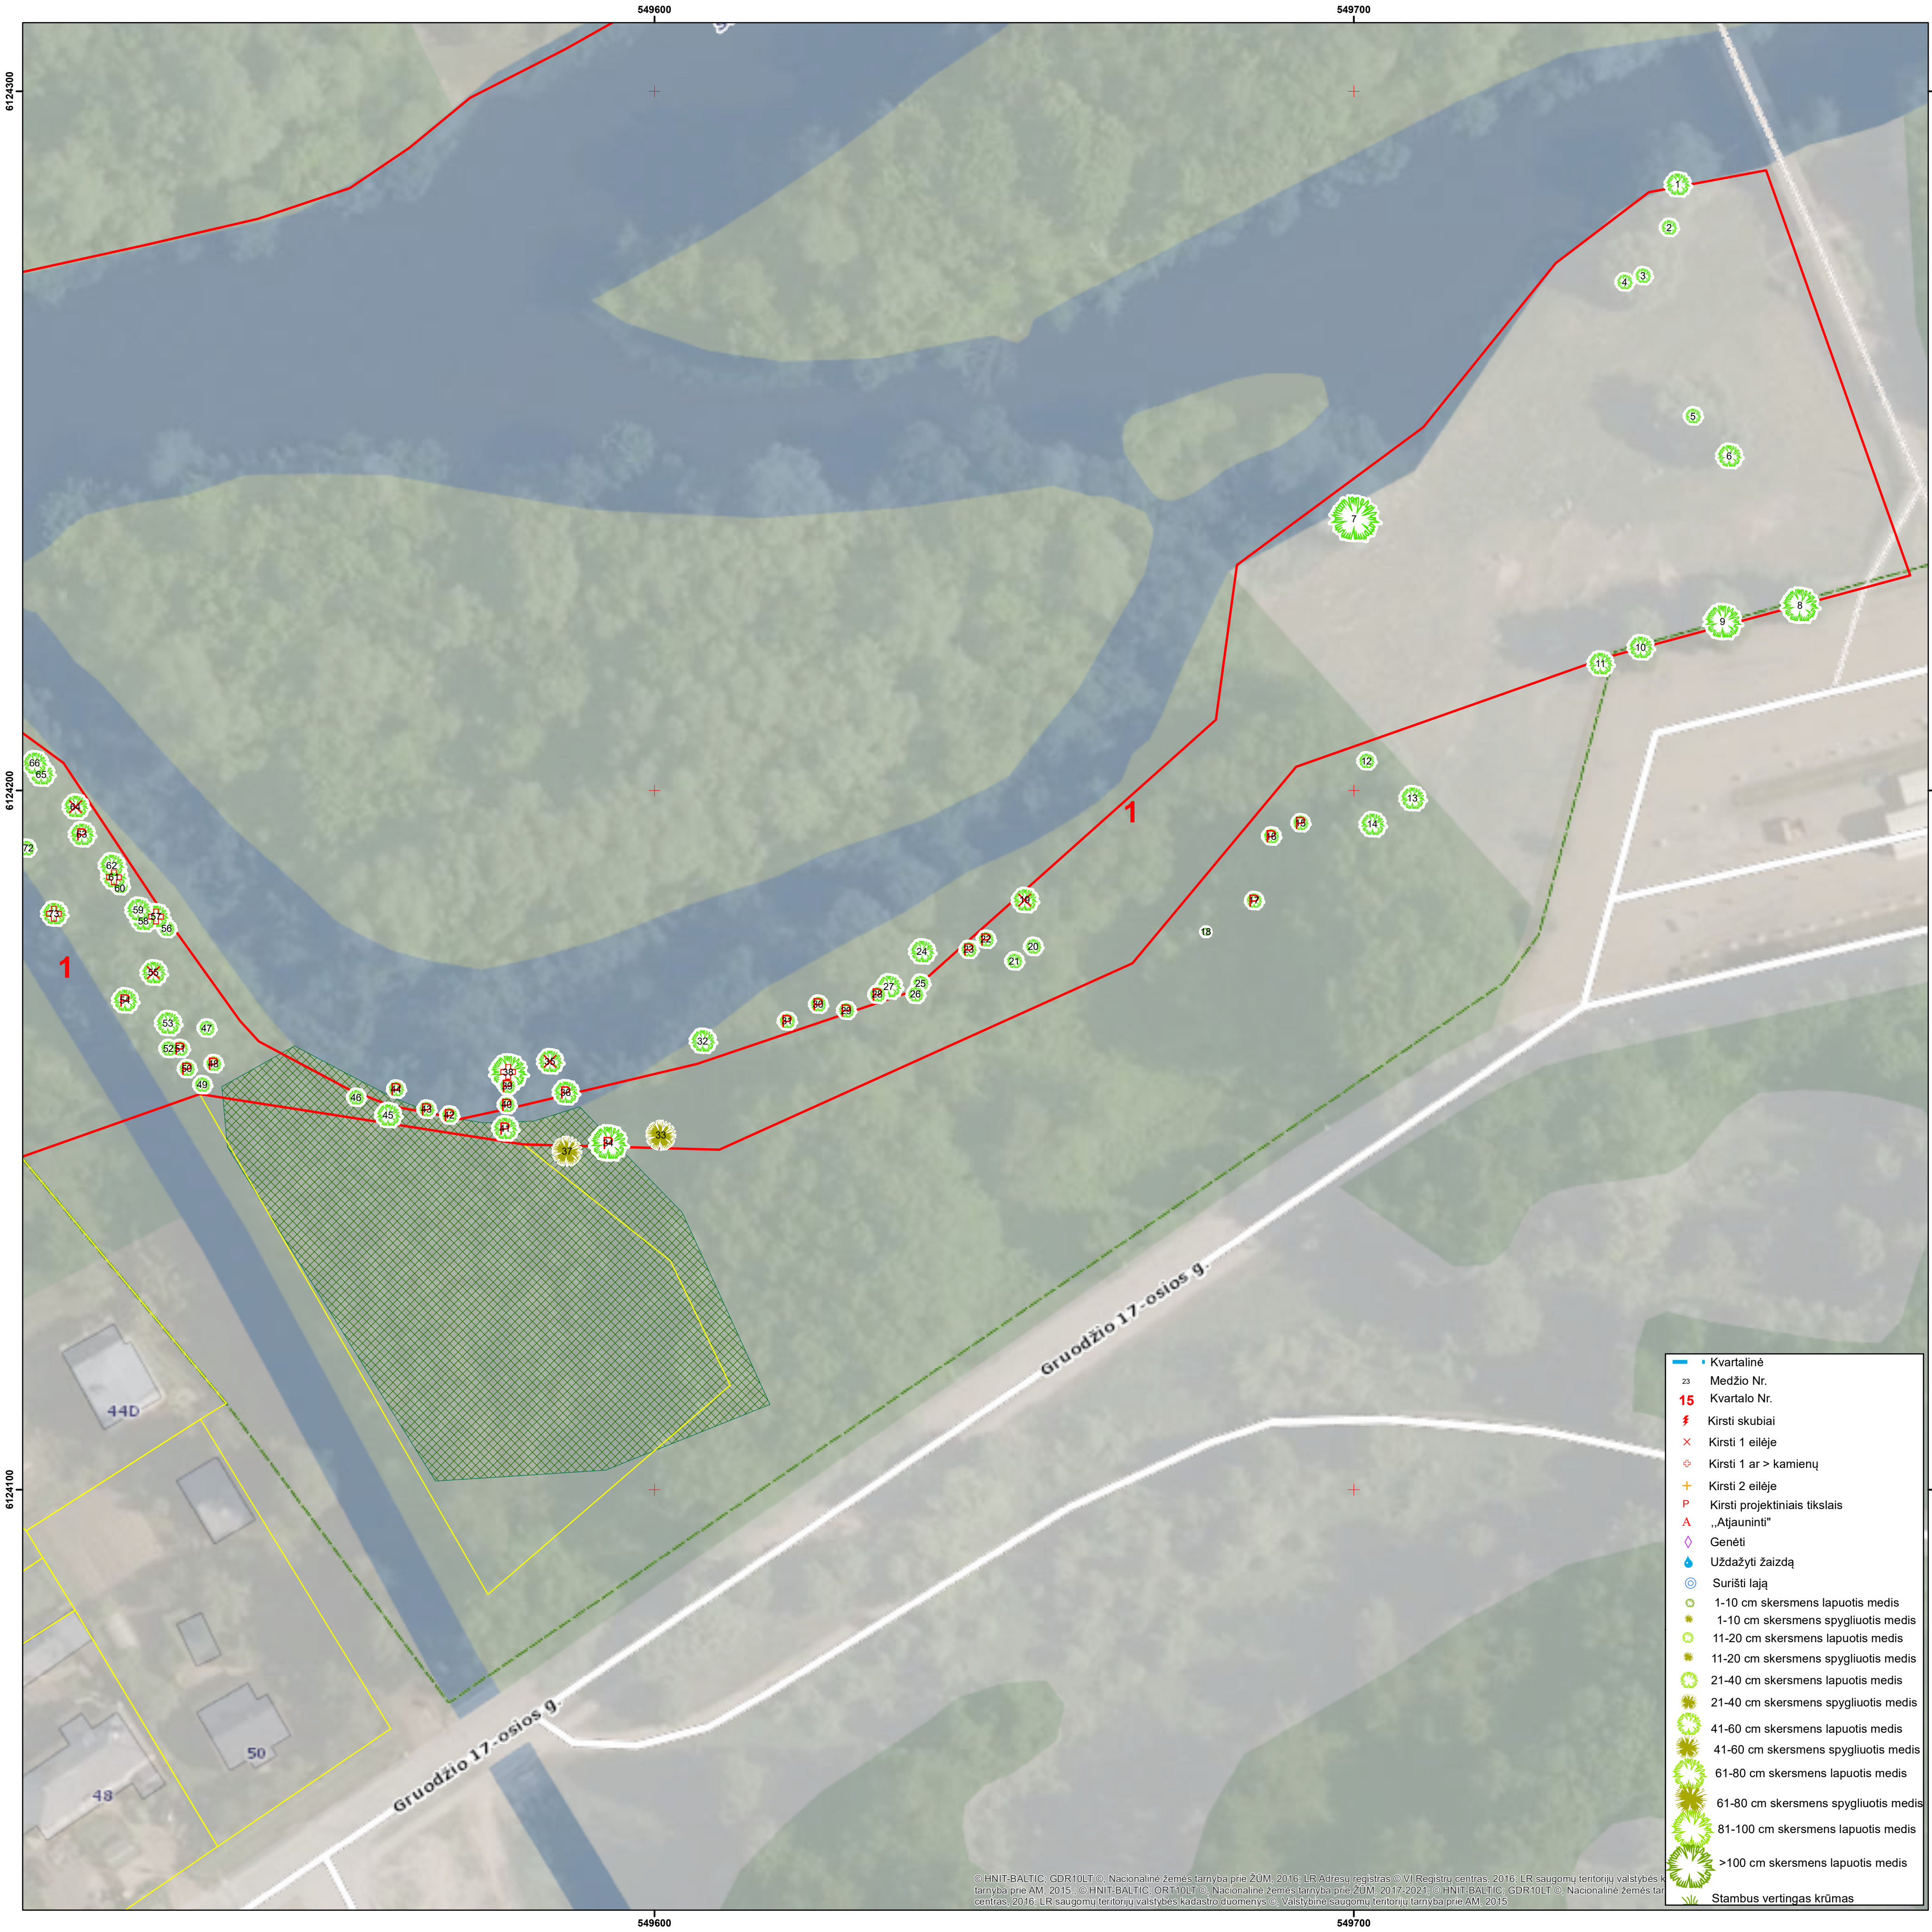

© HNIT-BALTIC, GDR10LT © Nacionalinė žemės tarnyba prie ŽŪM, 2016, LR Adresų registras © VĮ Registrų centras, 2016, LR saugomų teritorijų valstybės tarnyba prie AM, 2015 - © HNIT-BALTIC, ORT10LT © Nacionalinė žemės tarnyba prie ŽŪM, 2017-2021 © HNIT-BALTIC, GDR10LT © Nacionalinė žemės tarnyba prie AM, 2015 - © HNIT-BALTIC, GDR10LT © Nacionalinė žemės tarnyba prie AM, 2015 - © HNIT-BALTIC, GDR10LT © Nacionalinė žemės tarnyba prie AM, 2015



M 1 : 500



UAB „Želdynų vizija“, 2024
Projekto vadovas dr. Julius Bačkaitis