




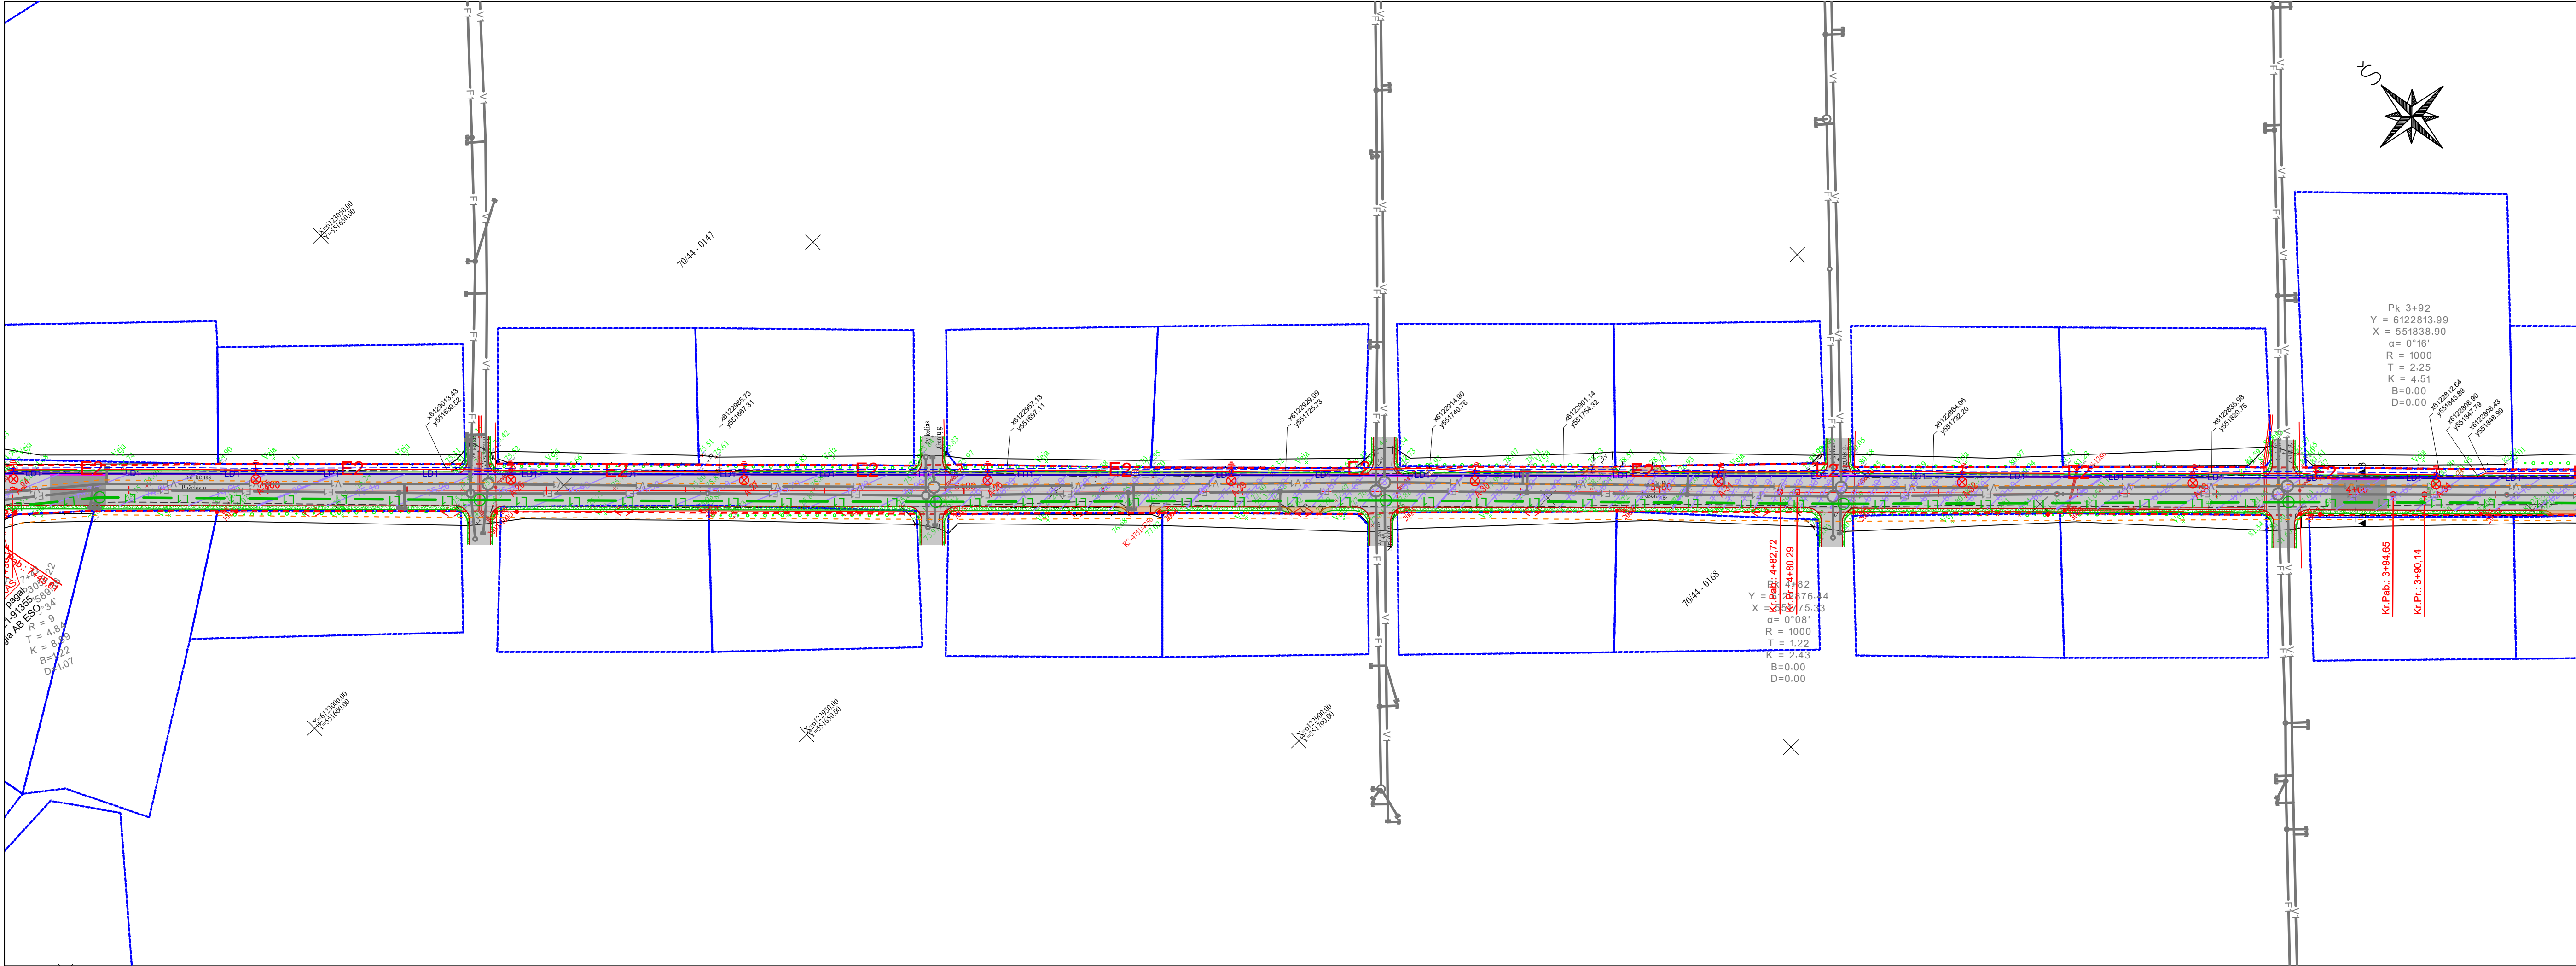


SUTARTINIAI ŽYMĖJIMAI:						
	- kadastriniais matavimais suformuotos žemės sklypų ribos;					
	- II statinio riba;					
	- projektuojama asfalto dangos konstrukcija keliui (DK 0,1);					
	- projektuojama asfalto dangos konstrukcija nuovažoms;					
	- projektuojama asfalto dangos konstrukcija iškilieams greičio mažinimo karneliams;					
	- projektuojama žvyro danga nuovažoms į sodybas;					
	- projektuojamas kelkraštis iš skaldažolės;					
	- projektuojamas kelkraštis iš vejų;					
	- projektuojamas gatvės bordiūras 100.30.15, pakilęs 0,10 m;					
	- projektuojamas gatvės bordiūras 100.22.15, pakilęs 0,07 m;					
	- projektuojamas gatvės bordiūras 100.22.15, pakilęs 0,03 m;					
	- projektuojamas važiuojamosios dalies asfalto dangos kraštas;					
	- projektuojamas konstrukcinis drenžas D113/126 vamzdžių;					
	- projektuojamas monolitinis latakas 100.15.13,5;					
	- demotuojami kelio ženklai;					
	- projektuojamas lietaus nuotekų tinklas d300;					
	- projektuojamas lietaus nuotekų šulinys;					
	- projektuojamo lietaus tinklo apsaugos zona;					
Patabos: 1) Statybos darbų metu turi būti įrengtos visos nuovažos, kurios yra esamoje situacijoje; 2) Gretimas UAB "Ukmergės vandenys" projektas įrengiamas atskiru etapu. Visi šuliniai ir kapos bus pakeliami į projektuojamą aukštį.						
DOKUMENTO PAVADINIMAS		DOKUMENTO ŽYMUO		Lapas	Lapy	Laida
Inžinerinių tinklų suvestinis planas M 1:500		RS21-22-PP-NŠ.B-01		2	4	0

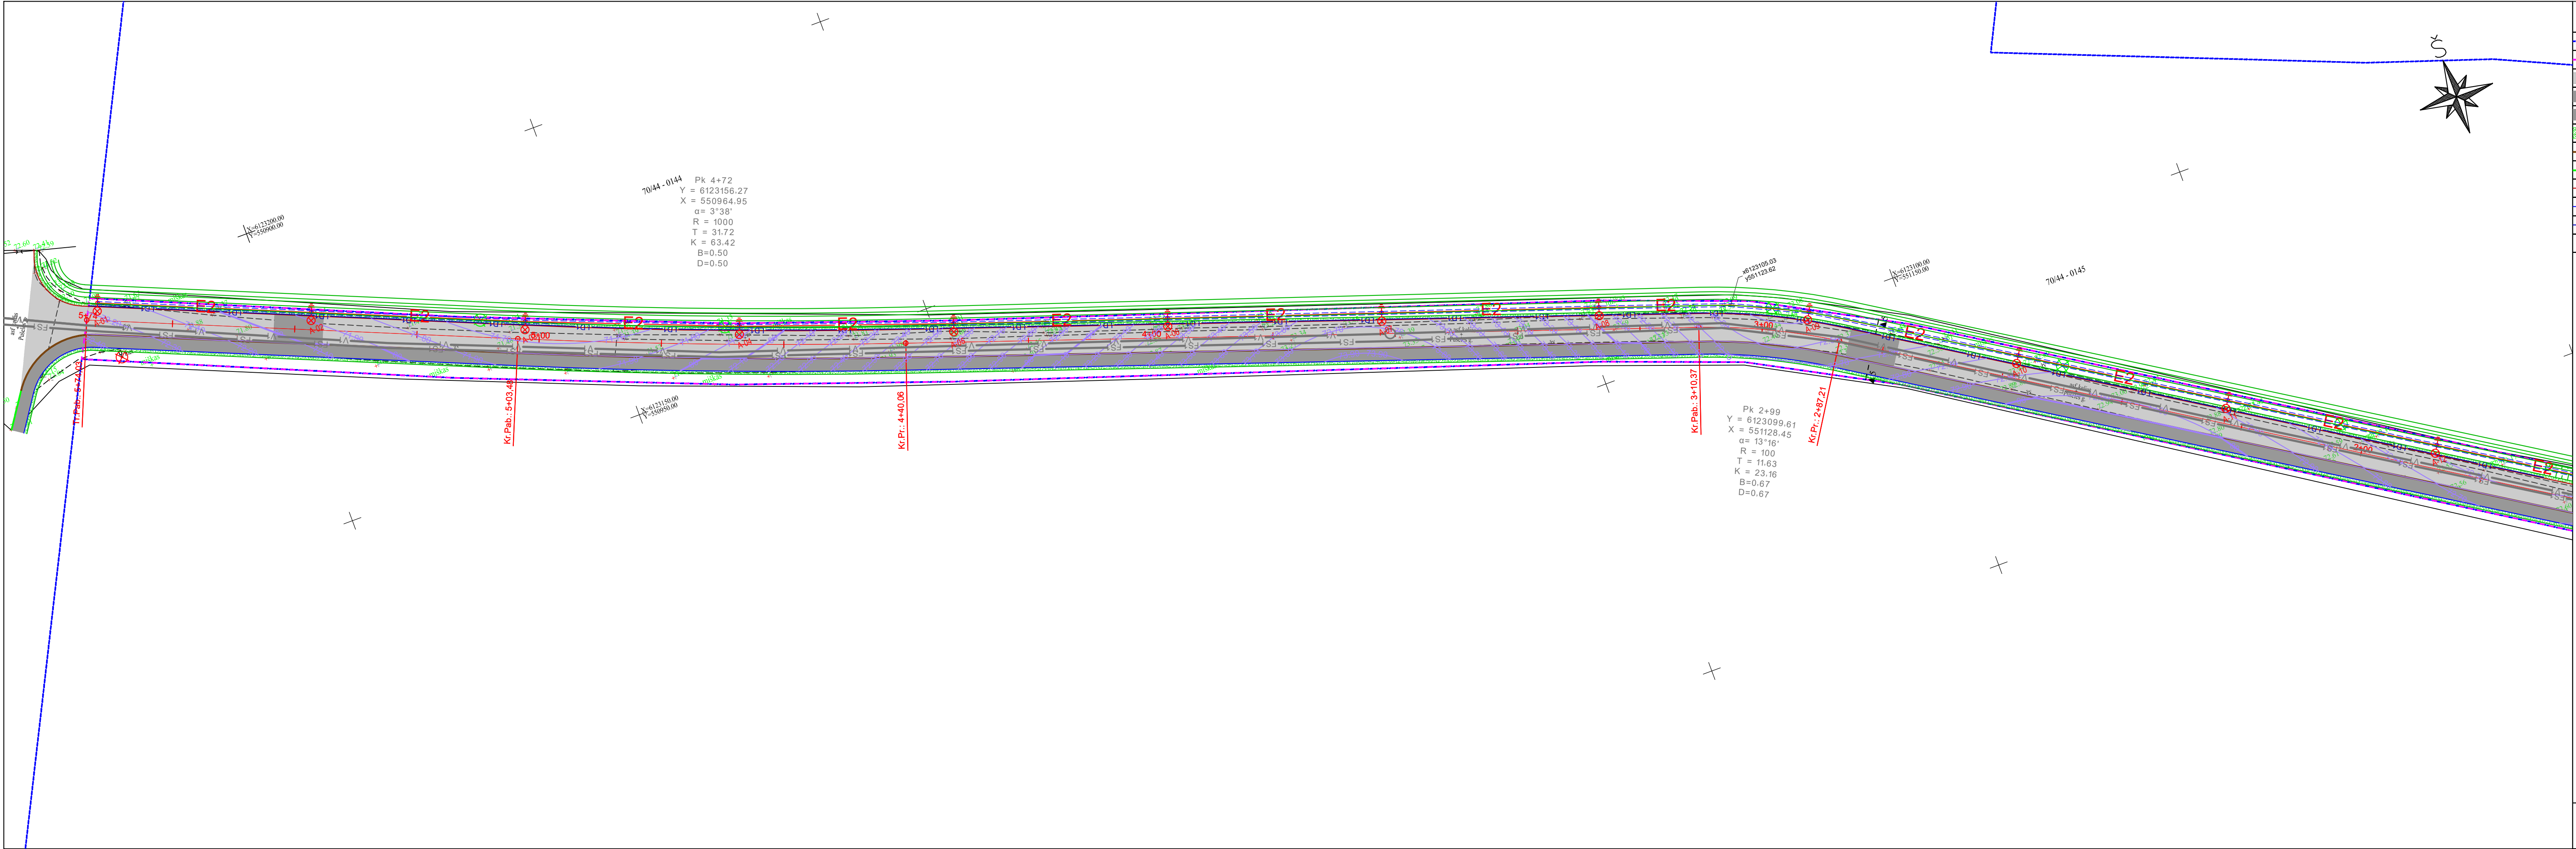

SUTARTINIAI ŽYMĖJIMAI:						
	- kadastriniais matavimais suformuotos žemės sklypų ribos;					
	- I statinio riba;					
	- projektuojama asfalto dangos konstrukcija keliui (DK 0,1);					
	- projektuojama asfalto dangos konstrukcija pėsčiųjų - dviračių takui;					
	- projektuojama asfalto dangos konstrukcija iškilims greičio mažinimo kalneliams;					
	- projektuojamas kelkraštis iš skaldažolės;					
	- projektuojamas gatvės bordiūras 100.30.15, pakilęs 0,10 m;					
	- projektuojamas nužemintas gatvės bordiūras 100.22.15, pakilęs 0,00 m;					
	- projektuojamas važiuojamosios dalies asfalto dangos kraštas;					
	- projektuojamas pėsčiųjų - dviračių tako asfalto dangos kraštas;					
	- projektuojamas konstrukcinis drenžas D113/126 vamzdžių;					
	- kertami medžiai;					
Patabos: 1) Statybos darbų metu turi būti įrengtos visos nuovažos, kurios yra esamoje situacijoje; 2) Gretimas UAB "Ukmergės vandenys" projektas įrengiamas atskiru etapu. Visi šuliniai ir kapos bus pakeliami į projektuojamą aukštį.						
DOKUMENTO PAVADINIMAS		DOKUMENTO ŽYMUO		Lapas	Lapų	Laida
Inžinerinių tinklų suvestinis planas M 1:500		RS21-22-PP-NŠ.B-01		4	4	0

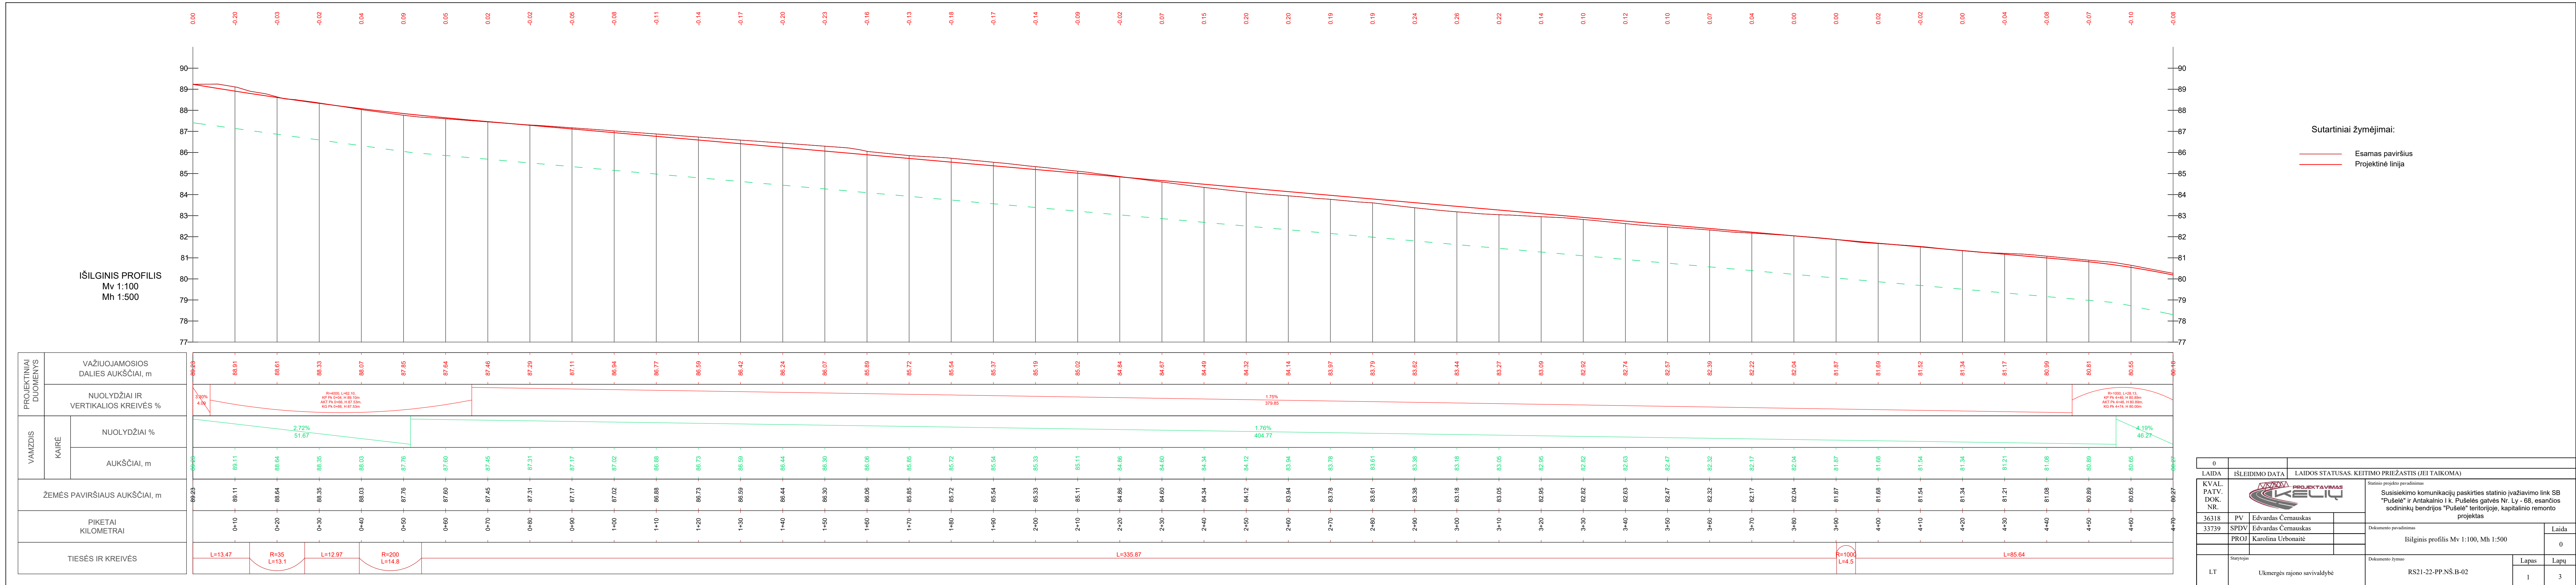

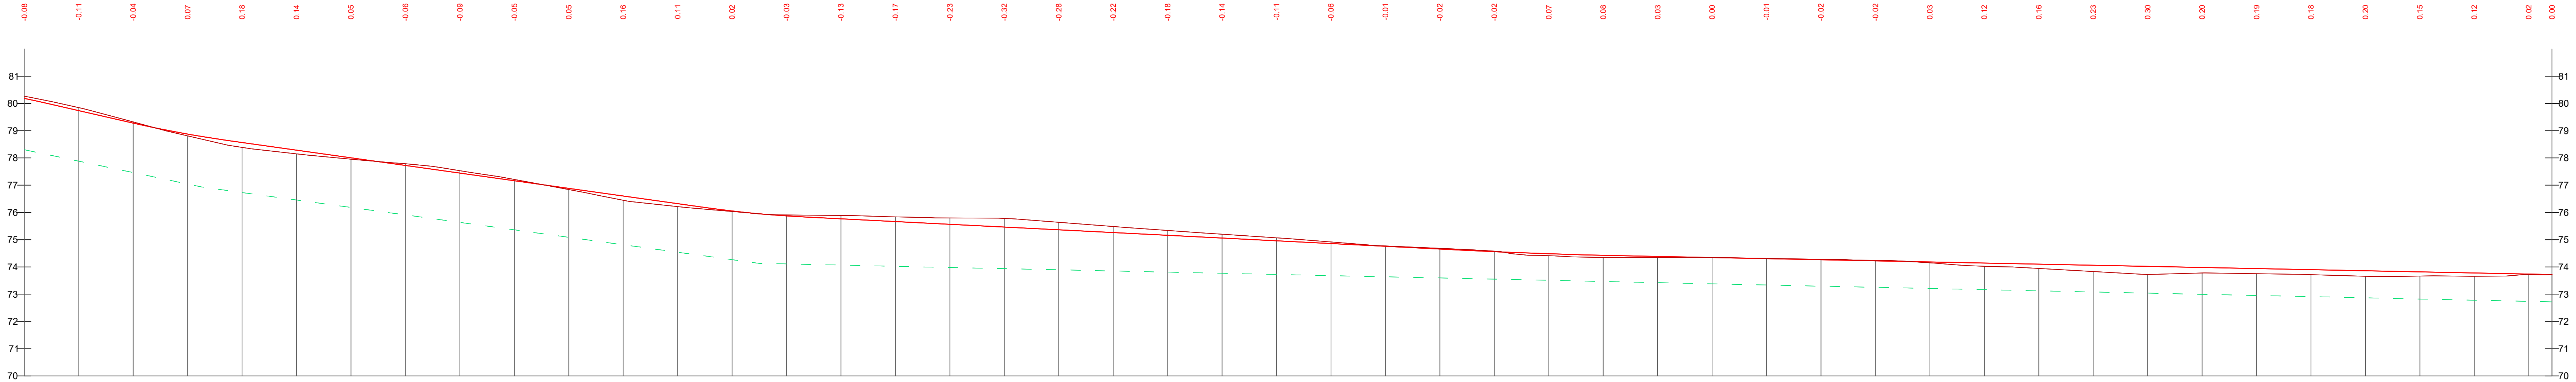

Sutartiniai žymėjimai:

_____	Esamas paviršius
_____	Projektinė linija