

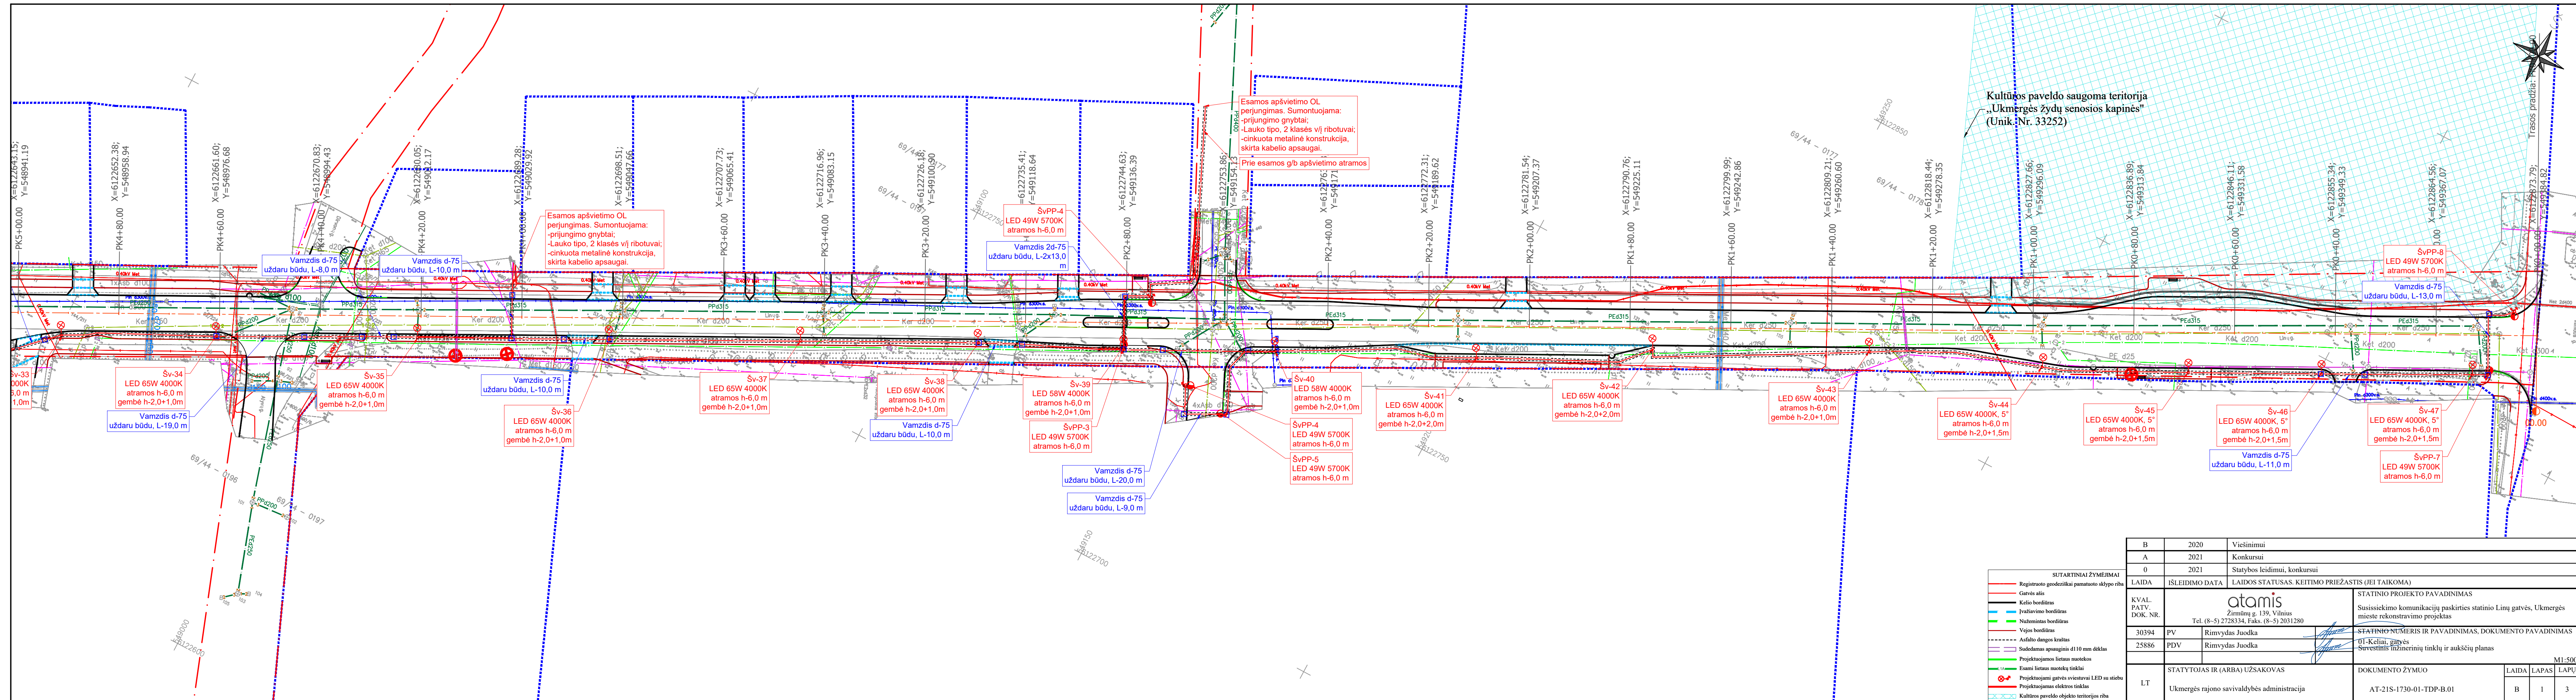



[illegible]

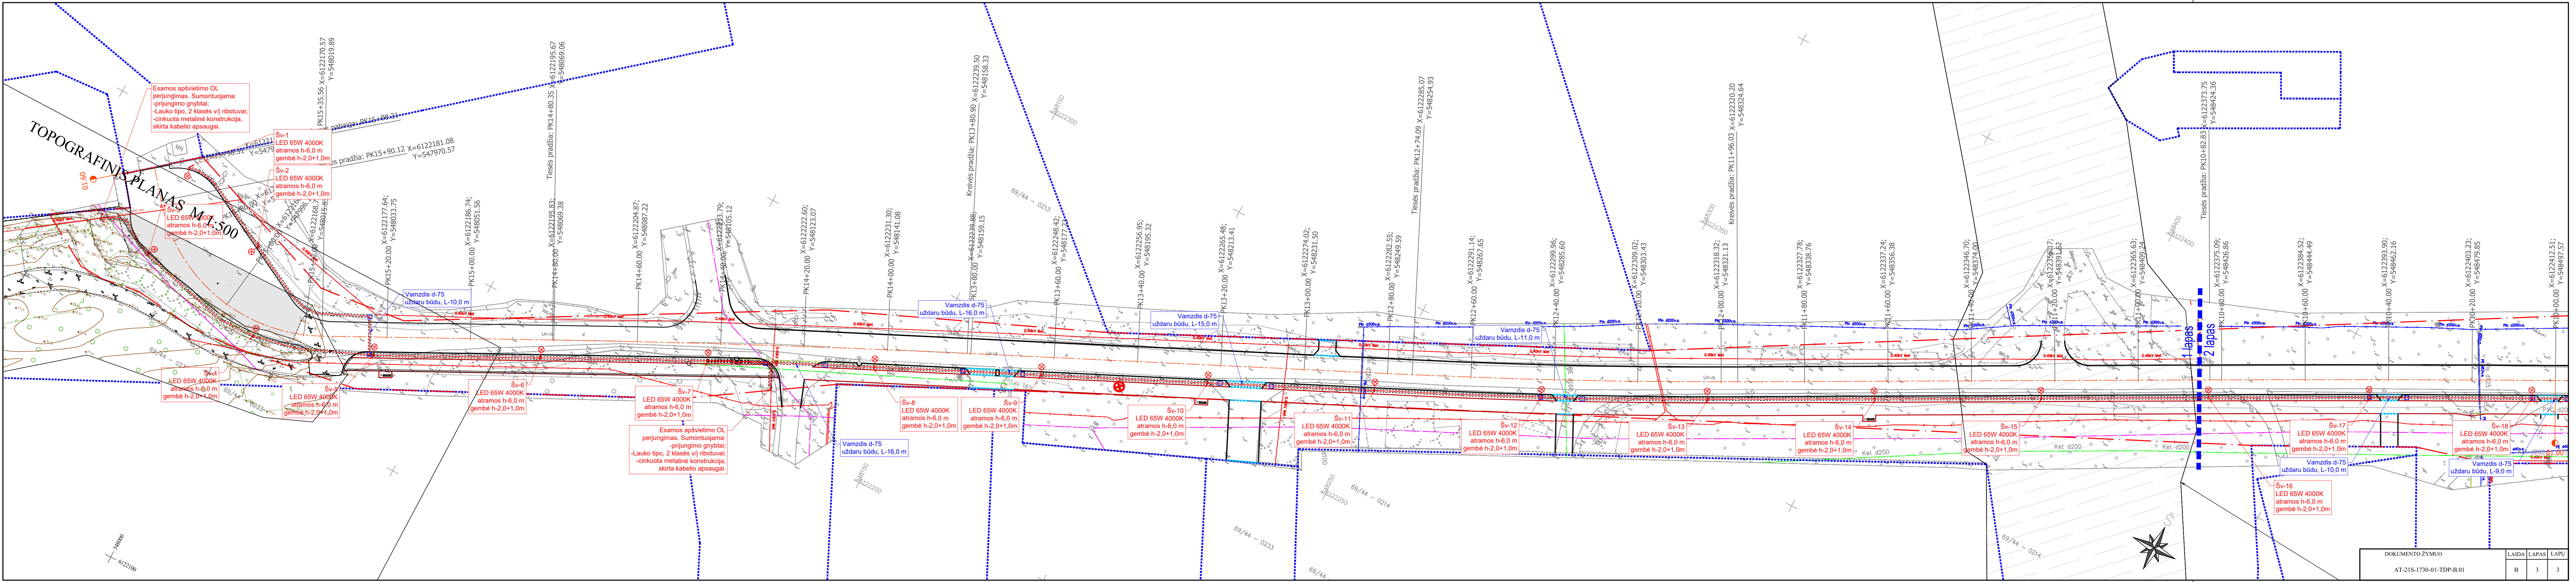


Pk 15+40 - Pk 15+94

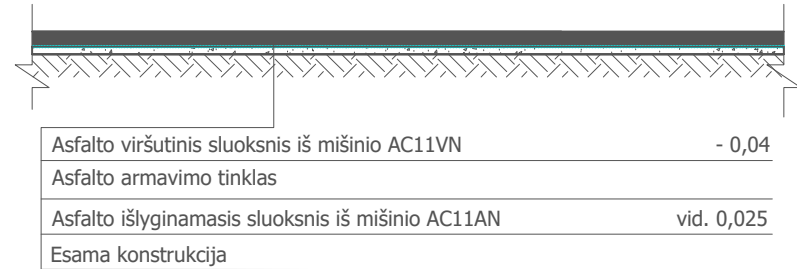


Tipinis skersinis profilis per nuovažas

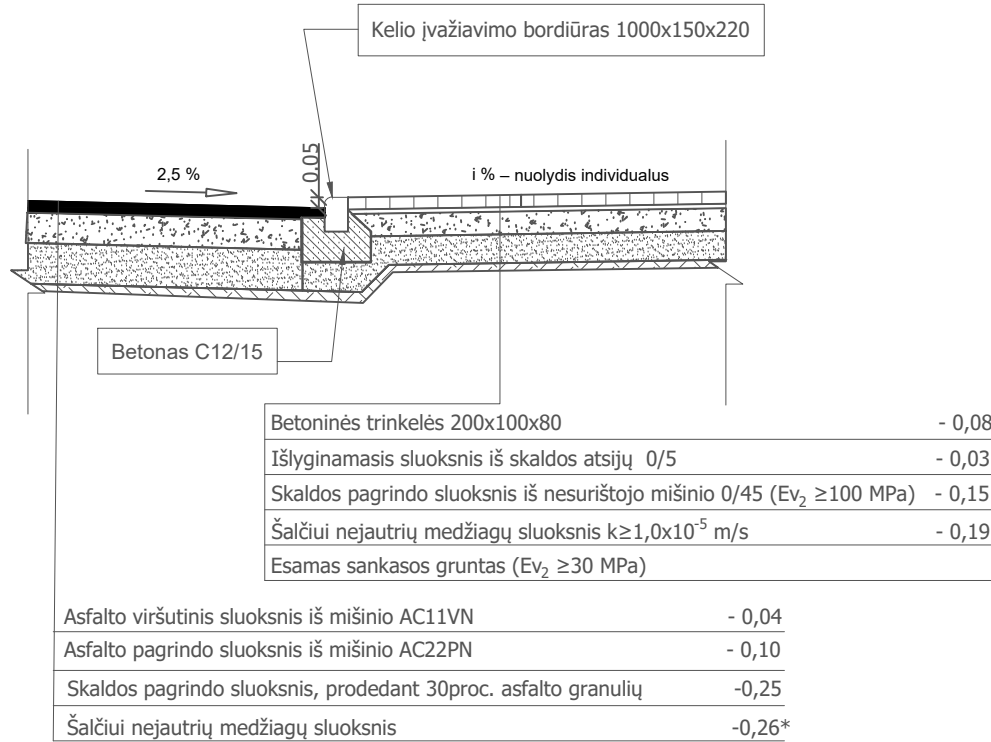


Pk 0+20

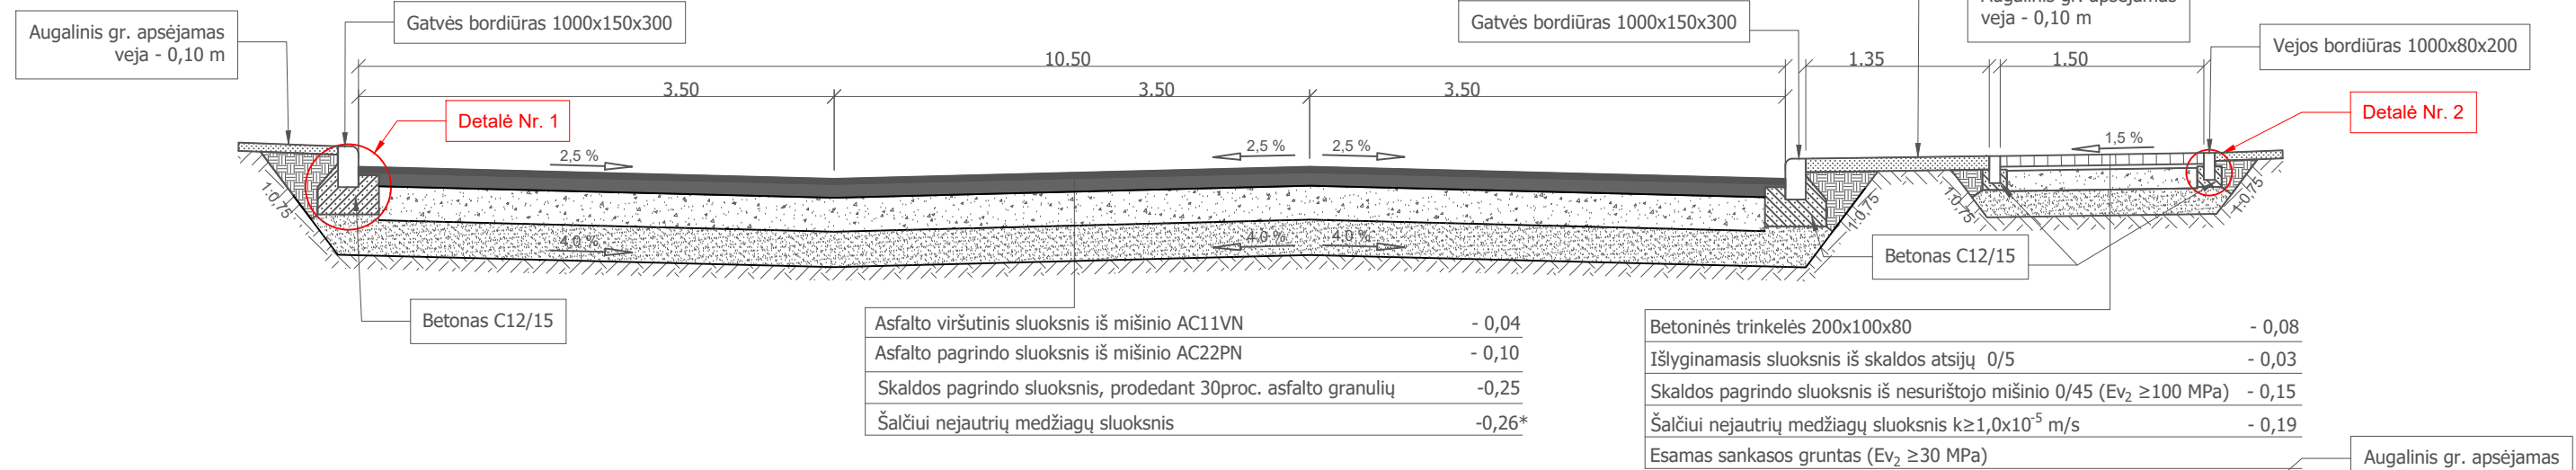



Pk 4+00

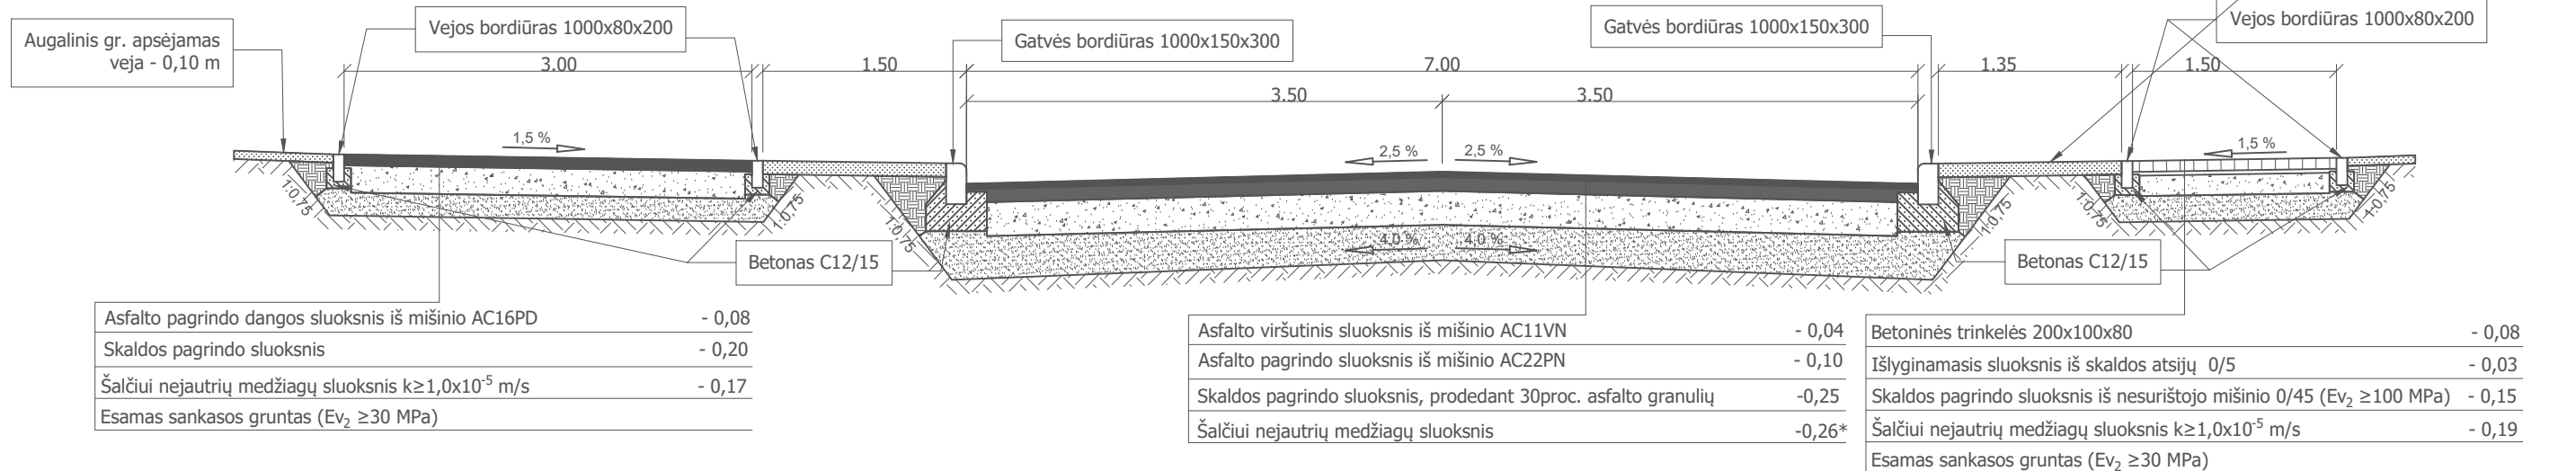


Pk 9+00

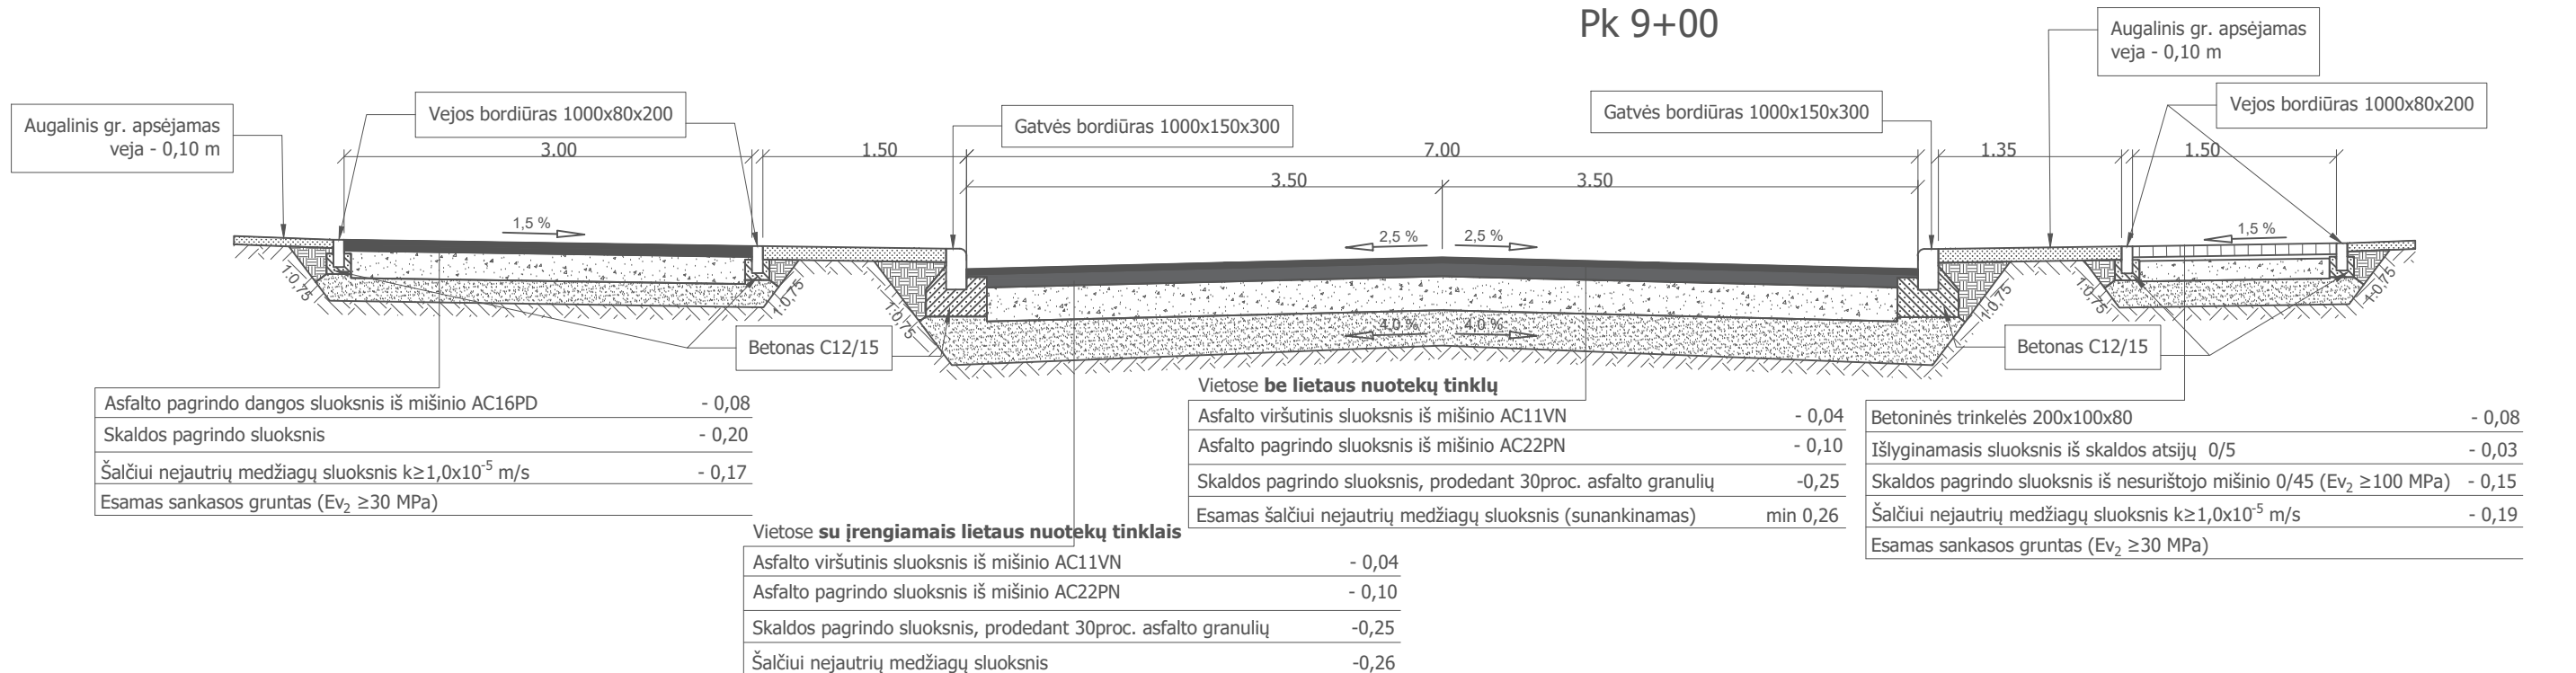

Principinė šaligatvio ir gatvės sujungimo detalė

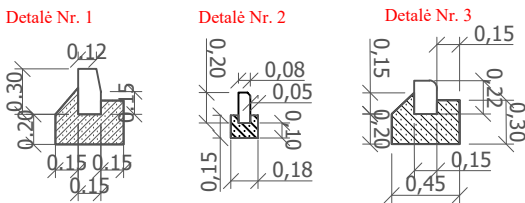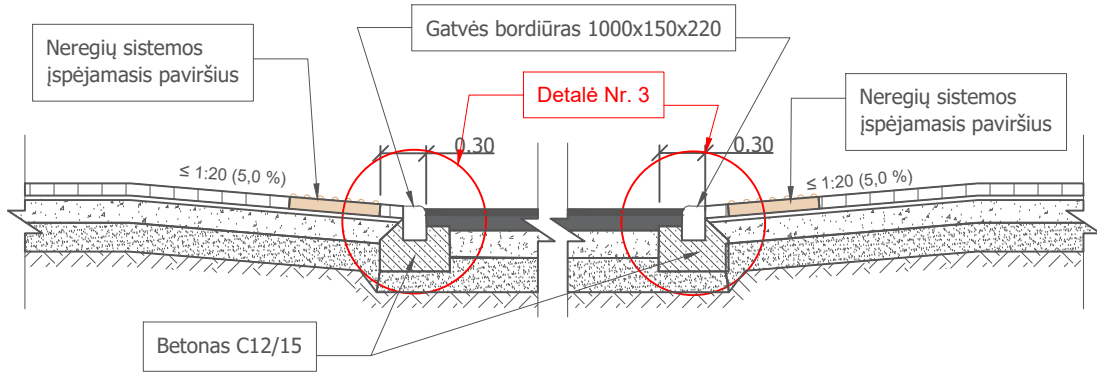


Atstatomos asfalto dangos konstrukcijos su esama asfalto danga sujungimas

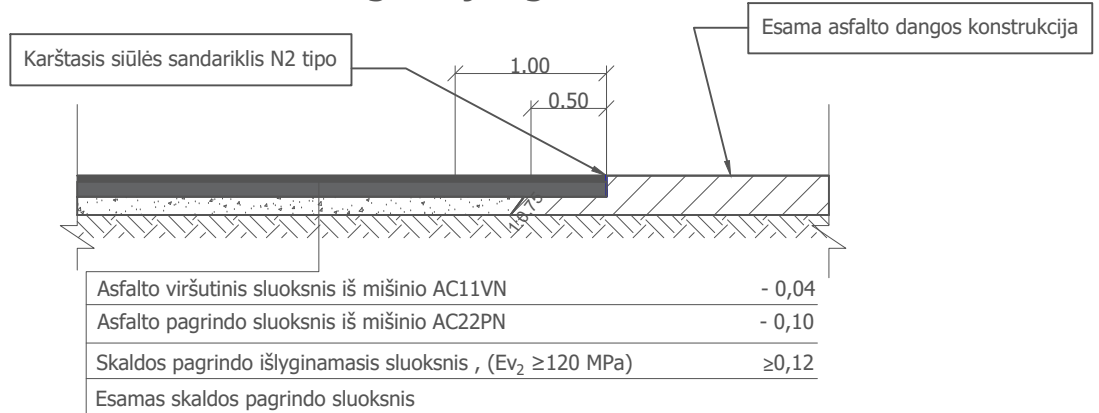

* - Padarius papildomus tyrimus ir nustatius kad esamos ŠNS medžiagos laidumas vandeniui yra pakankamas ŠNS keltiems reikavimams, siekiant racionaliai panaudoti lėšas, svarstyti panaudoti esamą medžiagą.

B	2022	Viešinimui
A	2021	Konkursui
0	2021	Statybos leidimui, konkursui
LAIDA	IŠLEIDIMO DATA	LAIDOS STATUSAS. KEITIMO PRIEŽASTIS (JEI TAIKOMA)
KVAL. PATV. DOK. NR.	atamīs Žirmūnų g. 139, Vilnius Tel. (8-5) 2728334, Faks. (8-5) 2031280	STATINIO PROJEKTO PAVADINIMAS Susisiekimo komunikacijų paskirties statinio Linų gatvės, Ukmergės mieste rekonstravimo projektas
30394	PV	STATINIO NUMERIS IR PAVADINIMAS, DOKUMENTO PAVADINIMAS
25886	PDV	01-Keliai, gatvės Skersiniai profiliai
LT	STATYTOJAS IR (ARBA) UŽSAKOVAS Ukmergės rajono savivaldybės administracija	DOKUMENTO ŽYMUO AT-21S-1730-01-TDP-B.03
M1:50		
LAIDA LAPAS LAPŲ		
B 1 1		

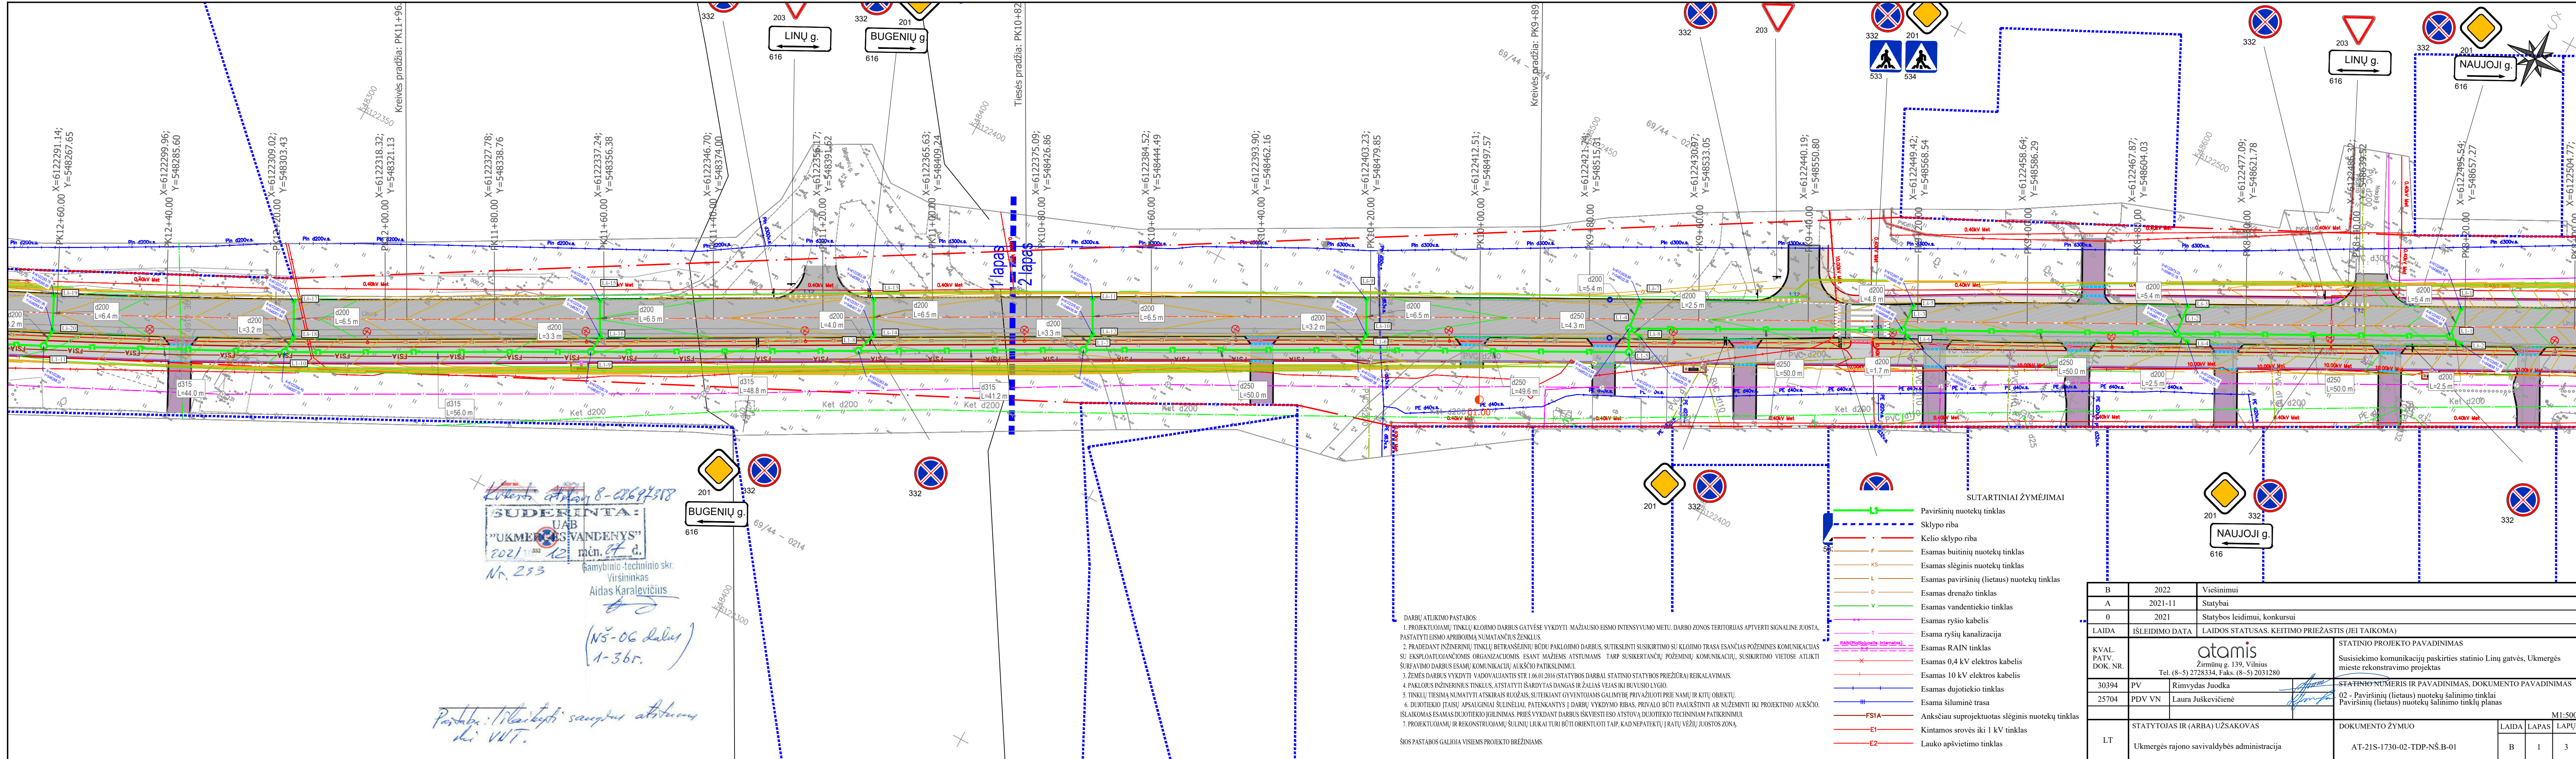

DARBU ATLIKIMO PASTABOS:

1. PROJEKTUOJAMŲ TINKLŲ KLOJIMO DARBUS GAIVĖSĖ VYKDYTI MAŽIAUSIO EISMO INTENSIVUMO METU. DARBO ZONOS TERITORIJAS APVERTI SIGNALINE JUOSTA, PASTATYTI EISMO APRIBOJIMĄ NUMATANČIUS ŽENKLUS.
2. PRADEJANT INŽINERINIŲ TINKLŲ BĖTRANŠĖJINIŲ BŪDŲ PAKLOJIMO DARBUS, SUTIKSLINTI SUSIKIRTIMO SU KLOJIMO TRASA ESANČIAS POŽEMINES KOMUNIKACIJAS SU EKSPLOATUOJANČIOMIS ORGANIZACIJOMIS. ESANT MAŽIEMS ATSTUMAMS TARP SUSIKERTANČIŲ POŽEMINIŲ KOMUNIKACIJŲ, SUSIKIRTIMO VIETOSE ATLIKTI ŠURFAVIMO DARBUS ESAMŲ KOMUNIKACIJŲ AUKŠČIO PATIKSLINIMUI.
3. ŽEMĖS DARBUS VYKDYTI VADOVAUJANTIS STR.1.06.01.2016 (STATYBOS DARBAI. STATINIO STATYBOS PRIEŽIŪRA) REIKALAVIMAMS.
4. PAKLOJUS INŽINERINIUS TINKLUS, ATSTATYTI ĮSARDYTI DANGAS IR ŽALIAS VEJAS IKI BUVOŠIO LYGIO.
5. TINKLŲ TIESIMĄ NUMATYTI ATSKIRAI RŪŽIAMS, SUTEIKIANTIS GYVENTOJAMS GALIMYBĘ PRIVAŽIUOTI PRIE NAMŲ IR KITŲ OBJEKTŲ.
6. DUOTIEKIO ĮTAISŲ APSAUGINIAI ŠULINIAI, PATENKANTYS Į DARBŲ VYKDYMO RIBAS, PRIVALO BŪTI PAUKŠTINTI AR NUŽEMINTI IKI PROJEKTO AUKŠČIO. IŠLAUKOMAS ESAMOS DUOTIEKIO ĮGILINIMAS, PRIEŠ VYKDYDAM DARBUS IŠKVIESTI ESO ATSTOVŲ DUOTIEKIO TECHNINIAM PATIKRINIMUI.
7. PROJEKTUOJAMŲ IR REKONSTRUOJAMŲ ŠULINIŲ LUKAI TURI BŪTI ORIENTuoti TAIP, KAD NEPAKEITŲ JŲ RATŲ VĖŽIŲ JUOSTOS ŽONĄ.

ŠIOS PASTABOS GALIOJA VISIEMS PROJEKTO BRĖŽINIAMS.

- SUTARTINIAI ŽYMĖJIMAI
- Paviršinių nuotekų tinklas
 - Sklypo riba
 - Kelio sklypo riba
 - F — Esamas buitinių nuotekų tinklas
 - KS — Esamas slėginis nuotekų tinklas
 - L — Esamas paviršinių (lietaus) nuotekų tinklas
 - D — Esamas drenažo tinklas
 - V — Esamas vandentiekio tinklas
 - Esamas ryšio kabelis
 - T — Esama ryšių kanalizacija
 - RAIN (Paspalvėlinė linija) — Esamas RAIN tinklas
 - Esamas 0,4 kV elektros kabelis
 - Esamas 10 kV elektros kabelis
 - Esamas dujotiekio tinklas
 - Esama šiluminė trasa
 - FS1A — Anksčiau suprojektuotas slėginis nuotekų tinklas
 - E1 — Kintamos srovės iki 1 kV tinklas
 - E2 — Lauko apšvietimo tinklas

B	2022	Viešinimui
A	2021-11	Statybai
0	2021	Statybos leidimui, konkursui
LAIDA	ISLEIDIMO DATA	LAIDOS STATUSAS. KEITIMO PRIEŽASTIS (JEI TAIKOMA)
KVAL. PATV. DOK. NR.	atamīs Žirmūnų g. 139, Vilnius Tel. (8-5) 2728334, Faks. (8-5) 2031280	
30394	PV	Rimvydas Juodka
25704	PDV VN	Laura Juškevičienė
LT	STATYTOJAS IR (ARBA) UŽSAKOVAS Ukmergės rajono savivaldybės administracija	
STATINIO PROJEKTO PAVADINIMAS Susisiekimo komunikacijų paskirties statinio Linų gatvės, Ukmergės mieste rekonstravimo projektas		STATINIO NUMERIS IR PAVADINIMAS, DOKUMENTO PAVADINIMAS 02 - Paviršinių (lietaus) nuotekų šalinimo tinklai Paviršinių (lietaus) nuotekų šalinimo tinklų planas
DOKUMENTO ŽYMUO AT-21S-1730-02-TDP-NŠ-B-01		M1:500 LAIDA LAPAS LAPŲ B 1 3

