

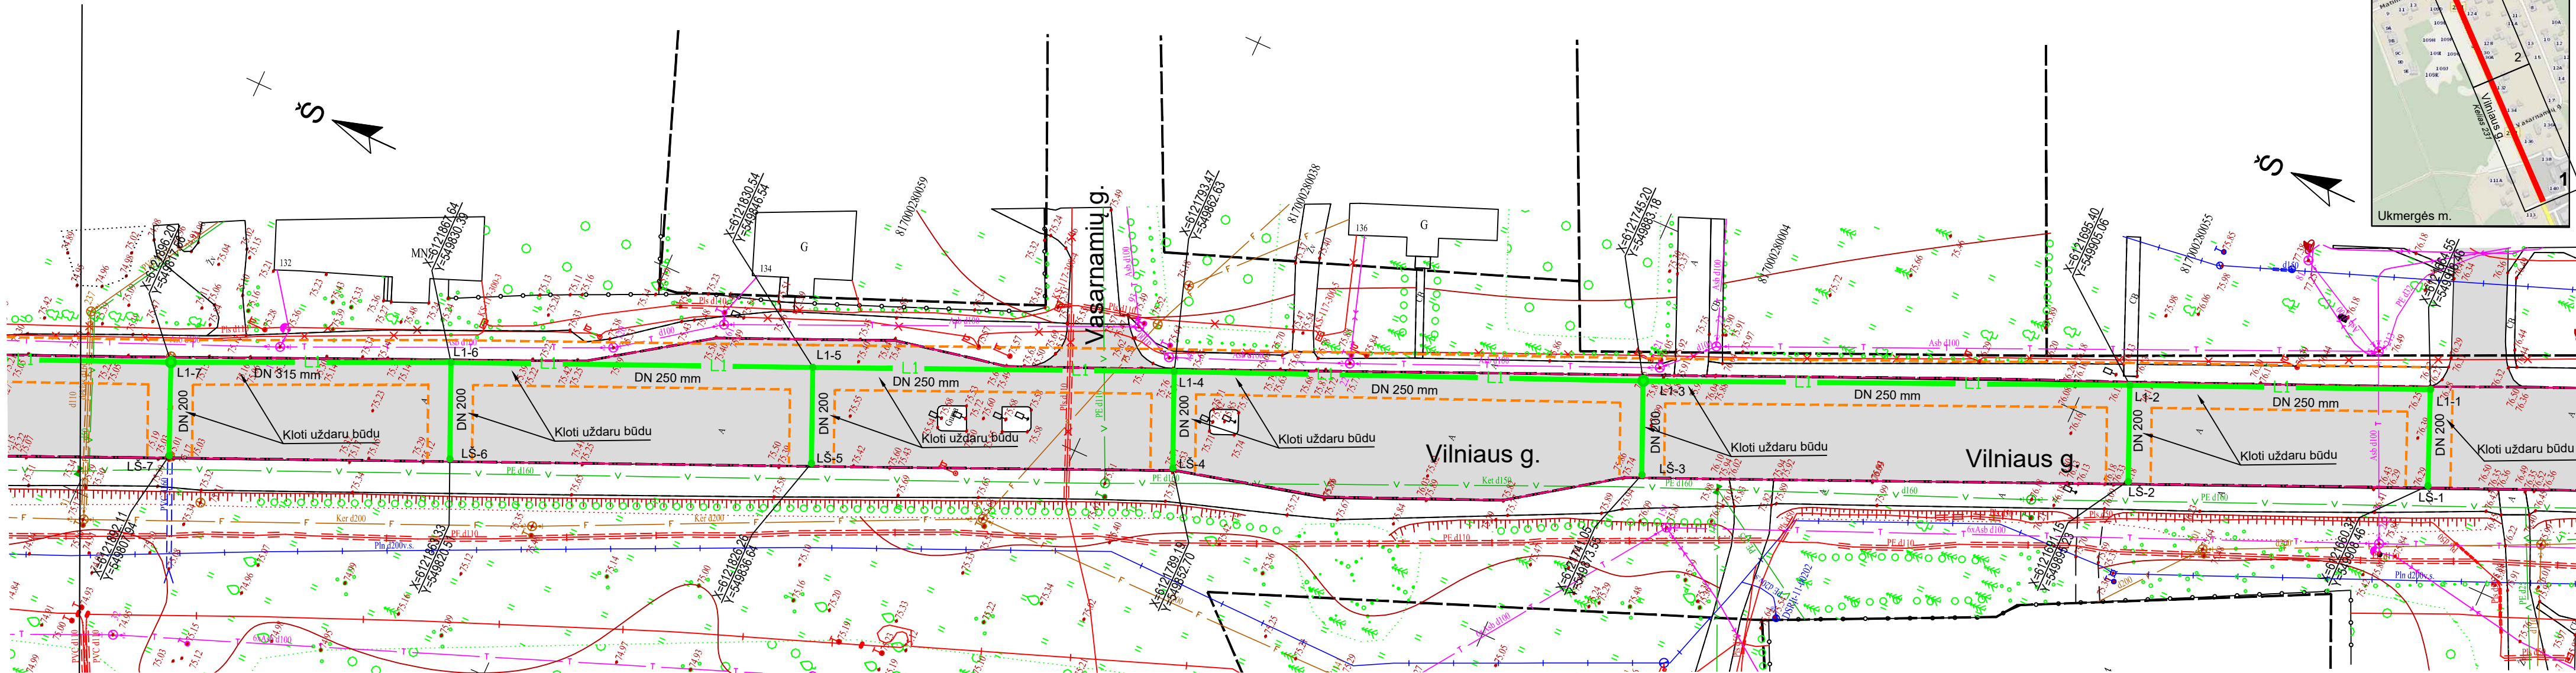


OBJEKTO VIETA
LAPŲ IŠDĖSTYMO SCHEMA

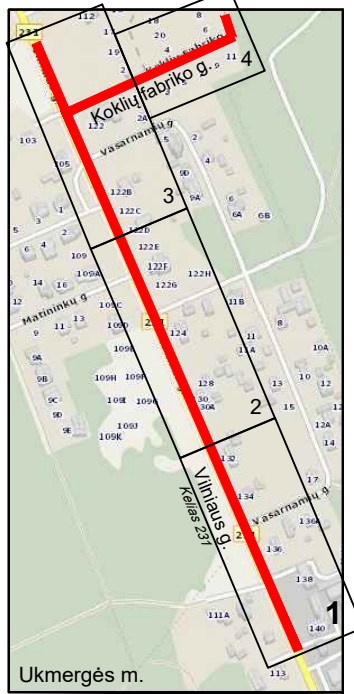

SUTARTINIAI ŽYMĖJIMAI

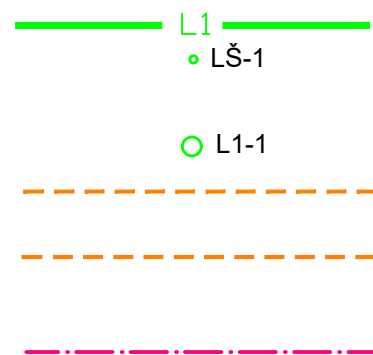

Projektuojami paviršinių nuotekų (lietaus) tinklai
Projektuojamas lietaus surinkimo šulinys su grotelėmis
Projektuojamas lietaus tinklų šulinys
Projektuojamų tinklų apsaugos zona


Krašto kelio Nr.231 Vytinė-Vaitkuškis-Ukmergė (Vilniaus g.) sklypo riba. *Sklypo naudojimo būdas: susisiekimo ir inžinerinių tinklų koridorių teritorijos. Patikėtinis - LAKD.*

TOPOGRAFINIS PLANAS SUDERINTAS ELEKTRONINĖJE TOPD PASLAUGOJE,
SUTEIKTAS UNIKALUS NUMERIS: 81:20:649 2020-09-29


PASTABOS

- Esamų požeminių komunikacijų altitudes ir padėtį plane tikslinti vietoje statybos metu.
- Susikirtimus su esamais tinklais tikslinti vietoje statybos metu.
- Pasijungimo prie esamų tinklų altitudes tikslinti vietoje statybos metu.
- Prieš pradedant statybos darbus, gauti leidimus žemės darbams vykdyti.
- Darbo zonos teritorijas aptverti signaline juosta, pastatyti eismo apribojimą numatančius ir informacinius ženklus.
- Tinklų tiesimą numatyti atskirais ruožais, suteikiant gyventojams galimybę privažiuoti prie namų ir kitų objektų.

0	2021-04	Projekto viešinimui
Laida	Išleidimo data	Laidos statusas, keitimo priežastis (jei taikoma)
KVAL. PATV. DOK. NR.	UAB „Inti“ Draugystės g. 8H 51264 Kaunas Faksas +370 37 451 474 Mob.tel.: +370 650 97085 El.paštas inti@inti.lt	Kompleksas PAVIRŠINIŲ NUOTEKŲ TINKLŲ STATYBA IR REKONSTRAVIMAS UKMERGĖS MIESTE
28008	PV	R. Raižys
20758	PDV	R. Raižys
Projektuotoja	K.Laužeckienė	Statinio pavadinimas PAVIRŠINIŲ NUOTEKŲ ŠALINIMO TINKLŲ VILNIAUS G. IR KOKLIŲ FABRIKO G. UKMERGĖS M. STATYBOS PROJEKTAS
LT	Statytojas ir (arba) Užsakovas UAB „UKMERGĖS VANDENYS“	Statinio pavadinimas NUOTEKŲ ŠALINIMO TINKLAI
Dokumento pavadinimas SKLYPO PLANAS SU PROJEKTUOJAMAI PAVIRŠINIŲ NUOTEKŲ TINKLAIS		Laida
M1:500		0
Dokumento žymuo		Lapas
IT20/01-PP-B-01		1
		Lapų
		4


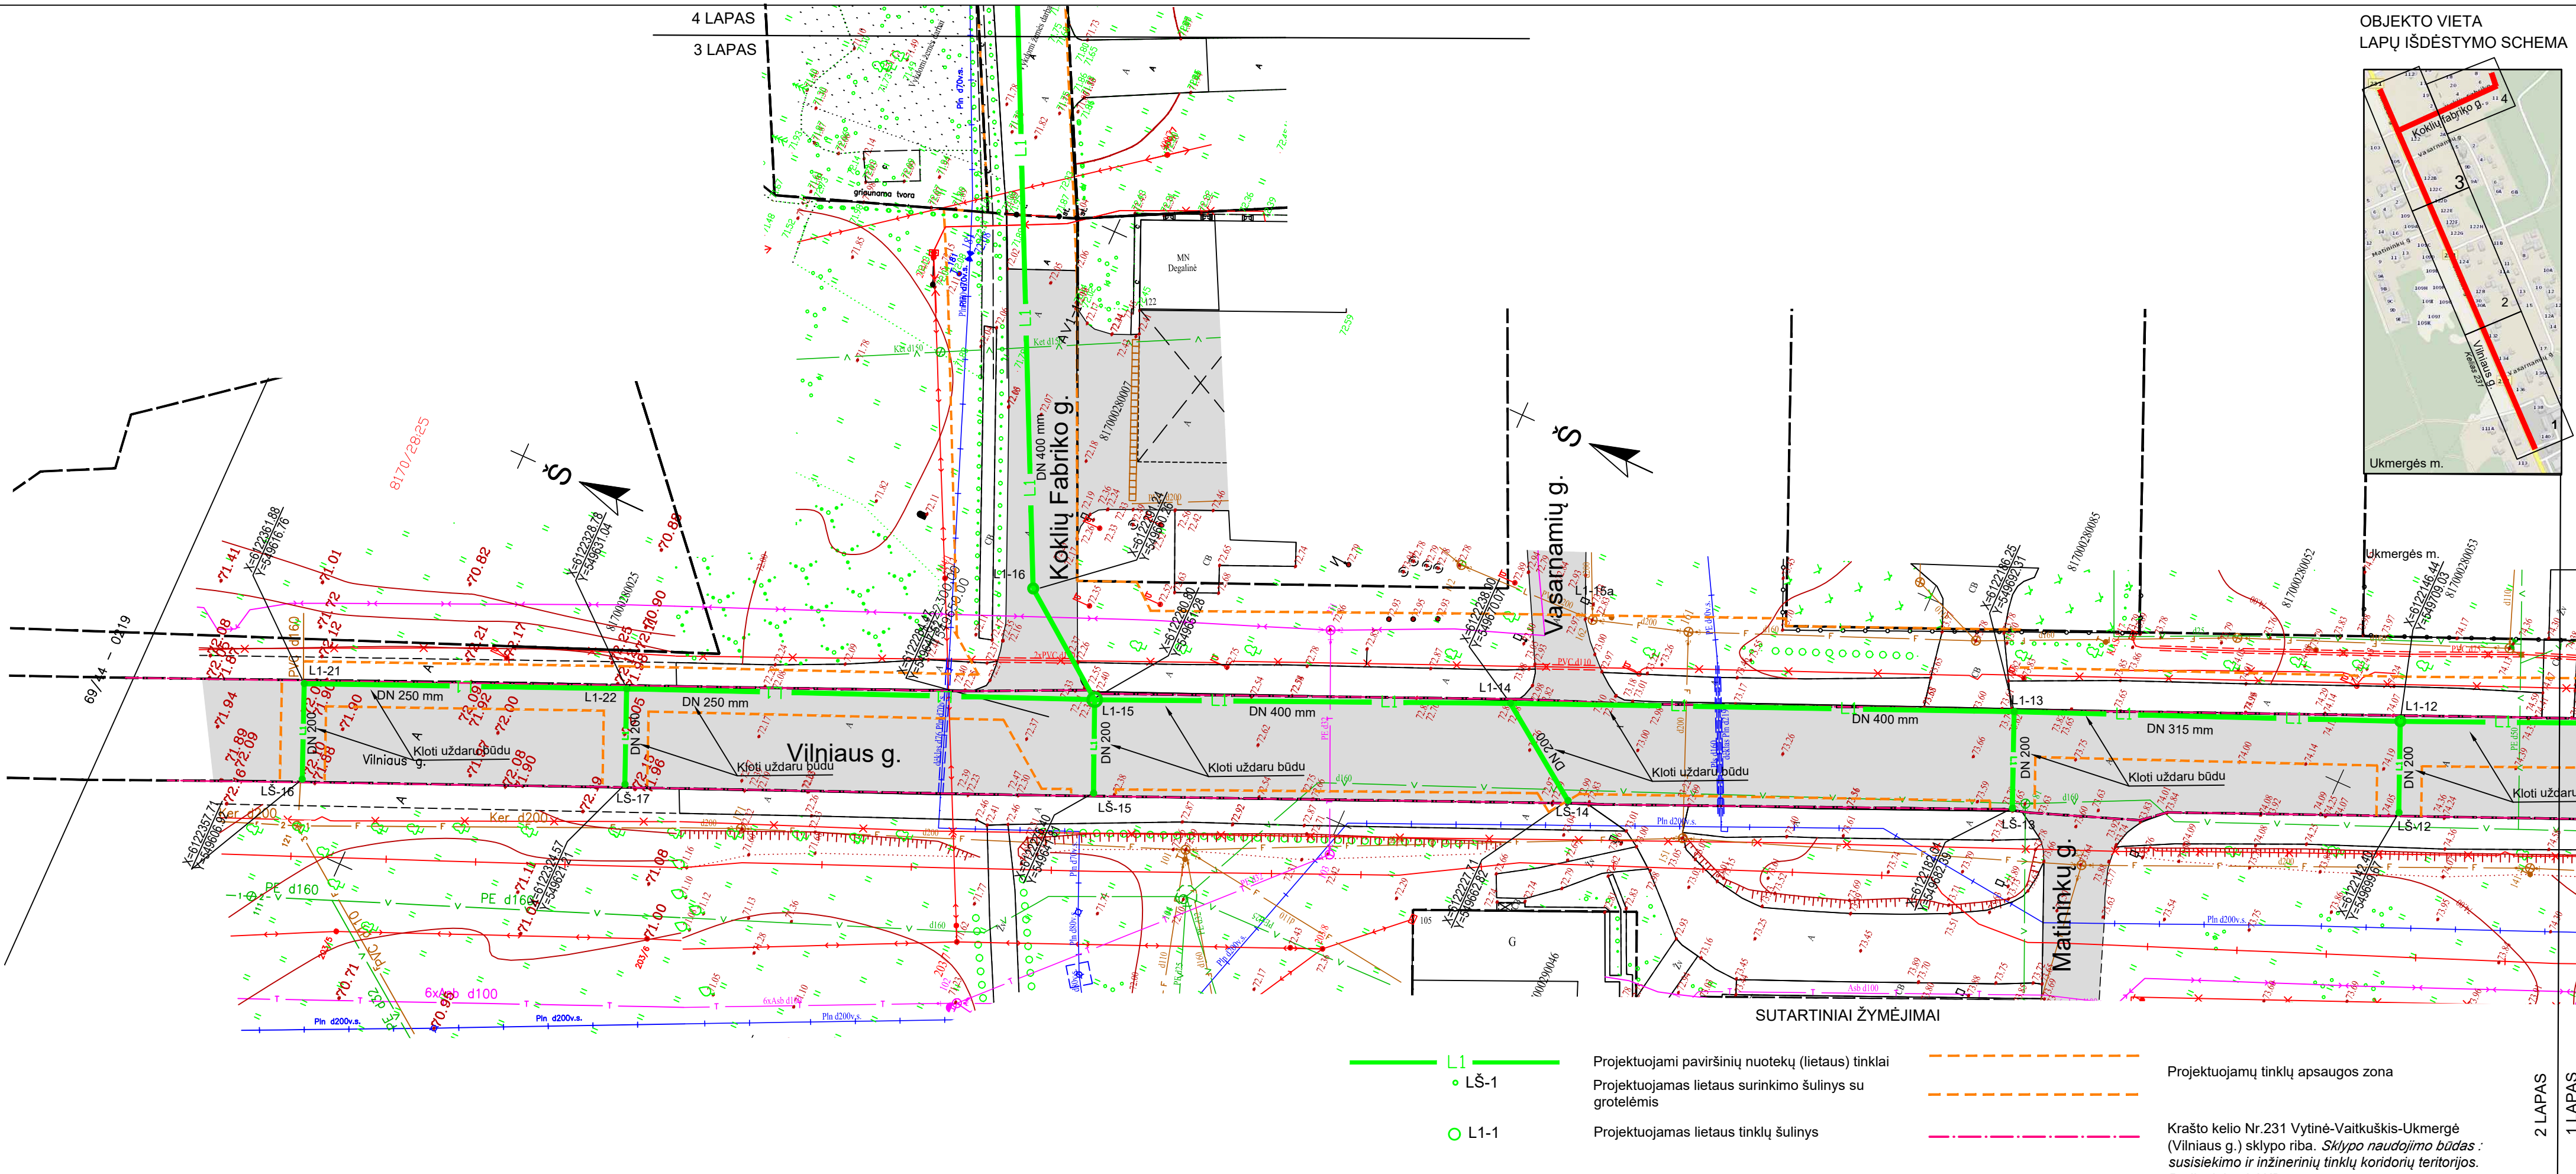


OBJEKTO VIETA
LAPŲ IŠDĖSTYMO SCHEMA

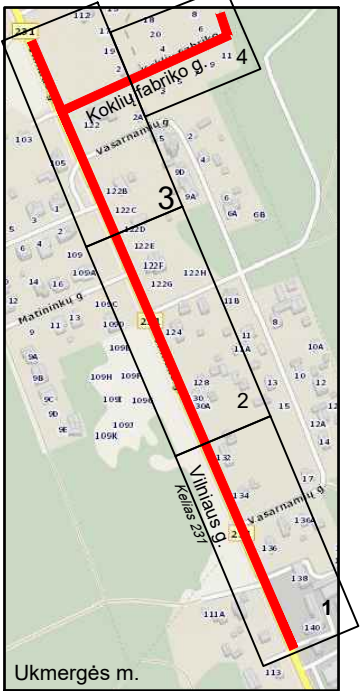

SUTARTINIAI ŽYMĖJIMAI

- | | | | |
|------|--|--|---|
| L1 | Projektuojami paviršinių nuotekų (lietaus) tinklai | | Projektuojamų tinklų apsaugos zona |
| LŠ-1 | Projektuojamas lietaus surinkimo šulinys su grotelėmis | | Krašto kelio Nr.231 Vytinė-Vaituškis-Ukmergė (Vilniaus g.) sklypo riba. Sklypo naudojimo būdas : susisiekimo ir inžinerinių tinklų koridorių teritorijos. Patikėtinis - LAKD. |
| L1-1 | Projektuojamas lietaus tinklų šulinys | | |

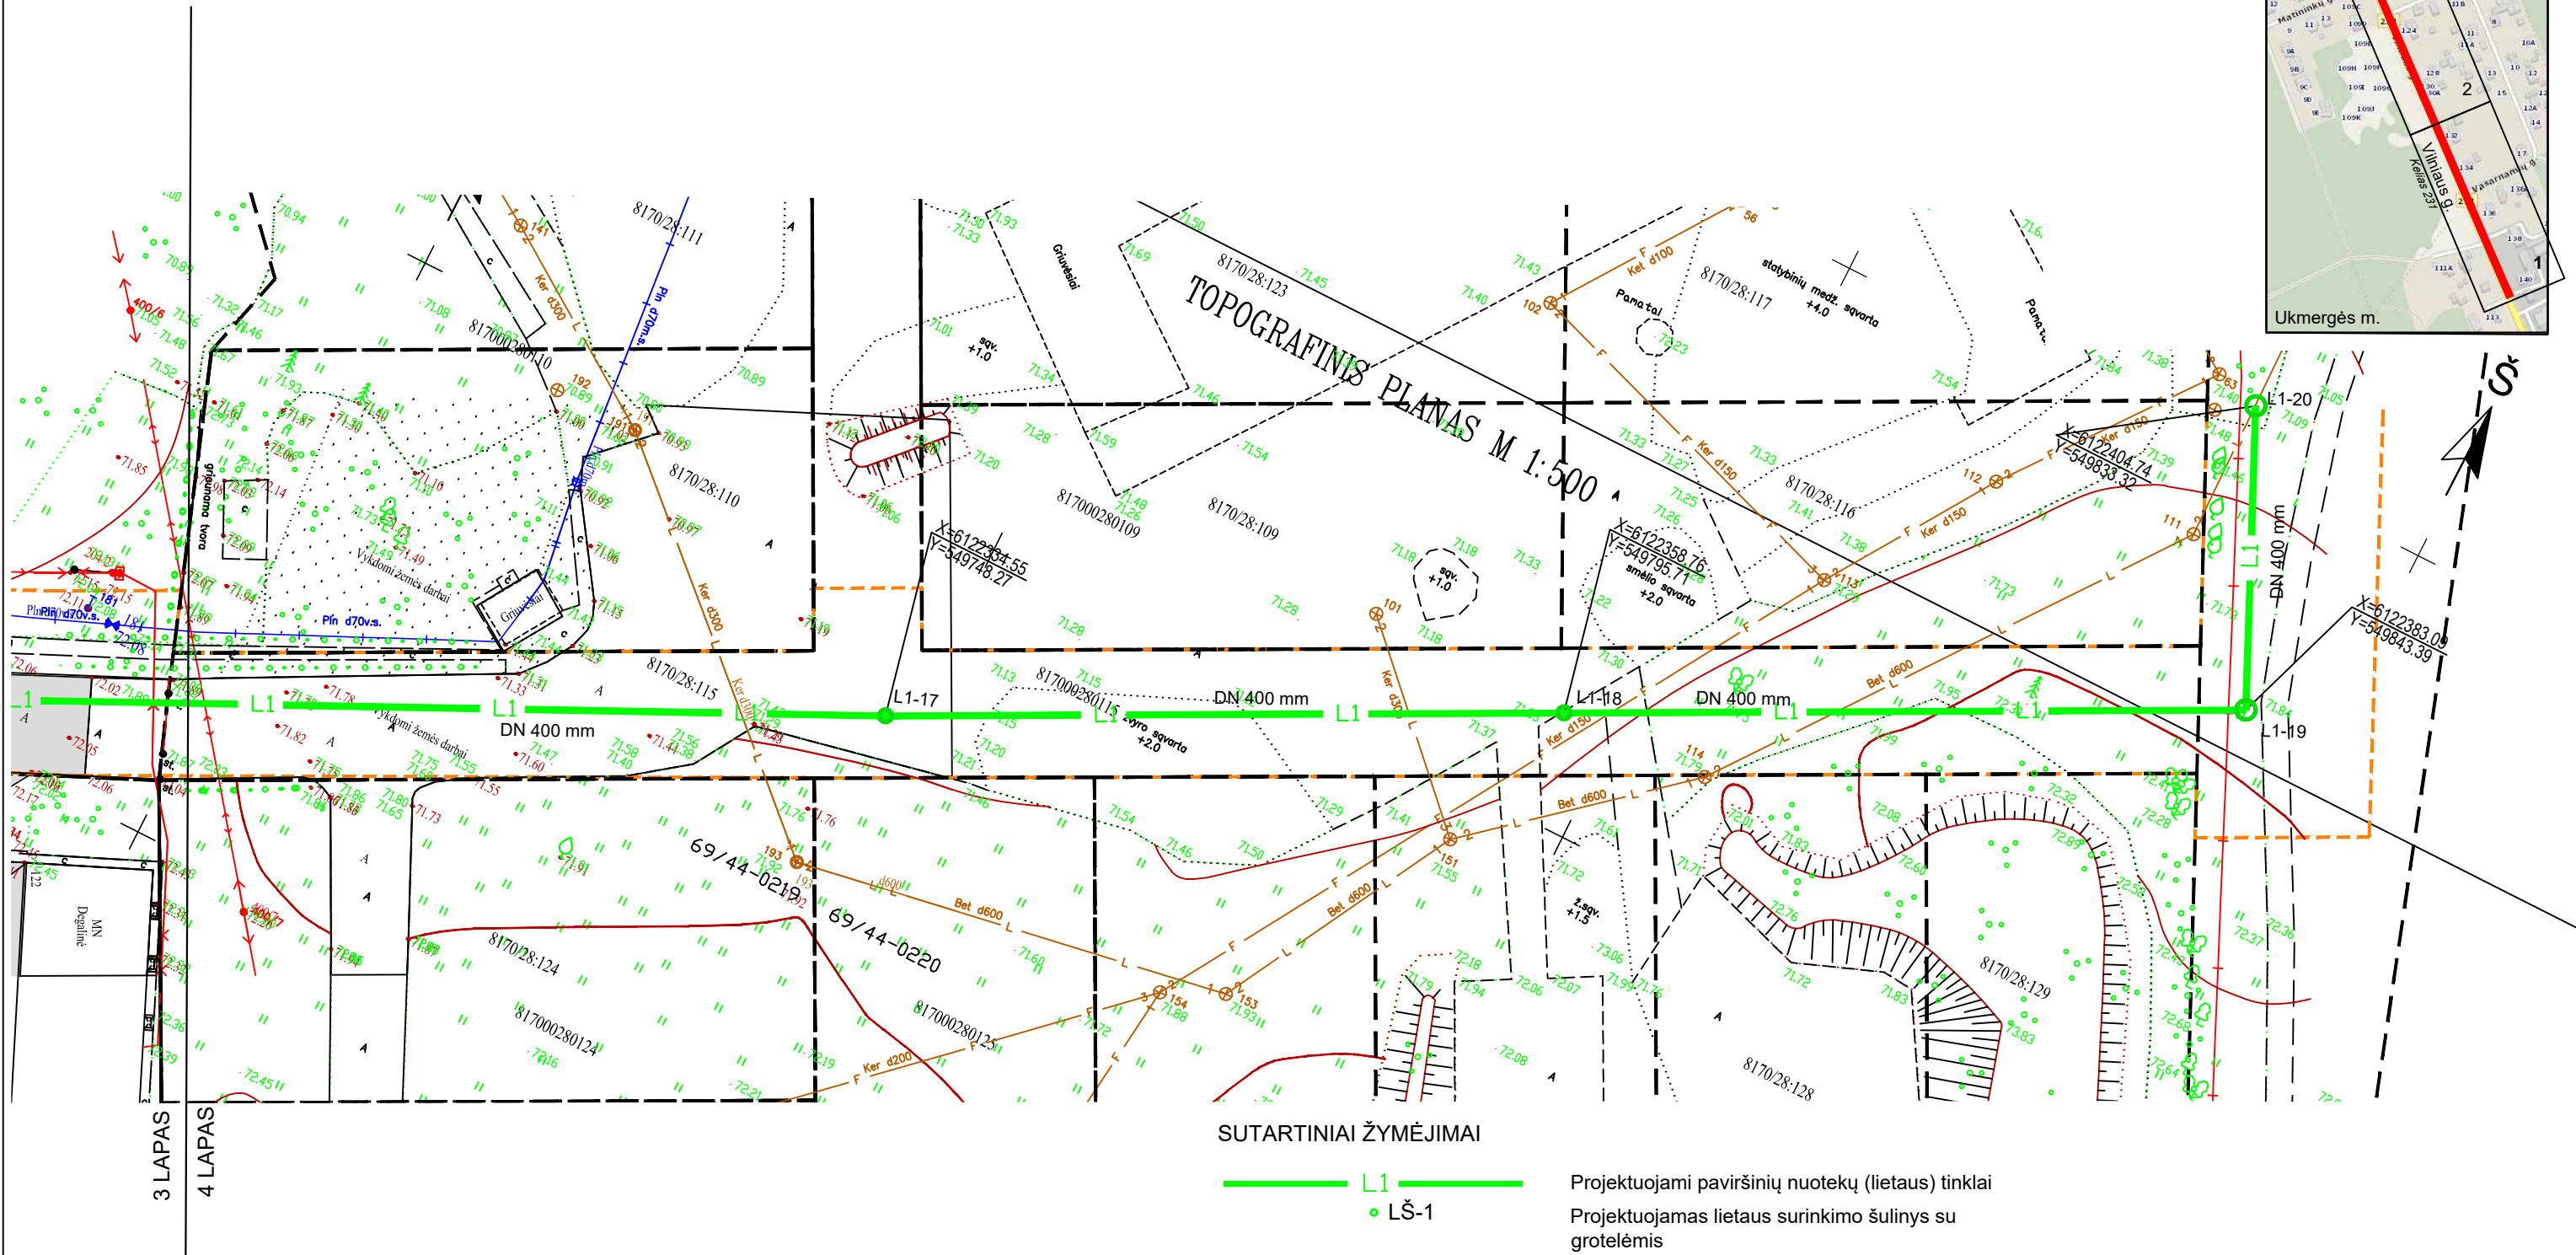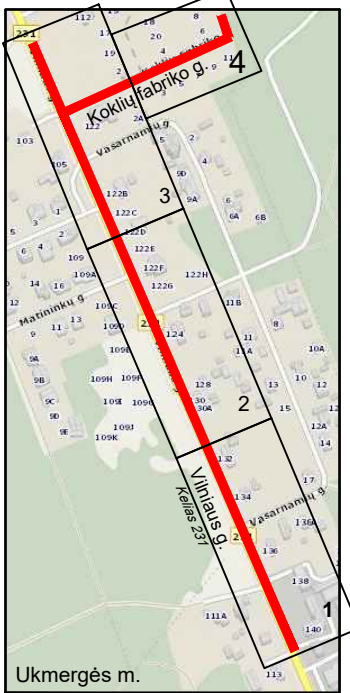

SUTARTINIAI ŽYMĖJIMAI

- L1 — Projektuojami paviršinių nuotekų (lietaus) tinklai
- LŠ-1 Projektuojamas lietaus surinkimo šulinys su grotelėmis
- L1-1 Projektuojamas lietaus tinklų šulinys
- Projektuojamų tinklų apsaugos zona

TOPOGRAFINIS PLANAS SUDERINTAS ELEKTRONINĖJE TOPD PASLAUGOJE,
SUTEIKTAS UNIKALUS NUMERIS: 81:19:691 2019-12-17

Dokumento žymuo	Lapas	Lapų	Laida
IT20/01-PP-B-01	4	4	0