


DUOMENYS APIE PROJEKTUOTOJĄ:	<p>UAB “Enero” Įm. k. 302521962 Trakų g. 3, LT-01132, Vilnius Tel.: 86 168 5768 info@enero.lt</p> <p>PROJEKTO VADOVAS: Vaidas Grinčelaitis Atest. Nr. KM 0188/ AM 1458 tel.: +370 615 55674, el.p.: v.grincelaitis@enero.lt</p> 
KULTŪROS PAVELDO OBJEKTO DUOMENYS:	<p>Priklauso kompleksui: - Šventupės dvaro sodyba (un.k. 809)</p> <p>Projektuojamas objektas: - Šventupės dvaro sodybos parkas (un.k. 42021)</p> <p>Adresas: Ukmergės rajono sav., Vidiškių sen., Šventupės k., Melioratorių g. 2; Nėra Sklypo un Nr. 4400-2103-9590 Sklypo kad. Nr. 8185/0002:388 Vidiškių k.v.</p>
PROJEKTO PAVADINIMAS:	KITŲ INŽINERINĖS PASKIRTIES STATINIŲ, MELIORATORIŲ G. 2, ŠVENTUPĖS K., VIDIŠKIŲ SEN., UKMERGĖS R. SAV. STATYBOS PROJEKTAS, PRITAIKANT ŠVENTUPĖS DVARO TERITORIJĄ LANKYMOI
DUOMENYS APIE STATYTOJĄ:	UKMERGĖS RAJONO SAVIVALDYBĖ A.K.111107563, Ukmergė, Kęstučio a. 3
DUOMENYS APIE UŽSAKOVĄ:	UKMERGĖS RAJONO SAVIVALDYBĖS ADMINISTRACIJA Įm.K.188752174, LT-20114 Ukmergė, Kęstučio a. 3
STATINIO KATEGORIJA:	NESUDĖTINGAS
PROJEKTO ETAPAS:	PROJEKTINIAI PASIŪLYMAI
PROJEKTO DALIS:	BENDROJI
BYLOS ŽYMĖJIMAS:	ENERO-169(2025)-PP-BD
LAIDA:	0
DIREKTORIUS:	Tomas Ulinauskas
VILNIUS, 2025	

**PROJEKTINIŲ PASIŪLYMŲ BD BYLOS
SUDĖTIES ŽINIARAŠTIS**

Eil. Nr.	Lapo Nr.	Pavadinimas	Dokumento žymuo	Lapų skaičius
1.	2	Bylos sudėties žiniaraštis	ENERO-169(2025)-PP-BD-BSŽ	1
2.	3	Bendrieji statinio rodikliai	ENERO-169(2025)-PP-BD-BSR	1
3.	4-14	Aiškinamasis raštas	ENERO-169(2025)-PP-BD-AR	10

0	2025 12	Statybos leidimui		
Laida	Data	Laidos statusas ir išleidimo priežastis (jei taikoma)		
Atestato Nr.	UAB „ENERO“ Trakų g. 3, Vilnius Tel.: 061685768 El. p.: info@enero.lt		Projekto pavadinimas: KITŲ INŽINERINĖS PASKIRTIES STATINIŲ, MELIORATORIŲ G. 2, ŠVENTUPĖS K., VIDIŠKIŲ SEN., UKMERGĖS R. SAV. STATYBOS PROJEKTAS, PRITAIKANT ŠVENTUPĖS DVARO TERITORIJĄ LANKYMUI PROJEKTINIAI PASIŪLYMAI	
A1458 KM 0188	PV	V.Grincėlaitis	Dokumento pavadinimas:	Laida
	Arch	E.Cibulskienė	BYLOS SUDĖTIES ŽINIARAŠTIS	0
Kalbos trump.	Užsakovas: Ukmergės rajono savivaldybės administracija		Žymuo:	Lapas
LT			ENERO-169(2025)-PP-BD-BSŽ	Lapų 1 1

Bendrieji statinio rodikliai

Pavadinimas	Mato vienetas	Kiekis iki rekonstravimo	Kiekis po rekonstravimo	Pastabos
I. SKLYPAS Un. Nr.: 7755-0024-0033				
Sklypo plotas	m ²	64280		
II. INŽINERINIAI TINKLAI				
ESO tinklai	m	47	380	
Silpnos srovės	m	-	150	
III. KITI				
Kietos dangos SD rekonstravimas tvarkomos teritorijos dalyje:	m ²			
- Betoninių trinkelių danga		63,50	95,0	
- Skaldelė su atsijomis: RD1 RD2 (2,0 m pločio takas)		21,5 199,0	62,50 497,60	
Kietos dangos SD naujai projektuojamos (skaldelė su atsijomis) tvarkomos teritorijos dalyje:	m ²			
- GD1			216,50	
- GD2			389,40	
- GD3 (2,0m pločio)			40,00	
- GD4 (2,5m pločio)			40,0 491,40	
Rekonstruojami metaliniai laiptai:	m	123,86		
- ML1 (1,2m pločio)			69,0	
- ML2 (1,2m pločio)			17,0	
- ML3 (2,0m pločio)			12,0	
Rekonstruojami betoniniai laiptai:	m			
- BL1		5,25		
- BL2		11,7		
Laiptai metaliniai laiptai NL	m		59,6	
Pakeltas takas NL	m		11,0	
Lietaus nubėgimo griovelis 0,5m pločio	m		315,0	
Nuimama velėna, mulčiuojamas gruntas	m ²		260,0	

Atestato Nr.	UAB „ENERO“ Trakų g. 3, Vilnius Tel.: 061685768 El. p.: info@enero.lt		 ENERO	Projekto pavadinimas: KITŲ INŽINERINĖS PASKIRTIES STATINIŲ, MELIORATORIŲ G. 2, ŠVENTUPĖS K., VIDIŠKIŲ SEN., UKMERGĖS R. SAV. STATYBOS PROJEKTAS, PRITAIKANT ŠVENTUPĖS DVARO TERITORIJĄ LANKYMUI PROJEKTINIAI PASIŪLYMAI		
	A1458 KM 0188	PV		V. Grinčelaitis	Dokumento pavadinimas: BENDRIEJI STATINIO RODIKLIAI	
Kalbos trump.	Arch	E. Cibulskienė		Žymuo: ENERO-169(2025)-PP-BD-BSR		Lapas 1
LT	Užsakovas : Ukmergės rajono savivaldybės administracija					Lapų 1

PROJEKTINIAI PASIŪLYMAI

AIŠKINAMASIS RAŠTAS

1.1. Projektuojami statiniai: Kiti inžinerinės paskirties statiniai – inžineriniai statiniai (pėsčiųjų takai, laiptai).

1.2. Objekto adresas: Ukmergės r. sav., Vidiškių sen., Šventupės k., Melioratorių g. 2;

1.3. Statinių kategorija: Nesudėtingieji statiniai;

1.4. Statybos rūšis: rekonstravimas, naujų statinių statyba;

1.5. Sklypas:

- žemės sklypas kad. Nr.: 8185/0002:65, unik. Nr. 4400-6860-1030, plotas 6.4280 ha; Lietuvos Respublika, a.k. 111105555;
- žemės naudojimo paskirtis: Koservacinė;
- žemės sklypo naudojimo būdas: Kultūros paveldo objektų žemės sklypai.

1.6. Statytojas: Ukmergės rajono savivaldybė, kodas 111107563, Kęstučio a. 3, Ukmergė.

1.7. Užsakovas: Ukmergės rajono savivaldybės administracija, Kęstučio a. 3, Ukmergė, įm.k. 188752174.

1.8. Projekto rengimo pagrindas, apribojimai:

- Statytojo pateikti sklypo nuosavybės dokumentai;
- Statytojo projektavimo techninė užduotis;
- Statybos techniniai reglamentai ir kt. normatyviniai dokumentai.

1.9. Numatomų atlikti darbų tikslas:

- Pėsčiųjų takai Šventupės dvaro sodyboje, parke bei patekimui prie Šventosios upės ir šaltinio;
- Apžvalgos aikštelių į Šventosios upės slėnį įrengimas;
- Mažoji architektūra – suolai, šiukšliadėžės, lauko baldai, pavėsinė, supynės, dviračių stovai, apsauginės tvorelės apžvalgos, laiptų zonose, rodyklės, standai ir kt. Numatyti apsaugos priemonės esančios ledainės aptvėrimui;
- Teritorijos ir joje esančių objektų pašvietimo sistema;
- Vaizdo stebėjimo sistema;
- Lauko vandentiekis/nuotekos.

2. Sklypas:

Projektuojamas objektas yra Šventupėje, kaime vidurio Lietuvoje, Ukmergės rajono savivaldybėje – 13 km į šiaurės rytus nuo Ukmergės miesto.

Parko teritorija yra išraiškingame šlaite, žemės paviršius leidžiasi rytų kryptimi nuo altitudės 76.17 ties įėjimo į parką terasa pietinėje dalyje iki altitudės 56.00 žemutinėje terasoje rytinėje dalyje ties šaltiniu. Peraukštėjimas siekia daugiau nei 20 m.

Projektuojamoje teritorijoje yra esama elektros oro linija einanti skersai A.Vienuolio g, prie kurios jungiasi šviestuvai ant betoninių atramų (2 vnt). Apatinėje terasoje prie šaltinio elektros oro linija kerta Šventosios užutekį nuo kempingo pusės.

Šventupės dvaro parko želdinių inventORIZACIJĄ atliko ir išvadas pateikė dr. Julius Bačkaitis. Darbai buvo atliekami 2024 metų pavasarį, vadovaujantis, detalizuotomis moksliniu-praktiniu pagrindu „želdynų ir želdinių inventORIZAVIMO ir apskaitos taisyklėmis“ (2008 m. sausio 8 d. nr. d1-5).

Parko želdynų inventORIZACIJOS išvados:

- minėtoje teritorijoje augs 515 medžių, turintys 558 reikšmingesnius kamienus,

0	2025 12	Statybos leidimui		
Laida	Data	Laidos statusas ir išleidimo priežastis (jei taikoma)		
Atestato Nr.	UAB „ENERO“ Trakų g. 3, Vilnius Tel.: 061685768 El. p.:info@enero.lt	 ENERO		Projekto pavadinimas: KITŲ INŽINERINĖS PASKIRTIES STATINIŲ, MELIORATORIŲ G. 2, ŠVENTUPĖS K., VIDIŠKIŲ SEN., UKMERGĖS R. SAV. STATYBOS PROJEKTAS, PRITAIKANT ŠVENTUPĖS DVARO TERITORIJĄ LANKYMOI PROJEKTINIAI PASIŪLYMAI
A1458 KM 0188	PV	V.Grinčelaitis		Dokumento pavadinimas: AIŠKINAMASIS RAŠTAS
	Arch.	E.Cibulskienė		Laida 0
Kalbos trump. LT	Užsakovas: Ukmergės rajono savivaldybės administracija		Žymuo: ENERO-169(2025)-PP-BD-AR	Lapas 1
				Lapų 12

- iš viso identifikuota 20 medžių taksonų. Spygliuočių medžių yra 23 vnt., kietųjų lapuočių - 193 vnt. (204 kamienai), minkštųjų lapuočių - 299 vnt. (331 kamienas),
- vidutinis inventorizuotų medžių kamienų aukštis siekia 17 m (nuo 2 iki 32 m). Vidutinis inventorizuotų medžių kamienų skersmuo yra 35 cm (nuo 2 iki 108 cm). Palyginus nemažai medžių atitinka gamtos paveldo botaninių objektų (GPO) kriterijus,

Kv.	Skł	Rūšis	H, m	D, cm	Bū klė	Pastabos	Ūkinė priemonė
atitinka Savivaldybės saugomų objektų (GPO) kriterijus							
3	39	Beržas karpotasis	25	86	4	medienos puvinys, žiemospirgis, nulaužta šaka	
1	35	Klevas paprastasis	23	88	1		
1	45	Klevas paprastasis	28	82	3	yra sausų šakų	
4	91	Klevas paprastasis	21	97	1	pasviręs (-usi) 15°	
4	95	Klevas paprastasis	25	80	4	medienos puvinys, yra sausų šakų	
5	53	Klevas paprastasis	23	82	2	aplaužytos šakos	
5	62	Klevas paprastasis	25	106	3	kamieno žaizda (-os), medienos puvinys	
2	55	Uosis paprastasis	29	108	4	yra drevių, nulaužta viršūnė (1 iš 2), yra sausų šakų	
4	34	Liepa mažalapė	31	96	2	yra drevių	surišti lają

- vertinant moksliniu pagrindu, 373 medžių kamienai yra geros, 18 vnt. – vidutinės, 75 vnt. – patenkinamos, 55 vnt. – blogos, 29 vnt. – labai blogos būklės, 8 medžių kamienai - žuvę. Bendra medžių būklė yra apie 1,9 balo. Vadovaujantis „Želdinių atkuriamosios vertės įkainiuose“ pateiktu būklės skirstymu 373 medžių kamienų būklė yra gera, 93 kamienų – patenkinama, 55 kamienų – nepatenkinama, 29 kamienų – bloga,
- pagal „Kriterijų, pagal kuriuos medžiai ir krūmai, augantys ne miškų ūkio paskirties žemėje, priskiriami saugotiniams“ priedo 5 punktą saugotini ≥ 12 cm skersmens vertingesni medžiai, tokiu būdu saugotini 450 medžių kamienų, nesaugotini - 108 medžių kamienai,
- Šventupės dvaro parkas yra KPD teritorija, kurios viena iš vertingųjų savybių - želdynai ir želdiniai: medžių masyvai, grupės V Šventosios u. šlaite, gaubiantys parko erdvę iš R, vyrauja vietinės medžių rūšys: liepos, klevai, gluosniai, pušys; 4 mažalapių liepų alėjos teritorijos centrinėje reprezentacinėje, Š ir V sodybos dalyse; mažalapių liepų lizdų eilė Š sodybos dalyje; medžių eilės centrinėje reprezentacinėje ir R sodybos dalyse,
- atsižvelgiant į medžių būklę bei saugojamumą rekomenduotina iškirsti 8,4 % teritorijoje esančių medžių kamienų (47 vnt.), iš jų 20 vnt. – nesaugotinų. Atkreiptinas dėmesys, kad kirštinių saugotinų kamienų vidutinė būklė yra 4,6 balo (t. y. artima labai blogai),
- 1-5 metų bėgyje dėl būklės tikslinga pašalinti 34 medžių kamienus, 6-10 metų bėgyje – 1 medį, o skubiai (dėl keliamo pavojaus parko lankytojams) – 7 medžius. Dėl vertingesnių individų stelbimo tikslinga pašalinti 4 vnt., o vieną jauną medelį - „atjauninti“,
- numatytas 5 medžių genėjimas, pažeminimas. Svarstytinas 4 stambių (52-96 cm D) medžių lajų surišimas dinaminėmis jungtimis,
- želdinių vertė paskaičiuota tik saugotiniams želdiniams pagal „Želdinių atkuriamosios vertės įkainius“. Bendra saugotinų želdinių atkuriamoji vertė – 247 311,0 Eur. Bendra kirštinių medžių kamienų atkuriamoji vertė – 4 759,5 Eur (t. y. 1,9 % nuo bendros teritorijoje esančių medžių atkuriamosios vertės).

Atkreiptinas dėmesys, kad pagal LR Želdynų įstatymo 13 str. 3 dalies 3 punktą želdinių atkuriamosios vertės kompensacija neskaičiuojama ir apie tai pažymima leidime arba sprendime, kai

ENERO-169(2025)-PP-BD-AR	LAPAS	LAPŲ	LAIDA
	2	12	0

„saugotini želdiniai yra pažeisti stiebo ir šaknų puvinio arba vabzdžių kenkėjų ar grybinių ligų (išskyrus biologinei įvairovei svarbius želdinius, kurie nekelia pavojaus gyventojams, jų turtui, statiniams ir eismo saugumui)“. Tokiu būdu, nemažai daliai kirstinų saugotinų medžių, neturėtų būti skaičiuojama atkuriamosios vertės kompensacija.

Apatinėje terasoje prie šaltinio yra projektuojama pėsčiųjų jungtis vedanti link kempingo. Takas yra ribojamas miško šiaurinėje dalyje ir vandens teklinio pietinėje pusėje, todėl tikslinga iškirsti 5 medžius (Karpoti beržai), kurie atsiduria ant tako ašies (taksacijos 3 dalyje Nr. 61, 64,65,66, 81).

Geologinės parko teritorijos sąlygos inžineriniu geologiniu požiūriu yra vidutinės. Šventupės dvaro turizmo infrastruktūros pagrindą sudaro:

- viršutinėje terasoje ties dvaru iki 73,80 abs.a. suklostytas tankus mažai duklingas-molingas smėlingas žvyras (IGS-2);
- pietvakarinėje dalyje iki 63,50-75,10 m abs.a. supiltas labai purus dulkingas smėlis (IGS-1);
- nuo 56,11- 73.80 abs.a. slūgso moreninis smėlingas molis, vyrauja vidutinio stiprumo gruntas, tik apatinianėje terasoje nuo 2,90 gylis jis yra labai stiprus (IGS-5).

Dauguma gruntų priskiriami labai jautrių šalčiui gruntų klasei (F3). Mažai ir vidutiniškai jautrų šalčiui (F2) priskiriamas tik mažai dulkingas – molingas smėlingas žvyras (IGS-2).

Gruntinis vanduo 0,96 – 1,80 m gylyje (abs.a. 55,15-74,50). Maksimalus tikėtinas vandens lygis gali pakilti apie 1,0 m nuo dabartinio ir vietomis gali siekti žemės paviršių. Gruntinis vanduo maitina Šventupės šaltinį ir drenuojasi į Šventosios upę.

Projektuojami statiniai patenka į **Šventupės dvaro sodybos parką** (unikalus objekto kodas KVR **42021**), kuris yra **Šventupės dvaro sodybos** (u.k. KVR **809**) komplekso dalis.

Šventupės dvaro sodybą sudaro:

- Šventupės dvaro sodybos dvarininko namas (42015);
- Šventupės dvaro sodybos oficina (42016);
- **Šventupės dvaro sodybos parkas (42021).**

Šis kompleksas apima 186219.00 m² plotą.

Vertingųjų savybių pobūdis:

Archeologinis (lemiantis reikšmingumą);

Architektūrinis (lemiantis reikšmingumą svarbus);

Želdynų (lemiantis reikšmingumą tipiškas);

Vertingosios savybės:

7.1.3.1. planavimo sprendiniai – plano struktūra, tūrinė erdvinė kompozicija, kurią formuoja dvi funkcinės dvaro sodybos dalys su išlikusiais dvaro sodybos statiniais, parku, kelių, takų trasomis ir vandens telkiniais: rūmai su parteriu ir oficina centrinėje reprezentacinėje dalyje ir ūkinis kiemas su tvartais P dalyje (-; planinė struktūra iš dalies pakito sovietmečiu dvaro sodybos teritorijoje įkūrus Ukmergės Melioracinės statybos valdybos miesto tipo gyvenvietę; TRP; IKONOGR Nr. 1-5, 42; BR Nr. 1, 2; FF Nr. 1-59; 2017 m.);

7.1.3.2. buvusių komplekso dalių (statinių) liekanos ar jų vietos – akmenis ir keraminių plytų mūro ledainės su cilindrinio skliautu ir segmentine durų sąrama liekanos ŠR teritorijos dalyje (-; -; būklė patenkinama; žr. 13.4; TRP 4; IKONOGR Nr. 2, 6, 12, 23; BR Nr. 1; FF Nr. 12, 13; 2017 m.); 3 tvartų liekanos su išlikusiais akmenis mūro pamatais, keraminių plytų mūro stulpinėmis konstrukcijomis P ūkinėje teritorijos dalyje (statyti XIX a.; būklė bloga; TRP 7-9; IKONOGR Nr. 2, 24, 27, 42; BR Nr. 1; FF Nr. 1, 2, 21-24, 54-56; 2017 m.); pirmo ūkinio pastato vieta PR teritorijos dalyje (-; -; TRP 5; IKONOGR Nr. 2, 42; 2017 m.); antro ūkinio pastato vieta PR teritorijos dalyje (-; -; TRP 6; IKONOGR Nr. 2, 42; 2017 m.);

7.1.3.4. žemė ir jos paviršiau elementai – centrinės reprezentacinės ir ūkinės dalies – lygus viršutinės Šventosios u. Slėnio terasos reljefas (-; -; IKONOGR Nr. 1-5; BR Nr. 1; FF Nr. 1, 2, 14-22; 2017 m.);

7.1.3.5. keliai, takai ar jų dalys, dangos – V-R krypties privažiavimo prie rūmų, dabar Melioratorių g., kelio trasa (-; -; TRP 11; IKONOGR Nr. 2-5; BR Nr. 1; FF Nr. 14, 26; 2017 m.); P-Š krypties kelio trasa, dabar A. Vienuolio g. vedanti nuo centrinės reprezentacinės link Š teritorijos dalies (-; -; TRP 11; IKONOGR Nr. 2; BR Nr. 1; FF Nr. 25; 2017 m.); kelio trasos vieta, dabar Melioratorių g., besitęsianti

ENERO-169(2025)-PP-BD-AR	LAPAS	LAPŲ	LAIDA
	3	12	0

nuo centrinės reprezentacinės dalies link kumetynų zonos P teritorijos dalyje (-; -; TRP 11; IKONGR Nr. 2-5; FF Nr. 27, 56; 2017 m.);

7.1.3.6. želdynai ir želdiniai – pavieniai medžiai, jų grupės, eilės dvaro sodybos teritorijoje (-; -; TRP 15; BR Nr. 1; FF Nr. 2, 18, 27, 37, 56, 58; 2017 m.);

7.1.3.7. upės, natūralūs vandens telkiniai ir hidrologiniai įrenginiai – iš Šventosios u. Senvagės suformuotas tvenkinys R parko dalyje (-; būklė patenkinama; TRP 13; IKONOGN Nr. 1-5; BR Nr. 1; FF Nr. 4, 6, 9, 10; 2017 m.); kūdra V dalyje (-; būklė gera; TRP 12; BR Nr. 1; FF Nr. 21; 2017 m.);

7.4. Artimiausios supančios aplinkos kultūrinio kraštovaizdžio autentiškumas – dvaro sodybą iš ŠR-R-PR supantis kraštovaizdis (-; -; FF Nr. 1-10; 2017 m.);

Istoriniai duomenys

XV-XVI a. Šventupės dvaro teritorija buvo Vidiškių valsčiuje. Pagrindinė šio administracinio centro valda buvo Vidiškių dvaras kartu su miesteliu, minimi 1492- 1506 m. dokumentuose. Tuo metu dvarą valdė bajorai Vidiškiai. Vėliau sodyba buvo perkelta ir įkurta apie 2,5 km į šiaurės rytus nuo Vidiškių miestelio, dešiniajame Šventosios upės krante ir spėjama dėl šios priežasties įgavo Šventupės vardą. Atsižvelgiant į 1596 m. dvaro sodybos inventorių, sudarytą po Stanislovo Stanislovavičiaus Vidiškio ir jo žmonos Hanos Neviedomskos mirties, tai buvo stiprus vidutinis tų laikų ūkis. Vidiškis taip pat buvo fundatorius pirmosios Vidiškių bažnyčios, statytos apie 1562 m. XVII a. pabaigoje Šventupės dvaras atiteko Jonušos herbo Vilniaus pakamorei Marcijonui Dambrauskui ir jo žmonai Ievai Komorovskaitei. Po jų mirties dvaras atiteko sūnams Baltramiejui ir Juozui, kurie dvarą nuomojo. Iki 1776 m. jį valdė Juzefas Toplickis. Vėliau dvaras atiteko Ukmergės pilies teisėjui – Ignui Taduui Dambrauskui, kuris 1761 m. dvarą pardavė

Janui Dambrauskui. 1794 m. buvo sudarytas detalusis Šventupės dvaro valdų planas. Jame pažymėtos rūmų, oficinų ir ledainės vietos atitinka iki šių dienų išlikusius dvaro pastatus, todėl dabartinių rūmų statyba datuojama XVIII a. Nuo XIX a. pr. Šventupės dvaras priklausė Ukmergės maršalui Anupriui Koskai ir jo žmonai Hortenzijai. Jie taip pat fundavo statybas naujos Vidiškių bažnyčios, kuri 1856 m. buvo pašventinta vyskupo Motiejaus Valančiaus. Koskos dvarą valdė iki XIX a. antros pusės. Iki 1882 m. dvaras priklausė kapitonieniui Idai Henrietei grabovskai (Grabauskiams). Minimam XIX a. laikotarpiu keitėsi sodybos išplanavimas, perstatyti ūkiniai pastatai, pastatytas rūmų R fasado portikas. Jo kolonos yra identiškos Vidiškių bažnyčios kolonom. Taip pat perplanuotas Šventupės dvaro parkas, kuris 1958 m. buvo įtrauktas į Lietuvos saugomų parkų, o 1986 m. – į gamtos paminklų sąrašą. Naujoji dvaro sodybos planinė struktūra užfiksuota 1882 m. plane. Tų pačių metų gruodžio 18 d. dvarą varžytinų būdu nusipirko turtingas daugelio dvarų savininkas Mykolas Komaras, kurio giminė – Raguvėlės dvaras. Komarų šeima dvaras priklausė iki 1940 m. Paskutinė jo savininkė buvo Julija Komarienė. Pokario metais dvaro teritorijoje įsikūrė Žemaitkiemio MTS (mašinų ir traktorių stoties) centras, vėliau – Ukmergės Melioracijos statybos valdybos gyvenvietė, kuri sovietinio laikotarpio pabaigoje ir nepriklausomybės pradžioje smarkiai išsiplėtė ir iš allies pakeitė planinę dvaro sodybos struktūrą. Šiuo metu dvaro rūmų pastate įsikūrę Šventupės kultūros namai ir biblioteka.

- **Pilnas pavadinimas:** Šventupės dvaro sodybos parkas
- **Unikalus objekto kodas:** 42021
- **Adresas:** Ukmergės rajono sav., Vidiškių sen., Šventupės k., Melioratorių g. 2; Nėra.
- **Įregistravimo registre data:** 2017-11-15
- **Statusas:** Registrinis
- **Objekto reikšmingumo lygmuo yra:** Vietinis
- **Rūšis:** Nekilnojamasis
- **Vertybė pagal sandarą:** Į kompleksą įeinantis
- **Amžius:** XIX a.
- **Vertingųjų savybių pobūdis:** Želdynų (lemiantis reikšmingumą tipiškas);

Vertingosios savybės:

ENERO-169(2025)-PP-BD-AR	LAPAS	LAPŲ	LAIDA
	4	12	0

7.1.3.1. planavimo sprendiniai – geometrinio centrinėje reprezentacinėje ir Š dalyse bei peizažinio R sodybos dalyje parko plano struktūra, tūrinė erdvinė kompozicija (-; -; žr. 13.4; TRP 3, 10, 14; IKONOGR Nr. 2-5, 35-41; BR Nr. 1; FF Nr. 129-163; 2017 m.);

7.1.3.4. žemė ir jos paviršiau elementai – geometrinio parko Š teritorijos dalyje lygus viršutinės Šventosios u. Slėnio terasos reljefas ir banguojantis, su nuolaidžiais Šventosios u. Šlaitas ties R teritorijos riba (-; -; TRP4; FF Nr. 149, 151, 153-158, 160-163; 2017 m.); suformuota terasa R parko dalyje priešais R dvarininko namo fasadą (-; -; FF Nr. 154; 2017 m.);

7.1.3.5. ovalo formos parterio apvažiavimo trasa priešais rūmų V fasadą (-; -; TRP11; IKONOGR Nr. 2-5; BR Nr. 1; FF Nr. 16, 17; 2017 m.);

7.1.3.6. želdynai ir želdiniai – medžių masyvai, grupės V Šventosios u. Šlaite, gaubiantys parko erdvę iš R, vyrauja vietinės medžių rūšys: liepos, klevai, gluosniai, pušys (-; -; TRP 3; FF Nr. 146, 148-163; 2017 m.); 4 mažalapių liepų alėjos teritorijos centrinėje reprezentacinėje, Š ir V sodybos dalyse (-; -; TRP 14; IKONOR Nr. 35-39; FF Nr. 129-142; 2017 m.); mažalapių liepų lizdų eilė Š sodybos dalyje (-; -; TRP 10; IKONOGR Nr. 40; FF Nr.143, 144; 2017 m.); medžių eilės centrinėje reprezentacinėje ir R sodybos dalyse (-; -; TRP 10; IKONOGR Nr. 39, 41; FF Nr. 136-139, 145; 2017 m.);

Ikonografija



IKONOGR Nr. 42. Šventupės dvaro sodybos aeronuotrauka, 1944 m. žr. 13.1

ENERO-169(2025)-PP-BD-AR	LAPAS	LAPŲ	LAIDA
	5	12	0

ŠVENTUPĖS DVARO SODYBA (809, LA 413/2236)
APIBRĖŽTŲ TERITORIJOS BEI APSAUGOS ZONOS RIBŲ PLANAS, 1 LAPAS
 Šventupės k., Vidiškių sen., Ukmergės r. sav.,



M 1 : 10 000 (Vienamė cm - 100 m)

Lapų išdėstymo schema



Teritorijoje esantys kiti objektai:




- 15. Tryliktas ūkinis pastatas
- 16. Pirmas kopūsttūpys
- 17. Antras kopūsttūpys
- 18. Keturioliktas ūkinis pastatas
- 19. Pirmas namas
- 20. Penkioliktas ūkinis pastatas
- 21. Antras namas
- 22. Pirmas ūkinis pastatas
- 23. Antras ūkinis pastatas
- 24. Trečias ūkinis pastatas
- 25. Ketvirtas ūkinis pastatas
- 26. Antras pastatas
- 27. Penktas ūkinis pastatas
- 28. Trečias namas
- 29. Ketvirtas namas
- 30. Penktas namas
- 31. Šeštasis ūkinis pastatas
- 32. Šeštasis namas
- 33. Septyntasis namas
- 34. Septintasis ūkinis pastatas
- 35. Aštuntasis namas
- 36. Administracinis pastatas
- 37. Aštuntasis ūkinis pastatas
- 38. Devintasis namas
- 39. Mokykla
- 40. Dešimtas namas
- 41. Vienioliktas namas
- 42. Dvyliktas namas
- 43. Devintasis ūkinis pastatas
- 44. Dešimtas ūkinis pastatas
- 45. Atraminė sienelė
- 46. Lėptelės
- 47. Paminklas
- 48. Dekoratyvinė sienelė
- 49. Penktasis priestatas
- 50. Šeštasis priestatas
- 51. Vienioliktasis ūkinis pastatas
- 52. Dvyliktas ūkinis pastatas
- 53. Transformatorinė

Vertybės teritorijos ribų koordinatės
 1994 m. Lietuvos koordinatžių sistemoje:

Taško Nr.	Koordinatės		Lapo numeracija
	Y (E) m	X (N) m	
1	556279.32	6132511.15	71146
2	556291.87	6132449.17	
3	55616.83	6132432.16	
4	556564.00	6132511.56	
5	556508.08	6132149.03	
6	556495.87	6132107.77	
7	556482.97	6131922.26	
8	556396.38	6131936.92	
9	556358.84	6131948.28	
10	556331.48	6131904.01	
11	556279.84	6131945.32	
12	556247.89	6131872.79	
13	556246.50	6131875.28	
14	556188.42	6132004.66	
15	556179.08	6131889.68	
16	556147.15	6132009.68	
17	556165.14	6132033.89	
18	556216.06	6132146.71	
19	556167.50	6132165.38	
20	556172.24	6132187.08	
21	556177.93	6132216.31	
22	556177.69	6132224.28	
23	556186.71	6132270.45	
24	556195.36	6132209.13	
25	556279.32	6132511.15	

- Komplekso dalys:**
1. Dvarininko namas (42015, 8194-0188-5019)
 2. Oficina (42016, 8194-0064-3012)
 3. Parkas (42021)
- Teritorijoje esančios vertingosios savybės:**
4. Ledainės liekanos
 5. Pirmo ūkinio pastato vieta
 6. Anro ūkinio pastato vieta
 7. Pirmo tvarto liekanos
 8. Anro tvarto liekanos
 9. Trečio tvarto liekanos
 10. Medžių eilės
 11. Kelių, takų trassos, jų vietos
 12. Kūna
 13. Tvenkinys
 14. Medžių alėjos

Sutartiniai ženklai:

-  Nekilnojamosios kultūros vertybės apibrėžtos teritorijos ribos
-  Geodeziškai matuojamų sklypų ribos
-  Preliminarijai matuojamų sklypų ribos

KULTŪROS PAVELDO CENTRAS		Šventupės dvaro sodybos (809, LA 413/2236) apibrėžtų teritorijos bei apsaugos zonos ribų plano projektas	
Teritorijos bei apsaugos zonos ribas ir vertingąsias savybes pažymėjo Duomenų skyriaus Statinių poskyrio vyresn. paminklotvarkininkas Kamilė Žilinskaitė			
Plano projektą sudarė Duomenų skyriaus vyresn. paminklotvarkininkas (k.p. Nr. TGVY-1309) Gervaldas Zabarauškas			
Plano projektą patikrino Duomenų skyriaus Statinių poskyrio vedėja Indrė Kačinskaitė			
Plano projektą priėmė direktorius Vėgijus Kačinskas [2017-10-13]			

Teritorijos plotas - 186219 m²

Pagrindinis patekimas į parką šiuo metu yra siauras takelis vėliau pereinantis į laiptų pakopas. Laiptai betoniniai, siauroki ir susidėvėję. Jais vyksta pagrindinis judėjimas parke iki šaltinio.




Įėjimas į parką. Vaizdas nuo dvaro sodybos.

ENERO-169(2025)-PP-BD-AR	LAPAS	LAPŲ	LAIDA
	6	12	0



Betoniniai laiptai. Vaizdas iš centrinės parko dalies, greta ledainės.

Šiuo metu parke aplink dvaro pastatą nėra pėsčiųjų takų. Rytinėje dvaro pusėje yra suformuota istorinė terasa su gėlynu į kurią veda siauri betoniniai laiptai, bei yra fragmentinė atkarpa iš betono plytelių vedanti nuo laiptų iki gėlyno borto, stovi du suolai.

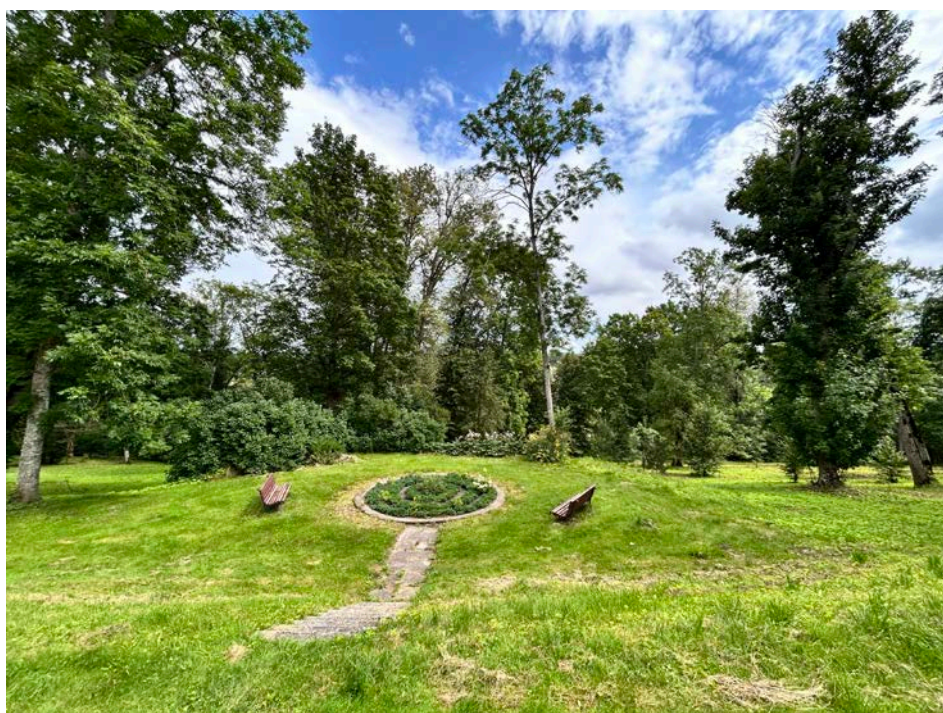

Vaizdas nuo Šventupės dvaro rytinės terasos.

ENERO-169(2025)-PP-BD-AR	LAPAS	LAPŲ	LAIDA
	7	12	0

Viena iš parko želdynų vertybių yra į pietus nuo dvaro sodybos pastato istorinė mažalapių liepų alėja besitęsianti aipe 100 m.




Mažalapių liepų alėja.

Buvusi dvaro komplekso dalis – ledainė šiuo metu avarinės būklės. Pastato rekonstruoti šiuo projektu nenumatoma.



Ledainės vaizdas nuo šlaito.

ENERO-169(2025)-PP-BD-AR	LAPAS	LAPŲ	LAIDA
	8	12	0

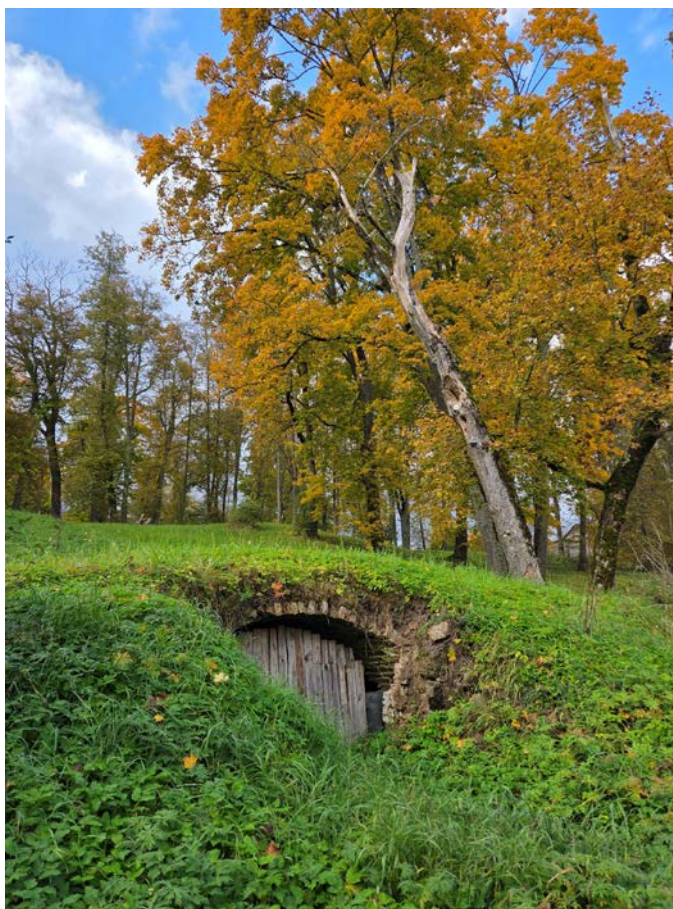

Ledainės vaizas iš pietinės pusės.

Šventupės šaltiniui įrengta akmeninė atrminė sienutė ir suformuota betoninių plytelių dangos aikštelė.



Šventupės šaltinio terasa.

ENERO-169(2025)-PP-BD-AR	LAPAS	LAPŲ	LAIDA
	9	12	0

Šventupės parko centrinėje dalyje, nuo davro ledainės griuvėsių iki A. Vienuolio gatvės šiaurinės dalies veda takas. Jo danga yra prastos būklės.



Esamas šiaurinis takas.



Šiaurinio tako pradžia nuo A. Vienuolio g.

ENERO-169(2025)-PP-BD-AR	LAPAS	LAPŲ	LAIDA
	10	12	0

3. Projektiniai sprendiniai.


Šiais projektiniais pasiūlymais yra siekiama antanujinti ir labiau pritaikyti Šventupės dvaro parko infrastruktūrą lankytojams. Įėjimas į parką ties dvaro pastatu praplatinamas iki 2 m pločio, tampa labiau akcentuotas ir matomas. Betoninės tako plokštės keičiamos į skaldos su atsijomis dangą. Ties įėjimu nuo gatvės nuleidžiamas bortas sklandesniam patekimui ir ŽN poreikiams užtikrinti. Tako nuolydžiai neviršija 5%.

Aplink Šventupės dvaro sodybos dvarininko namą projektuojamas pėsčiųjų takas. Tako danga ir nuolyžiai pritaikomi ŽN reikalavimams. Šalia dvaro sodybos pastato įrengiami dviračių stovai, informacinės rodyklės, suoliukai, šiukšliadėžės. Viršutinės parko terasos pietrytinėje dalyje projektuojama apžvalgos aikštelė su pavėsiu / paviljonu iš kurios atsiveria išpūdingas parko šlaitas ir Šventosios upės vagos vaizdas. Aikštelės šlaitas tvirtinamas ir apželdinamas krūmais.

Dvaro rytinėje, žemesnėje terasoje, aplink gėlyną įrengiamas skaldelės su atsijosomis pėsčiųjų takas. Suprojektuoti lenkti suolai pritaikyti apskritai gėlyno terasai. Rekonstruojami laipteliai praplatinami iki 1,2 m, įrengiamas turėklas. Terasos šlaitas sutvirtinamas ir apželdinamas krūmais. Esamos rytinės terasos planinė struktūra kiek koreguojama labiau centruojant į dvaro pastato centrinę ašį.

Parko įėjimo kairėje pusėje projektuojamas 1,50 m apžvalginis takas vedantis link išlikusios istorinės mažalapių liepų alėjos, kurios pradžioje projektuojama poilsio aikštelė su suolu / supynėmis ir integruota knygų lentyna, įrengiamas informacinis stendas. Iš šios aikštelės atsiveria pilnas alėjos grožis. Dešinėje pusėje išilgai alėjos įrengiamas takas iki pat alėjos pabaigos, ten projektuojant poilsio aikštelę ir suolą. Kita šio tako dalis atsišakoja, kerta alėją išretėjusioje vietoje ir veda link krepšinio aikštelės ir gyvenamosios zonos. Takas formuojamas šalia alėjos, o ne jos viduriu, kadangi istorinė alėja yra per siaura (3.50m pločio) naujai įrengti visiškai nunykusią istorinį taką tarp brandžių medžių.

Naujas dešinysis takas nepriertėja labiau, nei yra numatyta *Istorinių želdynų ir želdinių priežiūros ir tvarkybos metodinėse rekomendacijose*. Tokiu būdu yra išlaikomas norminis reikalaujamas atstumas iki tankiai suaugusių brandžių medžių šaknynyno.

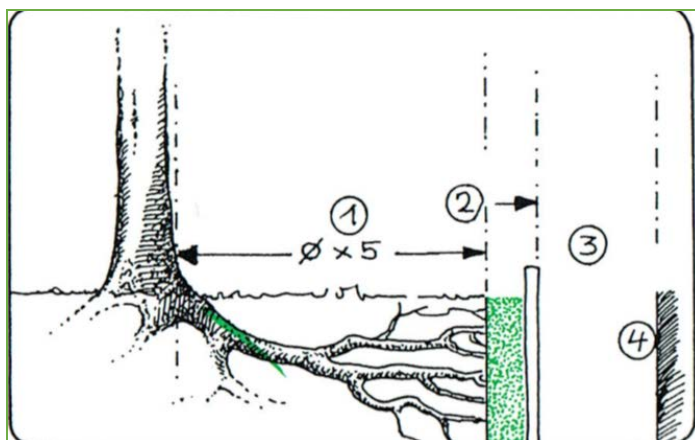

7 pav. Medžių šaknų redukcijos (sutrumpinimo) galimybės ir reikalavimai: minimalus atstumas nuo medžio kamieno – penki kamieno skersmenys.

Naujasis takas leidžia pasivaikščioti ir grožėtis istorine liepų alėja jai nepakenkiant.

Parko lankytojų pagrindinė judėjimo kryptis veda link Šventupės šaltinio. Šių projektinių pasiūlymų vienas iš uždavinių praplėsti jungtį įrengiant pėsčiųjų taką iki kamingo, tokiu būdu užtikrinti sklandesnį judėjimą ir iš Šventupės paplūdimio. Apatinėje terasoje projektuojamas 2,50 m pločio skaldelės dangos pėsčiųjų takas su apšvietimu. Aikštelės ties šaltiniu sena betoninių plytelių danga yra atnaujinama, įrengiami suolai, dviračių stovai, apšvietimas, vaizdo stebėjimo sistema.

Parko projektuojamos teritorijos peraukštėjimas siekia 20 m, todėl pagrindinė pėsčiųjų jungtis - laiptai. Rekonstruojami esami betoniniai laiptai įrengiant 1,20m pločio metalo konstrukcijų laiptasijas su medinėmis pakopomis bei aikštelėmis. Laiptų turėklas eina viena puse, kitoje pusėje projektuojama be atitvaro, išlaikant nuo žemės paviršiaus ne didesnę nei 45 cm aukštį. Turėklas projektuojamas dvigubu

ENERO-169(2025)-PP-BD-AR	LAPAS	LAPŲ	LAIDA
	11	12	0

ranktūriu vadovaujantis ISO standartais. Laiptų apšvietimas numatomas integruotas į turėklo stovus. Laiptų centrinėje dalyje projektuojama apžvalgos aikštelė su suoleliu. Parke rekonstruojami metaliniai 1,20 pločio ML1 ilgis siekia 71,55 m, ML2 – 17 m, ML3 yra 2 m pločio, ilgis – 12 m. Rekonstruojami betoniniai laiptai BL1 – 5,25 m, BL2 – 11,70 m.

Šventupės parko centrinėje dalyje, nuo davro ledainės griuvėsių iki A.Vienuolio gatvės šiaurinės dalies esamas takas praplatinamas iki 2 m pločio, nuolydžiai pritaikomi ŽN poreikams, danga skaldelė su atsijomis. Laiptų ir centrinio tako sankirtoje yra projektuojama apžvalgos ir poilsio aikštelė, suolai, dviračių stovai, informacinės rodyklės, šiukšliadėžės.

Esami šviestuvai su betoninėmis atramomis keičiami naujais, naikinama elektros oro linija, įrengiama vaizdo stebėjimo sistema.

Tiesiant požeminius tinklus maksimaliai taikomos priemonės medžių šaknynų apsaugai naudojant oro kastuvą, kasant rankiniu būdu.

Dvaro ledainė yra avarinės būklės, todėl, saugant smalsius lankytojus, ją numatoma aptverti ažūrine 2 m aukščio laikina tvora ir apželdinti visu perimetru veisliniais erškėčiais, kurie suaugę būtų natūrali užtvvara. Erškėčiai būtų parko bioįvairovės plėtra, maistas vabzdžiams ir lankytojo akims.


Žemės judinimo darbų vietose privalomi archeologiniai tyrimai. Jei atliekant darbus bus aptikta archeologinių radinių ar nekilnojamojo daikto vertingųjų savybių, darbai stabdomi, valdytojai ar darbus atliekantys asmenys apie tai privalo pranešti savivaldybės paveldosaugos padaliniiui (Lietuvos Respublikos Nekilnojamojo kultūros paveldo apsaugos įstatymo 9 str. 3 d. (Žin. 1995, Nr. 3-37; 2004, Nr. 153-5571)).

Projektiniai sprendiniai atitinka:

- projekto rengimo dokumentus, teritorijų planavimo dokumentus, esminius statinio ir statinio architektūros, aplinkos, kraštovaizdžio, nekilnojamojo kultūros paveldo vertybių reikalavimus, trečiųjų asmenų interesų apsaugos reikalavimus;
- rengiant projektą atsižvelgta į tai, kad projektuojami statybos darbai nenaikintų vertingųjų kultūros vertybės savybių, būtų maksimaliai išsaugotas autentiškumas ir objektas būtų tinkamas naudoti numatytais reikmėmis;
- visi projektiniai sprendiniai numatomi nepažeidžiant kultūros paveldo objekto ir statinių vertingųjų savybių, nedarant neigiamo poveikio saugomam objektui ir jo aplinkai.

Statybos darbų eigoje, atsiradus naujiems duomenims, sprendiniai gali būti koreguojami įstatymo numatyta tvarka. Aptikus naujų nekilnojamojo objekto vertingųjų savybių - projektuotojas privalo apie tai pranešti Kultūros paveldo departamento prie Kultūros ministerijos Vilniaus teritoriniam skyriui.



ENERO-169(2025)-PP-BD-AR	LAPAS	LAPŲ	LAIDA
	12	12	0

DUOMENYS APIE PROJEKTUOTOJĄ:	<p>UAB “Enero” Įm. k. 302521962 Trakų g. 3, LT-01132, Vilnius Tel.: 86 168 5768 info@enero.lt</p> <p>PROJEKTO VADOVAS: Vaidas Grinčelaitis Atest. Nr. KM 0188/ AM 1458 tel.: +370 615 55674, el.p.: v.grincelaitis@enero.lt</p> 
KULTŪROS PAVELDO OBJEKTO DUOMENYS:	<p>Priklauso kompleksui: - Šventupės dvaro sodyba (un.k. 809)</p> <p>Projektuojamas objektas: - Šventupės dvaro sodybos parkas (un.k. 42021)</p> <p>Adresas: Ukmergės rajono sav., Vidiškių sen., Šventupės k., Melioratorių g. 2; Nėra Sklypo un Nr. 4400-2103-9590 Sklypo kad. Nr. 8185/0002:388 Vidiškių k.v.</p>
PROJEKTO PAVADINIMAS:	KITŲ INŽINERINĖS PASKIRTIES STATINIŲ, MELIORATORIŲ G. 2, ŠVENTUPĖS K., VIDIŠKIŲ SEN., UKMERGĖS R. SAV. STATYBOS PROJEKTAS, PRITAIKANT ŠVENTUPĖS DVARO TERITORIJĄ LANKYMOI
DUOMENYS APIE STATYTOJĄ:	UKMERGĖS RAJONO SAVIVALDYBĖ A.K.111107563, Ukmergė, Kęstučio a. 3
DUOMENYS APIE UŽSAKOVĄ:	UKMERGĖS RAJONO SAVIVALDYBĖS ADMINISTRACIJA Įm.K.188752174, LT-20114 Ukmergė, Kęstučio a. 3
STATINIO KATEGORIJA:	NESUDĖTINGAS
PROJEKTO ETAPAS:	PROJEKTINIAI PASIŪLYMAI
PROJEKTO DALIS:	SP
BYLOS ŽYMĖJIMAS:	ENERO-169(2025)-PP-SP
LAIDA:	0
DIREKTORIUS:	Tomas Ulinauskas
VILNIUS, 2025	

**PROJEKTINIŲ PASIŪLYMŲ SP BYLOS
SUDĖTIES ŽINIARAŠTIS**

Eil. Nr.	Lapo Nr.	Pavadinimas	Dokumento žymuo	Lapų skaičius
1.	1	Bylos sudėties žiniaraštis	ENERO-169(2025)-PP-SP-BSŽ	1
2.	2	Situacijos planas M 1:2000	ENERO-169(2025)-PP-SP-1	1
3.	3	Sklypo nužymėjimo planas M 1:500	ENERO-169(2025)-PP-SP-2	1
4.	4	Sklypo dangų planas M 1:500	ENERO-169(2025)-PP-SP-3	1
5.	5	Sklypo aukščių planas M 1:500	ENERO-169(2025)-PP-SP-4	1
6.	6	Sklypo aplinkos sutrvarkymo, želdinimo planas M 1:500	ENERO-169(2025)-PP-SP-5	1
7.	7	Sklypo inžinerinių tinklų planas M 1:500	ENERO-169(2025)-PP-SP-6	1
8.	8	Mažoji architektūra.	ENERO-169(2025)-PP-SP-7	1

0	2025 12	Statybos leidimui			
Laida	Data	Laidos statusas ir išleidimo priežastis (jei taikoma)			
Atestato Nr.	UAB „ENERO“ Trakų g. 3, Vilnius Tel.: 061685768 El. p.: info@enero.lt			Projekto pavadinimas: KITŲ INŽINERINĖS PASKIRTIES STATINIŲ, MELIORATORIŲ G. 2, ŠVENTUPĖS K., VIDIŠKIŲ SEN., UKMERGĖS R. SAV. STATYBOS PROJEKTAS, PRITAIKANT ŠVENTUPĖS DVARO TERITORIJĄ LANKYMUI PROJEKTINIAI PASIŪLYMAI	
A1458 KM 0188	PV	V.Grincėlaitis	Dokumento pavadinimas: BYLOS SUDĖTIES ŽINIARAŠTIS	Laida	
	Arch	E.Cibulskienė		0	
Kalbos trump.	Užsakovas: Ukmergės rajono savivaldybės administracija		Žymuo: ENERO-169(2025)-PP-SP-BSŽ	Lapas	Lapų
LT				1	1

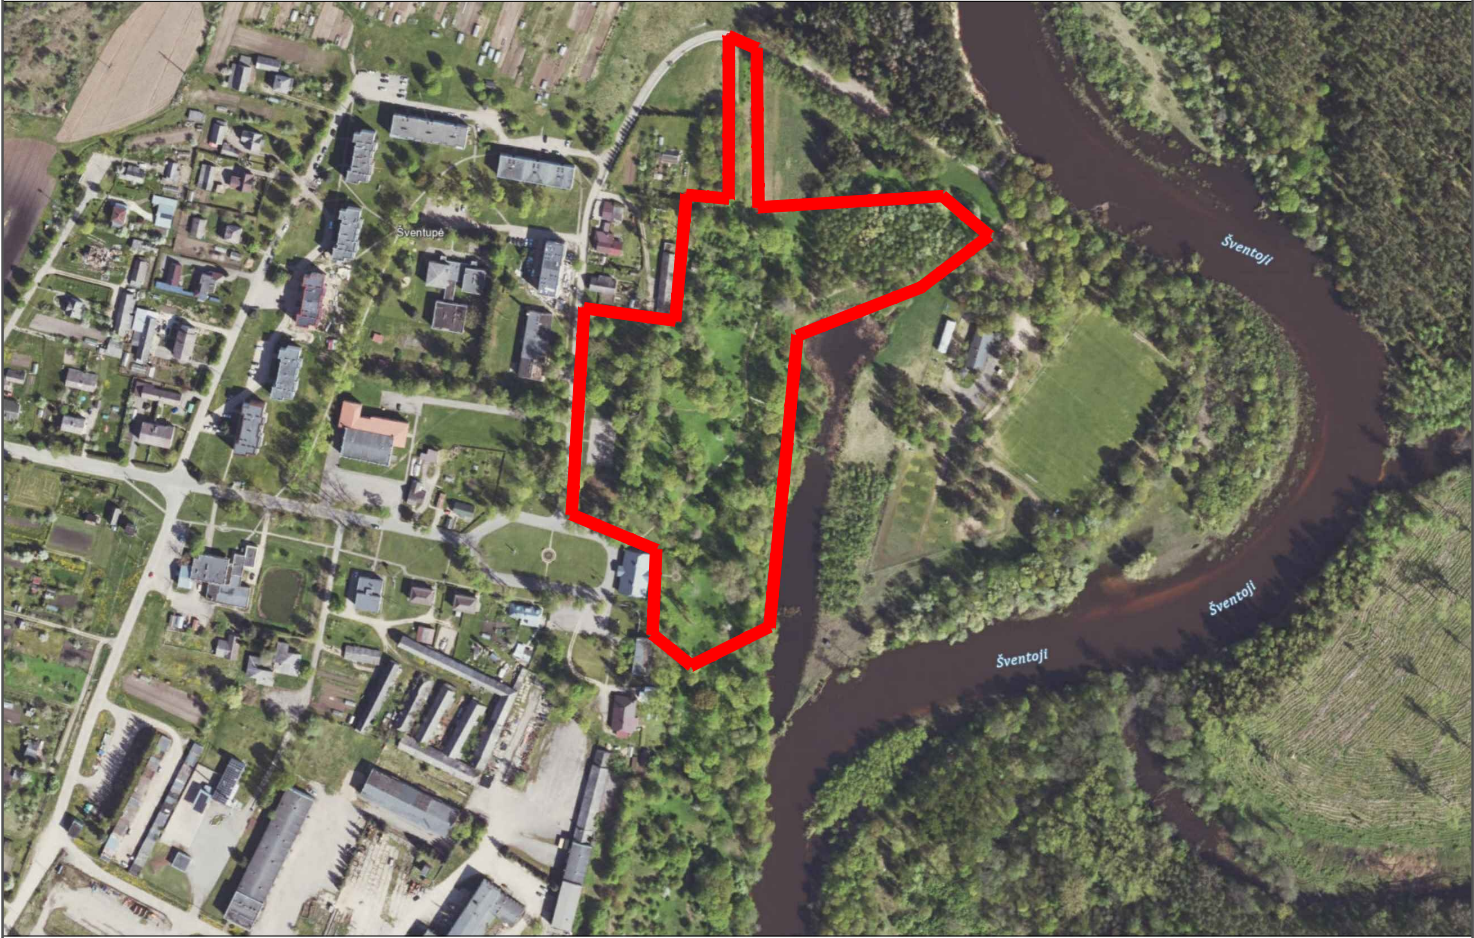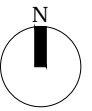

SITUACIJOS PLANAS M 1:2000



0	2025 11	Projektinių pasiūlymų derinimui			
LAIDA	DATA	Laidos statusas ir išleidimo priežastis (jei taikoma)			
KVAL. DOK. NR.	UAB "Enero", Trakų g. 3/2, LT 01123 Vilnius; Tel. 861685768; El.p.: info@enero.lt		PROJEKTO PAVADINIMAS: KITŲ INŽINERINĖS PASKIRTIES STATINIŲ, MELJORATORIŲ G. 2, ŠVENTUPĖS K., VIDIŠKIŲ SEN., UKMERGĖS R. SAV. STATYBOS PROJEKTAS, PRITAIKANT ŠVENTUPĖS DVARO TERITORIJĄ LANKYMOI		
A 1458 KM 0188	PV	Vaidas Grinčelaitis	BRĖŽINYS: SITUACIJOS PLANAS	LAIDA	
	ARCH	Eglė Cibulskienė		0	
KALBOS TRUMP. LT	STATYTOJAS (UŽSAKOVAS): UKMERGĖS RAJONO SAVIVALDYBĖS ADMINISTRACIJA Kęstučio a. 3, LT-20114 Ukmergė		ŽYMUO: ENERO-169(2025)-PP-SP-01	LAPAS 1	LAPŲ 1




OBJEKTO VIETA

Leidė: pildoma pagal Techninių reikalavimų reglamentą GKTR 1.01:2023 "Topografinių objektų geodezinių matavimų stikimo ir topografinių planų sudarymo tvarka" 02.2 papunkį

OBJEKTO Nr. TIIISI-20251119-079834	ADRESAS A. Vienuolio g. 1A, Šventupės k., Vidiškių sen., Ukmergės r. sav.		
UŽSAKOVAS Privatus asmuo	PLANO TIPAS Topografinis planas – pilnas turinys TOPO		
COORDINACIJŲ SISTEMA: LKS-94	GEODAS: LIT20G	AUKŠČIŲ SISTEMA: LAS07	5 lapai
GEODEZININKAS: Povilas Ušinskas	2025-11-17	A.V.	
UAB "AASE", į.k. 183245391	Kvalifikacijos pažymėjimo Nr.: 1GKV-1260		

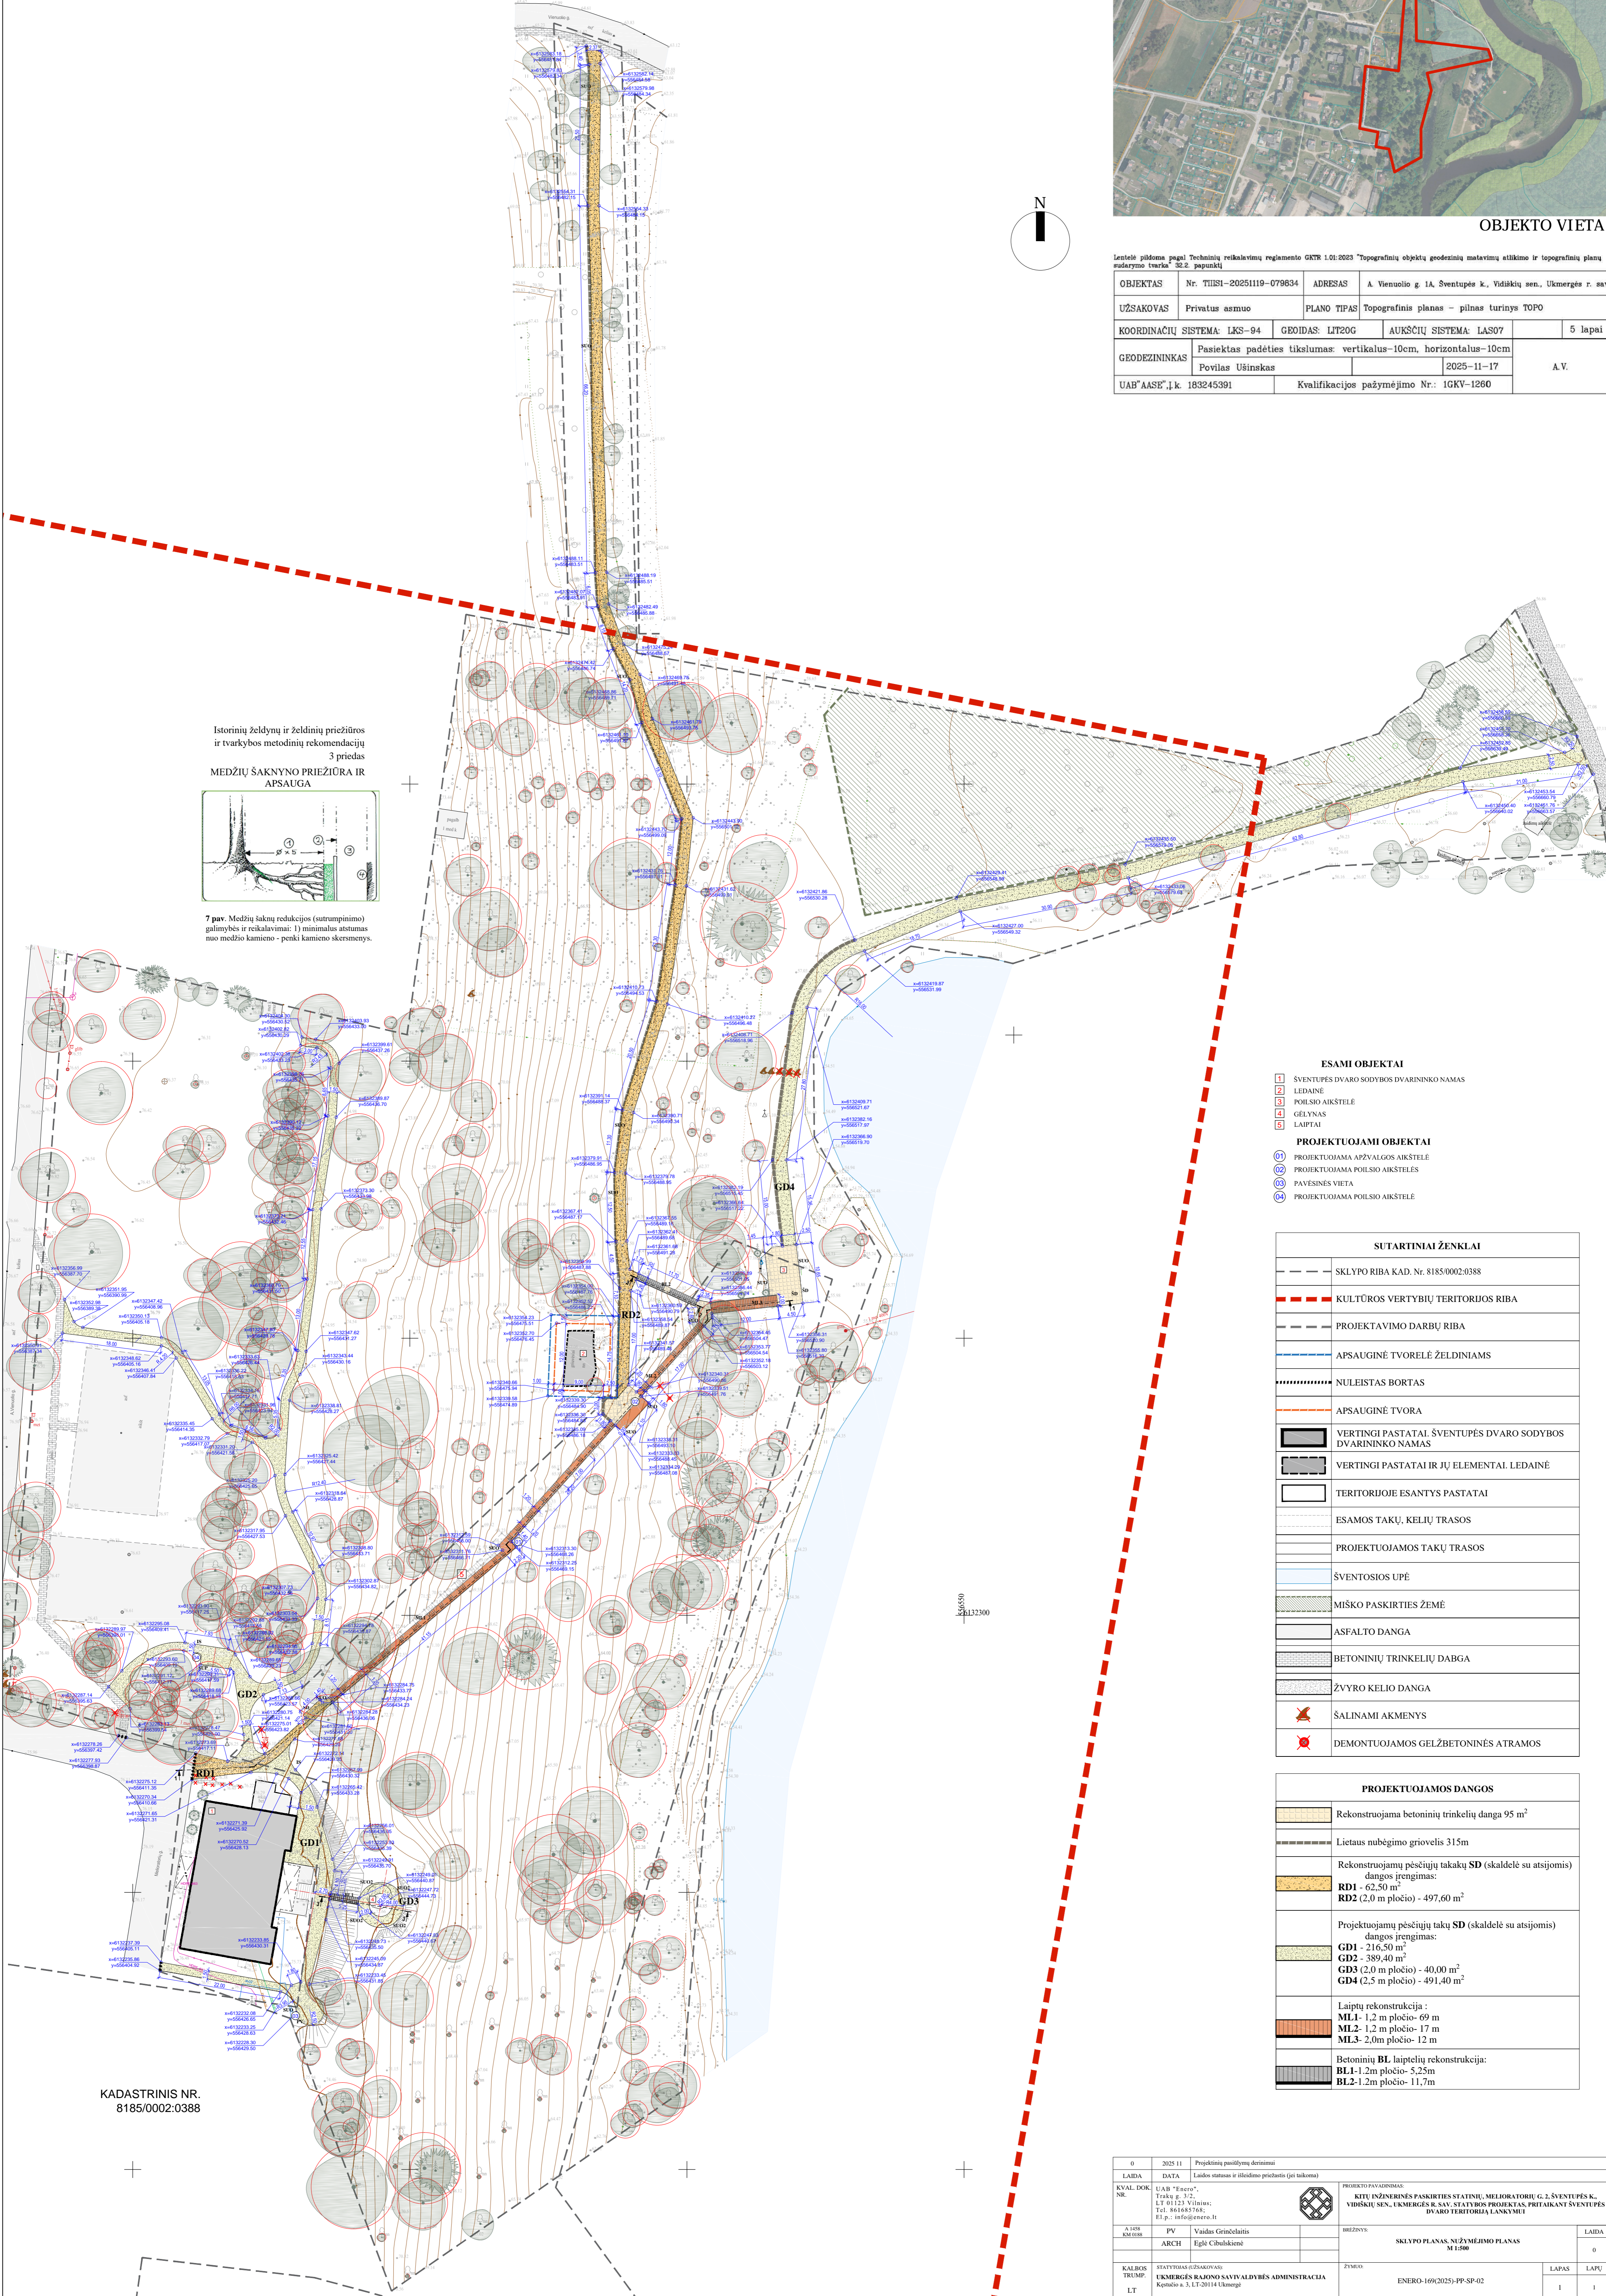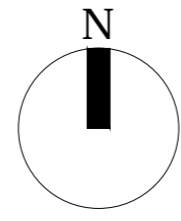

Istorinių želdynų ir želdinių priežiūros ir tvarkymo metodinių rekomendacijų 3 priedas
MEDŽIŲ ŠAKNYNO PRIEŽIŪRA IR APSAUGA

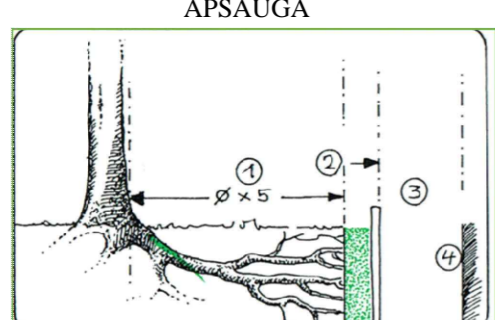

7 pav. Medžių šaknų redukcijos (sutrumpinimo) galimybes ir reikalavimus: 1) minimalus atstumas nuo medžio kamieno - penki kamieno skersmenys.

- ESAMI OBJEKTAI**
- 1 ŠVENTUPĖS DVARO SODYBOS DVARININKO NAMAS
 - 2 LEDAINĖ
 - 3 POILSIO AIKŠTELĖ
 - 4 GELYNAS
 - 5 LAIPTAI
- PROJEKTUOJAMI OBJEKTAI**
- 01 PROJEKTUOJAMA APŽVALGOS AIKŠTELĖ
 - 02 PROJEKTUOJAMA POILSIO AIKŠTELĖS
 - 03 PAVESINĖ VIETA
 - 04 PROJEKTUOJAMA POILSIO AIKŠTELĖ

SUTARTINIAI ŽENKLAI	
	SKLYPO RIBA KAD. Nr. 8185/0002/0388
	KULTŪROS VERTYBIŲ TERITORIJOS RIBA
	PROJEKTAVIMO DARBŲ RIBA
	APSAUGINĖ TVORELĖ ŽELDINIAMS
	NULEISTAS BORTAS
	APSAUGINĖ TVORA
	VERTINGI PASTATAI, ŠVENTUPĖS DVARO SODYBOS DVARININKO NAMAS
	VERTINGI PASTATAI IR JŲ ELEMENTAI, LEDAINĖ
	TERITORIJOJE ESANTYS PASTATAI
	ESAMOS TAKŲ, KELIŲ TRASOS
	PROJEKTUOJAMOS TAKŲ TRASOS
	ŠVENTOSIOS UPĖ
	MIŠKO PASKIRTIES ŽEMĖ
	ASFALTO DANGA
	BETONINIŲ TRINKELIŲ DABGA
	ŽVYRO KELIO DANGA
	ŠALINAMI AKMENYS
	DEMONTUOJAMOS GELŽBETONINĖS ATRAMOS

PROJEKTUOJAMOS DANGOS	
	Rekonstruojama betoninių trinkelių danga 95 m ²
	Lietaus nubėgimo griovėlis 315m
	Rekonstruojamų pėsčiųjų takų SD (skaldecė su atsijomis) dangos įrengimas: RD1 - 62,50 m ² RD2 (2,0 m pločio) - 497,60 m ²
	Projektuojamų pėsčiųjų takų SD (skaldecė su atsijomis) dangos įrengimas: GD1 - 216,50 m ² GD2 - 389,40 m ² GD3 (2,0 m pločio) - 40,00 m ² GD4 (2,5 m pločio) - 491,40 m ²
	Laiptų rekonstrukcija: ML1- 1,2 m pločio- 69 m ML2- 1,2 m pločio- 17 m ML3- 2,0m pločio- 12 m
	Betoninių BL laiptelių rekonstrukcija: BL1-1,2m pločio- 5,25m BL2-1,2m pločio- 11,7m

KADASTRINIS NR. 8185/0002/0388

0	2025 11	Projektinių pasiūlyimų detinėjimai		
LAIDA	DATA	Laidos statusas ir išsidėmimo priežastis (jei taikoma)		
KVAL. DOK. NR.	UAB "Energo", Tarykų g. 31/2, LT-01123 Vilnius; Tel: 861645768; El.p.: info@energo.lt	PROJEKTO PAVADINIMAS: KITU ŪZNRIBINES PASKIRTIES STATINIŲ MELIORATORIŲ G. 2, ŠVENTUPĖS K., VIDISKIŲ SEN., UKMERGĖS R. SAV. STATYBOS PROJEKTAS, PRITAKANT ŠVENTUPĖS DVARO TERITORIJĄ LANKYMU		
A 1488 KM 0108	PV ARCH	Vaidas Grinčelaitis Eglė Cibulskienė	BRĖŽINYS: SKLYPO PLANAS, NUŽYMEJIMO PLANAS M 1:500	LAIDA: 0
KALBOS TRUMP.	STATYBOS UZSAKOVAS UKMERGĖS RAJONO SAVIVALDYBĖS ADMINISTRACIJA	ZYMOS: ENERO-169/2025-PP-SP-02	LAPAS: 1	LAPŲ: 1




OBJEKTO VIETA

Leidėlei pildoma pagal Techninių reikalavimų reglamentą GKTR 1.01:2023 "Topografinių objektų geodezinių matavimų atlikimo ir topografinių planų sudarymo tvarka" 32.2 papunktį

OBJEKTAS	Nr. TIIISI-20251119-079834	ADRESAS	A. Vieniolio g. 1A, Šventupės k., Vidiekių sen., Ukmergės r. sav.
UŽSAKOVAS	Privatus asmuo	PLANO TIPAS	Topografinis planas – pilnas turinys TOPO
COORDINACIŲ SISTEMA	LKS-94	GBOIDAS	LIT20G
GEODEZININKAS	Pasiektas padėties tikslumas: vertikalus-10cm, horizontalus-10cm	AUKŠČIŲ SISTEMA	LA507
UAB "AASE", į.k. 183245391	Povilas Ušinskas	2025-11-17	5 lapai
		Kvalifikacijos pažymėjimo Nr.: 1GKV-1260	A.V.

Istorinių želdynų ir želdinių priežiūros ir tvarkymo metodinių rekomendacijų 3 priedas
MEDŽIŲ ŠAKNYNO PRIEŽIŪRA IR APSAUGA

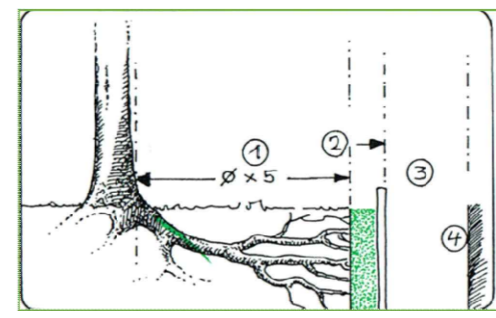

7 pav. Medžių šaknų redukcijos (sutrumpinimo) galimybės ir reikalavimai: 1) minimalus atstumas nuo medžio kamieno - penki kamieno skersmenys.


- ESAMI OBJEKTAI**
- 1 ŠVENTUPĖS DVARO SODYBOS DVARININKO NAMAS
 - 2 LEDAINĖ
 - 3 POLSIO AIKŠTELĖ
 - 4 GĖLYNAS
 - 5 LAIPTAI
- PROJEKTUOJAMI OBJEKTAI**
- 01 PROJEKTUOJAMA APŽVALGOS AIKŠTELĖ
 - 02 PROJEKTUOJAMA POLSIO AIKŠTELĖ
 - 03 PAVĖSINĖ VIETA
 - 04 PROJEKTUOJAMA POLSIO AIKŠTELĖ

SUTARTINIAI ŽENKLAI	
---	SKLYPO RIBA KAD. Nr. 8185/0002:0388
---	KULTŪROS VERTYBIŲ TERITORIJOS RIBA
---	PROJEKTAVIMO DARBŲ RIBA
---	APSAUGINĖ TVORELĖ ŽELDINIAMS
---	NULEISTAS BORTAS
---	APSAUGINĖ TVORA
---	VERTINGI PASTATAI ŠVENTUPĖS DVARO SODYBOS DVARININKO NAMAS
---	VERTINGI PASTATAI IR JŲ ELEMENTAL LEDAINĖ
---	TERITORIJOJE ESANTYS PASTATAI
---	ESAMOS TAKŲ, KELIŲ TRASOS
---	NAIKINAMOS TAKŲ, KELIŲ TRASOS
---	PROJEKTUOJAMOS TAKŲ TRASOS
---	ŠVENTOSIOS UPĖ
---	MISKO PASKIRTIES ŽEMĖ
---	ASFALTO DANGA
---	BETONINIŲ TRINKELIŲ DABGA
---	ŽVYRO KELIO DANGA
---	ŠALINAMI AKMENYS
---	DEMONTUOJAMOS GELŽBETONINĖS ATRAMOS
---	ESAMI MEDŽIAI SU ŠAKNŲ MINIMALIA ŠAKLNŲ APSAUGOS ZONA PAGAL ISTORINIŲ ŽELDYNŲ IR ŽELDINIŲ PRIEŽIŪROS IR TVARKYBOS METODINES REKOMENDACIJAS

PROJEKTUOJAMOS DANGOS	
---	Rekonstruojama betoninių trinkelių danga 95 m ²
---	Lietaus nubėgimo griovelis 315m
---	Rekonstruojamų pėsčiųjų takakų SD (skaldelė su atsijomis) dangos įrengimas: RD1 - 62,50 m ² RD2 (2,0 m pločio) - 497,60 m ²
---	Projektuojamų pėsčiųjų takų SD (skaldelė su atsijomis) dangos įrengimas: GD1 - 216,50 m ² GD2 - 389,40 m ² GD3 (2,0 m pločio) - 40,00 m ² GD4 (2,5 m pločio) - 491,40 m ²
---	Laiptų rekonstrukcija: ML1- 1,2 m pločio- 69 m ML2- 1,2 m pločio- 17 m ML3- 2,0m pločio- 12 m
---	Betoninių BL laiptelių rekonstrukcija: BL1-1,2m pločio- 5,25m BL2-1,2m pločio- 11,7m

KADASTRINIS NR.
8185/0002:0388


0	2025 11	Projektinių pasiūlyimų derinimai	
LAIDA	DATA	Laidos statusas ir išleidimo priežastis (jei taikoma)	
KVAL. DOK. NR.	UAB "Enero", Tieskų g. 3/2, LT 01123 Vilnius, Tel. 861685705; El.p. info@enero.lt	PROJEKTUOJAMAS/DIRBINAS: KTU INŽINERINĖS PASKIRTIES STATINIŲ MELIORATORIŲ G. 2 ŠVENTUPĖS K. VIDIEKIŲ SEN., UKMERGĖS R. SAV. STATYBOS PROJEKTAS, PRITAIKANT ŠVENTUPĖS DVARO TERITORIJĄ LANKYMU	
A 100 KM 008	PV Vaidas Grinčelaitis ARCH Eglė Cibulskienė	BREŽIŅYS:	LAIDA
		SKLYPO PLANAS, DANGŲ PLANAS	0
KALBOS TRUMP.	STATYTOJAS (UŽSAKOVAS): UKMERGĖS RAJONO SAVIVALDYBĖS ADMINISTRACIJA Kaimo k. 3, LT-20114 Ukmergė	ZYMOJ.	LAPAS LAPŲ
LT		ENERO-169(2025)-PP-SP-03	1 1

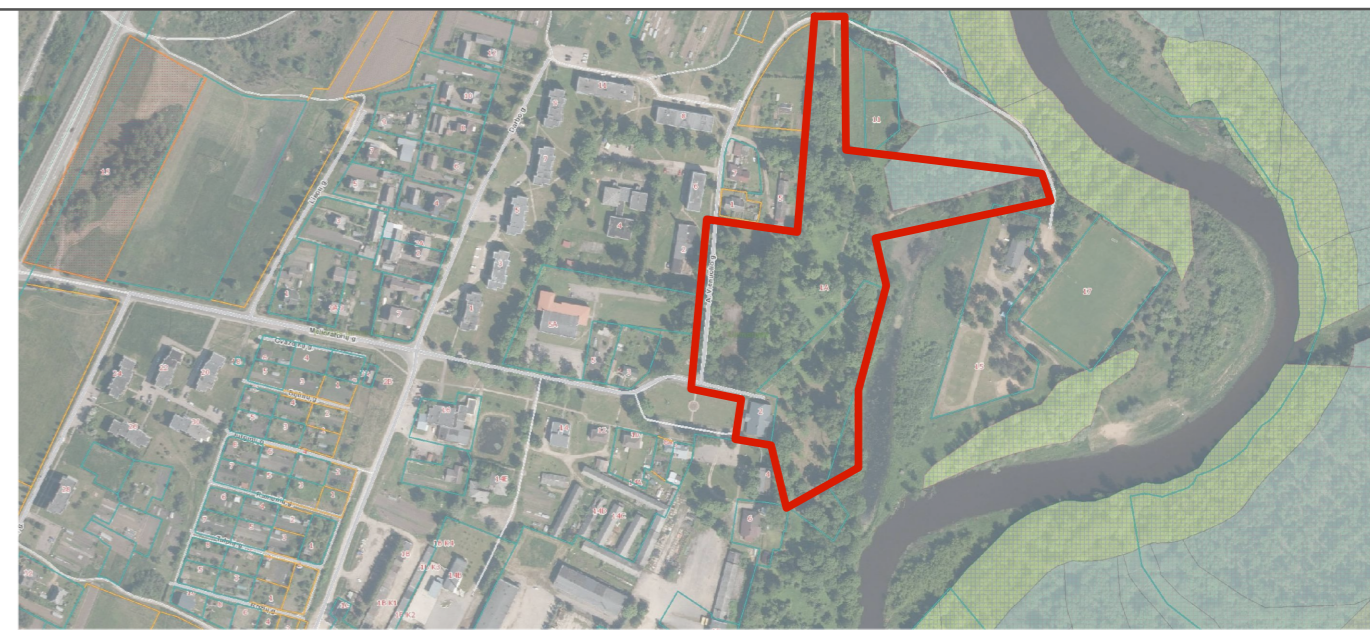

OBJEKTO VIETA

Leistis pildomas pagal Techninių reikalavimų reglamentą GKTR 1.01:2023 "Topografinių objektų geodezinių matavimų atlikimo ir topografinių planų sudarymo tvarką" 32.2 papunktį

OBJEKTAS	Nr. TIIISI-20251119-079834	ADRESAS	A. Vienulio g. 1A, Šventupės k. Vidiškių sen., Ukmergės r. sav.
UŽSAKOVAS	Privatus asmuo	PLANO TIPAS	Topografinis planas – pilnas turinys TOPO
COORDINACIŲ SISTEMA	LKS-94	GEODIDAS	LIT20G
		AUKŠČIŲ SISTEMA	LAS07
GEODEZININKAS	Pasiekta padėties tikslumas: vertikalus-10cm, horizontalus-10cm		5 lapai
	Povilas Ušinskas		2025-11-17
	UAB "AASE", I.k. 183245391	Kvalifikacijos pažymėjimo Nr.:	1GKY-1260
			A.V.

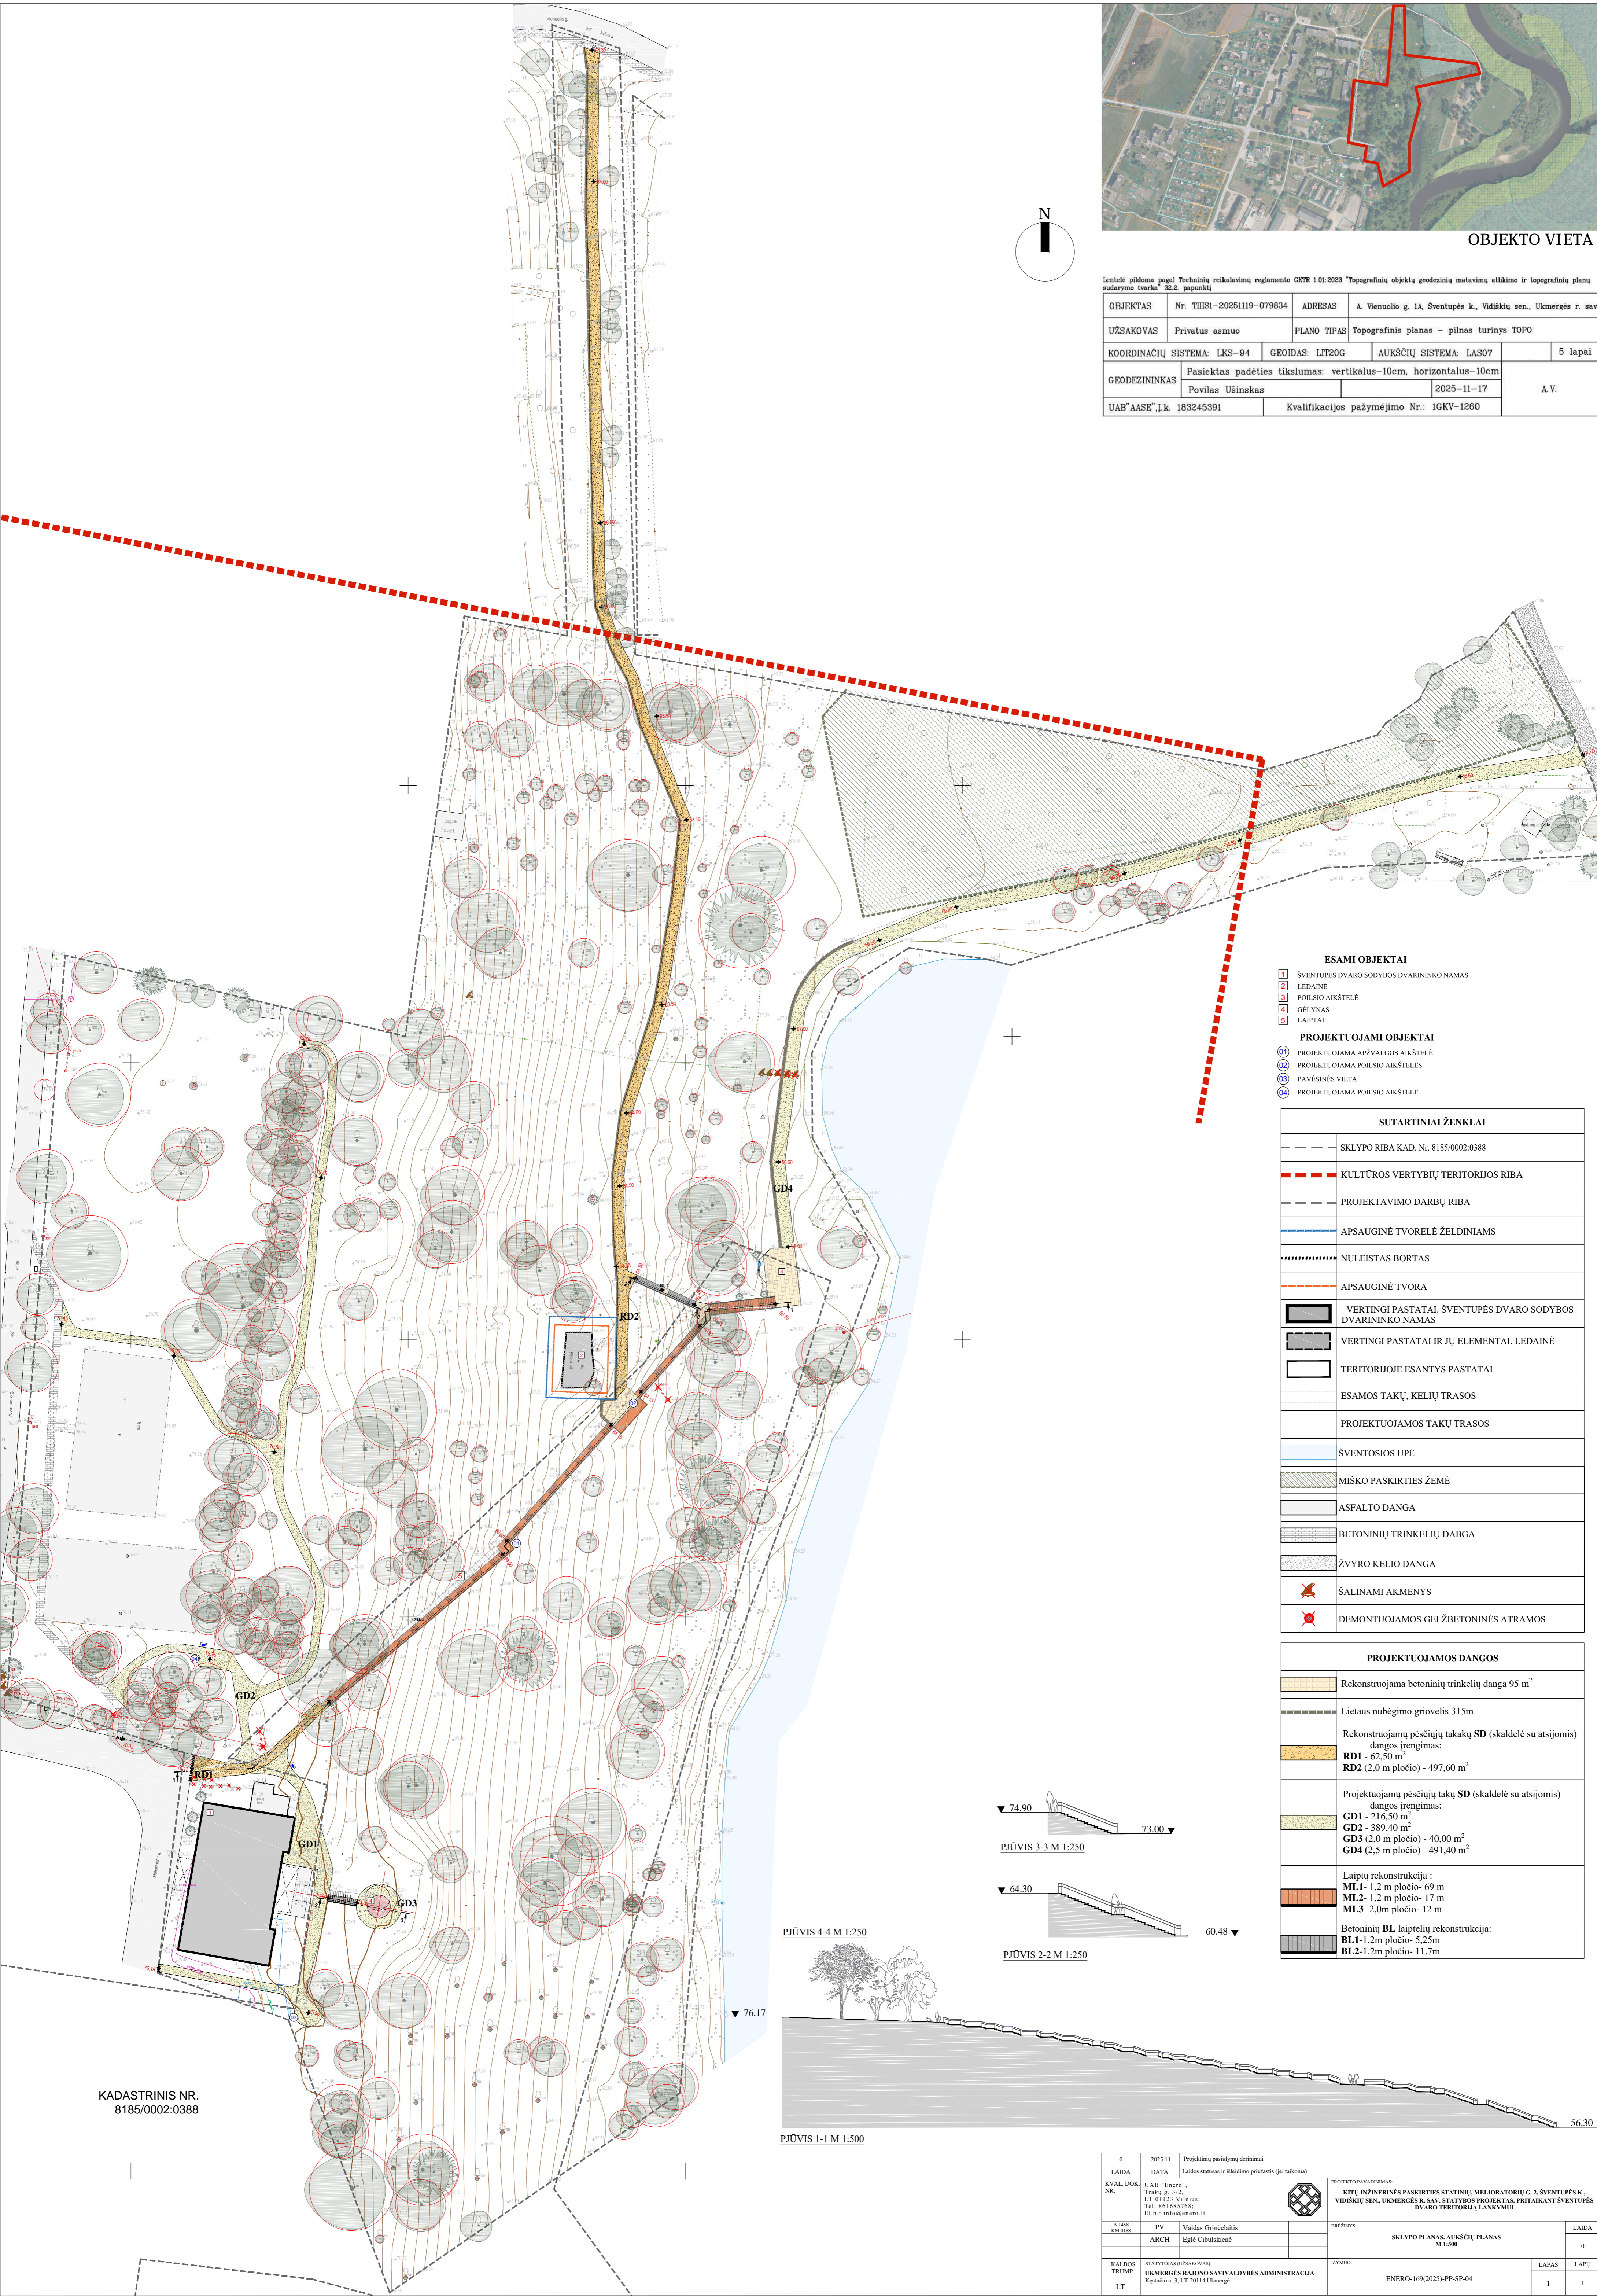



- ESAMI OBJEKTAI**
- 1 ŠVENTUPĖS DVARO SODYBOS DVARININKO NAMAS
 - 2 LEDAINĖ
 - 3 POLSIO AIKŠTELĖ
 - 4 GĖLYNAS
 - 5 LAIPTAI
- PROJEKTUOJAMI OBJEKTAI**
- Ⓜ PROJEKTUOJAMA APŽVALGOS AIKŠTELĖ
 - Ⓜ PROJEKTUOJAMA POLSIO AIKŠTELĖS
 - Ⓜ PAVESNĖS VIETA
 - Ⓜ PROJEKTUOJAMA POLSIO AIKŠTELĖ

SUTARTINIAI ŽENKLAI

---	SKLYPO RIBA KAD. Nr. 8185/0002:0388
---	KULTŪROS VERTYBIŲ TERITORIJOS RIBA
---	PROJEKTAVIMO DARBŲ RIBA
---	APSAUGINĖ TVORELĖ ŽELDINIAMS
---	NULEISTAS BORTAS
---	APSAUGINĖ TVORA
---	VERTINGI PASTATAI ŠVENTUPĖS DVARO SODYBOS DVARININKO NAMAS
---	VERTINGI PASTATAI IR JŲ ELEMENTAI LEDAINĖ
---	TERITORIJOJE ESANTYS PASTATAI
---	ESAMOS TAKŲ, KELIŲ TRASOS
---	PROJEKTUOJAMOS TAKŲ TRASOS
---	ŠVENTOSIOS UPĖ
---	MIŠKO PASKIRTIES ŽEMĖ
---	ASFALTO DANGA
---	BETONINIŲ TRINKELIŲ DABGA
---	ŽVYRO KELIO DANGA
---	ŠALINAMI AKMENYS
---	DEMONTUOJAMOS GELŽBETONINĖS ATRAMOS

PROJEKTUOJAMOS DANGOS

---	Rekonstruojama betoninių trinkelų danga 95 m ²
---	Lietaus nubėgimo griovelis 315m
---	Rekonstruojamų pėsčiųjų takakų SD (skaldelė su atsijomis) dangos įrengimas: RD1 - 62,50 m ² RD2 (2,0 m pločio) - 497,60 m ²
---	Projektuojamų pėsčiųjų takų SD (skaldelė su atsijomis) dangos įrengimas: GD1 - 216,50 m ² GD2 - 389,40 m ² GD3 (2,0 m pločio) - 40,00 m ² GD4 (2,5 m pločio) - 491,40 m ²
---	Laiptų rekonstrukcija: ML1 - 1,2 m pločio- 69 m ML2 - 1,2 m pločio- 17 m ML3 - 2,0m pločio- 12 m
---	Betoninių BL laiptelių rekonstrukcija: BL1-1,2m pločio- 5,25m BL2-1,2m pločio- 11,7m

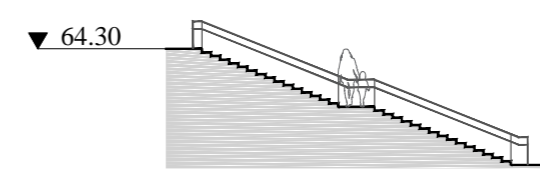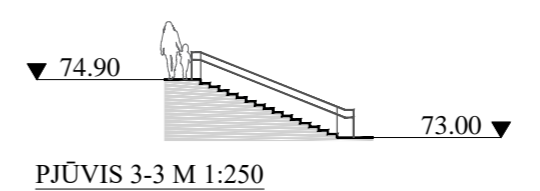

PĖJŪVIS 4-4 M 1:250

PĖJŪVIS 1-1 M 1:500

KADASTRINIS NR.
8185/0002:0388

0	2025 11	Projektinių pasiūlymų derinimas		
LAIIDA	DATA	Laidos statusas ir išleidimo priežastis (jei taikoma)		
KVAL. DOK. NR.	UAB "Enero", Tilka g. 3/2, LT 01123 Vilnius, Tel. 8616857345, El.p.: info@enero.lt	PROJEKTO PAVAIŠZNAS: KITŲ INŽINERINĖS PASKIRTIES STATINIŲ MELIORATORIŲ G. 2, ŠVENTUPĖS K. VIDISKIŲ SEN., UKMERGĖS R. SAV. STATYBOS PROJEKTAS, PRITAIKANT ŠVENTUPĖS DVARO TERITORIJĄ LANKYMU		
A. HSK AMERIS	PV Vaidas Grinčelaitis	BEIŽZNYVIS:	SKLYPO PLANAS, AUKŠČIŲ PLANAS M 1:500	LAIIDA 0
ARCH	Eglė Cibulskienė			
KALBOS TRUMP.	STATYTOJAS (UŽSAKOVAS): UKMERGĖS RAJONO SAVIVALDYBĖS ADMINISTRACIJA Kopelėva s. 3, LT-20114 Ukmergė	ZYMŲ:	ENERO-169(2025)-PP-SP-04	LAPAS LAPŲ 1 1
IT				

ŽELDINIŲ INVENTORIZACIJOS DOKUMENTAS	
Objektas	Objektas
1	1
2	2
3	3
100	100




OBJEKTO VIETA

Lentelė pildoma pagal Techninių reikalavimų reglamento GKTR 1.01:2023 "Topografinių objektų geodezinių matavimų atlikimo ir topografinių planų sudarymo tvarką" 8E.2 papunkį				
OBJEKTO Nr.	TIISI-20251119-079834	ADRESAS	A. Vienolio g. 1A, Šventupės k., Vidūkių sen., Ukmergės r. sav.	
UŽSAKOVAS	Privatus asmuo	PLANO TIPAS	Topografinis planas – pilnas turinys TOPO	
COORDINACIJŲ SISTEMA	LKS-94	GEODAS	LIT20G	AUKŠČIŲ SISTEMA: LAS07
GEODEZININKAS	Pasiekta padėties tikslumas: vertikalus-10cm, horizontalus-10cm			5 lapai
UAB "AASE", J. k. 183245391		Kvalifikacijos pažymėjimo Nr.:	1GKV-1260	A.V.




NAUJAI SODINAMŲ AUGALŲ RŪŠYS IR KIEKIAI:

1. Stefanandra karpitalapė 'Crispa' (*Stephanandra incisa 'Crispa'*)
aukštis-0,5m; plotis-1,2m; 83vnt.
2. Turpinis kadagys 'Pfitzeriana Aurea' (*Juniperus media 'Pfitzeriana Aurea'*)
aukštis-0,8m; plotis-1m; 23vnt.
3. Erškėtis 'Savel' (*Rosa 'Savel'*)
aukštis-1,5m; plotis-1,5m; 13vnt.
4. Erškėtis 'Scabrosa' (*Rosa 'Scabrosa'*)
aukštis-1,5m; plotis-1m; 20vnt.
5. Erškėtis 'Street Dance' (*Rosa 'Street Dance'*)
aukštis-0,7m; plotis-0,8m; 25vnt.

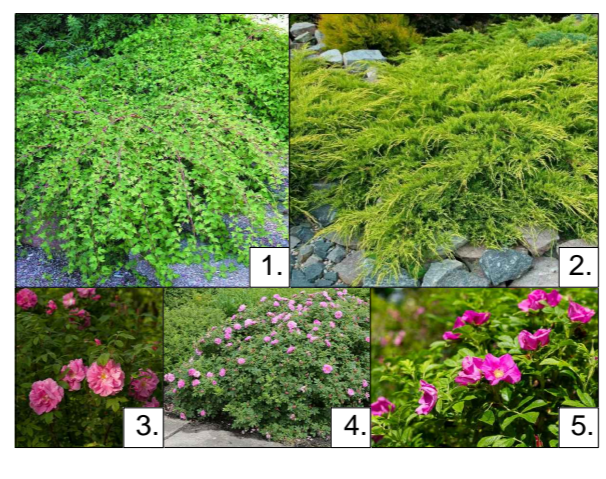

PROJEKTUOJAMA FUNKCINĖ ĮRANGA	
	Projektuojamas informacinis stendas IS 2 vnt.
	Projektuojama nukreipiančioji rodyklė 3 vnt.
	Projektuojama nukreipiančioji rodyklė 2 vnt.
	Projektuojama nukreipiančioji rodyklė 3 vnt.
	Projektuojamas suolas / supynės SUP, 1 vnt.
	Projektuojami suoliukai su atrama SUO, 16vnt.
	Projektuojami lenkti suoliukai SUO2, 4 vnt.
	Projektuojamas šiukšlinėdžės ŠD, 2 vnt.
	Projektuojama pavėsinė/ paviljonas PV, 1 vnt.
	Projektuojami dviračių stovai DS, 9 vnt.

Istorinių želdynų ir želdinių priežiūros ir tvarkymo metodinių rekomendacijų 3 priedas
MEDŽIŲ ŠAKNYNO PRIEŽIŪRA IR APSAUGA

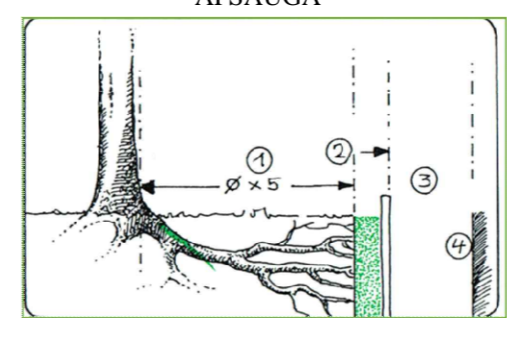

7 pav. Medžių šaknų redukcijos (sutrumpinimo) galimybės ir reikalavimai: 1) minimalus atstumas nuo medžio kamieno - penki kamieno skersmenys.

ESAMI OBJEKTAI	
	ŠVENTUPĖS DVARO SODYBOS DVARININKO NAMAS
	LEDAINĖ
	POLISIO AIKŠTELĖ
	GĖLYNAS
	LAIPTAI

PROJEKTUOJAMI OBJEKTAI	
	PROJEKTUOJAMA APŽVALGOS AIKŠTELĖ
	PROJEKTUOJAMA POLISIO AIKŠTELĖS
	PAVĖSINĖS VIETA
	PROJEKTUOJAMA POLISIO AIKŠTELĖ

SUTARTINIAI ŽENKLAI	
	SKLYPO RIBA KAD. Nr. 8185/0002:0388
	KULTŪROS VERTYBIŲ TERITORIJOS RIBA
	PROJEKTAVIMO DARBŲ RIBA
	APSAUGINĖ TVORELĖ ŽELDINIAMS
	NULEISTAS BORTAS
	APSAUGINĖ TVORA
	VERTINGI PASTATAI ŠVENTUPĖS DVARO SODYBOS DVARININKO NAMAS
	VERTINGI PASTATAI IR JUŲ ELEMENTAI LEDAINĖ
	TERRITORIJOJE ESANTYS PASTATAI
	ESAMOS TAKŲ, KELIŲ TRASOS
	PROJEKTUOJAMOS TAKŲ TRASOS
	ŠVENTOSIOS UPĖ
	MIŠKO PASKIRTIES ŽEMĖ
	ASFALTO DANGA
	BETONINIŲ TRINKELIŲ DABGA
	ŽVYRO KELIO DANGA
	ŠALINAMI AKMENYS
	KVARTALO Nr.
	ESAMI MEDŽIAI SU ŠAKNŲ APSAUGOS ZONA PAGAL ISTORINIŲ ŽELDYNŲ IR ŽELDINIŲ PRIEŽIŪROS IR TVARKYBOS METODINES REKOMENDACIJAS
	MEDŽIŲ INVENTORIZACINIS Nr.
	REKOMENDUOJAMI KIRSTI MEDŽIAI (VADOVAUJANTIS ŠVENTUPĖS DVARO PARKO ŽELDINIŲ INVENTORIZACIJOS IŠVADA) 2 VNT.
	KERTAMI IR ATSDINAMI MEDŽIAI (TAKŲ ĮRENGIMO VIETOSE) 7 VNT.
	REKONSTRUOJAMAS GĖLYNAS 13,50m ²
	ŽALIA VEJA

PROJEKTUOJAMOS DANGOS	
	Rekonstruojama betoninių trinkelių danga 95 m ²
	Lietaus nubėgimo griovelis 315m
	Rekonstruojamų pėsčiųjų takų SD (skaldelė su atsijomis) dangos įrengimas:
	RD1 - 62,50 m ²
	RD2 (2,0 m pločio) - 497,60 m ²
	Projektuojamų pėsčiųjų takų SD (skaldelė su atsijomis) dangos įrengimas:
	GD1 - 216,50 m ²
	GD2 - 389,40 m ²
	GD3 (2,0 m pločio) - 40,00 m ²
	GD4 (2,5 m pločio) - 491,40 m ²
	Laiptų rekonstrukcija:
	ML1- 1,2 m pločio- 69 m
	ML2- 1,2 m pločio- 17 m
	ML3- 2,0m pločio- 12 m
	Betoninių BL laiptelių rekonstrukcija:
	BL1-1,2m pločio- 5,25m
	BL2-1,2m pločio- 11,7m

KADASTRINIS NR.
8185/0002:0388


0	2025 11	Projektinių pasiūlyimų derinimas			
LAIKA	DATA	Laidos statusas ir tirtidimo priežastis (jei taikoma)			
KVAL. DOK. NR.	UAB "Energo", Trakų g. 12, LT-01123 Vilnius; Tel. 861685768; El.p. - info@energo.lt				PROJEKTO PAVADINIMAS: KITI INŽINERINIS PASISURTIS STATINIŲ, MELIORACIJŲ, G.Š. ŠVENTUPĖS K., VINDŲKŲ SEN., UKMERGĖS R. SAV. STATYBOS PROJEKTAS, PRITAIKANT ŠVENTUPĖS DVARO TERITORIJĄ LANKYMU
A LOK. KM20188	PV Vaidas Grinčaitis				BRUŽYNAS: SKLYPO PLANAS, APŽVALGOS TVARKYMO, ŽELDINIŲ PLANAS M 1:800
KALBOS TRUMP.	ARCH Eglė Čibulskienė				ŽYMO: STATYBOS UŽSAKOVAS UKMERGĖS RAJONO SAVIVALDYBĖS ADMINISTRACIJA Kęstutis a. 3, LT-20114 Ukmergė
LT					ENERO-169(2025)-PP-SF-05
					LAPAS LAPŲ 1 1



OBJEKTO VIETA

Lentelė pildoma pagal Techninių reikalavimų reglamentą GKTR 1.01:2023 "Topografinių objektų geodezinių matavimų atlikimo ir topografinių planų sudarymo tvarka" 32.2 papunktį

OBJEKTAS	Nr. T11S1-20251119-079834	ADRESAS	A. Vienuolio g. 1A, Šventupės k., Vidiškių sen., Ukmergės r. sav.
UŽSAKOVAS	Privatus asmuo	PLANO TIPAS	Topografinis planas – pilnas turinys TOPO
COORDINACIJŲ SISTEMA	LKS-94	GEODIDAS	LIT20G
		AUKŠČIŲ SISTEMA	LAS07
			5 lapai
GEODEZININKAS	Pasiestas padėties tikslumas: vertikalus-10cm, horizontalus-10cm		
	Povilas Ušinskas		2025-11-17
			A.V.
UAB "AASE", į.k. 183245391		Kvalifikacijos pažymėjimo Nr.:	1GKV-1260


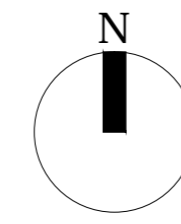


KEIČIAMSI ESAMI GATVĖS ŠVIESTUVAI 2 VNT: esama oro linija naikinama, tinklai leidžiami po žeme, kadangi yra daug brandžių medžių, numatyti tinklų klojimą rankiniu būdu maksimaliai saugant šaknyną.

- ESAMI OBJEKTAI**
- 1 ŠVENTUPĖS DVARO SODYBOS DVARININKO NAMAS
 - 2 LEDAINĖ
 - 3 POILSIO AIKŠTELĖ
 - 4 GĖLYNAS
 - 5 LAIPTAI
- PROJEKTUOJAMI OBJEKTAI**
- 01 PROJEKTUOJAMA APŽVALGOS AIKŠTELĖ
 - 02 PROJEKTUOJAMA POILSIO AIKŠTELĖ
 - 03 PAVESINĖ VIETA
 - 04 PROJEKTUOJAMA POILSIO AIKŠTELĖ

SUTARTINIAI ŽENKLAI

	SKLYPO RIBA KAD. Nr. 8185/0002:0388
	KULTŪROS VERTYBIŲ TERITORIJOS RIBA
	PROJEKTAVIMO DARBŲ RIBA
	APSAUGINĖ TVORĖLĖ ŽELDINIAMS
	NULEISTAS BORTAS
	APSAUGINĖ TVORA
	VERTINGI PASTATAI ŠVENTUPĖS DVARO SODYBOS DVARININKO NAMAS
	VERTINGI PASTATAI IR JŲ ELEMENTAI LEDAINĖ
	TERITORIJOJE ESANTYS PASTATAI
	ESAMOS TAKŲ, KELIŲ TRASOS
	PROJEKTUOJAMOS TAKŲ TRASOS
	ŠVENTOSIOS UPĖ
	MIŠKO PASKIRTIES ŽEMĖ
	ASFALTO DANGA
	BETONINIŲ TRINKELIŲ DABGA
	ŽVYRO KELIO DANGA
	ŠALINAMI AKMENYS
	DEMONTUOJAMOS GELŽBETONINĖS ATRAMOS

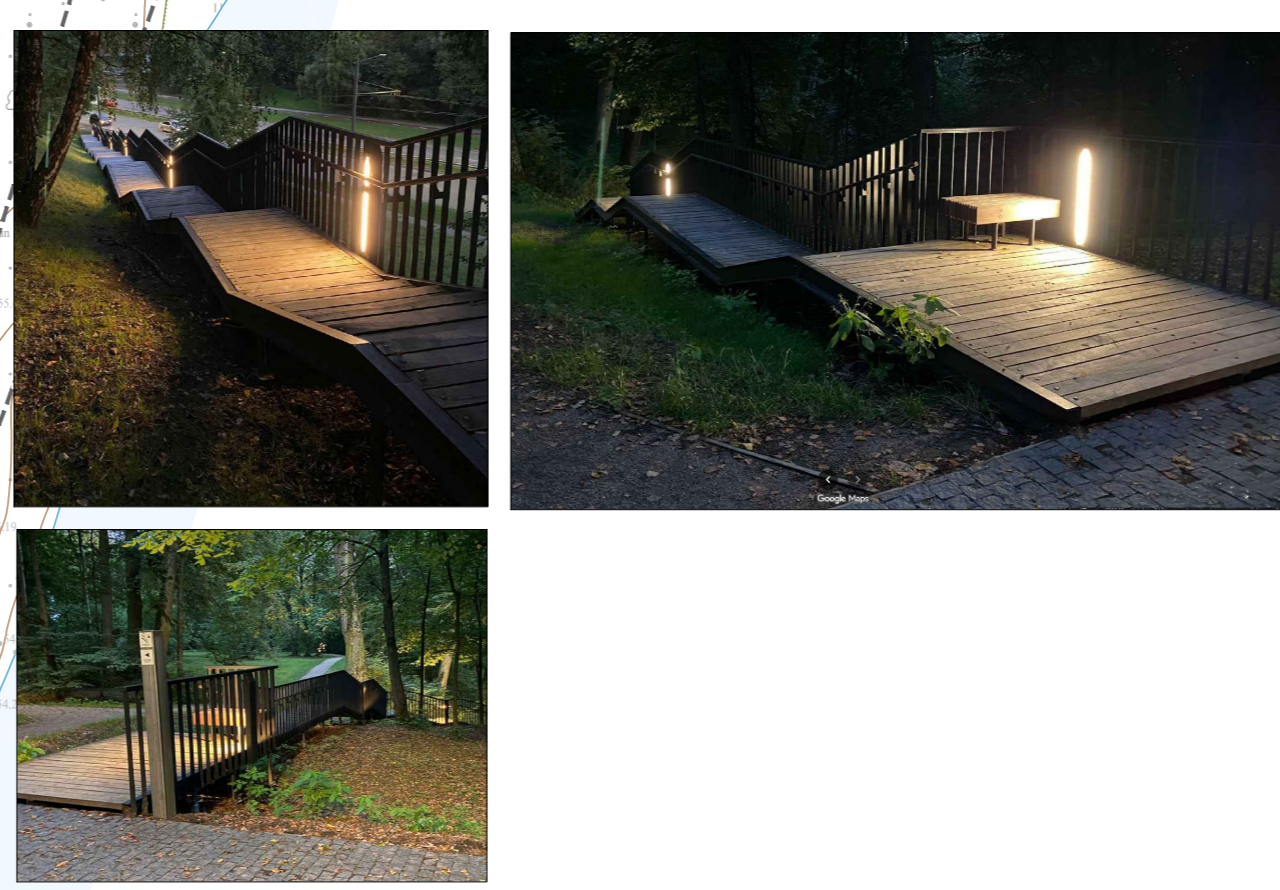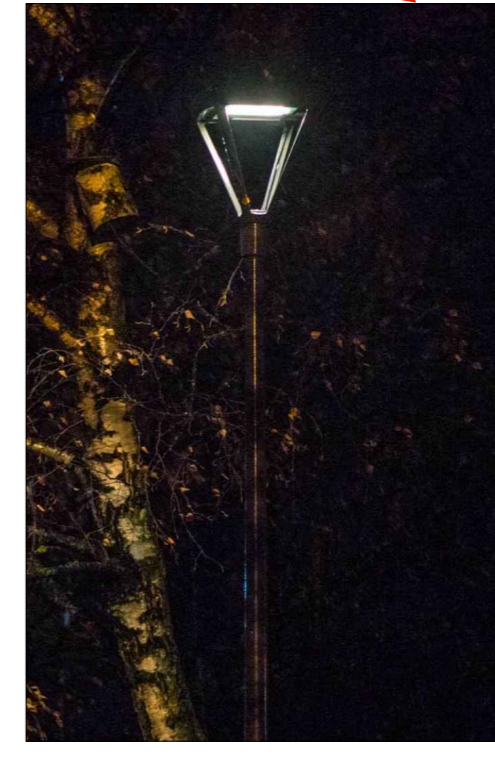

LAIPTŲ PVZ.

PROJEKTUOJAMOS DANGOS

	Rekonstruojama betoninių trinkelų danga 95 m ²
	Lietaus nubėgimo griovelis 315m
	Rekonstruojamų pėsčiųjų takų SD (skaldecė su atsijomis) dangos įrengimas: RD1 - 62,50 m ² RD2 (2,0 m pločio) - 497,60 m ²
	Projektuojamų pėsčiųjų takų SD (skaldecė su atsijomis) dangos įrengimas: GD1 - 216,50 m ² GD2 - 389,40 m ² GD3 (2,0 m pločio) - 40,00 m ² GD4 (2,5 m pločio) - 491,40 m ²
	Laiptų rekonstrukcija: ML1- 1,2 m pločio- 69 m ML2- 1,2 m pločio- 17 m ML3- 2,0m pločio- 12 m
	Betoninių BL laiptelių rekonstrukcija: BL1-1,2m pločio- 5,25m BL2-1,2m pločio- 11,7m


PROJEKTUOJAMOS LAUKO APŠVIETIMAS

	Projektuojamas naujas šviestuvas 34 VNT
	Keičiamas šviestuvas 2 VNT
	Projektuojami elektros tiklai
	Projektuojama vaizdo stebėjimo kamerų vieta 2 VNT
	Projektuojami elektroninių ryšių tiklai

KADASTRINIS NR.
8185/0002:0388

0	2025 11	Projektinių pasiūlymų derinimai		
LAIŠKA	DATA	Laidos statusas ir išleidimo priežastis (jei taikoma)		
KVAL. DOK. NR.	UAB "Enerco", Iraikų g. 312, LT 01123 Vilnius; Tel. 861685768; El.p.: info@enerco.lt	PROJEKTO PAVADINIMAS: KITŲ INŽINERINĖS PASKIRTIES STATINIŲ MELIORATORIŲ G. 2. ŠVENTUPĖS K., VIDYŠKIŲ SEN., UKMERGĖS R. SAV. STATYBOS PROJEKTAS, PRITAIKANT ŠVENTUPĖS DVARO TERITORIJĄ LAUKAMUI		
A. IŠM. KM.0188	PV Vaidas Grinčelaitis	BRĖŽINYS:	SKLYPO PLANAS, INŽINERINIŲ TINKLŲ PLANAS	LAIŠKA
	ARCH Eglė Cibulskienė		M 1:500	0
KALBOS TRUMP.	UKMERGĖS RAJONO SAVIVALDYBĖS ADMINISTRACIJA	ŽYMO:		LAPAS LAPŲ
LT	Končio a. 3, LT-20114 Ukmergė	ENERO-169(2025)-PP-SP-06		1 1

ŠVIESTUVAI

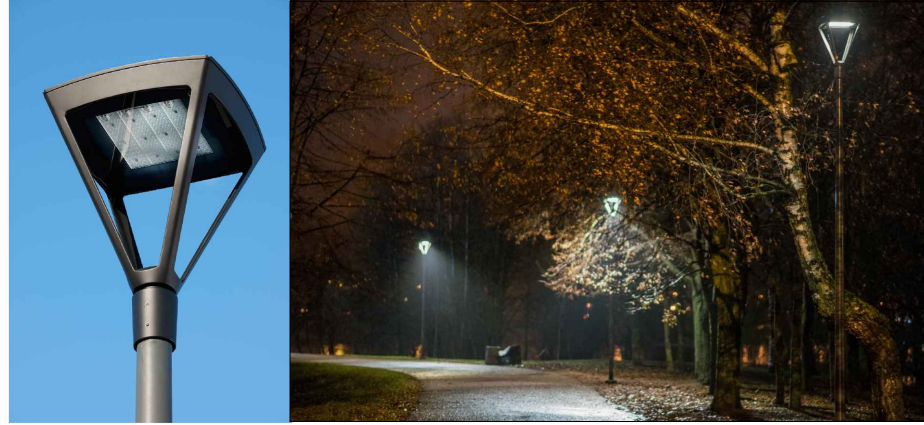

SURENKAMA AŽŪRINĖ TVORA
LEDAINĖS ATTIVĖRIMUI



TVORELĖ SODINUKŲ
ATTIVĖRIMUI

PAVĖSINĖ / PAVILJONAS



SUOLAS / SUPYNĖS
SU INTEGRUOTA KNYGŲ LENTYNA



SUOLAS SU ATLOŠU



LENKTAS SUOLAS




INFORMACINĖS RODYKLĖS



ŠUKŠLIADĖŽĖ





DVIRAČIŲ STOVAS

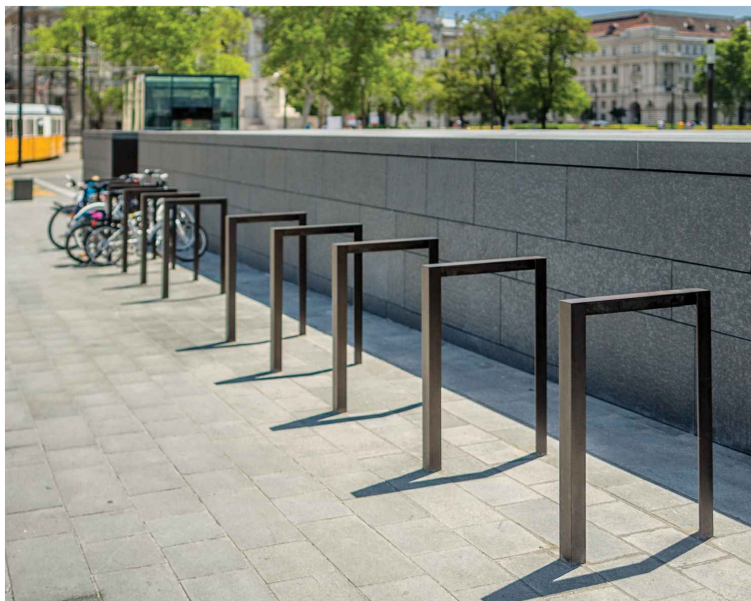

INFORMACIJOS STENDAS



LAIPTŲ ŠVIESTUVAI

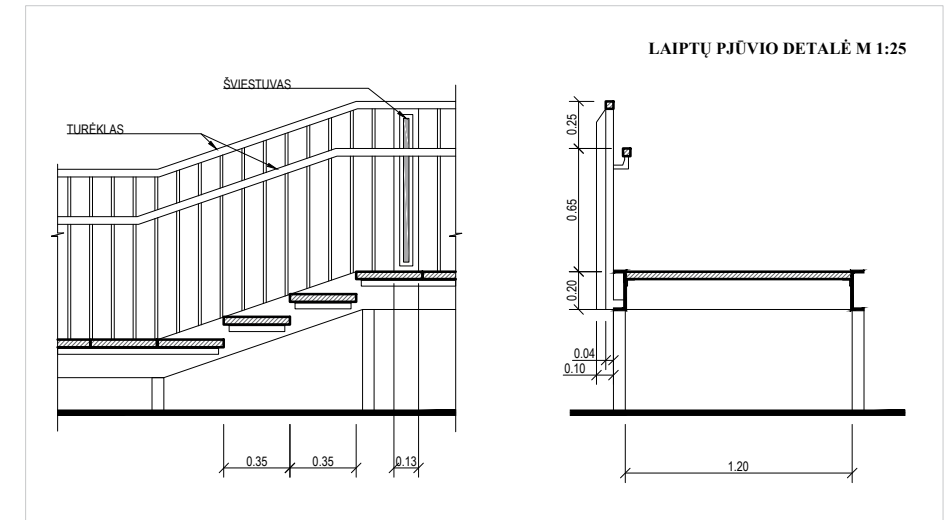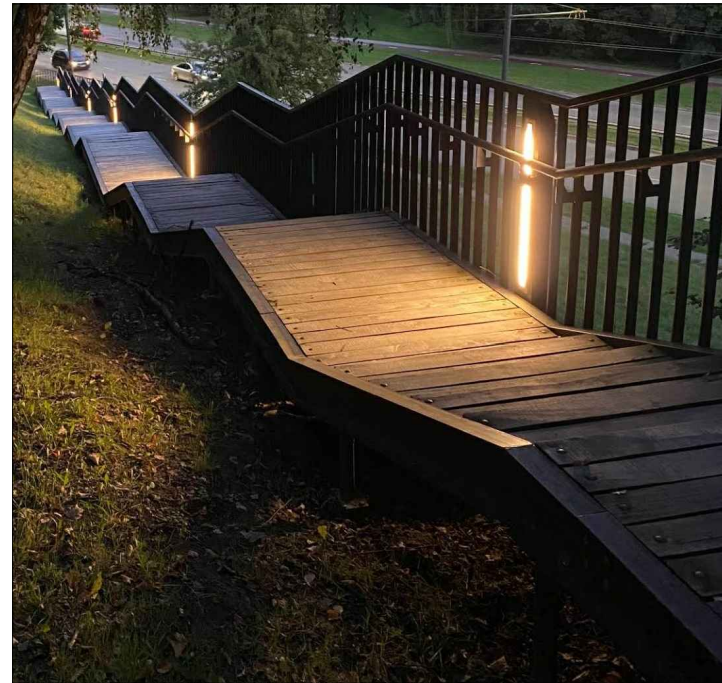

0	2025 11	Projektinių pasiūlymų derinimui		PROJEKTO PAVADINIMAS:	
LAIDA	DATA	Laidos statusas ir išleidimo priežastis (jei taikoma)		KITŲ INŽINERINĖS PASKIRTIES STATINIŲ, MELIORATORIŲ G. 2, ŠVENTUPĖS K., VIDIŠKIŲ SEN., UKMERGĖS RAJONO SAV. STATYBOS PROJEKTAS. PRITAIKANT ŠVENTUPĖS DVARO TERITORIJĄ LANKYMOI	
KVAL. DOK. NR.	UAB "Enero", Trakų g. 3/2, LT 01123 Vilnius; Tel. 861685768; El.p.: info@enero.lt			BRĖŽINYS:	
A 1458 KM 0188	PV Vaidas Grinčelaitis ARCH Eglė Cibulskienė			SKLYPO PLANAS. MAŽOJI ARCHITEKTŪRA	
KALBOS TRUMP.	STATYTOJAS (UŽSAKOVAS): UKMERGĖS RAJONO SAVIVALDYBĖS ADMINISTRACIJA Kęstučio a. 3, LT-20114 Ukmergė	ŽYMUO:		LAPAS	LAPŲ
LT		ENERO-169(2025)-PP-SP-07		1	1