



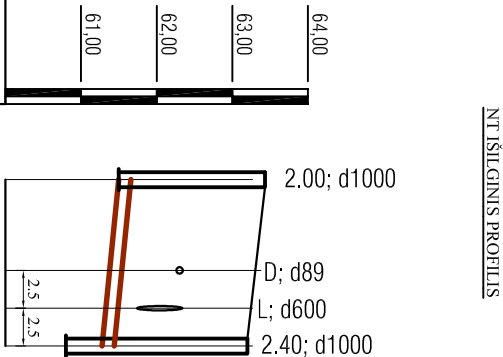

IŠILGINIS PROFILIS
M
h 500
v 100

VAMZDŽIO/LATAKO DUGNO ALTITUDĖ	61,50	61,39 60,80
PROJEKTUOJAMO ŽEMĖS PAVIRŠIAUS ALTITUDĖ	63,43	63,20
ESAMA ŽEMĖS PAVIRŠIAUS ALTITUDĖ	63,43	63,20
VAMZDŽIŲ ŽYMĖJIMAS IZOLIACIJOS TIPAS	PVC NUOTEKŲ VAMZDŽIAI DN 160	
PAGRINDAS	SMĖLIO PASLUOKSNIS 10CM	
NUOLYDIS ‰	11	10
ILGIS (m)	11	
ATSTUMAI (m)		
ŠULINIŲ NR. CHARAKTERINGI TAŠKAI	F-105	F-21

Telia Lietuva, AB požeminių ryšių linijų vieta
SUDERINTA
Prieš 3 parus iki darbų pradžios būtina paimiti
Raštinę su tikslia žemės kasimo darbu
Savanorių pr. 367, Kaunas, tel. 837402009
Paraišas
Vytautas Razutis
Telia Lietuva, AB
Inžinierius Vytautas Razutis

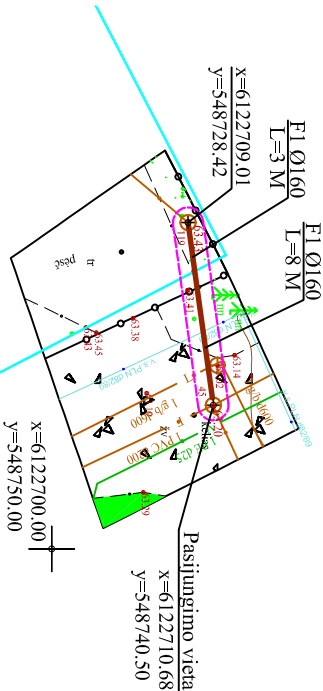

SUTARTINIAI ŽYMĖJIMAI:

- FI Projektuojami buitinių nuotekų tinklai
- V Esami vandentiekio tinklai
- F Esami buitinių nuotekų tinklai
- ← T Esami ryšio kabeliai
- × Esami elektros kabeliai
- Projektuojamų buitinių nuotekų tinklų apsaugos zona
- AVI Ankčiau suprojektuoti vandentiekio tinklai

PASTABOS:

- Išmatavimai plane duoti metrais.
- Vykstant darbams esamų komunikacijų apsaugos zonoje, patikslinti komunikacijų padėčių planą.
- Paklojus vamzdynus, esamos dangos atstatomos.
- Prieš pradendant kasimo darbus, susiderinti leidimus su požemines komunikacijas eksploatuojančiomis organizacijomis.
- Visus darbus atlikti griežtai laikantis galiojančių normų ir reglamentų.

Kvalifikuotas elektroninis parašas

ZINA MATULEVIČIŪTĖ


2022-09-02 07:42:35 GMT+3

Patvirtinta AB „Energijos skirstymo operatorius“
Registracijos Nr. P16635

UAB "MEDENIAI"


UAB "MEDENIAI"				Inžinerinių tinklų paskirties statinių (buitinių nuotekų tinklų) Ukmegės mieste supaprastintas statybos projektas	
Atest. Nr.	Paraišos	V. Pavardė	Parašas	Data	I etapas
37257	SPV	A. Beliauskis	el. parašas	2022	VN TINKLŲ PLANAS M 1:500; NT IŠILGINIS PROFILIS
31673	SPDV	A. Beliauskis	el. parašas	2022	
SSP	Užsakovas: UAB "Ukmegės vandeny's"				M-22-2-SSP-NT
					Lapas 1
					Lapų 33

VAMZDŽIO/LATAKO DUGNO ALTTUDĖ	
PROJEKTUOJAMO ŽEMĖS PAVIRŠIAUS ALTTUDĖ	
ESAMA ŽEMĖS PAVIRŠIAUS ALTTUDĖ	
VAMZDŽIŲ ŽYMĖJIMAS IZOLIACIJOS TIPAS	
PAGRINDAS	
NUOLYDIS ‰	ILGIS (m)
ATSTUMAI (m)	
ŠULINIŲ NR. CHARAKTERINGI TAŠKAI	

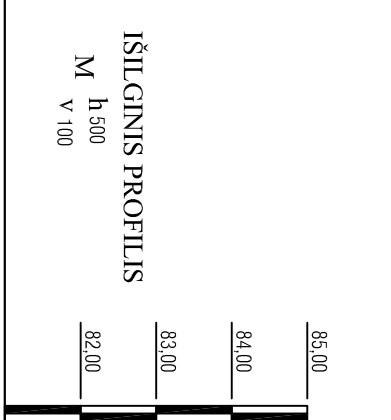


PVC NUOTEKŲ VAMZDŽIAI DN 110	PVC NUOTEKŲ VAMZDŽIAI DN 160
SMĖLIO PASIŲLOKSNIS 10CM.	
10 10	10
9 28	
27	
F1.1	

84,68	84,50	84,70
84,68	84,50	84,70
83,40	83,31	83,03

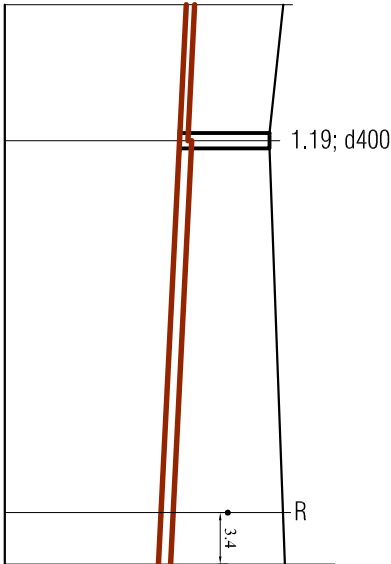

NT IŠILGINIS PROFILIS

INŽINERINIŲ TINKLŲ PLANAS M 1:500

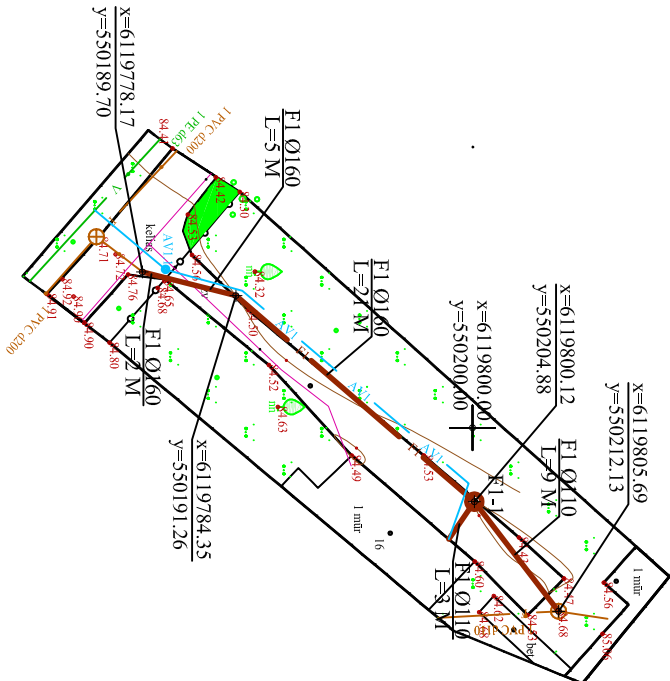

Telia Lietuva, AB požeminių ryšių linijų vieta
SUDERINTA

Prieš 3 parais iki darbų pradžios būtina paimiti
Rastišką sutikimą žemės kasimo darbams
Savonorių pr. 367, Kaunas, tel. 837402009
Parašas Vytautas Razutis
2022m. 08 mėn. 31 d.
Inžinierius (projektavimas) V. Razutis
V. Razutis

SUTARTINIAI ŽYMĖJIMAI:

- F1 — Projektuojami buitinių nuotekų tinklai
- V — Esami vandentiekio tinklai
- F — Esami buitinių nuotekų tinklai
- > < T — Esami ryšio kabeliai
- X — Esami elektros kabeliai
- — Projektuojamų buitinių nuotekų tinklų apsaugos zona
- — Ankščiau suprojektuoti vandentiekio tinklai
- AV1 — Ankščiau suprojektuoti vandentiekio tinklai

PASTABOS:


- Išmatavimai plane duoti metrais.
- Vykdamas darbus esamų komunikacijų apsaugos zonoje, patikslinti komunikacijų padėį plane.
- Pakojus vamzdynus, esamos dangos atstatomos.
- Prieš pradedant kasimo darbus, susiderinti leidimus su požemines komunikacijas eksploatuojančiomis organizacijomis.
- Visus darbus atlikti griežtai laikantis galiojančių normų ir reglamentų.

UAB "MEDENIAI"				Inžinerinių tinklų paskirties statinių (buitinių nuotekų tinklų) Ukmargės mieste supaprastintas statybos projektas	
Atest. Nr.	Paraišos	V. Pavardė	Parašas	Data	I etapas
37257	SPV	A. Beliauskis	el. parašas	2022	BUTINIŲ NUOTEKŲ IŠVADAS AUKŠTACIŲ G. 16 VN TINKLŲ PLANAS M 1:500; NT IŠILGINIS PROFILIS
31673	SPDV	A. Beliauskis	el. parašas	2022	
SSP	Užsakovas: UAB "Ukmargės vandeny's"				M-22-2-SSP-NT
					Lapas 2
					Lapų 33

ZINA MATULEVIČIŪTĒ

2022-09-02 07:49:00 GMT+3

Patvirtinta AB „Energijos skirstymo operatorius“
Registracijos Nr. P16637

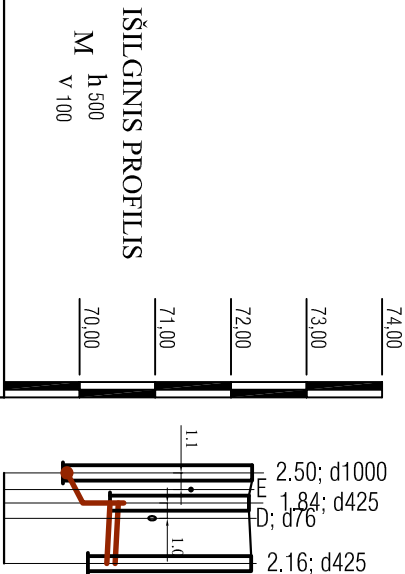

NT ISILGINIS PROFILIS

VAMZDŽIO/LATAKO DUGNO ALTITUDE	69,50
PROJEKTUOJAMO ŽEMĖS PAVIRŠIAUS ALTITUDE	70,40
ESAMA ŽEMĖS PAVIRŠIAUS ALTITUDE	70,36
VAMZDŽIŲ ŽYMĖJIMAS IZOLIACIJOS TIPAS	70,11
PAGRINDAS	
NUOLYDIS %	
ILGIS (m)	
ATSTUMAI (m)	
ŠULINIŲ NR. CHARAKTERINGI TAŠKAI	

SUDERINTA

SUDERINTA

Priēs 3 parasp iki darbų pradžios būtina paimti


Rastusią suikimą žemės kasimo darbas

Savanorių pr. 357, Kaunas, tel. 63/402003

Parasas 2022m. 08

SYNOPSIS

INFORMATION CONTAINED HEREIN IS UNCLASSIFIED
DATE 05/01/2013 BY 60322 UCBAW

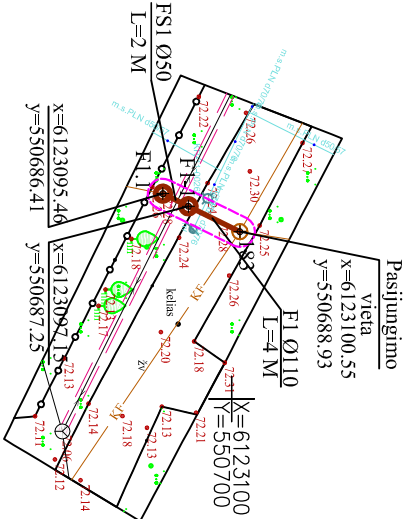

INŽINERINIŲ TINKLŲ PLANAS M 1:500

SUTARTINIAI ŽYMEJIMAI:

- | | | |
|---|-----|---|
|  | FSI | Projektuojami stėgiamai buitinių nuotekų tinklai |
|  | FI | Projektuojami buitinių nuotekų tinklai |
|  | V | Esami vandentiekio tinklai |
|  | F | Esami buitinių nuotekų tinklai |
|  | T | Esami ryšio kabeliai |
|  | K | Esami elektros kabeliai |
|  | | Projektuojamų buitinių nuotekų tinklų apsaugos zona |

PASTABOS:



1. Izmatavamai plāne duoti mērķi.
2. Vykdant darbus esamū komunikaciju apsargos zoneje, patikslinti komunikaciju padēti plāne.
3. Paklojus vānzdyņus, esamos dangos atstetomos.
4. Priēš pradēdant kasimo darbus, susiderinīti leidimus su požemīnes komunikācijas ekspluatōjānčiomis organizacijomīs.
5. Visus darbus atlikti griežtai laikantis galiojančū normu ir reglamentu.

UAB "MEDENIAI"					Inžinerinių tinklų paskirties statinių (buitinių nuotekų tinklų) Ukmėgės miestie supaprastintas statybos projektas		
Atest. Nr.	Pareigos	V. Pavardė	Parštas	Data	1 etapas		
37257	SPV	A. Beliauskij	el.parašas	2022	BUTINIŲ NUOTEKŲ IŠVADAS ŽŪJŲŲŲ G. 20		
31673	SPDV	A. Beliauskij	el.parašas	2022			
					VN TINKLŲ PLANAS M 1:500; NT IŠILIGINIS PROFILIS		
SSP	Užsakovas: UAB "Ukmėgės vandenys"				M-22-2-SSP-NT		
					Lapas	3	33
					Lapy		

ZINA MATULEVIČIŪTĒ

2022-09-02 07:50:14 GMT+3


Patvirtinta AB „Energijos skirstymo operatorius“
Registracijos Nr. P16639

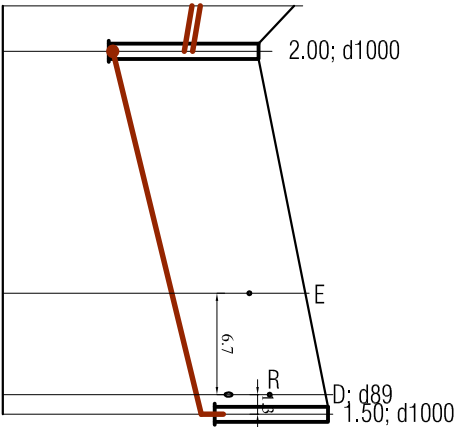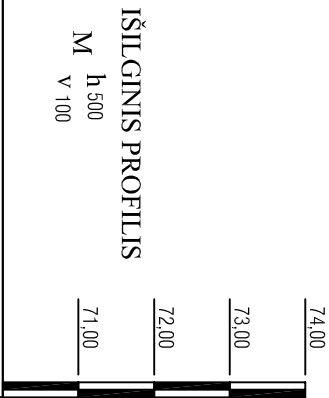

NT İŞİLGİNİS PROFİLİSİ

VAMZDŽIO/LATAKO DUGNO ALTITUDE	
PROJEKTUOJAMO ŽEMĖS PAVIRŠIAUS ALTITUDE	
ESAMA ŽEMĖS PAVIRŠIAUS ALTITUDE	
VAMZDŽIŲ ŽYMĖJIMAS IZOLIACIJOS TIPAS	
PAGRINDAS	
NUOLYDIS <i>%_{ko}</i>	ILGIS (m)
ATSTUMAI (m)	
ŠULINIŲ NR. CHARAKTERINGI TAŠKAI	

F1.1	30 10 3 24		SMETILO PASLUOKSNIS 10CM.	PVC NUOTEKŲ VAMZDŽIAI DN 110	PE 80 PN10 DN 50
	27				
F-11					

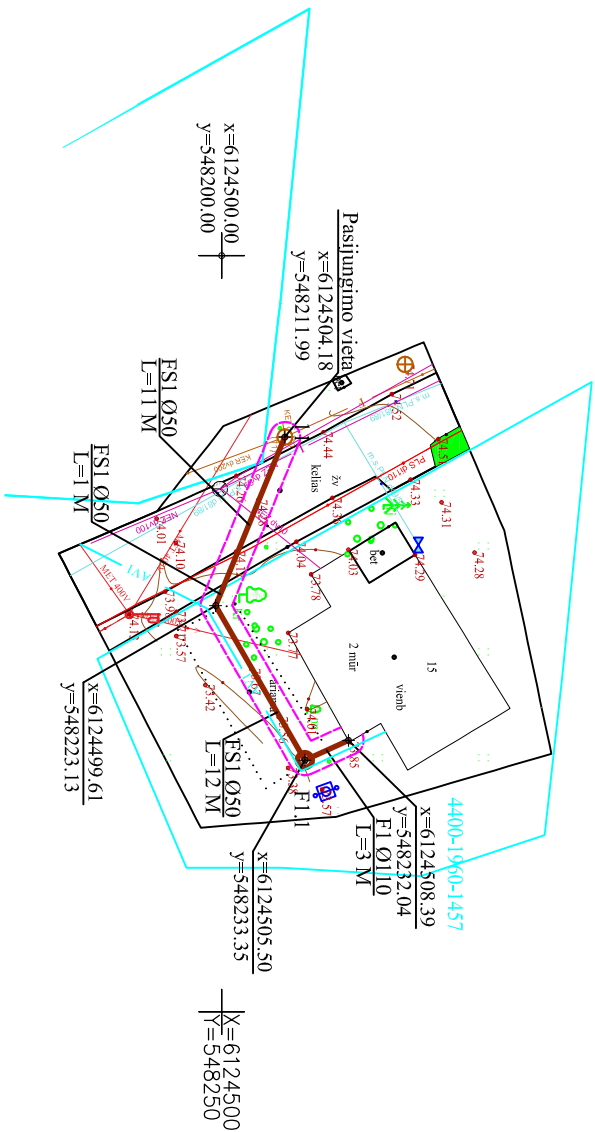

INŽINERINIŲ TINKLŲ PLANAS M 1:500

SUTARTINIAI ŽYMĖJIMAI:

- | | |
|---|---|
|  | Projektuojami stieginiai buitinių nuotekų tinklai |
|  | Projektuojami buitinių nuotekų tinklai |
|  | Esami vandenietikio tinklai |
|  | Esami buitinių nuotekų tinklai |
|  | Esami ryšio kabeliai |
|  | Esami elektros kabeliai |
|  | Projektuojamų buitinių nuotekų tinklų apsaugos zona |
|  | Anksčiau suprojektuoti vandenietikio tinklai |

PASTABOS:

1. Išmatavimai plane duoti metrais.
2. Vykstant darbui esamų komunikacijų apsaugos zonoje, patikslinti komunikacijų padėį plane.
3. Paklojus vamzdynus, esamos dangos atstatomos.
4. Prieš pradėdant kasimo darbus, susiderinti leidimus su požeminės komunikacijos eksploatuojančiomis organizacijomis.
5. Visus darbus atlikti griežtai laikantis galiojančių normų ir reglamentų.




UAB "MEDENIAI"					Inžinerinių tinklų paskirties statinių (buitinių nuotekų tinklų) Ukmėgės mieste supaprastintas statybos projektas	
Atest. Nr.	Pareigos	V. Pavardė	Parštas	Data	1 etapas	
37257	SPV	A. Beliauskij	el.parašas	2022	BUTINIŲ NUOTEKŲ IŠVADAS BIRUTĖS G. 15 VN TINKLŲ PLANAS M 1:500; NT IŠILIGINIS PROFILIS	
31673	SPDV	A. Beliauskij	el.parašas	2022		
SSP	Užsakovas: UAB "Ukmėgės vandenys"				M-22-2-SSP-NT	Lapas 4 Lapy 33

ZINA MATULEVIČIŪTĖ

2022-09-02 07:51:53 GMT+3

Patvirtinta AB „Energijos skirstymo operatorius“
Registracijos Nr. P16641

VAMZDŽIO/LATAKO DUGNO ALTITUDĖ	59.28	58.28 58.88	58.01
PROJEKTUOJAMO ŽEMĖS PAVIRŠIAUS ALTITUDĖ	60.48	60.48	59.58
ESAMA ŽEMĖS PAVIRŠIAUS ALTITUDĖ	60.48	60.48	59.58
VAMZDŽIŲ ŽYMĖJIMAS IZOLIACIJOS TIPAS	PVC NUOTEKŲ VAMZDŽIAI DN 110	PE 80 PN10 DN 50	
PAGRINDAS		SMĖLIO PASLUOKSNIS 10CM.	
NUOLYDIS %	10	10	43
ILGIS (m)	4		
ATSTUMAI (m)	4	43	
ŠULINIŲ NR. CHARAKTERINGI TAŠKAI	F1.1		F1-1

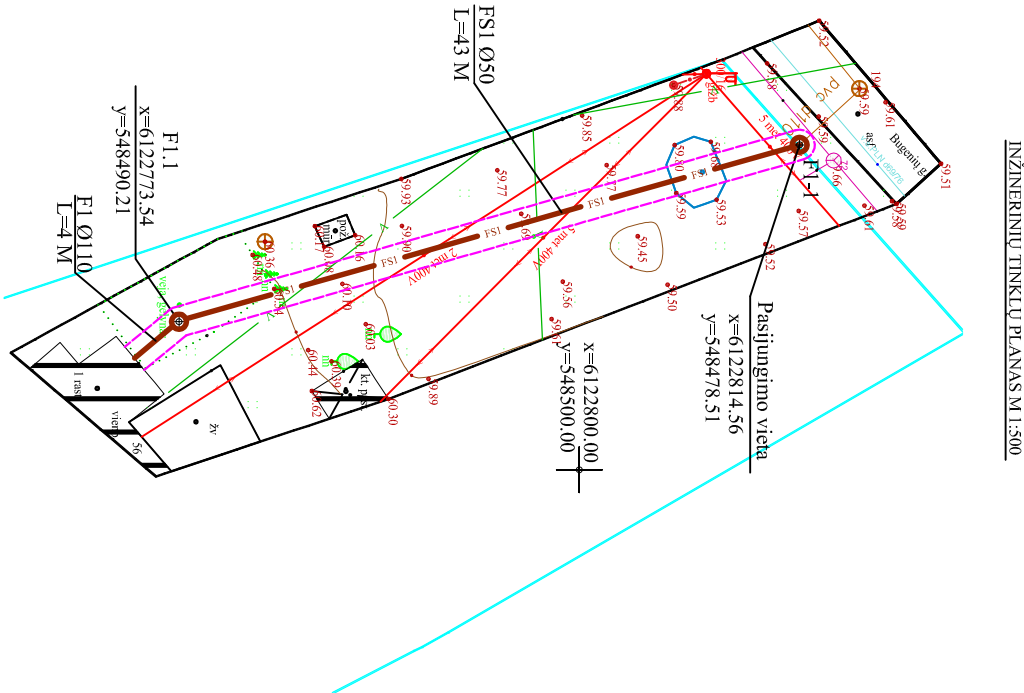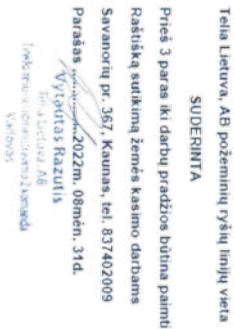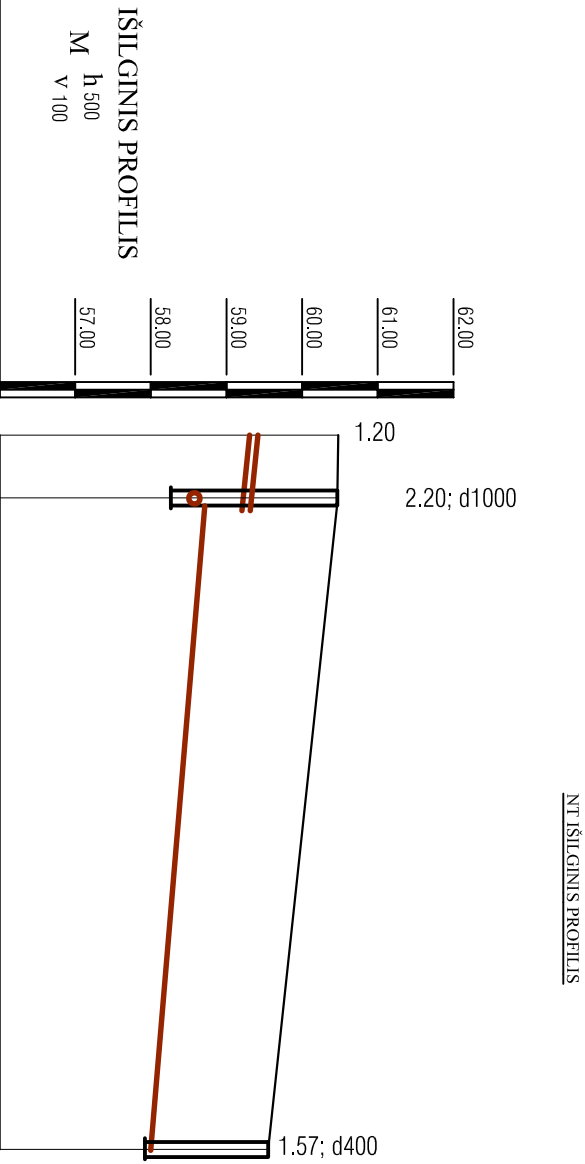

SUTARTINIAI ŽYMĖJIMAI:

- | | |
|---|---|
|  | Projektuojami stiegnami buitinių nuotekų tinklai |
|  | Projektuojami buitinių nuotekų tinklai |
|  | Esami vandentiekio tinklai |
|  | Esami buitinių nuotekų tinklai |
|  | Esami ryšio kabeliai |
|  | Esami elektros kabeliai |
|  | Projektuojami buitinių nuotekų tinklų apsaugos zona |
|  | Anksčiau suprojektuoti vandentiekio tinklai |

PASTABOS:

1. Išmatavimai plane duoti metrais.
2. Vykstant darbui esamų komunikacijų apsaugos zonoje, patikslinti komunikacijų padėį plane.
3. Paklojus vamzdynus, esamos dangos atstatomos.
4. Prieš pradėdami kasimo darbus, susiderinti leidimus su požemines komunikacijas eksploatuojančiomis organizacijomis.
5. Visus darbus atlikti griežtai laikantis galiojančių normų ir reglamentų.




UAB "MEDENIAI"					Inžinerinių tinklų paskirties statinių (buitinių nuotekų tinklų) Ukmėgės mieste supaprastintas statybos projektas	
Atest. Nr.	Pareigos	V. Pavardė	Parašas	Data	I etapas	
37257	SPV	A. Beliauskij	el.parašas	2022	BUITINIŲ NUOTEKŲ IŠVADAS BUCIENIŲ G. 56	
31673	SPDV	A. Beliauskij	el.parašas	2022		
SSP	Užsakovas: UAB "Ukmėgės vandenys"				M-22-2-SSP-NT	I etapas
					Lapas 5	Lapų 33

ZINA MATULEVIČIŪTĖ

2022-09-02 07:51:53 GMT+3

Patvirtinta AB „Energijos skirstymo operatorius“
Registracijos Nr. P16641

VAMZDŽIO/LATAKO DUGNO ALTITUDĖ	59.28	58.28 58.88	58.01
PROJEKTUOJAMO ŽEMĖS PAVIRŠIAUS ALTITUDĖ	60.48	60.48	59.58
ESAMA ŽEMĖS PAVIRŠIAUS ALTITUDĖ	60.48	60.48	59.58
VAMZDŽIŲ ŽYMĖJIMAS IZOLIACIJOS TIPAS	PVC NUOTEKŲ VAMZDŽIAI DN 110	PE 80 PN10 DN 50	
PAGRINDAS		SMĖLIO PASLUOKSNIS 10CM.	
NUOLYDIS %	10	10	43
ILGIS (m)	4		
ATSTUMAI (m)	4	43	
ŠULINIŲ NR. CHARAKTERINGI TAŠKAI	F1.1		F1-1

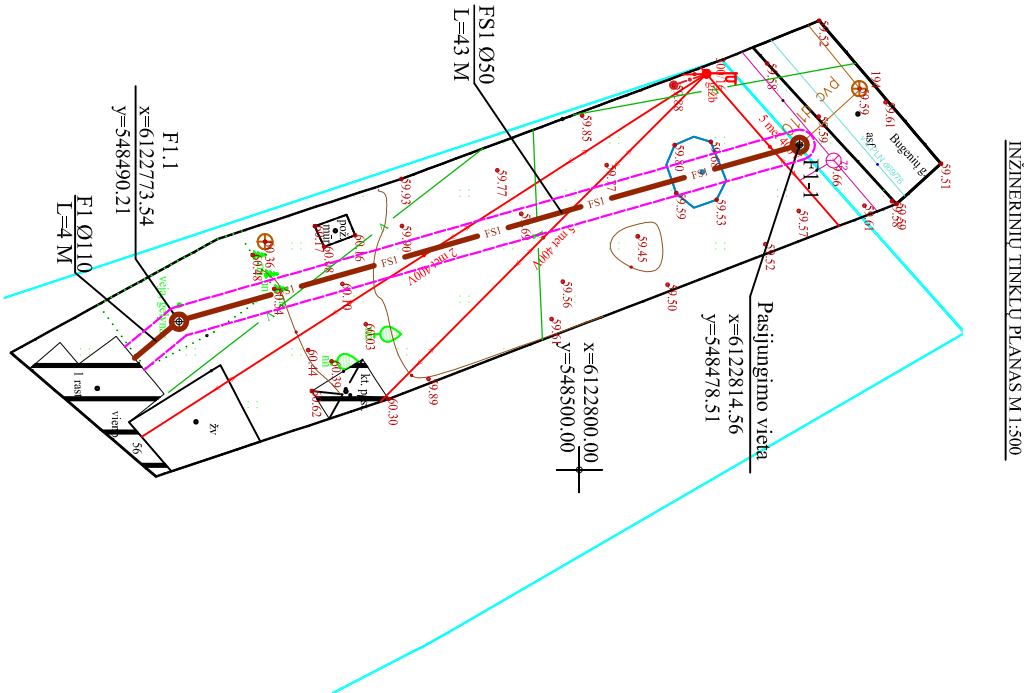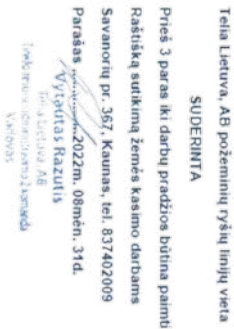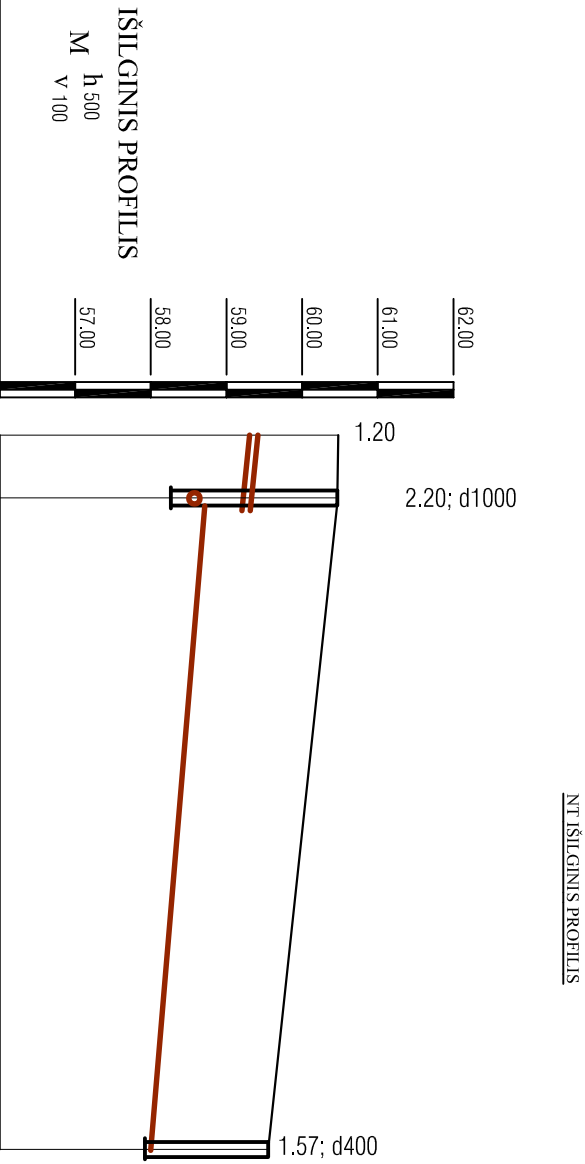

SUTARTINIAI ŽYMĖJIMAI:

- | | |
|---|---|
|  | Projektuojami stiegnami buitinių nuotekų tinklai |
|  | Projektuojami buitinių nuotekų tinklai |
|  | Esami vandentiekio tinklai |
|  | Esami buitinių nuotekų tinklai |
|  | Esami ryšio kabeliai |
|  | Esami elektros kabeliai |
|  | Projektuojami buitinių nuotekų tinklų apsaugos zona |
|  | Anksčiau suprojektuoti vandentiekio tinklai |

PASTABOS:

1. Išmatavimai plane duoti metrais.
2. Vykstant darbus esamų komunikacijų apsaugos zonoje, patikslinti komunikacijų padėį plane.
3. Paklojus vamzdynus, esamos dangos atstatomos.
4. Prieš pradėdami kasimo darbus, susiderinti leidimus su požemines komunikacijas eksploatuojančiomis organizacijomis.
5. Visus darbus atlikti griežtai laikantis galiojančių normų ir reglamentų.

UAB "MEDENIAI"					Inžinerinių tinklų paskirties statinių (buitinių nuotekų tinklų) Ukmėgės mieste supaprastintas statybos projektas	
Atest. Nr.	Pareigos	V. Pavardė	Parašas	Data	I etapas	
37257	SPV	A. Beliauskij	el.parašas	2022	BUITINIŲ NUOTEKŲ IŠVADAS BUCIENIŲ G. 56	
31673	SPDV	A. Beliauskij	el.parašas	2022		
					VN TINKLŲ PLANAS M 1:500; NT IŠILGINIS PROFILIS	
					Lapas	Lapų
SSP	Užsakovas: UAB "Ukmėgės vandenys"			M-22-2-SSP-NT	5	33


ZINA MATULEVIČIŪTĖ

2022-09-02 07:54:50 GMT+3

Patvirtinta AB „Energijos skirstymo operatorius“
Registracijos Nr. P16642

VAMZDŽIO/LATAKO DUGNO ALTITUDĖ	
PROJEKTUOIAMO ŽEMĖS PAVIRŠIAUS ALTITUDĖ	
ESAMĄ ŽEMĖS PAVIRŠIAUS ALTITUDĖ	
VAMZDŽIŲ ŽYMĖJIMAS IZOLIACIJOS TIPAS	
PAGRINDAS	
NUOLYDIS ‰	ILGIS (m)
ATSTUMAI (m)	
ŠULINIŲ NR. CHARAKTERINGI TAŠKAI	

F1.1 P1	PE 80 PN10 DN 50	SMĖLIO PASLUOKSNIS 10CM.	
		30	10
		7	43
	50		

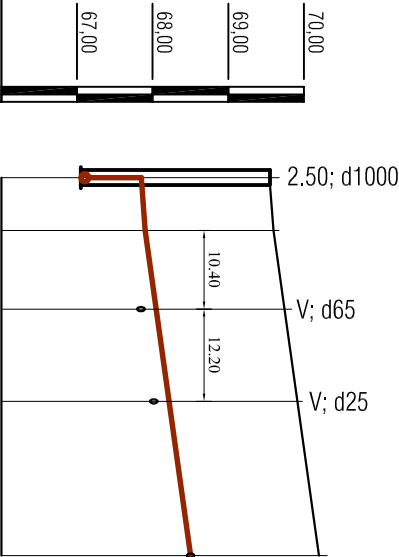

Telia Lietuva, AB požeminių ryšių linijų vieta
SUDERINTA

Prieš 3 parus iki darbų pradžios būtina paimiti
Raštinę su tikslia žemės kasimo darbiams
Savaraizų pr. 367, Kaunas, tel: 837402009
Parašas Vytautas Razulis
2022m. 08mėn. 31d.
Tel: +370 6 460 11 11
E-pas: v.razulis@telia.lt


SUTARTINIAI ŽYMĖJIMAI:

- PSI - Projektuojami slėginiai buitinių nuotekų tinklai
- F1 - Projektuojami buitinių nuotekų tinklai
- V - Esami vandentiekio tinklai
- F - Esami buitinių nuotekų tinklai
- < T - Esami ryšio kabeliai
- X - Esami elektros kabeliai
- - Projektuojamų buitinių nuotekų tinklų apsaugos zona
- AVI - Ankčiau suprojektuoti vandentiekio tinklai

PASTABOS:

- Išmatavimai plane duoti metrais.
- Vykstant darbams esamų komunikacijų apsaugos zonoje, patikslinti komunikacijų padėčių planą.
- Paklojus vamzdžius, esamos dangos atstatomos.
- Prieš pradėdant kasimo darbus, susiderinti leidimus su požemines komunikacijas eksploatuojančiomis organizacijomis.
- Visus darbus atlikti griežtai laikantis galiojančių normų ir reglamentų.



UAB "MEDENIAI"				Inžinerinių tinklų paskirties statinių (buitinių nuotekų tinklų) Ukmegės mieste supaprastintas statybos projektas	
Atest. Nr.	Paraišos	V. Pavardė	Parašas	Data	I etapas
37257	SPV	A. Beliauskis	el. parašas	2022	VN TINKLŲ PLANAS M 1:500; NT IŠILGINIS PROFILIS
31673	SPDV	A. Beliauskis	el. parašas	2022	
SSP	Užsakovas: UAB "Ukmegės vandenys"				M-22-2-SSP-NT
					Lapas 6
					Lapų 33

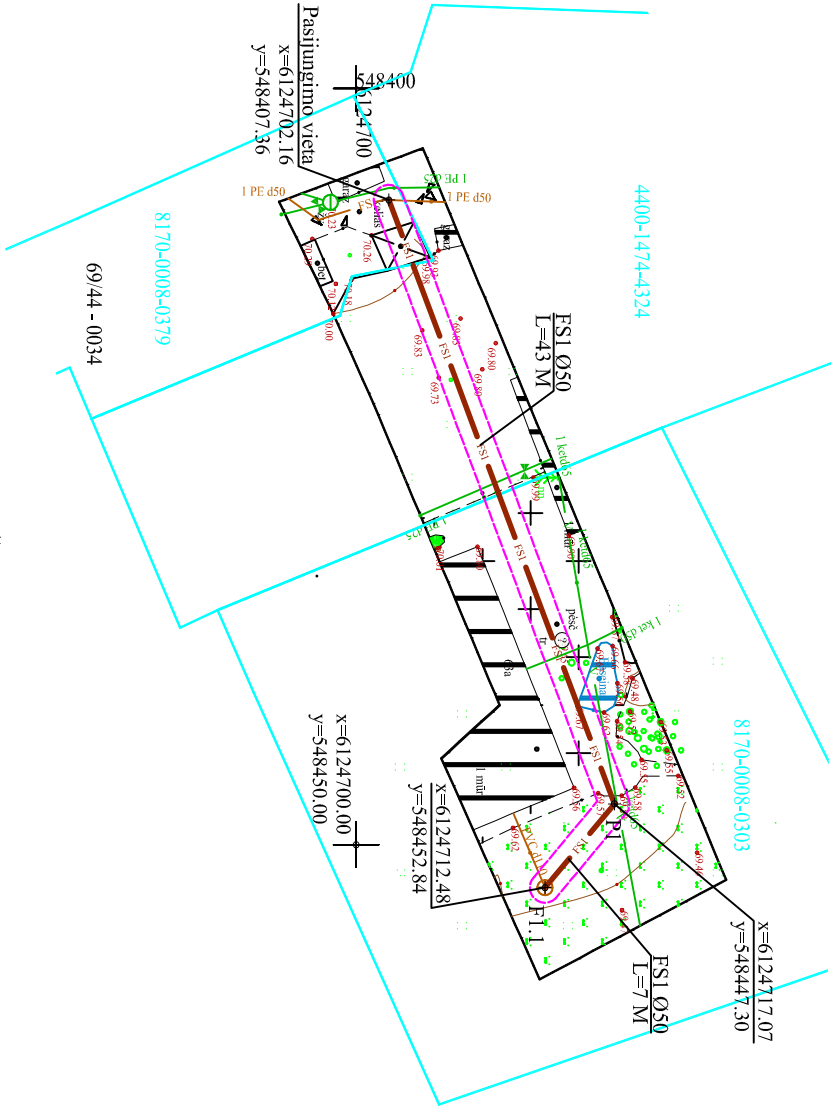

ZINA MATULEVIČIŪTĒ

2022-09-02 07:57:09 GMT+3

Patvirtinta AB „Energijos skirstymo operatorius“
Registracijos Nr. P16643

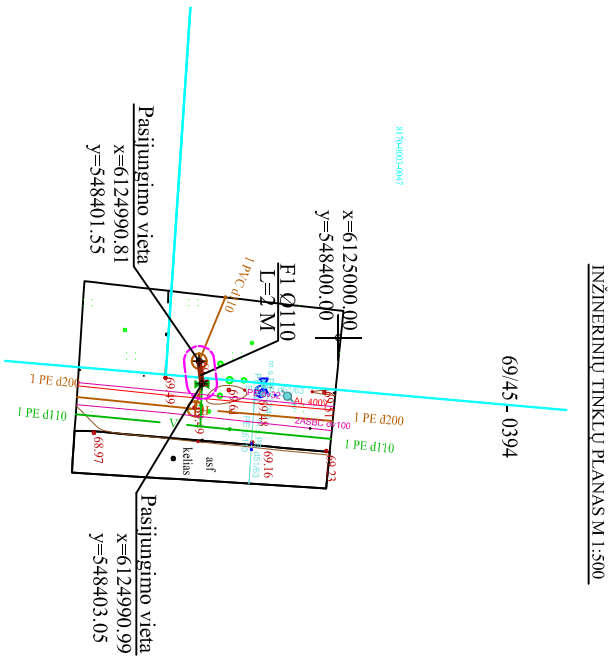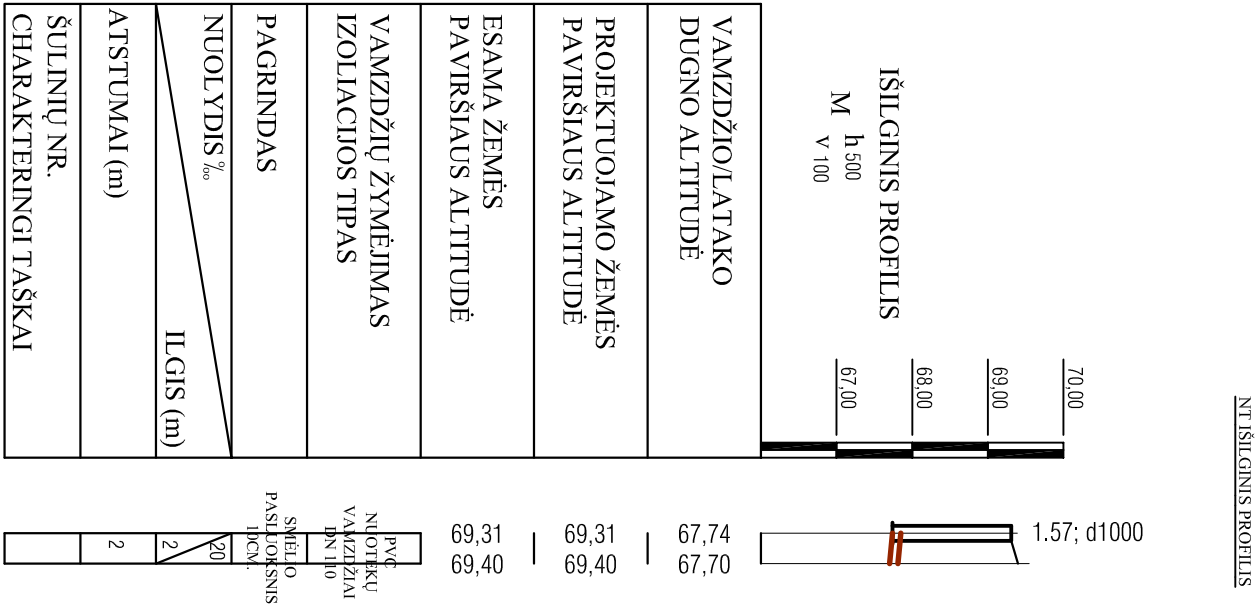

INŽINERINIŲ TINKLŲ PLANAS M 1:500

69/45 - 0394

SUTARTINIAI ŽYMĖJIMAI:

- | | | |
|---|-------|---|
|  | FI | Projektuojami buitinių nuotekų tinklai |
|  | V | Esami vandentiekio tinklai |
|  | F | Esami buitinių nuotekų tinklai |
|  | → ← T | Esami ryšio kabeliai |
|  | X | Esami elektros kabeliai |
|  | | Projektuojamų buitinių nuotekų tinklų apsaugos zona |
|  | AVI | Anksčiau suprojektuoti vandentiekio tinklai |

PASTABOS:



1. Išmatavimai plane duoti metrais.
2. Vykdytą darbų esamų komunikacijų apsaugos zonoje, patikslinti komunikacijų padėti plane.
3. Paklojus vamzdynus, esamos dangos atstatomos.
4. Prieš pradėdami kasimo darbus, susiderinti leidimus su požeminės komunikacijos eksploatuojančiomis organizacijomis.
5. Visus darbus atlikti griežtai laikantis galiojančių normų ir reglamentų.

UAB "MEDENIAI"					
Inžinerinių tinklų paskirties statinių (buitiesinių nuotekų tinklų) Ukmėgės miestie supaprastintas statybos projektas					
Atest. Nr.	Pareigos	V. Pavardė	Parštas	Data	1 etapas
37257	SPV	A. Beliauskij	el.parašas	2022	BUTINIŲ NUOTEKŲ IŠVADAS GEDMINO G. 74 VN TINKLŲ PLANAS M 1:500; NT IŠILIGINIS PROFILIS
31673	SPDV	A. Beliauskij	el.parašas	2022	
SSP	Užsakovas: UAB "Ukmėgės vandenys"				M-22-2-SSP-NT
	Lapas	7	Lapy	33	

ZINA MATULEVIČIŪTĒ

2022-09-02 07:58:39 GMT+3

Patvirtinta AB „Energijos skirstymo operatorius“
Registracijos Nr. P16644

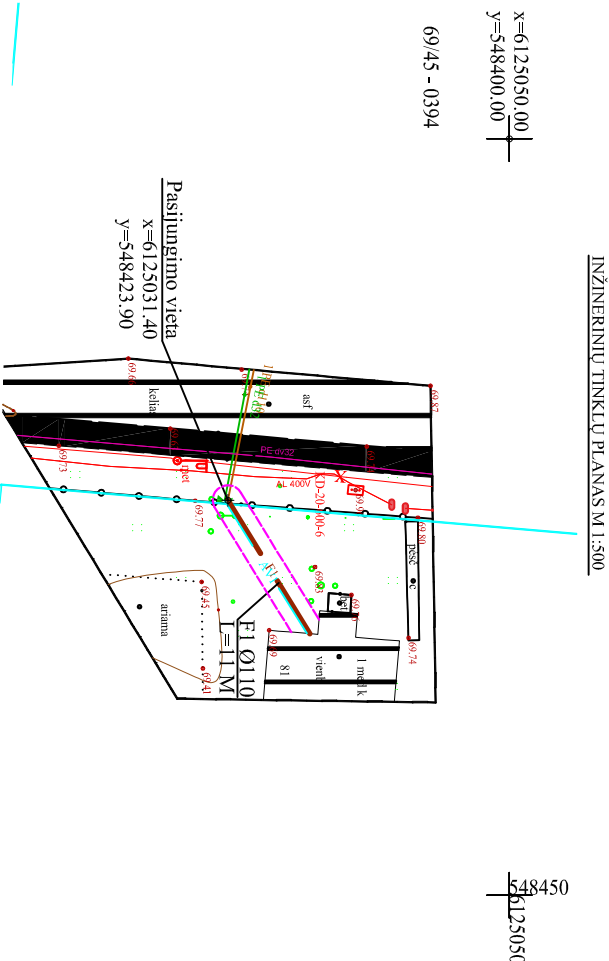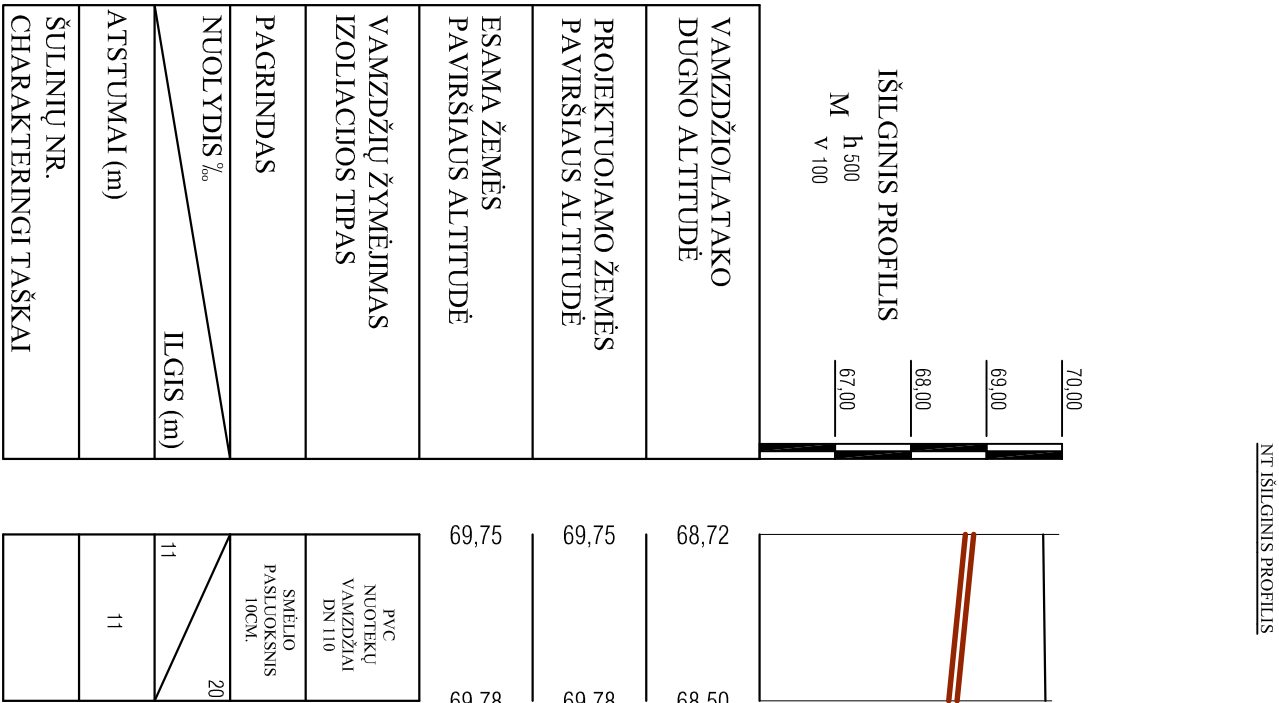

- ## SUTARTINIAI ŽYMEJIMAI:

- | | | |
|---|-------|---|
|  | FI | Projektuojami buitinių nuotekų tinklai |
|  | V | Esami vandentiekio tinklai |
|  | F | Esami buitinių nuotekų tinklai |
|  | > < T | Esami ryšio kabeliai |
|  | X | Esami elektros kabeliai |
|  | | Projektuojamų buitinių nuotekų tinklų apsaugos zona |
|  | AVI | Anksčiau suprojektuoti vandentiekio tinklai |

PASTABOS:



1. Išmatavimai plane duoti metrais.
2. Vykstant darbui esamų komunikacijų apsaugos zonoje, patikslinti komunikacijų padėį plane.
3. Paklojus vamzdynus, esamos dangos atstatomos.
4. Prieš pradėdant kasimo darbus, susiderinti leidimus su požeminės komunikacijos eksploatuojančiomis organizacijomis.
5. Visus darbus atlikti griežtai laikantis galiojančių normų ir reglamentų.

UAB "MEDENIAI"					Inžinerinių tinklų paskirties statinių (buitinių nuotekų tinklų) Ukmėgės mieste supaprastintas statybos projektas		
Atest. Nr.	Pareigos	V. Pavardė	Parašas	Data	I etapas		
37257	SPV	A. Beliauskij	el. parašas	2022	BUITINIŲ NUOTEKŲ IŠVADAS GEDMINIMO G. 81		
31673	SPDV	A. Beliauskij	el. parašas	2022			
SSP	Užsakovas: UAB "Ukmėgės vandenys"				VN TINKLŲ PLANAS M 1:500; NT IŠILGINIS PROFILIS		
					Lapas	Lapų	0
					8	33	

ZINA MATULEVIČIŪTĒ

2022-09-02 08:00:06 GMT+3

Patvirtinta AB „Energijos skirstymo operatorius“
Registracijos Nr. P16645

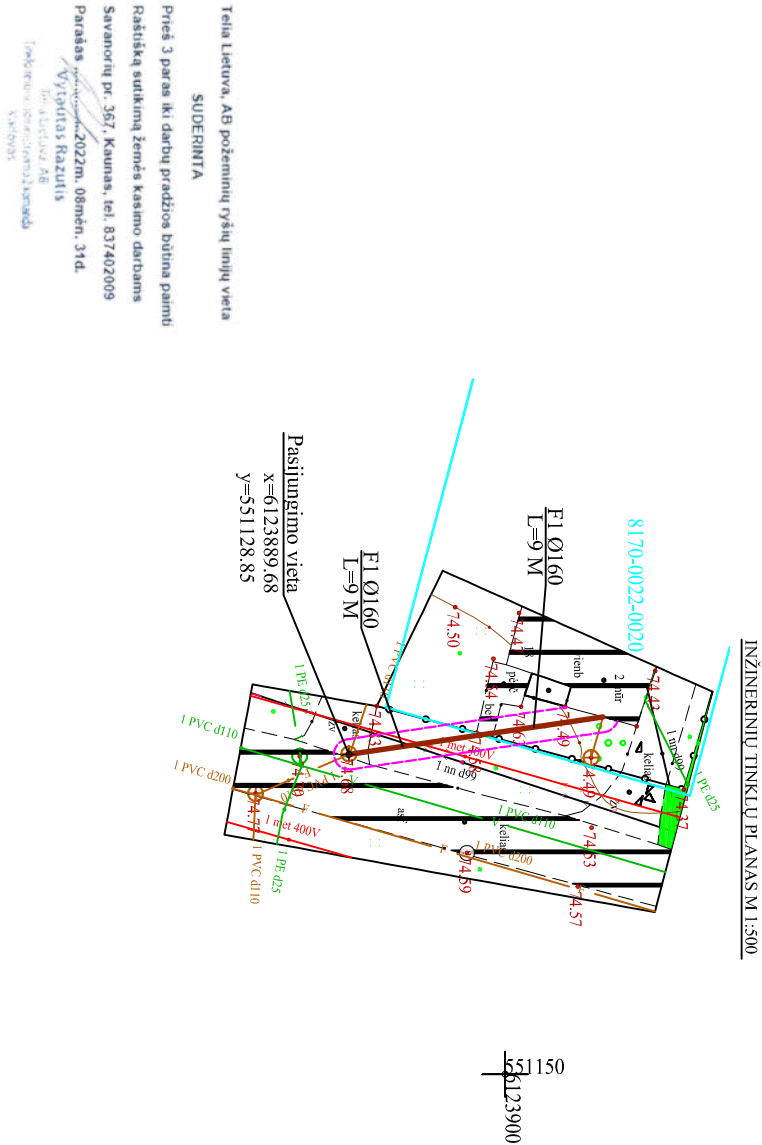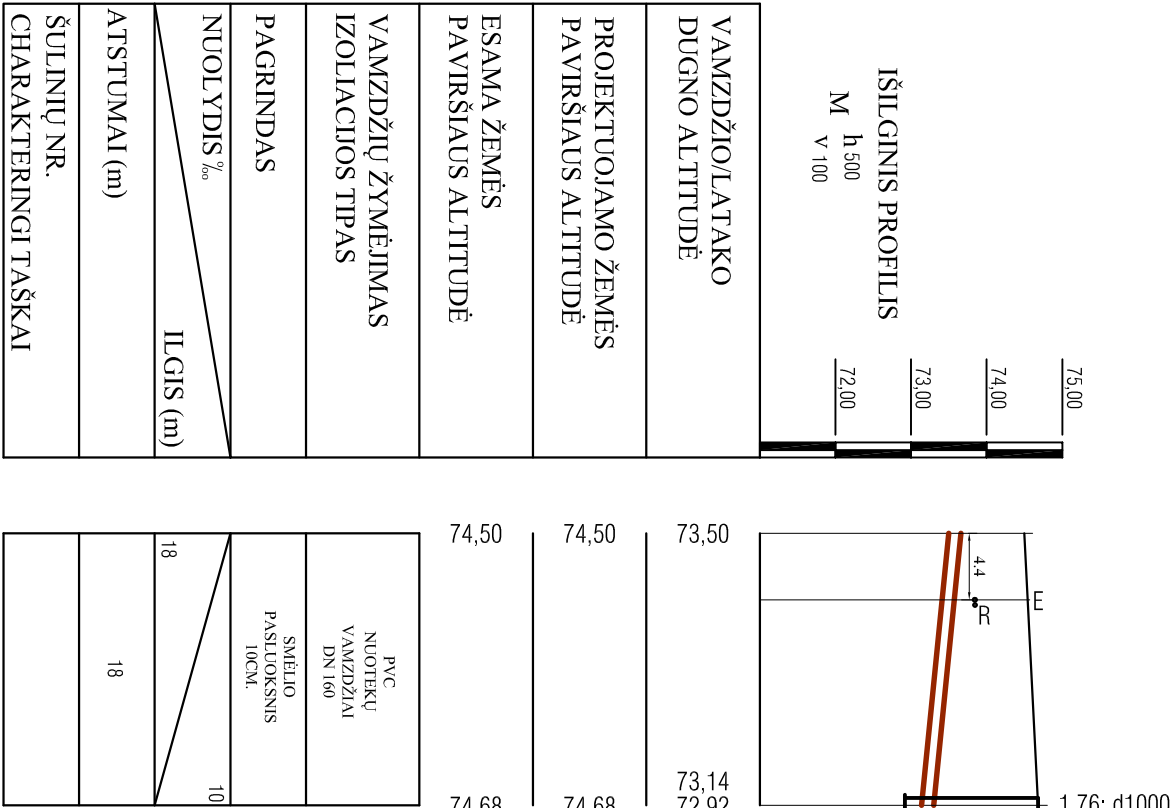

SUTARTINIAI ŽYMĖJIMAI:

- | | |
|---|---|
|  | Projektuojami buitinių nuotekų tinklai |
|  | Esami vandentiekio tinklai |
|  | Esami buitinių nuotekų tinklai |
|  | Esami ryšio kabeliai |
|  | Esami elektros kabeliai |
|  | Projektuojamų buitinių nuotekų tinklų apsaugos zona |
|  | Anksčiau suprojektuoti vandentiekio tinklai |

PASTABOS:



1. Išmatavimai plane duoti metrais.
2. Vykdanant darbus esamų komunikacijų apsaugos zonoje, patikslinti komunikacijų padėti plane.
3. Paklojus varždymus, esamos dangos atstatomos.
4. Prieš pradėdant kasimo darbus, susiderinti leidimus su požeminės komunikacijos eksploatuojančiomis organizacijomis.
5. Visus darbus atlikti griežtai laikantis galiojančių normų ir reglamentų.

UAB "MEDENIAI"					Inžinerinių tinklų paskirties statinių (buitinių nuotekų tinklų) Ukmėgės mieste supaprastintas statybos projektas		
Atest. Nr.	Pareigos	V. Pavardė	Parštas	Data	1 etapas		
37257	SPV	A. Beliauskij	el.parašas	2022	BUTINIŲ NUOTEKŲ IŠVADAS GEOLOGŲ G. 18 VN TINKLŲ PLANAS M 1:500; NT IŠILIGINIS PROFILIS		
31673	SPDV	A. Beliauskij	el.parašas	2022			
SSP	Užsakovas: UAB "Ukmėgės vandenys"				M-22-2-SSP-NT	Lapas 9	Lapy 33




2022-09-05 07:49:53 GMT+3

Patvirtinta AB „Energijos skirstymo operatorius“
Registracijos Nr. P16760

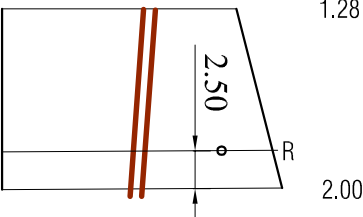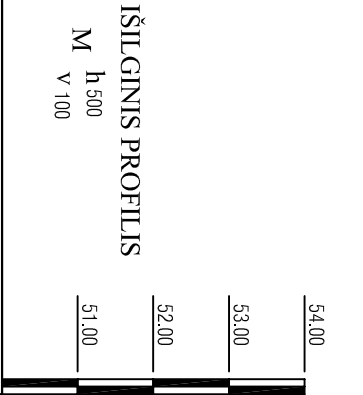

NT ISILGINIS PROFILIS

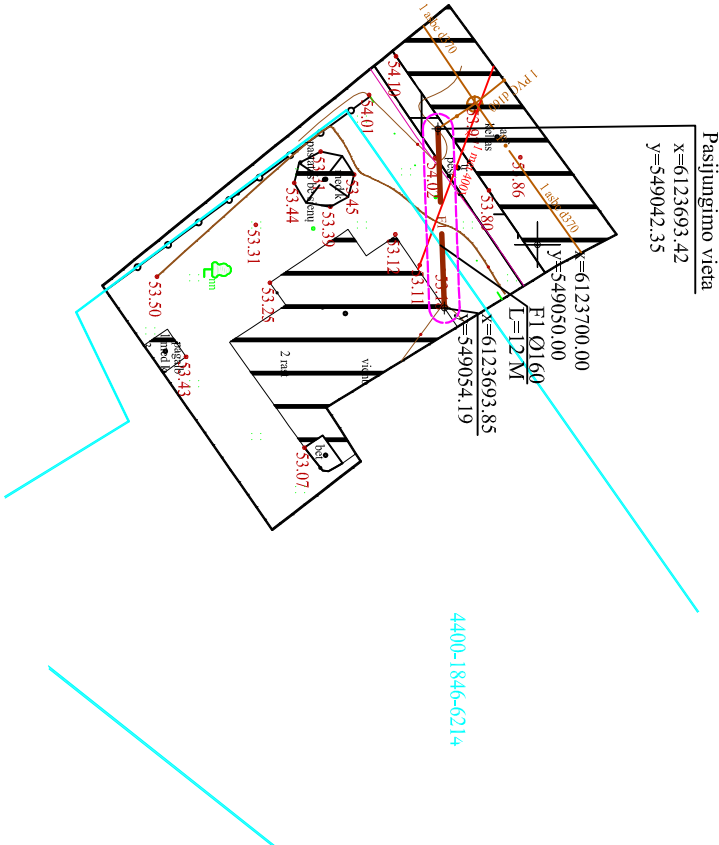

INŽINERINIŲ TINKLŲ PLANAS M 1:500

VAMZDŽIO/LATAKO DUGNO ALTITUDE	51.90	51.80
PROJEKTUOJAMO ŽEMĖS PAVIRŠIAUS ALTITUDE	53.18	53.80
ESAMA ŽEMĖS PAVIRŠIAUS ALTITUDE	53.18	53.80
VAMZDŽIŲ ŽYMĖJIMAS IZOLIACIJOS TIPAS		
PAGRINDAS		
NUOLYDIS %	12	10
ILGIS (m)	12	12
ATSTUMAI (m)		
ŠULINIŲ NR. CHARAKTERINGI TAŠKAI	atšaka	

PVC NUOTEKŲ VAMZDŽIAI DN 160	SMĖLIO PASLUOKSNIS 10CM.	10	12
atsaka		12	

PASTABOS:

1. Izmatavimai plane duoti metriem.
2. **Vykdant darbus esamų komunikacijų apsaugos zonoje, patikslinti komunikacijų padėti plane.**
3. Paklojus vartzdynus, esamos dangos atstatomos.
4. Prieš pradėdant kasimo darbus, susiderinti leidimus su požemines komunikacijas eksploatuojančiomis organizacijomis.
5. Visus darbus atlikti griežtai laikantis galiojančių normų ir reglamentų.

UAB "MEDENIAI"					Inžinerinių tinklų paskirties statinių (buitinių nuotekų tinklų) Ukmėgės mieste supaprastintas statybos projektas		
Atest. Nr.	Pareigos	V. Pavardė	Parštas	Data	1 etapas		
37257	SPV	A. Beliauskij	el.parašas	2022	BUTINIŲ NUOTEKŲ IŠVADAS GRUODŽIO 17-OSIOS G. 3 VN TINKLŲ PLANAS M 1:500; NT IŠILGINIS PROFILIS		
31673	SPDV	A. Beliauskij	el.parašas	2022			
SSP	Užsakovas: UAB "Ukmėgės vandenys"				M-22-2-SSP-NT	Lapas 10	Lapy 33

Kvalifikuotas elektroninis parašas

POVILAS AGLINSKAS

2022-09-05 07:57:50 GMT+3

Patvirtinta AB „Energijos skirstymo operatorius“
Registracijos Nr. P16761

IŠILGINIS PROFILIS
M h 500
V 100



VAMZDŽIO/LATAKO
DUGNO ALTITUDĖ

PROJEKTUOJAMO ŽEMĖS
PAVIRŠIAUS ALTITUDĖ

ESAMA ŽEMĖS
PAVIRŠIAUS ALTITUDĖ

VAMZDŽIŲ ŽYMĖJIMAS
IZOLIACIJOS TIPAS


PAGRINDAS

NUOLYDIS ‰

ILGIS (m)

ATSTUMAI (m)

ŠULINIŲ NR.
CHARAKTERINGI TAŠKAI

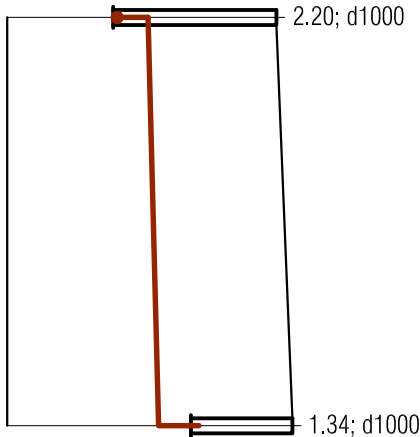

NT IŠILGINIS PROFILIS

52,56

52,56

50,86


52,77

52,77

51,00
51,43

Telia Lietuva, AB
Požeminių ryšių linijų nėra
Žemės darbai vykdomi be apribojimų
SUDERINTA: 2022m. Dėmen. 02d
Vytautas Razulis
Telia Lietuva AB
Inžinierius (projektavimas) Razulis
VAK07925

INŽINERINIŲ TINKLŲ PLANAS M 1:500

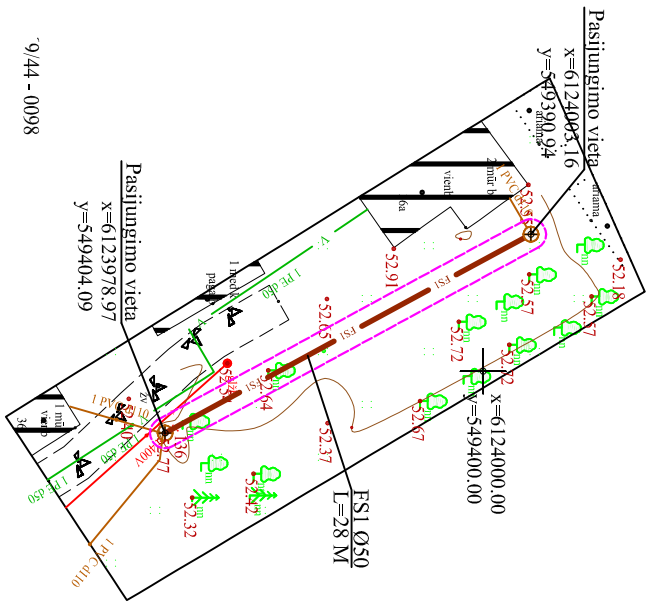

SUTARTINIAI ŽYMĖJIMAI:

- FSI - Projektuojami slėginiai buitinių nuotekų tinklai
- F1 - Projektuojami buitinių nuotekų tinklai
- V - Esami vandenietikio tinklai
- F - Esami buitinių nuotekų tinklai
- ← T - Esami ryšio kabeliai
- X - Esami elektros kabeliai
- AVI - Projektuojamų buitinių nuotekų tinklų apsaugos zona
- AVI - Ankčiau suprojektuoti vandenietikio tinklai

PASTABOS:

- Išmatavimai plane duoti metrais.
- Vykstant darbams esamų komunikacijų apsaugos zonoje, patikslinti komunikacijų padėčių planą.
- Paklojus vamzdynus, esamos dangos atstatomos.
- Prieš pradėdant kasimo darbus, susiderinti leidimus su požemines komunikacijas eksploatuojančiomis organizacijomis.
- Visus darbus atlikti griežtai laikantis galiojančių normų ir reglamentų.

UAB "MEDENIAI"

Inžinerinių tinklų paskirties statinių (buitinių nuotekų tinklų) Ukmergės mieste supaprastintas statybos projektas

Atest. Nr. Pareigos V. Pavardė Parašas Data

37257	SPV	A. Beliauskis	el. parašas	2022	VN TINKLŲ PLANAS M 1:500; NT IŠILGINIS PROFILIS	I etapas
31673	SPDV	A. Beliauskis	el. parašas	2022		



Koordinatinių sistema: LKS-94
Aukščių sistema: Baltijos
M 1:500
Vienas centimetras plane
atitinka 5 metrus vietovėje

UAB "MEDENIAI"					Inžinerinių tinklų paskirties statinių (buitinių nuotekų tinklų) Ukmergės mieste supaprastintas statybos projektas	
Atest. Nr.	Pareigos	V. Pavardė	Parašas	Data	VN TINKLŲ PLANAS M 1:500; NT IŠILGINIS PROFILIS	
37257	SPV	A. Beliauskis	el. parašas	2022		
31673	SPDV	A. Beliauskis	el. parašas	2022		
SSP	Užsakovas: UAB "Ukmergės vandenys"				M-22-2-SSP-NT	I etapas Lapai 11 33

POVILAS AGLINSKAS

2022-09-05 08:23:56 GMT+3

Patvirtinta AB „Energijos skirstymo operatorius“
Registracijos Nr. P16765

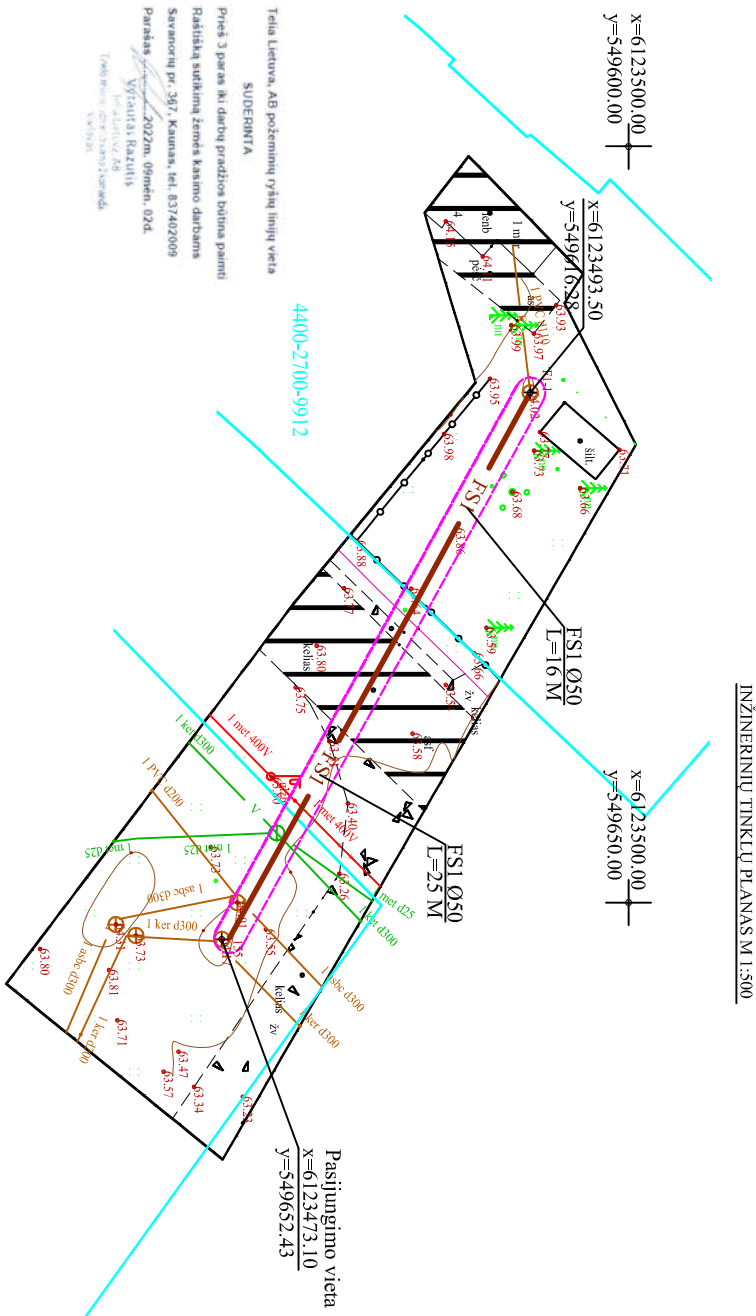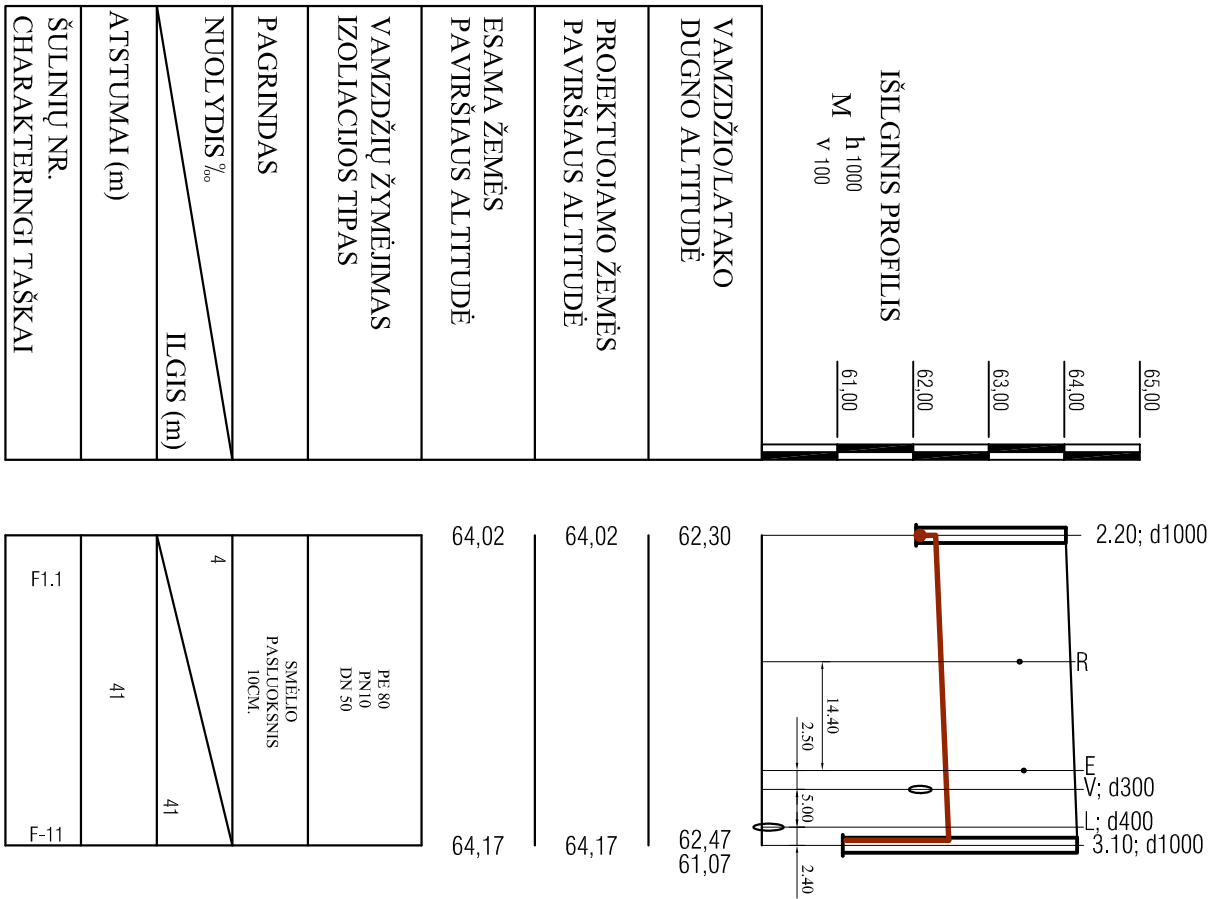

INŽINERINIŲ TINKLŲ PLANAS M 1:500

SUTARTINIAI ŽYMĖJIMAI:

- | | |
|---|---|
|  | Projektuojami stieginami buitinių nuotekų tinklai |
|  | Projektuojami buitinių nuotekų tinklai |
|  | Esami vandentiekio tinklai |
|  | Esami buitinių nuotekų tinklai |
|  | Esami ryšio kabeliai |
|  | Esami elektros kabeliai |
|  | Projektuojami buitinių nuotekų tinklų apsaugos zona |
|  | Anksčiau suprojektuoti vandentiekio tinklai |

PASTABOS:



1. Išmatavimai plane duoti metrais.
2. Vykstant darbui esamų komunikacijų apsaugos zonoje, patikslinti komunikacijų padėį plane.
3. Paklojus vamzdynus, esamos dangos atstatomos.
4. Prieš pradėdant kasimo darbus, susiderinti leidimus su požeminės komunikacijos eksploatuojančiomis organizacijomis.
5. Visus darbus atlikti griežtai laikantis galiojančių normų ir reglamentų.

UAB "MEDENIAI"					Inžinerinių tinklų paskirties statinių (buitinių nuotekų tinklų) Ukmėgės mieste supaprastintas statybos projektas			
Atest. Nr.		Pareigos	V. Pavardė	Parštas	Data	1 etapas		
37257		SPV	A. Beliauskij	el.parašas	2022	BUTINIŲ NUOTEKŲ IŠVADAS LAUKŲ G. 2-41		
31673		SPDV	A. Beliauskij	el.parašas	2022			
						VN TINKLŲ PLANAS M 1:500; NT IŠILIGINIS PROFILIS		
						Lapas	Lapy	
SSP		Užsakovas: UAB "Ukmėgės vandenys"				M-22-2-SSP-NT	14	33

POVILAS AGLINSKAS

2022-09-05 08:26:36 GMT+3

Patvirtinta AB „Energijos skirstymo operatorius“
Registracijos Nr. P16766

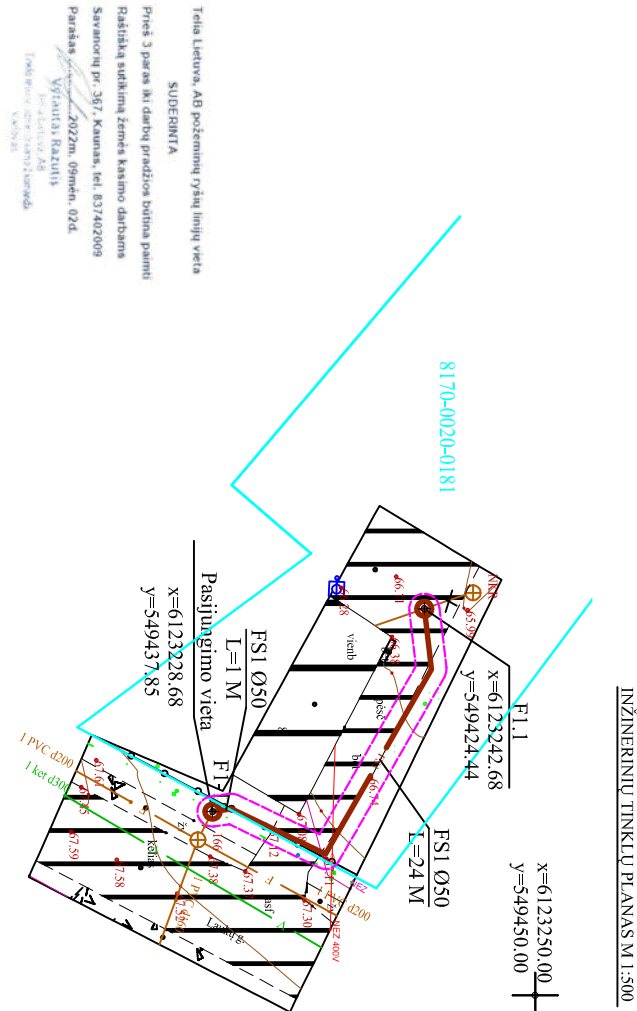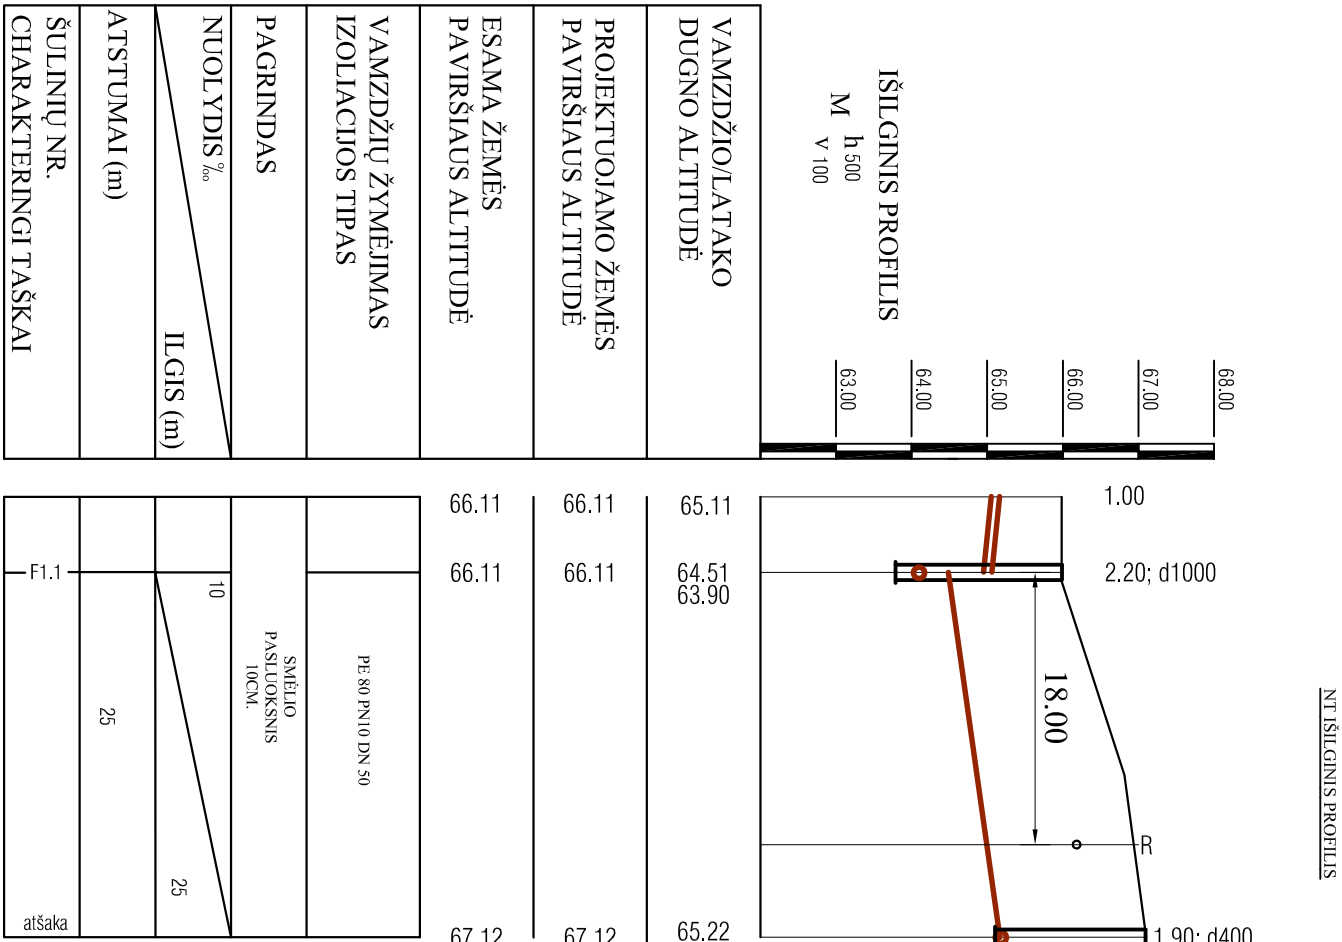

SUTARTINIAI ŽYMĖJIMAI:

- FS1 - Projektuojami slėginiai buitinių nuotekų tinklai
- F1 - Projektuojami buitinių nuotekų tinklai
- V - Esami vandentiekio tinklai
- F - Esami buitinių nuotekų tinklai
- ← T - Esami ryšio kabeliai
- X - Esami elektros kabeliai
- AV1 - Projektuojamų buitinių nuotekų tinklų apsaugos zona
- AV1 - Ankščiau suprojektuoti vandentiekio tinklai

PASTABOS:

- Išmatavimai plane duoti metrais.
- Vykstant darbams esamų komunikacijų apsaugos zonoje, patikslinti komunikacijų padėį plane.
- Paklojus vamzdynus, esamos dangos atstatomos.
- Prieš pradėdant kasimo darbus, susiderinti leidimus su požemines komunikacijas eksploatuojančiomis organizacijomis.
- Visus darbus atlikti griežtai laikantis galiojančių normų ir reglamentų.

UAB "MEDENIAI"



UAB "MEDENIAI"				Inžinerinių tinklų paskirties statinių (buitinių nuotekų tinklų) Ukmergės mieste supaprastintas statybos projektas					
Atest. Nr.	Paraišos	V. Pavardė	Parašas	Data	I etapas				
37257	SPV	A. Beliauskij	el.parašas	2022					
31673	SPDV	A. Beliauskij	el.parašas	2022					
SSP	Užsakovas: UAB "Ukmergės vandenys"			M-22-2-SSP-NT	<table><tr><td>Lapas</td><td>Lapų</td></tr><tr><td>15</td><td>33</td></tr></table>	Lapas	Lapų	15	33
Lapas	Lapų								
15	33								

POVILAS AGLINSKAS



2022-09-05 08:30:29 GMT+3

Patvirtinta AB „Energijos skirstymo operatorius“
Registracijos Nr. P16768

VAMZDŽIO/LATAKO DUGNO ALTITUDE
PROJEKTUOJAMO ŽEMĖS PAVIRŠIAUS ALTITUDE
ESAMĄ ŽEMĖS PAVIRŠIAUS ALTITUDE
VAMZDŽIŲ ŽYMĖJIMAS IZOLIACIJOS TIPAS
PAGRINDAS
NUOLYDIS <i>%</i> _{iso}
ILGIS (m)
ATSTUMAI (m)
ŠULINIŲ NR. CHARAKTERINGI TAŠKAI

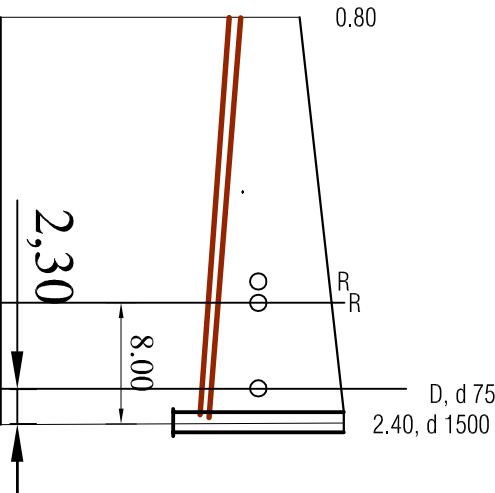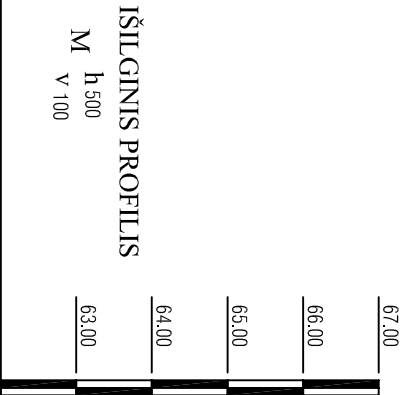

NT İŞİLGİNİS PROFİLİS

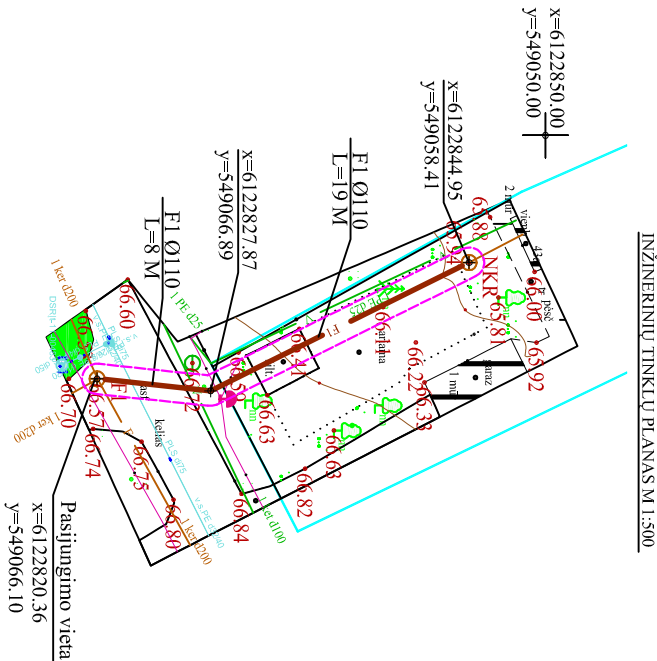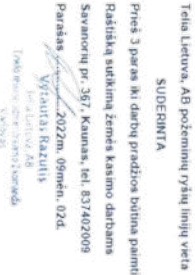

INŽINERINIŲ TINKLŲ PLANAS M 1:500

$$\begin{array}{r} 549100 \\ \times 6122850 \\ \hline \end{array}$$

SUTARTINIAI ŽYMĖJIMAI:

- | | | |
|---|-------|---|
|  | FI | Projektuojami buitinių nuotekų tinklai |
|  | V | Esami vandentiekio tinklai |
|  | F | Esami buitinių nuotekų tinklai |
|  | → ← T | Esami ryšio kabeliai |
|  | X | Esami elektros kabeliai |
|  | | Projektuojamų buitinių nuotekų tinklų apsaugos zona |
|  | AVI | Anksčiau suprojektuoti vandentiekio tinklai |

PASTABOS:

1. Išmatavimai plane duoti metrais.


2. Vykdant darbus esamų komunikacijų apsaugos zonoje, patikslinti komunikacijų padėti plane.

3. Paklojus vamydynus, esamos dangos atstatomos.


4. Pirms pradēdant kazino darbus, susīderintī leidumus su pōzēmes komunikācijas ekspluatācijomīs organizācijomīs,

5. Visus darbus atlikti griežtai laikantis galiojančių normų ir reglamentų.

UAB "MEDENIAI"					Inžinerinių tinklų paskirties statinių (buitinių nuotekų tinklų) Ukmėgės mieste supaprastintas statybos projektas			
Atest. Nr.	Pareigos	V. Pavardė	Parštas	Data	1 etapas			
37257	SPV	A. Beliauskij	el.parašas	2022	BUTINIŲ NUOTEKŲ IŠVADAS MALŲŲ G. 43A VN TINKLŲ PLANAS M 1:500; NT IŠILIGINIS PROFILIS			
31673	SPDV	A. Beliauskij	el.parašas	2022				
SSP	Užsakovas: UAB "Ukmėgės vandenys"				M-22-2-SSP-NT		Lapas 16	Lapy 33

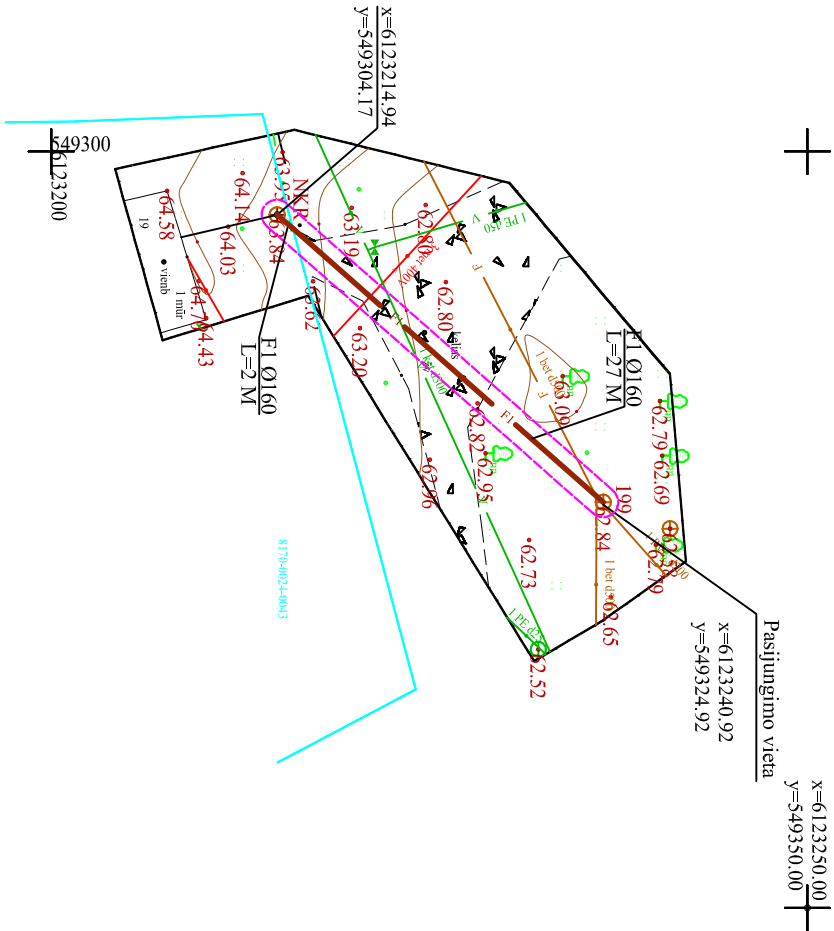

NT IŠILGINIS PROFILIS

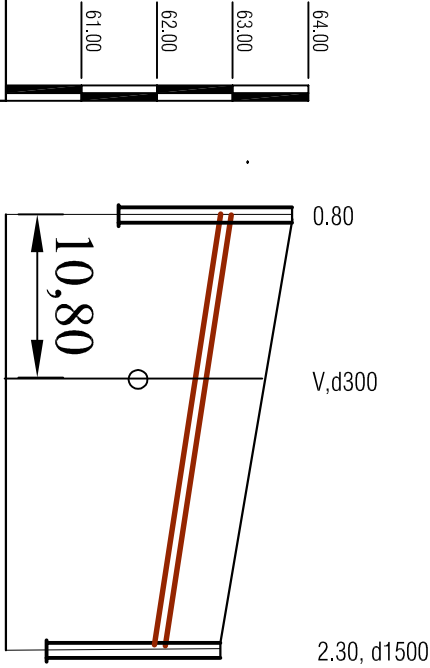

IŠILGINIS PROFILIS

M h 500
V 100

VAMZDŽIO/LATAKO DUGNO ALTTUDĖ
PROJEKTUOJAMO ŽEMĖS PAVIRŠIAUS ALTTUDĖ
ESAMA ŽEMĖS PAVIRŠIAUS ALTTUDĖ
VAMZDŽIŲ ŽYMĖJIMAS IZOLIACIJOS TIPAS
PAGRINDAS
NUOLYDIS ‰ ₀₀
ILGIS (m)
ATSTUMAI (m)
ŠULINIŲ NR. CHARAKTERINGI TAŠKAI

PVC NUOTEKŲ VAMZDŽIAI DN 160
SMĖLIO PASLUOKSNIS 10CM.
29
29
NKR
F199

63.84 62.84

63.84 62.84

63.04 60.54 62.17

Telia Lietuva, AB
Požeminių ryšių linijų nėra
Žemės darbai vykdomi be apribojimų
SUDERINTA: 2022m. 09mėn. 02d.
Vytautas Razutis
Tel. 4 Lietuvos AB
Tinkamumo tikrinimo 2.00m
6107905

SUTARTINIAI ŽYMĖJIMAI:

- FI Projektuojami buitinių nuotekų tinklai
- V Esami vandentiekio tinklai
- F Esami buitinių nuotekų tinklai
- ← T Esami ryšio kabeliai
- × Esami elektros kabeliai
- AVI Projektuojamų buitinių nuotekų tinklų apsaugos zona
- AVI Anksčiau suprojektuoti vandentiekio tinklai

PASTABOS:

- Išmatavimai plane duoti metrais.
- Vykstant darbams esamų komunikacijų apsaugos zonoje, patikslinti komunikacijų padėčių plane.
- Paklojus vamzdynus, esamos dangos atstatomos.
- Prieš pradėdant kasimo darbus, susiderinti leidimus su požemines komunikacijas eksploatuojančiomis organizacijomis.
- Visus darbus atlikti griežtai laikantis galiojančių normų ir reglamentų.



POVILAS AGLINSKAS

2022-09-05 08:36:30 GMT+3

Patvirtinta AB „Energijos skirstymo operatorius“
Registracijos Nr. P16769

UAB "MEDENIAI"

UAB "MEDENIAI"				Inžinerinių tinklų paskirties statinių (buitinių nuotekų tinklų) Ukmėgės mieste supaprastintas statybos projektas	
Atest. Nr.	Paraišos	V. Pavardė	Parašas	Data	I etapas
37257	SPV	A. Beliauskis	el. parašas	2022	VN TINKLŲ PLANAS M1:500; NT IŠILGINIS PROFILIS
31673	SPDV	A. Beliauskis	el. parašas	2022	
SSP	Užsakovas: UAB "Ukmėgės vandeny's"				M-22-2-SSP-NT
					Lapas 17
					Lapų 33


POVILAS AGLINSKAS

2022-09-05 08:41:00 GMT+3

Patvirtinta AB „Energijos skirstymo operatorius“
Registracijos Nr. P16770

IŠILGINIS PROFILIS


M h 500
V 100

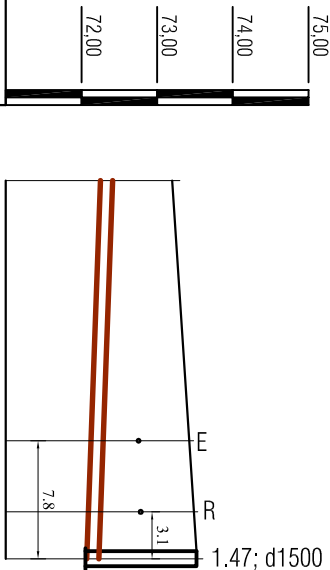

NT IŠILGINIS PROFILIS

VAMZDŽIO/LATAKO DUGNO ALTITUDĖ	75.00 74.00 73.00 72.00
PROJEKTUOJAMO ŽEMĖS PAVIRŠIAUS ALTITUDĖ	72.25 72.07 72.05
ESAMA ŽEMĖS PAVIRŠIAUS ALTITUDĖ	73.20 73.52
VAMZDŽIŲ ŽYMĖJIMAS IZOLIACIJOS TIPAS	PVC NUOTEKŲ VAMZDŽIAI DN 160
PAGRINDAS	SMĖLIO PASLUOKSNIS 10CM
NUOLYDIS %	25 7
ILGIS (m)	25
ATSTUMAI (m)	25
ŠULNIŲ NR. CHARAKTERINGI TAŠKAI	F-202

Toliau Lietuva, AB požeminių ryšių linijų vieta
SUDEBINTA
Prieš 3 parus šiuo darbų pradžioje būtina paūminti
Rastišką, stūkiančią žemės kasimo darbuose
Savonorių pr. 367, Kaunas, tel. 837402009
Parašas: 2022m. 09mėn. 02d.
Inžinierius: Povilas Aglinskas
Toliau Lietuva, AB
Inžinierius: Povilas Aglinskas

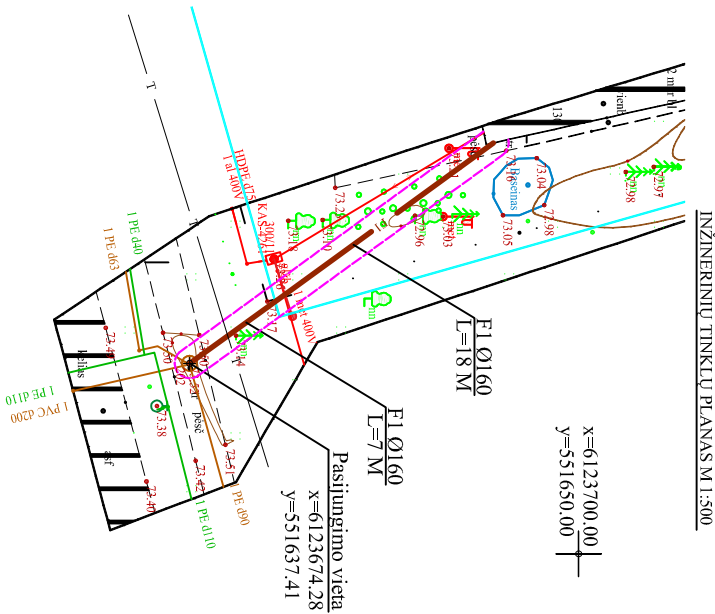

SUTARTINIAI ŽYMĖJIMAI:

- FI - Projektuojami buitinių nuotekų tinklai
- V - Esami vandenietikio tinklai
- F - Esami buitinių nuotekų tinklai
- ← T - Esami ryšio kabeliai
- X - Esami elektros kabeliai
- AVI - Projektuojamų buitinių nuotekų tinklų apsaugos zona
- AVI - Ankčiau suprojektuoti vandenietikio tinklai

PASTABOS:

- Išmatavimai plane duoti metrais.
- Vykstant darbams esamų komunikacijų apsaugos zonoje, patikslinti komunikacijų padėčių planą.
- Paklojus vamzdžius, esamos dangos atstatomos.
- Prieš pradėdant kasimo darbus, susiderinti leidimus su požemines komunikacijas eksploatuojančiomis organizacijomis.
- Visus darbus atlikti griežtai laikantis galiojančių normų ir reglamentų.


UAB "MEDENIAI"

UAB "MEDENIAI"					Inžinerinių tinklų paskirties statinių (buitinių nuotekų tinklų) Ukmargės mieste supaprastintas statybos projektas		
Atest. Nr.	Pareigos	V. Pavardė	Parašas	Data	1 etapas		
37257	SPV	A. Beliauskis	el. parašas	2022	BUTINIŲ NUOTEKŲ IŠVADAS NUOTEKŲ G. 130		
31673	SPDV	A. Beliauskis	el. parašas	2022			
					VN TINKLŲ PLANAS M 1:500; NT IŠILGINIS PROFILIS		
SSP	Užsakovas: UAB "Ukmargės vandens"				M-22-2-SSP-NT		
					Lapas	Lapy	
					18	33	

POVILAS AGLINSKAS


2022-09-05 08:45:09 GMT+3

Patvirtinta AB „Energijos skirstymo operatorius“
Registracijos Nr. P16771

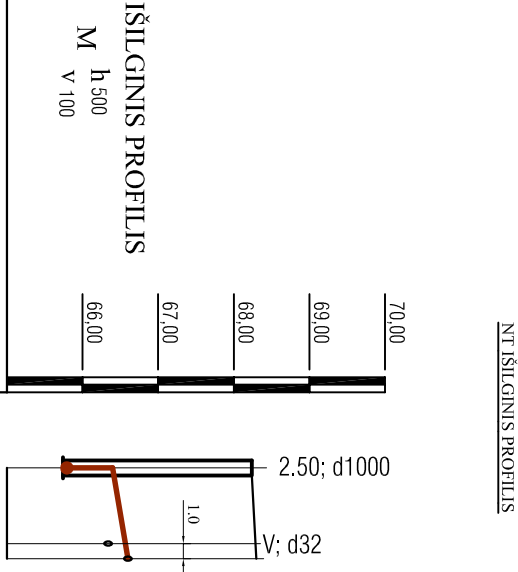

VAMZDŽIO/LATAKO DUGNO ALTITUDĖ	66,40	66,60
PROJEKTUOJAMO ŽEMĖS PAVIRŠIAUS ALTITUDĖ	68,24	68,30
ESAMA ŽEMĖS PAVIRŠIAUS ALTITUDĖ	68,24	68,30
VAMZDŽIŲ ŽYMĖJIMAS IZOLIACIJOS TIPAS	PE 80 PN10 DN 50	
PAGRINDAS	SMEJIO PASLUOKSNIS 10CM.	
NUOLYDIS ‰	33	6
ILGIS (m)	6	
ATSTUMAI (m)	6	
ŠULINIŲ NR. CHARAKTERINGI TAŠKAI	F1.1	

Telia Lietuva, AB
Požemių ryšių linijų nėra
Žemės darbai vykdomi be apribojimų
SUDERINTA - 2022m. 09men. 02d.
Vytautas Razutis
Telia Lietuva, AB
Inžinierius, atsakingas už žemės
darbus

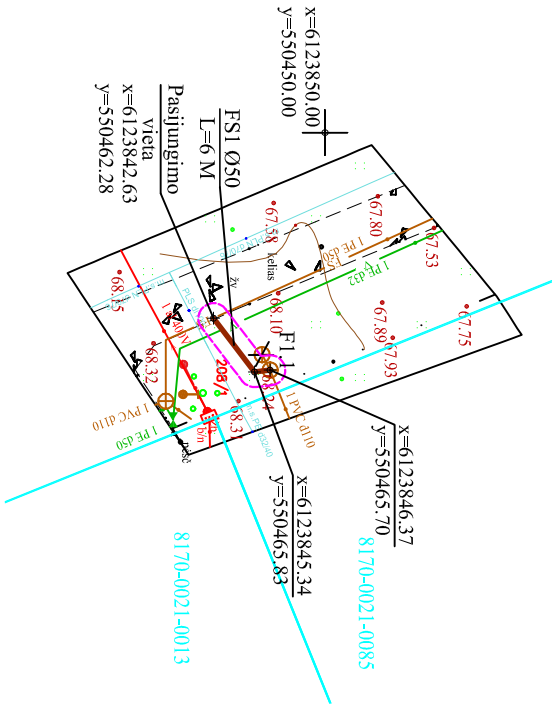

INŽINERINIŲ TINKLŲ PLANAS M 1:500

SUTARTINIAI ŽYMĖJIMAI:

- FS1 - Projektuojami slėginiai buitinių nuotekų tinklai
- F1 - Projektuojami buitinių nuotekų tinklai
- V - Esami vandenietikio tinklai
- F - Esami buitinių nuotekų tinklai
- ← T - Esami ryšio kabeliai
- ← X - Esami elektros kabeliai
- - - - - Projektuojamų buitinių nuotekų tinklų apsaugos zona

PASTABOS:


- Išmatavimai plane duoti metrais.
- Vykstant darbams esamų komunikacijų apsaugos zonoje, patikslinti komunikacijų padėį plane.
- Paklojus vamzdynus, esamos dangos atstatomos.
- Prieš pradedant kasimo darbus, susiderinti leidimus su požemines komunikacijas eksploatuojančiomis organizacijomis.
- Visus darbus atlikti griežtai laikantis galiojančių normų ir reglamentų.

UAB "MEDENIAI"				Inžinerinių tinklų paskirties statinių (buitinių nuotekų tinklų) Ukmergės mieste supaprastintas statybos projektas	
Atest. Nr.	Paraišos	V. Pavardė	Parašas	Data	I etapas
37257	SPV	A. Beliauskis	el. parašas	2022	BUITINIŲ NUOTEKŲ IŠVADAS NUOTEKŲ G. 78
31673	SPDV	A. Beliauskis	el. parašas	2022	
					VN TINKLŲ PLANAS M 1:500; NT IŠILGINIS PROFILIS
SSP	Užsakovas: UAB "Ukmergės vandenys"			M-22-2-SSP-NT	Lapas 19
					Lapų 33

POVILAS AGLINSKAS

2022-09-05 09:10:42 GMT+3


Patvirtinta AB „Energijos skirstymo operatorius“
Registracijos Nr. P16772

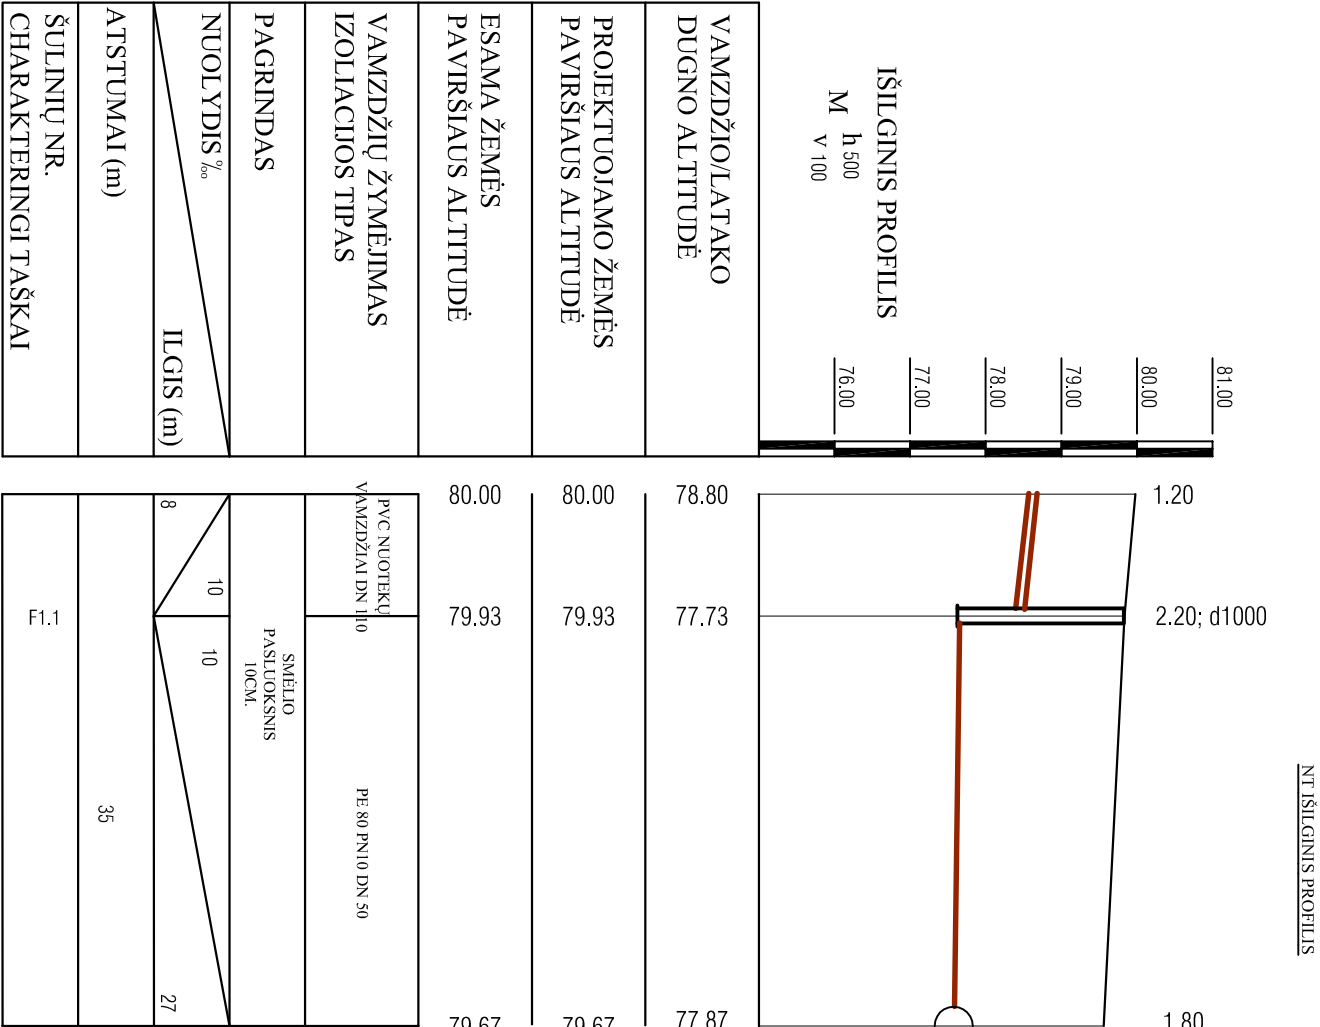


POVILAS AGLINSKAS

2022-09-05 09:13:26 GMT+3

Patvirtinta AB „Energijos skirstymo operatorius“
Registracijos Nr. P16773

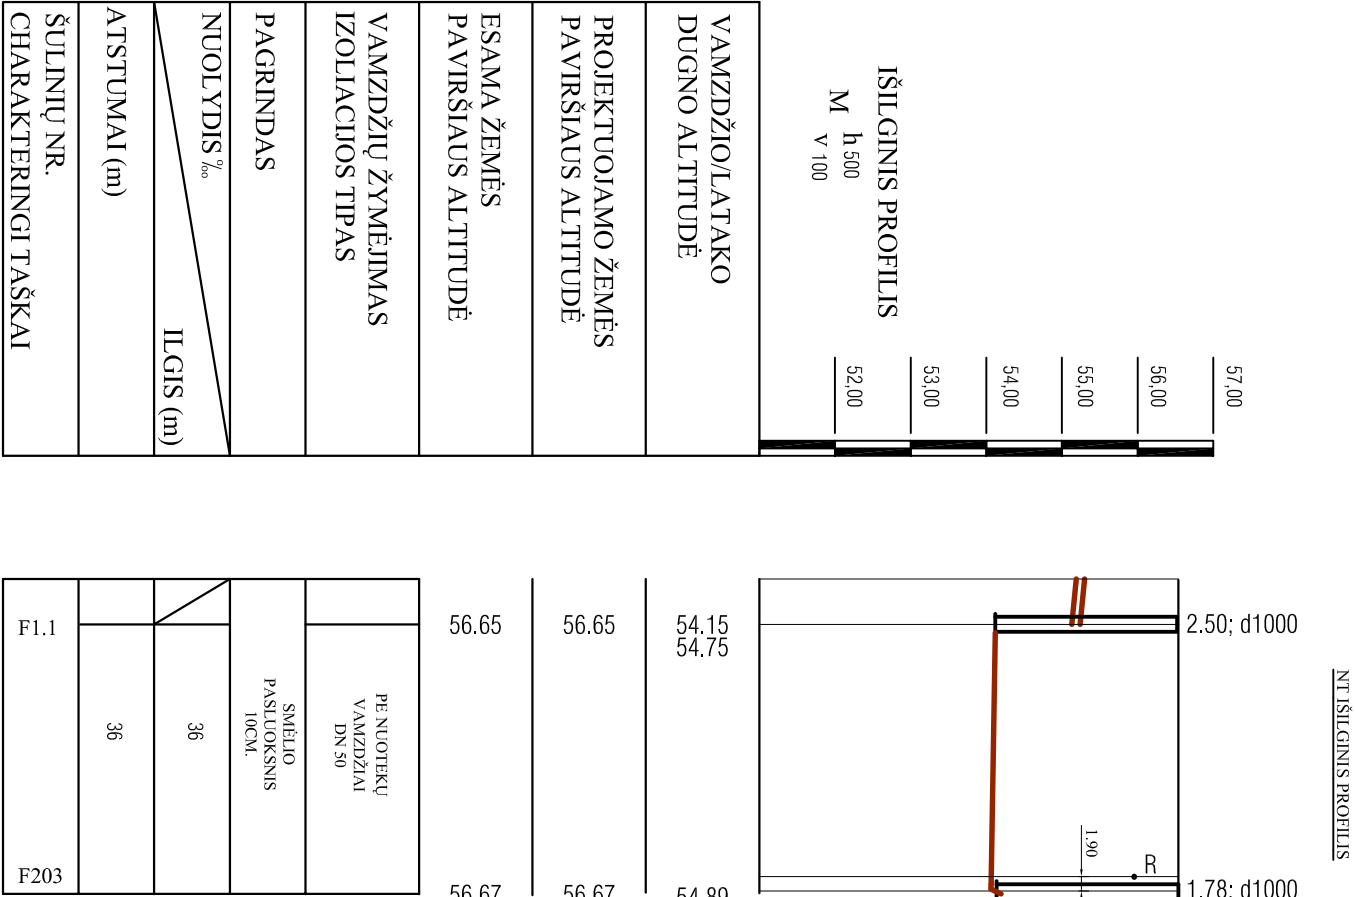


Toliau Lietuva, AB požeminių ryšių linijų vieta
SUDERINTA
Prieš 3 paras iki darbų pradžios būtina gauti
Raštinę sukeliamą žemės kasimo darbams
Savivaldybės pr. 367, Kaunas, tel. 837402009
Parašas: 2022m. 09mėn. 02d.
Vilniaus Raštinių
Toliau Lietuva, AB požeminių ryšių linijų vieta

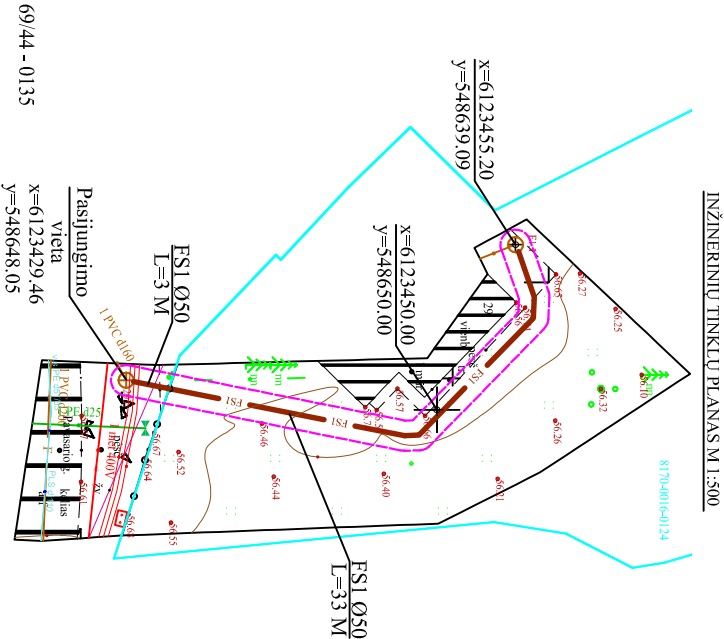


POVILAS AGLINSKAS

2022-09-05 09:16:02 GMT+3

Patvirtinta AB „Energijos skirstymo operatorius“
Registracijos Nr. P16774

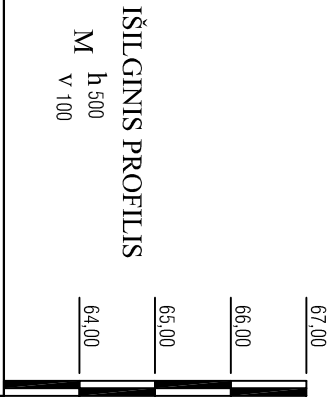

NT IŠILGINIS PROFILIS

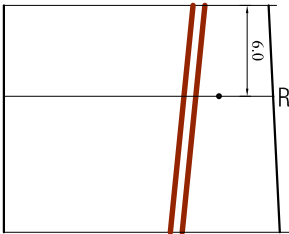


VAMZDŽIO/LATAKO DUGNO ALTITUDĖ	64,75	64,60
PROJEKTUOJAMO ŽEMĖS PAVIRŠIAUS ALTITUDĖ	65,90	65,94
ESAMA ŽEMĖS PAVIRŠIAUS ALTITUDĖ	65,90	65,94
VAMZDŽIŲ ŽYMĖJIMAS IZOLIACIJOS TIPAS	PVC NUOTEKŲ VAMZDŽIAI DN 160	
PAGRINDAS	SMĖLIO PASLUOKSNIS 10CM.	
NUOLYDIS ‰ ₀₀	15	10
ILGIS (m)	15	
ATSTUMAI (m)	15	
ŠULINIŲ NR. CHARAKTERINGI TAŠKAI		

Toliau Lietuva, AB požeminių ryšių linijų vėta

SUDERINTA

Prieš 3 paraišai darbų pradžios būtina patvirtinti
Raišytinį vertinimą žemės kasimo darbuose
Savonionių pr. 367, Kaunas, tel. 837402009
Parašas: 2022m. 09mėn. 02d.
Vytautas Raziulis
Inžinierius AB
Tadalesnis darbas: 2022m. 09mėn. 02d.

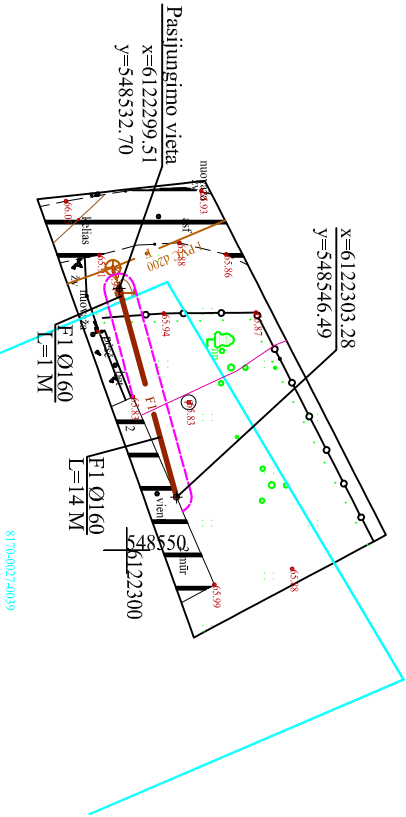

SUTARTINIAI ŽYMĖJIMAI:

- FI Projektuojami buitinių nuotekų tinklai
- V Esami vandentiekio tinklai
- F Esami buitinių nuotekų tinklai
- ← T Esami ryšio kabeliai
- ✗ Esami elektros kabeliai
- AVI Projektuojamų buitinių nuotekų tinklų apsaugos zona
- AVI Anksčiau suprojektuoti vandentiekio tinklai

PASTABOS:

- Išmatavimai plane duoti metrais.
- Vykstant darbams esamų komunikacijų apsaugos zonoje, patikslinti komunikacijų padėčių planą.
- Paklojus vamzdynus, esamos dangos atstatomos.
- Prieš pradėdant kasimo darbus, susiderinti leidimus su požemines komunikacijas eksploatuojančiomis organizacijomis.
- Visus darbus atlikti griežtai laikantis galiojančių normų ir reglamentų.

UAB "MEDENIAI"				Inžinerinių tinklų paskirties statinių (buitinių nuotekų tinklų) Ukmargės mieste supaprastintas stovybos projektas	
Atest. Nr.	Paraišos	V. Pavardė	Parašas	Data	I etapas
37257	SPV	A. Beliauskis	el. parašas	2022	VN TINKLŲ PLANAS M 1:500; NT IŠILGINIS PROFILIS
31673	SPDV	A. Beliauskis	el. parašas	2022	
SSP	Užsakovas: UAB "Ukmargės vandenys"				M-22-2-SSP-NT
					Lapas 22
					Lapų 33


POVILAS AGLINSKAS

2022-09-05 09:29:50 GMT+3


Patvirtinta AB „Energijos skirstymo operatorius“
Registracijos Nr. P16775

VAMZDŽIO/LATAKO DUGNO ALTITUDĖ
PROJEKTUOJAMO ŽEMĖS PAVIRŠIAUS ALTITUDĖ
ESAMA ŽEMĖS PAVIRŠIAUS ALTITUDĖ
VAMZDŽIŲ ŽYMĖJIMAS IZOLIACIJOS TIPAS
PAGRINDAS
NUOLYDIS ‰
ATSTUMAI (m)
ŠULINIŲ NR. CHARAKTERINGI TAŠKAI

PVC NUOTEKŲ VAMZDŽIAI DN 110	SMETLO PASLUOKSNIS 10CM.
10	8,40
8,40	8,40
F92	

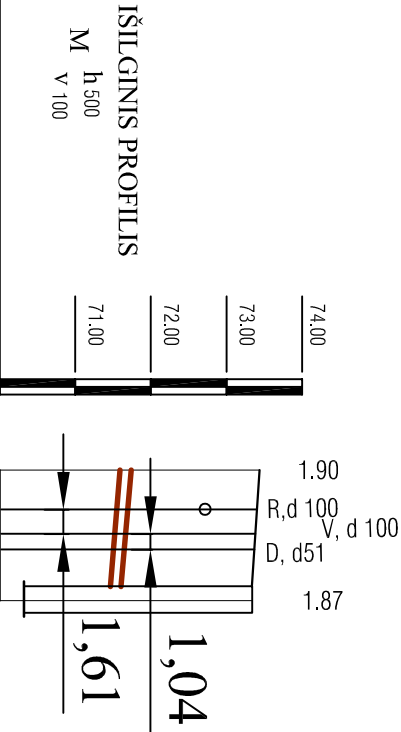

Toliau Lietuva, AB požeminių ryšių linijų vieta
SUDERGINIA
Prieš 3 parus iki darbų pradžios būtina patikrinti
Paviršiaus vietą, žemėlį, kasimo darbus
Savivaldybės pr. 387, Kaunas, tel. 837402009
Parašas: 2022m. 09mėn. 02d.
Vytautas Razulis
Inžinierius AB
Tobulinti, darant išvadas
Lietuva

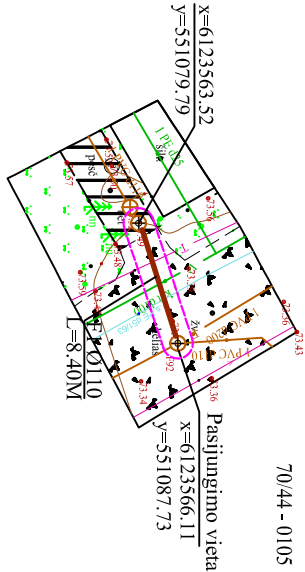

INŽINERINIŲ TINKLŲ PLANAS M 1:500

SUTARTINIAI ŽYMĖJIMAI:

FI	Projektuojami buitinių nuotekų tinklai
V	Esami vandentiekio tinklai
F	Esami buitinių nuotekų tinklai
→ ← T	Esami ryšio kabeliai
X	Esami elektros kabeliai
—	Projektuojamų buitinių nuotekų tinklų apsaugos zona
AVI	Anksčiau suprojektuoti vandentiekio tinklai

PASTABOS:


- Išmatavimai plane duoti metrais.
- Vykstant darbams esamų komunikacijų apsaugos zonoje, patikslinti komunikacijų padėčių planą.
- Paklojus vamzdžius, esamos dangos atstatomos.
- Prieš pradėdant kasimo darbus, susiderinti leidimus su požemines komunikacijas eksploatuojančiomis organizacijomis.
- Visus darbus atlikti griežtai laikantis galiojančių normų ir reglamentų.

UAB "MEDENIAI"				Inžinerinių tinklų paskirties statinių (buitinių nuotekų tinklų) Ukmėgės mieste supaprastintas statybos projektas	
Atest. Nr.	Paraišos	V. Pavardė	Parašas	Data	I etapas
37257	SPV	A. Beliauskis	el. parašas	2022	BUTINIŲ NUOTEKŲ IŠVADAS TOPOLIŲ G. 15
31673	SPDV	A. Beliauskis	el. parašas	2022	VN TINKLŲ PLANAS M 1:500; NT IŠILGINIS PROFILIS
SSP	Užsakovas: UAB "Ukmėgės vandenys"				M-22-2-SSP-NT
				Lapas	23
				Lapų	33


POVILAS AGLINSKAS

2022-09-05 09:33:06 GMT+3

Patvirtinta AB „Energijos skirstymo operatorius“
Registracijos Nr. P16776

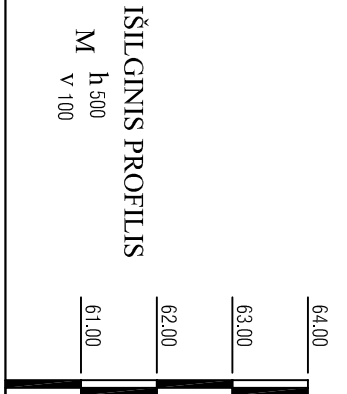


VAMZDŽIO/LATAKO DUGNO ALTITUDE
PROJEKTUOJAMO ŽEMĖS PAVIRŠIAUS ALTITUDE
ESAMA ŽEMĖS PAVIRŠIAUS ALTITUDE
VAMZDŽIŲ ŽYMĖJIMAS IZOLIACIJOS TIPAS
PAGRINDAS
NUOLYDIS %
ILGIS (m)
ATSTUMAI (m)
ŠULINIŲ NR. CHARAKTERINGI TAŠKAI

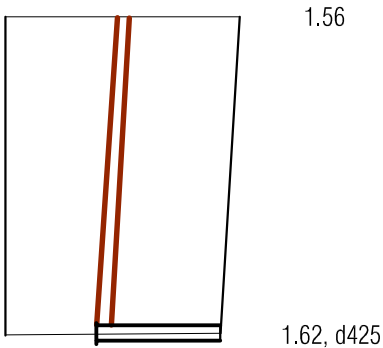

PVC NÍLOOTEKŮ VAMZDŽALAI DN 160	
SMĚLO PASLUKOSNIS 10CM.	20
	21
	21
F-201	

Tēla Lietuva, AB
Požieminių rysių linijų nėra
Žemes darbai vykdomi be apbrėžimų
SUDERINTA: 2022m. Dsmėn. 02d.
Vytautas Razutis
Tėla Lietuva, AB
Tėla Lietuva, AB
KAROLIS

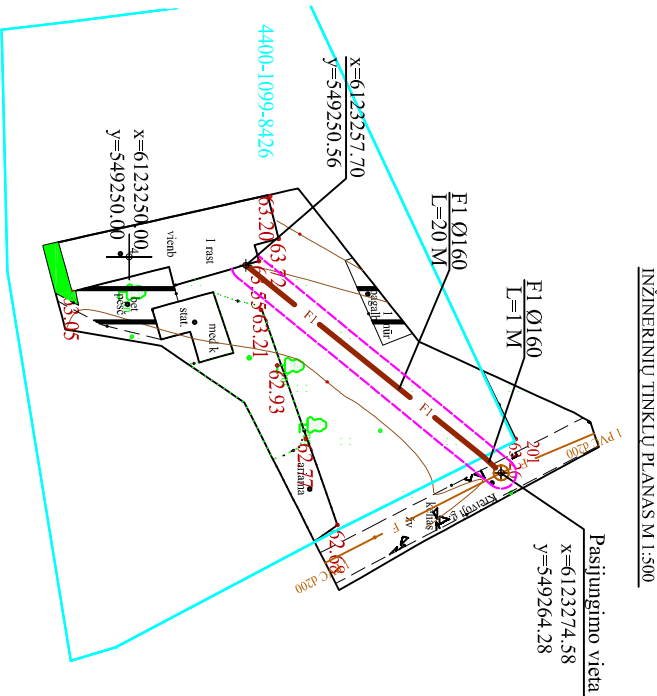

SUTARTINIAI ŽYMĖJIMAI:

- | | |
|---|---|
|  | Projektuojami buitinių nuotekų tinklai |
|  | Esami vandentiekio tinklai |
|  | Esami buitinių nuotekų tinklai |
|  | Esami iššio kabeliai |
|  | Esami elektros kabeliai |
|  | Projektuojamų buitinių nuotekų tinklų apsaugos zona |
|  | Anksčiau suprojektuoti vandentiekio tinklai |

PASTABOS:



1. Išmatavimai plane duoti metrais.
2. Ypikant darbus esamų komunikacijų apsaugos zonoje, patikslinti komunikacijų padėti plane.
3. Paklojus vamzdynus, esamos dangos atstatomos.
4. Priėš pradendant kasimo darbus, susiderinti leidimus su požemines komunikacijas eksploatuojančiomis organizacijomis.
5. Visus darbus atlikti griežtai laikantis galiojančių normų ir reglamentų.

UAB "MEDENIAI"					Inžinerinių tinklų paskirties statinių (buitinių nuotekų tinklų) Ukmėgės mieste supaprastintas statybos projektas		
Atest. Nr.	Pareigos	V. Pavardė	Parašas	Data	I etapas		
37257	SPV	A. Beliauskij	el.parašas	2022	BUTINIŲ NUOTEKŲ IŠVADAS RUSŲ G. 4		
31673	SPDV	A. Beliauskij	el.parašas	2022			
					VN TINKLŲ PLANAS M 1:500; NT IŠILGINIS PROFILIS		
SSP	Užsakovas: UAB "Ukmėgės vandenys"				M-22-2-SSP-NT	Lapas 24	Lapų 33

POVILAS AGLINSKAS

2022-09-05 09:41:36 GMT+3

Patvirtinta AB „Energijos skirstymo operatorius“
Registracijos Nr. P16777

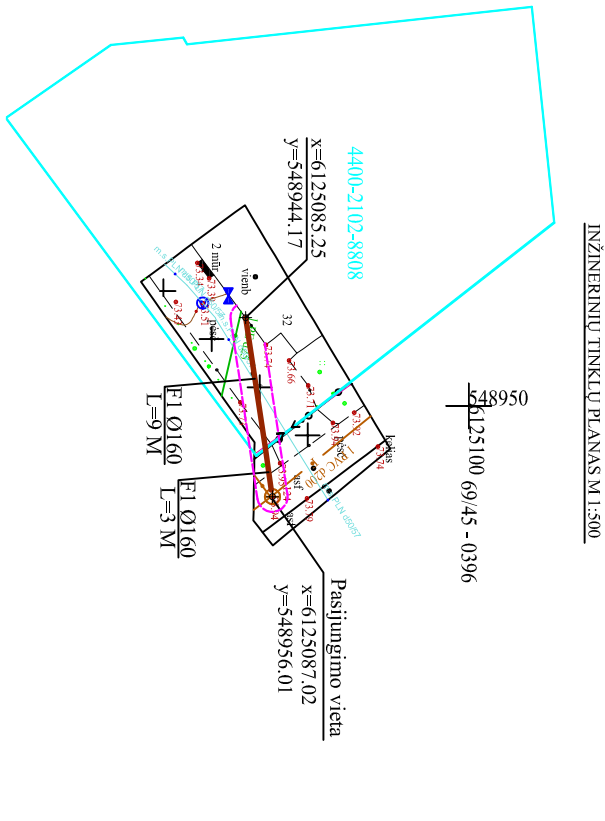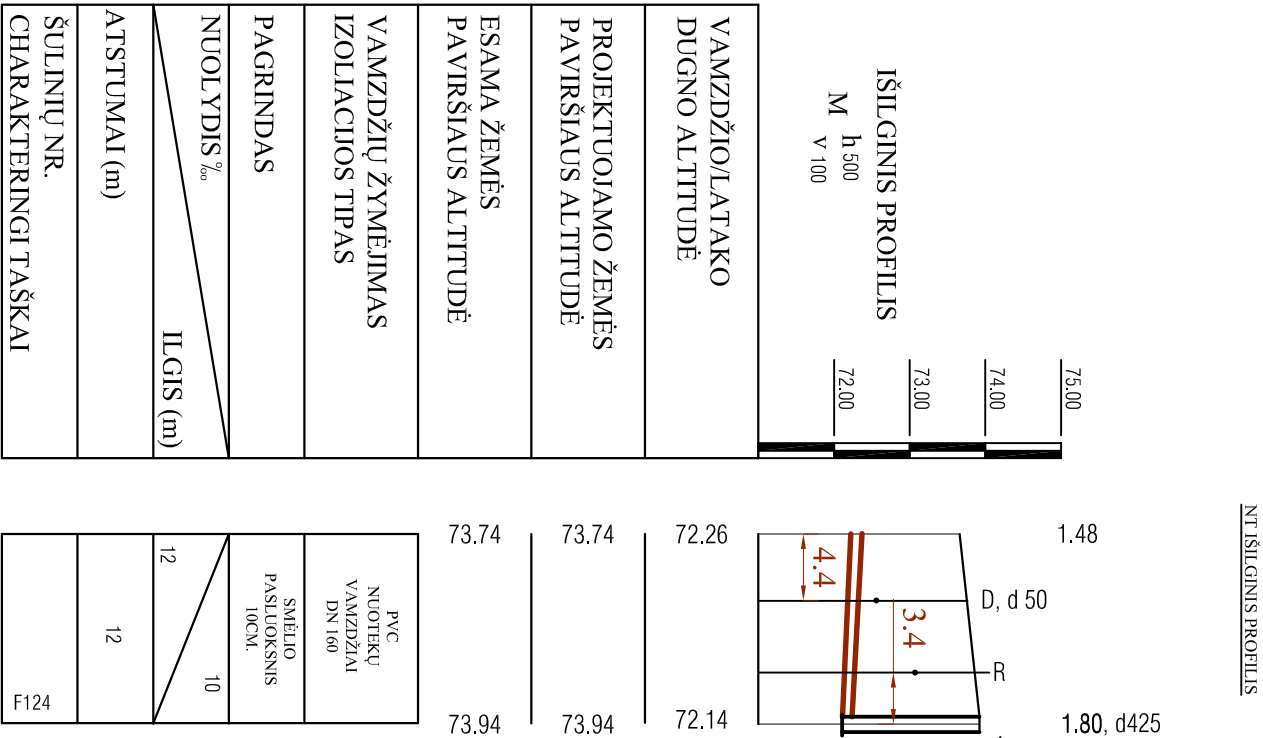

Ykpat dazbos iksvisti atbalas

Tella Lietuva, AB pāžēminājusi jūsu lūgumu
SUDERINĀTA

Priekš 3 parakstiem darījuma būtībā patērētāju
rašanās saskaņotības nolūkā izstrādāt
Zemlību g.11, Jorkana, tel.
2022.09.22

Linas Barzda
Tella Lietuva, AB
Tālrunis: +370 688 88888
E-pasts: info@tella.lt

SUTARTINIAI ŽYMĖJIMAI:

- | | |
|---|---|
|  | Projektuojami buitinių nuotekų tinklai |
|  | Esami vandentiekio tinklai |
|  | Esami buitinių nuotekų tinklai |
|  | Esami ryšio kabeliai |
|  | Esami elektros kabeliai |
|  | Projektuojamų buitinių nuotekų tinklų apsaugos zona |
|  | Anksčiau suprojektuoti vandentiekio tinklai |

PASTABOS:


1. Išmatavimai plane duoti metrais.
2. Vykdytą darbų esamų komunikacijų apsaugos zonoje, patikslinti komunikacijų padėį plane.
3. Paklojus vamzdynus, esamos dangos atstatomos.
4. Prieš pradėdami kasimo darbus, susiderinti leidimus su požeminės komunikacijos eksploatuojančiomis organizacijomis.
5. Visus darbus atlikti griežtai laikantis galiojančių normų ir reglamentų.

UAB "MEDENIAI"					Inžinerinių tinklų paskirties statinių (buitinių nuotekų tinklų) Ukmėgės mieste supaprastintas statybos projektas		
Atest. Nr.	Pareigos	V. Pavardė	Parašas	Data	I etapas		
37257	SPV	A. Beliauskij	el.parašas	2022	BUITINIŲ NUOTEKŲ IŠVADAS V. KUDIRKOS G. 32		
31673	SPDV	A. Beliauskij	el.parašas	2022			
SSP	Užsakovas: UAB "Ukmėgės vandenys"				M-22-2-SSP-NT		
					Lapas	Lapų	0
					Lapas	Lapų	25
					33		


POVILAS AGLINSKAS

2022-09-05 09:44:29 GMT+3

Patvirtinta AB „Energijos skirstymo operatorius“
Registracijos Nr. P16778

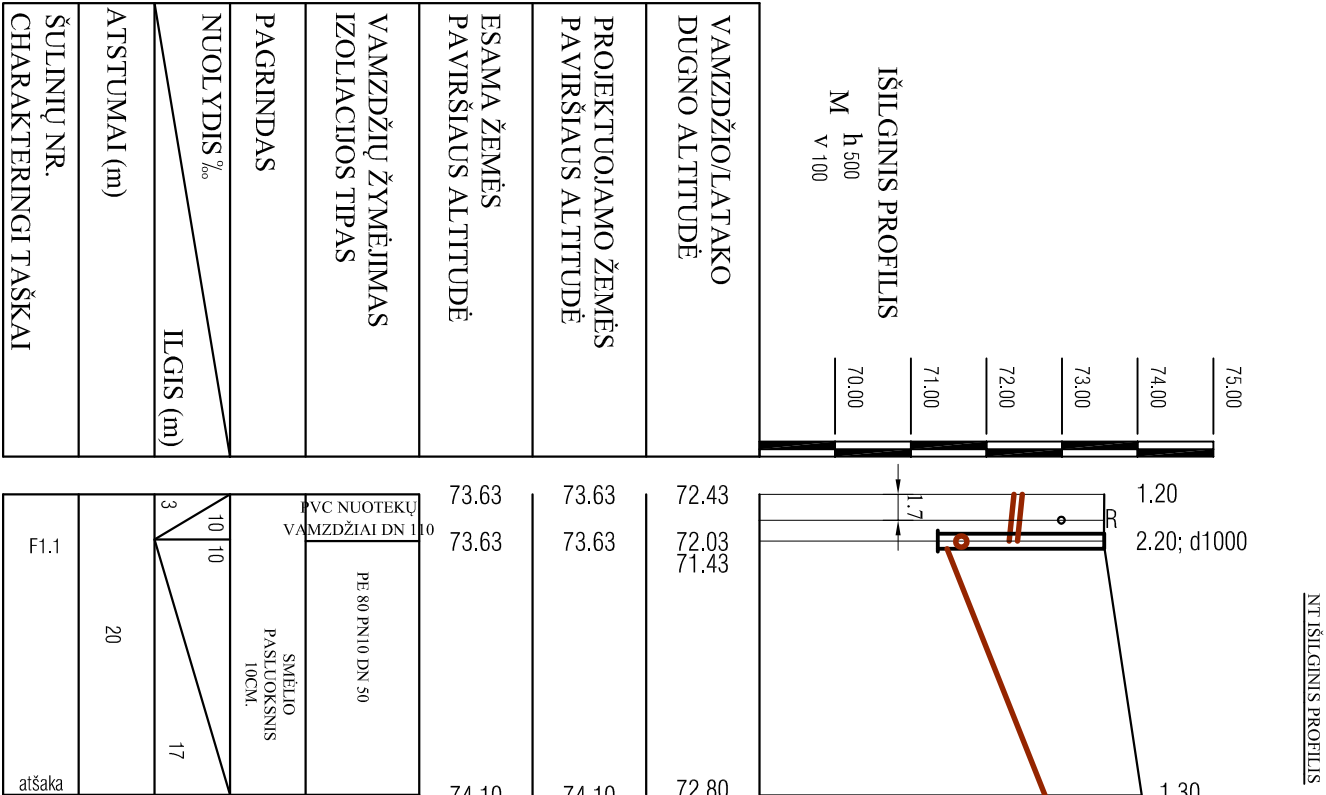

Tēla Lietuva, AB pēdēminaj lūgījumu vieta
SUDERINTA
Pirms 3 parakšu darījuma pabeigšanas
Rasīdāt, saskaņā ar šo kasmu darbu
Savienotību pr. 367, Kaunas, tel. 837402009
Paraksts: 2022m. 09mēn. 02d.
Vēlētājs Rastelis
Tēla Lietuva, AB
Tēla Lietuva, AB
Savienotība

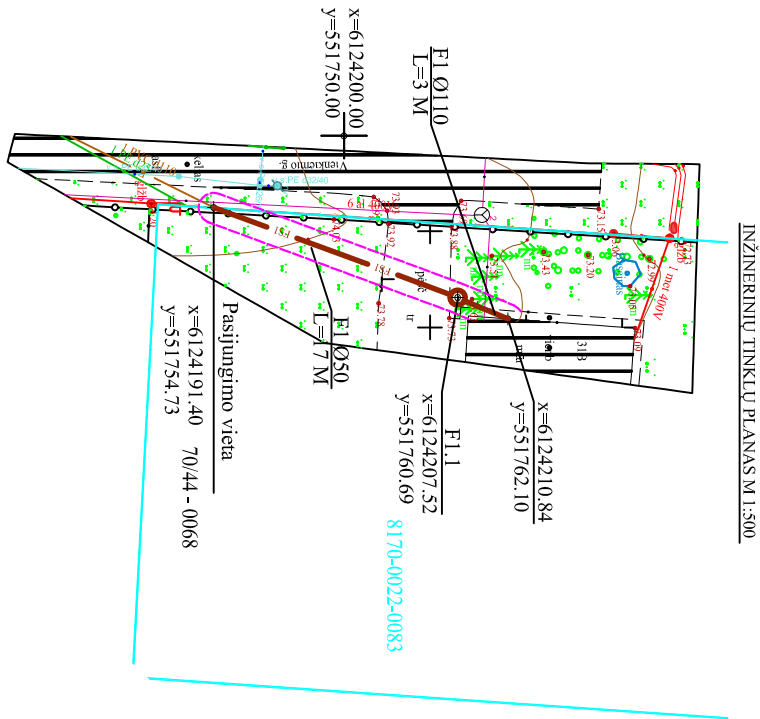

INŽINERINIŲ TINKLŲ PLANAS M 1:500

SUTARTINIAI ŽYMEJIMAI:

- | | |
|---|---|
|  | Projektuojami slegiami buitinių nuotekų tinklai |
|  | Projektuojami buitinių nuotekų tinklai |
|  | Esami vandentiekio tinklai |
|  | Esami buitinių nuotekų tinklai |
|  | Esami ryšio kabeliai |
|  | Esami elektros kabeliai |
|  | Projektuojamų buitinių nuotekų tinklų apsaugos zona |
|  | Anksčiau suprojektuoti vandentiekio tinklai |

PASTABOS:

1. Išmatavimai plane duoti metrais.
2. Vykdytą darbų esamų komunikacijų apsaugos zonoje, patikslinti komunikacijų padėtį plane.
3. Paklojus varždymus, esamos dangos atstatomos.
4. Prieš pradėdami kasimo darbus, susiderinti leidimus su požeminės komunikacijos eksploatuojančiomis organizacijomis.
5. Visus darbus atlikti griežtai laikantis galiojančių normų ir reglamentų.


UAB "MEDENIAI"					Inžinerinių tinklų paskirties statinių (buitinių nuotekų tinklų) Ukmėgės mieste supaprastintas statybos projektas		
Atest. Nr.	Pareigos	V. Pavardė	Parštas	Data	1 etapas		
37257	SPV	A. Beliauskij	el.parašas	2022	BUTINIŲ NUOTEKŲ IŠVADAS VIENKIEKIMO G. 31B VN TINKLŲ PLANAS M 1:500; NT IŠILIGINIS PROFILIS		
31673	SPDV	A. Beliauskij	el.parašas	2022			
SSP	Užsakovas: UAB "Ukmėgės vandenys"				M-22-2-SSP-NT		
					Lapas	Lapy	
					26	33	

POVILAS AGLINSKAS

2022-09-05 09:47:12 GMT+3

Patvirtinta AB „Energijos skirstymo operatorius“
Registracijos Nr. P16779

VAMZDŽIO/LATAKO DUGNO ALTITUDE
PROJEKTUOJAMO ŽEMĖS PAVIRŠIAUS ALTITUDE
ESAMA ŽEMĖS PAVIRŠIAUS ALTITUDE
VAMZDŽIŲ ŽYMĖJIMAS IZOLIACIJOS TIPAS
PAGRINDAS
NUOLYDIS ‰ ₀₀
ILGIS (m)
ATSTUMAI (m)
ŠULINIŲ NR. CHARAKTERINGI TAŠKAI

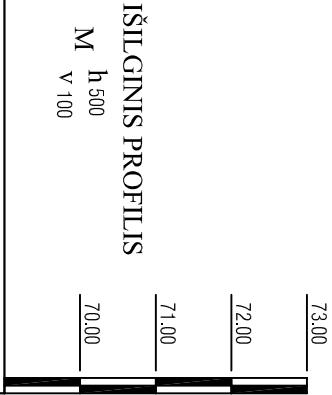


PVC NUOTEKŲ VAMZDŽIAI DN 110	PVC NUOTEKŲ VAMZDŽIAI DN 160
SMĖLIO PASLUOKSNIS 10CM	
10 4.50	22.00 10
4.50	22.00
F1-1	F65


72.29 72.15 72.57

72.29 72.15 72.57

71.09 71.04 70.82
69.59

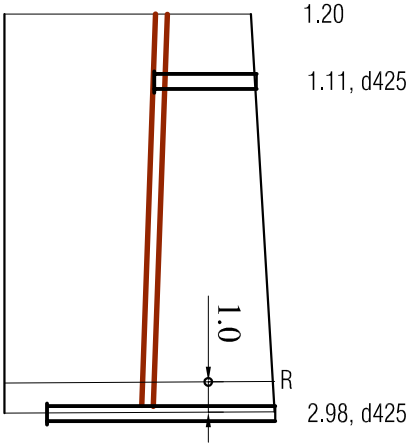

Toliau Lietuva, AB poženinių ryšių linijų vieta
SUDEBMITA
Prieš į planą bei darbų pradžios būtinai pažiūrėti
Raištinę sukuriant žemės kasimo darbus
Svarstoma pr. 387, Kaunas, tel. 837402009
Parašas: 2022m. birželio 02d.
V. J. P. 2022m. birželio 02d.
Toliau Lietuva, AB poženinių ryšių linijų vieta
SUDEBMITA

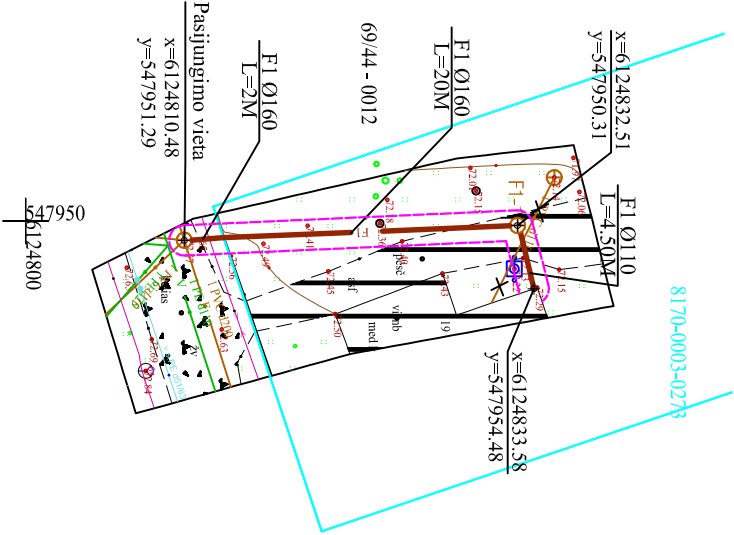

SUTARTINIAI ŽYMĖJIMAI:

- F1 — Projektuojami buitinių nuotekų tinklai
- V — Esami vandenietikio tinklai
- F — Esami buitinių nuotekų tinklai
- ← T — Esami ryšio kabeliai
- X — Esami elektros kabeliai
- — Projektuojamų buitinių nuotekų tinklų apsaugos zona
- — Ankščiau suprojektuoti vandenietikio tinklai
- AVI — Ankščiau suprojektuoti vandenietikio tinklai

PASTABOS:


- Išmatavimai plane duoti metrais.
- Vykstant darbams esamų komunikacijų apsaugos zonoje, patikslinti komunikacijų padėčių planą.
- Paklojus vamzdžius, esamos dangos atstatomos.
- Prieš pradėdant kasimo darbus, susiderinti leidimus su požeminės komunikacijos eksploatuojančiomis organizacijomis.
- Visus darbus atlikti griežtai laikantis galiojančių normų ir reglamentų.

UAB "MEDENIAI"				Inžinerinių tinklų paskirties statinių (buitinių nuotekų tinklų) Ukmegės mieste supaprastintas statybos projektas	
Atest. Nr.	Paraišos	V. J. Pavardė	Parašas	Data	I etapas
37257	SPV	A. Beliauskis	el. parašas	2022	BUITINIŲ NUOTEKŲ IŠVADAS ŽEMAPIŲ G. 19
31673	SPDV	A. Beliauskis	el. parašas	2022	VN TINKLŲ PLANAS M 1:500; NT IŠILGINIS PROFILIS
SSP	Užsakovas: UAB "Ukmegės vandenys"			M-22-2-SSP-NT	Lapas 27 Lapų 33


POVILAS AGLINSKAS

2022-09-05 09:50:02 GMT+3

Patvirtinta AB „Energijos skirstymo operatorius“
Registracijos Nr. P16780

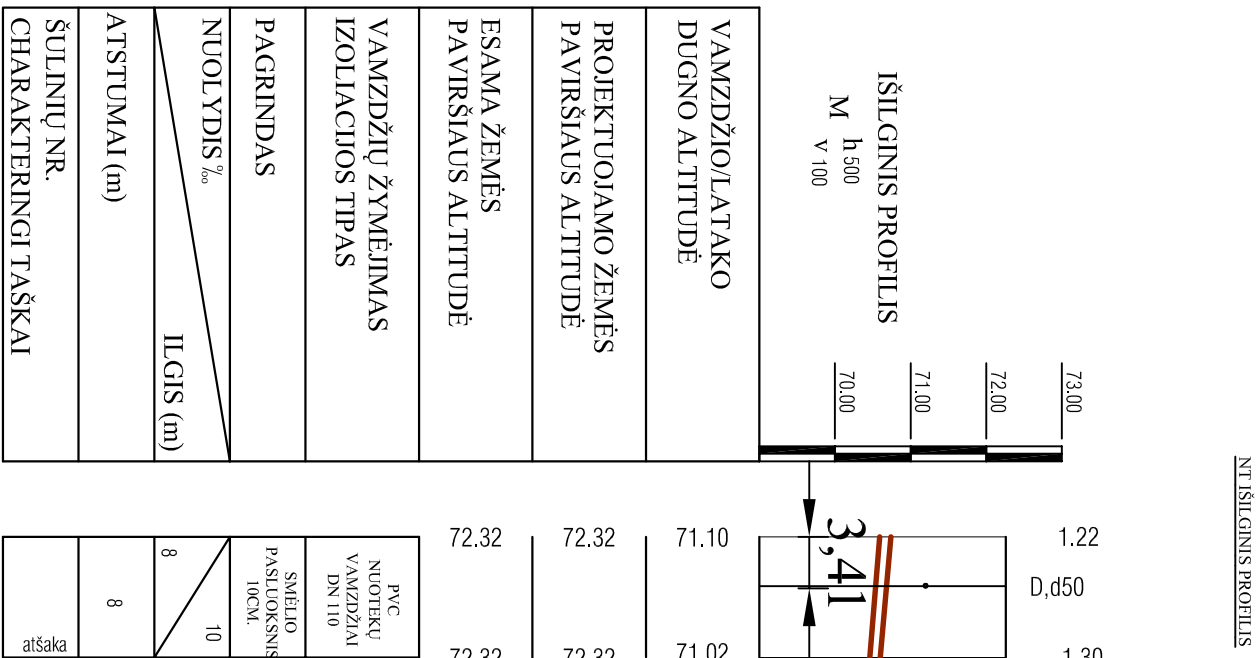

Tēla Lieutva, AB
Požēmiņų rysių linijų neša
 Žēmes darbai vijkdomi be apbrōjimų
SUDERINTA: 2022m. 09mēn. 02d.
Vyrutis Razutis
 Tel. +370 6 461 04 16 AB
 Tiekimo ir aptarnavimo įmonė
 VILNIUS

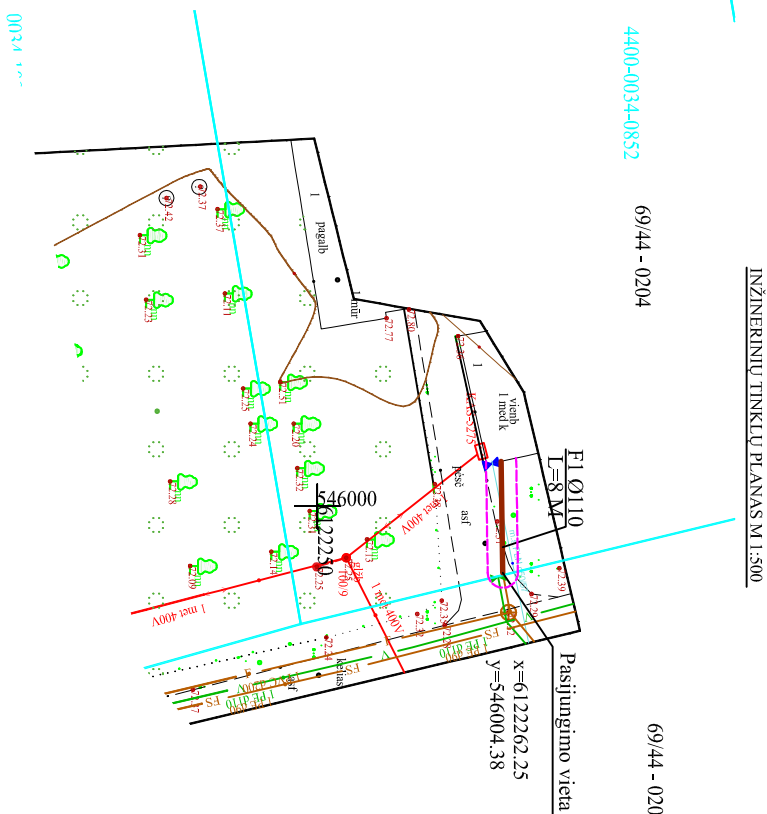

SUTARTINIAI ŽYMĖJIMAI:

- | | |
|---|---|
|  | Projektuojami buitinių nuotekų tinklai |
|  | Esami vandentiekio tinklai |
|  | Esami buitinių nuotekų tinklai |
|  | Esami gyšio kabeliai |
|  | Esami elektros kabeliai |
|  | Projektuojamų buitinių nuotekų tinklų apsaugos zona |
|  | Anksčiau suprojektuoti vandentiekio tinklai |

PASTABOS:

1. Išmatavimai plane duoti metrais.



2. Vykdanat darbus esamų komunikacijų apsaugos zonoje, patikslinti komunikacijų padėį plane.

3. Pakiojus vamzdynus, esamos dangos atstatomos



4. Pirms pradēdant kazino darbus, susiderināt leidumus su požēnines komunikācijas ekspluatuojančiomis organizacijomis.

5. Visus darbus atlikti griežtai laikantis galiojančių normų ir reglamentų.

UAB "MEDENIAI"					Inžinerinių tinklų paskirties statinių (butinių nuotekų tinklų) Ukmėgės mieste supaprastintas statybos projektas
Atest. Nr.	Pareigos	V. Pavardė	Parašas	Data	I etapas
37257	SPV	A. Beliauskij	el. parašas	2022	BUTINIŲ NUOTIEKŲ IŠVADAS SAULĖS G. 1, JONISKŲ K. VN TINKLŲ PLANAS M 1:500; NT IŠILGINIS PROFILIS
31673	SPDV	A. Beliauskij	el. parašas	2022	
SSP	Užsakovas: UAB "Ukmėgės vandenys"				M-22-2-SSP-NT
					Lapas 28
					Lapų 33

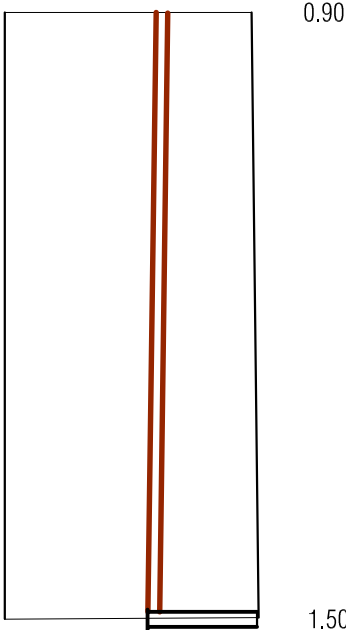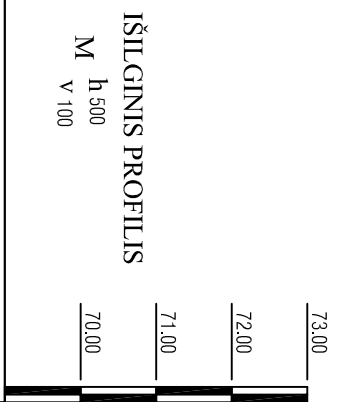

VAMZDŽIO/LATAKO DUGNO ALTITUDE	71.29	70.89
PROJEKTUOJAMO ŽEMĖS PAVIRŠIAUS ALTITUDE	72.20	72.39
ESAMA ŽEMĖS PAVIRŠIAUS ALTITUDE	72.20	72.39
VAMZDŽIŲ ŽYMĖJIMAS IZOLIACIJOS TIPAS		
PAGRINDAS		
NUOLYDIS %		
ILGIS (m)		
ATSTUMAI (m)		
ŠULINIŲ NR. CHARAKTERINGI TAŠKAI		

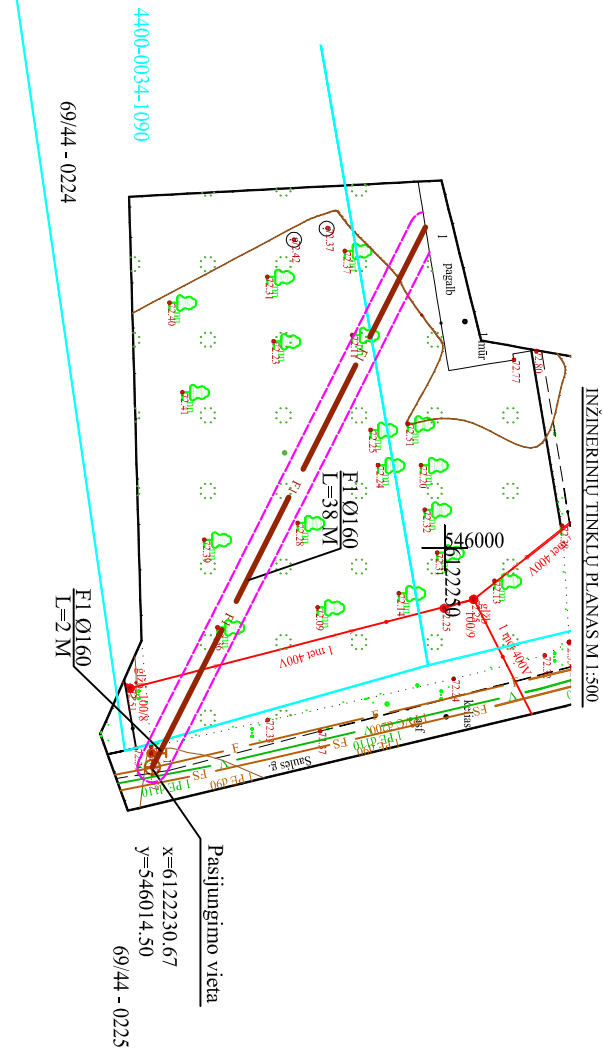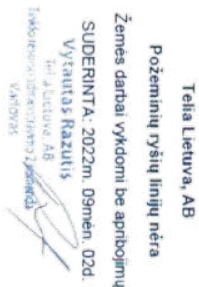



	Projektuojami buitinių nuotekų tinklai
	Esami vandentiekio tinklai
	Esami buitinių nuotekų tinklai
	Esami ryšio kabeliai
	Esami elektros kabeliai
	Projektuojamų buitinių nuotekų tinklų apsaugos zona
	Anksčiau suprojektuoti vandentiekio tinklai

PASTABOS:

1. Išmatavimai plane duoti metrais.
2. Vykdamant darbus esamų komunikacijų apsaugos zonoje, patikslinti komunikacijų padėti plane.
3. Paklojus vamzdinius, esamos dangos atstatomos.
4. Prieš pradėdamant kasimo darbus, susiderinti leidimus su požeminės komunikacijos eksploatuojančiomis organizacijomis.
5. Visus darbus atlikti griežtai laikantis galiojančių normų ir reglamentų.

UAB "MEDENIAI"					Inžinerinių tinklų paskirties statinių (butinių nuotekų tinklų) Ukmėgės mieste supaprastintas statybos projektas					
Atest. Nr.	Pareigos	V. Pavardė	Parašas	Data	I etapas					
37257	SPV	A. Beliauskij	el.parašas	2022	BUTINIŲ NUOTEKŲ IŠVADAS SAULĖS G. 1, JONISKŲ K.					
31673	SPDV	A. Beliauskij	el.parašas	2022						
					VN TINKLŲ PLANAS M 1:500; NT IŠILGINIS PROFILIS					
SSP	Užsakovas: UAB "Ukmėgės vandenys"				M-22-2-SSP-NT	<table><tr><td>Lapas</td><td>Lapų</td></tr><tr><td>29</td><td>33</td></tr></table>	Lapas	Lapų	29	33
Lapas	Lapų									
29	33									

NT İŞİLGİNİS PROFİLİS

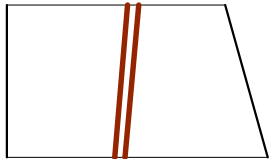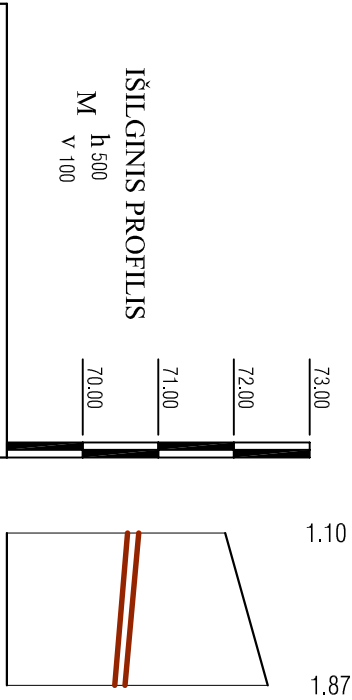

İŞİLGİNİS PROFİLİS

M	h 500
v	100

VAMZDŽIO/LATAKO DUGNO ALTITUDE	70.76
PROJEKTUOJAMO ŽEMĖS PAVIRŠIAUS ALTITUDE	71.87
ESAMA ŽEMĖS PAVIRŠIAUS ALTITUDE	71.87
VAMZDŽIŲ ŽYMĖJIMAS IZOLIACIJOS TIPAS	72.43
PAGRINDAS	72.43
NUOULYDIS ‰	72.43
ILGIS (m)	72.43
ATSTUMAI (m)	72.43
ŠULINIŲ NR. CHARAKTERINGI TAŠKAI	72.43

SUDRINTA


Prieš 3 paras iki dabų pradžios būtiną patirtį Telia Lietuva, AB požeminį ryšių linijų viešąjį paslaugų tiekimą Lietuvoje, AB užtikrinimą, įskaitant, bet ne apsiribojant, šiomis sąlygomis:

Prieš 3 paras iki dabų pradžios būtina patirtis Rastinių surinkimų žemės kasimo darbuose Savanorių pr. 367, Kaunas, tel. 837402009

Parasas: _____, 2022m. 09men. 02d.

Vyriausybės Rastinių

Telia Lietuva, AB
Telia Lietuva, AB
Sav. 367

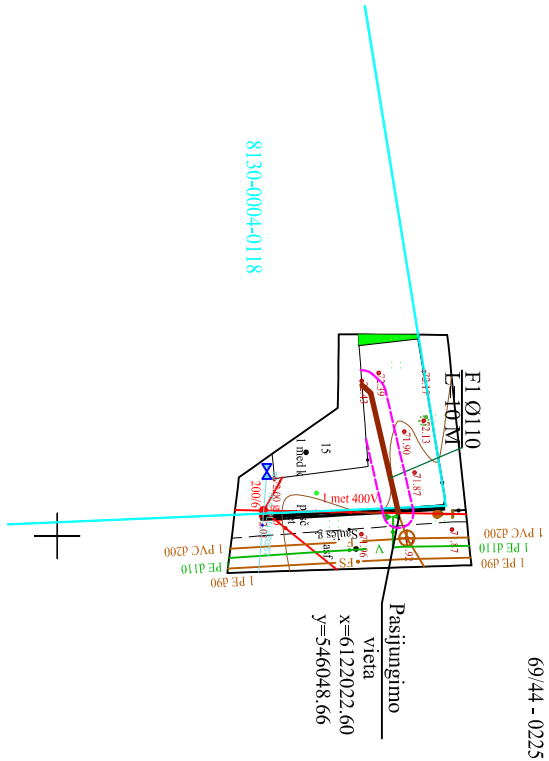

SUTARTINIAI ŽYMEJIMAI:

- | | |
|---|---|
|  | Projektuojami buitinių nuotekų tinklai |
|  | Esami vandentiekio tinklai |
|  | Esami buitinių nuotekų tinklai |
|  | Esami ryšio kabeliai |
|  | Esami elektros kabeliai |
|  | Projektuojamų buitinių nuotekų tinklų apsaugos zona |
|  | Anksčiau suprojektuoti vandentiekio tinklai |

PASTABOS:

1. Išmatavimai plane duoti metrais.
2. Vykdytą darbų esamų komunikacijų apsaugos zonoje, patikslinti komunikacijų padėį plane.
3. Paklojus vamzdynus, esamos dangos atstatomos.
4. Prieš pradėdami kasimo darbus, susiderinti leidimus su požeminės komunikacijos eksploatuojančiomis organizacijomis.
5. Visus darbus atlikti griežtai laikantis galiojančių normų ir reglamentų.


UAB "MEDENIAI"					Inžinerinių tinklų paskirties statinių (buitinių nuotekų tinklų) Ukmėgės mieste supaprastintas statybos projektas		
Atest. Nr.	Pareigos	V. Pavardė	Parštas	Data	1 etapas		
37257	SPV	A. Beliauskij	el.parštas	2022	BUTINIŲ NUOTEKŲ IŠVADAS SAULĖS G. 15, JONUŠKŲ K. VN TINKLŲ PLANAS M 1:500; NT IŠILIGINIS PROFILIS		
31673	SPDV	A. Beliauskij	el.parštas	2022			
SSP	Užsakovas: UAB "Ukmėgės vandenys"				M-22-2-SSP-NT	Lapas 30	Lapy 33

POVILAS AGLINSKAS


2022-09-05 09:56:19 GMT+3

Patvirtinta AB „Energijos skirstymo operatorius“
Registracijos Nr. P16782

NT IŠILGINIS PROFILIS

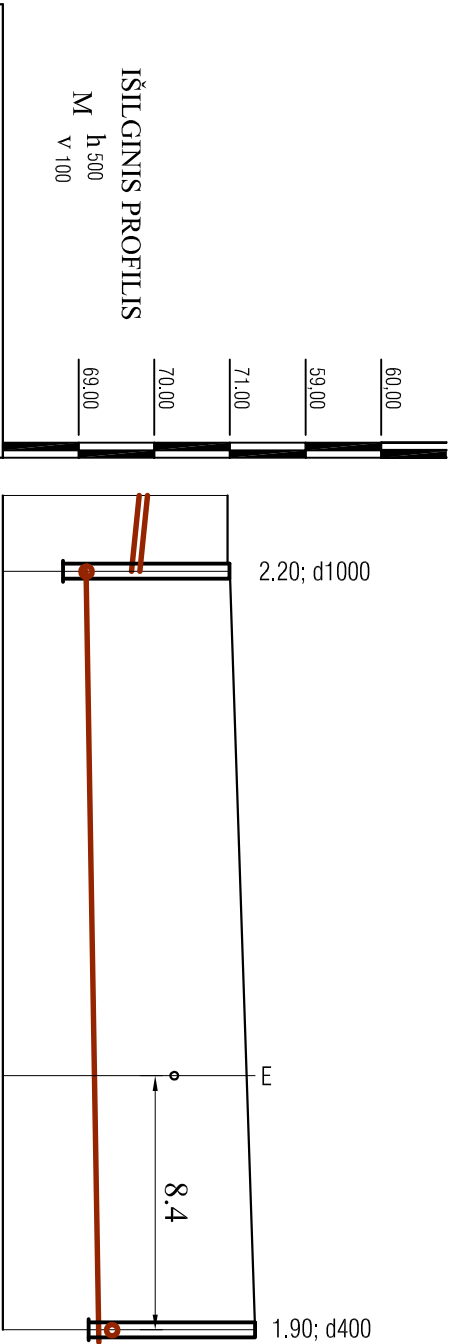

Toliau Lietuva, AB požeminių ryšių linijų vieta
SUDĖJIMTA
Prieš 3 parais iki darbų pradžios būtina patvirtinti
Raiščių sąrašą, žemė kasimo darbus
Savonorių pr. 387, Kaunas, tel. 83740209
Parašas: 2022m. 09mėn. 02d.
VYTAUTAS RAZULIUS
Inžinierius, AB „Lietuvos AB“
Toliau Lietuva, AB

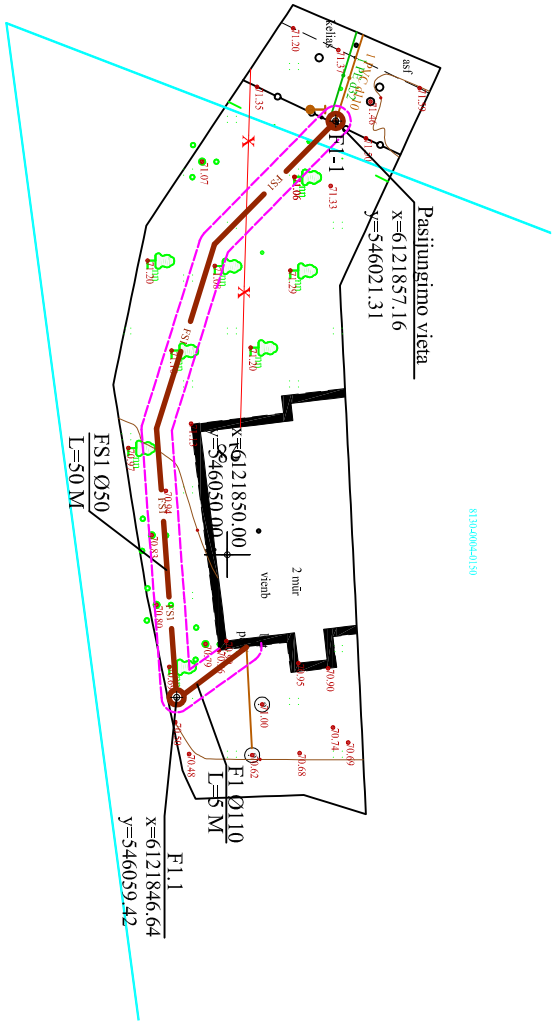

VAMZDŽIO/LATAKO DUGNO ALTITUDĖ	70.00	69.90	69.30
PROJEKTUOJAMO ŽEMĖS PAVIRŠIAUS ALTITUDĖ	71.00	71.00	
ESAMA ŽEMĖS PAVIRŠIAUS ALTITUDĖ	71.00	71.00	
VAMZDŽIŲ ŽYMĖJIMAS IZOLIACIJOS TIPAS			
PAGRINDAS			
NUOLYDIS ‰			
ILGIS (m)	20	10	50
ATSTUMAI (m)			55
ŠULINIŲ NR. CHARAKTERINGI TAŠKAI	F1.1		F1-1

PVC NUOTEKŲ VAMZDŽIAI DN 110	PE 80 PN10 DN 50
SMĖLIO PASLUOKSNIS 10CM.	
20	10
5	50
	55
	F1-1

Kvalifikuotas elektroninis parašas
POVILAS AGLINSKAS
2022-09-05 09:58:53 GMT+3
Patvirtinta AB „Energijos skirstymo operatorius“
Registracijos Nr. P16784

Koordinatinių sistema: LKS-94
Aukščių sistema: Baltijos
M 1:500
Vienas centimetras plane
atitinka 5 metrus vietovėje

UAB "MEDENIAI"				Inžinerinių tinklų paskirties statinių (buitinių nuotekų tinklų) Ukmegės mieste supaprastintas statybos projektas	
Atest. Nr.	Paraišos	V. Pavardė	Parašas	Data	I etapas
37257	SPV	A. Beliauskis	el. parašas	2022	BUITINIŲ NUOTEKŲ IŠVADAS SAULĖS G. 28, JONUŠKŲ K.
31673	SPDV	A. Beliauskis	el. parašas	2022	VN TINKLŲ PLANAS M1:500; NT IŠILGINIS PROFILIS
SSP	Užsakovas: UAB "Ukmegės vandenys"				M-22-2-SSP-NT
				Lapas	Lapų
				31	33

- PASTABOS:
- Išmatavimai plane duoti metrais.
 - Vykstant darbams esamų komunikacijų apsaugos zonoje, patikslinti komunikacijų padėį plane.
 - Pakojus vamzdžius, esamos dangos atstatomos.
 - Prieš pradedant kasimo darbus, susiderinti leidimus su požemines komunikacijas eksploatuojančiomis organizacijomis.
 - Visus darbus atlikti griežtai laikantis galiojančių normų ir reglamentų.


SUTARTINIAI ŽYMĖJIMAI:

- FSI - Projektuojami slėginiai buitinių nuotekų tinklai
- F1 - Projektuojami buitinių nuotekų tinklai
- V - Esami vandenietikio tinklai
- F - Esami buitinių nuotekų tinklai
- ← T - Esami ryšio kabeliai
- × - Esami elektros kabeliai
- Projektojamų buitinių nuotekų tinklų apsaugos zona
- Anksčiau suprojektuoti vandenietikio tinklai
- AVI - Ankščiau suprojektuoti vandenietikio tinklai



POVILAS AGLINSKAS

2022-09-05 10:02:03 GMT+3

Patvirtinta AB „Energijos skirstymo operatorius“
Registracijos Nr. P16785

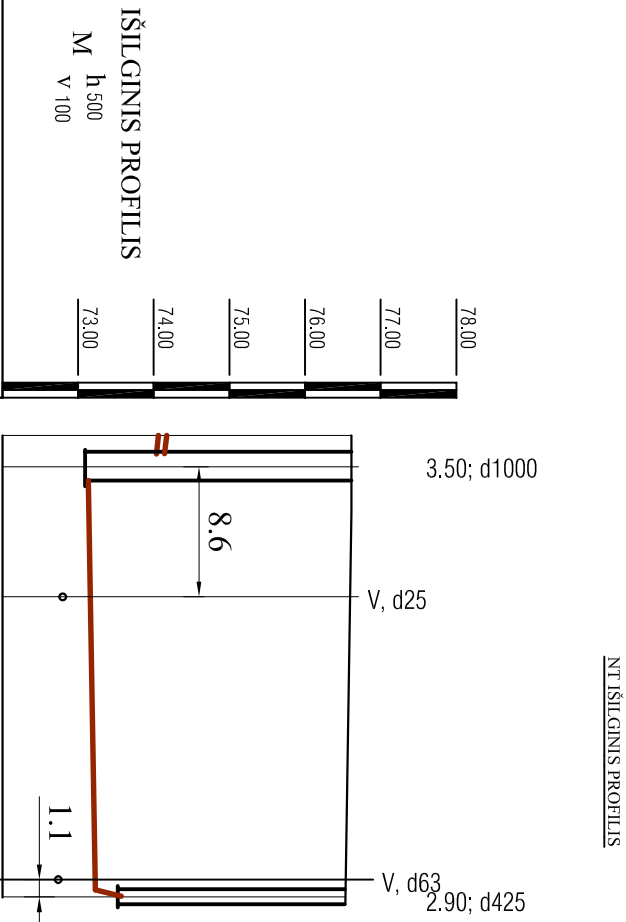

VAMZDŽIO/LATAKO DUGNO ALTITUDE	73.21 73.19	
PROJEKTUOJAMO ŽEMĖS PAVIRŠIAUS ALTITUDE	76.71 76.71	
ESAMA ŽEMĖS PAVIRŠIAUS ALTITUDE	76.71 76.71	
VAMZDŽIŲ ŽYMĖJIMAS IZOLIACIJOS TIPAS		PVC NUOTEKŲ VAMZDŽIAI DN 110 PE 80 PN10 DN 50 SMETLO PASLUOKSNIS 10CM. 29 1.5 1.1
PAGRINDAS		
NUOLYDIS %		
ILGIS (m)		
ATSTUMAI (m)		
ŠULINIŲ NR. CHARAKTERINGI TAŠKAI		

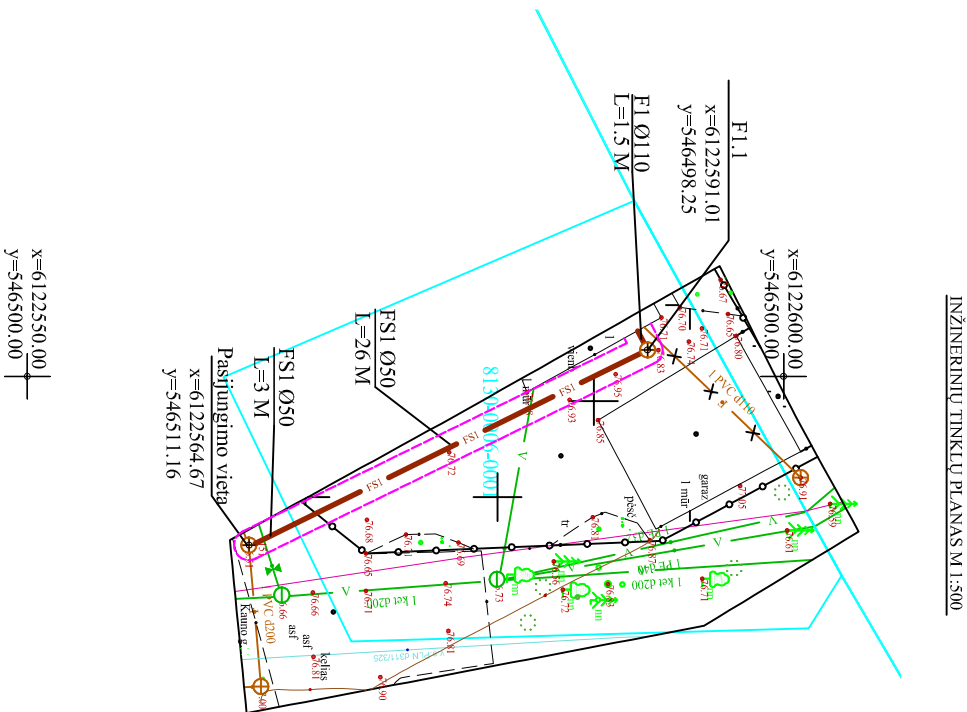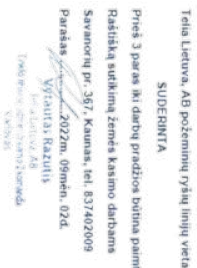

SUTARTINIAI ŽYMĖJIMAI:

- | | |
|------------------------------|---|
| FSI | Projektuojami slegiami būtinųjų nuotekų tinklai |
| FI | Projektuojami būtinųjų nuotekų tinklai |
| V | Esami vandentiekio tinklai |
| F | Esami būtinųjų nuotekų tinklai |
| $\rightarrow$ $\leftarrow$ T | Esami išsio kabeliai |
| X | Esami elektros kabeliai |
| | Projektuojamųjų būtinųjų nuotekų tinklų apsaugos zona |
| AVI | Anksčiau suprojektuoti vandentiekio tinklai |

PASTABOS:


1. Išmatavimai plane duoti metrais.
2. Vykstant darbus esamų komunikacijų apsaugos zonoje, patikslinti komunikacijų padėti plane.
3. Paklojus vamzdynus, esamos dangos atstatomos.
4. Prieš pradedant kasimo darbus, susiderinti leidimus su požeminės komunikacijos eksploatuojančiomis organizacijomis.
5. Visus darbus atlikti griežtai laikantis galiojančių normų ir reglamentų.

UAB "MEDENIAI"					Inžinerinių tinklų paskirties statinių (butinių nuotekų tinklų) Ukmėgės mieste supaprastintas statybos projektas		
Atest. Nr.	Pareigos	V. Pavardė	Parašas	Data	I etapas		
37257	SPV	A. Beliauskij	el.parašas	2022	BUTINIŲ NUOTIEKŲ IŠVADAS ŽOLIS G. 1. JONUŠKŲ K. VN TINKLŲ PLANAS M 1:500; NT IŠILGINIS PROFILIS		
31673	SPDV	A. Beliauskij	el.parašas	2022			
SSP	Užsakovas: UAB "Ukmėgės vandenys"				M-22-2-SSP-NT	Lapas 32	Lapų 33


ZINA MATULEVIČIŪTĒ

2022-09-01 15:54:51 GMT+3



Patvirtinta AB „Energijos skirstymo operatorius“
Registracijos Nr. P16607

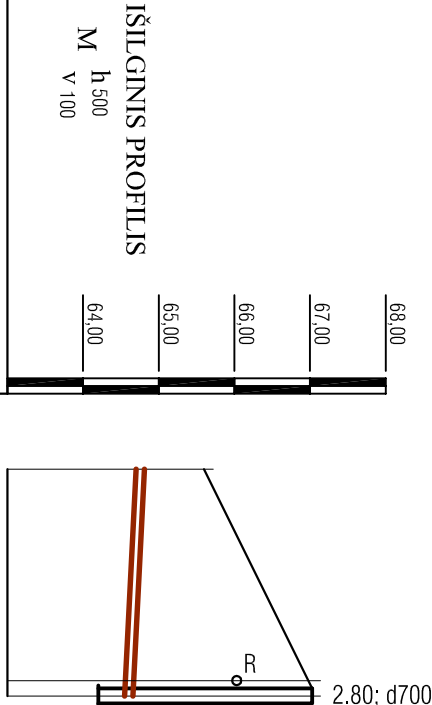

NT İŞİLGİNİS PROFİLİSİ

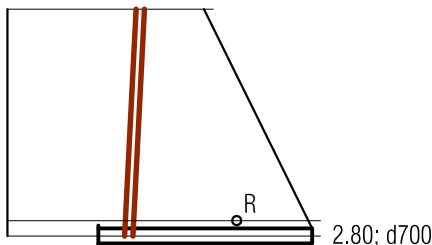

VAMZDŽIO/LATAKO DUGNO ALTITUDE	64,70	64,55 64,20
PROJEKTUOJAMO ŽEMĖS PAVIRŠIAUS ALTITUDE	65,60	67,02
ESAMA ŽEMĖS PAVIRŠIAUS ALTITUDE	65,60	67,02
VAMZDŽIŲ ŽYMĖJIMAS IZOLIACIJOS TIPAS		
PAGRINDAS		
NUOLYDIS ‰	15	10
ILGIS (m)	15	
ATSTUMAI (m)		
ŠULINIŲ NR. CHARAKTERINGI TAŠKAI		F-188

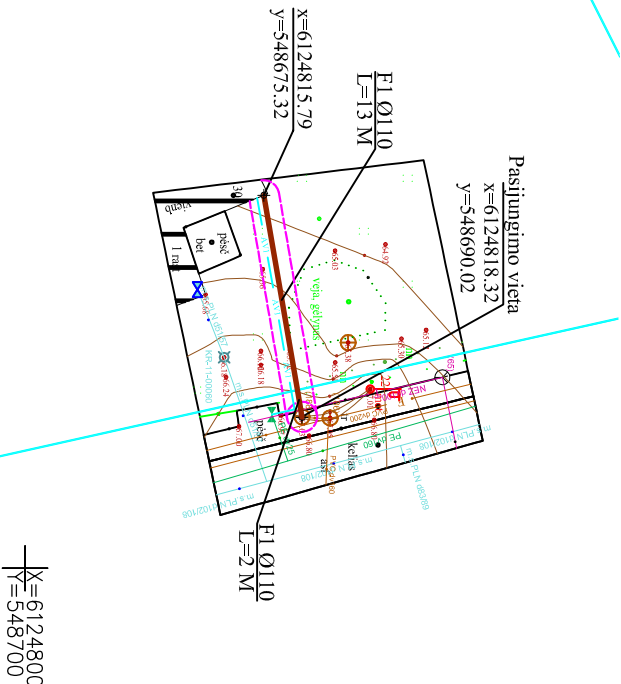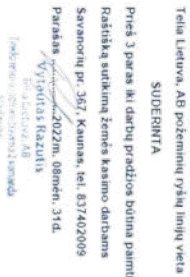

INŽINERINIŲ TINKLŲ PLANAS M 1:500


SUTARTINIAI ŽYMĖJIMAI:

- | | |
|---|--|
|  | Projektuojami slegiami būtinųjų nuotekų tinklai |
|  | Projektuojami būtinųjų nuotekų tinklai |
|  | Esami vandentiekio tinklai |
|  | Esami būtinųjų nuotekų tinklai |
|  | Esami ryšio kabeliai |
|  | Esami elektros kabeliai |
|  | Projektuojamųjų būtinųjų nuotekų tinklų apsaugos zonos |
|  | Anksčiau suprojektuoti vandentiekio tinklai |

PASTABOS:



1. Izmatavimai plānē duoti metriem.
2. Vykdant darbus esamū komunikāciju apsargos zonojē, patikslināti komunikāciju padēti plānē.
3. Pakļojus vārnārnus, esamos dangos atstatāmos.
4. Priēš prādnēdāt kasimāo darbus, susidērtināti leidimūs su pōžēminēs komunikācijās ekspluatārnārnimīs organizācijāmīs.
5. Visus darbus atlikti griežtai laikantis galiojānējū normū ir rēglamentū.
6. Projēktuārnārnū būtinūjū noteukū tīnkļū darbū vīeta yra Ūkmergēs senojāo mīestāo rība (k.2990) ir Ūkmergēs senāmeistīs (k.71116). Žēmēs jūdīnīmāo vīctosē atlikti žyālgomusius arheolōgimūs tyrtimūs. Je atliekāt stārnūs ar kitokius darbus bus apīnākama arheolōgimūjū rādīnū ar nekīnārnārnāo dāktāo vērtīgnūjū savybū, darbāi sustādnēmī, valdytōjāi ar darbūs atliekānējās āsmēnēs apīe tāi prīvalāo prānēstī āvīvāldībēs pāvēlēsārnās padālīnīnī.

UAB "MEDENIAI"					Inžinerinių tinklų paskirties statinių (buitinių nuotekų tinklų) Ukmėrgės mieste supaprastintas statybos projektas	
Atest. Nr.	Pareigos	V. Pavardė	Parašas	Data	II etapas	
37237	SPV	A. Beliauskii	el.parašas	2022	BUITINIŲ NUOTEKŲ IŠVADAS BAŽNYČIOS G. 30	
31673	SPDV	A. Beliauskii	el.parašas	2022	VN TINKLŲ PLANAS M 1:500; NT IŠILGINIS PROFILIS	
					Lapas	Lapai
SSP	Užsakovas: UAB "Ukmėrgės vandenys"			M-22-2-SSP-NT	1	7

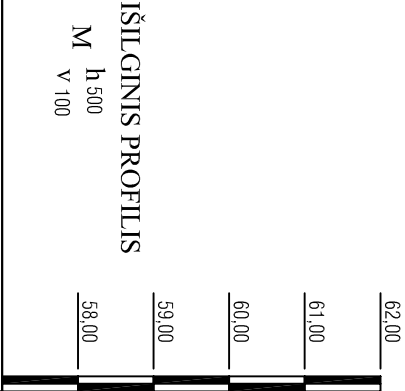

VAMZDŽIO/LATAKO DUGNO ALTITUDĖ
PROJEKTUOJAMO ŽEMĖS PAVIRŠIAUS ALTITUDĖ
ESAMA ŽEMĖS PAVIRŠIAUS ALTITUDĖ
VAMZDŽIŲ ŽYMĖJIMAS IZOLIACIJOS TIPAS
PAGRINDAS
NUOLYDIS ‰
ILGIS (m)
ATSTUMAI (m)
ŠULINIŲ NR. CHARAKTERINGI TAŠKAI

NT IŠILGINIS PROFILIS

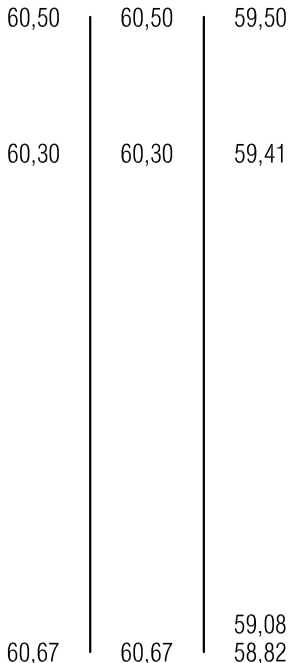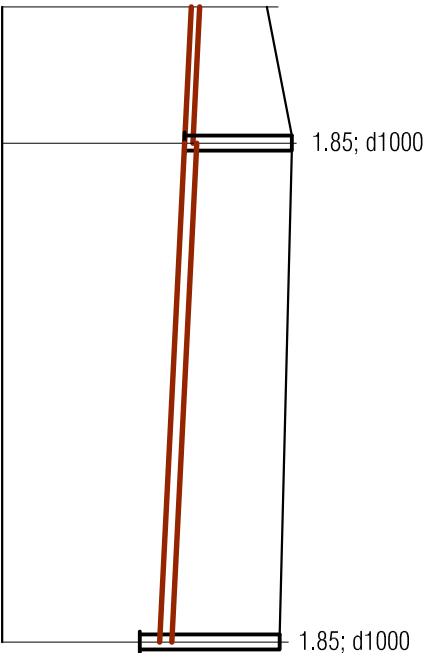

PVC NUOTEKŲ VAMZDŽIAI DN 110	PVC NUOTEKŲ VAMZDŽIAI DN 160
10	10
33	10
42	
F-188	


Kvalifikuotas elektroninis parašas

ZINA MATULEVIČIŪTĖ

2022-09-01 15:55:53 GMT+3

Patvirtinta AB „Energijos skirstymo operatorius“ Registracijos Nr. P16608

Toliau Lietuva, AB požeminių ryšių linijų vieta
SUDEGINTA
Prieš 3 parais iki darbų pradžios būtina paaiškinti
Rastišką, vartojamą žemės kasimo darbuose
Savonorių pr. 367, Kaunas, tel. 837402099
Parašas Vytautas Razutis
Patvirtinta AB „Energijos skirstymo operatorius“ Registracijos Nr. P16608

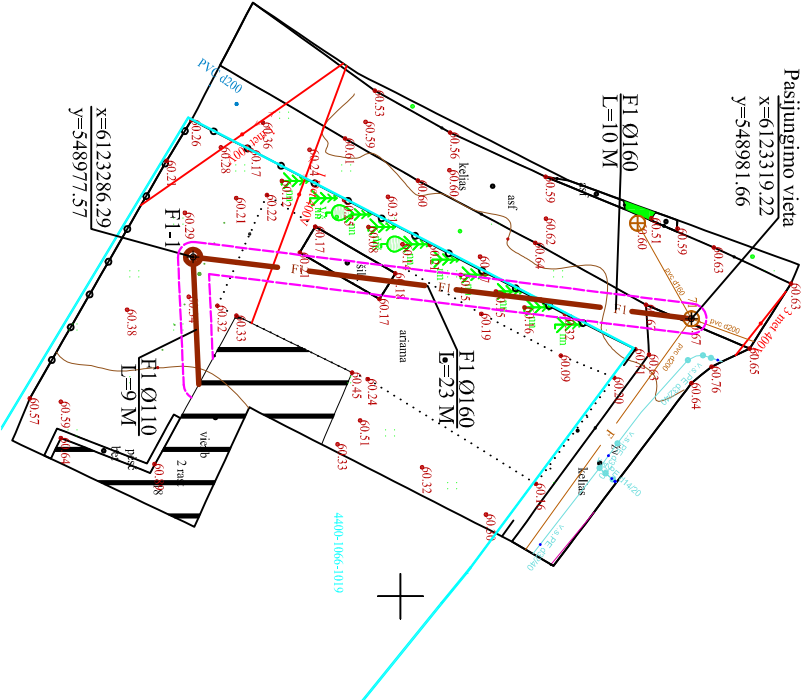

INŽINERINIŲ TINKLŲ PLANAS M 1:500

SUTARTINIAI ŽYMĖJIMAI:

- FI - Projektuojami buitinių nuotekų tinklai
- V - Esami vandentiekio tinklai
- F - Esami buitinių nuotekų tinklai
- < T - Esami ryšio kabeliai
- × - Esami elektros kabeliai
- Projektojamų buitinių nuotekų tinklų apsaugos zona
- AVI - Ankščiau suprojektuoti vandentiekio tinklai

PASTABOS:

- Išmatavimai plane duoti metrais.
- Vykstant darbams esamų komunikacijų apsaugos zonoje, patikslinti komunikacijų padėį plane.
- Pakiojus vamzdynus, esamos dangos atstatomos.
- Prieš pradėdant kasimo darbus, susiderinti leidimus su požemines komunikacijas eksploatuojančiomis organizacijomis.
- Visus darbus atlikti griežtai laikantis galiojančių normų ir reglamentų.
- Projektojamų buitinių nuotekų tinklų darbų vieta yra Ukmergės senjojo miesto riba (k.2990) ir Ukmergės senamiestis (k.17116). Žemės judinimo vietose atlikti žvalgomuosius archeologinius tyrimus. Jei atliekant statybos ar kitokius darbus bus aptinkama archeologinių radinių ar nekilnojamojo daikto vertingųjų savybių, darbai sustabdomi, valdytojai ar darbus atliekantis asmenys apie tai privalo pranešti savivaldybės paveldosaugos padaliniiui.

UAB "MEDENIAI"


Atest. Nr.	Paraišos	Paraišos	Data	Inžinerinių tinklų paskirties statinių (buitinių nuotekų tinklų) Ukmergės mieste supaprastintas statybos projektas	
37257	SPV	A. Beliauskis	2022	BUTINIŲ NUOTEKŲ IŠVADAS BUCIENŲ G. 18	
31673	SPDV	A. Beliauskis	2022	VN TINKLŲ PLANAS M 1:500; NT IŠILGINIS PROFILIS	
SSP	Užsakovas: UAB "Ukmergės vandens"			M-22-2-SSP-NT	Lapas 2 Lapų 7

ZINA MATULEVIČIŪTĖ



2022-09-01 16:03:26 GMT+3

Patvirtinta AB „Energijos skirstymo operatorius“
Registracijos Nr. P16609

VAMZDŽIO/LATAKO DUGNO ALTITUDE	
PROJEKTUOJAMO ŽEMĖS PAVIRŠIAUS ALTITUDE	
ESAMA ŽEMĖS PAVIRŠIAUS ALTITUDE	
VAMZDŽIŲ ŽYMĖJIMAS IZOLIACIJOS TIPAS	
PAGRINDAS	
NUOLYDIS ‰	
ILGIS (m)	
ATSTUMAI (m)	
ŠULINIŲ NR. CHARAKTERINGI TAŠKAI	

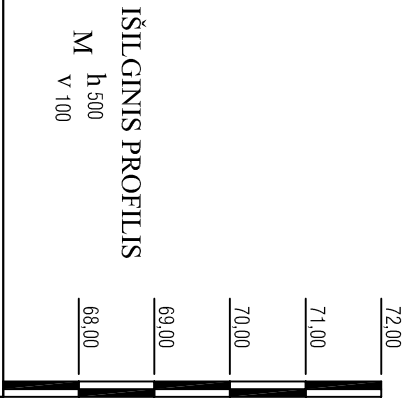

NT IŠILGINIS PROFILIS

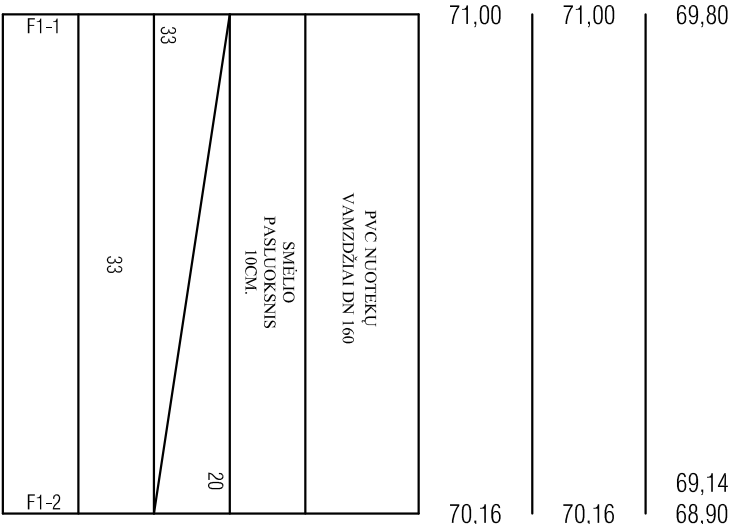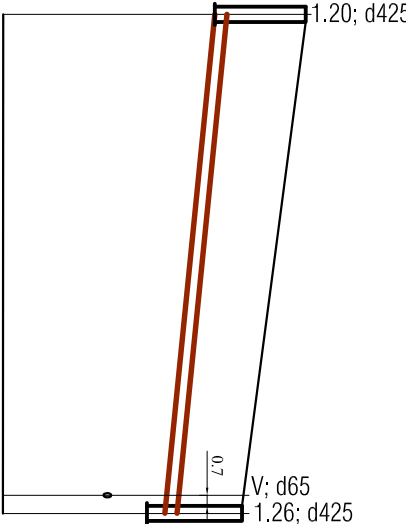


Telia Lietuva, AB potėminių ryšių linijų vieta
SUDEBINTA

Prieš 3 parai. iki darbų pradžios būtina paaiš-
tinti, ar yra reikalinga žemė kasimo darbuams
Savanorių pr. 36/1, Kaunas, tel. 837402009
Parašas: 2022m. gegužės 31d.
Vytautas Razulis

Patvirtina: Zina Matulevičiūtė
Inžinierė (elektroninis parašas)
2022.09.01

INŽINERINIŲ TINKLŲ PLANAS M 1:500

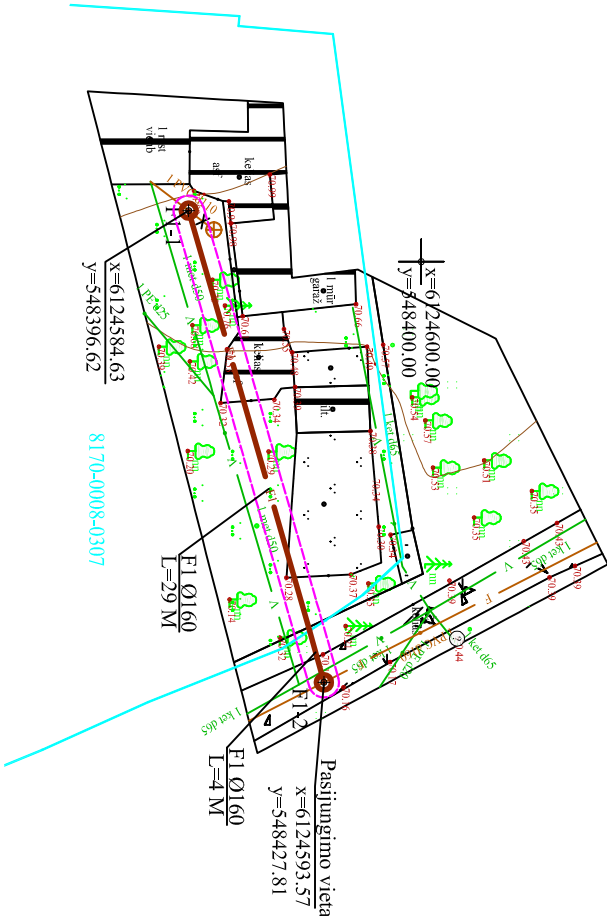

SUTARTINIAI ŽYMĖJIMAI:

- FI Projektuojami buitinių nuotekų tinklai
- V Esami vandentiekio tinklai
- F Esami buitinių nuotekų tinklai
- Esami ryšio kabeliai
- Esami elektros kabeliai
- Projektuojami buitinių nuotekų tinklų apsaugos zona
- AVI Ankčiau suprojektuoti vandentiekio tinklai

PASTABOS:

- Išmatavimai plane duoti metrais.
- Vykdamas darbus esamų komunikacijų apsaugos zonoje, patikslinti komunikacijų padėčių planą.
- Paklojus vamzdynus, esamos dangos atstatomos.
- Prieš pradėdamas kasimo darbus, susiderinti leidimus su požemines komunikacijas eksploatuojančiomis organizacijomis.
- Visus darbus atlikti griežtai laikantis galiojančių normų ir reglamentų.
- Projektuojamų buitinių nuotekų tinklų darbų vieta yra Ukmergės senjojo miesto riba (k.2990) ir Ukmergės senamiestis (k.17116). Žemės judinimo vietose atlikti žvalgomuosius archeologinius tyrimus. Jei atliekant statybos ar kitokius darbus bus aptinkama archeologinių radinių ar nekilnojamojo daikto vertingųjų savybių, darbai sustabdomi, valdytojai ar darbus atliekanys asmenys apie tai privalo pranešti savivaldybės paveldosaugos padaliniiui.


UAB "MEDENIAI"

Atest. Nr.	Paraišos	Parašas	Data	Inžinerinių tinklų paskirties statinių (buitinių nuotekų tinklų) Ukmergės mieste supaprastintas statybos projektas	
37257	SPV	A. Beliauskis	2022	BUITINIŲ NUOTEKŲ IŠVADAS GEDIMIMO G. 55-2	
31673	SPDV	A. Beliauskis	2022		
		el. parašas		VN TINKLŲ PLANAS M 1:500; NT IŠILGINIS PROFILIS	
		el. parašas			
SSP	Užsakovas: UAB "Ukmergės vandens"			M-22-2-SSP-NT	Lapas 3 Lapų 7

ZINA MATULEVIČIŪTĖ

2022-09-01 16:05:17 GMT+3

Patvirtinta AB „Energijos skirstymo operatorius“
Registracijos Nr. P16611

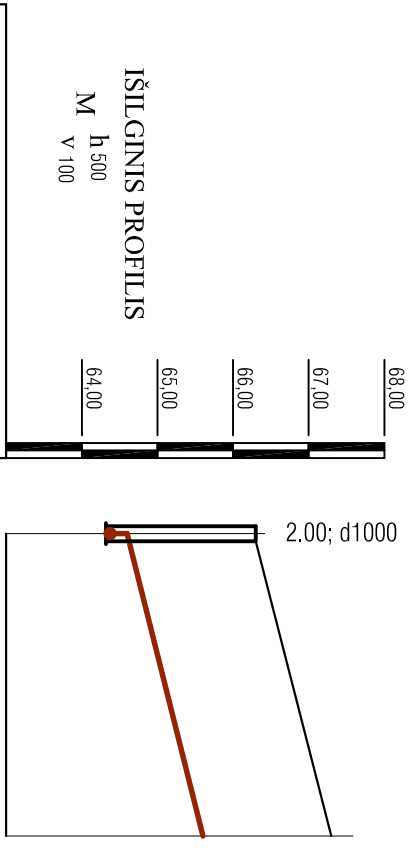


NT IŠILGINIS PROFILIS

VAMZDŽIO/LATAKO DUGNO ALTITUDĖ	64,60
PROJEKTUOJAMO ŽEMĖS PAVIRŠIAUS ALTITUDĖ	66,30
ESAMA ŽEMĖS PAVIRŠIAUS ALTITUDĖ	66,30
VAMZDŽIŲ ŽYMĖJIMAS IZOLIACIJOS TIPAS	PE NUOTEKŲ VAMZDŽIAI DN 50
PAGRINDAS	SMELIO PASLUOKSNIS 10CM.
NUOLYDIS ‰	50
ILGIS (m)	20
ATSTUMAI (m)	20
ŠULINIŲ NR. CHARAKTERINGI TAŠKAI	F1.1

Toliau Lietuva, AB požeminių ryšių linijų vieta
SUDEŠINTA
Prieš 3 parąs iki darbų pradžios būtina paūminti
Rastišką sutartinę žemės kasimo darbus
Savonorių pr. 367, Kaunas, tel. 837402099
Parašas: Vytautas Raziūlis
4022m, 08mėn. 31d.
Inžinierius: Vytautas Raziūlis
Vilnius

X=6124750.00
Y=548500.00

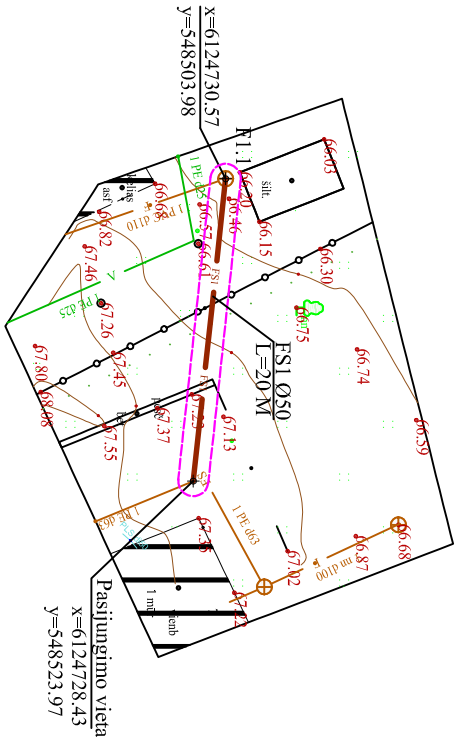

INŽINERINIŲ TINKLŲ PLANAS M 1:500


SUTARTINIAI ŽYMĖJIMAI:

- Projektuojami slėginiai buitinių nuotekų tinklai
- Projektuojami buitinių nuotekų tinklai
- Esami vandenietinio tinklai
- Esami buitinių nuotekų tinklai
- Esami ryšio kabeliai
- Esami elektros kabeliai
- Projektuojami buitinių nuotekų tinklų apsaugos zona
- Anksčiau suprojektuoti vandenietinio tinklai



PASTABOS:

- Išmatavimai plane duoti metrais.
- Vykdam darbus esamų komunikacijų apsaugos zonoje, patikslinti komunikacijų padėtį plane.
- Pakiojus vamzdynus, esamos dangos atstatomos.
- Prieš pradėdant kasimo darbus, susiderinti leidimus su požemines komunikacijas eksploatuojančiomis organizacijomis.
- Visus darbus atlikti griežtai laikantis galiojančių normų ir reglamentų.
- Projektuojamų buitinių nuotekų tinklų darbų vieta yra Ukmergės senjo miesto riba (k.2990) ir Ukmergės senamiestis (k.17116). Žemės judinimo vietose atlikti žvalgomuosius tyrimus. Jei atliekant statybos ar kitokius darbus bus aptinkama archeologinių radinių ar nekilnojamojo daikto vertingųjų savybių, darbai sustabdomi, valdytojai ar darbus atliekanys asmenys apie tai privalo pranešti savivaldybės paveldosaugos padaliniiui.

UAB "MEDENIAI"					Inžinerinių tinklų paskirties statinių (buitinių nuotekų tinklų) Ukmergės mieste supaprastintas statybos projektas		
Atest. Nr.	Pareigos	V. Pavardė	Parašas	Data	II etapas		
37257	SPV	A. Beliauskis	el. parašas	2022	BUTINIŲ NUOTEKŲ IŠVADAS KALKIŲ G. 14		
31673	SPDV	A. Beliauskis	el. parašas	2022			
					VN TINKLŲ PLANAS M 1:500; NT IŠILGINIS PROFILIS		
SSP	Užsakovas: UAB "Ukmergės vandenys"				M-22-2-SSP-NT		
					Lapas	4	7
					Lapų		

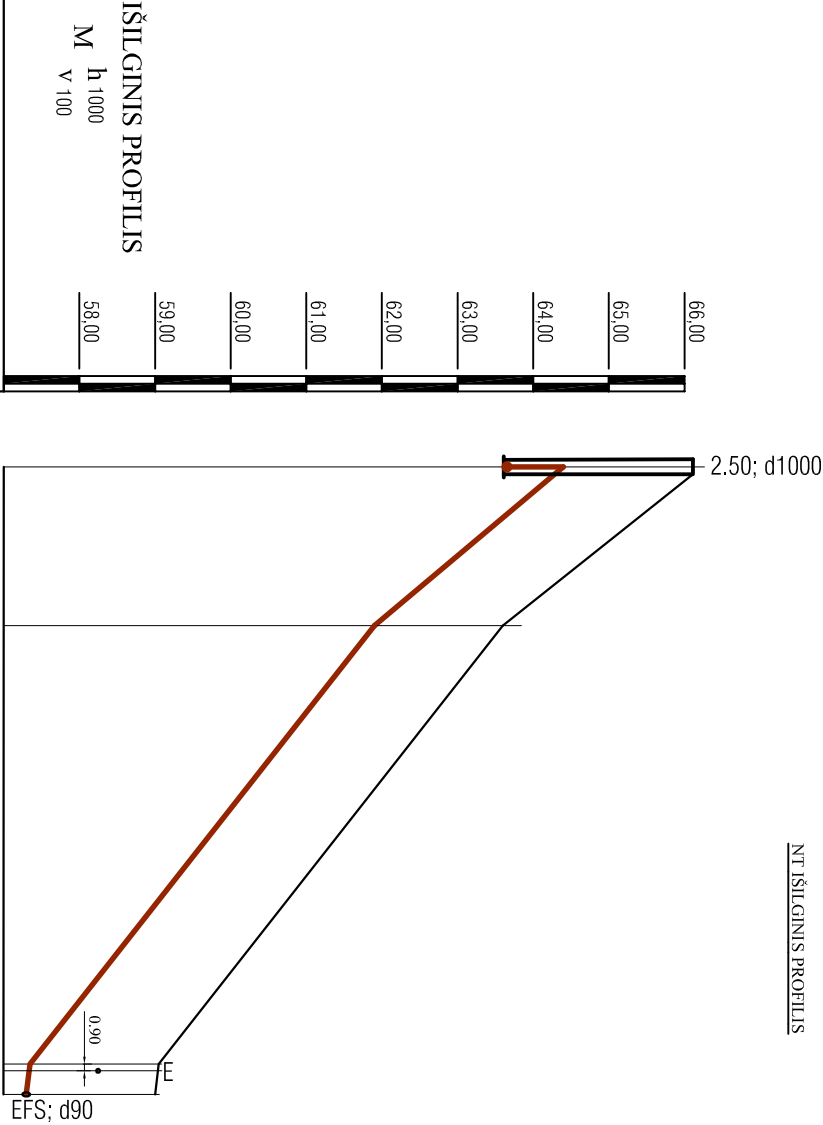

VAMZDŽIO/LATAKO DUGNO ALTITUDĖ	
PROJEKTUOIAMO ŽEMĖS PAVIRŠIAUS ALTITUDĖ	
ESAMA ŽEMĖS PAVIRŠIAUS ALTITUDĖ	
VAMZDŽIŲ ŽYMĖJIMAS IZOLIACIJOS TIPAS	
PAGRINDAS	
NUOLYDIS ‰	ILGIS (m)
ATSTUMAI (m)	
ŠULINIŲ NR. CHARAKTERINGI TAŠKAI	

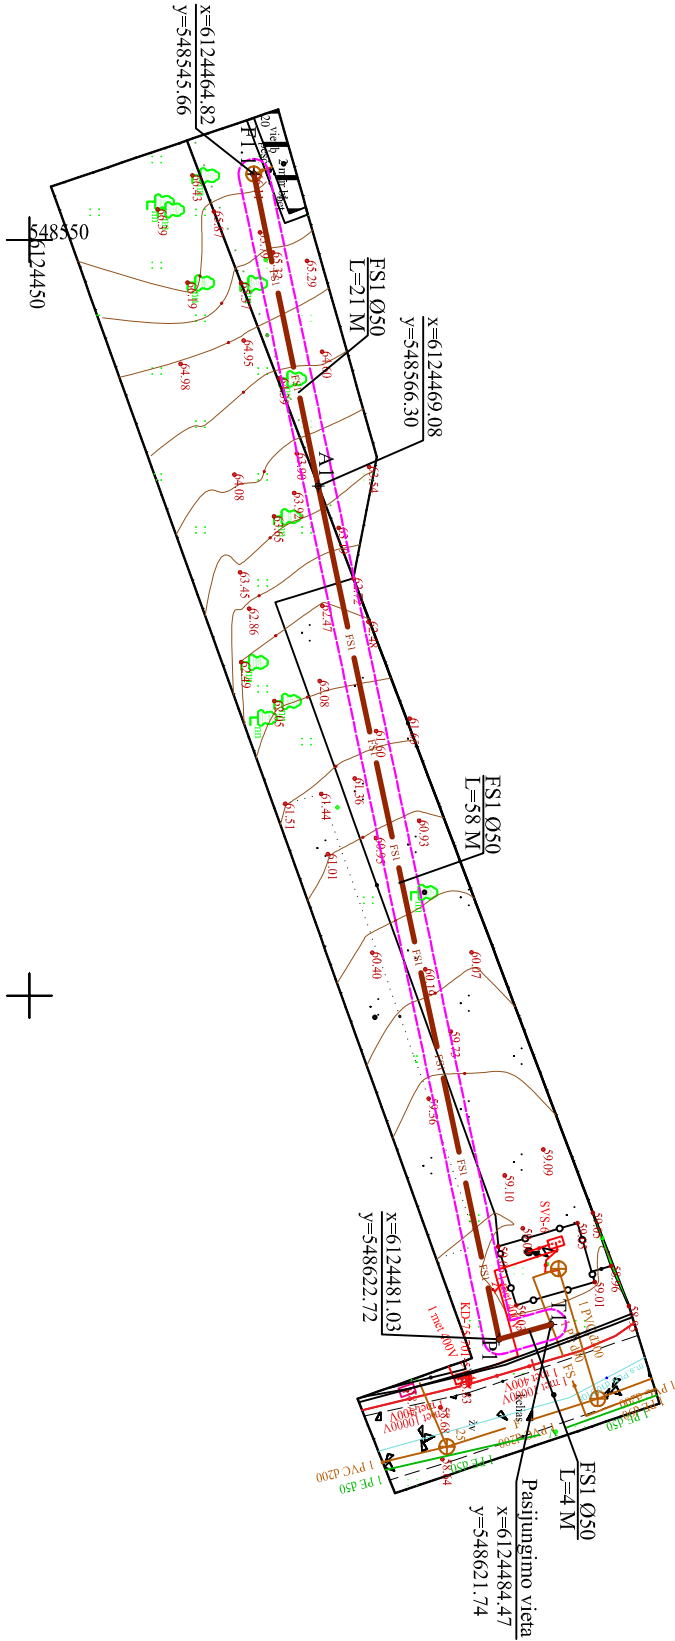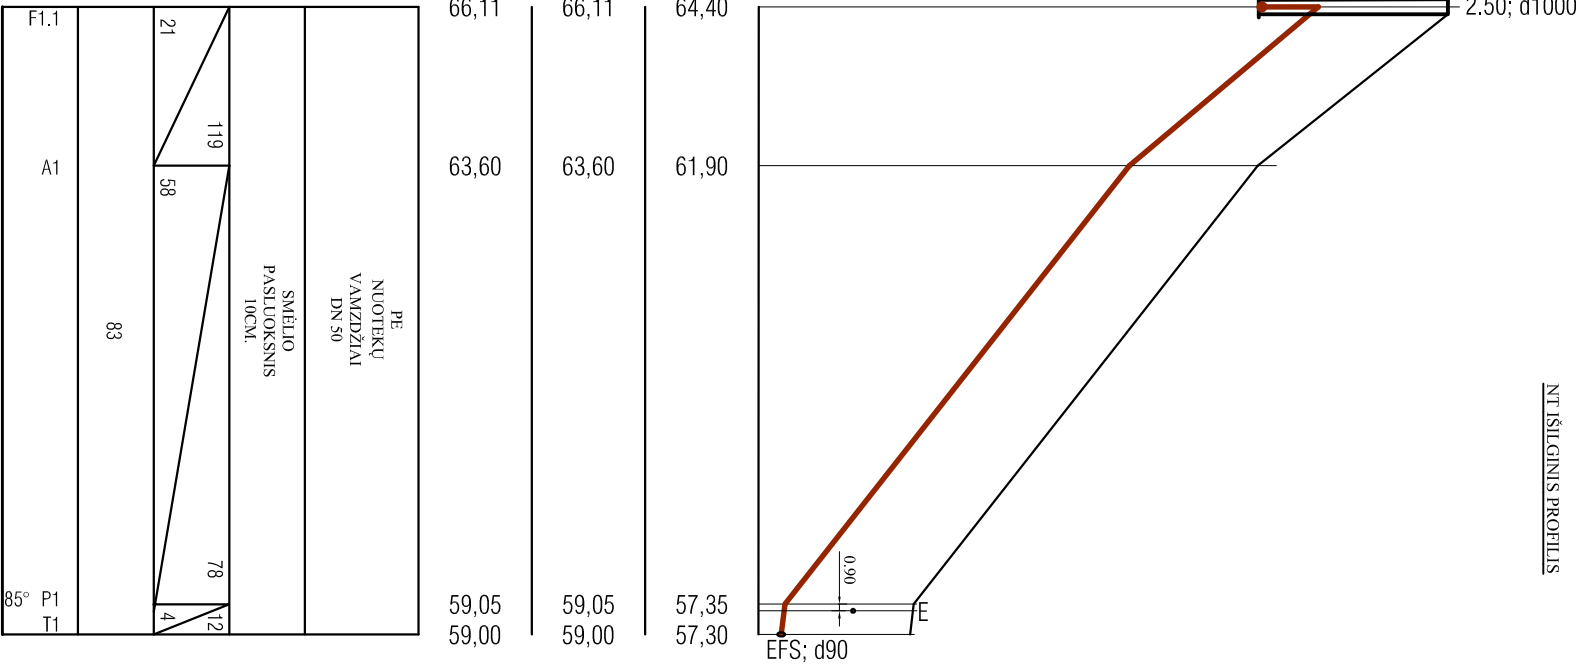

Toliau Lietuva, AB požeminių ryšių linijų vieta

SUDERBINTA

Prieš 3 paras iki darbų pradžios būtina paaimi

Rastišką surišimą žemės kasimo darbuams

Savaraforų pr. 357, Kaunas, tel. 837402009

Parašas: 2022m. 08mėn. 31d.

V. J. Pavardė

INŽINERINIS TINKLŲ PLANAS M 1:500

Kvalifikuotas elektroninis parašas

ZINA MATULEVIČIŪTĖ

2022-09-01 16:16:53 GMT+3

Patvirtinta AB „Energijos skirstymo operatorius“ Registracijos Nr. P16612

Koordinatinių sistema: LKS-94

Aukščių sistema: Baltijos

M 1:500

Vienas centimetras plane atitinka 5 metrus vietovėje

UAB "MEDENIAI"				Inžinerinių tinklų paskirties statinių (buitinių nuotekų tinklų) Ukmėgės miestie supaprastintas statybos projektas	
Atest. Nr.	Paraišos	V. J. Pavardė	Parašas	Data	II etapas
37257	SPV	A. Beliauskis	el. parašas	2022	BUTINIŲ NUOTEKŲ IŠVADAS KRANTO G. 20
31673	SPDV	A. Beliauskis	el. parašas	2022	
					VN TINKLŲ PLANAS M 1:500; NT IŠILGINIS PROFILIS
SSP	Užsakovas: UAB "Ukmėgės vandens"			M-22-2-SSP-NT	Lapas 5
					Lapų 7

- SUTARTINIAI ŽYMĖJIMAI:
- FS1 - Projektuojami slėginiai buitinių nuotekų tinklai
 - FI - Projektuojami buitinių nuotekų tinklai
 - V - Esami vandentiekio tinklai
 - F - Esami buitinių nuotekų tinklai
 - ← T - Esami ryšio kabeliai
 - ← X - Esami elektros kabeliai
 - AVI - Projektuojami buitinių nuotekų tinklų apsaugos zona
 - AVI - Ankstiiau suprojektuoti vandentiekio tinklai

- PASTABOS:
- Išmatavimai plane duoti metrais.
 - Vykdam darbus esamų komunikacijų apsaugos zonoje, patikslinti komunikacijų padėį plane.
 - Pakiojus vamzdynus, esamos dangos atstatomos.
 - Prieš pradėdant kasimo darbus, susiderinti leidimus su požemines komunikacijas eksploatuojančiomis organizacijomis.
 - Visus darbus atlikti griežtai laikantis galiojančių normų ir reglamentų.
 - Projektuojamų buitinių nuotekų tinklų darbų vieta yra Ukmėgės senojo miesto riba (k.2990) ir Ukmėgės senamiestis (k.17116). Žemės judinimo vietose atlikti žvalgomuosius archeologinius tyrimus. Jei atliekant statybos ar kitokius darbus bus aptinkama archeologinių radinių ar nekilnojamojo daikto vertingųjų savybių, darbai sustabdomi, valdytojai ar darbus atliekanys asmenys apie tai privalo pranešti savivaldybės paveldosaugos padaliniiui.


Kvalifikuotas elektroninis parašas

ZINA MATULEVIČIŪTĖ

2022-09-02 07:30:48 GMT+3

Patvirtinta AB „Energijos skirstymo operatorius“
Registracijos Nr. P16615


IŠILGINIS PROFILIS
M h 500
V 100

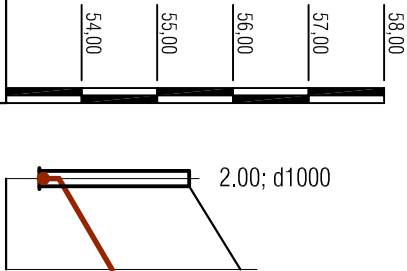

NT IŠILGINIS PROFILIS

VAMZDŽIO/LATAKO DUGNO ALTITUDĖ	53,70	54,40
PROJEKTUOJAMO ŽEMĖS PAVIRŠIAUS ALTITUDĖ	55,42	56,10
ESAMA ŽEMĖS PAVIRŠIAUS ALTITUDĖ	55,42	56,10
VAMZDŽIŲ ŽYMĖJIMAS IZOLIACIJOS TYPAS	PE NUOTEKŲ VAMZDŽIA DN 50	
PAGRINDAS	SMELIO FASLUOKSNIS 10CM	
NUOLYDIS ‰	50	6
ILGIS (m)	6	
ATSTUMAI (m)	6	
ŠULINIŲ NR. CHARAKTERINGI TAŠKAI	F1-1	F1-1

Telia Lietuva, AB potėminių ryšių linijų vieta
SUDEBINTA
Prieš 3 paraišai darbų pradžios būtina įrašyti
Rastišką sutikimą žemės kasimo darbams
Savanorių pr. 367, Kaunas, tel. 837402009
Parašas: 2022m. birželio 31d.
Vytautas Razutis
AB "Lietuva, AB"
Inžinerinis skyrius
TARŠA

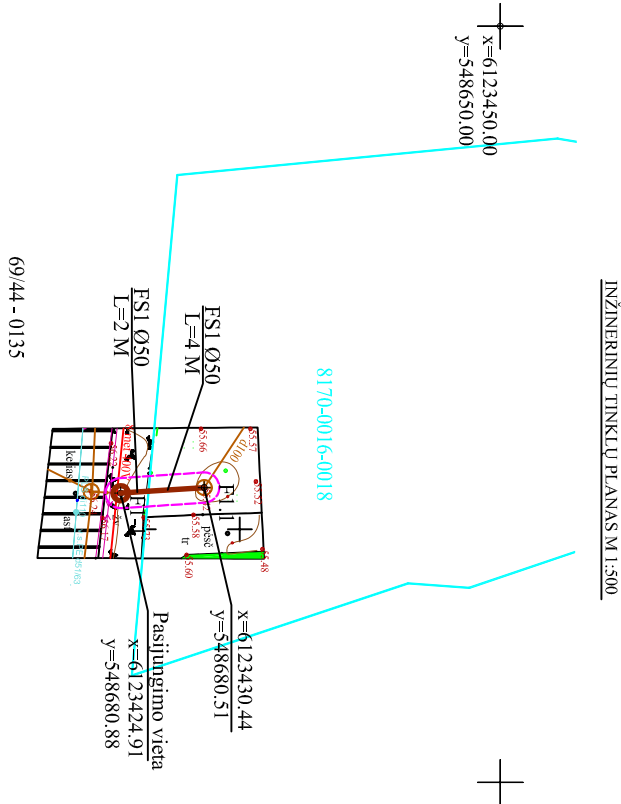

INŽINERINIŲ TINKLŲ PLANAS M 1:500

SUTARTINIAI ŽYMĖJIMAI:

- FSI — Projektuojami slėginiai būtinųjų nuotekų tinklai
- FI — Projektuojami būtinųjų nuotekų tinklai
- V — Esami vandentiekio tinklai
- F — Esami būtinųjų nuotekų tinklai
- ← T — Esami ryšio kabeliai
- ✗ — Esami elektros kabeliai
- — Projektuojamų būtinųjų nuotekų tinklų apsaugos zona
- AVI — Ankščiau suprojektuoti vandentiekio tinklai

PASTABOS:

- Išmatavimai plane duoti metrais.
- Vykdamant darbus esamų komunikacijų apsaugos zonoje, patikslinti komunikacijų padėtį plane.
- Paklojus vamzdynus, esamos dangos atstatomos.
- Prieš pradėdant kasimo darbus, susiderinti leidimus su požemines komunikacijas eksploatuojančiomis organizacijomis.
- Visus darbus atlikti griežtai laikantis galiojančių normų ir reglamentų.
- Projektuojamų būtinųjų nuotekų tinklų darbų vieta yra Ukmergės senjo miesto riba (K.2990) ir Ukmergės senamiestis (K.17116). Žemės judinimo vietose atlikti žvalgomuosius archeologinius tyrimus. Jei atliekant statybos ar kitokius darbus bus aptinkama archeologinių radinių ar nekilnojamojo daikto vertingųjų savybių, darbai sustabdomi, valdytojai ar darbus atliekantis asmenys apie tai privalo pranešti savivaldybės paveldosaugos padaliniiui.

UAB "MEDENIAI"

UAB "MEDENIAI"				Inžinerinių tinklų paskirties statinių (būtinųjų nuotekų tinklų) Ukmergės mieste supaprastintas statybos projektas	
Atest. Nr.	Paraišos	V. Pavardė	Parašas	Data	II etapas
37257	SPV	A. Beliauskis	el. parašas	2022	BUTINIŲ NUOTEKŲ IŠVADAS PAVASARIO G. 27
31673	SPDV	A. Beliauskis	el. parašas	2022	
					VN TINKLŲ PLANAS M 1:500; NT IŠILGINIS PROFILIS
SSP	Užsakovas: UAB "Ukmergės vandens"				M-22-2-SSP-NT
					Lapas 7
					Lapų 7