


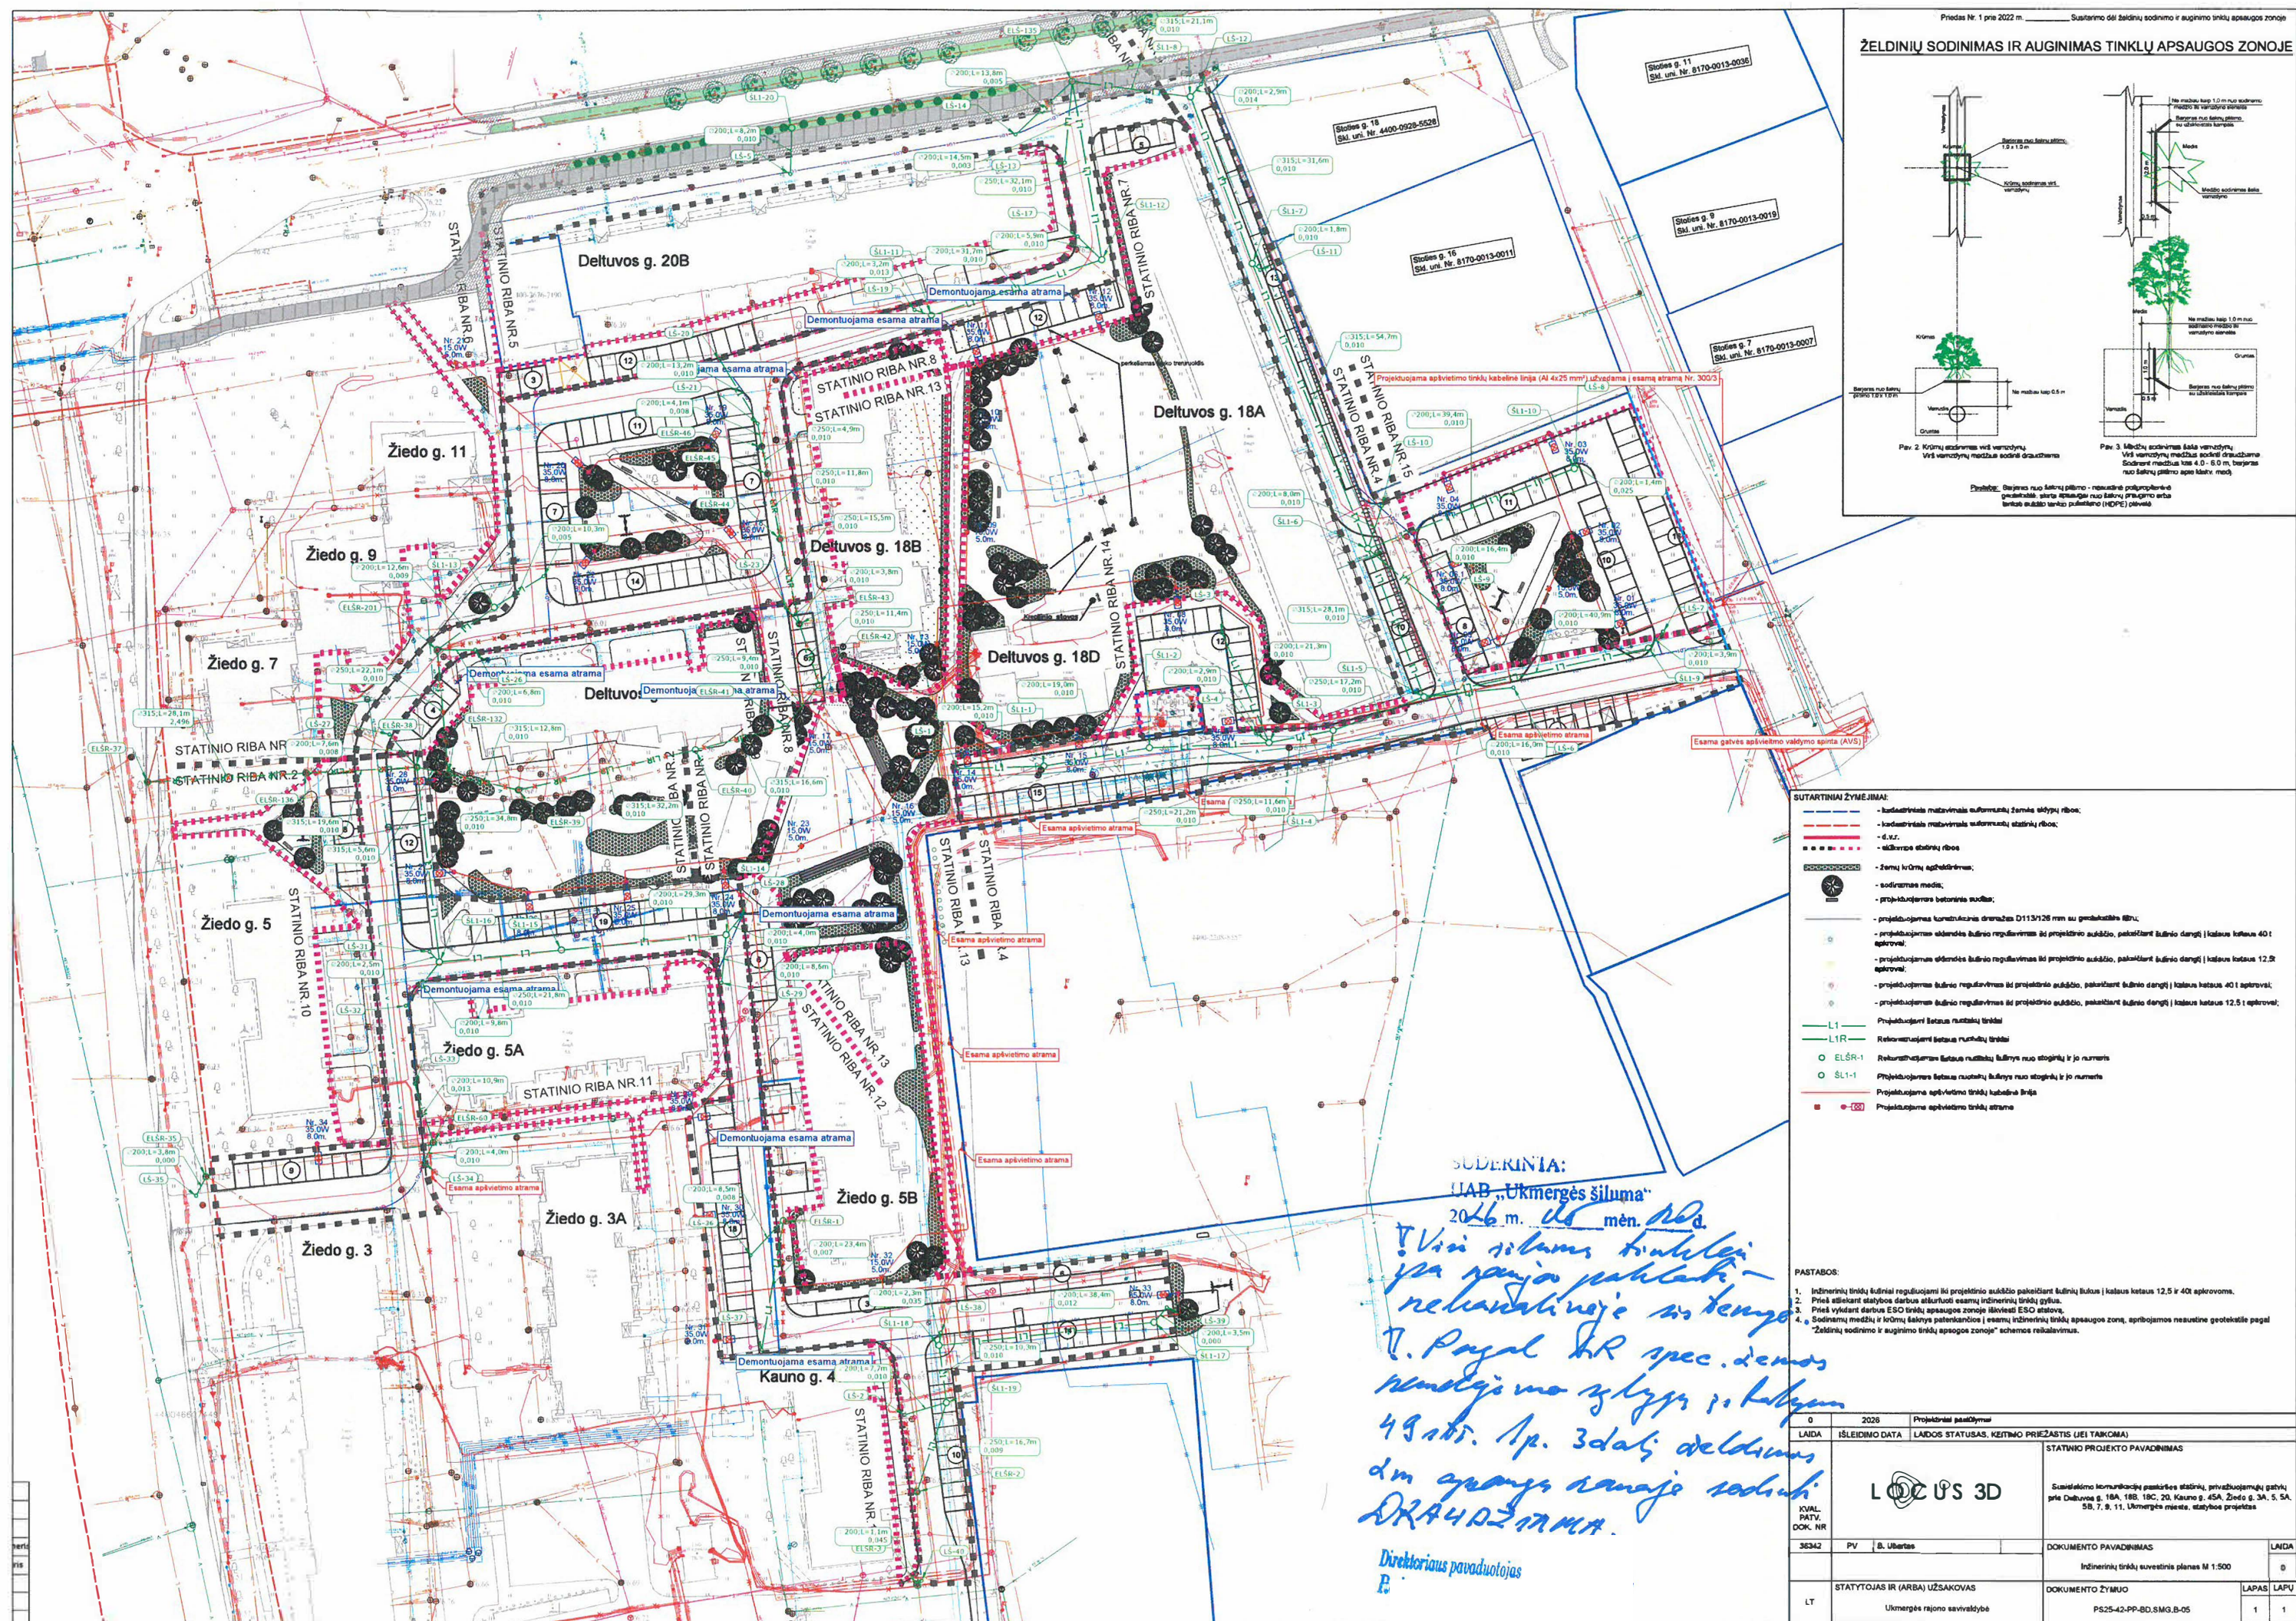



MB "PAKAMARIS"

Įmonės: kodas 306249787, Adresas: Kauno g. 46-22, Marijampolė
el.p. adresas: mbpakamaris@gmail.com , tel: +37068353390

TOPOGRAFINIS PLANAS
M 1:500

Adresas: Ukmergė, Deltuvos g. 18A, 18B, 18C, 20, Kauno g. 45A, Žiedo g. 3A, 5, 5B, 5A, 7, 9, 11

Plano tipas: Topografinis planas - pilnas turinys

TIIS prašymo numeris: TIIS1-20260429-022541

AIŠKINAMASIS RAŠTAS

MB „Pakamaris“, įm. kodas 306249787, Kauno g. 46-22, LT-68253 Marijampolė
Tel. +370 683 53390

- Topografuojamo objekto adresas: Ukmergė, Deltuvos g. 18A, 18B, 18C, 20, Kauno g. 45A, Žiedo g. 3A, 5, 5B, 5A, 7, 9, 11,
- Geodezinių matavimų data: 2026-04-23, laikas 07:30-17:30
- MB „Pakamaris“, įmonės kodas: 306249787. Adresas: Kauno g. 46-22, LT-68253 Marijampolė, el.paštas: , tel. Tel.
- Geodezinių matavimų vykdytojas: Geodezininkas , kv. paž. nr.
- Matavimuose dalyvavę asmenys: Geodezininkas
- Naudotų valstybinio ar (ir) savivaldybės teritorijos geodezinio pagrindo punktai: LitPOS tinklas,

Stoties ID	Stoties kodas	Stoties pavadinimas	X, m	Y, m	Projekcijos mastelio koeficientas	LAS07 normalinis aukštis, m
UKMG	64S-UKMG	Ukmergė	6122823.685	546546.090	0.999826572	94.138

- savivaldybės teritorijos geodezinio pagrindo punktai topografiniam planui pamatuoti, nebuvo naudojami.
- Geodezinių matavimų tikslumas (blogiausioje padėtyje esančio taško), apskaičiuotas vadovaujantis GKTR 1.01:2023 VI skyriuje nurodytu 21 punktu. Topografinio plano užsakovo nustatytas tikslumas, horizontalios padėties – 0,20 m, vertikalios padėties - 0,10 m., kitų paviršių padėties – 0,20 m. Pasiiektas rezultatas horizontalios padėties – 0,20 m, vertikalios padėties - 0,10 m., kitų paviršių padėties – 0,20 m.
- Įrengto topografinio plano geodezinio pagrindo koordinatės:


Nr.	X	Y	Z
1	6123340.38	547323.90	76.51
2	6123549.44	547397.76	76.29
3	6123549.07	547492.07	75.48

- Matavimai atlikti GNSS imtuvu „CHCNAV i83 Smart IMU-RTK“. LitPos RTKNet prisijungimo sesijose, sesijoje atliekant mažiausiai 3 kontrolinius matavimus, naudojant RTK metodą ir elektroniniu tacheometru "Stonex R60". Realus matavimų tikslumas nustatytas, atliekant nepriklausomus kontrolinius matavimus. Galutinės geodezinio pagrindo taškų padėties koordinatės apskaičiuotos taikant vidurkio formulę, topografinis planas pamatuotas elektroniniu tacheometru naudojant uždara geodezinį ėjimą nuo laikinųjų geodezinio pagrindo taškų.
- Topografinio plano užsakovas: Privatus asmuo

Geodezininkas



TOPOGRAFINIS PLANAS M 1:500

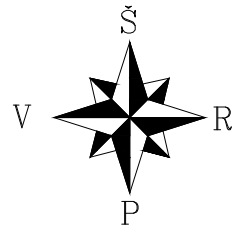

THIS pažymėjimo numeris		THIS1-20260406-014577					
Objektas		Užmiegė, Deltuvos g. 18A, 18B, 18C, 20, Kauno g. 45A, Žiedų g. 3A, 5, 5B, 5A, 7, 9, 11					
Plano tipas		Topografinis planas - pilnas teritorijos					
MB "PAKAMARIS" (įmonės kodas: 26040707)		Pagrindinis objekto padėties tikslumas, cm					
		horizontalios padėties: 20			vertikalios padėties: 10		
Kv. pad. Nr.	Vardas ir pavardė	Pamėslis	Data	Mapelis	Koordinatų sistema	Autokadros sistema/versija/modulis	Lapas
			2026-04-02	1:500	LKS 94	LA507	LIT200
Užduoties	Privatus namas			Ramovė			

TIIS paslaugos

"Topografinių ir inžinerinių tinklų planų erdvinį duomenų teikimas derinti ir tvarkyti" ataskaita

Sugeneruota: 2026-05-12 15:26

Paslaugos gavėjo informacija

Vardas ir pavardė: A. M.
GKP: 1GKV-1729

Paslaugos užsakymo informacija

Numeris: TIIS1-20260429-022541
Paslaugos nuoroda: <https://tiiis.planuojustatau.lt/portal/orders/TIIS1-20260429-022541>
Pavadinimas: Ukmergė, Deltuvos g. 18A, 18B, 18C, 20, Kauno g. 45A, Žiedo g. 3A, 5,
Adresas: Ukmergė, Deltuvos g. 18A, 18B, 18C, 20, Kauno g. 45A, Žiedo g. 3A, 5,
Prašymo teritorija: 5.35 ha
Pateikto plano tipas: Topografinis planas – pilnas turinys
Rezervuoti šulinių numeriai: Ne
Paslaugos gavėjo komentaras:
Paslaugos gavėjo įkeltas dokumentas: Aiškinamasis.pdf, Topo_ėjimas.pdf, Topo_planas.pdf, Uzsakymas.pdf
Paslaugos būseną: Prašymas ir erdviniai duomenys priimti

Pateiktą planą ir plano ED suderino

EDT organizacija: Ukmergės rajono savivaldybės administracija (219)
EDT grupė: Ukmergės raj. sav. Architektūros ir teritorijų planavimo skyrius (221)
Priimtas sprendimas: Erdviniai duomenys priimti
Administracinį sprendimą priėmusio asmens vardas ir pavardė: V.Č.
Pateiktas tikrinti EDR: TIIS1-20260429-022541.dwg
Pridėti dokumentai: Aiškinamasis.pdf, Topo_ėjimas.pdf, Topo_planas.pdf, Uzsakymas.pdf

Veiksmų ir organizacijos priimtų sprendimų išsklotinė

2026-05-07 14:26:38 Gauta užduotis "Priimti ED (TOPO)"
2026-05-12 15:15:56 Erdviniai duomenys priimti

ED pateikti susipažinti

Organizacija: AB „Energijos skirstymo operatorius“ ESO (80)
Organizacijos grupė: AB „Energijos skirstymo operatorius“. Elektros duomenys (81)

Gautas EDR: TIIS1-20260429-022541.dwg

ED pateikti susipažinti

Organizacija: Telia Lietuva, AB (86)
Organizacijos grupė: Telia Lietuva, AB. Kauno regionas, ryšių tinklo duomenys (423)
Gautas EDR: TIIS1-20260429-022541.dwg

ED pateikti susipažinti


Organizacija: AB „Energijos skirstymo operatorius“ ESO (80)
Organizacijos grupė: AB „Energijos skirstymo operatorius“. Panevėžio regionas, dujotiekio
Gautas EDR: TIIS1-20260429-022541.dwg

ED pateikti susipažinti

Organizacija: UAB „Ukmergės vandenys“ (343)
Gautas EDR: TIIS1-20260429-022541.dwg

ED pateikti susipažinti

Organizacija: UAB „Ukmergės šiluma“ (342)
Gautas EDR: TIIS1-20260429-022541.dwg

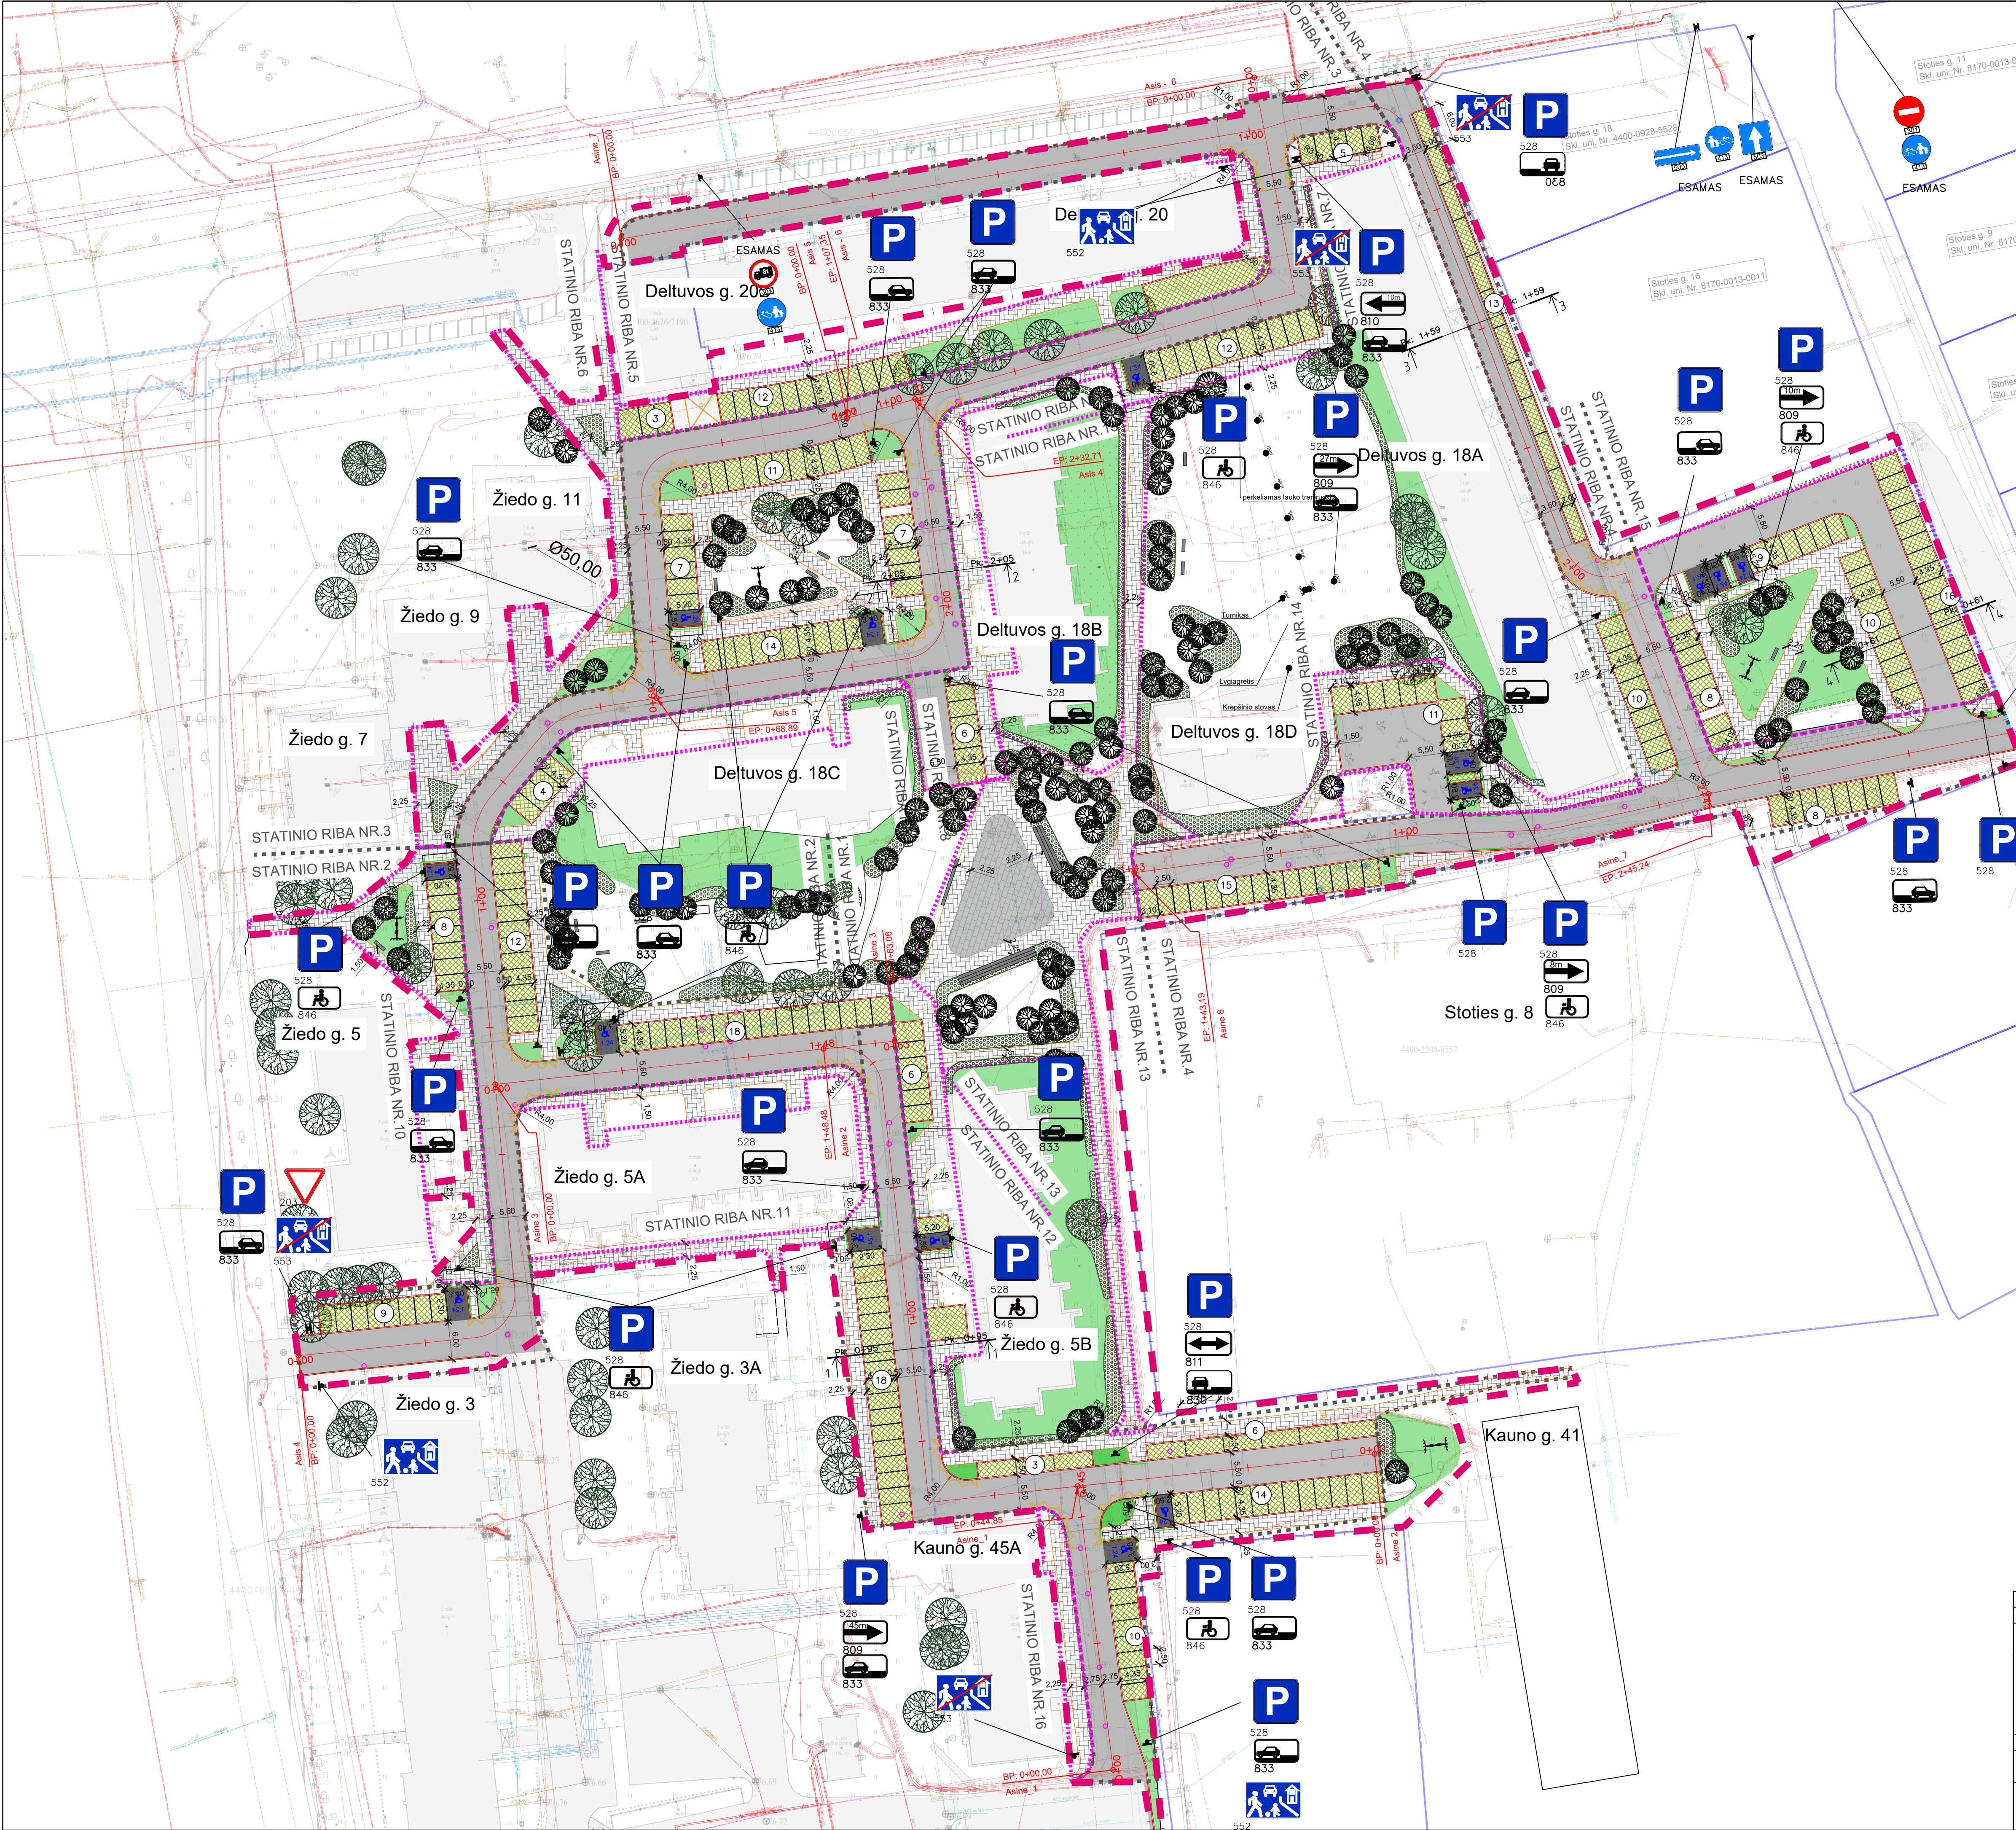


SUTARTINIAI ŽYMĖJIMAI:

- kadastriniai matavimais suformuotų žemės sklypų ribos;
- kadastriniai matavimais suformuotų statinių ribos;
- d.v.r.
- siūlomos statinių ribos
- projektuojami betoniniai gatvės bordiūrų nuleidimai be peraukštėjimo;
- projektuojami betoniniai gatvės bordiūrai (1000x150x300);
- projektuojami betoniniai vejos bordiūrai (1000x80x200);
- projektuojama asfalto danga;
- projektuojama vandeniu laidu dangos stovėjimo aikštelėse;
- projektuojama betoninių plytelių danga pėsčiųjų take;
- žemų krūmių apželdinimas;
- sodinamas medis;
- projektuojamas betoninis suolas;
- projektuojamas kelių ženklas ant viensietybės atamos;

- PASTABOS:
- Iš viso projektuojamų automobilių stovėjimo vietų sk. - 289 (iš jų ŽN vietų sk. - 15, kur A tipas - 8, B tipas - 7.);
 - Kelio ženklai:
[rengiamų kelių ženklų dydis - 1.
Projektuojamų ženklų atspindžio klasė: pirmumo ženklų - RA2; visų likusių ženklų - RA1.
Minimalus atstumas nuo dangos iki žemiausio skydo apatinės kraštinės turi būti - 2,25 m.
 - Statybos darbai gali būti vykdomi etapais pagal projekte išskirtus statinius (jų dalis), etapų eiliškumą bei apimtis iš anksto suderinus su projektuotoju ir užsakovu.

0	2026	Projektiniai pasiūlymai	
LAIDA	IŠLEIDIMO DATA	LAIDOS STATUSAS. KEITIMO PRIEŽASTIS (JEI TAIKOMA)	
KVAL. PATV. DOK. NR.			STATINIO PROJEKTO PAVADINIMAS
			Susiekimo komunikacijų paskirties statinių, privačiuojamųjų gatvių prie Deltuvos g. 18A, 18B, 18C, 20, Kauno g. 45A, Žiedo g. 3A, 5, 5A, 5B, 7, 9, 11, Ukmergės mieste, statybos projektas
	PV	B. Ubartas	DOKUMENTO PAVADINIMAS
36342	Dangų planas M 1:500		LAIDA
	0		
LT	STATYTOJAS IR (ARBA) UŽSAKOVAS	DOKUMENTO ŽYMUO	LAPAS LAPŲ
	Ukmergės rajono savivaldybė	PS25-42,PP.B-01	1 1

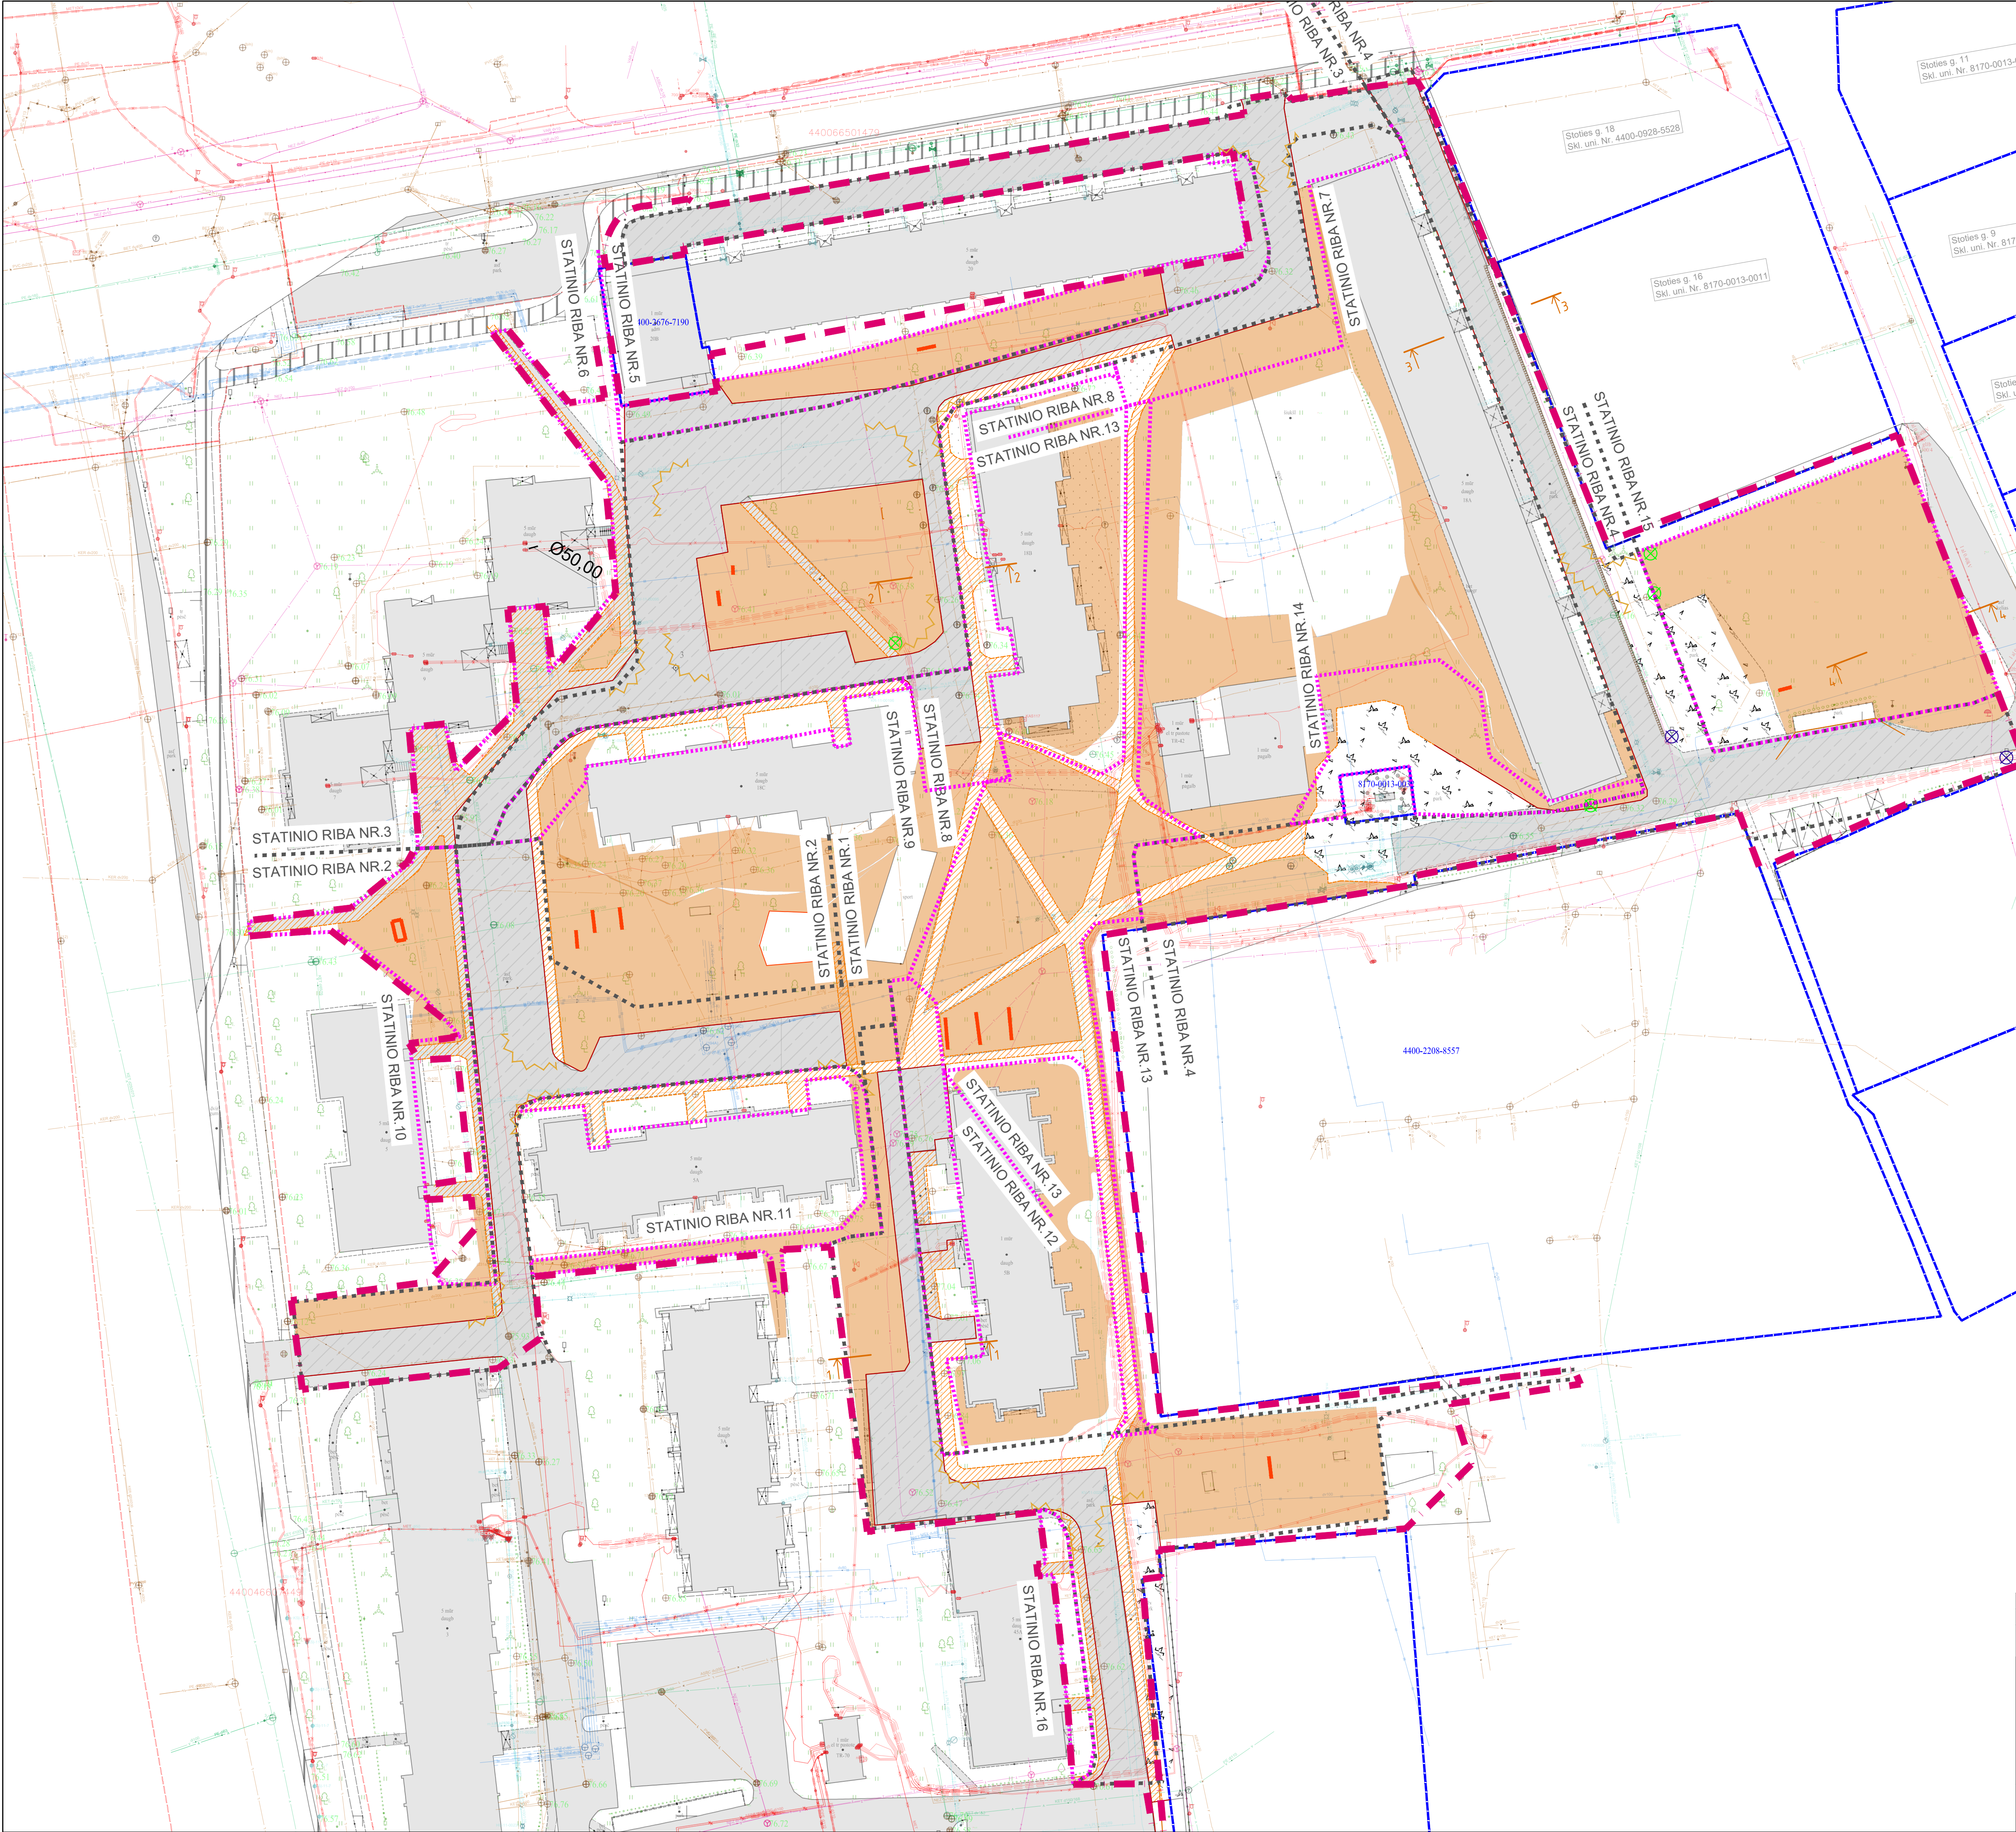


SUTARTINIAI ŽYMĖJIMAI:	
	- kadastriniai matavimais suformuotos žemės sklypų ribos;
	- kadastriniai matavimais suformuota statinio riba;
	- demontuojama asfalto danga;
	- demontuojama betoninių plokščių danga;
	- nukasamas derlingo dirvožemio sluoksnis (h vid - 0,20 m);
	- demontuojami kelio ženklai;
	- kertami medžiai;
	- demontuojami metaliniai lauko įrenginiai;
	- demontuojamas gatvės bordiūras;
	- demontuojamas vejos bordiūras;

PASTABOS:

1. Ardymo darbai gali būti vykdomi etapais pagal projekte išskirtus statinius (jų dalis), etapų eiliškumą bei apimtis iš anksto suderinus su projektuotoju ir užsakovu.


0	2026	Projektiniai pasiūlymai	
LAIDA	IŠLEIDIMO DATA	LAIDOS STATUSAS. KEITIMO PRIEŽASTIS (JEI TAIKOMA)	
KVAL. PATV. DOK. NR.			STATINIO PROJEKTO PAVADINIMAS
			Susiekimo komunikacijų paskirties statinių, privažiuojamųjų gatvių prie Deltuvos g. 18A, 18B, 18C, 20, Kauno g. 45A, Žiedo g. 3A, 5, 5A, 5B, 7, 9, 11, Ukmergės mieste, statybos projektas
	36342	PV	B. Ubartas
LT	STATYTOJAS IR (ARBA) UŽSAKOVAS		DOKUMENTO PAVADINIMAS
			Dangų ardymo planas M 1:500
	Ukmergės rajono savivaldybė		DOKUMENTO ŽYMUO
		PS25-42-PP-B-02	LAPAS LAPŲ
			1 1

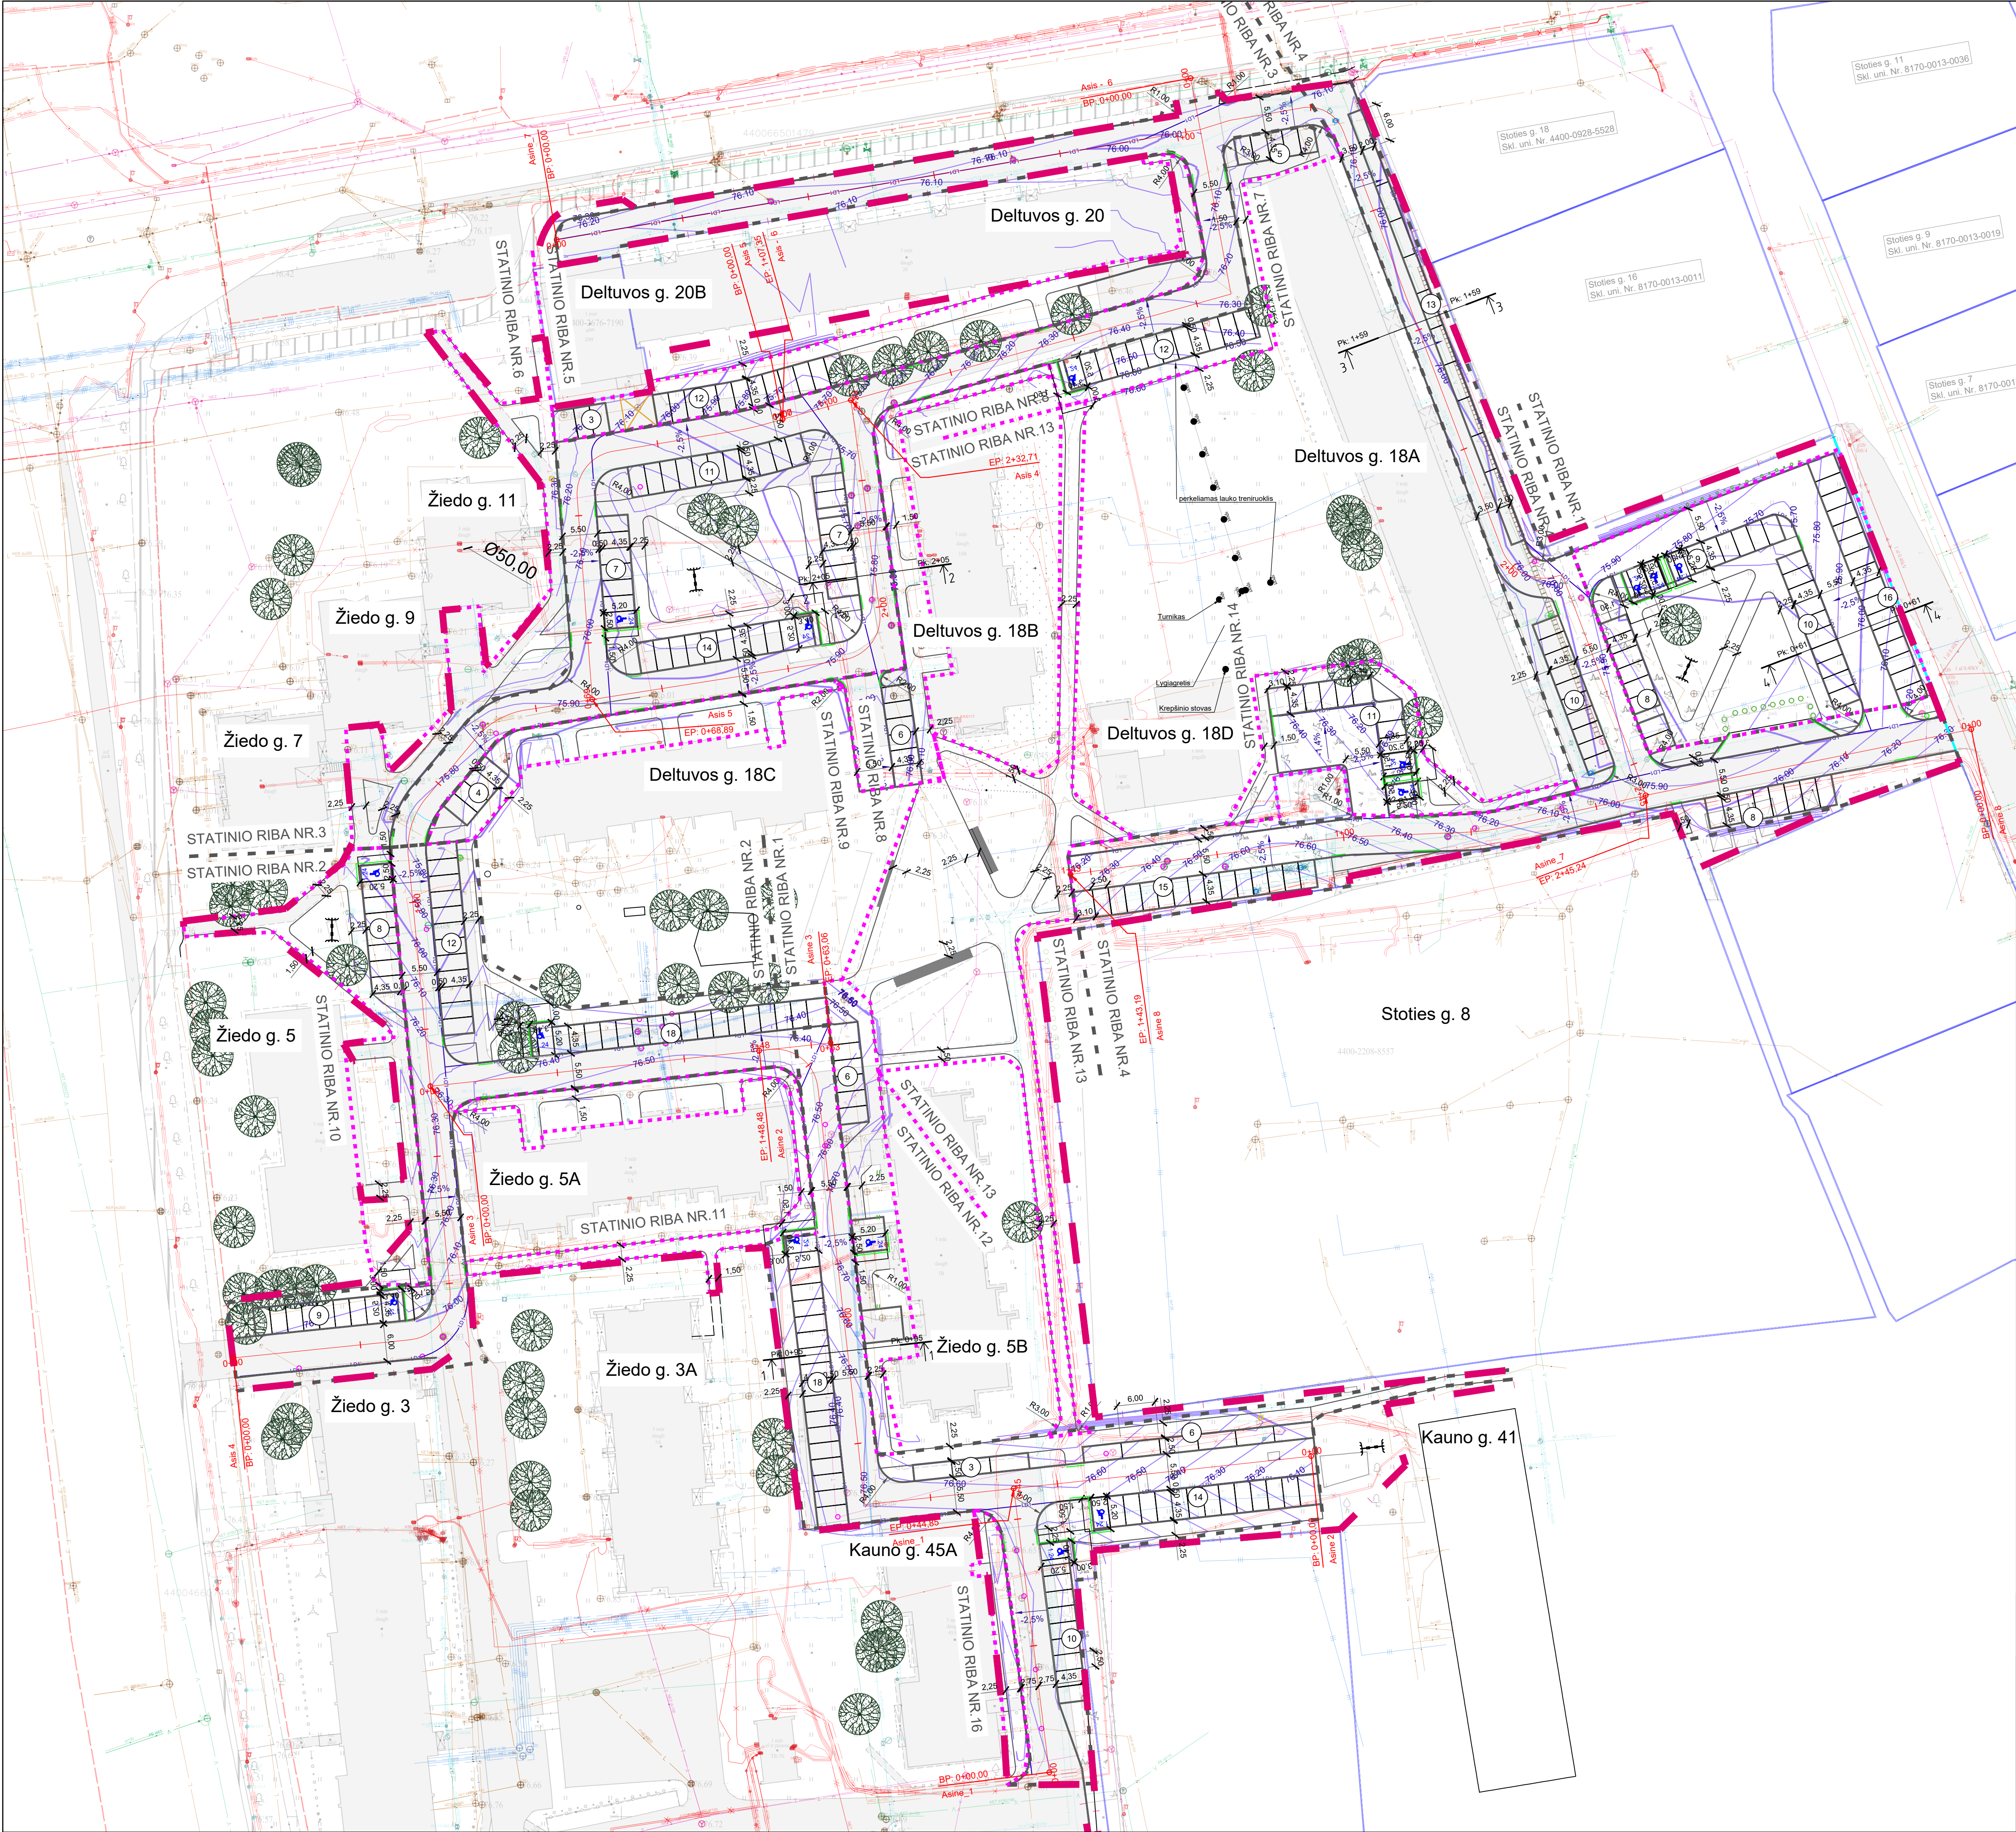

- SUTARTINIAI ŽYMĖJIMAI:
- kadastriniai matavimai suformuotų žemės sklypų ribos;
 - kadastriniai matavimai suformuotų statinių ribos;
 - d.v.r.
 - siūlomos statinių ribos
 - projektuojamas konstrukcinis drenažas D113/126 mm su geotekstilės filtru;
 - projektuojamas sklendės šulinio reguliavimas iki projekcinio aukščio, pakeičiant šulinio dangtį į kaliaus ketaus 40 t aprovalį;
 - projektuojamas sklendės šulinio reguliavimas iki projekcinio aukščio, pakeičiant šulinio dangtį į kaliaus ketaus 12,5t aprovalį;
 - projektuojamas šulinio reguliavimas iki projekcinio aukščio, pakeičiant šulinio dangtį į kaliaus ketaus 40 t aprovalį;
 - projektuojamas šulinio reguliavimas iki projekcinio aukščio, pakeičiant šulinio dangtį į kaliaus ketaus 12,5 t aprovalį;


0	2026	Projektiniai pasiūlymai			
LAIDA	IŠLEIDIMO DATA	LAIDOS STATUSAS. KEITIMO PRIEŽASTIS (JEI TAIKOMA)			
KVAL. PATV. DOK. NR.			STATINIO PROJEKTO PAVADINIMAS		
			Susiekimo komunikacijų paskirties statinių, privažiuojamųjų gatvių prie Deltuvos g. 18A, 18B, 18C, 20, Kauno g. 45A, Žiedo g. 3A, 5, 5A, 5B, 7, 9, 11, Ukmergės mieste, statybos projektas		
36342	PV	B. Ubartas		DOKUMENTO PAVADINIMAS	LAIDA
				Aukščių planas M 1:500	0
LT	STATYTOJAS IR (ARBA) UŽSAKOVAS			DOKUMENTO ŽYMUO	LAPAS
	Ukmergės rajono savivaldybė			PS25-42-PP.B-03	LAPŲ
					1 1

Ašinė Nr.1

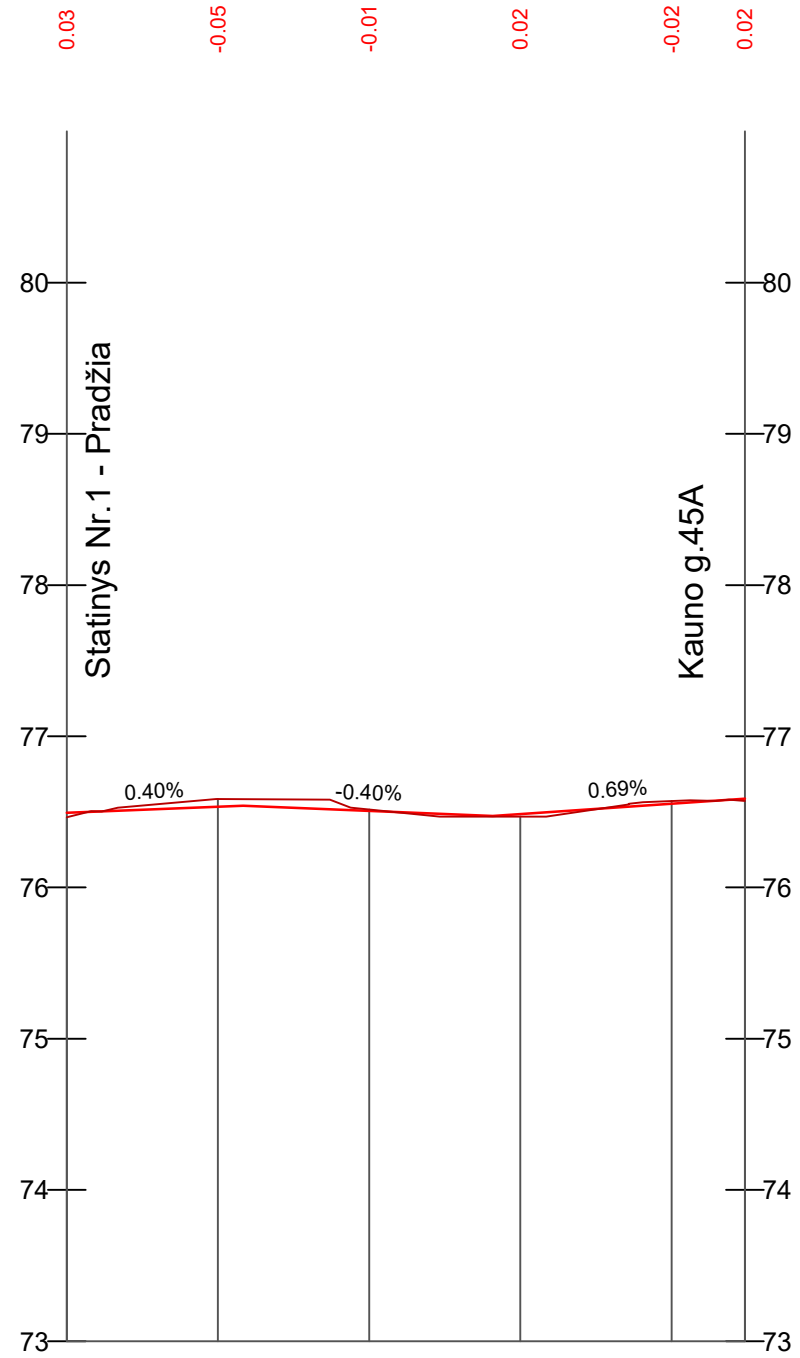


IŠILGINIS PROFILIS
Mv 1:50
Mh 1:500

Ašinė Nr.2

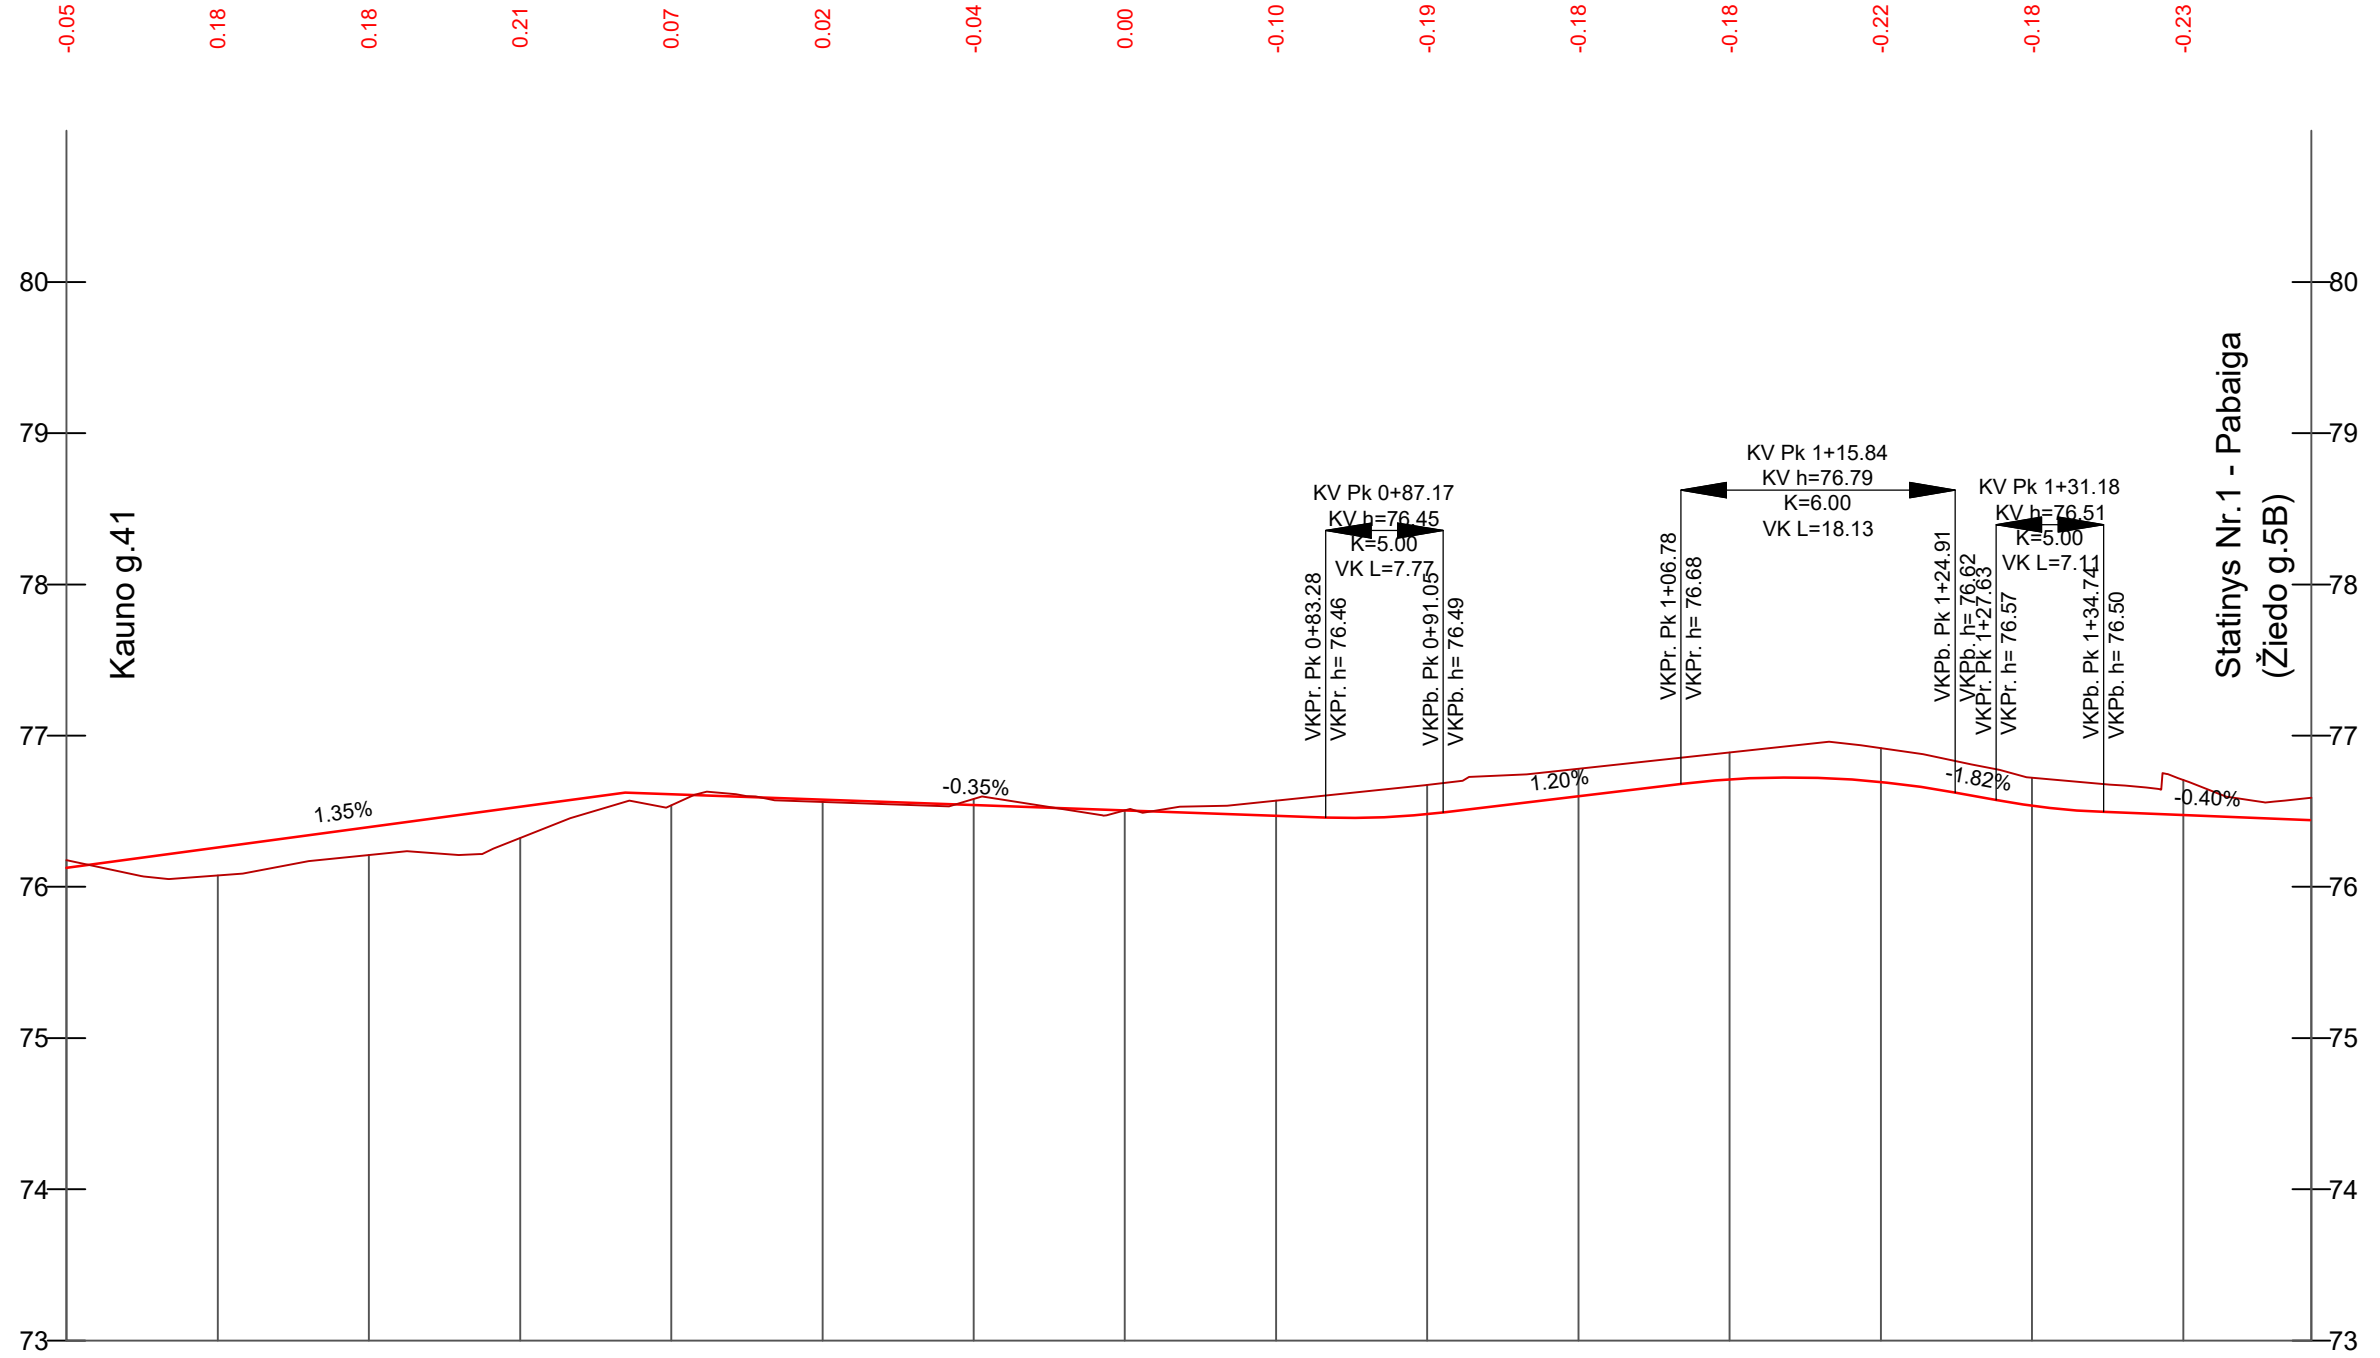

IŠILGINIS PROFILIS
Mv 1:50
Mh 1:500

Ašinė Nr.3

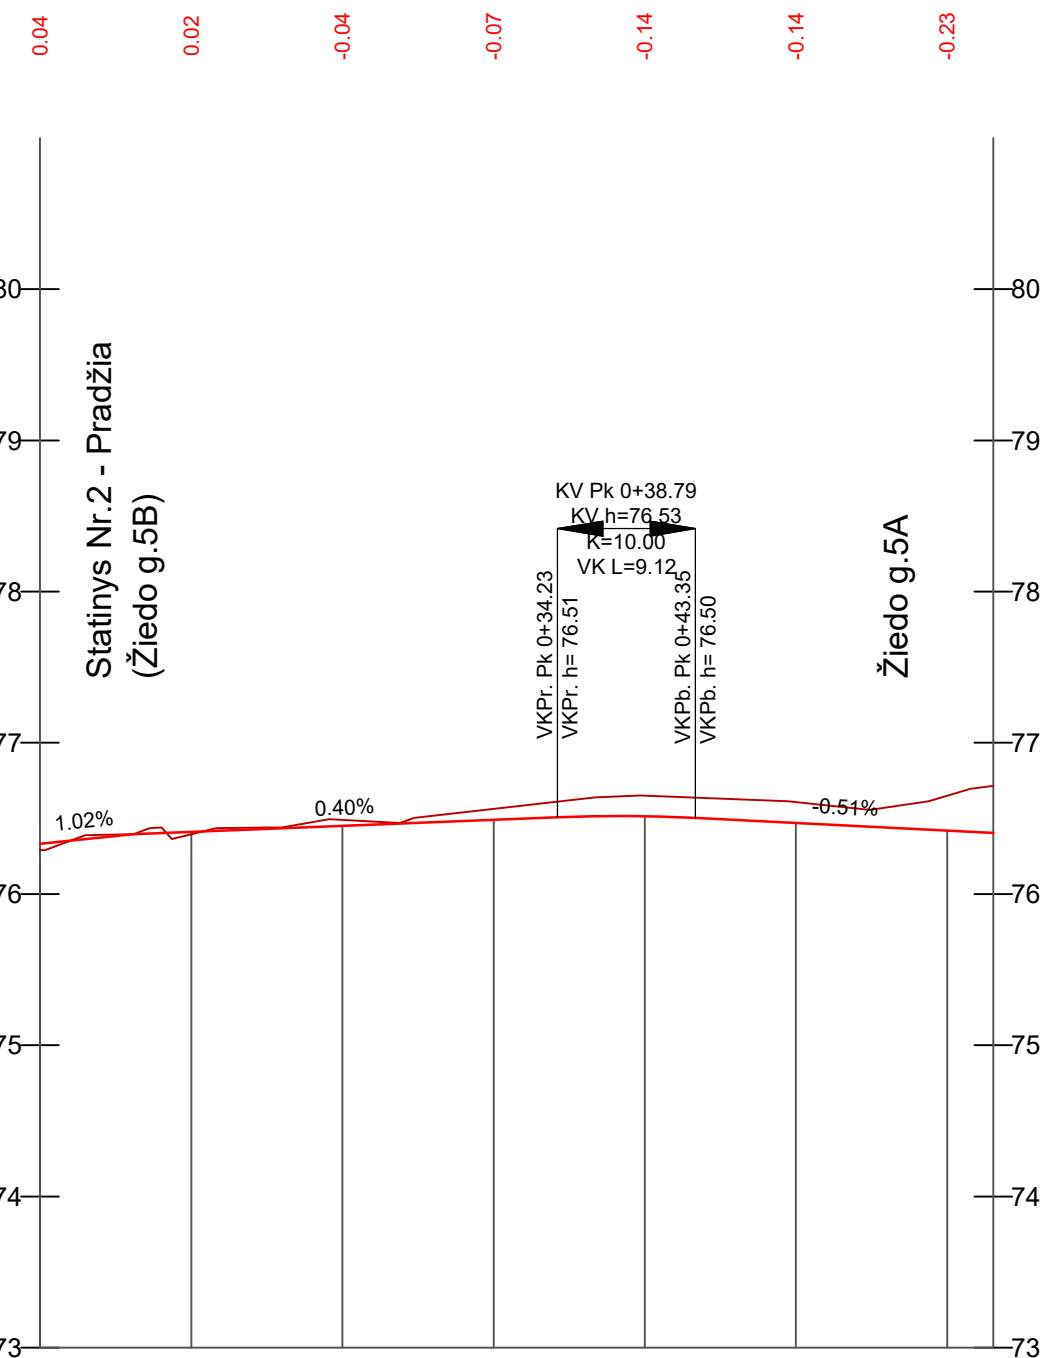

IŠILGINIS PROFILIS
Mv 1:50
Mh 1:500

Statinsys Nr.1/ Statinsys Nr.2

Sutartiniai žymėjimai

- Esamas paviršius;
- Projektinė linija;


PROJEKTIŲ DUOMENYS	VAŽIUOJAMOSIOS DALIES AUKŠČIAI, m	76.49	76.53	76.51	76.49	76.55	76.59
	NUOLYDŽIAI IR VERTIKALIOS KREIVĖS %	0.40%	0.40%	0.40%	0.69%	0.69%	0.69%
ŽEMĖS PAVIRŠIAUS AUKŠČIAI, m	76.46	76.58	76.52	76.47	76.57	76.57	76.57
PIKETAI KILOMETRAI	0+10	0+20	0+30	0+40			
TIESĖS IR KREIVĖS	L=44.85						

PROJEKTIŲ DUOMENYS	VAŽIUOJAMOSIOS DALIES AUKŠČIAI, m	76.49	76.26	76.39	76.53	76.61	76.59	76.54	76.51	76.47	76.48	76.60	76.71	76.69	76.54	76.47
	NUOLYDŽIAI IR VERTIKALIOS KREIVĖS %	1.35%	0.35%	1.20%	0.35%	1.20%	0.35%	1.20%	0.35%	1.20%	0.35%	1.20%	0.35%	1.20%	0.35%	1.20%
ŽEMĖS PAVIRŠIAUS AUKŠČIAI, m	76.46	76.08	76.21	76.32	76.54	76.56	76.58	76.51	76.57	76.67	76.78	76.89	76.92	76.72	76.71	76.59
PIKETAI KILOMETRAI	0+10	0+20	0+30	0+40	0+50	0+60	0+70	0+80	0+90	1+00	1+10	1+20	1+30	1+40	1+48	
TIESĖS IR KREIVĖS	L=70.36															

PROJEKTIŲ DUOMENYS	VAŽIUOJAMOSIOS DALIES AUKŠČIAI, m	76.49	76.41	76.45	76.49	76.51	76.47	76.42
	NUOLYDŽIAI IR VERTIKALIOS KREIVĖS %	1.02%	0.40%	0.40%	0.40%	0.40%	0.40%	0.40%
ŽEMĖS PAVIRŠIAUS AUKŠČIAI, m	76.46	76.40	76.49	76.56	76.65	76.61	76.65	76.71
PIKETAI KILOMETRAI	0+00	0+10	0+20	0+30	0+40	0+50	0+60	0+63
TIESĖS IR KREIVĖS	L=63.06							

0	2026	Projektiniai pasiūlymai	
LAIDA	IŠLEIDIMO DATA	LAIDOS STATUSAS. KEITIMO PRIEŽASTIS (JEI TAIKOMA)	
KVAL. PATV. DOK. NR.			STATINIO PROJEKTO PAVADINIMAS
			Susisiekimo komunikacijų paskirties statinių, privažiuojamųjų gatvių prie Deltuvos g. 18A, 18B, 18C, 20, Kauno g. 45A, Žiedo g. 3A, 5, 5A, 5B, 7, 9, 11, Ukmergės mieste, statybos projektas
	PV	B. Ubaras	DOKUMENTO PAVADINIMAS
LT	STATYTOJAS IR (ARBA) UŽSAKOVAS		DOKUMENTO ŽYMUO
			Ukmergės rajono savivaldybė
	Ukmergės rajono savivaldybė		LAPAS
			LAPŲ

Ašinė Nr.4

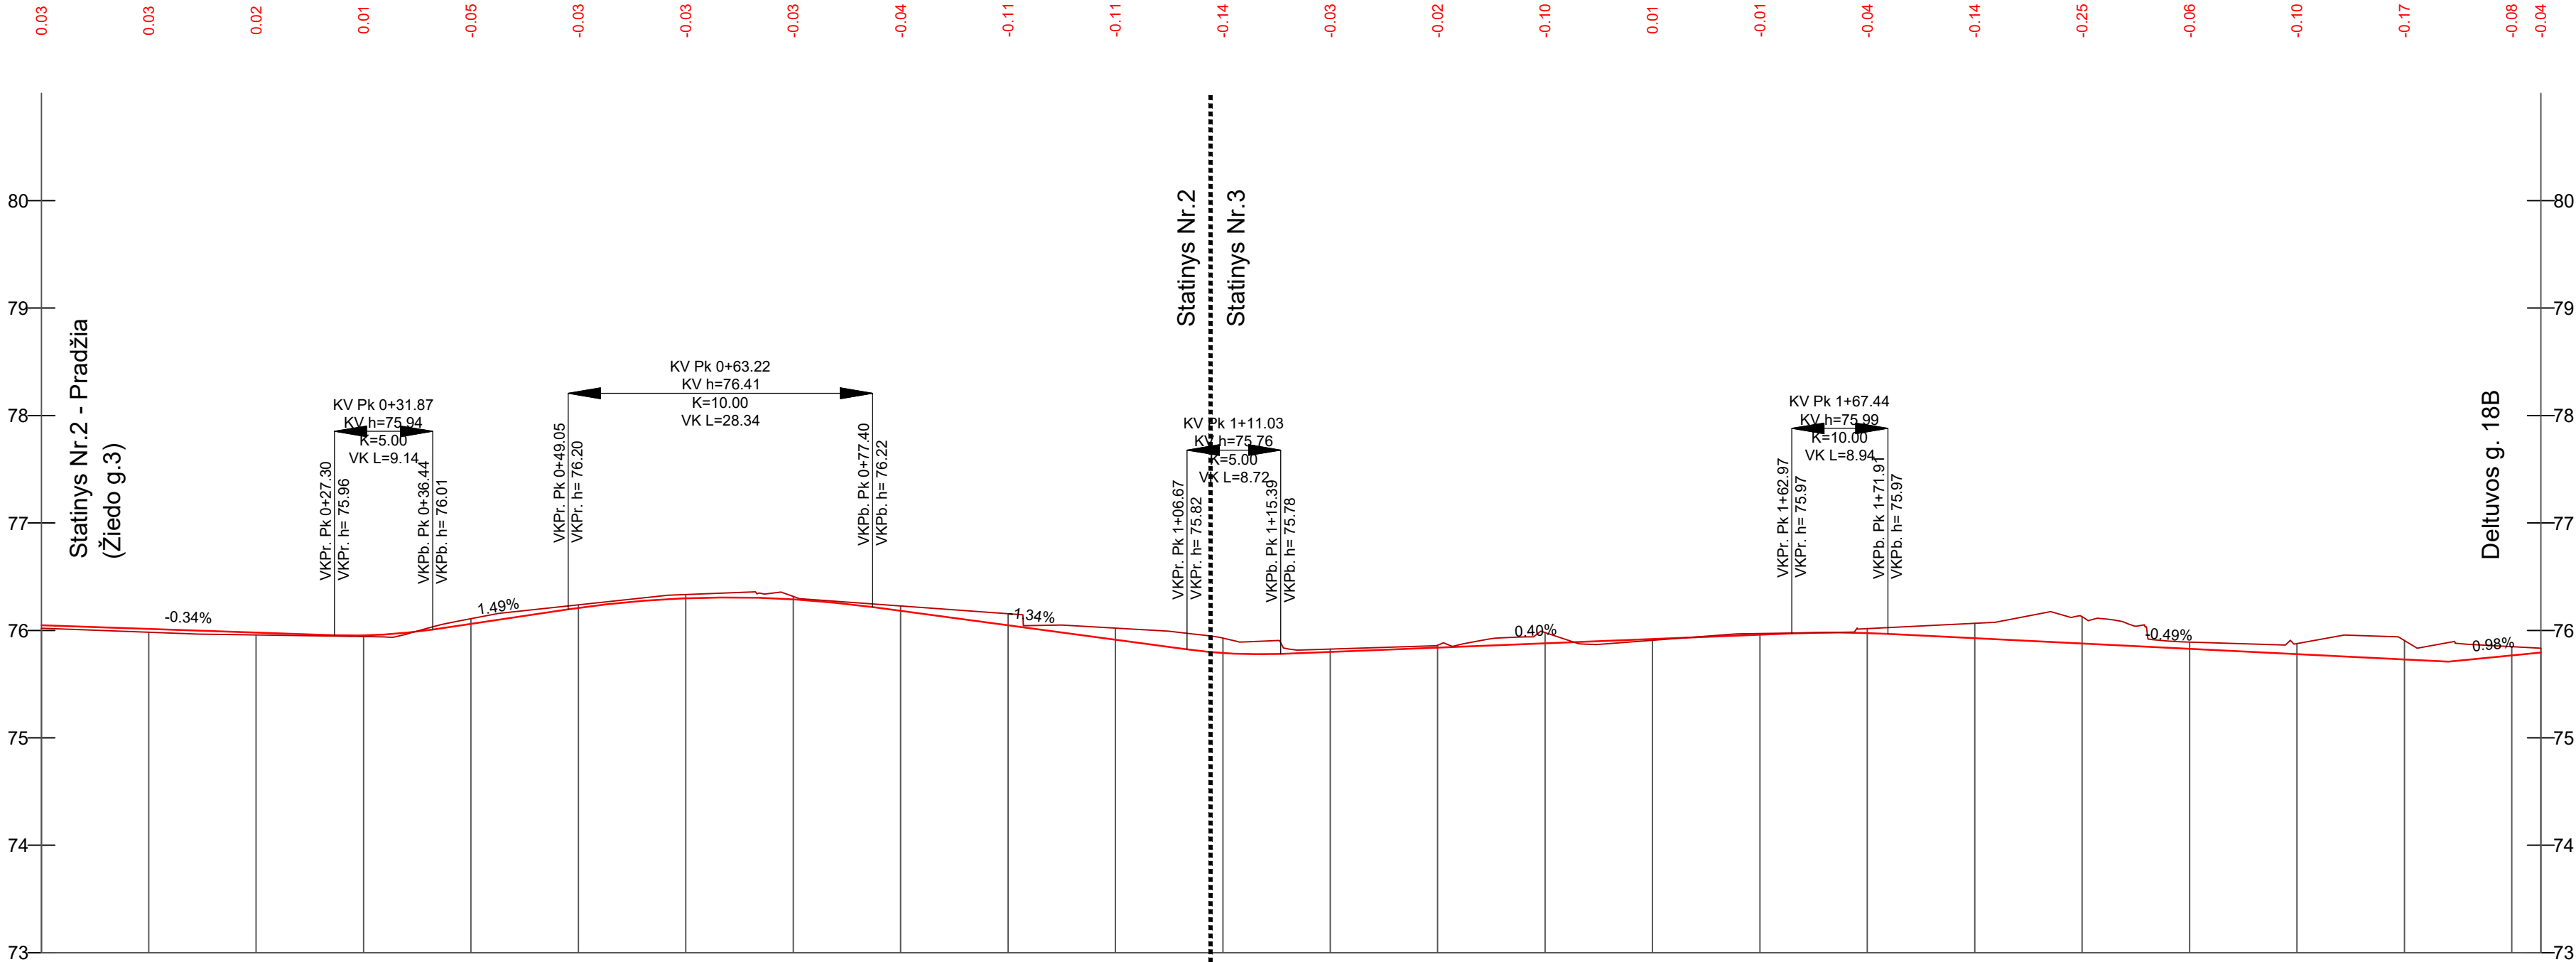


IŠILGINIS PROFILIS
Mv 1:50
Mh 1:500

PROJEKTIŲ DUOMENYS	VAŽIUOJAMOSIOS DALIES AUKŠČIAI, m
	NUOLYDŽIAI IR VERTIKALIOS KREIVĖS %
ŽEMĖS PAVIRŠIAUS AUKŠČIAI, m	
PIKETAI KILOMETRAI	
TIESĖS IR KREIVĖS	

76.95	76.01	75.98	75.95	76.06	76.21	76.30	76.29	76.18	76.05	75.91	75.79	75.80	75.84	75.88	75.92	75.96	75.98	75.93	75.88	75.83	75.78	75.73	75.77	75.79
0.34% 27.30 R=500, L=9.14 KP Pk 0+27, H 75.96m AKT Pk 0+29, H 75.95m KB Pk 0+36, H 76.01m 1.49% 12.6 R=1000, L=28.34 KP Pk 0+49, H 76.20m AKT Pk 0+46, H 76.31m KB Pk 0+77, H 76.22m 1.34% 29.28 R=500, L=8.72 KP Pk 1+07, H 75.82m AKT Pk 1+13, H 75.79m KB Pk 1+15, H 75.78m 0.40% 47.6 R=1000, L=8.94 KP Pk 1+63, H 75.97m AKT Pk 1+67, H 75.98m KB Pk 1+72, H 75.97m 0.49% 52.19 0.98% 6.6 0.27% 147.3																								
76.92	75.98	75.96	75.94	76.11	76.24	76.33	76.32	76.23	76.15	76.02	75.93	75.83	75.86	75.98	75.91	75.97	76.02	76.07	76.13	75.89	75.88	75.91	75.85	75.83
0+10	0+20	0+30	0+40	0+50	0+60	0+70	0+80	0+90	1+00	1+10	1+20	1+30	1+40	1+50	1+60	1+70	1+80	1+90	2+00	2+10	2+20	2+30	2+39	
L=27.83		R=7 L=11.0		L=68.34						R=13 L=10.1		L=12.02		R=13 L=9.2		L=50.43				R=7 L=10.5		L=33.42		

Ašinė Nr.5

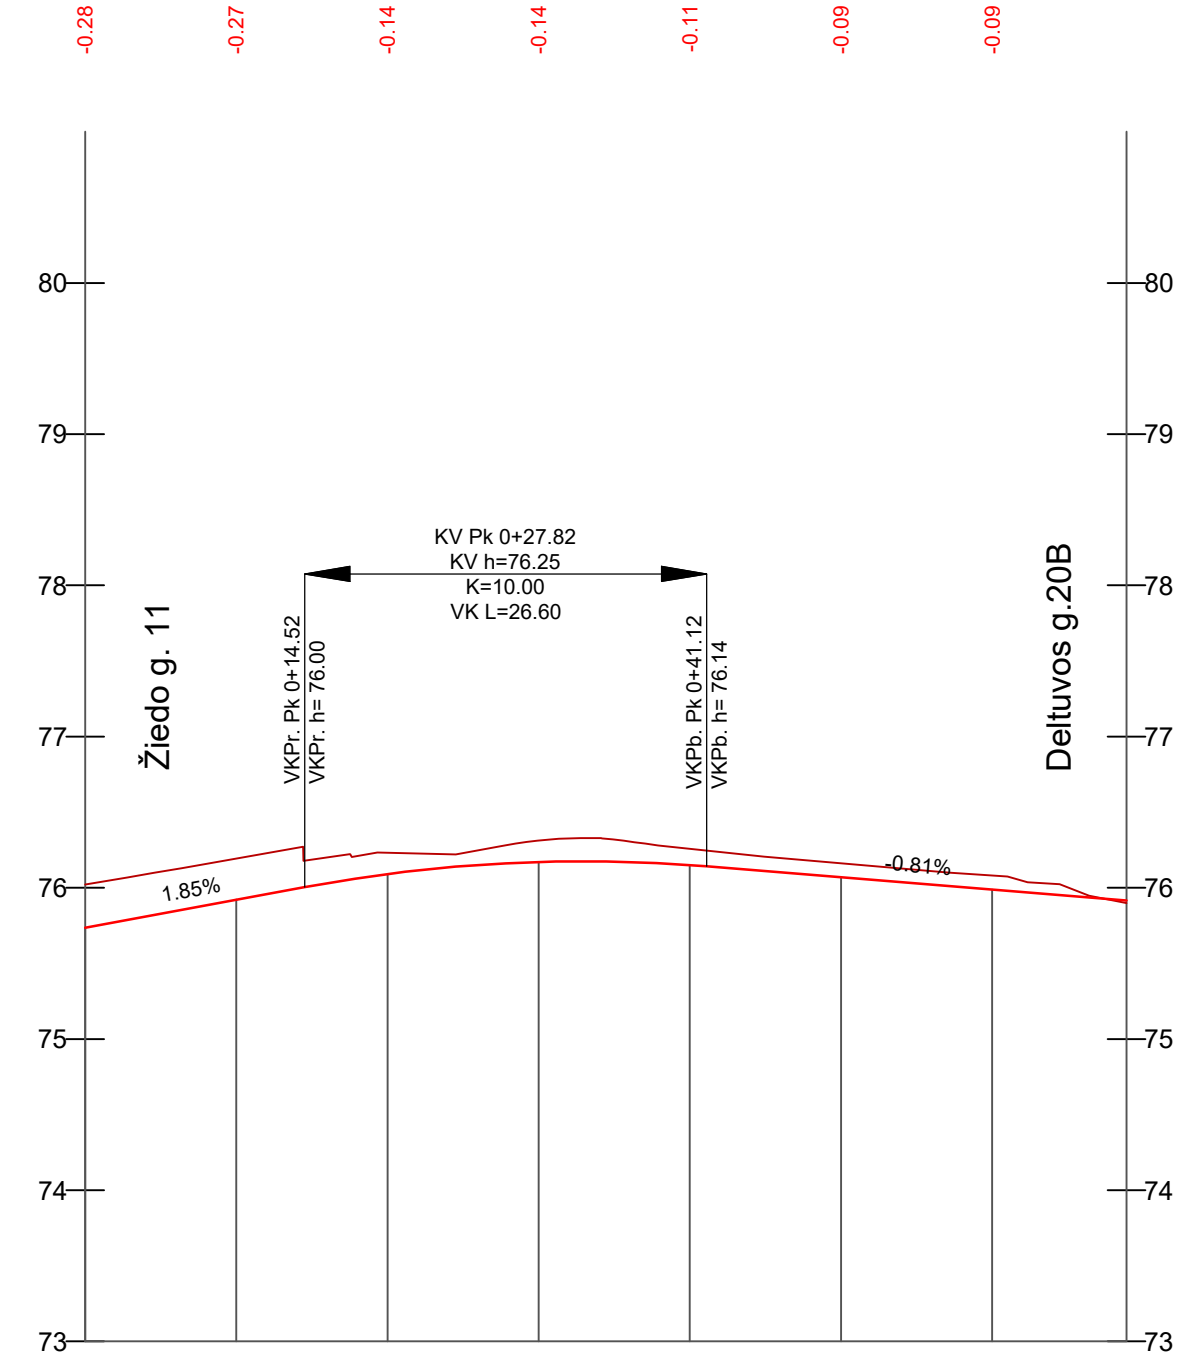

IŠILGINIS PROFILIS
Mv 1:50
Mh 1:500

PROJEKTIŲ DUOMENYS	VAŽIUOJAMOSIOS DALIES AUKŠČIAI, m
	NUOLYDŽIAI IR VERTIKALIOS KREIVĖS %
ŽEMĖS PAVIRŠIAUS AUKŠČIAI, m	
PIKETAI KILOMETRAI	
TIESĖS IR KREIVĖS	

75.74	75.92	76.09	76.17	76.15	76.07	75.99
1.85% 14.5 R=1000, L=28.60 KP Pk 0+15, H 76.00m AKT Pk 0+33, H 76.18m KB Pk 0+41, H 76.14m 0.81% 27.76						
76.02	76.19	76.23	76.31	76.26	76.16	76.08
0+00	0+10	0+20	0+30	0+40	0+50	0+60
L=2.81 R=50 L=5.4		L=18.85		R=7 L=10.0		L=31.84


Statinsys Nr.2/ Statinsys Nr.3

Sutartiniai žymėjimai

- Esamas paviršius;
- Projektinė linija;

Ašinė Nr.6

IŠILGINIS PROFILIS
Mv 1:50
Mh 1:500

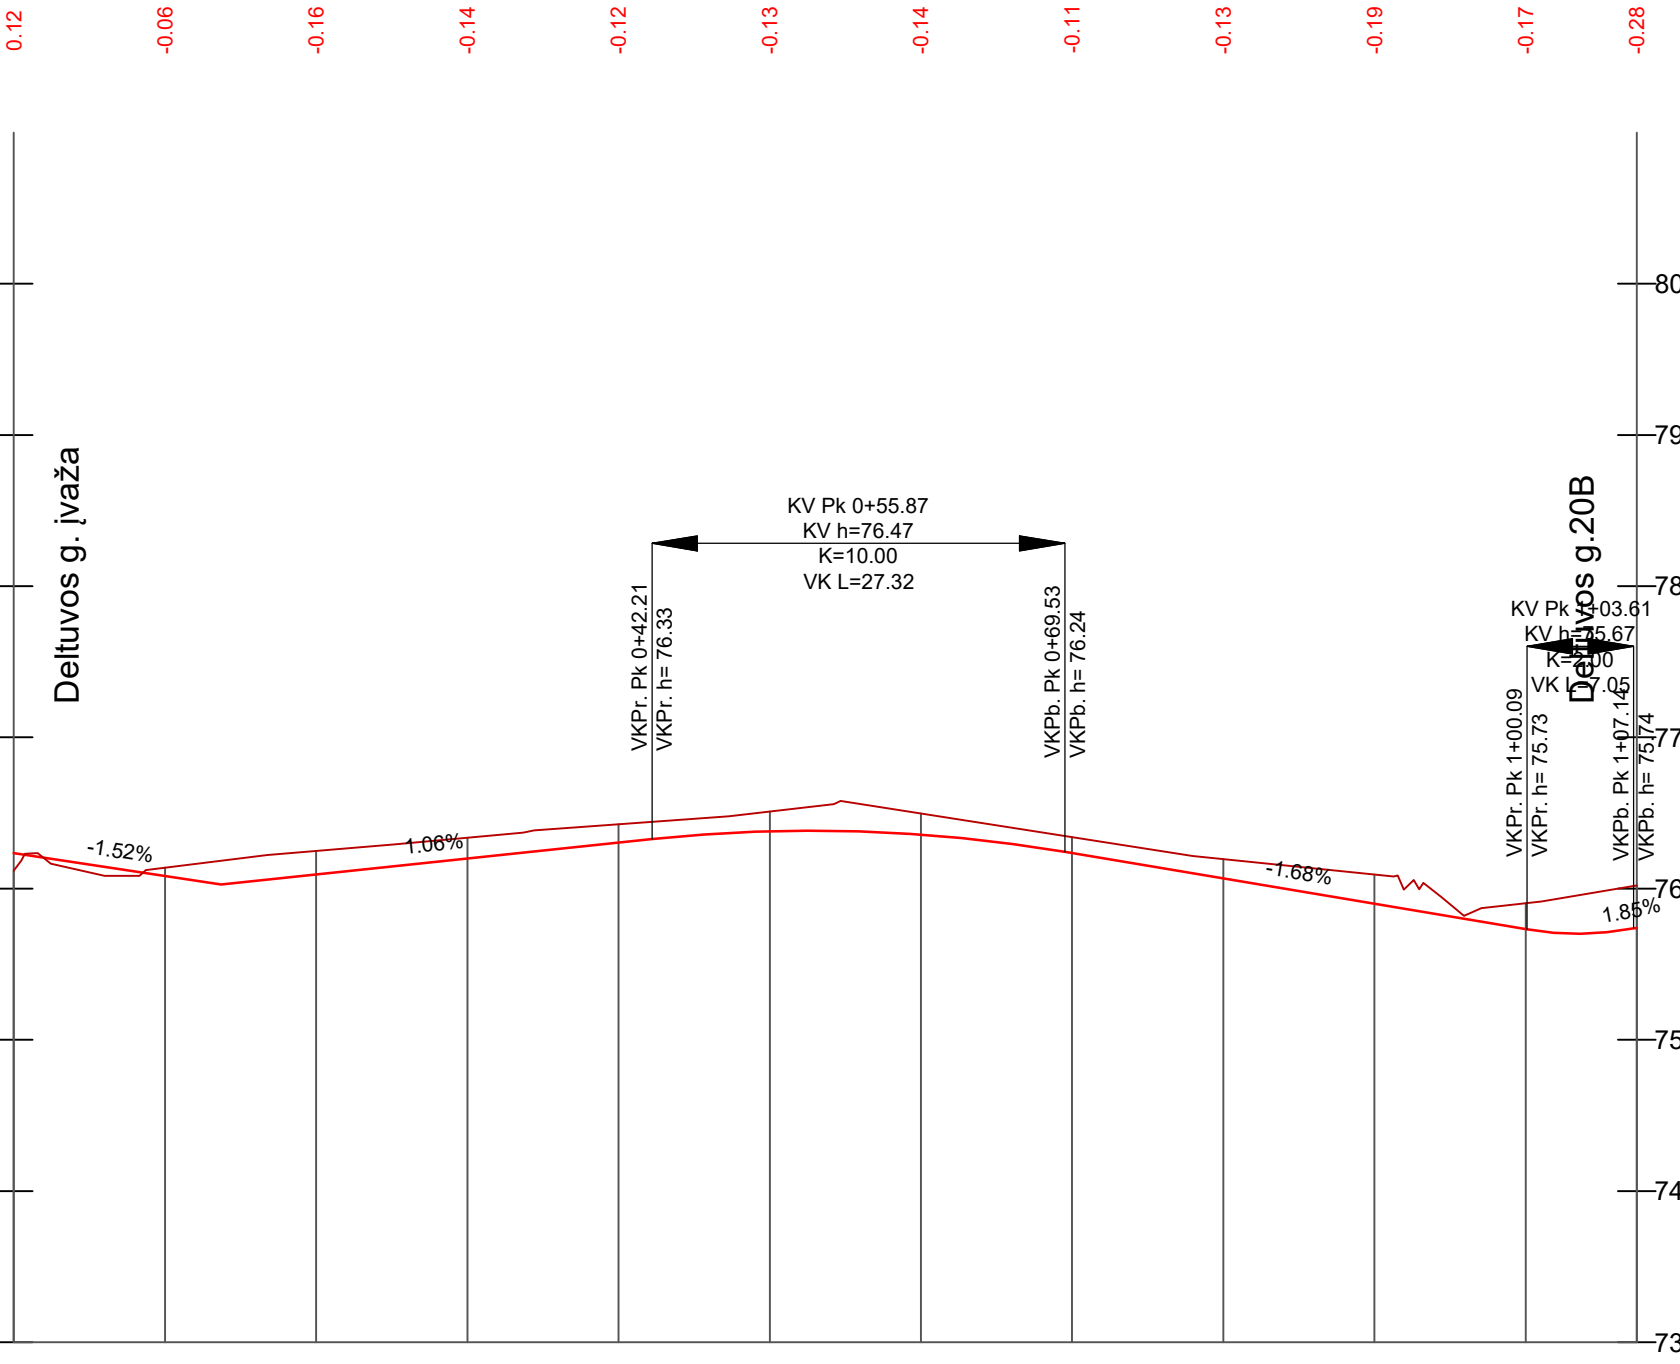


PROJEKCTINIAI DUOMENYS	VAŽIUOJAMOSIOS DALIES AUKŠČIAI, m
	NUOLYDŽIAI IR VERTIKALIOS KREIVĖS %
ŽEMĖS PAVIRŠIAUS AUKŠČIAI, m	
PIKETAI KILOMETRAI	
TIESĖS IR KREIVĖS	

76.24	76.08	76.09	76.20	76.30	76.38	76.36	76.23	76.07	75.90	75.73	75.74
-1.52% 13.72		1.06% 28.5			R=1000, L=27.32, KV Pk 0+42, H 76.33m, AKT Pk 0+53, H 76.38m, KV Pk 0+70, H 76.24m			1.68% 30.56			R=200, L=7.09, KV Pk 1+00, H 75.73m, AKT Pk 1+03, H 75.70m, KV Pk 1+07, H 75.74m
76.12	76.14	76.25	76.34	76.43	76.51	76.50	76.34	76.20	76.09	75.90	76.02
	0+10	0+20	0+30	0+40	0+50	0+60	0+70	0+80	0+90	1+00	1+07
L=34.42				L=72.94							

Ašinė Nr.7

IŠILGINIS PROFILIS
Mv 1:50
Mh 1:500

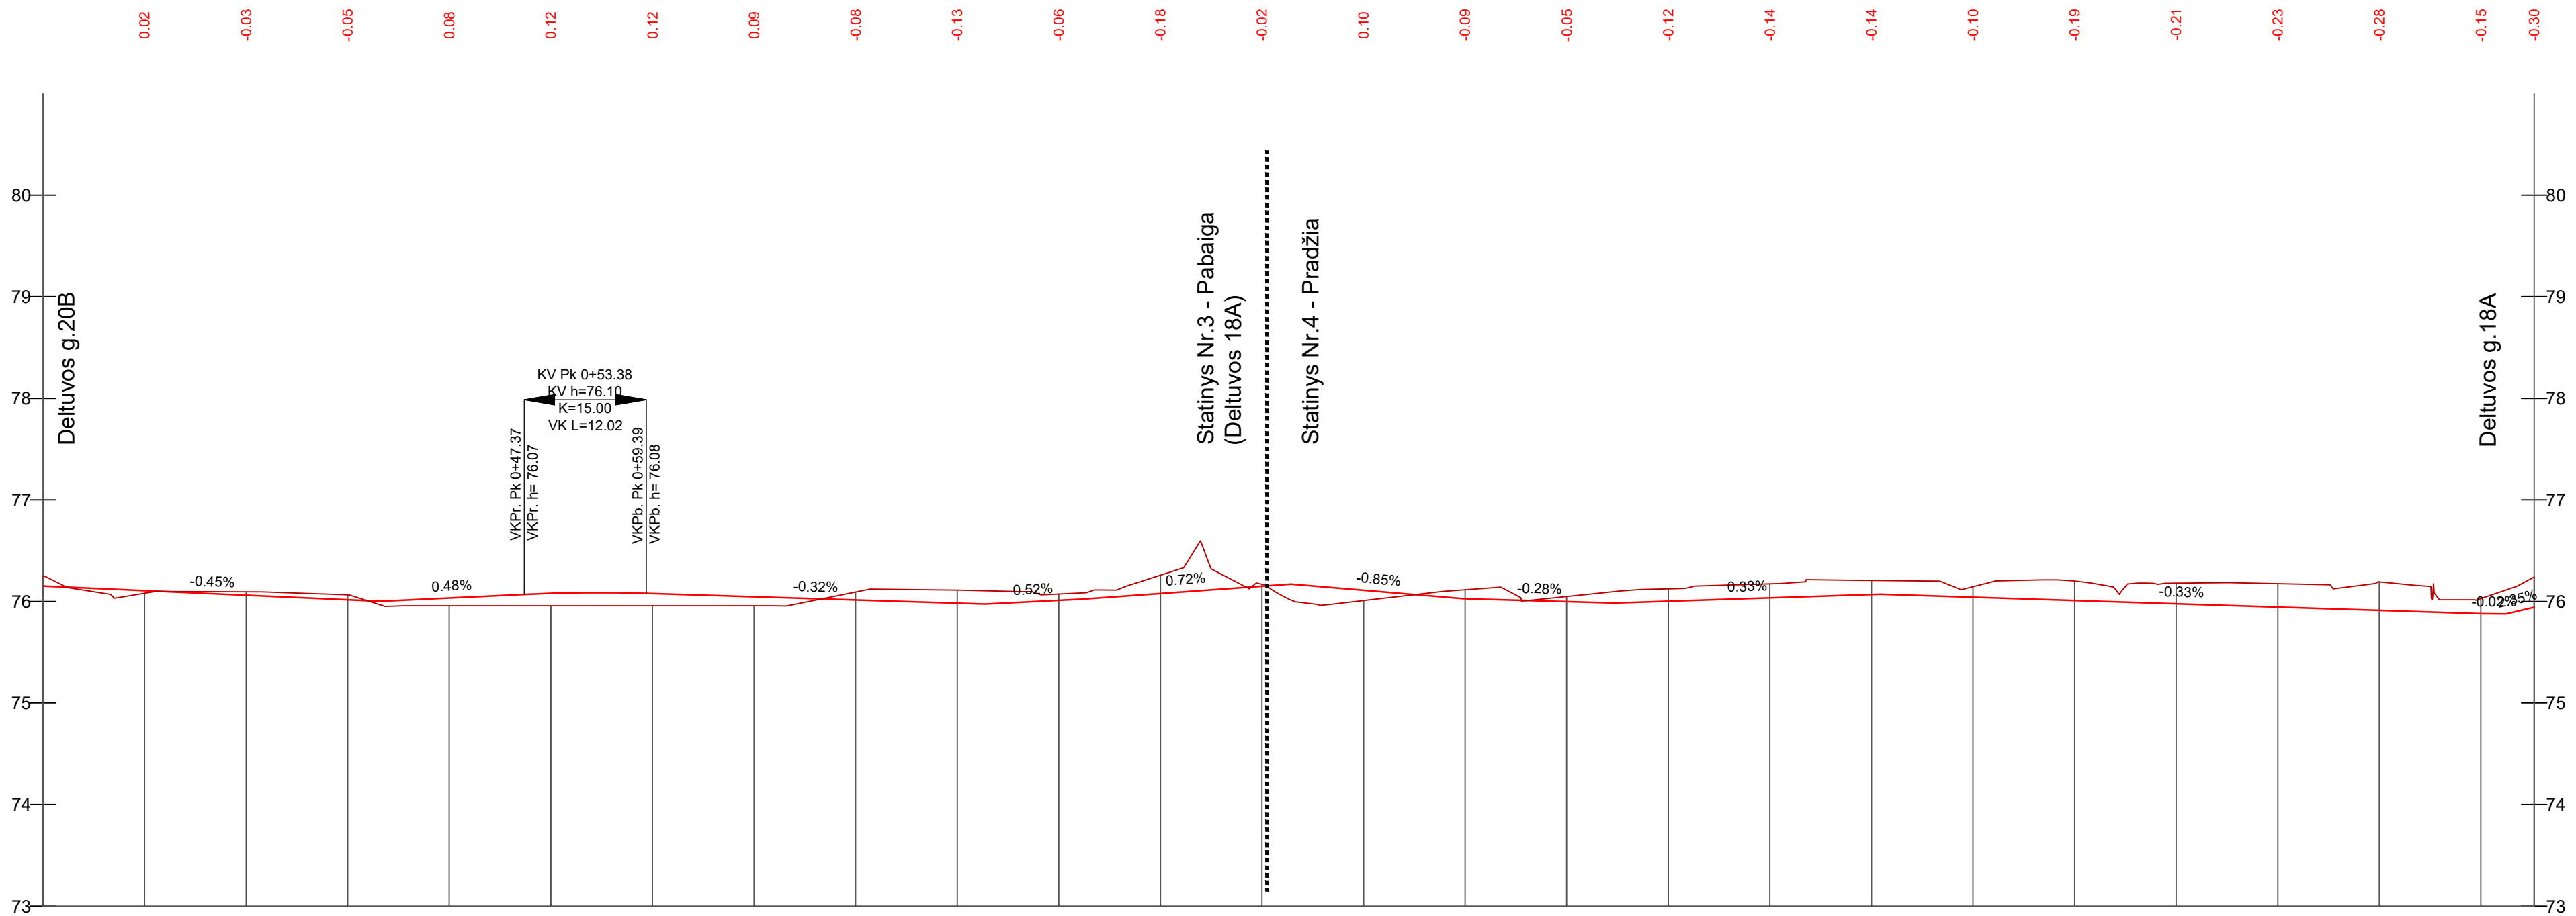

PROJEKTINGI DUOMENYS	VAŽIUOJAMOSIOS DALIES AUKŠČIAI, m
	NUOLYDŽIAI IR VERTIKALIOS KREIVĖS %
ŽEMĖS PAVIRŠIAUS AUKŠČIAI, m	
PIKETAI KILOMETRAI	
TIESĖS IR KREIVĖS	

76.11	76.06	76.02	76.03	76.08	76.08	76.05	76.01	75.98	76.01	76.08	76.15	76.11	76.03	76.00	76.00	76.04	76.07	76.04	76.01	75.98	75.94	75.91	75.88	75.94
-0.45%	0.48%		0.48%	R=1500, L=12.02, KV Pk 0+47, H 76.07m AKT Pk 0+55, H 76.08m KV Pk 0+59, H 76.08m	-0.32%	0.52%	0.72%	-0.85%	-0.28%	0.33%	-0.33%	-0.02%	0.55%											
76.25	76.08	76.09	76.07	75.96	75.96	75.96	76.09	76.11	76.07	76.26	76.17	76.01	76.12	76.05	76.12	76.17	76.21	76.15	76.20	76.18	76.18	76.19	76.03	76.24
0+10	0+20	0+30	0+40	0+50	0+60	0+70	0+80	0+90	1+00	1+10	1+20	1+30	1+40	1+50	1+60	1+70	1+80	1+90	2+00	2+10	2+20	2+30	2+40	2+46
L=102.30										L=4.84	L=11.59	R=6 L=7.9	L=70.15					R=7 L=10.9	L=0.52	L=37.02				

Statinys Nr.3/ Statinys Nr.4

Sutartiniai žymėjimai

- Esamas paviršius;
- Projektinė linija;


Ašinė Nr.8

Statinys Nr.4 - Tęsiny



Sutartiniai žymėjimai

- Esamas paviršius;
- Projektinė linija;

IŠILGINIS PROFILIS
Mv 1:50
Mh 1:500

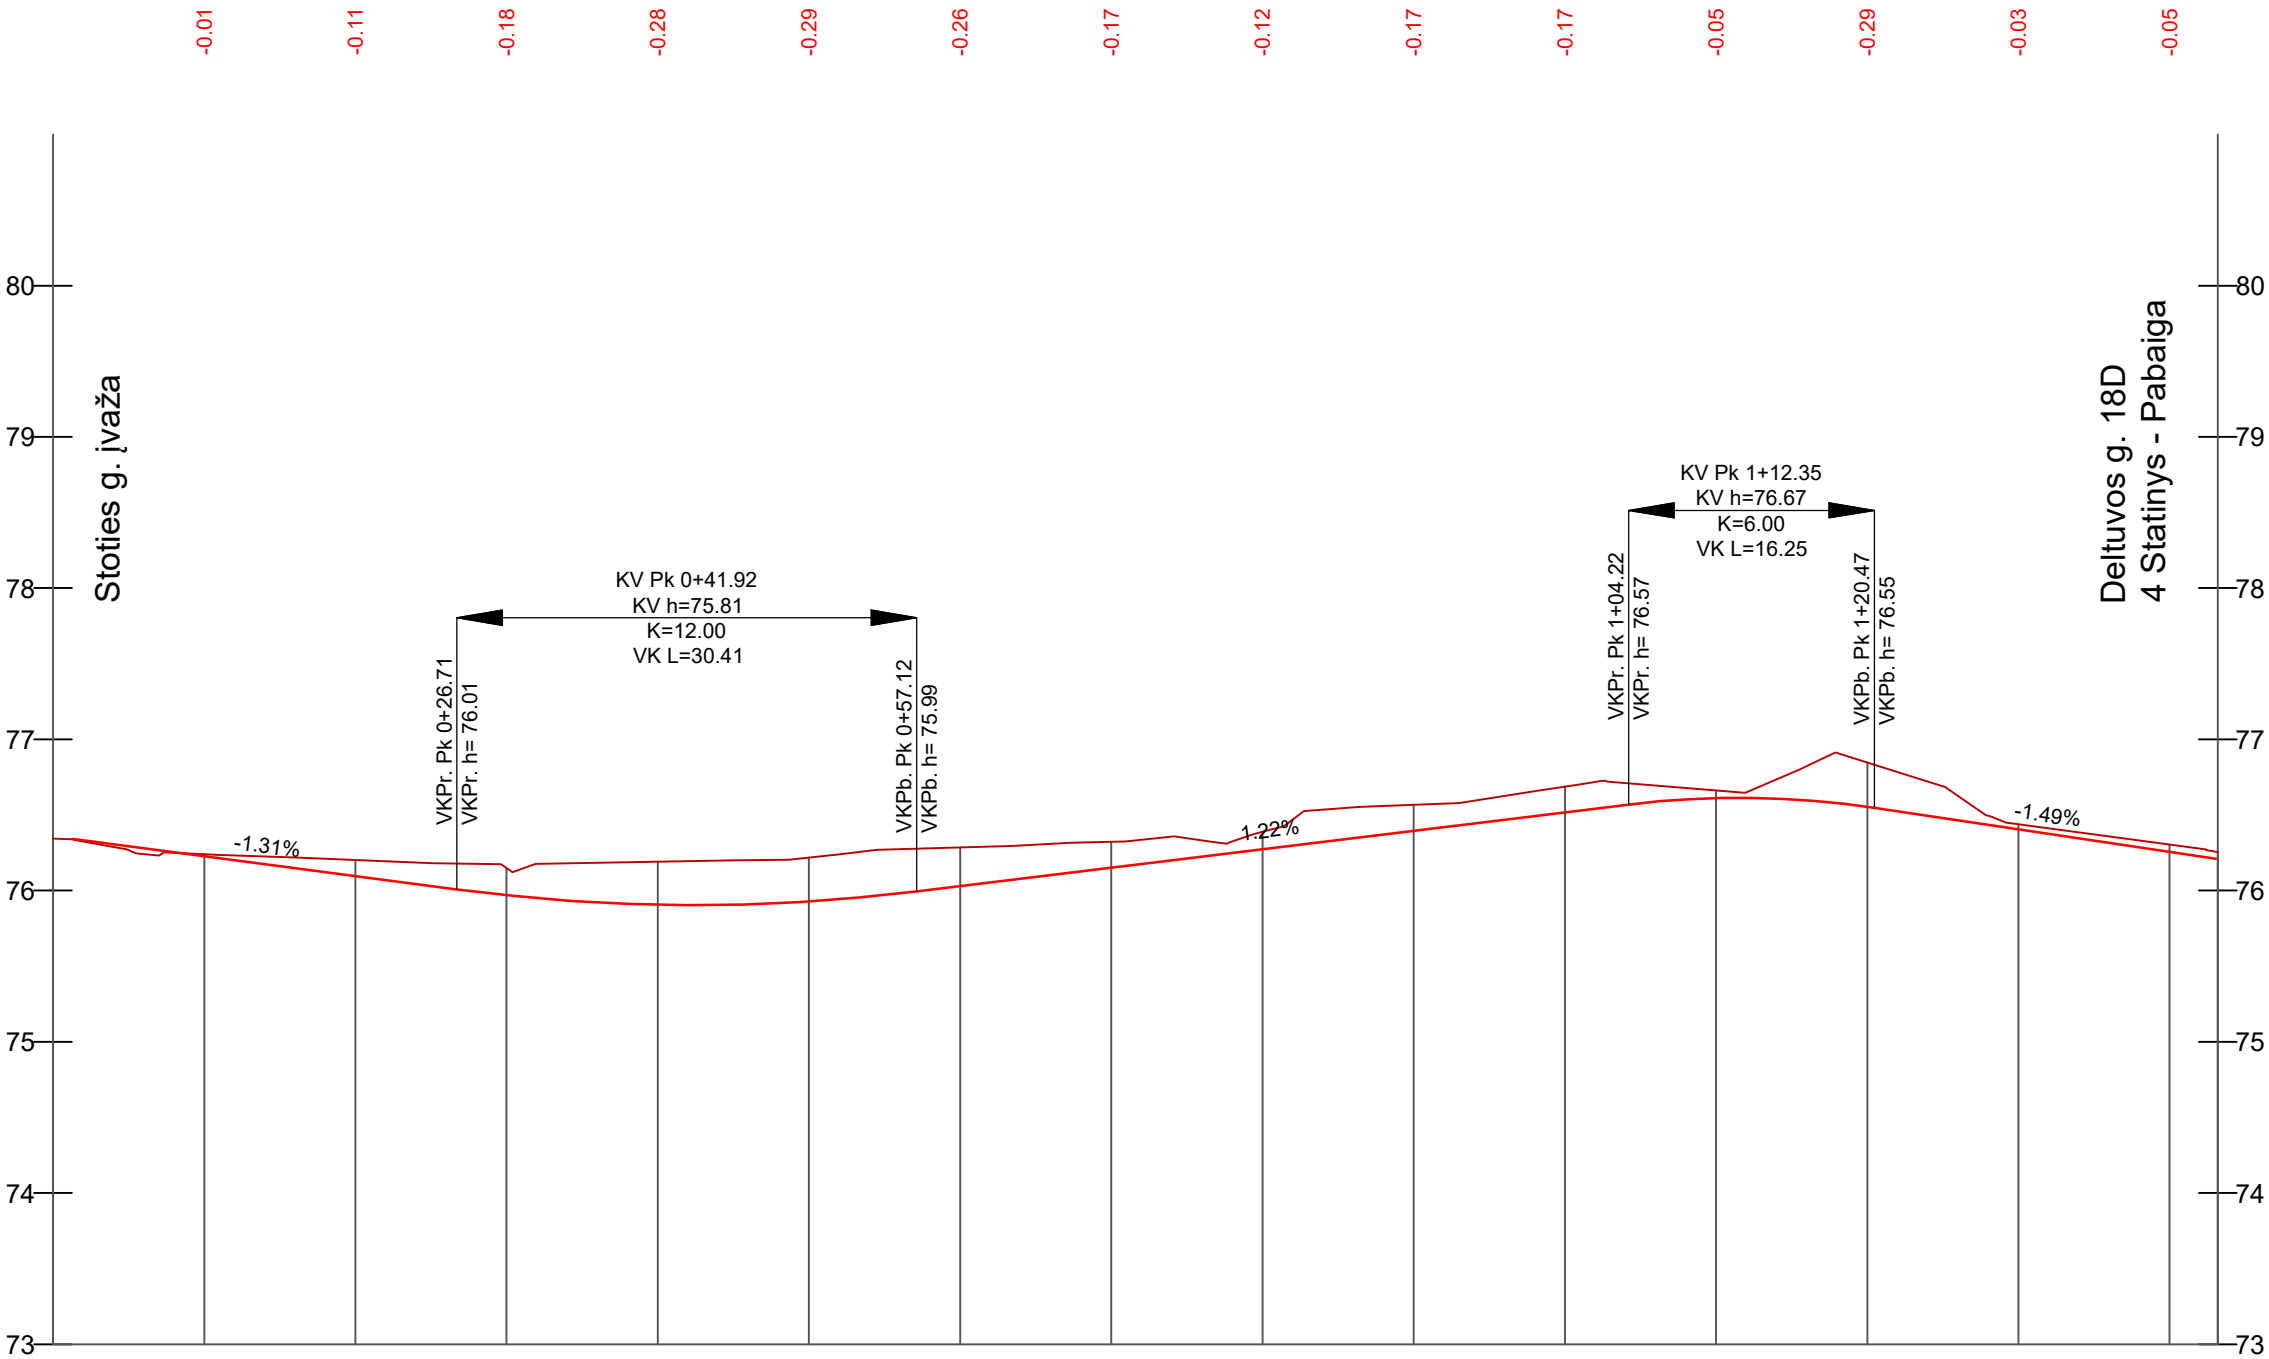

PROJEKTIINIAI DUOMENYS	VAŽIUOJAMOSIOS DALIES AUKŠČIAI, m															
	NUOLYDŽIAI IR VERTIKALIOS KREIVĖS %															
ŽEMĖS PAVIRŠIAUS AUKŠČIAI, m		76.34	76.24	76.20	76.15	76.19	76.22	76.29	76.32	76.39	76.57	76.69	76.66	76.85	76.44	76.30
PIKETAI KILOMETRAI		0+00 0+01	0+10	0+20	0+30	0+40	0+50	0+60	0+70	0+80	0+90	1+00	1+10	1+20	1+30	1+40 1+43
TIESĖS IR KREIVĖS		L=52.05					L=23.25			R=30 L=5.4	L=17.43		R=30 L=2.8	L=42.24		

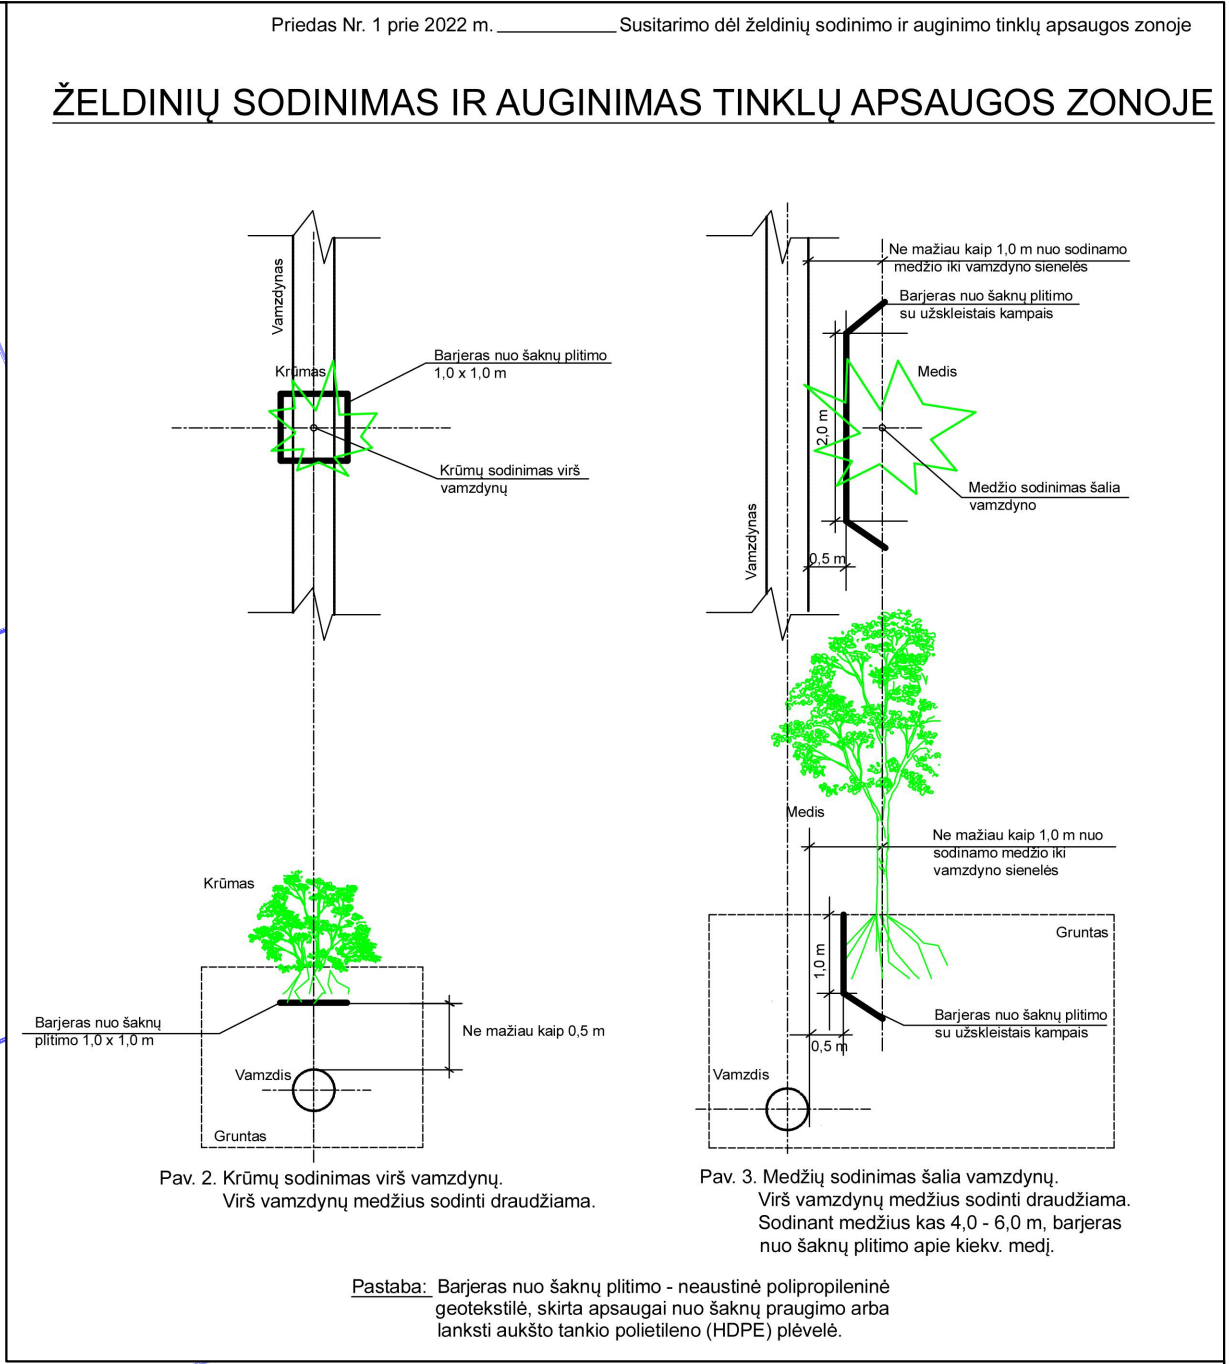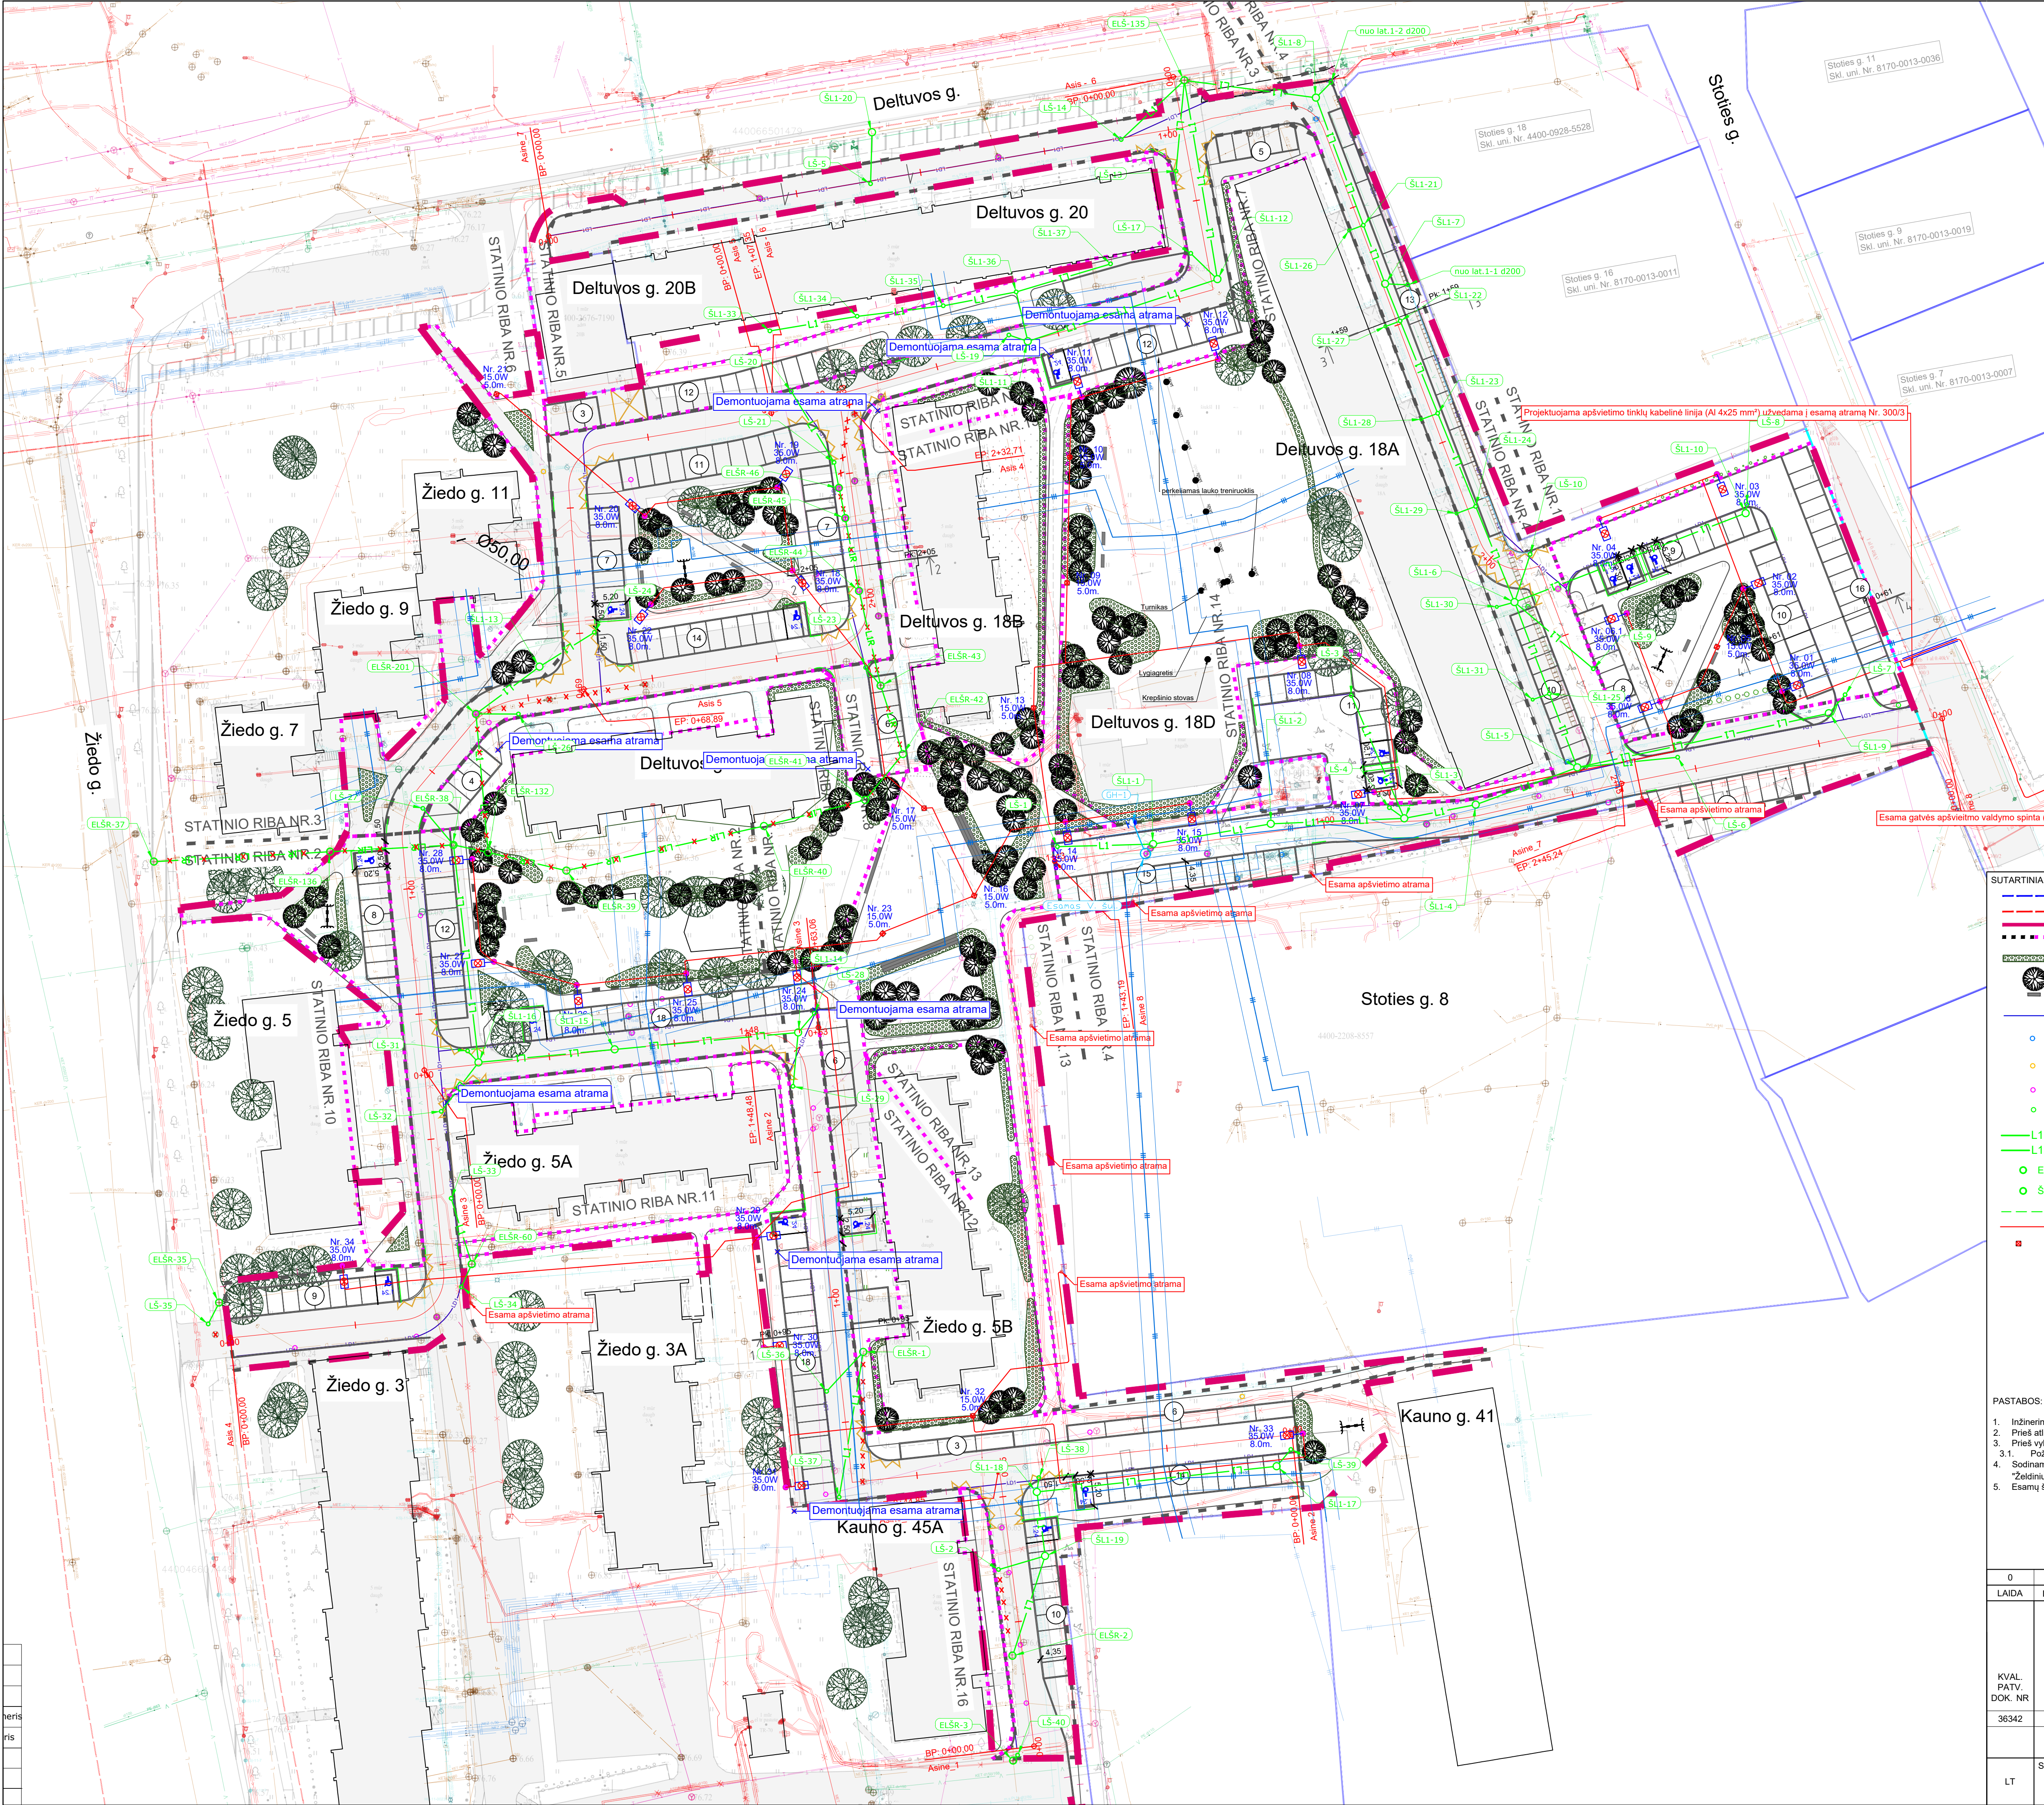


- SUTARTINIAI ŽYMĖJIMAI:**
- kadastriniai matavimai suformuotų žemės sklypų ribos;
 - kadastriniai matavimai suformuotų statinių ribos;
 - d.v.r.
 - siūlomos statinių ribos
 - žemų krūmų apželdinimas;
 - sodinamas medis;
 - projektuojamas betoninis suolas;
 - projektuojamas konstrukcinis drenažas D113/126 mm su geotekstilės filtru;
 - projektuojamas sklenės šulinio reguliavimas iki projekcinio aukščio, pakeičiant šulinio dangtį j kaulas ketaus 40 t aprokrai;
 - projektuojamas sklenės šulinio reguliavimas iki projekcinio aukščio, pakeičiant šulinio dangtį j kaulas ketaus 12,5t aprokrai;
 - projektuojamas šulinio reguliavimas iki projekcinio aukščio, pakeičiant šulinio dangtį j kaulas ketaus 40 t aprokrai;
 - projektuojamas šulinio reguliavimas iki projekcinio aukščio, pakeičiant šulinio dangtį j kaulas ketaus 12,5 t aprokrai;
 - Projektuojami lietaus nuotekų tinklai
 - Rekonstruojami lietaus nuotekų tinklai
 - Rekonstruojamas lietaus nuotekų šulimis nuo stoginių ir jo numeris
 - Projektuojamas lietaus nuotekų šulimis nuo stoginių ir jo numeris
 - Projektuojami bordiūriniai latakai
 - Projektuojama apšvietimo tinklų kabelinė linija
 - Projektuojama apšvietimo tinklų atrama


- PASTABOS:**
1. Inžinerinių tinklų šuliniai reguliuojami iki projekcinio aukščio pakeičiant šulinio liukus j kaulas ketaus 12,5 ir 40t aprokovoms.
 2. Prieš atliekant statybos darbus atidurti esamų inžinerinių tinklų gylis.
 3. Prieš vykdam darbus ESO tinklų apsaugos zonoje tiksliai ESO atstovų.
 - 3.1. Požeminių elektros tinklų apsaugos zonoje, po 1 metru j abi puses, nesodinti medžių.
 4. Sodinamų medžių ir krūmų šaknys patenkančios j esamų inžinerinių tinklų apsaugos zona, apribojamos neaustine geotekstile pagal "Želdinių sodinimo ir auginimo tinklų apsaugos zonoje" schemos reikalavimus.
 5. Esamų šulius tinklų apsaugos zonoje, po 2 metrus j abi puses nuo tinklo išorinių ribų (kanalo arba vamzdžio) nesodinti medžių.

0	2026	Projektiniai pasiūlymai				
LAIDA	IŠLEIDIMO DATA	LAIDOS STATUSAS. KEITIMO PRIEŽASTIS (JEI TAIKOMA)				
KVAL. PATV. DOK. NR			STATINIO PROJEKTO PAVADINIMAS			
			Susiekimo komunikacijų paskirties statinių, privažuojamųjų gatvių prie Deltuvos g. 18A, 18B, 18C, 20, Kauno g. 45A, Žiedo g. 3A, 5, 5A, 5B, 7, 9, 11, Ukmergės mieste, statybos projektas			
	PV	B. Ubartas	DOKUMENTO PAVADINIMAS		LAIDA	
			Inžinerinių tinklų suvestinis planas M 1:500		0	
LT	STATYTOJAS IR (ARBA) UŽSAKOVAS		DOKUMENTO ŽYMUO		LAPAS	LAPŲ
	Ukmergės rajono savivaldybė		PS25-42-PP-B-05		1	1


Skersinis pjūvis 1-1

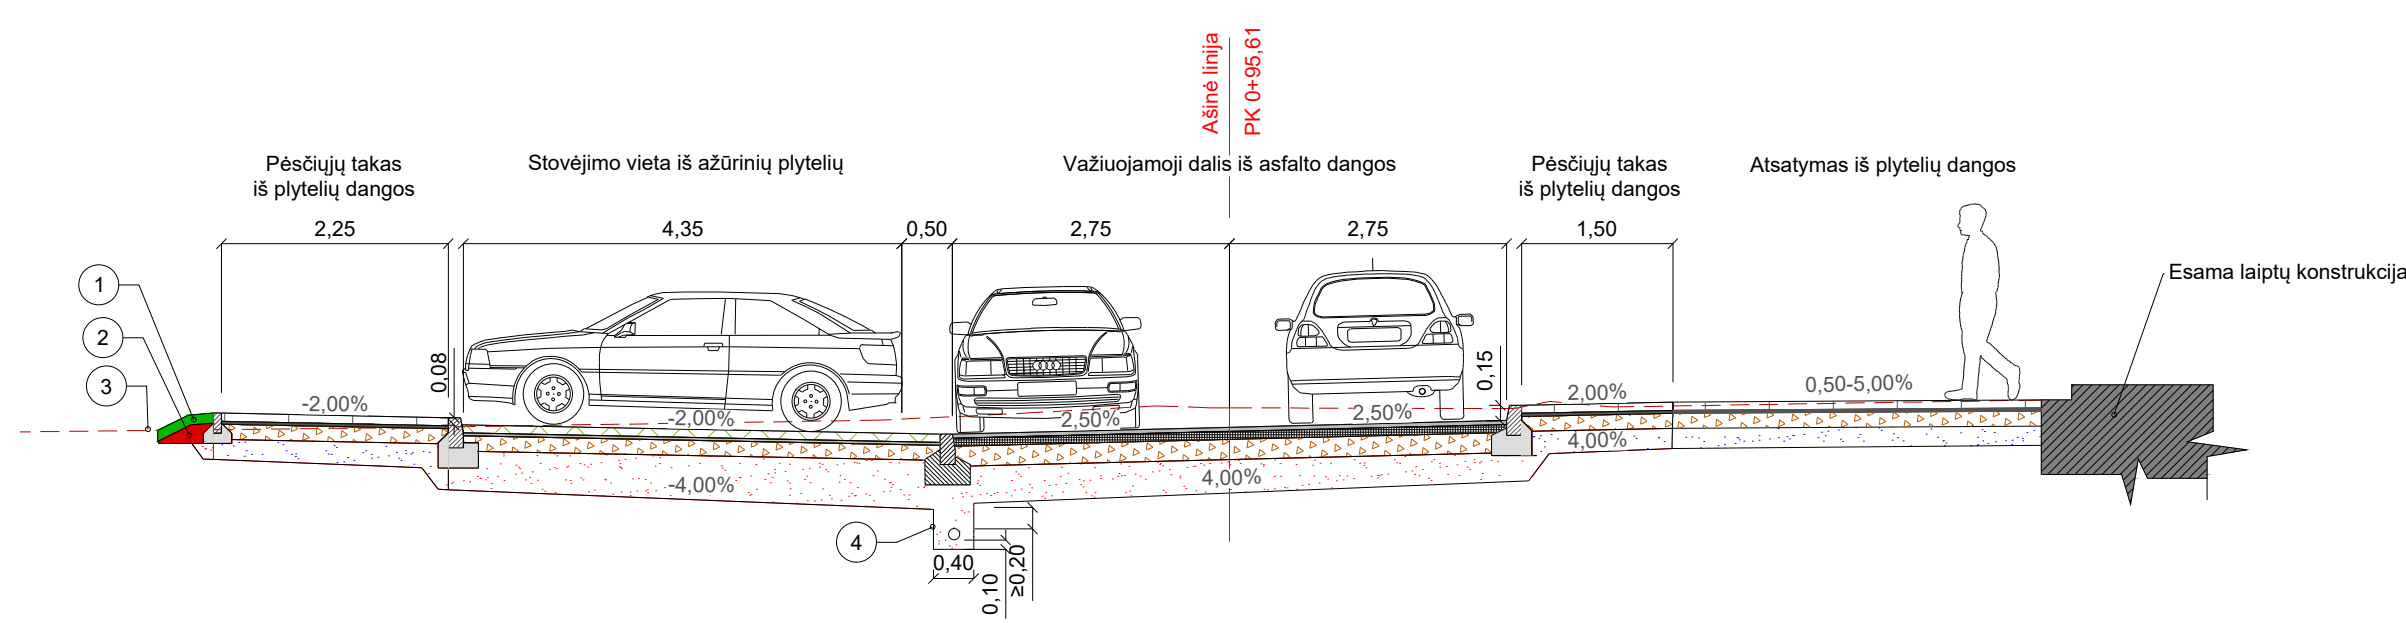



Skersinis pjūvis 2-2

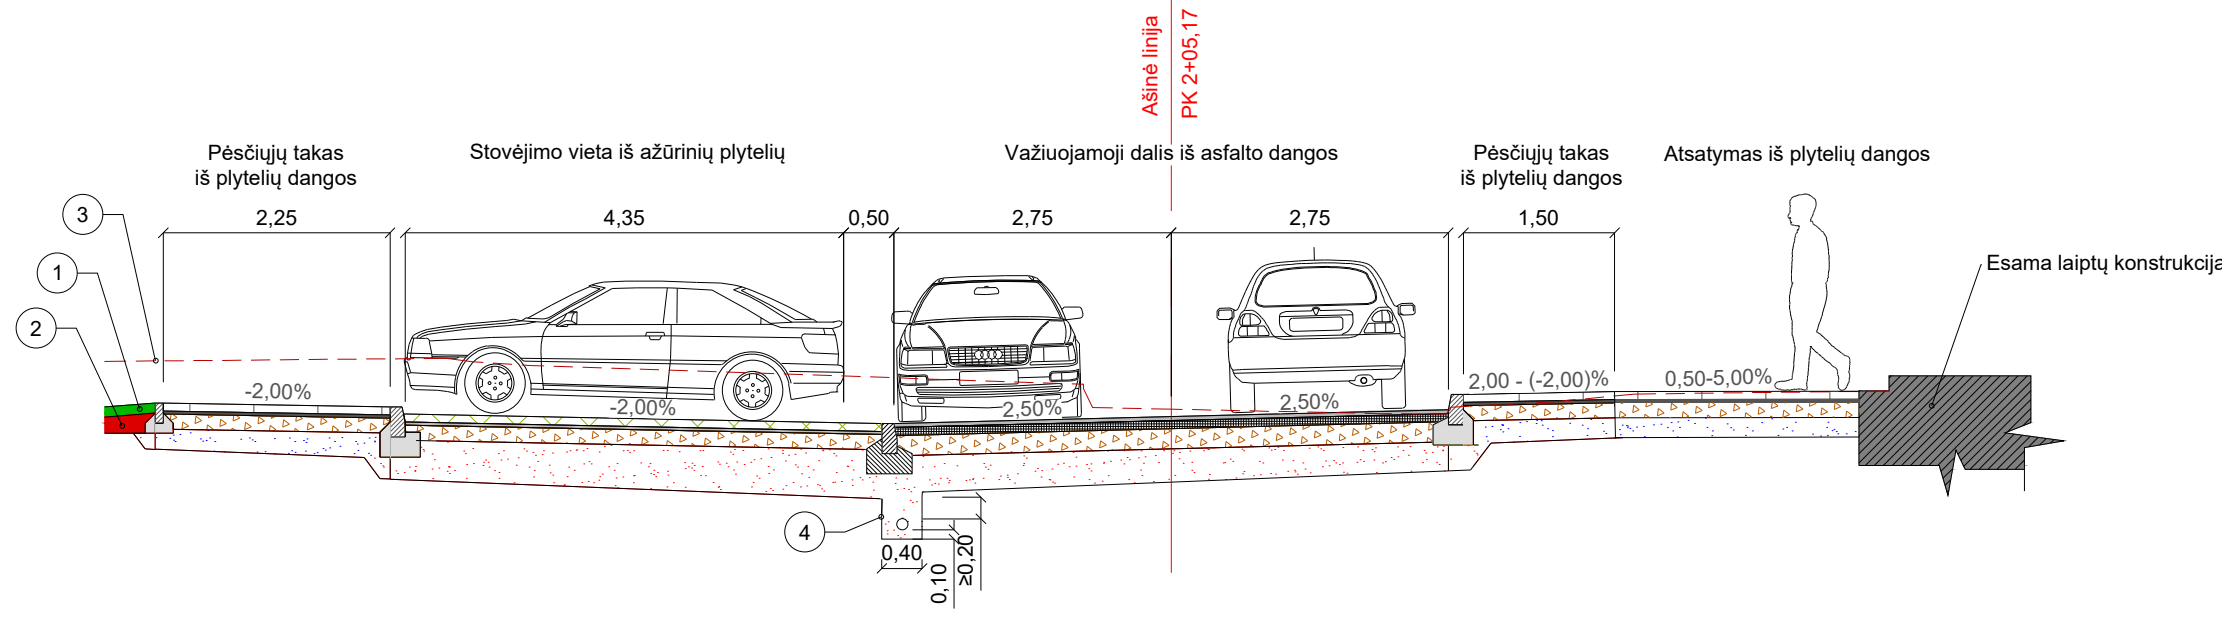

Skersinis pjūvis 3-3

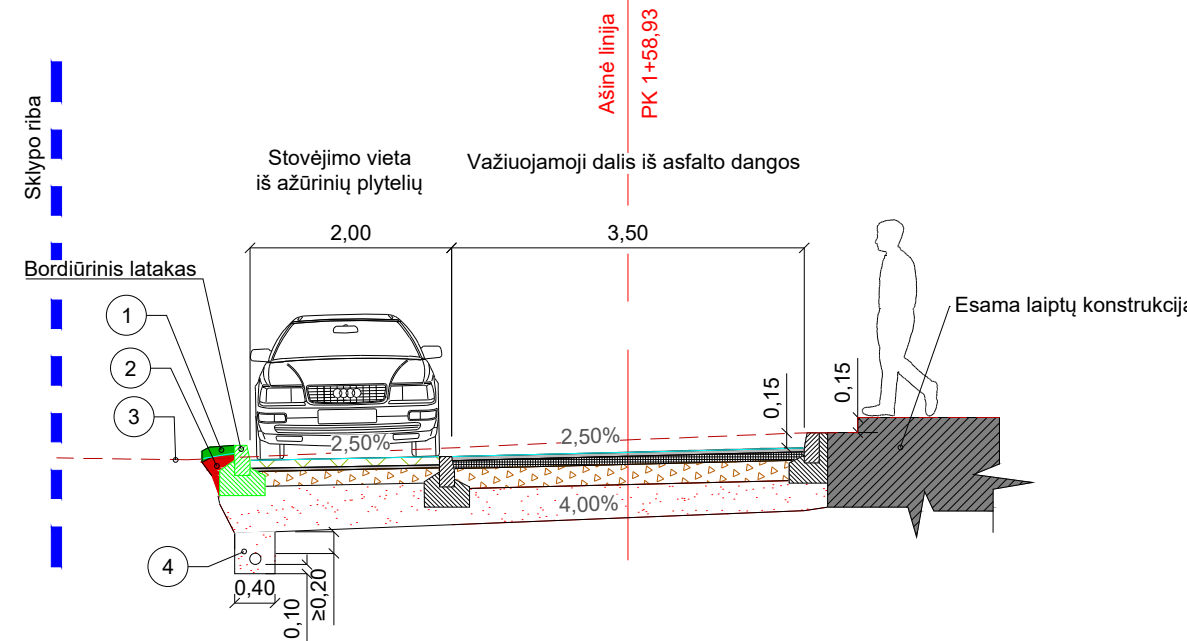


Skersinis pjūvis 4-4

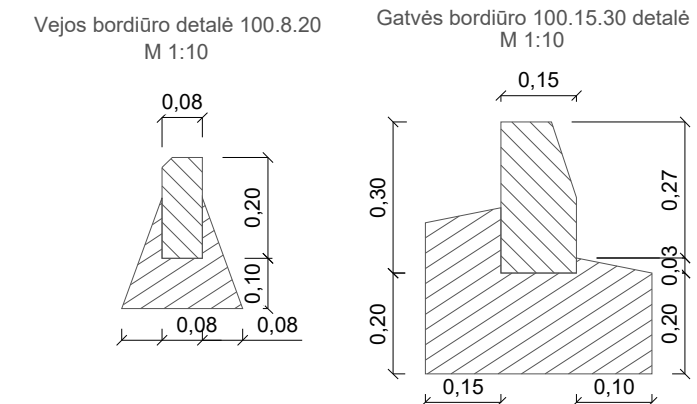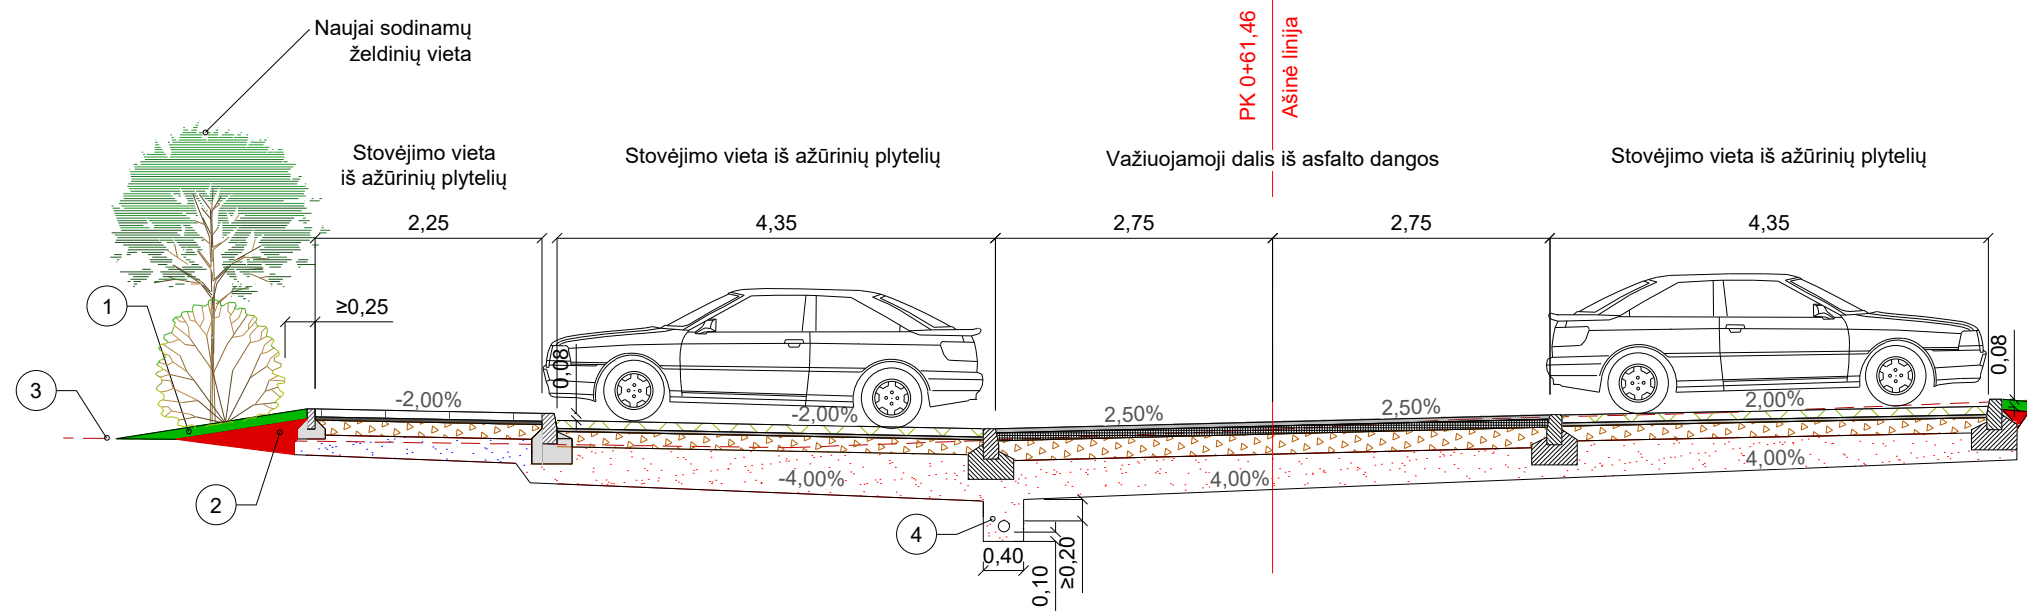

SUTARTINIAI ŽYMĖJIMAI:

- 1 - h - 0,10 m storio derlingo dirvožemio apsėjimas veja;
- 2 - Užpilamas vandeniui laidus gruntas;
- 3 - Esamas paviršius;
- 4 - Konstrukcinis drenažas su geotekstilės filtru iš plastikinių d113/126 mm vamzdžių;

0	2026	Projektiniai pasiūlymai	
LAIDA	IŠLEIDIMO DATA	LAIDOS STATUSAS. KEITIMO PRIEŽASTIS (JEI TAIKOMA)	
KVAL. PATV. DOK. NR		STATINIO PROJEKTO PAVADINIMAS	
		Susisiekimo komunikacijų paskirties statinių, privažiuojamųjų gatvių prie Deltuvos g. 18A, 18B, 18C, 20, Kauno g. 45A, Žiedo g. 3A, 5, 5A, 5B, 7, 9, 11, Ukmergės mieste, statybos projektas	
36342	PV	B. Ubartas	DOKUMENTO PAVADINIMAS
Skersiniai pjūviai M 1:75			LAIDA
0			
LT	STATYTOJAS IR (ARBA) UŽSAKOVAS		DOKUMENTO ŽYMUO
	Ukmergės rajono savivaldybė		PS25-42-PP.B-06
		LAPAS	LAPŲ
		1	1

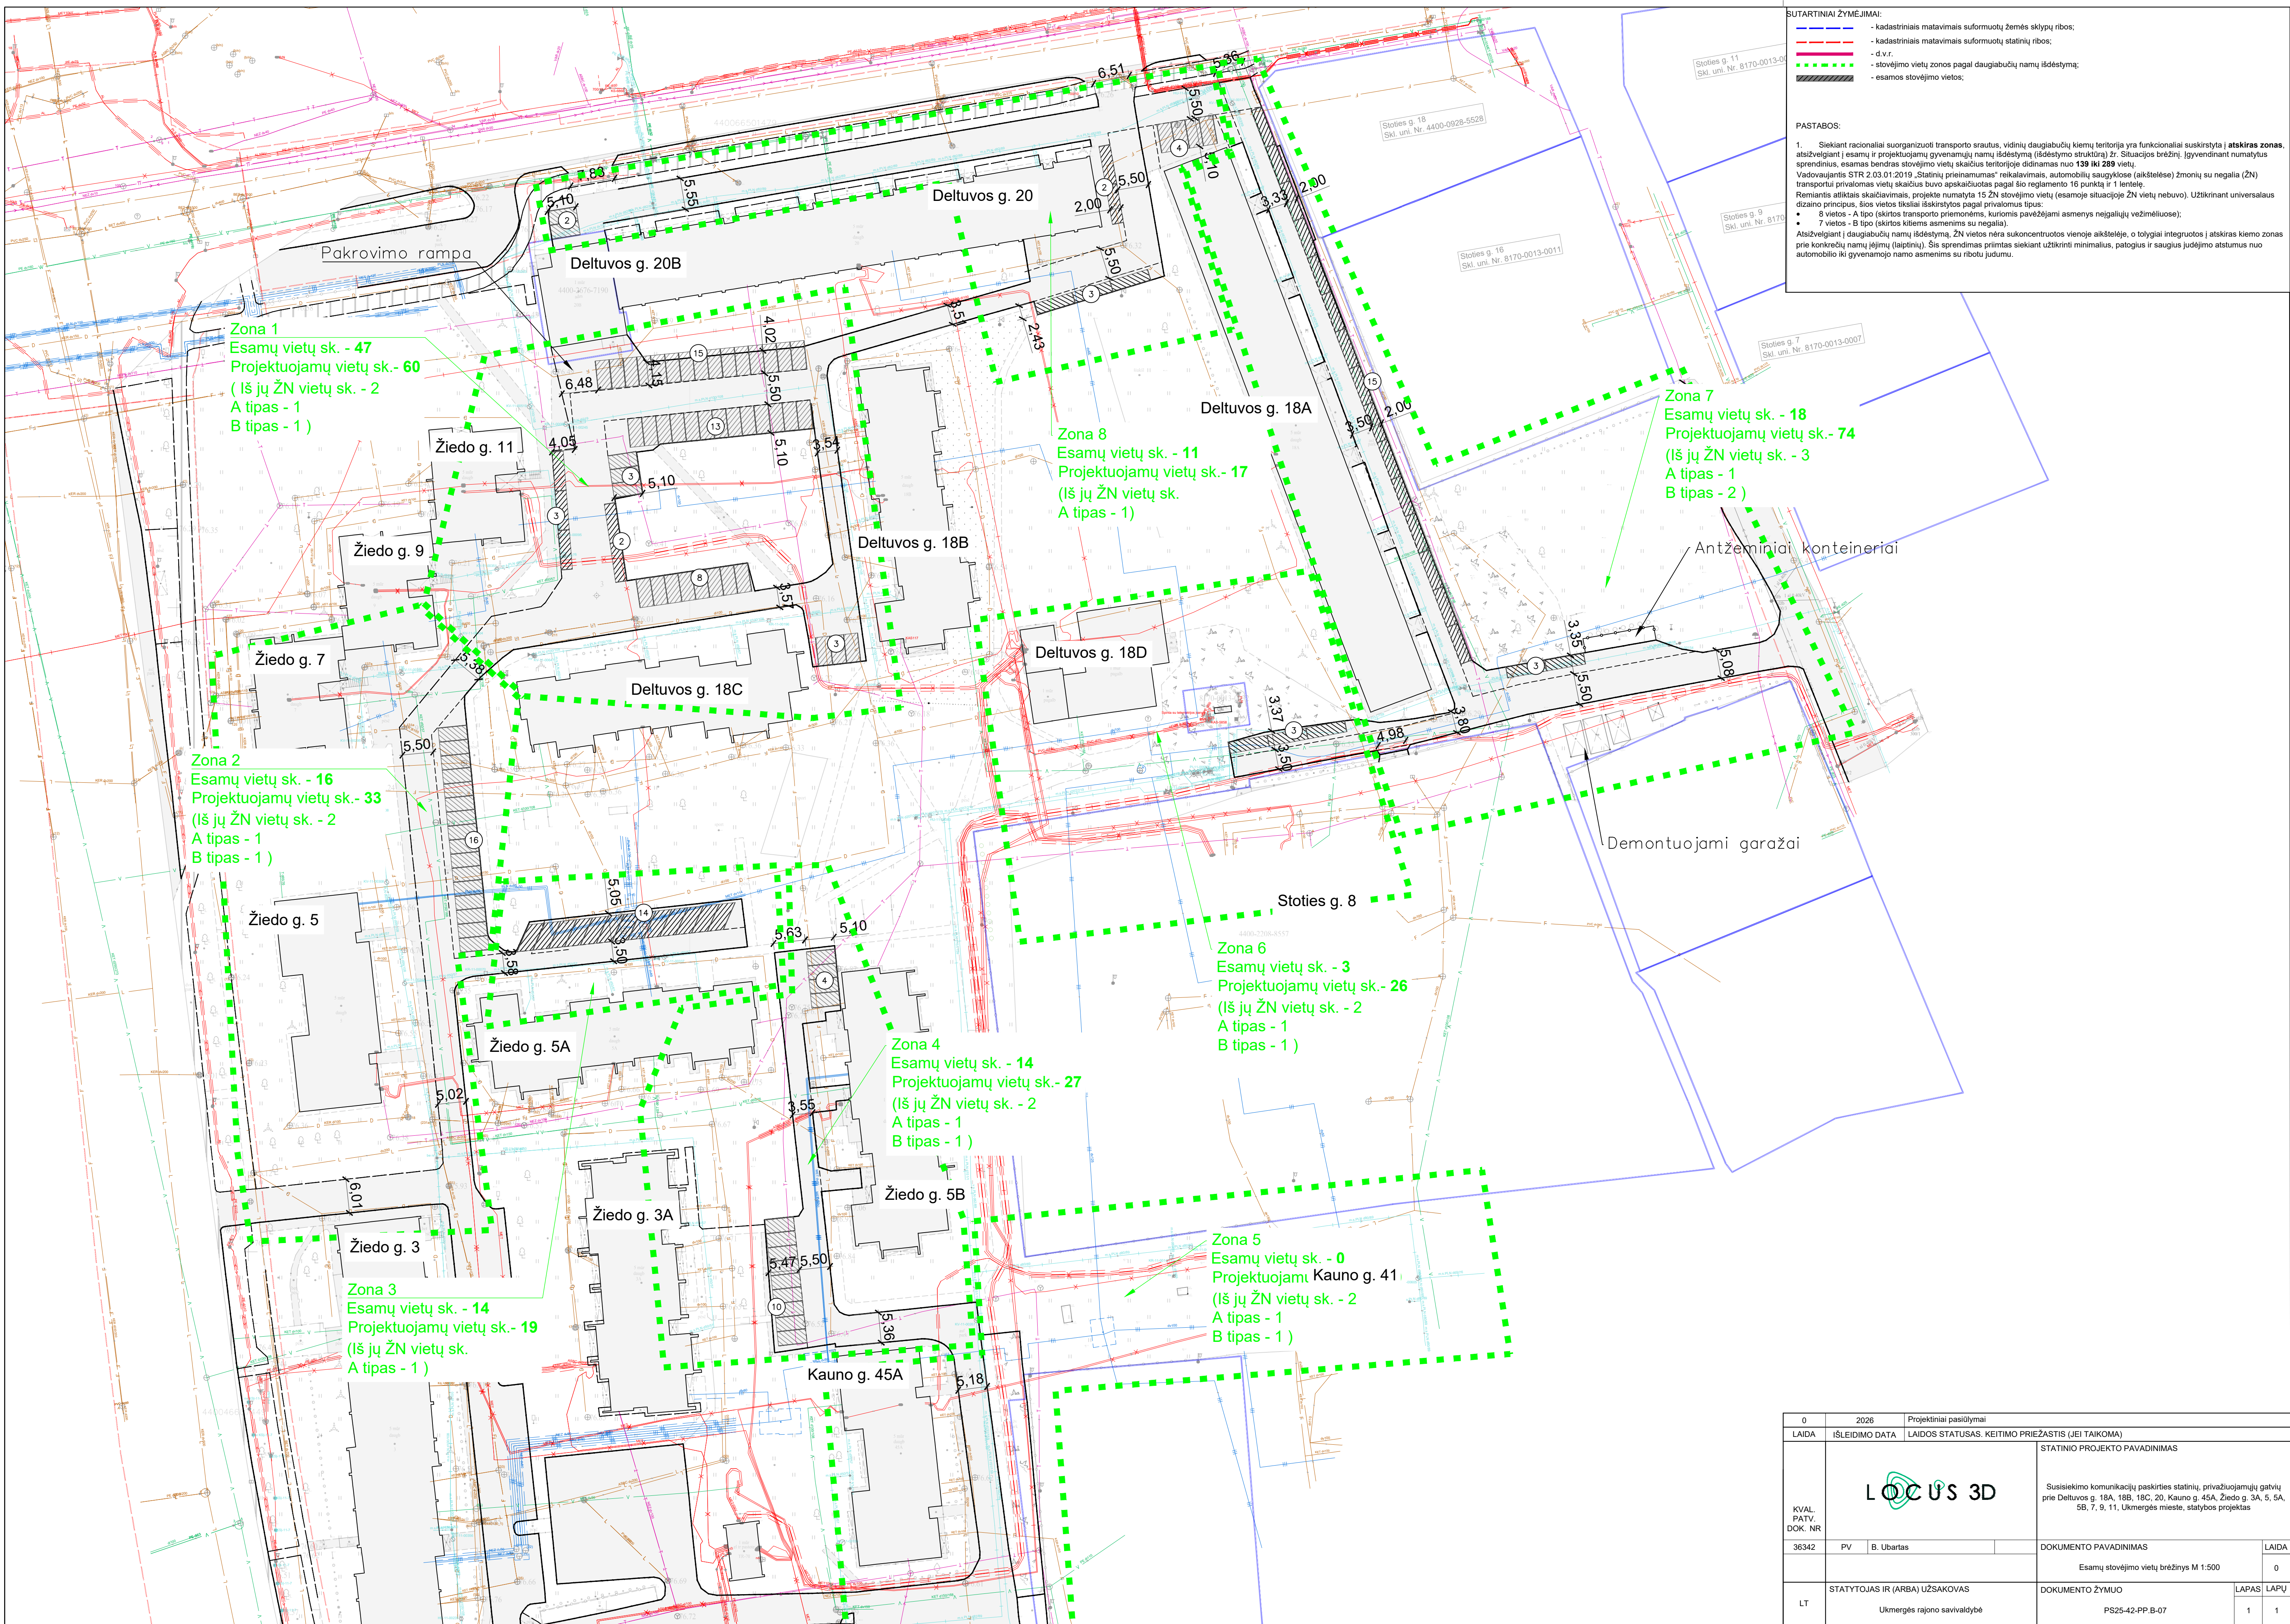

SUTARTINIAI ŽYMĖJIMAI:

- kadastriniai matavimai suformuotų žemės sklypų ribos;

- kadastriniai matavimai suformuotų statinių ribos;

- d.v.r.

- stovėjimo vietų zonos pagal daugiabučių namų išdėstymą;

- esamos stovėjimo vietos;

PASTABOS:

1.

Siekiant racionaliai suorganizuoti transporto srautus, vidinių daugiabučių kiemų teritorija yra funkcionaliai suskirstyta į atskiras zonas, atsižvelgiant į esamų ir projektuojamų gyvenamųjų namų išdėstymą (išdėstymo struktūrą) žr. Situacijos brėžinį. Įgyvendinant numatytus sprendimus, esamas bendras stovėjimo vietų skaičius teritorijoje didinamas nuo 139 iki 289 vietų.

Vadovaujantis STR 2.03.01:2019 „Statinių prieinamumas“ reikalavimais, automobilių saugyklose (aikštelėse) žmonių su negalia (ŽN) transportui privalomas vietų skaičius buvo apskaičiuotas pagal šio reglamento 16 punktą ir 1 lentelę.

Remiantis atliktais skaičiavimais, projekte numatyta 15 ŽN stovėjimo vietų (esamoje situacijoje ŽN vietų nebuvo). Užtikrinant universalaus dizaino principus, šios vietos tiksliai išskirstytos pagal privalomus tipus:

• 8 vietos - A tipo (skirtos transporto priemonėms, kuriomis pavėžėjami asmenys neįgalieji vežimėliuose);

• 7 vietos - B tipo (skirtos kitiems asmenims su negalia).

Atsižvelgiant į daugiabučių namų išdėstymą, ŽN vietos nėra sukoncentruotos vienoje aikštelėje, o tolygiai integruotos į atskiras kiemo zonas prie konkrečių namų įėjimų (laiptinių). Šis sprendimas priimtas siekiant užtikrinti minimalius, patogius ir saugius judėjimo atstumus nuo automobilio iki gyvenamojo namo asmenims su ribotu judumu.

0	2026	Projektiniai pasiūlymai			
LAIDA	ĮSILEIDIMO DATA	LAIDOS STATUSAS. KEITIMO PRIEŽASTIS (JEI TAIKOMA)			
KVAL. PATV. DOK. NR.	LOCUS 3D			STATINIO PROJEKTO PAVADINIMAS	
				Susisiekimo komunikacijų paskirties statinių, privažuojamųjų gatvių prie Deltuvos g. 18A, 18B, 18C, 20, Kauno g. 45A, Žiedo g. 3A, 5, 5A, 5B, 7, 9, 11, Ukmergės mieste, statytos projektas	
36342	PV	B. Ubartas		DOKUMENTO PAVADINIMAS	LAIDA
				Esamų stovėjimo vietų brėžinys M 1:500	0
LT	STATYTOJAS IR (ARBA) UŽSAKOVAS			DOKUMENTO ŽYMUO	LAPAS
	Ukmergės rajono savivaldybė			PS25-42-PP-B-07	LAPŲ
					11



1 vizualizacija



2 vizualizacija



3 vizualizacija



4 vizualizacija



5 vizualizacija