



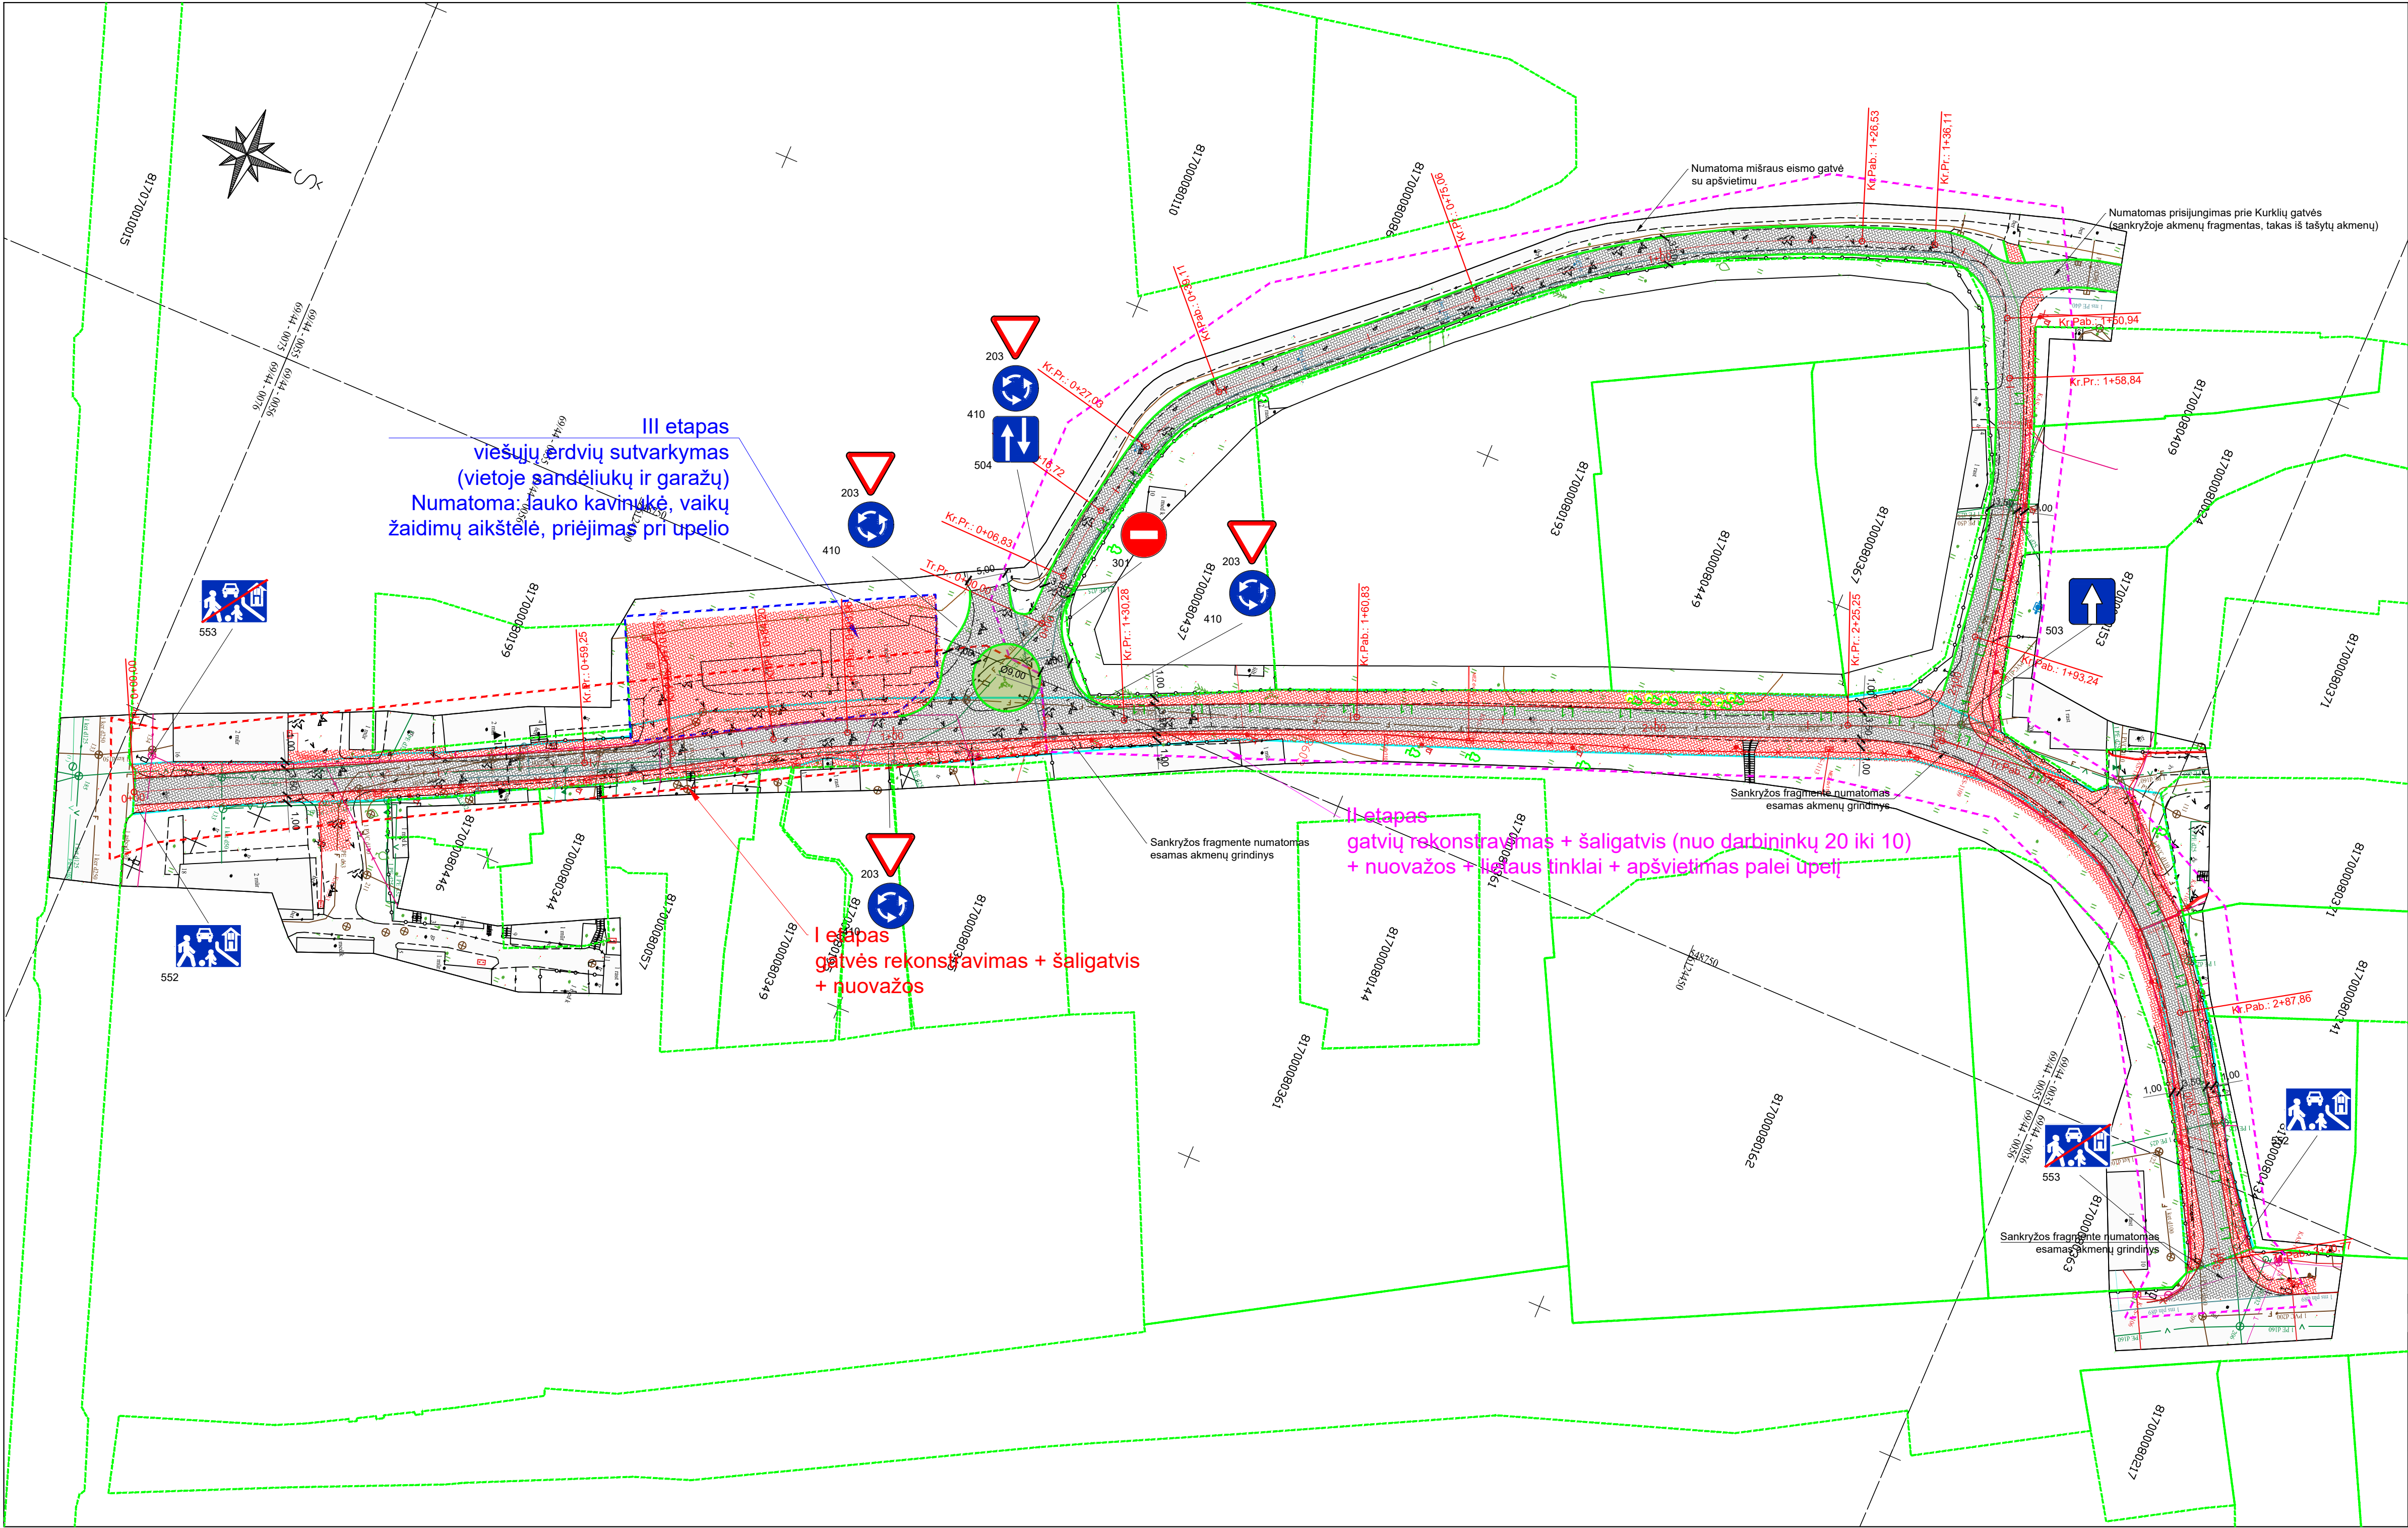

SUTARTINIAI ŽYMĖJIMAI:	
	- kadastriniai matavimais suformuotos žemės sklypų ribos;
	- statinio riba;
	- I darbų vykdymo etapas;
	- II darbų vykdymo etapas;
	- III darbų vykdymo etapas;
	- projektuojama betoninių trinkelų dangos konstrukcija važiuojamajai daliai;
	- projektuojama betoninių trinkelų dangos konstrukcija šaligatviams;
	- projektuojama veja;
	- projektuojamas betoninis gatvės bordiūras 100.15.22 cm be peraukštėjimo;
	- projektuojamas skirtingų spalvų trinkelų dangų atskyrimas;
	- projektuojami lietaus nuotekų tinklai;

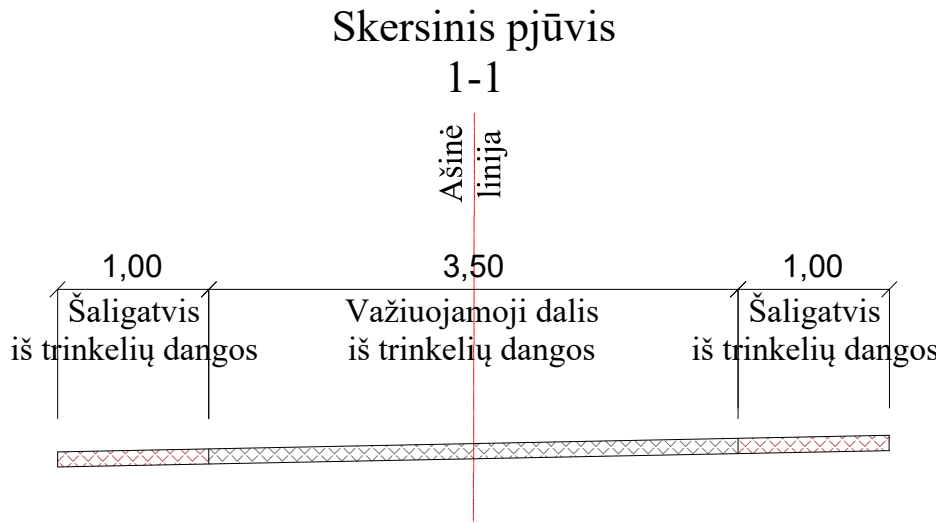

0					
LAI DA	IŠLEIDIMO DATA	LAIDOS STATUSAS. KEITIMO PRIEŽASTIS (JEI TAIKOMA)			
KVAL. PATV. DOK. NR.			Statinio projekto pavadinimas		
36318	PV	Edvardas Černauskas	Susisiekimo komunikacijų paskirties statinio - Darbininkų gatvės, Ukmergės mieste rekonstravimas		
33739	SPDV	Edvardas Černauskas			
PROJ		Karolina Urbonaitė	Dokumento pavadinimas		Laida
			Dangų planas M1:500		0
LT	Statytojas Užsakovas	Ukmergės rajono savivaldybės administracija		Dokumento žymuo	Lapas
				RS21-11-PP-B0.1	Lapų
				1	1