

STATYTOJAS/UŽSAKOVAS	UKMERGĖS RAJONO SAVIVALDYBĖ
PROJEKTO PAVADINIMAS	SPORTO INŽINERINIO STATINIO - BĖGIMO TAKO, GRUODŽIO 17-OSIOS G. 52, UKMERGĖ, REKONSTRAVIMO SUPAPRASTINTAS PROJEKTAS
STATINIO ADRESAS STATYBOS VIETA	GRUODŽIO 17-OSIOS G. 52, UKMERGĖ
STATINIO (STATINIŲ) NAUDOJIMO PASKIRTIS	11 SPORTO INŽINERINIAI STATINIAI
STATINIO (STATINIŲ) PAVADINIMAS	BĖGIMO TAKAS UN. NR. 4400-5574-2431
STATINIO KATEGORIJA	II GRUPĖS NESUDĖTINGASIS
STATYBOS RŪŠIS	SATINIO REKONSTRAVIMAS
STATINIO PROJEKTO ETAPAS	PROJEKTINIAI PASIŪLYMAI (PP)
STATINIO PROJEKTO NUMERIS	24007
PROJEKTO LAIDA	0
TOMAS	I
BYLOS IŠLEIDIMO DATA	2024 METAI, VILNIUS
PROJEKTUOTOJAS	"Ecoranga", UAB Įmonės kodas: 302954935 Adresas: Ežero g. 24A, Vilniaus raj. LT-14158 Telefonas: +370 676 88888 Elektroninis paštas: info@ecoranga.com

DIREKTORIUS	GELMIUS MAŽEIKIS "Ecoranga", UAB
PROJEKTO VADOVAS	SILVIJA LIUBINIENĖ Atestato Nr. A1518
PROJEKTO DALIES VADOVAS	SILVIJA LIUBINIENĖ Atestato Nr. A1518

STATINIO PROJEKTO DALIES BYLŲ (SEGTUVO) SUDĖTIES ŽINIARAŠTIS

EIL. NR.	BYLOS (SEGTUVO) ŽYMUO	LAIDA	BYLOS (SEGTUVO) PAVADINIMAS	PASTABOS
1.	PP-01	0	PROJEKTINIAI PASIŪLYMAI	

BYLOS TEKSTINIŲ DOKUMENTŲ SUDĖTIES ŽINIARAŠTIS						
EIL. NR.	DOKUMENTO ŽYMUO	LAPŲ SK.	LAIDA	DOKUMENTO PAVADINIMAS	PASTABOS	LAPŲ NR.
1.	PPBSŽ	1	0	TEKSTINIŲ DOKUMENTŲ IR BRĖŽINIŲ ŽINIARAŠTIS		2
2.	PP.AR	5	0	AIŠKINAMASIS RAŠTAS		3-7

BYLOS GRAFINIŲ DOKUMENTŲ SUDĖTIES ŽINIARAŠTIS						
EIL. NR.	DOKUMENTO ŽYMUO	LAPŲ SK.	LAIDA	DOKUMENTO PAVADINIMAS	PASTABOS	LAPŲ NR.
3.	24007-00-PP-SP.B-01	1	0	STATYBOS SKLYPO PLANAS M1:500		8
4.	24007-00-PP-SP.B-02	1	0	APLINKOTVARKOS PLANAS M1:500		9
5.	24007-00-PP-SP.B-03	1	0	SUVESTINIS INŽINERINIŲ TINKLŲ PLANAS M1:500		10

PRIDEDAMŲ DOKUMENTŲ ŽINIARAŠTIS				
EIL. NR.	LAPŲ SK.	DOKUMENTO PAVADINIMAS	PASTABOS	LAPŲ NR.
1.	2	PROJEKTINIŲ PASIŪLYMŲ RENGIMO UŽDUOTIS		11-12

0	2024-04	Projektiniai pasiūlymai. Visuomenės informavimui.			
LAIDA	IŠLEIDIMO DATA	LAIDOS STATUSAS. KEITIMO PRIEŽASTIS (JEI TAIKOMA).			
KVAL. PATV. DOK. NR.	ecoranga Uab “Ecoranga” Ežero g.24A, LT-14158, Vilniaus r. Tel./faks. Nr. +370 676 88888			STATINIO PROJEKTO PAVADINIMAS	
				SPORTO INŽINERINIO STATINIO – BĖGIMO TAKO, GRUODŽIO 17-OSIOS G. 52, UKMERGĖ, REKONSTRAVIMO SUPAPRASTINTAS PROJEKTAS.	
				STATINIO NUMERIS IR PAVADINIMAS	
	A 1518	SPV	SILVIJA LIUBINIENĖ		BĖGIMO TAKAS UN. NR. 4400-5574-2431
A 1518	SP PDV	SILVIJA LIUBINIENĖ			
				DOKUMENTO PAVADINIMAS	
				LAIDA	
				BYLOS DOKUMENTŲ SUDĖTIES ŽINIARAŠTIS	
				0	
KALBOS TRUMP. LT	STATYTOJAS IR (ARBA) UŽSAKOVAS UKMERGĖS RAJONO SAVIVALDYBĖ			DOKUMENTO ŽYMUO	
				24007-XX-PP-BDŽ	
				LAPAS	LAPŲ
				1	1

PROJEKTINIAI PASIŪLYMAI
AIŠKINAMASIS RAŠTAS

TURINYS

1. BENDRIEJI DUOMENYS2

1.1. Projektinių pasiūlymų rengimo tikslas:2

1.2. Projektinių pasiūlymų sudėtis:.....2

2. ŽEMĖS SKLYPO TERITORIJOS NAUDOJIMO REGLAMENTO PARAMETRAI.....2

3. PROJEKTUOJAMAS STATINYS, STATINIŲ SĄRAŠAS3

3.1. Projektuojamų statinių sąrašas.....4

3.2. Projektuojamų inžinerinių tinklų sąrašas.....4

4. PROJEKTINIŲ PASIŪLYMŲ SPRENDINIAI.....4

4.1. Esamos situacijos aprašymas:.....4

4.2. Projektiniai sprendiniai.....4

5. STATINIO TECHINIAI IR PASKIRTIES RODIKLIAI5

0	2024-04	Projektiniai pasiūlymai. Visuomenės informavimui.			
LAIDA	IŠLEIDIMO DATA	LAIDOS STATUSAS. KEITIMO PRIEŽASTIS (JEI TAIKOMA).			
KVAL. PATV. DOK. NR.	 Uab "Ecoranga" Ežero g.24A, LT-14158, Vilniaus r. Tel./faks. Nr. +370 676 88888			STATINIO PROJEKTO PAVADINIMAS SPORTO INŽINERINIO STATINIO – BĖGIMO TAKO, GRUODŽIO 17-OSIOS G. 52, UKMERGĖ, REKONSTRAVIMO SUPAPRASTINTAS PROJEKTAS.	
A 1518	SPV	SILVIJA LIUBINIENĖ		STATINIO NUMERIS IR PAVADINIMAS BĖGIMO TAKAS UN. NR. 4400-5574-2431	
A 1518	SP PDV	SILVIJA LIUBINIENĖ		DOKUMENTO PAVADINIMAS AIŠKINAMASIS RAŠTAS	
				LAIDA	0
KALBOS TRUMP. LT	STATYTOJAS IR (ARBA) UŽSAKOVAS UKMERGĖS RAJONO SAVIVALDYBĖ			DOKUMENTO ŽYMUO 24007-XX-PP-AR	LAPAS 1
					LAPŲ 5

1. BENDRIEJI DUOMENYS

1.1. Projektinių pasiūlymų rengimo tikslas:

-Informuoti visuomenę apie numatomą statinių projektavimą

1.2. Projektinių pasiūlymų sudėtis:

Pagal statybos techninį reglamentą STR 1.04.04:2017 „Statinio projektavimas, projekto ekspertizė“. Statinio techninis projektas rengiamas projektinių pasiūlymų pagrindu.

Statinio adresas	Gruodžio 17-osios g. 52, Ukmergė
Statinio statybos vieta	Rekonstruojamas statinys yra Ukmergės miesto rytinėje dalyje. Šiaurinė sklypo kraštinė ribojasi su Šventosios upe, vakarinė sklypo kraštinė ribojasi su Gruodžio 17-osios gatve, pietinė kraštinė su nesuformuota valstybine žeme, o rytinė kraštinė su Moliupio upeliu. Sklype yra esami pastatai ir statiniai: pastatai – sporto kompleksas (un. nr.8197-0002-0010), garažas (Un.nr. 8197-0002-0022), buitinės patalpos (un.nr. 8197-0002-0030), kasa (un. nr. 8197-0002-0041), garažas (un. nr. 8197-0002-0052), ūkio pastats (un. nr. 8197-0002-0063), sporto inžineriniai statiniai – futbolo aikštė (un. nr. 4400-5574-2386), futbolo aikštė (un. nr. 4400-5574-2397), disko metimo sektorius (un. nr. 4400-5574-2408), ledo ritulio aikštė (un. nr. 4400-5574-2410), tinklinio aikštė (un. nr. 4400-5574-2420), bėgimo takas (un. nr. 4400-5574-2431), futbolo aikštė (un. nr. 4400-5574-2375), kiti inžineriniai statiniai – betono trinkelų danga (un. nr. 4400-4464-2815), aikštelė (un. nr. 4400-4464-2826), pėsčiųjų takas (un. nr. 4400-5574-2464), tvora su varteliais (un. nr. 4400-5574-2353), tvora su vartais ir varteliais (un. nr. 4400-5574-2364). Žemės sklypo naudojimosi paskirtis - kita, naudojimosi būdas – visuomeninės paskirties teritorijos. Žemės sklypo nuosavybės teisė priklauso Lietuvos Respublikai, pagal panaudos sutartį nuosavybės teisė Ukmergės rajono savivaldybė. Pastatai ir statiniai nuosavybės teisia priklauso Ukmergės rajono savivaldybei, pagal patikėjimo teisę Ukmergės sporto centras.
Statinio pagrindinė naudojimo paskirtis	Sporto inžineriniai statiniai (11)
Statinio kategorija	II grupės nesudėtingasis
Statybos rūšis	Rekonstravimas
Kultūros paveldo vertybės	Projektuojamo pastato sklype ir jo gretimybėse kultūros paveldo vertybių nėra


2. ŽEMĖS SKLYPO TERITORIJOS NAUDOJIMO REGLAMENTO PARAMETRAI

Sklypui galioja tik Ukmergės miesto teritorijos bendrasis planas.

Remiantis bendrojo planu sklypas yra esamo užstatymo teritorijoje. Teritorijose suformuoti miesto ir regioninės reikšmės sporto, pramogų, turizmo kompleksai. Preliminari jo struktūra: stadionai, hipodromai, atviros žaidimų aikštelės, erdvės šventėms, mugėms, parodoms, baidarių ir valčių prieplaukos, turistiniai viešbučiai ir kempingai, mini golfas, atviri plaukimo baseinai rekultivuotame karjere.

Pagal bendrojo plano sprendinius teritorija priskiriama G 1.1 (PR) zonai (intensyvaus užstatymo mišri gyvenamoji teritorija), bei dalis šiaurinėje pusėje patenka į BZ (NPR) zoną. Pagal spalvas sklype nurodytos gyvenamoji teritorija, specializuotų kompleksų teritorija ir bendro naudojimo erdvių, želdynų teritorijos (žr. 1 PAV.) Pagal Ukmergės rajono savivaldybės teritorijos bendrojo plano keitimo sprendinius sklypas patenka į gamtinio karkaso kraštovarkos zoną. Pagal spalvas sklype nurodytos gyvenamoji teritorija, specializuotų kompleksų teritorija ir bendro naudojimo erdvių, želdynų teritorijos (žr. 1 PAV.)

DOKUMENTO ŽYMUO	LAPAS	LAPŲ	LAIDA
24007-XX-PP-AR	2	5	0

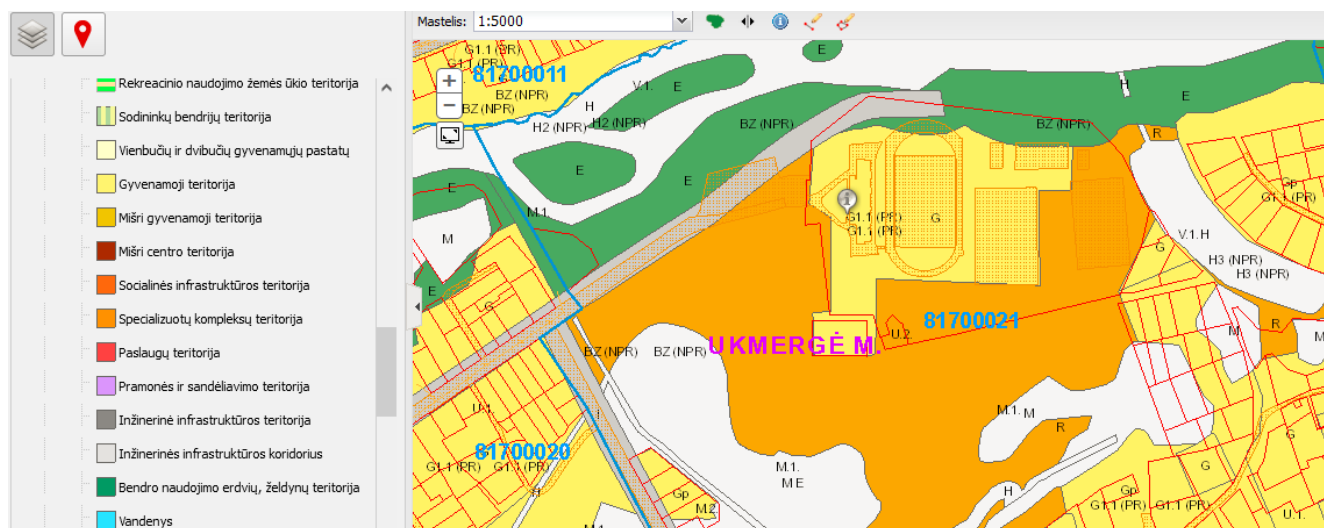

1 PAV. Ištrauka iš bendrojo plano

Kadangi rekonstruojamas sporto inžinerinis statinys, todėl esamiems užstatymo tankio ir intensyvumo rodikliams įtakos neturės. Pagal esamą užstatymą sklype yra sporto kompleksas su stadionais, o šiuo projektu rekonstruojami esami bėgimo takai priklauso stadionui (b17), todėl projektiniais sprendiniais atitinka bendrojo plano sprendinių.

2.1.1. Žemės servitutai

Sklype yra nustatyti servitutai (kurie pateikiami žemiau). Servitutas skirtas inžineriniams tinklams aptarnauti. Rekonstruojama aikštelė patenka į vandentiekio apsaugos zoną. Rengiant techninį projektą būtina gauti vandentiekį aptarnaujančios įmonės sutikimą.

Duomenys apie nustatomus žemės servitutus žemės sklypuose					
Servit. Nr.	Sklypo adresas	Tarnaujantis / viešpataujantis	Servituto turinys	Plotas, ha	Kodas
s1	Gruodžio 17-osios g. 52	Tarnaujantis	Teisė aptarnauti, požemines, antžemines komunikacijas	2,7532	207

Duomenys apie teritorijas, kuriose taikomos specialiosios žemės naudojimo sąlygos:

Sanitarinės ar apsaugos zonos pavadinimas	Sanitarinės ar apsaugos zonos plotas (m ²)	Pastabos
Teritorija, kurioje taikomas SŽNS, registruota Nekilnojamojo turto registre:		
Šilumos perdavimo tinklų apsaugos zonos (III skyrius, dvyliktasis skirsnis)	1873	Esama, sklypo ribose
Vandens tiekimo ir nuotekų, paviršinių nuotekų tvarkymo infrastruktūros apsaugos zonos (III skyrius, dešimtas skirsnis)	19549	Esama, sklypo ribose
Paviršinių vandens telkinių apsaugos zonos (VI skyrius, septintasis skirsnis)	1247	Esama, sklypo ribose
Skirstomųjų dujotiekių apsaugos zonos (III skyrius, šeštasis skirsnis)	219	Esama, sklypo ribose
Elektros tinklų apsaugos zonos (III skyrius, ketvirtasis skirsnis)	2692	Esama, sklypo ribose
Viešųjų ryšių tinklų elektroninių ryšių infrastruktūros apsaugos zonos (III skyrius, vienuoliktasis skirsnis)	603	Esama, sklypo ribose

DOKUMENTO ŽYMUO	LAPAS	LAPŲ	LAIDA
24007-XX-PP-AR	3	5	0

3. PROJEKTUOJAMAS STATINYS, STATINIŲ SĄRAŠAS

3.1. Projektuojamų statinių sąrašas

NR.	STATINIO PAVADINIMAS	KATEGORIJA	STATYBOS RŪŠIS	STATINIO APRAŠYMAS
1	Bėgimo takai Un. Nr. 4400-5574-2431	II gr. Nesudėtingasis	Rekontravimas	Rekontruojami esami bėgimo takai. Statinių išdėstymo plane pažymėta b17. Rekonstravimo metu patikslinami takų matmenys, bei keičiama danga. Įrengiama šuoliaduobė.

3.2. Projektuojamų inžinerinių tinklų sąrašas

	INŽINERINIO TINKLO PAVADINIMAS	KATEGORIJA	STATYBOS RŪŠIS	RODIKLIS	PASTABOS
LD1	Drenažo tinklas	II gr. Nesudėtingasis	Nauja statyba	--	
	Lauko apšvietimas	Neklasifikuojama	Nauja statyba		Statinių išdėstymo plane pažymėta b12.

4. PROJEKTINIŲ PASIŪLYMŲ SPRENDINIAI

4.1. Esamos situacijos aprašymas:

Sklype yra esama veikiantis sporto kompleksas su pastatais, statiniais ir inžineriniais tinklais. Sklype yra išvystyta inžinerinė infrastruktūra ir prijungta prie centralizuotų tinklų. Sklype esantys tinklai: vandentiekio, buities nuotekų, lietaus nuotekų, elektros, ryšių.

Rekonstruojamas sporto inžinerinis statinys – bėgimo takas. Statinių išdėstymo plane pažymėta b17 (un. nr. 4400-5574-2431). Statybos užbaigimo metai 1970. Futbolo aikštelės plotas 4022.44 kv.m., atviro tipo. Fizinis nusidėvėjimas – 75 proc.

4.2. Projektiniai sprendiniai

4.2.1. Bendri duomenys

Rekonstravimo projektu metu numatyta patikslinti esamo sporto inžinerinio statinio – bėgimo takų matmenis ir pakeisti dangą bei įrengti šuoliaduobę bei lietaus surinkimo sistemą. Taip pat papildomai numatoma įrengti šalia esančiai futbolo aikštei b12 (un. nr. 4400-5574-2386) apšvietimą.

Po rekonstravimo bėgimo takų plotas bus – 3460 kv.m. Atlikus rekonstravimo darbus turi būti išbraižytos linijos, atitinkančios bėgimo takų taisykles.

Universalaus dizaino, aplinkos ir statinių pritaikymo neįgaliesiems projektinių sprendinių aprašymas

Universalaus dizaino principai lieka esami. Vykdam rekonstravimo darbus esamiems universalaus dizaino principams įtakos neturės.

4.2.2. Automobilių, dviračių stovėjimo vietų poreikio (tarp jų ir žmonių su negalia) nustatymas

Automobilių stovėjimo vietų poreikis nustatomas pagal STR 2.06.04:2014 „Gatvės ir vietinės reikšmės keliai. Bendrieji reikalavimai“, XIII skyriaus, 107 punkto, 30 lentelę. Kadangi automobilių ir dviračių stovėjimo vietų poreikis nustatomas pagal tribūnų plotą, o rekonstravimo metu neįrenginėjame naujų tribūnų, tai papildomos stovėjimo vietos nėra reikalingos.

Automobilių ir dviračių stovėjimo vietų sprendiniai lieka esami.

30 lentelė Automobilių stovėjimo vietų minimalus skaičius

Eil.Nr.	Pastatų	Minimalus automobilių stovėjimo vietų skaičius
11.	Sporto paskirties statiniai	
11.1.	stadionai, arenos, aikštelės	1 vieta 10 m ² tribūnų ploto

DOKUMENTO ŽYMUO	LAPAS	LAPŲ	LAIDA
24007-XX-PP-AR	4	5	0

43 lentelė Dviračių stovėjimo vietų minimalus skaičius

Eil.Nr.	Pastatai	Minimalus stovėjimo vietų skaičius
6.	Stadionai ir sporto arenos	1 vieta 85 m ² naudingo tribūnų ploto

4.2.3. Lauko inžinerinių tinklų sprendiniai:

Lietaus surinkimo sistema

Rekonstravimo projektu metu numatyta rekonstruoti esamą bėgimo taką įrengiant naujas dangas ir lietaus surinkimo sistemą. Surinktas lietaus vanduo išleidžiamas į esamus vietinius lietaus tinklus. Lietaus surinkimui numatomi „U“ formos latakai. Nuo latakų paviršinis vanduo projektuojamais lietaus nuotekynės tinklais nuvedamas į esamą lietaus tinklą. Tinklas projektuojamas iš savitakinių PVC „N“ klasės vamzdžių d315 mm.

Futbolo aikštės apšvietimas

Projektuojamo sporto paskirties inžinerinio statinio teritorijoje numatoma įrengti futbolo aikštės b12 (un. nr. 4400-5574-2386) apšvietimą. Futbolo aikštė skirta regioninėms varžyboms, vietinėms varžyboms ir treniruotėms. Vidutinis aikštelės horizontalus apšvietumas ne mažiau 250 lx, tolygumas 0,6.

Prožektoriai futbolo aikštelės apšvietimui montuojami ant 18 m aukščio apšvietimo atramų. Pamatas pagal gamintojo pateikiamą individualų brėžinį ir varžtų montavimo instrukciją, instaliuojamas (liejamas) statybų vietoje. Ant atramos montuojama T formos karūna ir po 2-is arba 3-is prožektorius su 1500 W LED šviesos šaltiniu. Šalia kiekvienos atramos projektuojami skydeliai, kuriuose suprojektuota prožektorių paleidimo įranga ir kabelių pajungimo įtaisai su C16A apsauga.



Elektros tiekimas projektuojamas nuo esamo skydo, kuris yra šalia tribūnų. Projektuojamų apšvietimo atramų korpusai yra prijungiami prie pakartotinio įžemintuvo.

5. STATINIO TECHNINIAI IR PASKIRTIES RODIKLIAI

Eil. Nr.	Rodiklio pavadinimas	Mato vienetas	Kiekis	Pastabos	
I. SKLYPO PAGRINDINIAI RODIKLIAI					
Naudojimo būdas: Visuomeninės paskirties teritorijos				Prieš rekonstrukciją	Po rekonstrukcijos
1.	Sklypo plotas	ha	8,4112	8,4112	8,4112
2.	Sklypo užstatymas	m²	esamas	esamas	esamas
3.	Užstatymo tankumas	%	esamas	esamas	esamas
4.	Užstatymo intensyvumas		esamas	esamas	esamas
5.	Apželdintas sklypo plotas	m²/ %	63687/ 75	71387 / 85	63687 / 75
II. KITI INŽINERINIAI STATINIAI – BĖGIMO TAKAS (Un. 4400-5574-2431)				Prieš rekonstrukciją	Po rekonstrukcijos
1.	Bendrasis plotas	m²	4022.44	4022.44	3460
3.	Bėgimo taks (asfaltas danga)	m²	4022.44		

Pateikti kiekiai preliminarūs, bus tikslinami TP metu.

DOKUMENTO ŽYMUO	LAPAS	LAPŲ	LAIDA
24007-XX-PP-AR	5	5	0

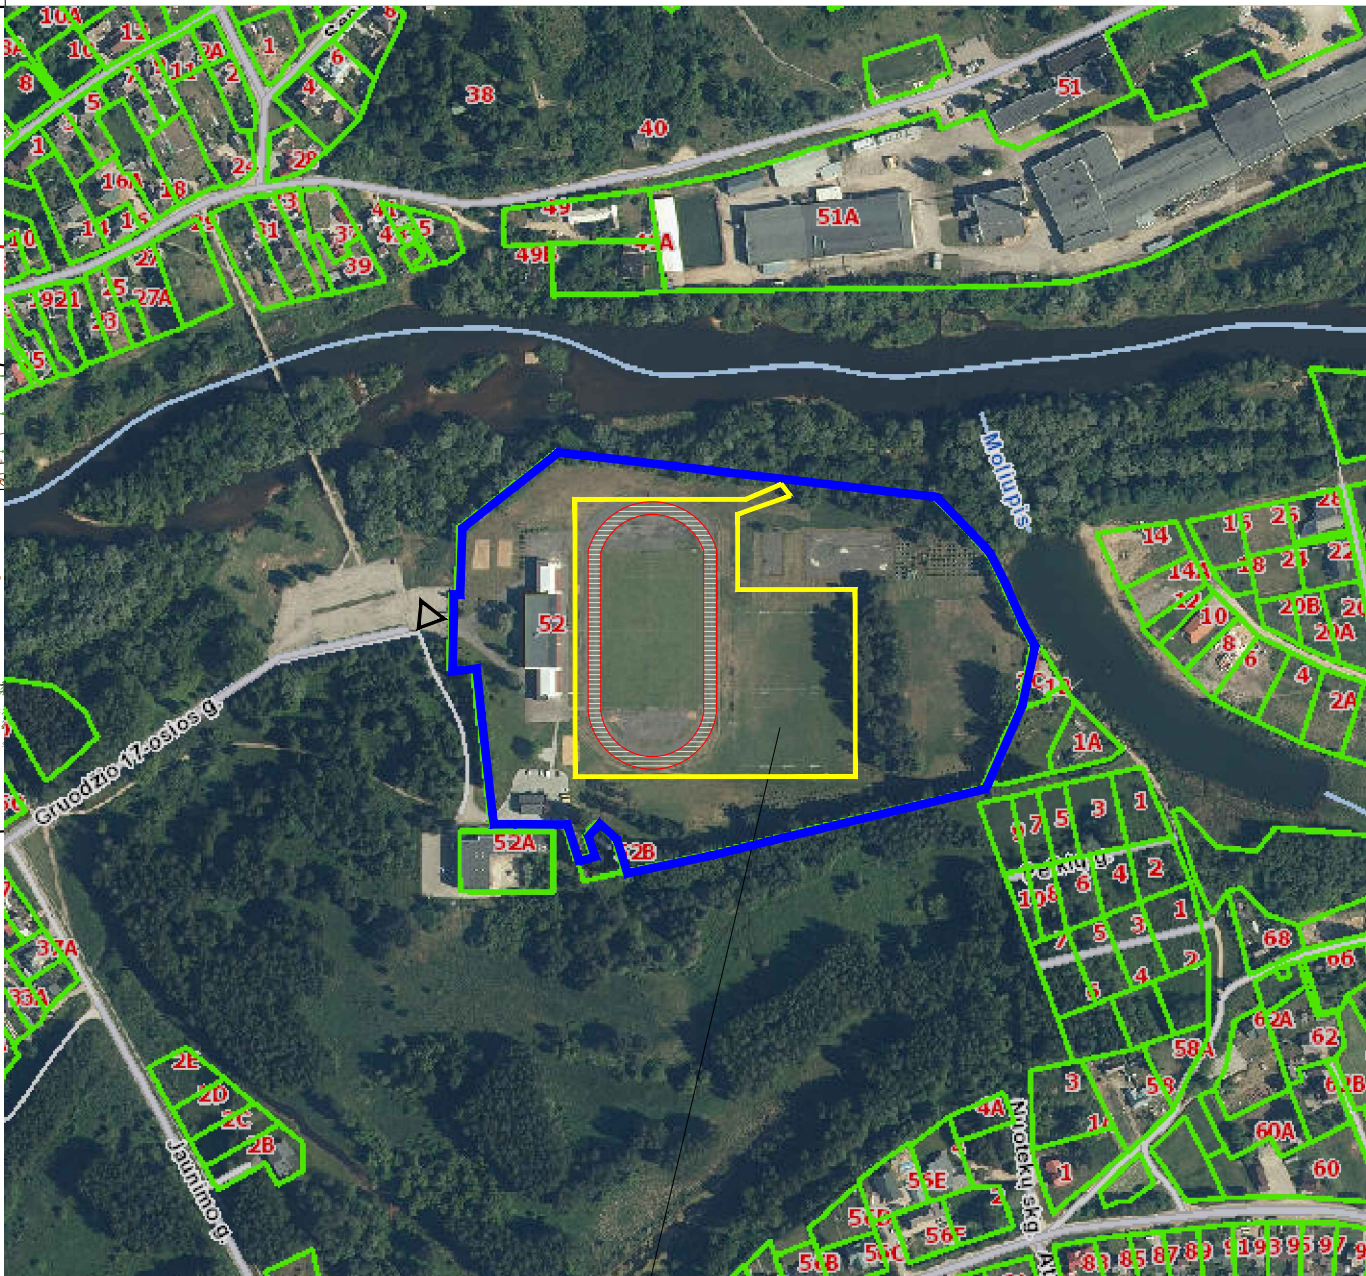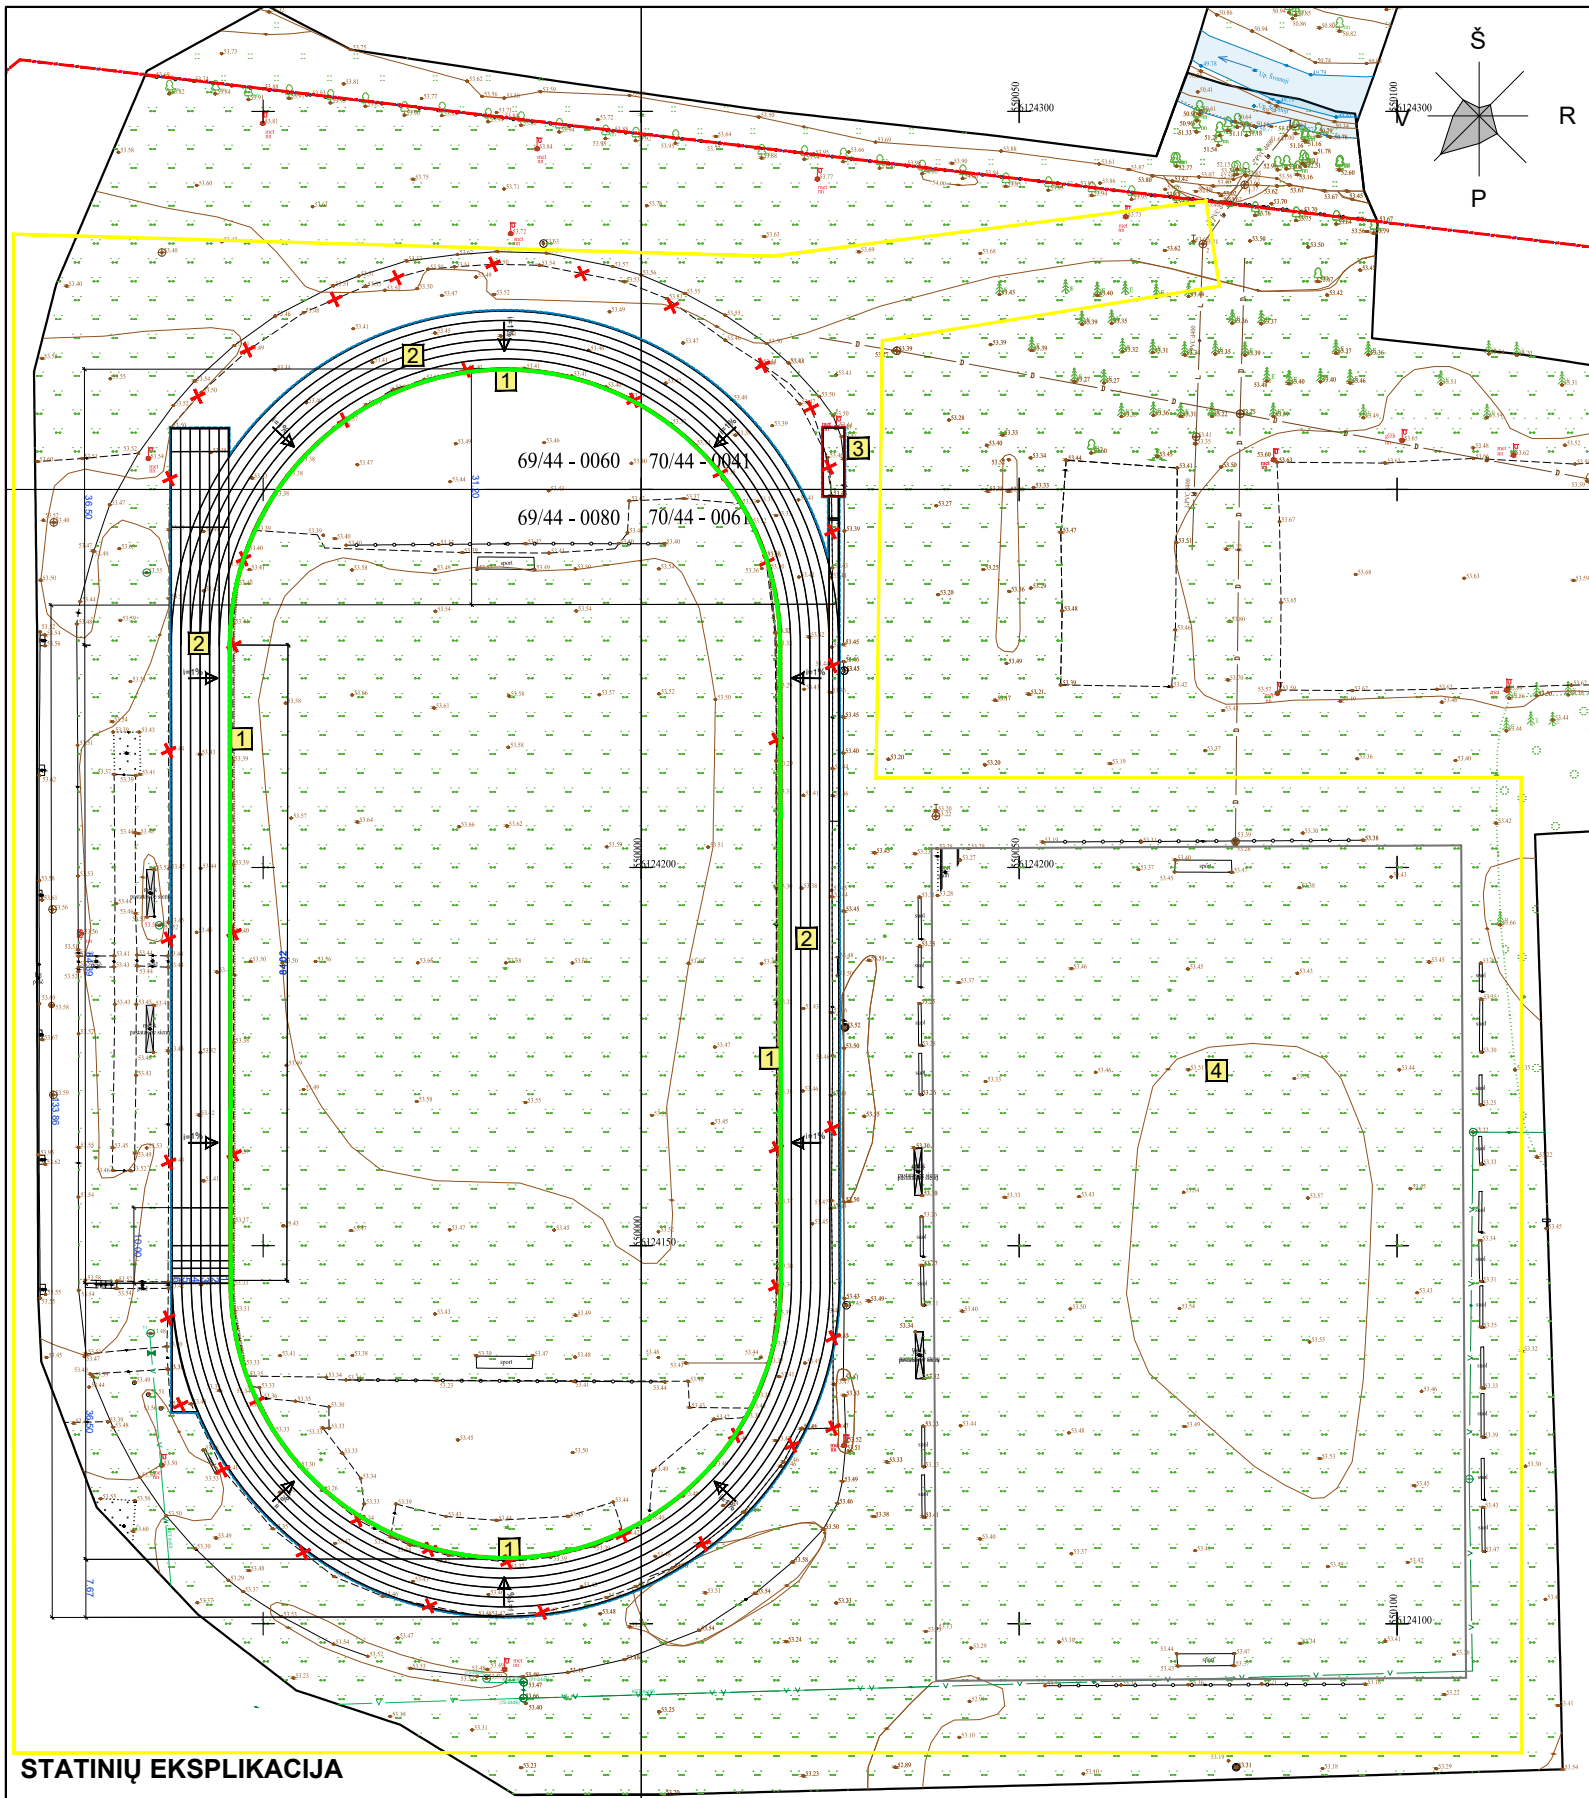

EKSPLIKACIJA IR SUTARTINIAI PAŽYMĖJIMAI		OBJEKTO VIETA	SITUACIJOS SCHEMA
	STATYBOS SKLYPO RIBA		ESAMI STATINIAI SKLYPE
	TVARKOMOS TERITORIJOS RIBA		ARDOMA SENA NUSIDĖVĖJUSI ASFALTBETONIO DANGA (b17)
	ESAMAS ĮVAŽIVIMAS Į SKLYPĄ		ESAMA FUTBOLO AIKŠTĖ (b12)
			BĖGIMO TAKAS, SPALVA - RAUDONA
			LIETAUS SURINKIMO LATAKAS
			BORTELIŠ




0	2024-05	Projektiniams pasiūlymams. Visuomenei informuoti			
LAIDA	ĮŠLEIDIMO DATA	LAIDOS STATUSAS. KEITIMO PRIEŽASTIS (JEI TAIKOMA).			
KVAL. PATV. DOK. NR.			UAB "Ecoranga" Ežero g.24A, LT-14158 Vilniaus raj. Tel./Faks. +370 676 88888		
A 1518	SPV	SILVIJA LIUBINIENĖ	STATINIO PROJEKTO PAVADINIMAS SPORTO INŽINERINIO STATINIO - BĖGIMO TAKO, GRUODŽIO 17-OSIOS G. 52, UKMERGĖ, REKONSTRAVIMO SUPAPRASTINTAS PROJEKTAS		
A 1518	SPDV	SILVIJA LIUBINIENĖ	STATINIO NUMERIS IR PAVADINIMAS 01. BĖGIMO TAKAS (UN. NR. 4400-5574-2431)		
13016	K-SPDV	MANTAS ŽIAUBERIS	STATINIO PAVADINIMAS STATYBOS SKLYPO PLANAS M1:500		
			LAIDA 0		
KALBOS TRUMP. LT	STATYTOJAS IR (ARBA) UŽSAKOVAS UKMERGĖS RAJONO SAVIVALDYBĖ		DOKUMENTO ŽYMUO 24007-01-SPP-SA.B-01		
			LAPAS 1	LAPŲ 1	

STATINIŲ EKSPLIKACIJA

- 1 PAVIRŠINIO VANDENS SURINKIMO LATAKAI - 400 M BĖGINIŲ
- 2 REKONSTRUOJAMAS BĖGIMO TAKAS PLOTAS - 3460 M²
- 3 NAUJAI ĮRENGIAMA ŠUOLIADUOBĖ - 1 VNT.
- 4 ESAMA FUTBOLO AIKŠTĖ
- 5 NAUJAI ĮRENGIAMA APŠVIETIMO SISTEMA

Topografinių ir inžinerinės infrastruktūros objektų erdvinį duomenų ir kitos informacijos gavimas
Paslauga įvykdyta
Prašymo numeris: THIS2-20240130-005607
Prašymo data: 2024-01-30 13:29

Topografinių ir inžinerinės infrastruktūros objektų erdvinį duomenų ir kitos informacijos gavimas
Paslauga įvykdyta
Prašymo numeris: THIS2-20220420-020352
Prašymo data: 2022-04-20 15:12

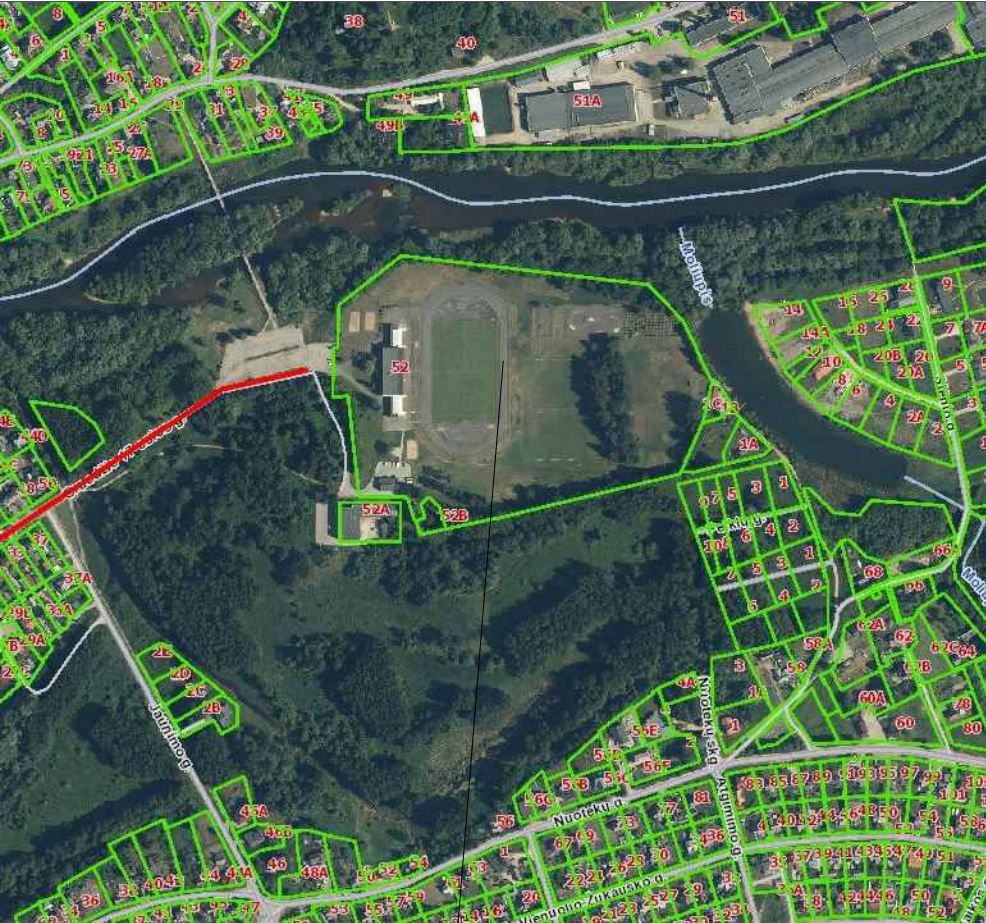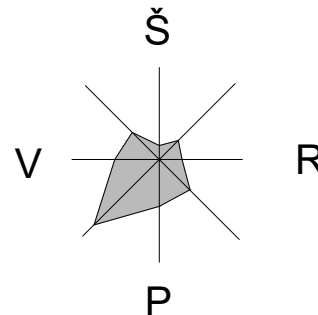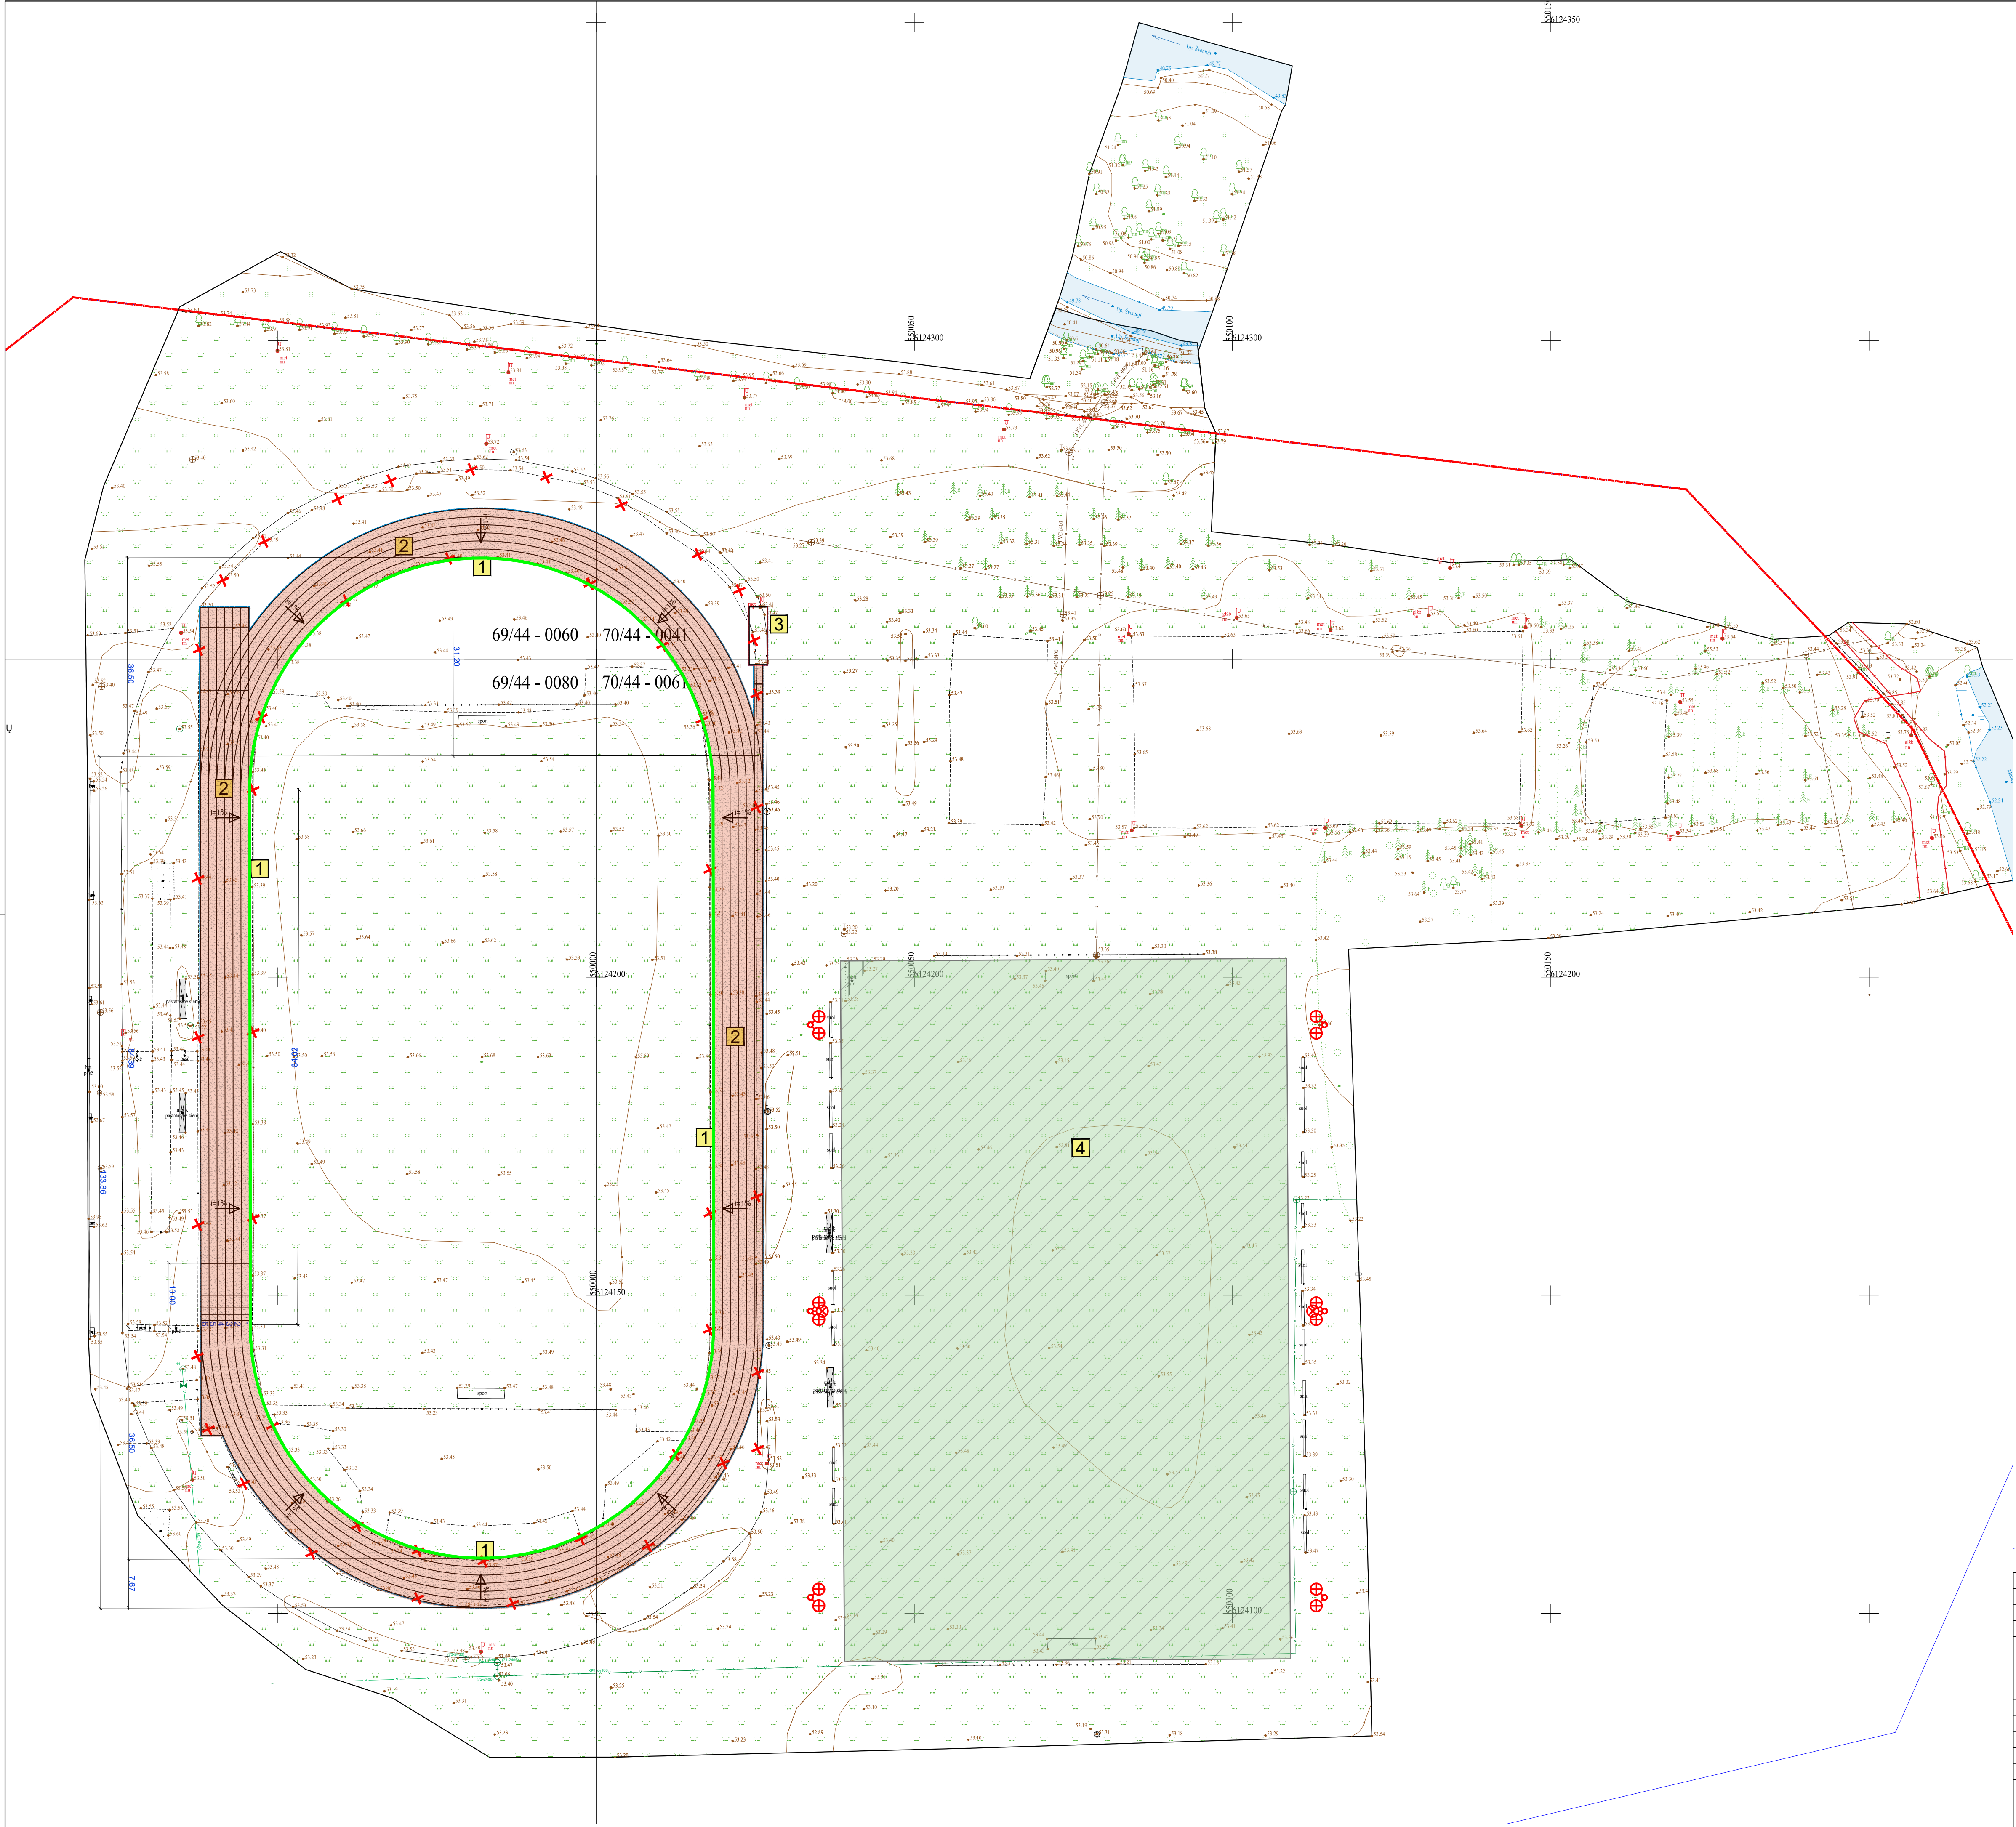

OBJEKTO VIETA

SITUACIJOS SCHEMA

STATINIŲ EKSPLIKACIJA

- 1 PAVIRŠINIO VANDENS SURINKIMO LATAKAI - 400 M BĖGIŲ
- 2 REKONSTRUOJAMAS BĖGIMO TAKAS
PLOTAS - 3460 M²
- 3 NAUJAI ĮRENGIAMA ŠUOLIADUOBĖ - 1 VNT.
- 4 ESAMA FUTBOLŲ AIKŠTĖ
- 5 NAUJAI ĮRENGIAMA APŠVIETIMO SISTEMA




EKSPLIKACIJA IR SUTARTINIAI PAŽYMĖJIMAI

- STATYBOS SKLYPO RIBA
- TVARKOMOS TERITORIJOS RIBA
- ESAMOS ĮVAŽIAVIMAS Į SKLYPĄ
- ESAMI STATINIAI SKLYPE
- ARDOMA SENA NUSIDĖJĘSJI ASFALTBEŲ DANGA (b17)
- REKONSTRUOJAMAS BĖGIMO TAKAS
- LIETAUS SURINKIMO LATAKAS
- BORTEIŠ
- ESAMA FUTBOLŲ AIKŠTĖ (b12)

Topografinių ir inžinerinės infrastruktūros objektų erdvinį duomenų ir kitos informacijos gavimas
Paslauga vykdyta
Prašymo numeris: THIS2-20240130-005607
Prašymo data: 2024-01-30 13:29

Topografinių ir inžinerinės infrastruktūros objektų erdvinį duomenų ir kitos informacijos gavimas
Paslauga vykdyta
Prašymo numeris: THIS2-20240420-020352
Prašymo data: 2024-04-20 15:12

0	2024-05	Projektiniams pasiūlymams. Visuomenei informuoti			
LAIDA	ŠLEIDIMO DATA	LAIDOS STATUSAS. KEITIMO PRIEŽASTIS (JEI TAIKOMA).			
KVAL. PATV. DOK. NR.			STATINIO PROJEKTO PAVADINIMAS SPORTO INŽINERINIO STATINIO - BĖGIMO TAKO, GRUODŽIO 17-OSIOS G. 52, UKMERGĖ, REKONSTRAVIMO SUPAPRASTINTAS PROJEKTAS		
		UAB "eCoranga" Ežero g.24A, LT-14156 Vilniaus raj. Tel./Faks. +370 676 88888	STATINIO NUMERIS IR PAVADINIMAS 01. BĖGIMO TAKAS (UN. NR. 4400-5574-2431)		
A 1518	SPV	SILVIJA LIUBINIENĖ	DOKUMENTO PAVADINIMAS APLINKOTVARKOS PLANAS M1:500		
A 1518	SPDV	SILVIJA LIUBINIENĖ			
13016	K-SPDV	MANTAS ŽIAUBERIS			
KALBOS TRUMP. LT	STATYTOJAS IR (ARBA) UŽSAKOVAS UKMERGĖS RAJONO SAVIVALDYBĖ		DOKUMENTO ŽYMUO 24007-01-SPP-SA-B-02		LAPAS LAPŲ
				1	1

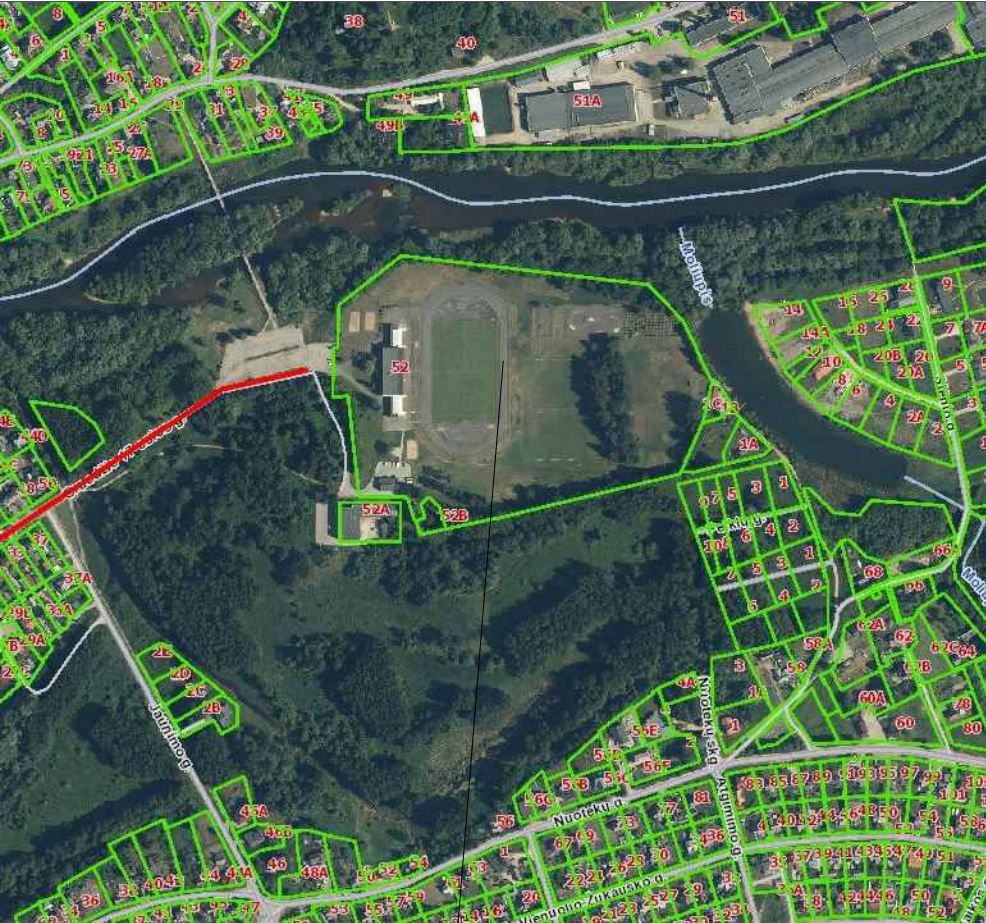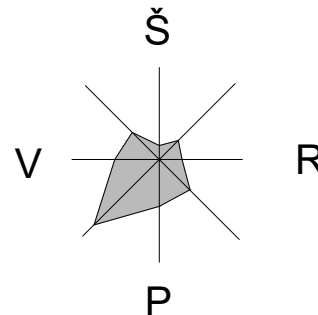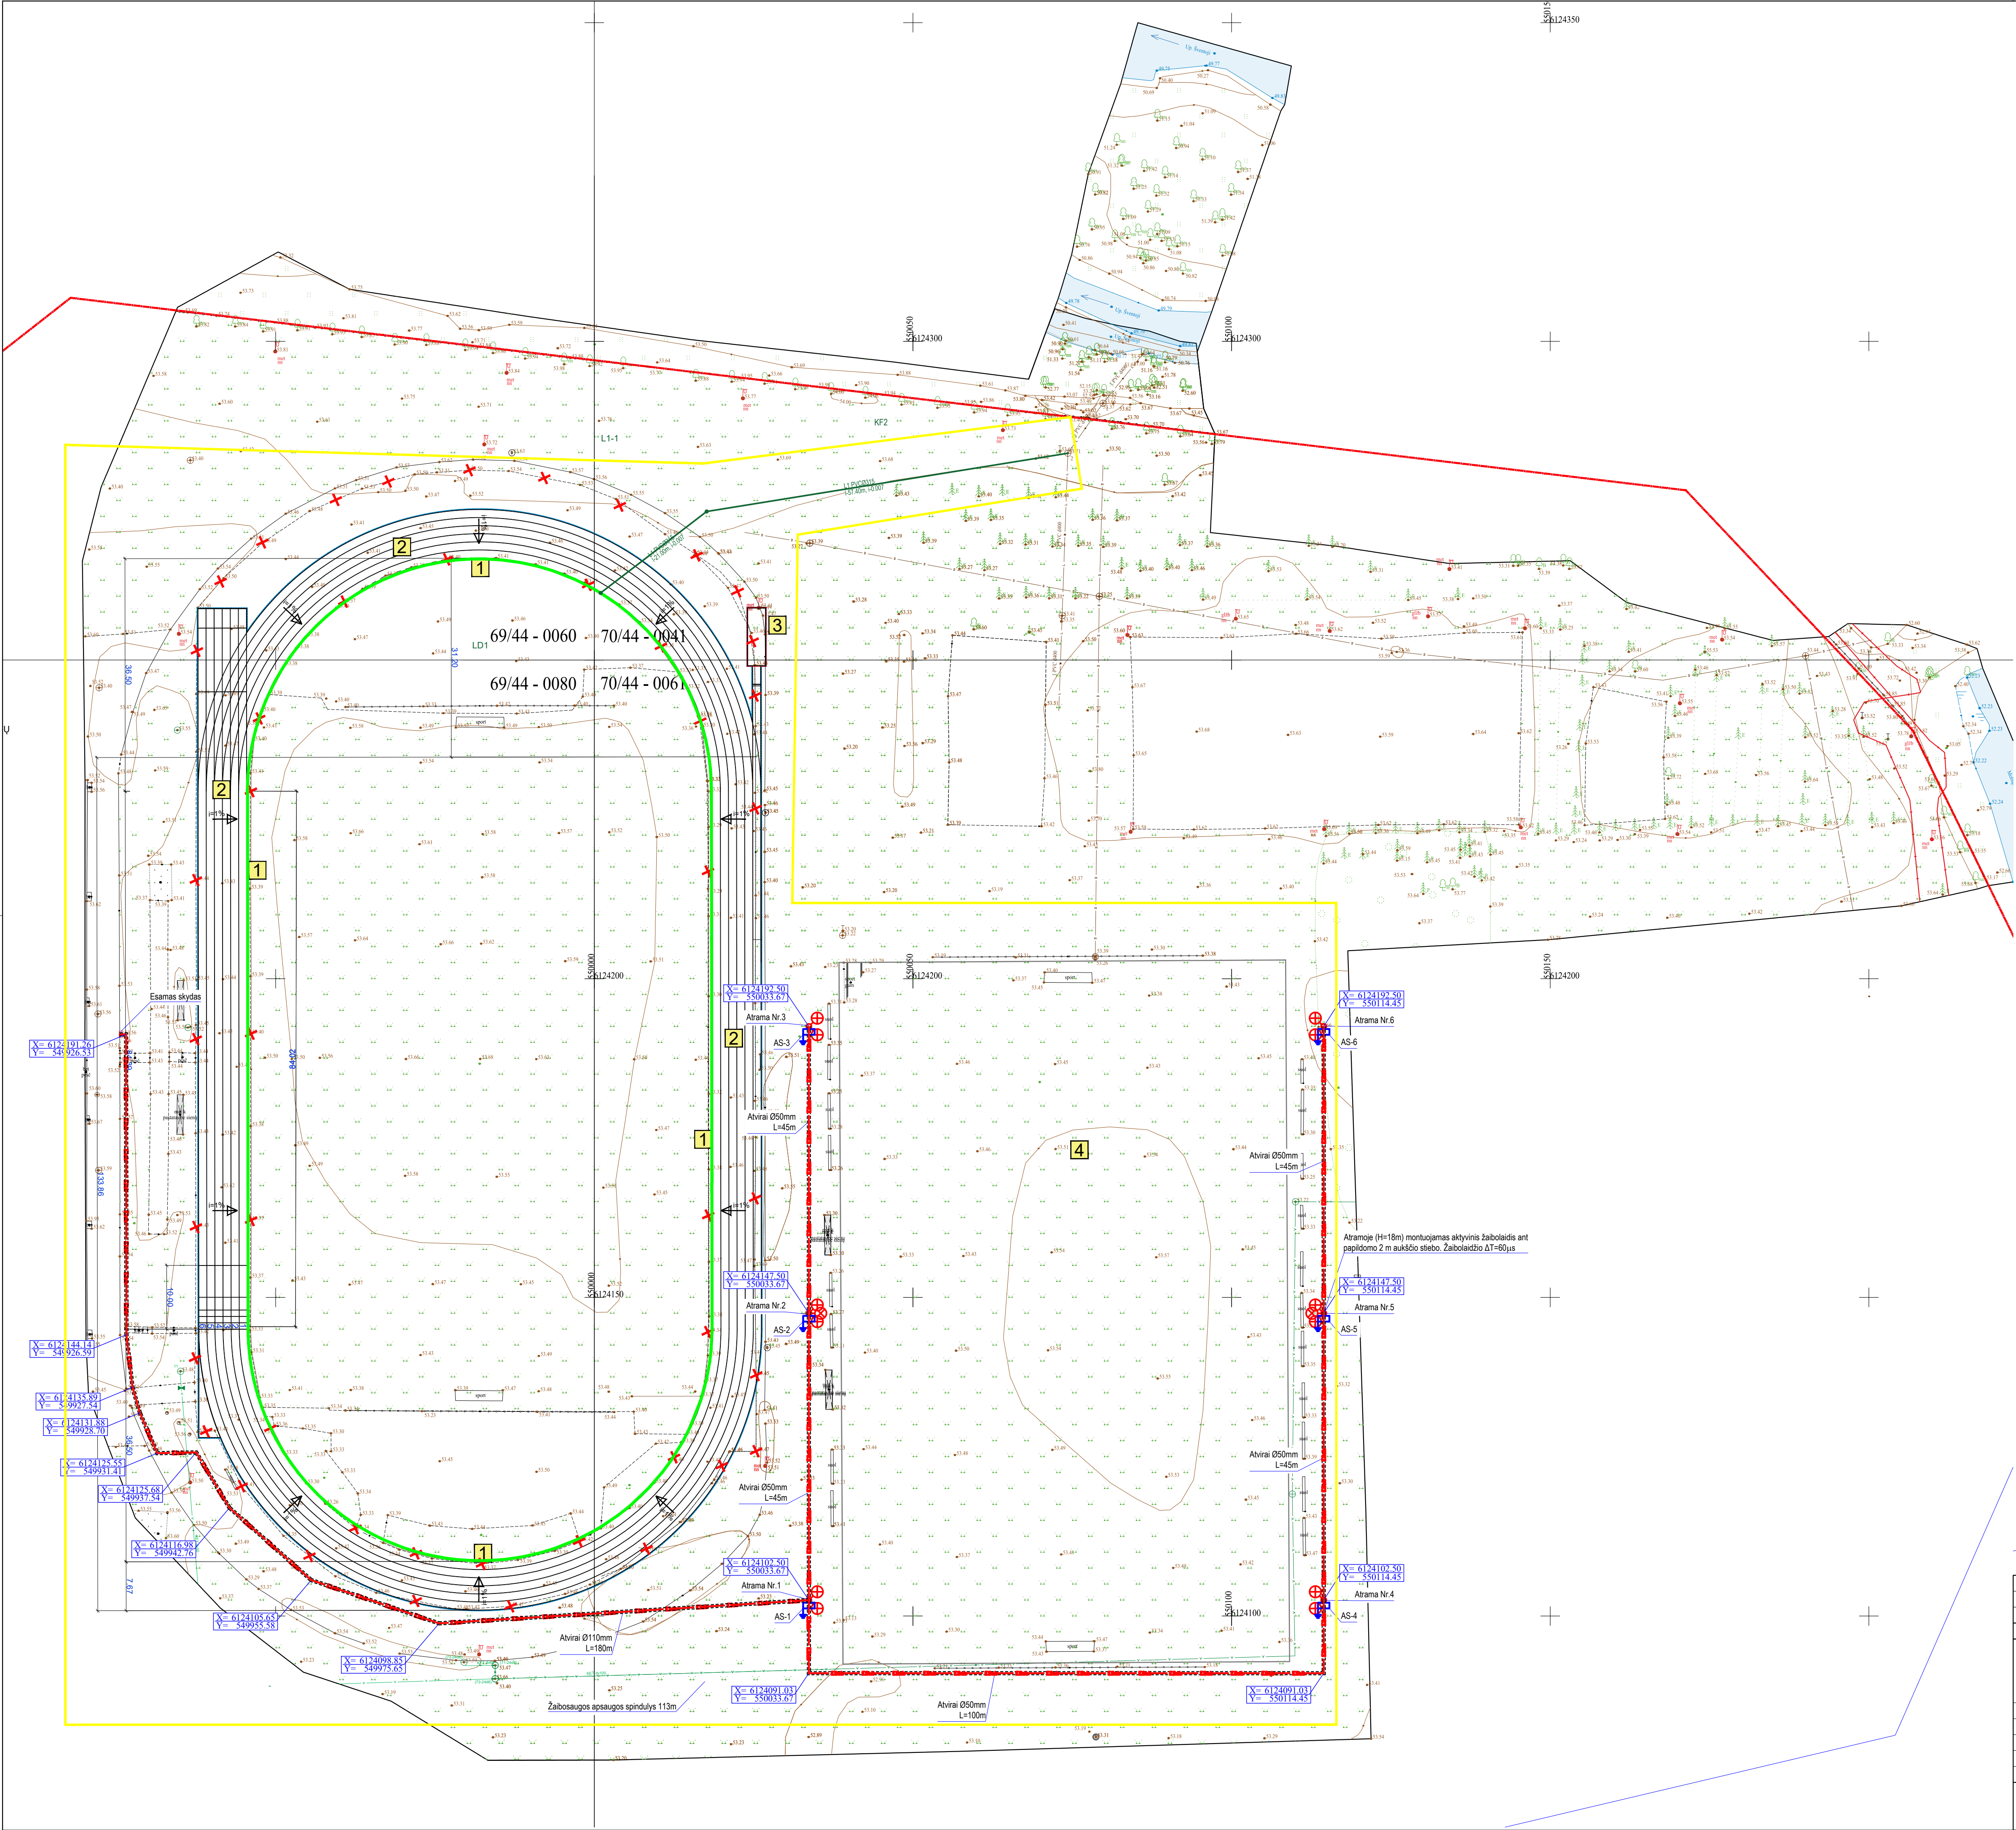

OBJEKTO VIETA

SITUACIJOS SCHEMA

STATINIŲ EKSPLIKACIJA

- 1 PAVIRŠINIO VANDENS SURINKIMO LATAKAI - 400 M BĖGINIŲ
- 2 REKONSTRUOJAMAS BĖGIMO TAKAS
PLOTAS - 3460 M²
- 3 NAUJAI ĮRENGIAMA ŠULIAIDUOBĖ - 1 VNT.
- 4 ESAMA FUTBOLAIKŠTĖ
- 5 NAUJAI ĮRENGIAMA APŠVIETIMO SISTEMA

EKSPLIKACIJA IR SUTARTINIAI PAŽYMĖJIMAI

	STATYBOS SKLYPO RIBA
	TVARKOMOS TERITORIJOS RIBA
	ESAMAS ĮVAŽIAVIMAS Į SKLYPĄ
	ESAMI STATINIAI SKLYPE
	ARDOMA SENĄ NUSIDĖJĘS ASFALTABETONINIS DANGA (b17)
	REKONSTRUOJAMAS BĖGIMO TAKAS
	LIETAUS SURINKIMO LATAKAS
	BORTELIS
	ESAMA FUTBOLAIKŠTĖ (b12)

SUTARTINIAI ŽYMĖJIMAI	
	Projektuojamas lietaus nuotekų tinklas
	Projektuojamas lietaus nuotekų šulinys
	Projektuojamas lietaus surinkimo latakas
	Projektuojama įtekėjimo dėžė
	Esamas lietaus nuotekų tinklas
	Esamas lietaus nuotekų šulinys
	18 m aukščio atrama su projektoriais
	Projektuojamas abonentinis apšvietimo kabelis vamzdyje
	Elektros skydas su žeminiu

Topografinių ir inžinerinės infrastruktūros objektų erdvinį duomenų ir kitos informacijos gavimas
Paslauga vykdyta: TIIIS2-20240130-005607
Prasymo numeris: TIIIS2-20240130-005607
Prasymo data: 2024-01-30 13:29

Topografinių ir inžinerinės infrastruktūros objektų erdvinį duomenų ir kitos informacijos gavimas
Paslauga vykdyta: TIIIS2-20240204-020352
Prasymo numeris: TIIIS2-20240204-020352
Prasymo data: 2024-04-20 15:12

0	2024-05	Projektiniams pasiūlymams. Visuomenei informuoti
LAIDA	ĮŠLEIDIMO DATA	LAIDOS STATUSAS. KEITIMO PRIEŽASTIS (JEI TAIKOMA).
KVAL. PATV. DOK. NR.		UAB "Ecoranga" Eismo g. 24A LT-14156 Vilnius raj. Tel./F.aks. +370 676 88888
A 1518	SPV	SILVIJA LIUBINIENĖ
A 1518	SPDV	SILVIJA LIUBINIENĖ
13016	K-SPDV	MANTAS ŽIAUBERIS
KALBOS TRUMP. LT	STATYTOJAS IR (ARBA) UŽSAKOVAS	UKMERGĖS RAJONO SAVIVALDYBĖ
STATINIO PROJEKTO PAVADINIMAS	SPORTO INŽINERINIO STATINIO - BĖGIMO TAKO, GRUODŽIO 17-OSIOS G. 52, UKMERGĖ, REKONSTRAVIMO SUPAPRASTINTAS PROJEKTAS	STATINIO NUMERIS IR PAVADINIMAS
01. BĖGIMO TAKAS (UN. NR. 4400-5574-2431)		
DOKUMENTO PAVADINIMAS	SUVESTINIS INŽINERINIŲ TINKLŲ PLANAS M1:500	LAIDA
0		
DOKUMENTO ŽYMUO	24007-01-SPP-SA-B-03	LAPAS LAPŲ
1		1

PRITARIU

Ukmergės rajono
savivaldybės meras
Darius Varnas



STATYTOJO PARENGTA PROJEKTINIŲ PASIŪLYMŲ RENGIMO UŽDUOTIS

2024-03-25

Vilnius

1. Projektinių pasiūlymų paskirtis: informuoti visuomenę apie parengtus visuomenės svarbių statinių statinių projektinius pasiūlymus
2. Informacija apie sumanytą projektuoti statinį

Statinio projekto pavadinimas	Sporto inžinerinio statinio – bėgimo takų, Gruodžio 17-osios g. 52, Ukmergė, rekonstravimo supaprastintas projektas
Statybos vieta	Ukmergė, Gruodžio 17-osios g. 52 (kad.nr.: 8170/0021:397)
Statybos rūšis	Rekonstravimas
Statinio kategorija	II grupės nesudėtingas
Pagrindinė statinio naudojimo paskirtis	Kiti inžineriniai statiniai
Sklypo plotas	84112 kv. m.
Užstatymo tankis	Esamas
Užstatymo intensyvumas	Esamas
01 sporto inžinerinis statinys – bėgimo takai	Esamų takų atnaujinimas
Bendras plotas esamas/projektuojamas	4022.44/3460 kv. m.
Danga esama /projektuojama	Asfaltbetonio/Vandeniui pralaidi, dvisluoksnė, besiulė danga, asfaltas
Statinio kategorija	II gr. nesudėtingas
02 Šuoliaduobė	
Statybos rūšis	Nauja statyba
Bendras projektuojamas plotas	28,50 kv. m.
Danga projektuojama	Smėlis
Statinio kategorija	I gr. nesudėtingas
03 Lietaus nuotekų tinklų įrengimas	Paviršinio lietaus vandens surinkimas latakais visu perimetru nuo naujai įrengiamų bėgimo takų.
Ilgis	~ 400 m
Statinio kategorija	II gr. nesudėtingas
04 Lauko apšvietimo tinklų įrengimas apie dirbtinės žolės futbolo aikštę	Lauko apšvietimo įrengimas aplink esamą dirbtinės žolės futbolo aikštę (kad. nr. 4400-5574-2386).

3. Projektinių pasiūlymų sudėtis

Aiškinamasis raštas
Grafinė dalis
-Sklypo planas
Vaizdinė informacija

4. Statytojo pateikiami dokumentai ir duomenys

Nuosavybės dokumentai
Žemės sklypo planas
Kadastrinių duomenų bylos kopija
Topografinė nuotrauka

Statytojas (užsakovas)

Ukmergės rajono savivaldybė

(fizinis arba juridinis asmuo)

Ukmergės rajono savivaldybės
administracijos
Statybos ir infrastruktūros skyriaus
vedėjas
Tadas Balžekas
L. e. p. architektas

(parašas)

Projektinių pasiūlymų rengėjas UAB „Ecoranga“ PV Silvija Liubinienė

(parašas)
