


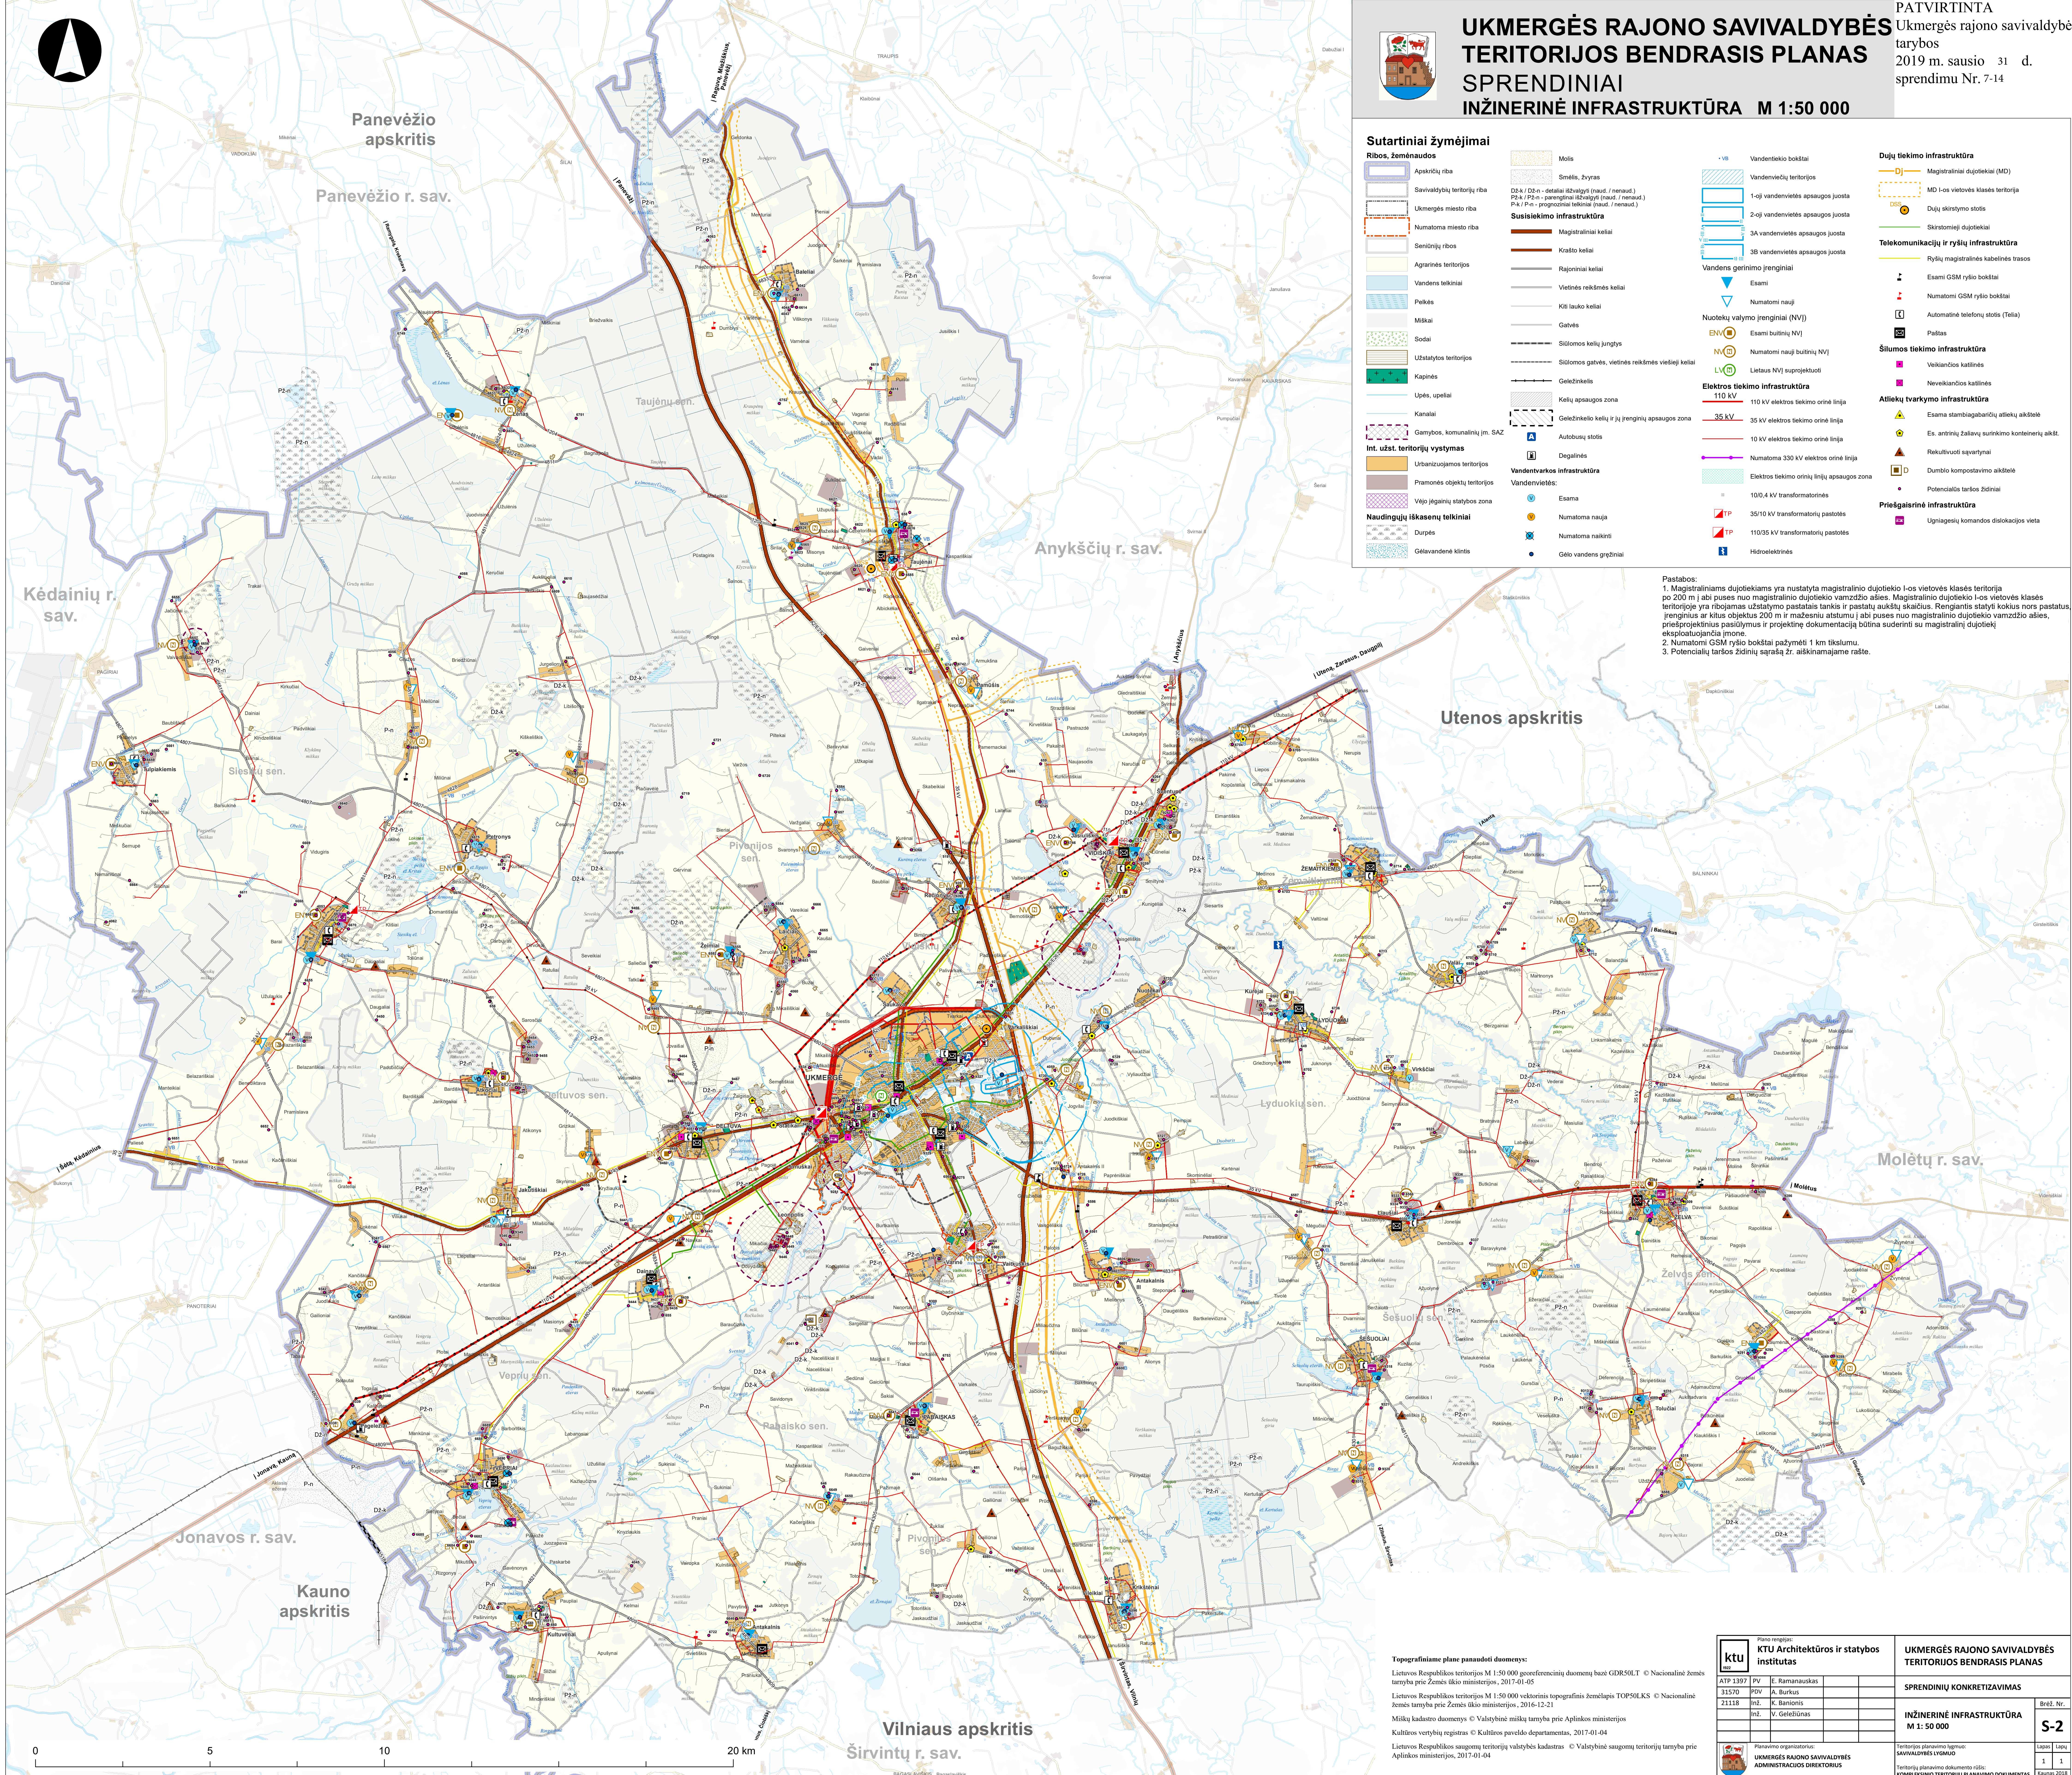

UKMERGĖS RAJONO SAVIVALDYBĖS
TERITORIJOS BENDRASIS PLANAS
SPRENDINIAI
INŽINERINĖ INFRASTRUKTŪRA M 1:50 000

PATVIRTINTA
Ukmergės rajono savivaldybės
tarybos
2019 m. sausio 31 d.
sprendimu Nr. 7-14

Sutartiniai žymėjimai

Ribos, žemėnaudos

- Apskričių riba
- Savivaldybių teritorijų riba
- Ukmergės miesto riba
- Numatoma miesto riba
- Seniųjų ribos
- Agarinės teritorijos
- Vandens telkiniai
- Peikės
- Mišai
- Sodai
- Užstatytos teritorijos
- Kapinės
- Upės, upeliai
- Kanalai
- Gamybos, komunalinių įm. SAZ
- Int. užst. teritorijų vystymas
- Urbanizuojamos teritorijos
- Pramonės objektų teritorijos
- Vejo įgaunų statybos zona
- Naudingųjų iškasenų telkiniai
- Durpės
- Gelavandėnė klintis

Susisiekimo infrastruktūra

- Magistraliniai keliai
- Krašto keliai
- Rajoniniai keliai
- Vietinės reikšmės keliai
- Kiti lauko keliai
- Galvės
- Silomės kelių jungtys
- Silomės gatvės, vietinės reikšmės viešieji keliai
- Geležinkelis
- Kelių apsaugos zona
- Geležinkelio kelių ir jų pėginčių apsaugos zona
- Autobusų stotis
- Degalinės

Vandentvarkos infrastruktūra

Vandenvietės:

- Esama
- Numatoma nauja
- Numatoma naikinti
- Gėlo vandens gręžiniai

Vandentvarkos infrastruktūra

- Esami
- Numatomi nauji
- Nuotekų valymo įrenginiai (NVĮ)
- Esami būtinųjų NVĮ
- Numatomi nauji būtinųjų NVĮ
- Lietaus NVĮ suprojektuoti

Elektrinio tiekimo infrastruktūra

- 110 kV elektros tiekimo linija
- 35 kV elektros tiekimo linija
- 10 kV elektros tiekimo linija
- Numatoma 330 kV elektros linija
- Elektrinio tiekimo linijų apsaugos zona
- 100/4 kV transformatorinės
- 35/10 kV transformatorių pastotės
- 110/35 kV transformatorių pastotės
- Hydroelektrinės

Dujų tiekimo infrastruktūra

- Magistraliniai dujotiekiai (MD)
- MD I-os vietovės klasės teritorija
- Dujų skirstymo stotis
- Skirstomieji dujotiekiai

Telekomunikacijų ir ryšių infrastruktūra

- Ryšių magistralinės kabelinės trasos
- Esami GSM ryšio bokštai
- Numatomi GSM ryšio bokštai
- Automatinė telefonų stotis (Tela)
- Paštas

Šilumos tiekimo infrastruktūra

- Viešųjų šilumos katilinės
- Neveikiančios katilinės

Atliekų tvarkymo infrastruktūra

- Esama stambiagabaričių atliekų aikštelė
- Es. atnirinių žaliavų surinkimo konteinerių aikštė
- Rekultūvoti sąvartynai
- Dumbio kompostavimo aikštelė
- Potencialios taršos židiniai

Priešgaisrinė infrastruktūra

- Ugniagesių komandos dislokacijos vieta

Pastabos:
1. Magistraliniams dujotiekiams yra nustatyta magistralinio dujotiekio I-os vietovės klasės teritorija po 200 m į abi puses nuo magistralinio dujotiekio vamzdžio ašies. Magistralinio dujotiekio I-os vietovės klasės teritorijoje yra įrengiamas užstatymo pastatų tankis ir pastatų aukštis skaičiuojamas. Rengiantis statyti kokius nors pastatus, įrenginius ar kitus objektus 200 m ir mažesniu atstumu į abi puses nuo magistralinio dujotiekio vamzdžio ašies, priešprojektnius pasidomėjimus ir projektinę dokumentaciją būtina suderinti su magistralinį dujotiekį eksploatuojančia įmone.
2. Numatomi GSM ryšio bokštai pažymėti 1 km tikslumu.
3. Potencialių taršos židinių sąrašą žr. aiškinamajame rašte.

Topografiniame plane panaudoti duomenys:
Lietuvos Respublikos teritorijos M 1:50 000 georeferencinių duomenų bazė GDRSILT © Nacionalinė žemės tarnyba prie Žemės ūkio ministerijos, 2017-01-05
Lietuvos Respublikos teritorijos M 1:50 000 vektoriai topografinis žemėlapis TOP50LKS © Nacionalinė žemės tarnyba prie Žemės ūkio ministerijos, 2016-12-21
Miškų kadaistro duomenys © Valstybinė miškų tarnyba prie Aplinkos ministerijos
Miškų vertybių registras © Kultūros paveldo departamentas, 2017-01-04
Lietuvos Respublikos saugomų teritorijų valstybės kadastras © Valstybinė saugomų teritorijų tarnyba prie Aplinkos ministerijos, 2017-01-04

ktu		KTU Architektūros ir statybos institutas		UKMERGĖS RAJONO SAVIVALDYBĖS TERITORIJOS BENDRASIS PLANAS	
ATP 1387	PV	E. Ramanauskas		SPRENDINIŲ KONKRETIZAVIMAS	
31570	PDV	A. Burkus		INŽINERINĖ INFRASTRUKTŪRA M 1: 50 000	
21118	INŽ.	K. Barionis			
	INŽ.	V. Gelžėnas		S-2	
Planavimo organizatorius:		UKMERGĖS RAJONO SAVIVALDYBĖS ADMINISTRACIJOS DIREKTORIUS		Teritorijos planavimo lygmuo: SAVIVALDYBĖS LYGMUO	
				Teritorijų planavimo dokumento rūšis: KOMPLEKSINIO TERITORIJOS PLANAVIMO DOKUMENTAS	
				Lapų skaičius:	1 1
				Kauka 2018	