


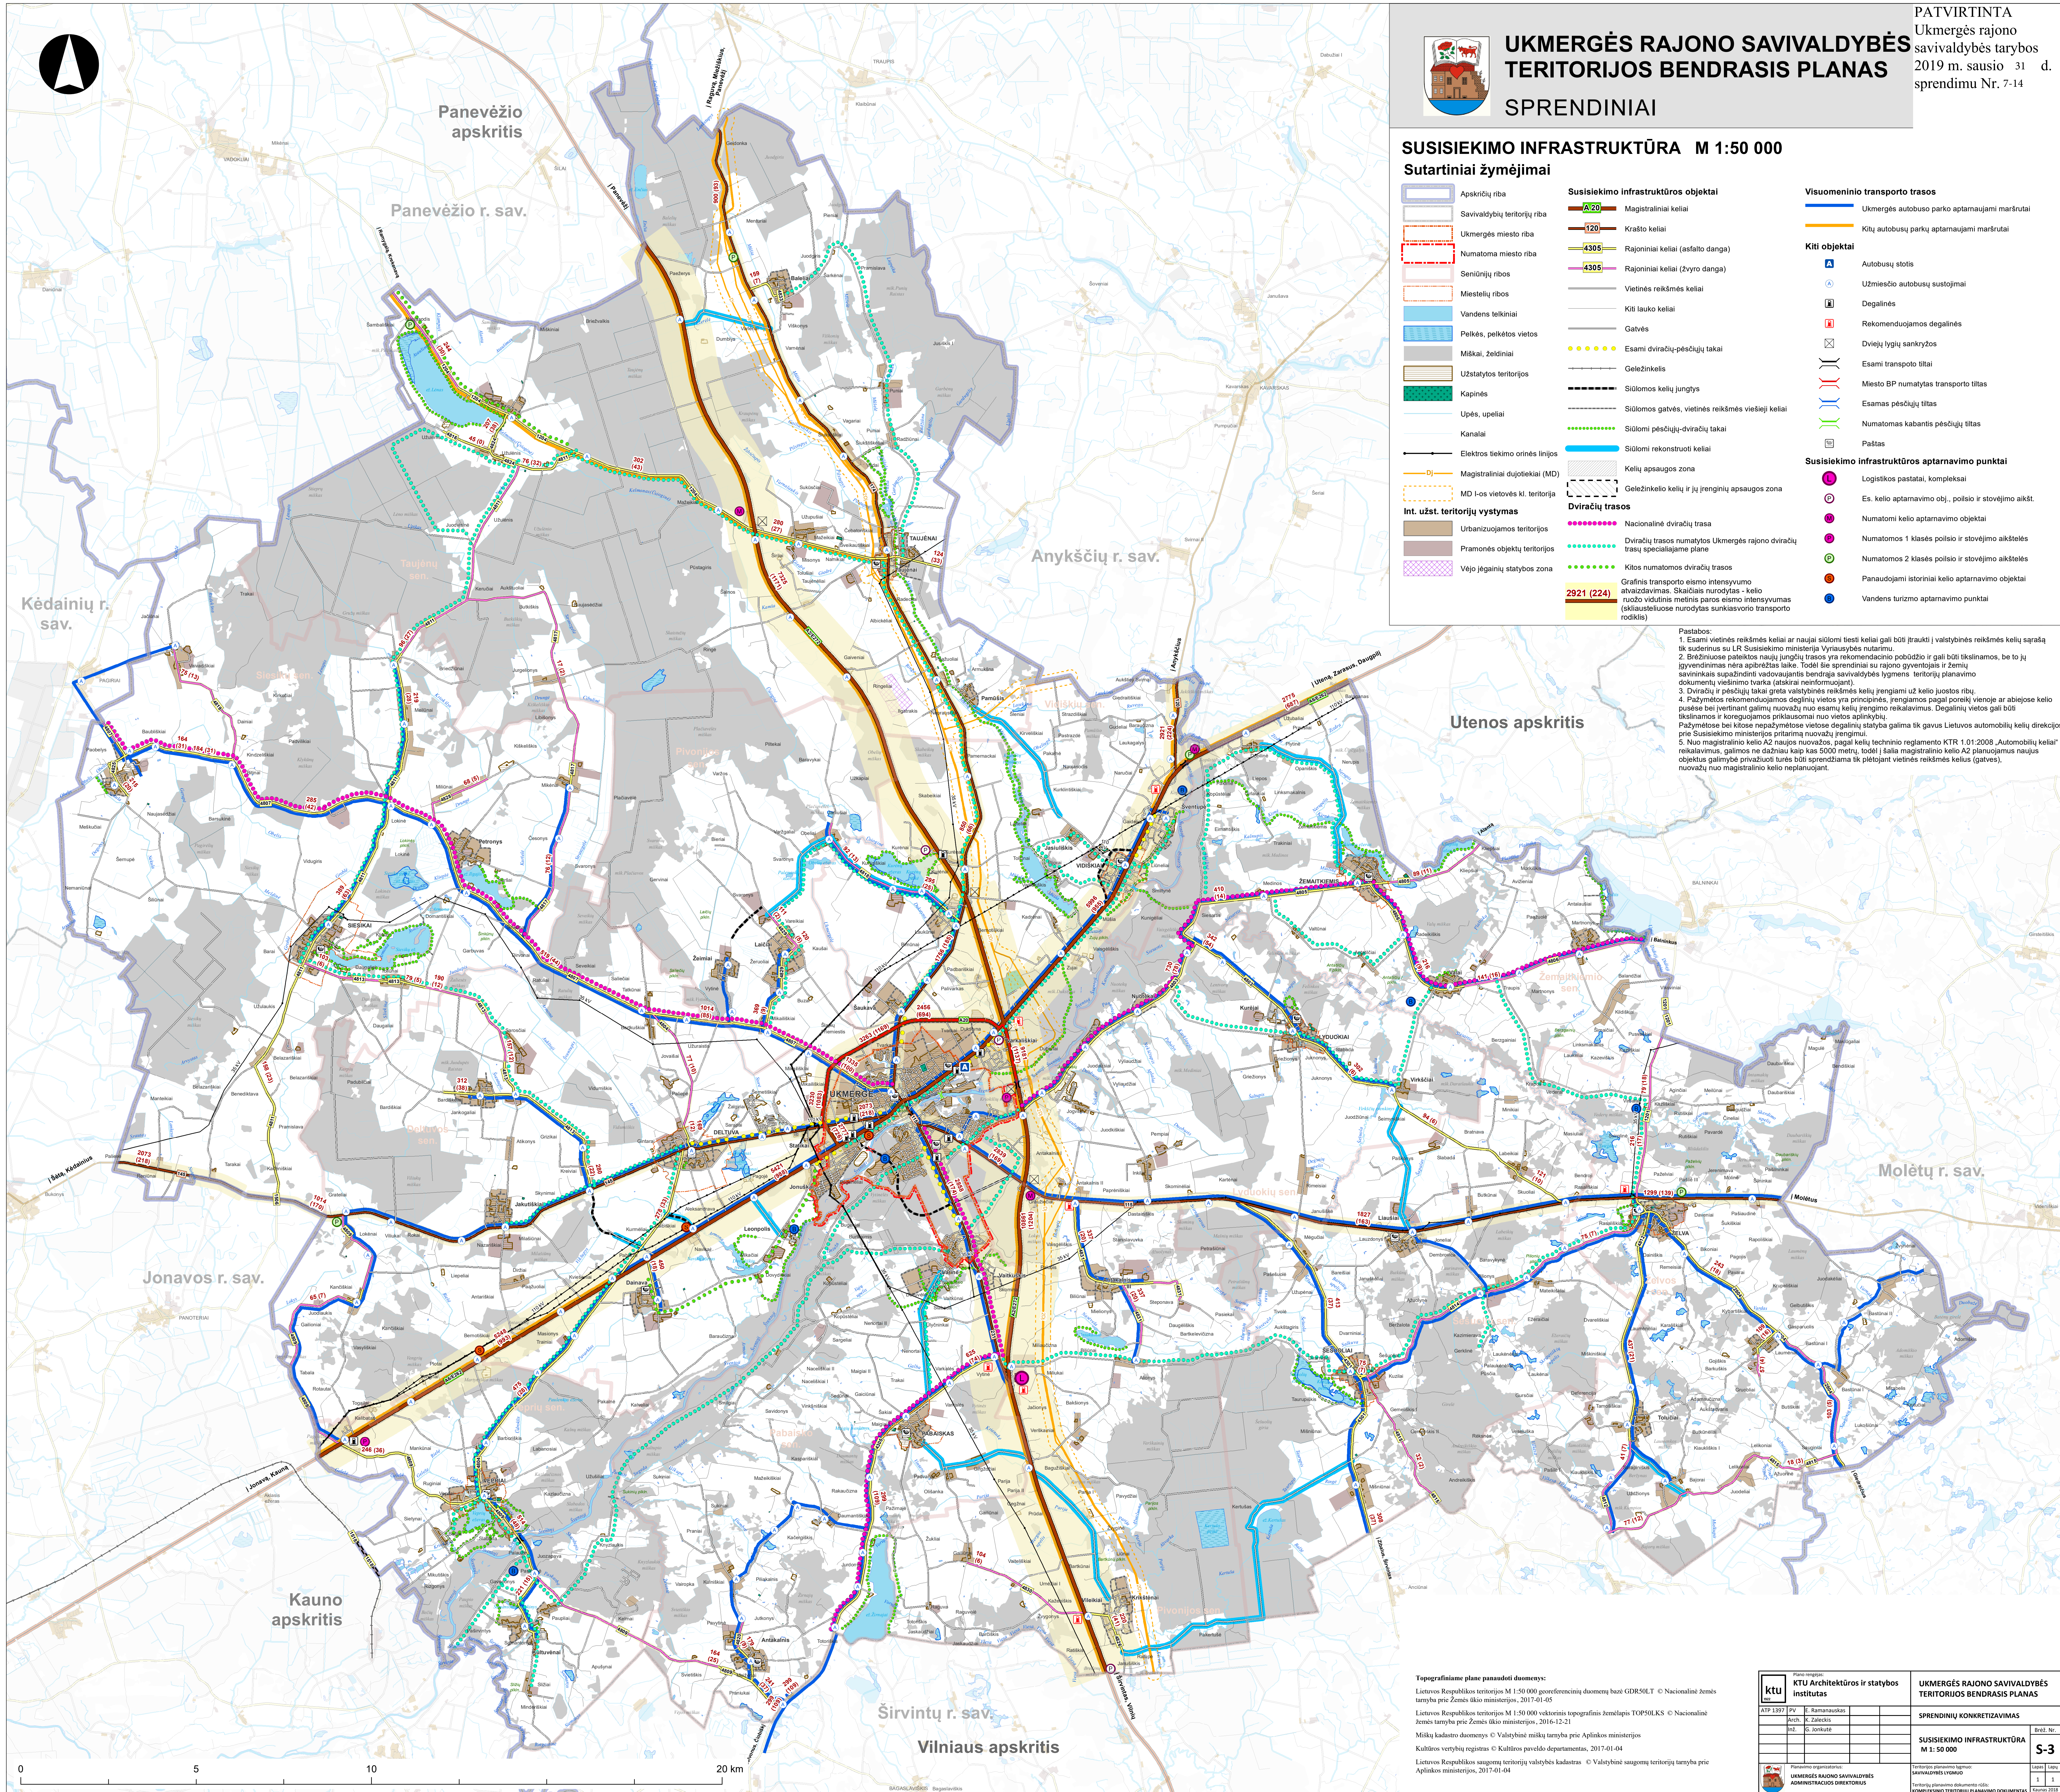

		Lapa	Lapa
		1	1
