



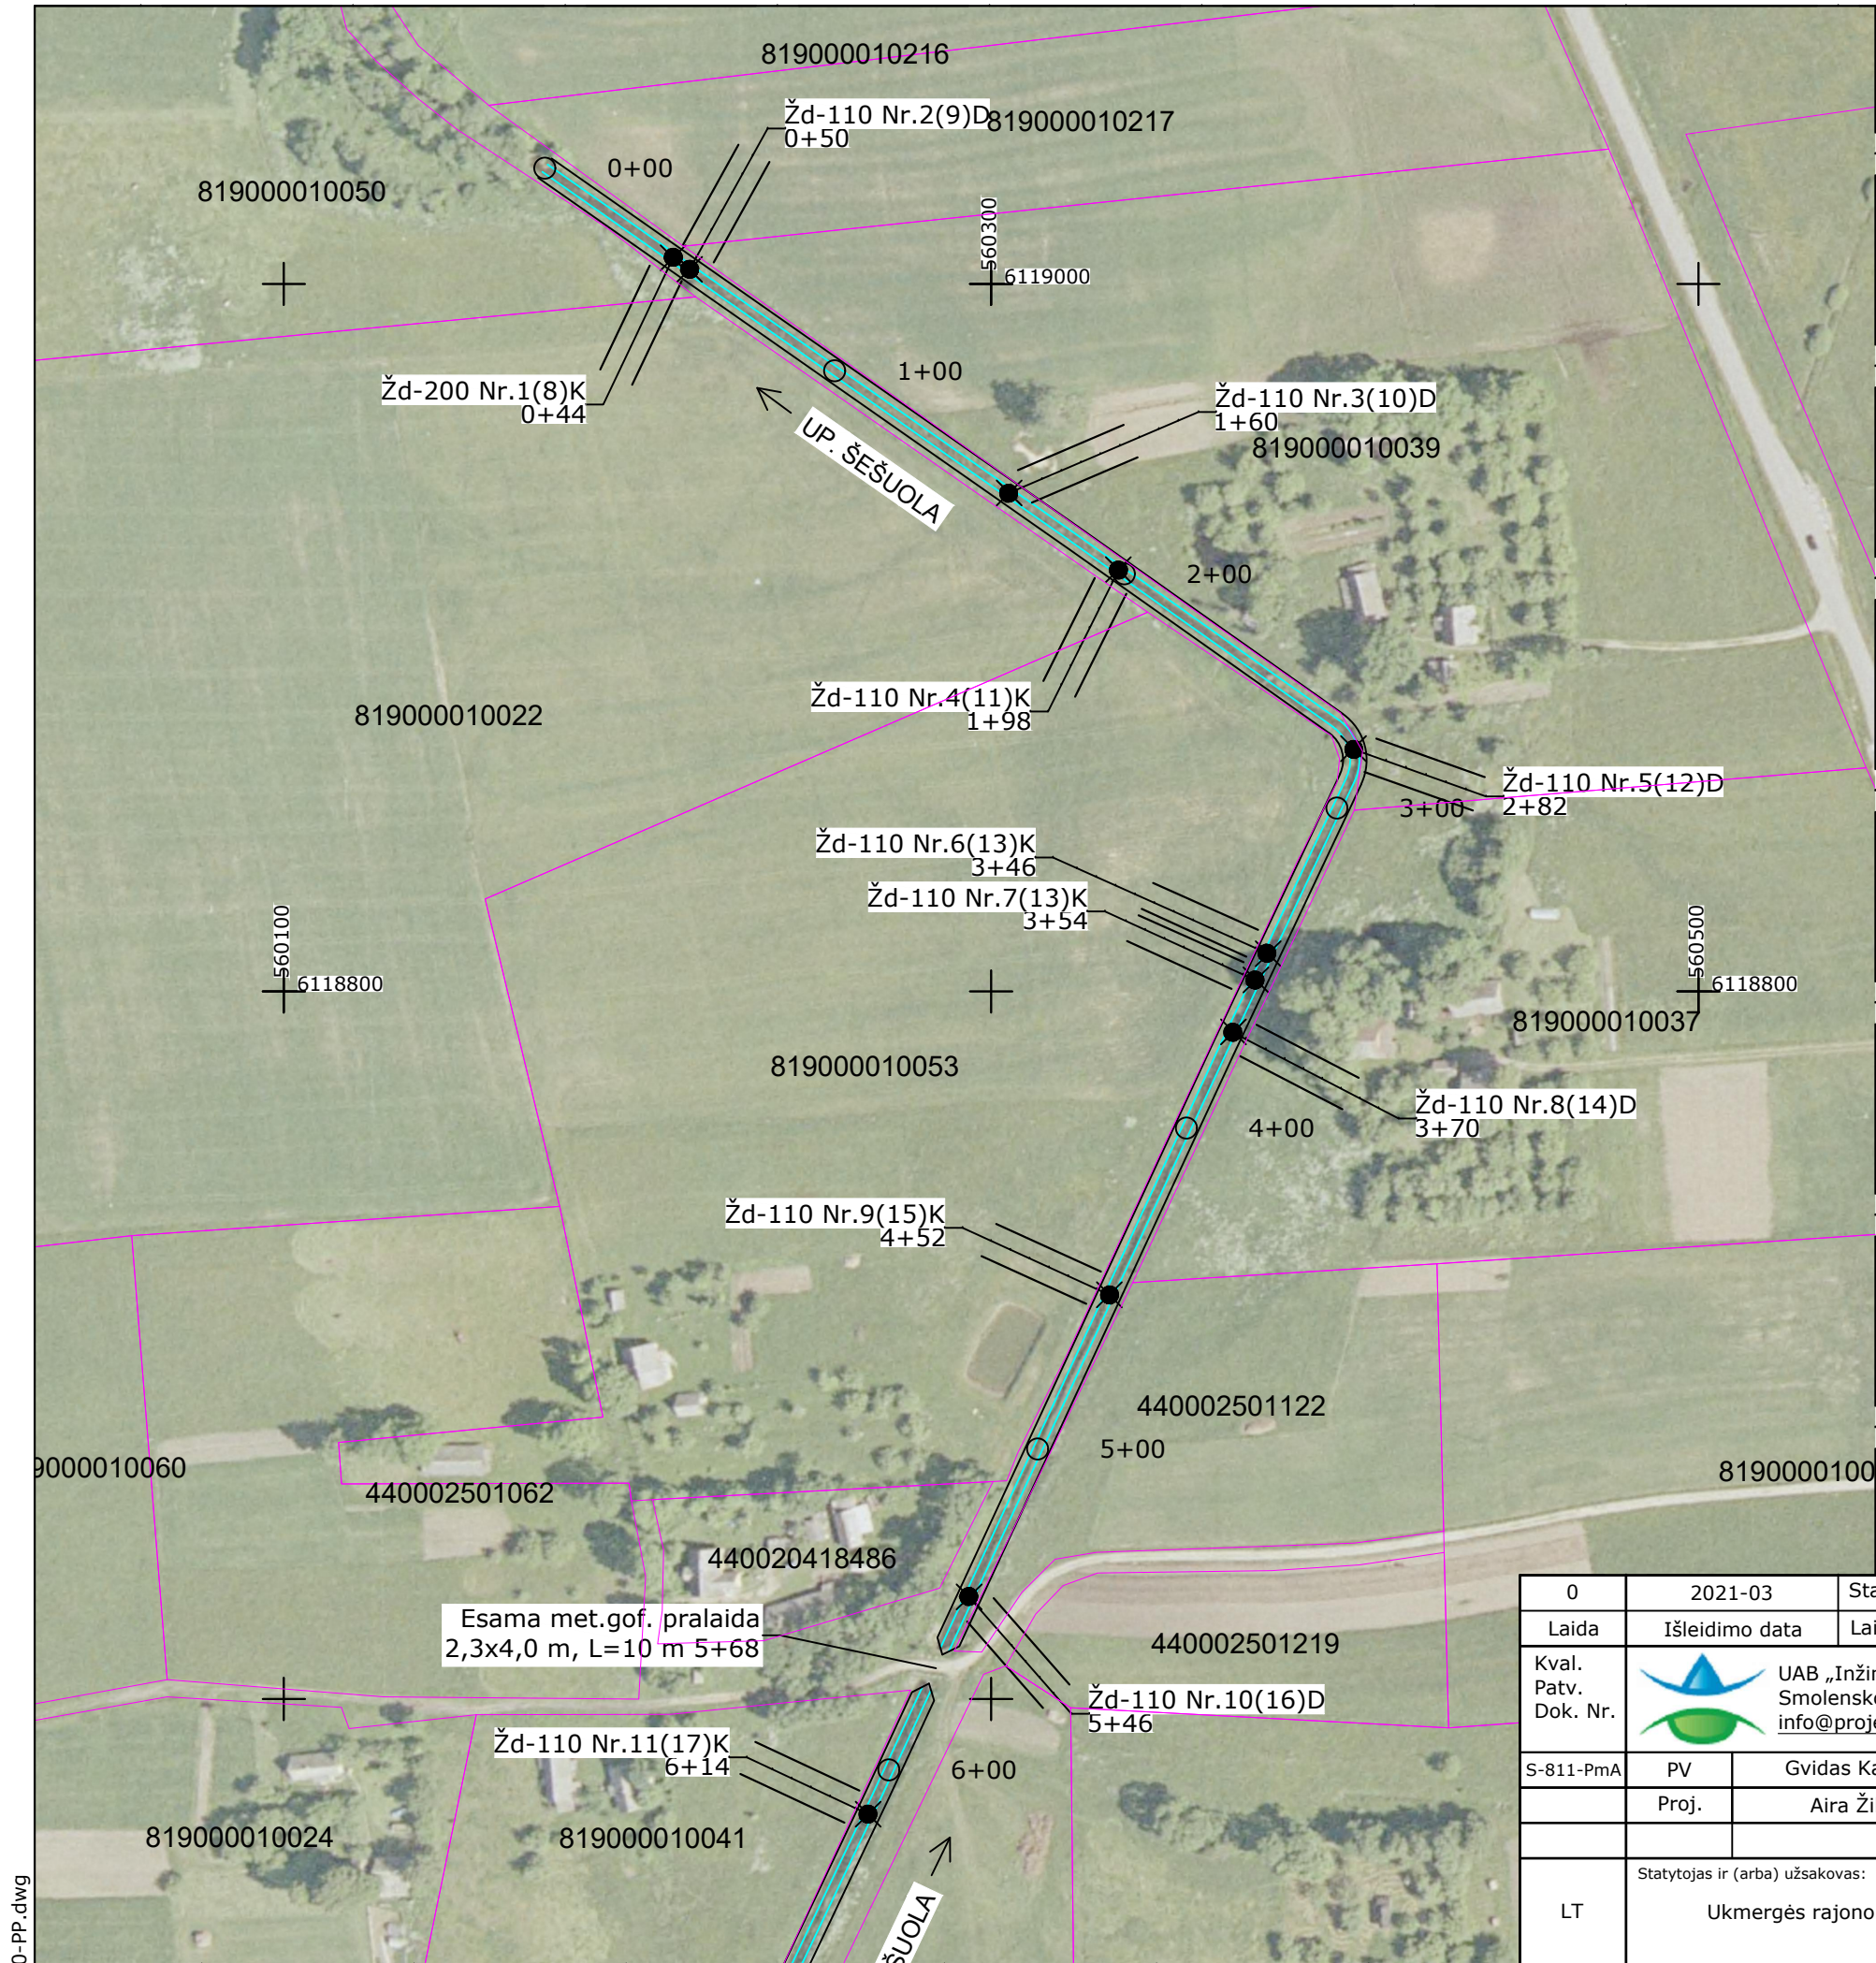


LAPŲ IŠDĖSTYMO SCHEMA

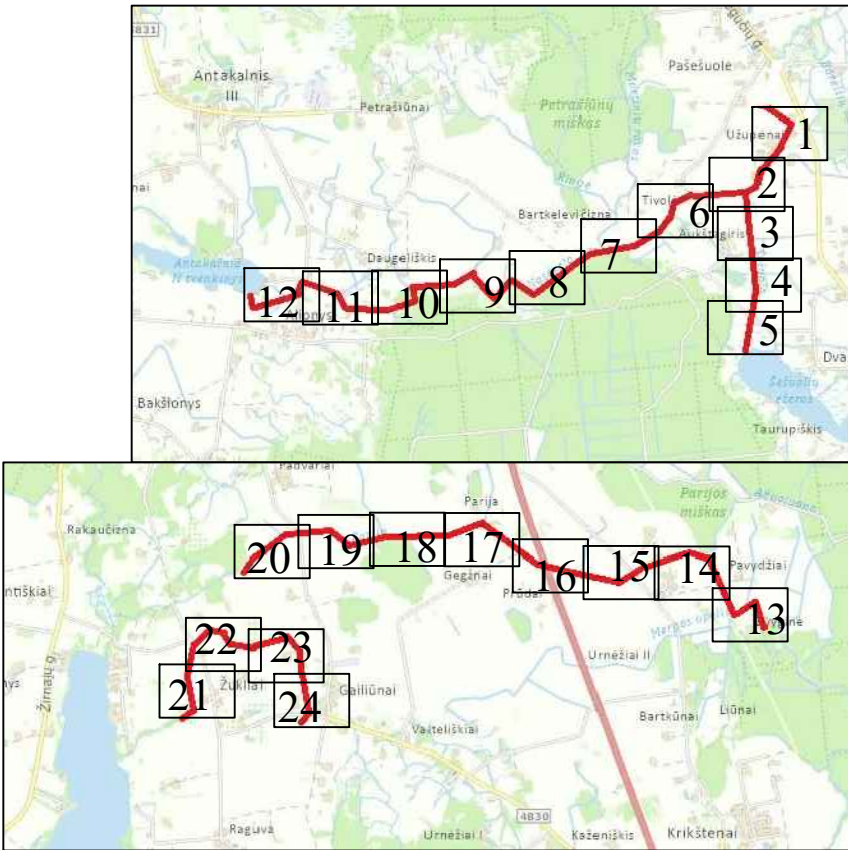

Koordinatų sistema LKS-94
Aukščių sistema LAS07

SUTARTINIAI ŽYMĖJIMAI			
	Esami grioviai		Mechanizuotai valomi grioviai
	Sklypai		Atstatomos žiotys
	Laikinas reperis		Perstatomos pralaida
	Išvalomos pralaidos		Pralaidos, kurioms užtaisomos siūlės tarp vamzdžių
			Natūralios sąnašinės sankaupos

0	2021-03	Statybos leidimui, konkursui ir statybai		
Laida	Išleidimo data	Laidos statusas. Keitimo priežastis (jei taikoma)		
Kval. Patv. Dok. Nr.		UAB „Inžinerinis projektavimas“ Smolensko g. 10C, Vilnius info@projektavimas.net		
S-811-PmA	PV	Gvidas Kazlauskas	Statinio projekto pavadinimas: Melioracijos ir hidrotechnikos statinių, esančių Ukmergės r. sav., Šešuolių sen. Užuopėnų k., Dvarinių k., Aukštągario k., Pivonijos sen., Tivolės k., Bartkelevičiaus k., Malinavos vs., Daugėlišio k., Alionių k., Pabaisko sen., Padvarių k., Parijos k., Gegėnų k., Prūdų k., Parijos I vs., Parijos II vs., Pavydžių k., rekonstravimas.	
	Proj.	Aira Žilionytė	Statinio numeris ir pavadinimas, dokumento pavadinimas: Planas M 1:2000	
			Laida 0	
LT	Statytojas ir (arba) užsakovas: Ukmergės rajono savivaldybė		Dokumento žymuo: SR2021-086-TDP-PP-B-01	
			Lapas 1	Lapų 24

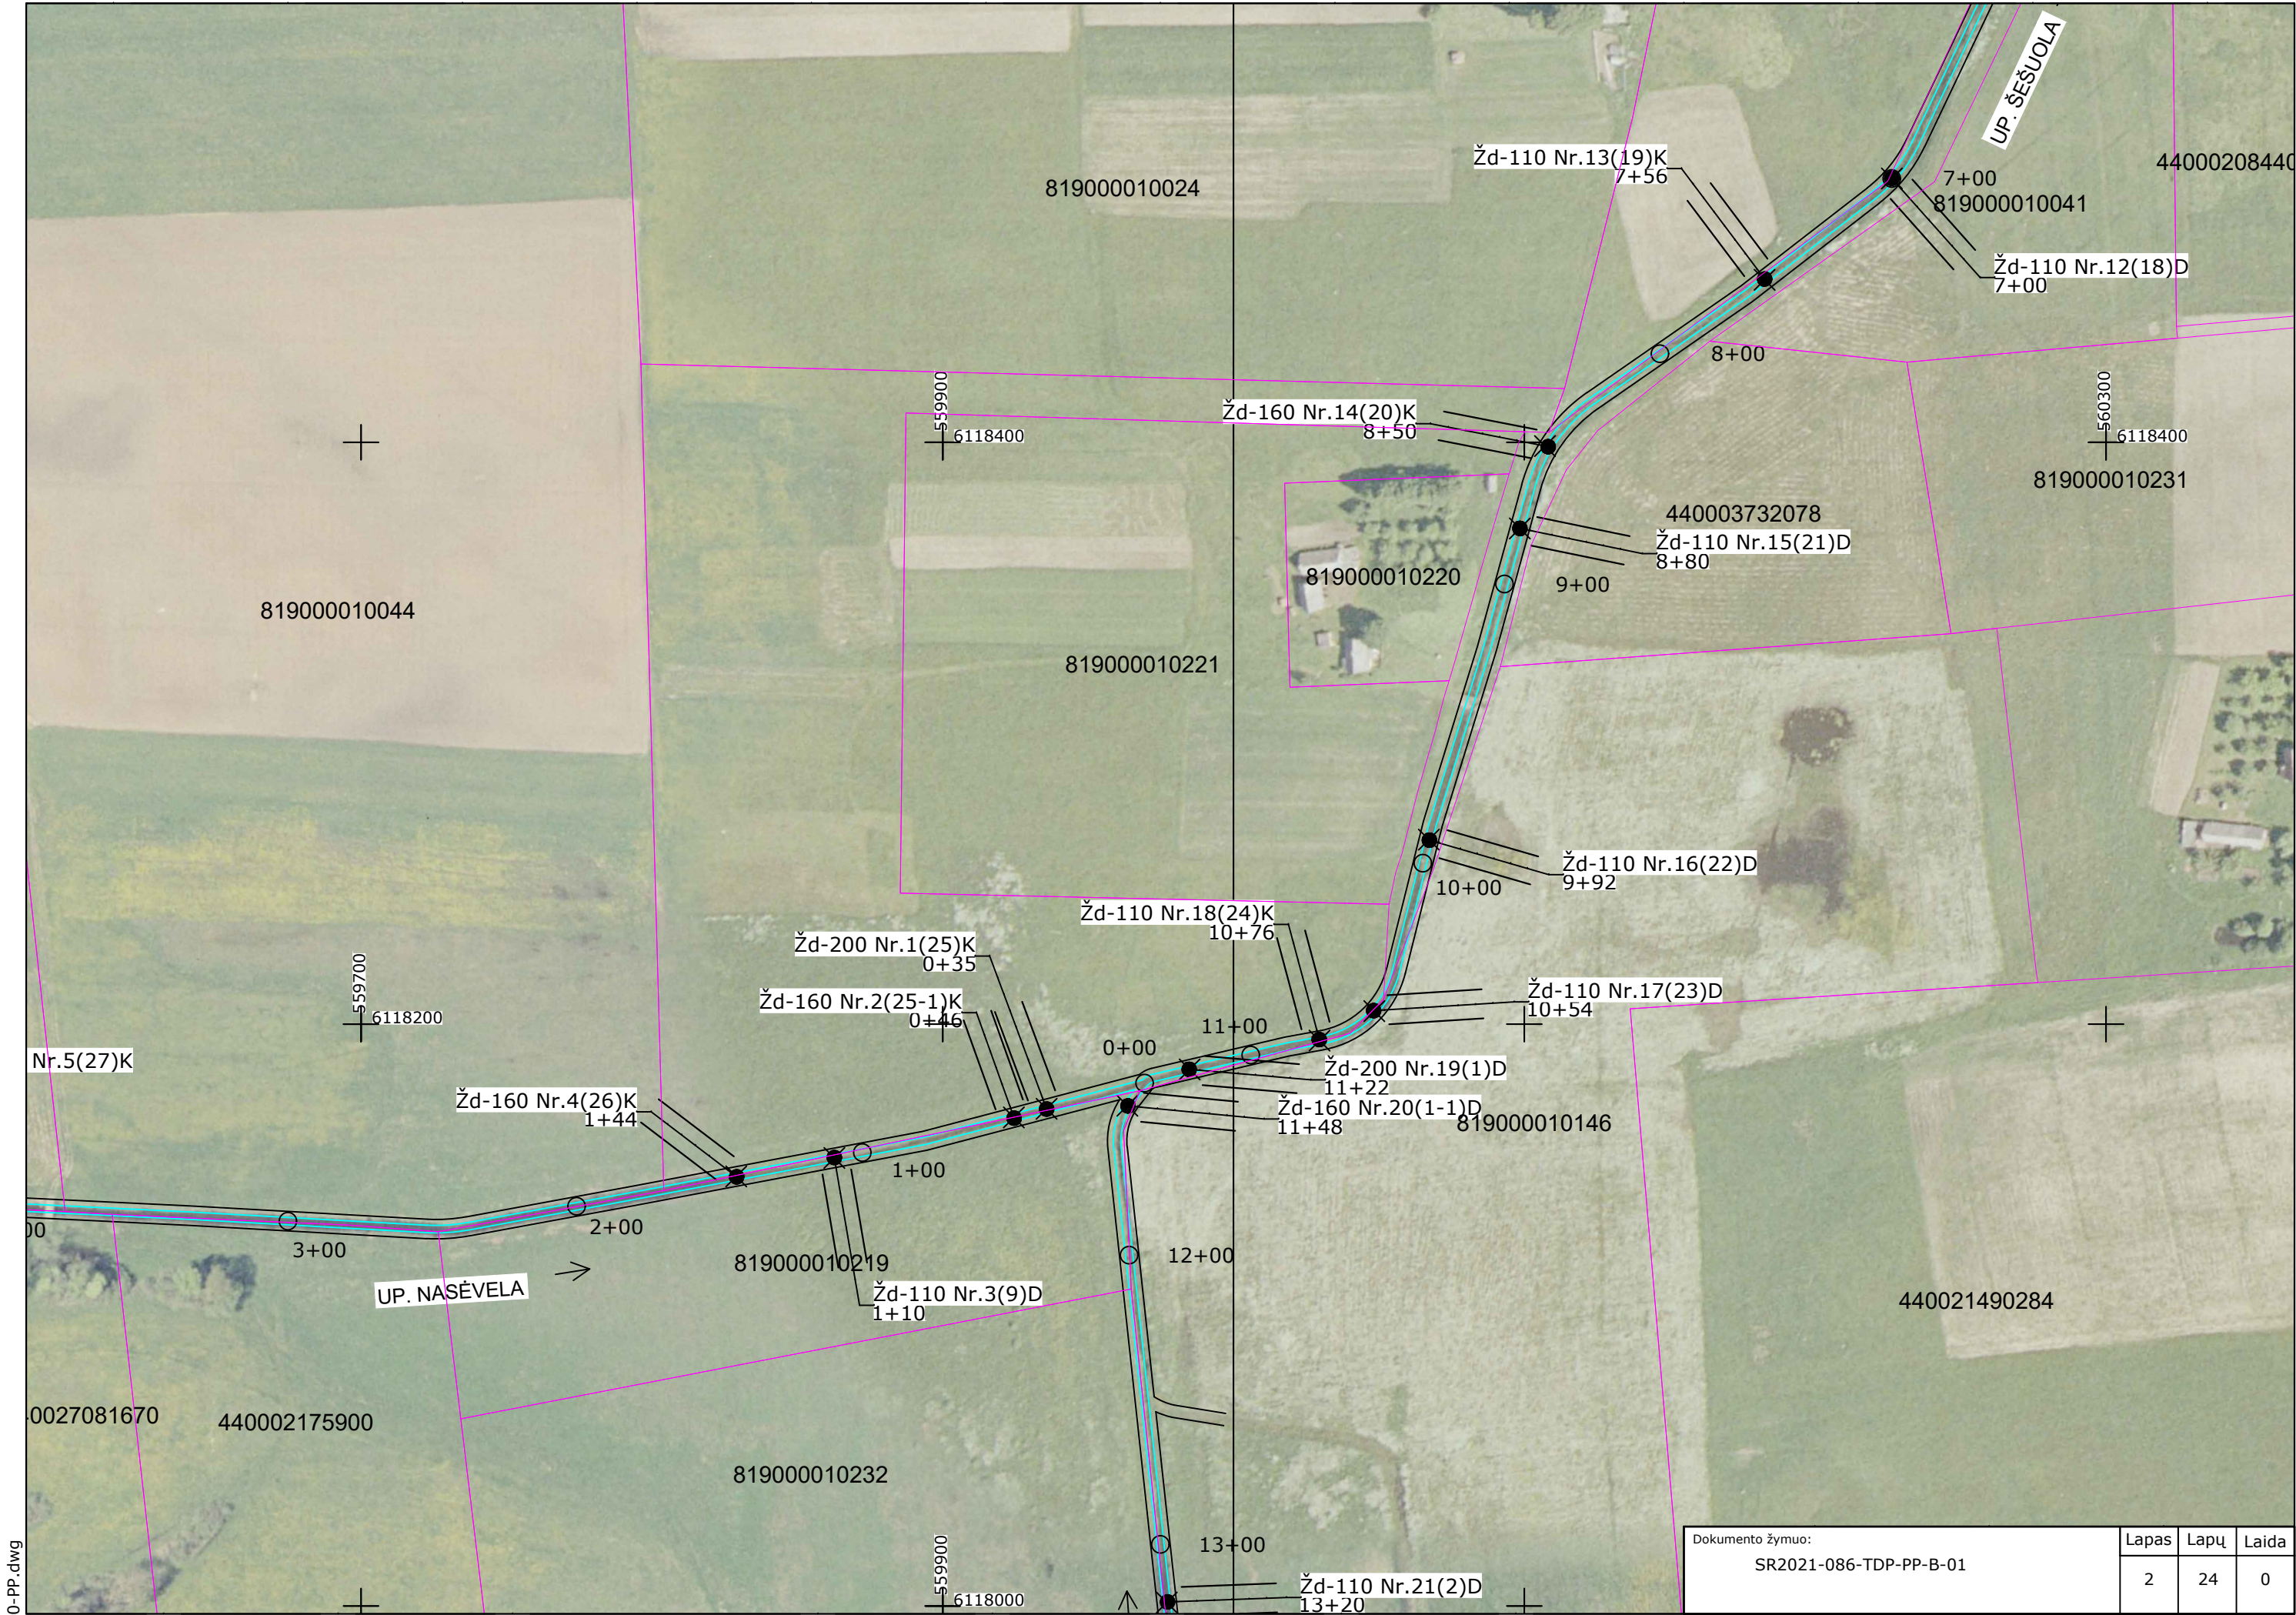


0-PP.dwg

Dokumento žymuo: SR2021-086-TDP-PP-B-01	Lapas	Lapų	Laida
	2	24	0



Dokumento žymuo: SR2021-086-TDP-PP-B-01	Lapas	Lapų	Laida
	3	24	0

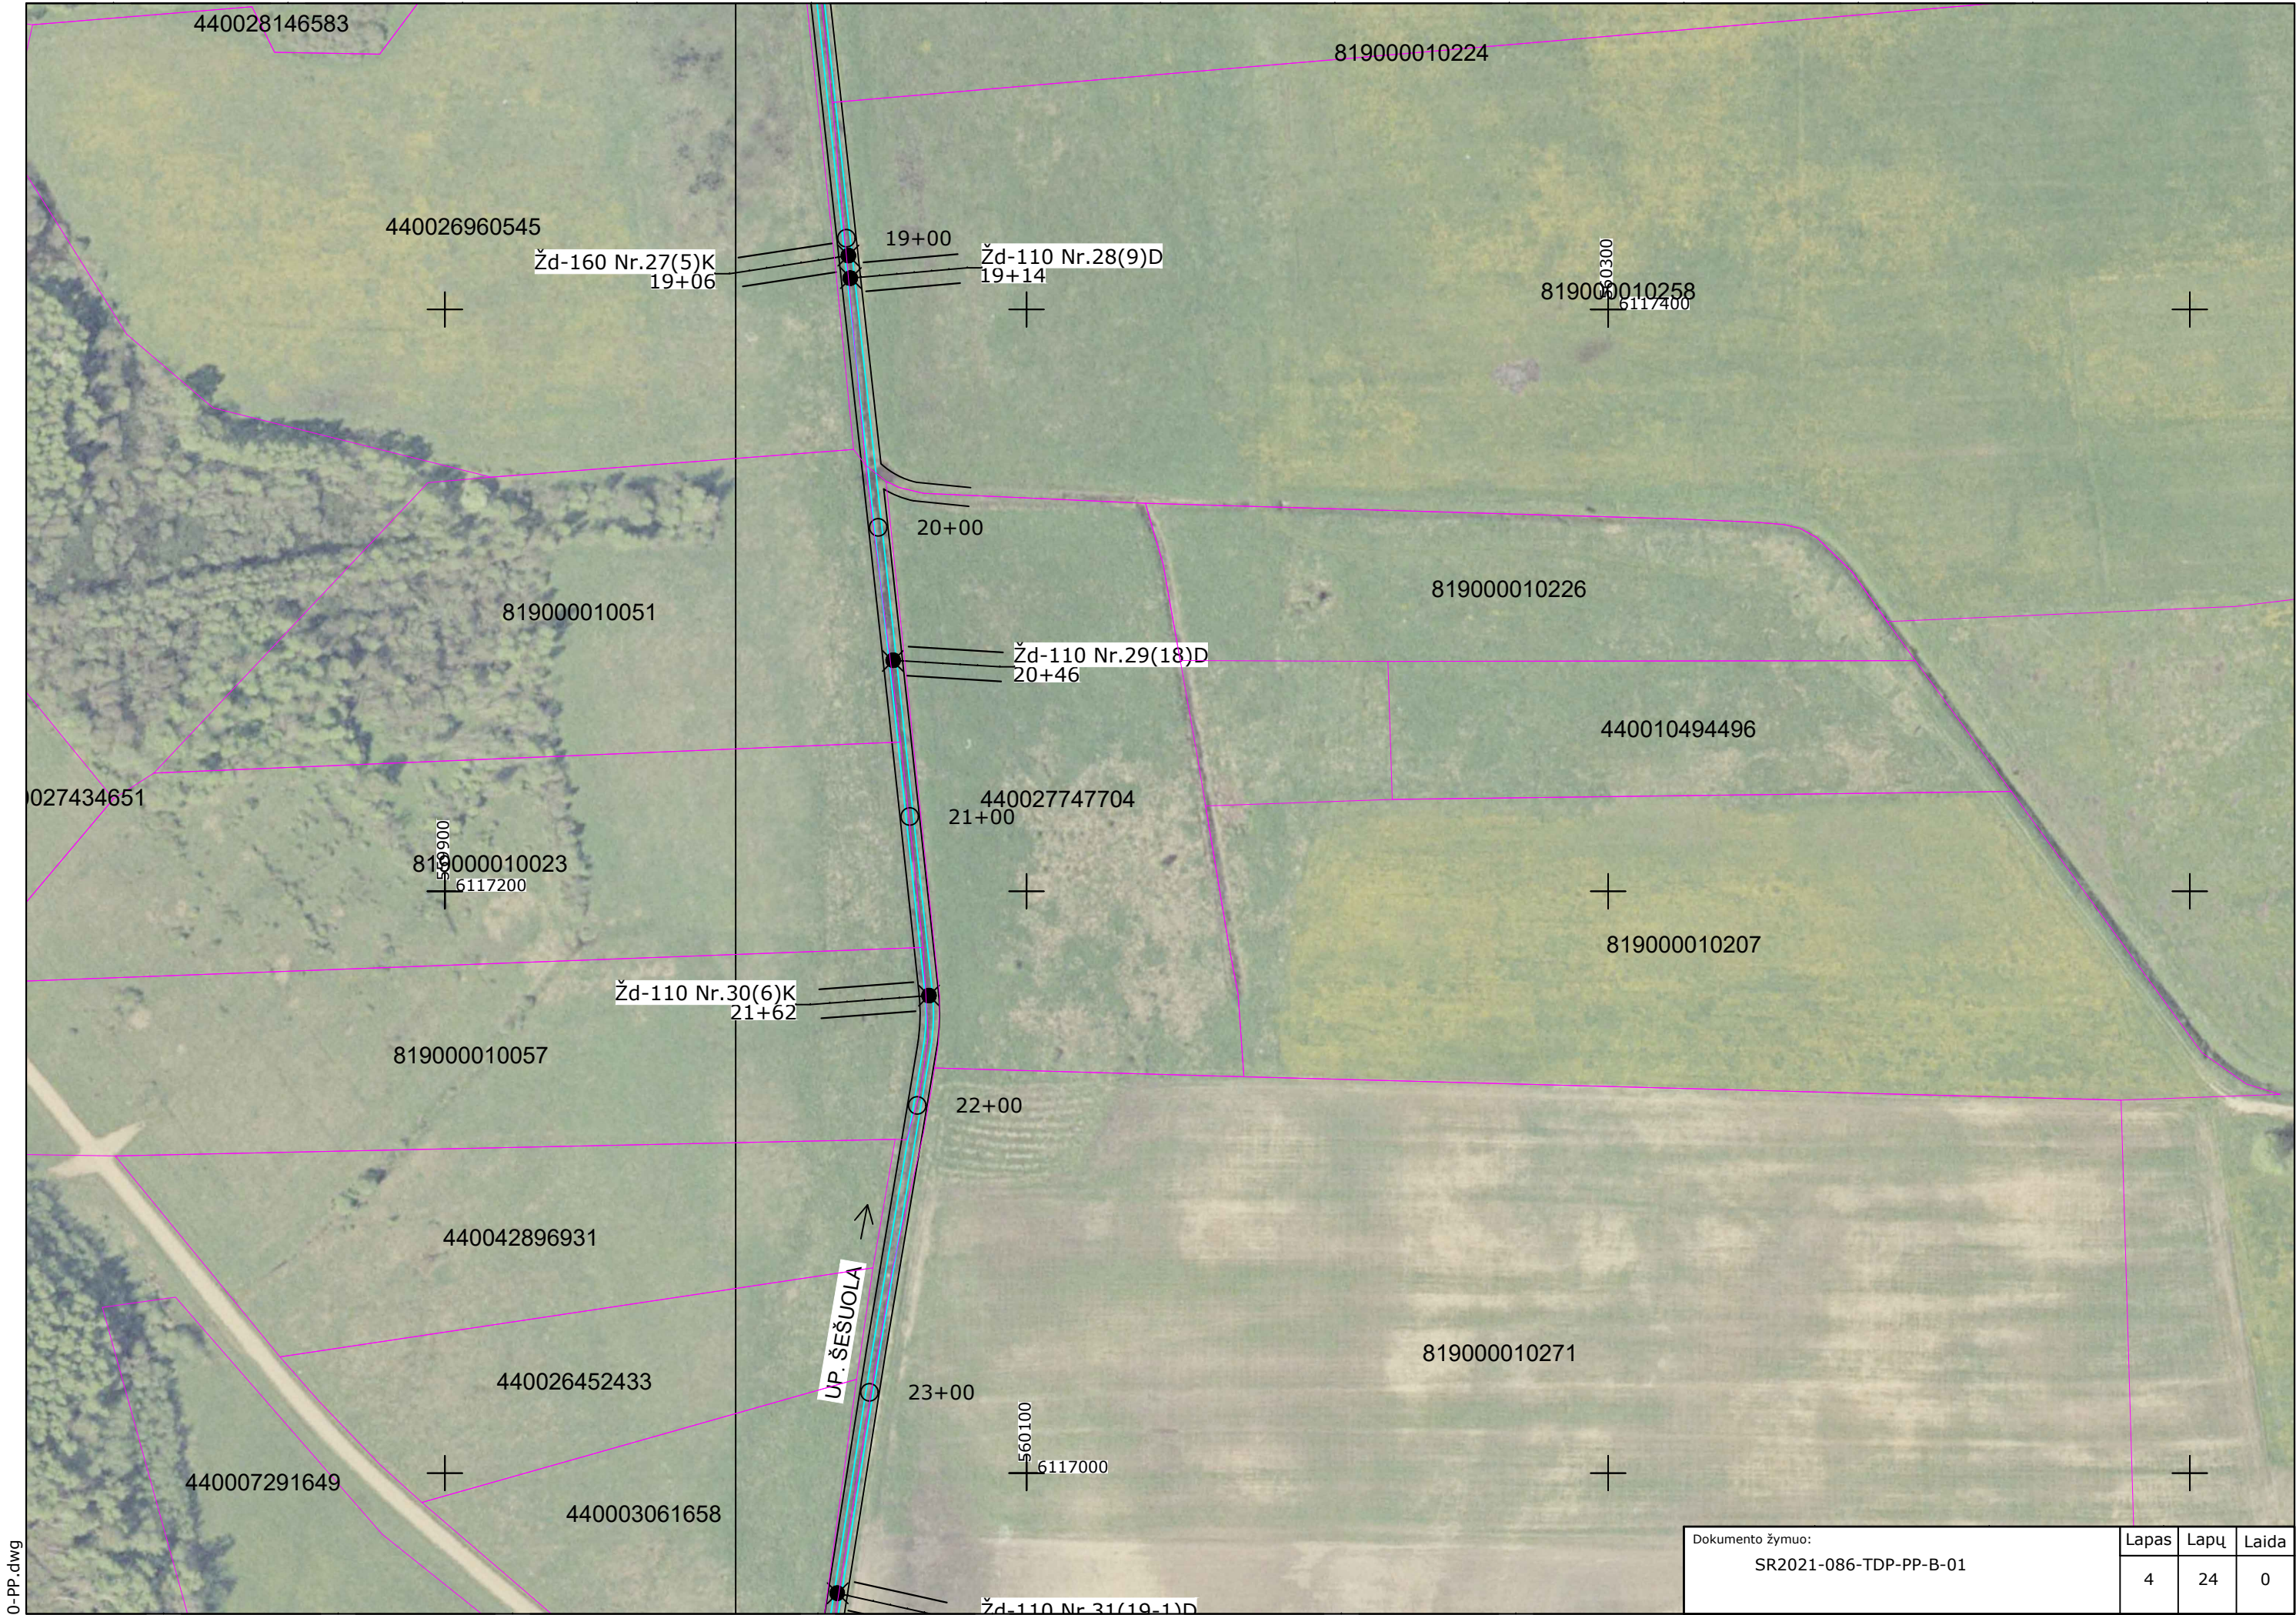

0-PP.dwg


Dokumento žymuo: SR2021-086-TDP-PP-B-01	Lapas	Lapų	Laida
	4	24	0






0-PP.dwg


Dokumento žymuo: SR2021-086-TDP-PP-B-01	Lapas	Lapų	Laida
	6	24	0

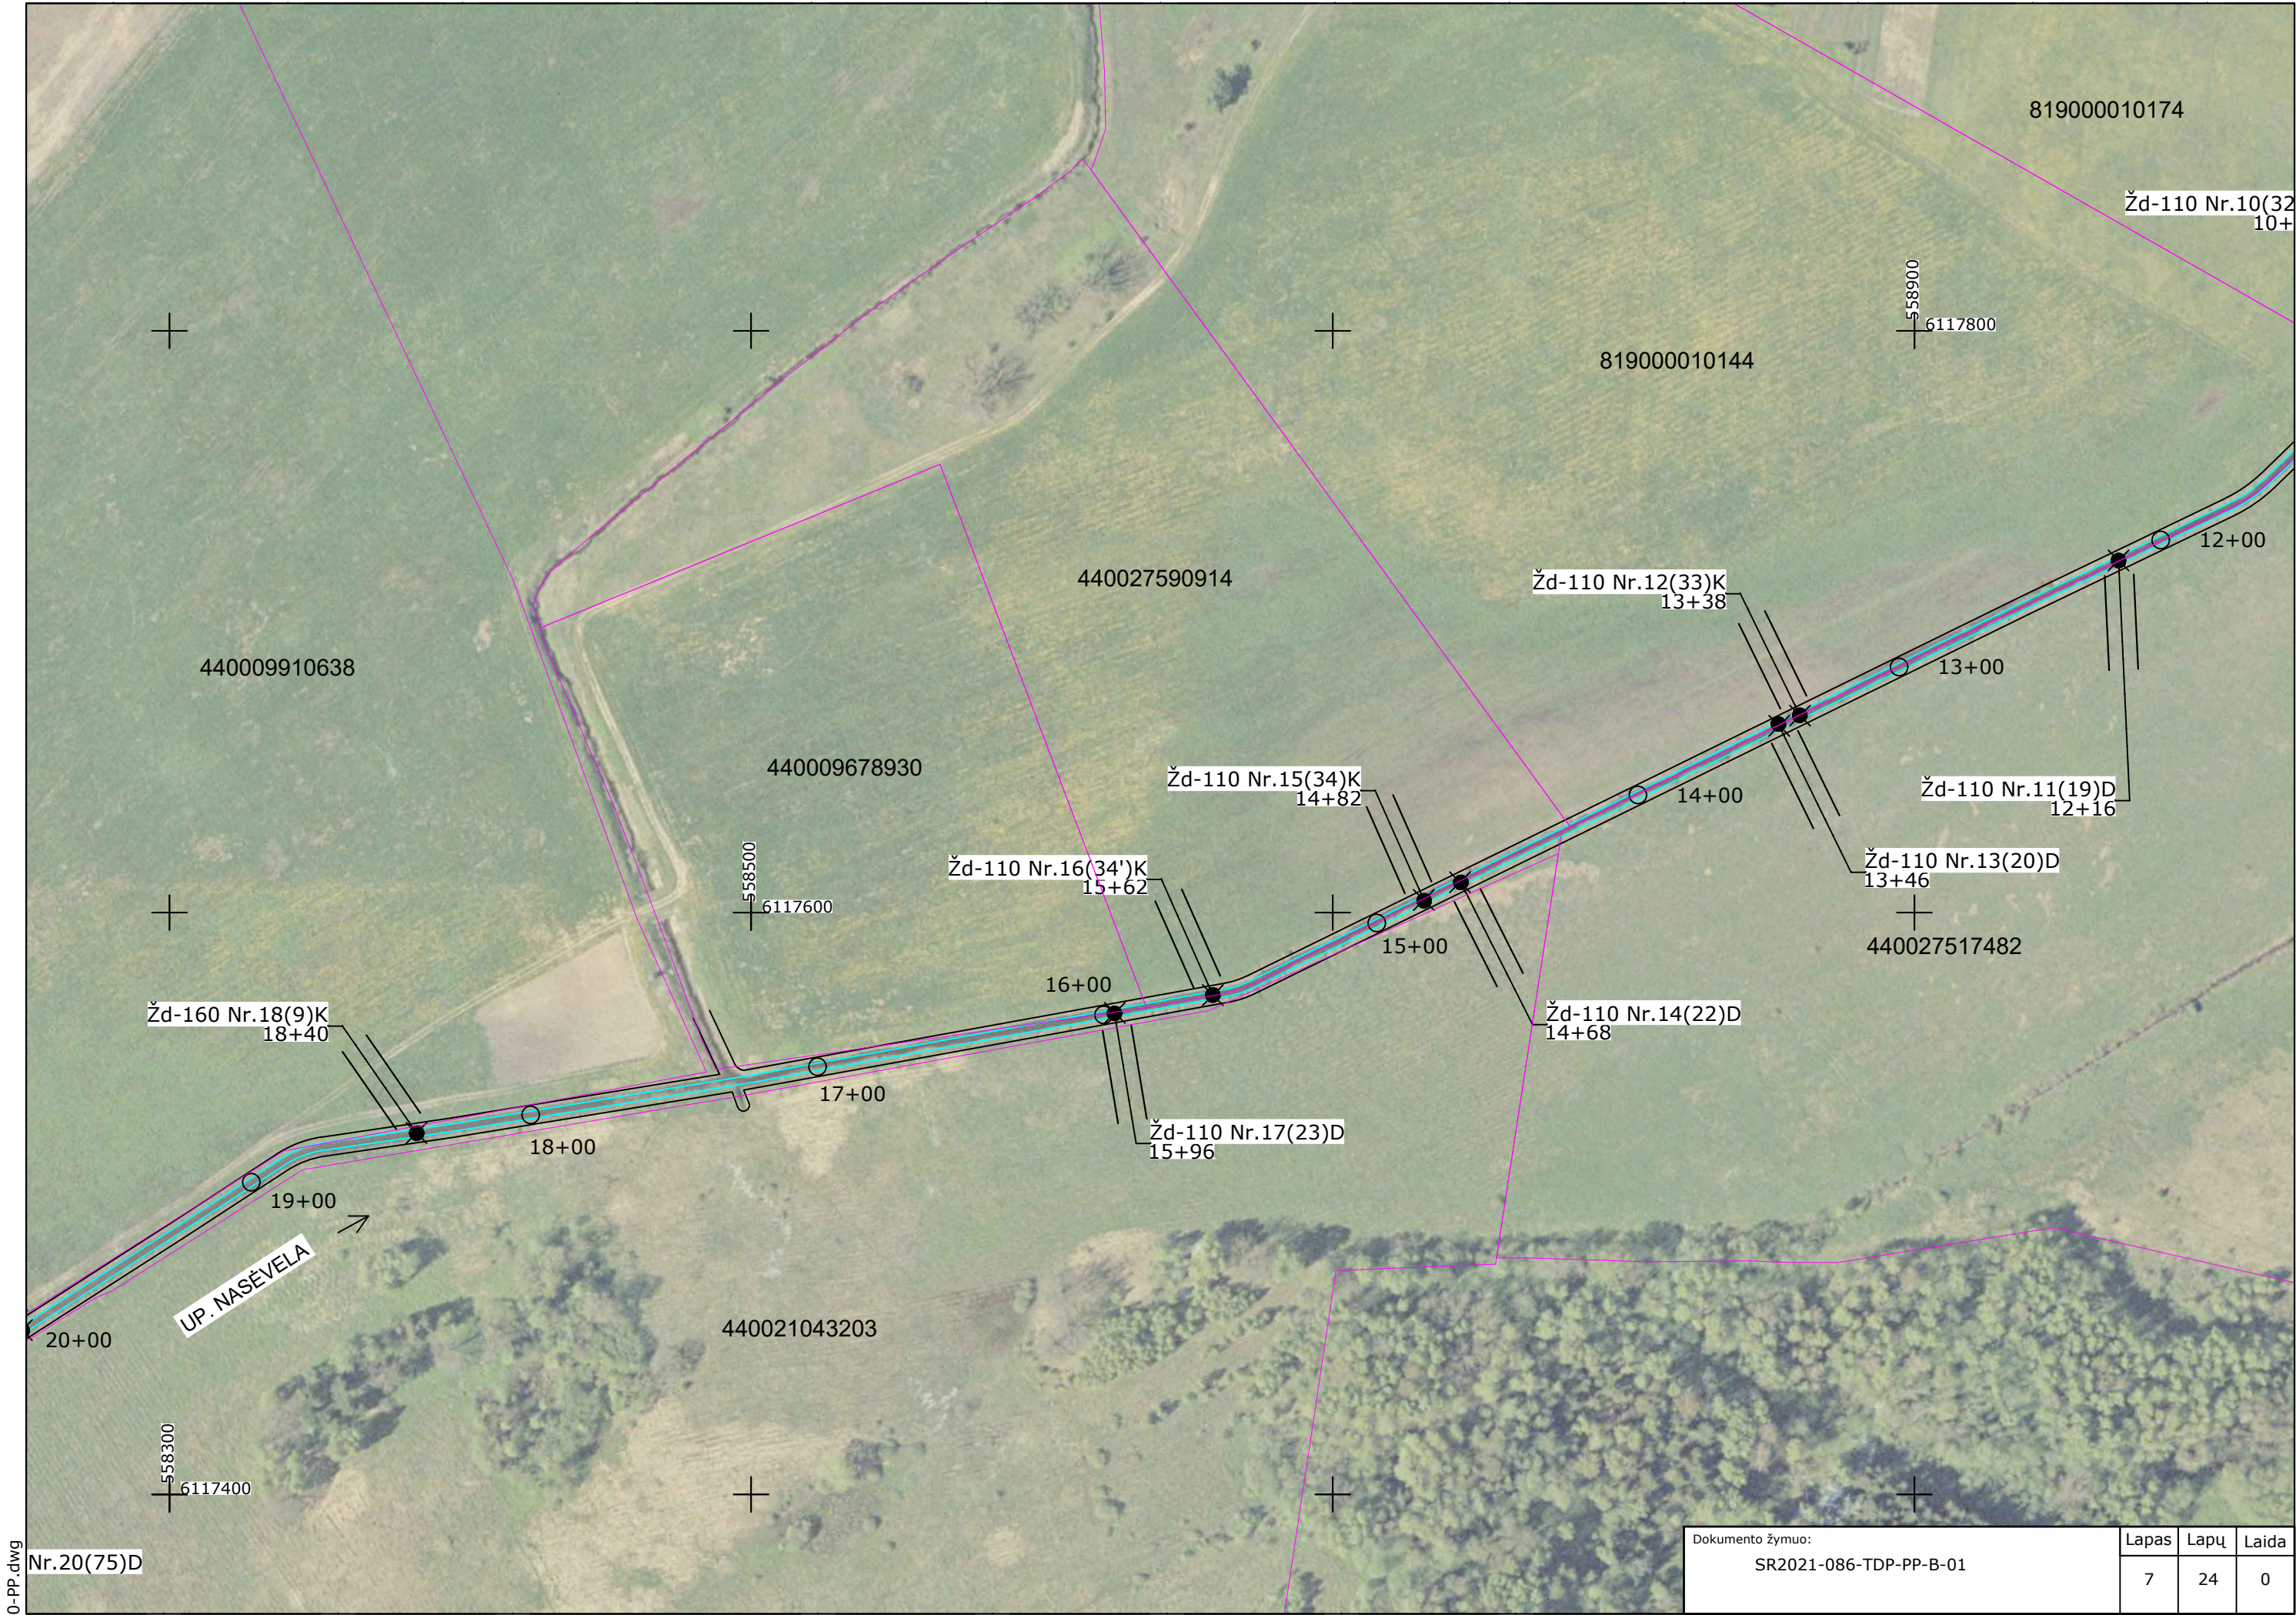

Dokumento žymuo: SR2021-086-TDP-PP-B-01	Lapas	Lapų	Laida
	7	24	0

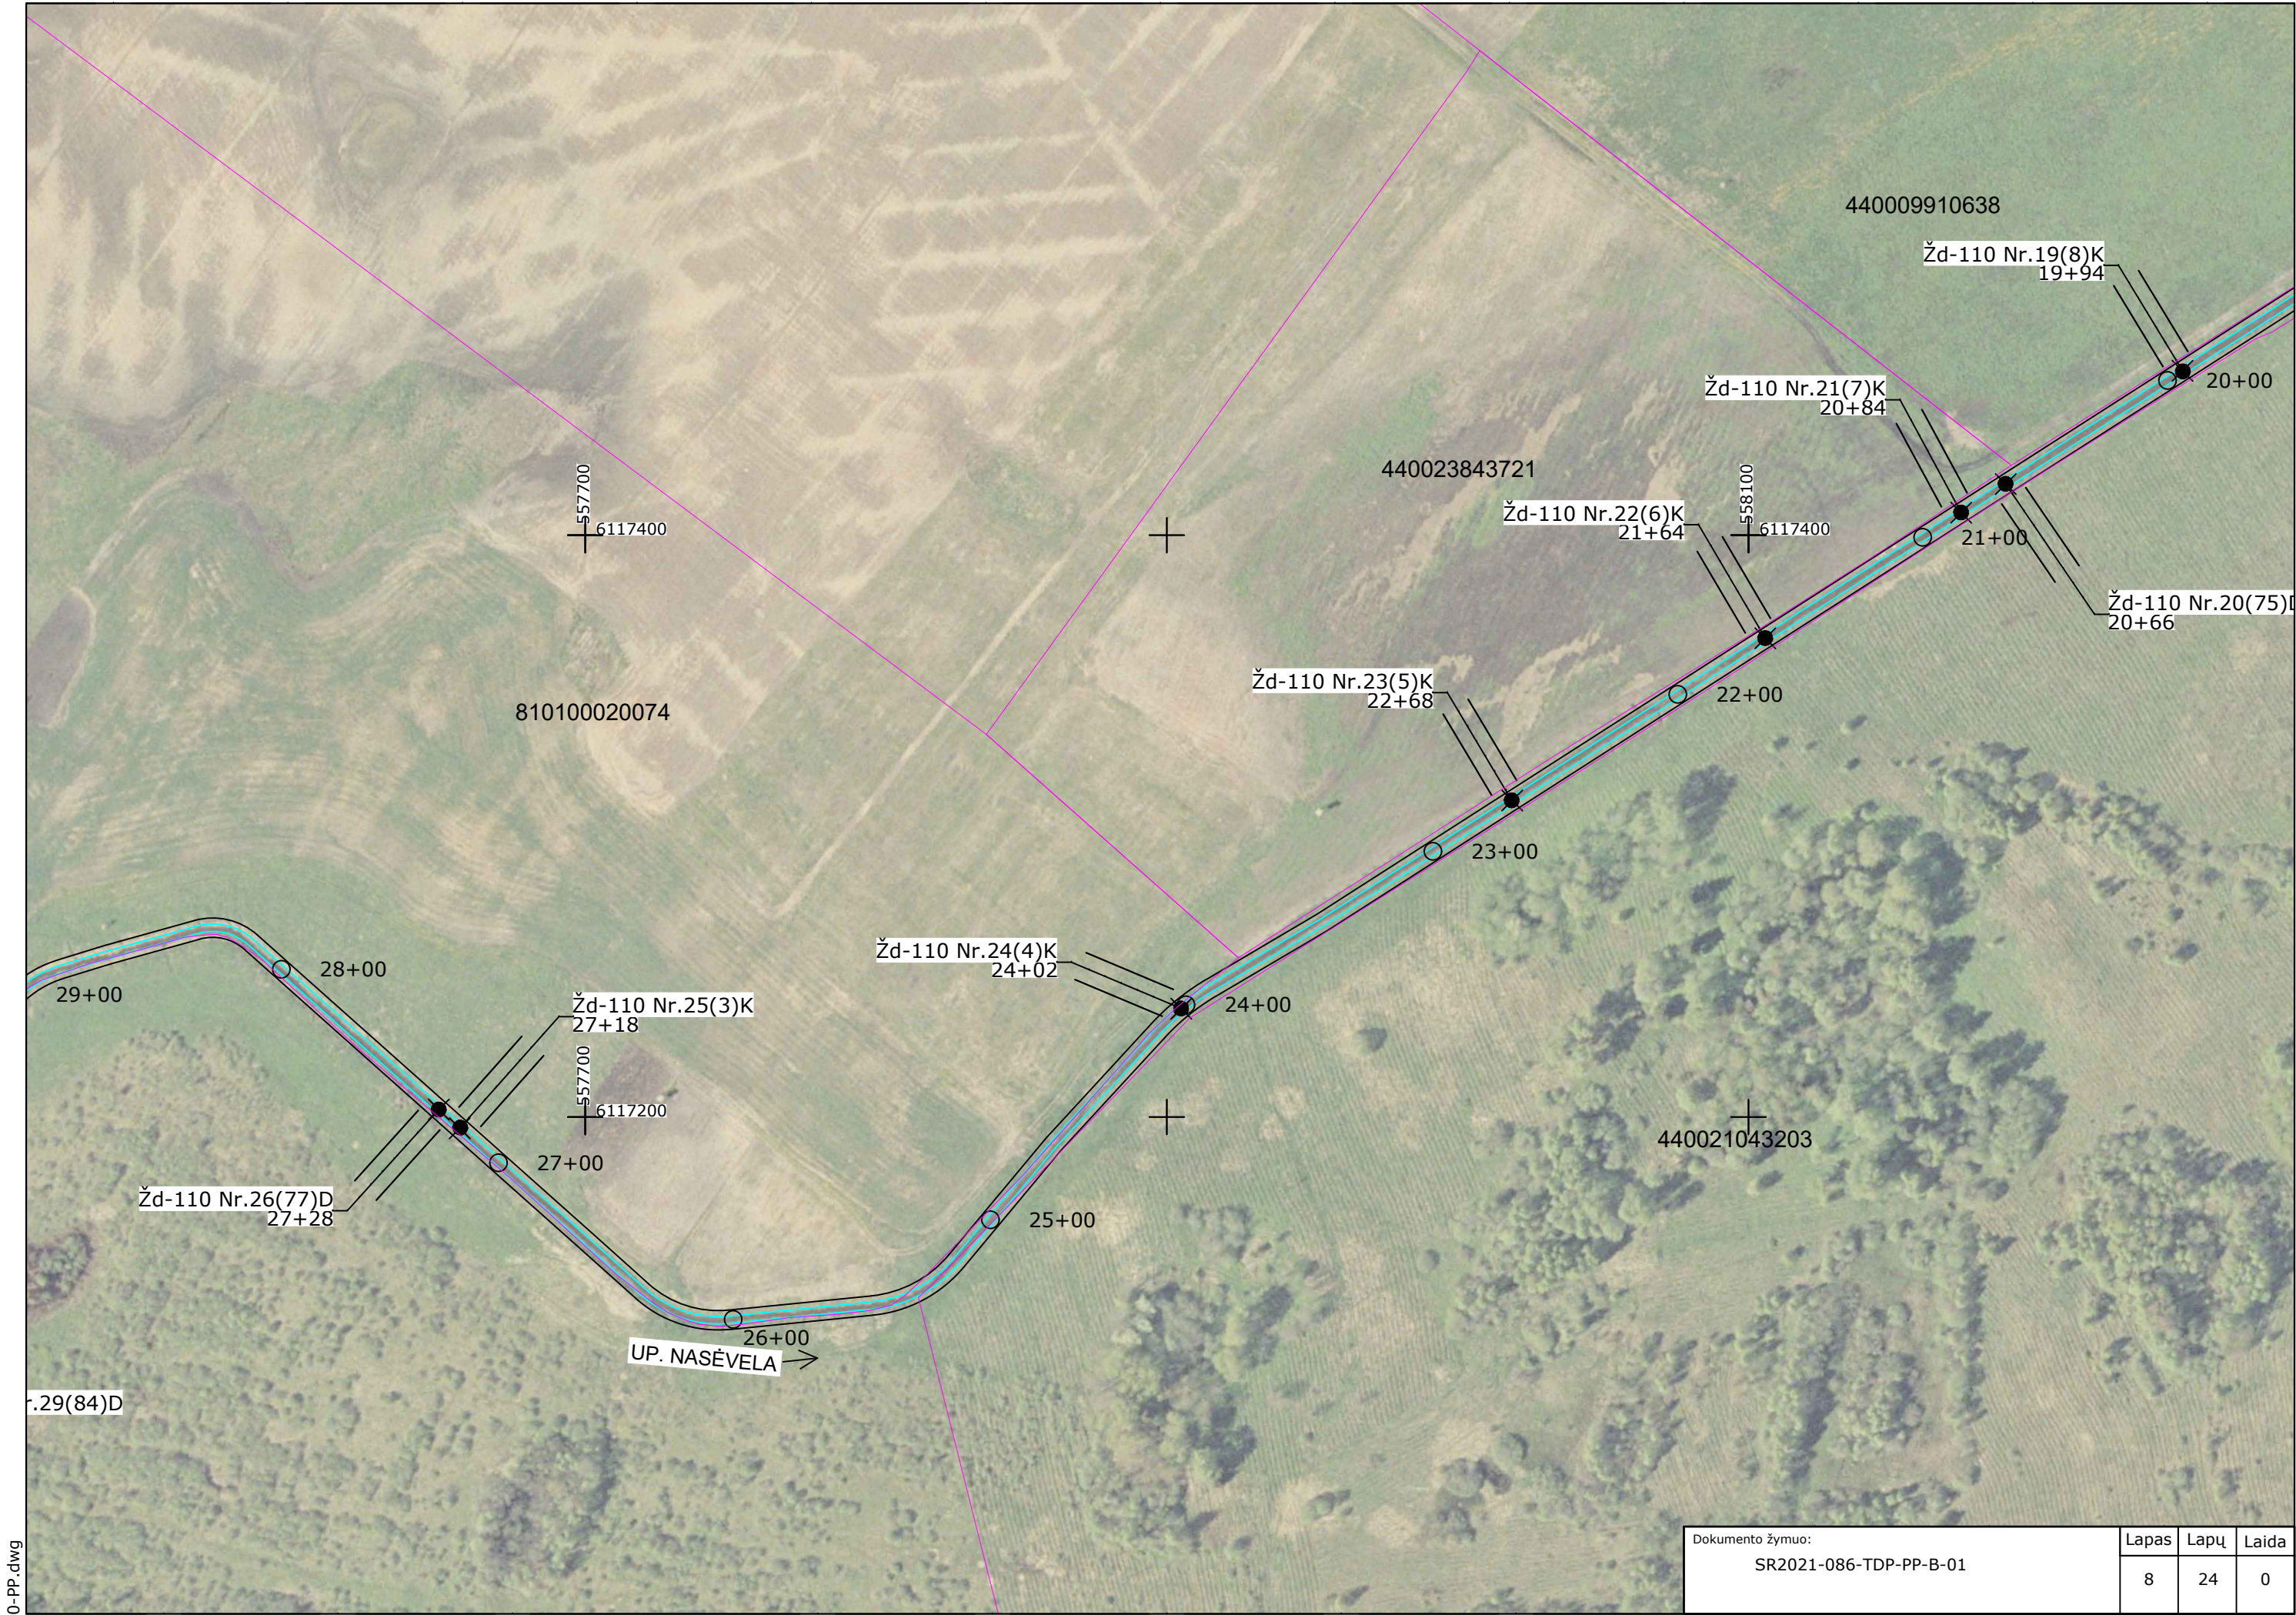


Dokumento žymuo: SR2021-086-TDP-PP-B-01	Lapas	Lapų	Laida
	8	24	0

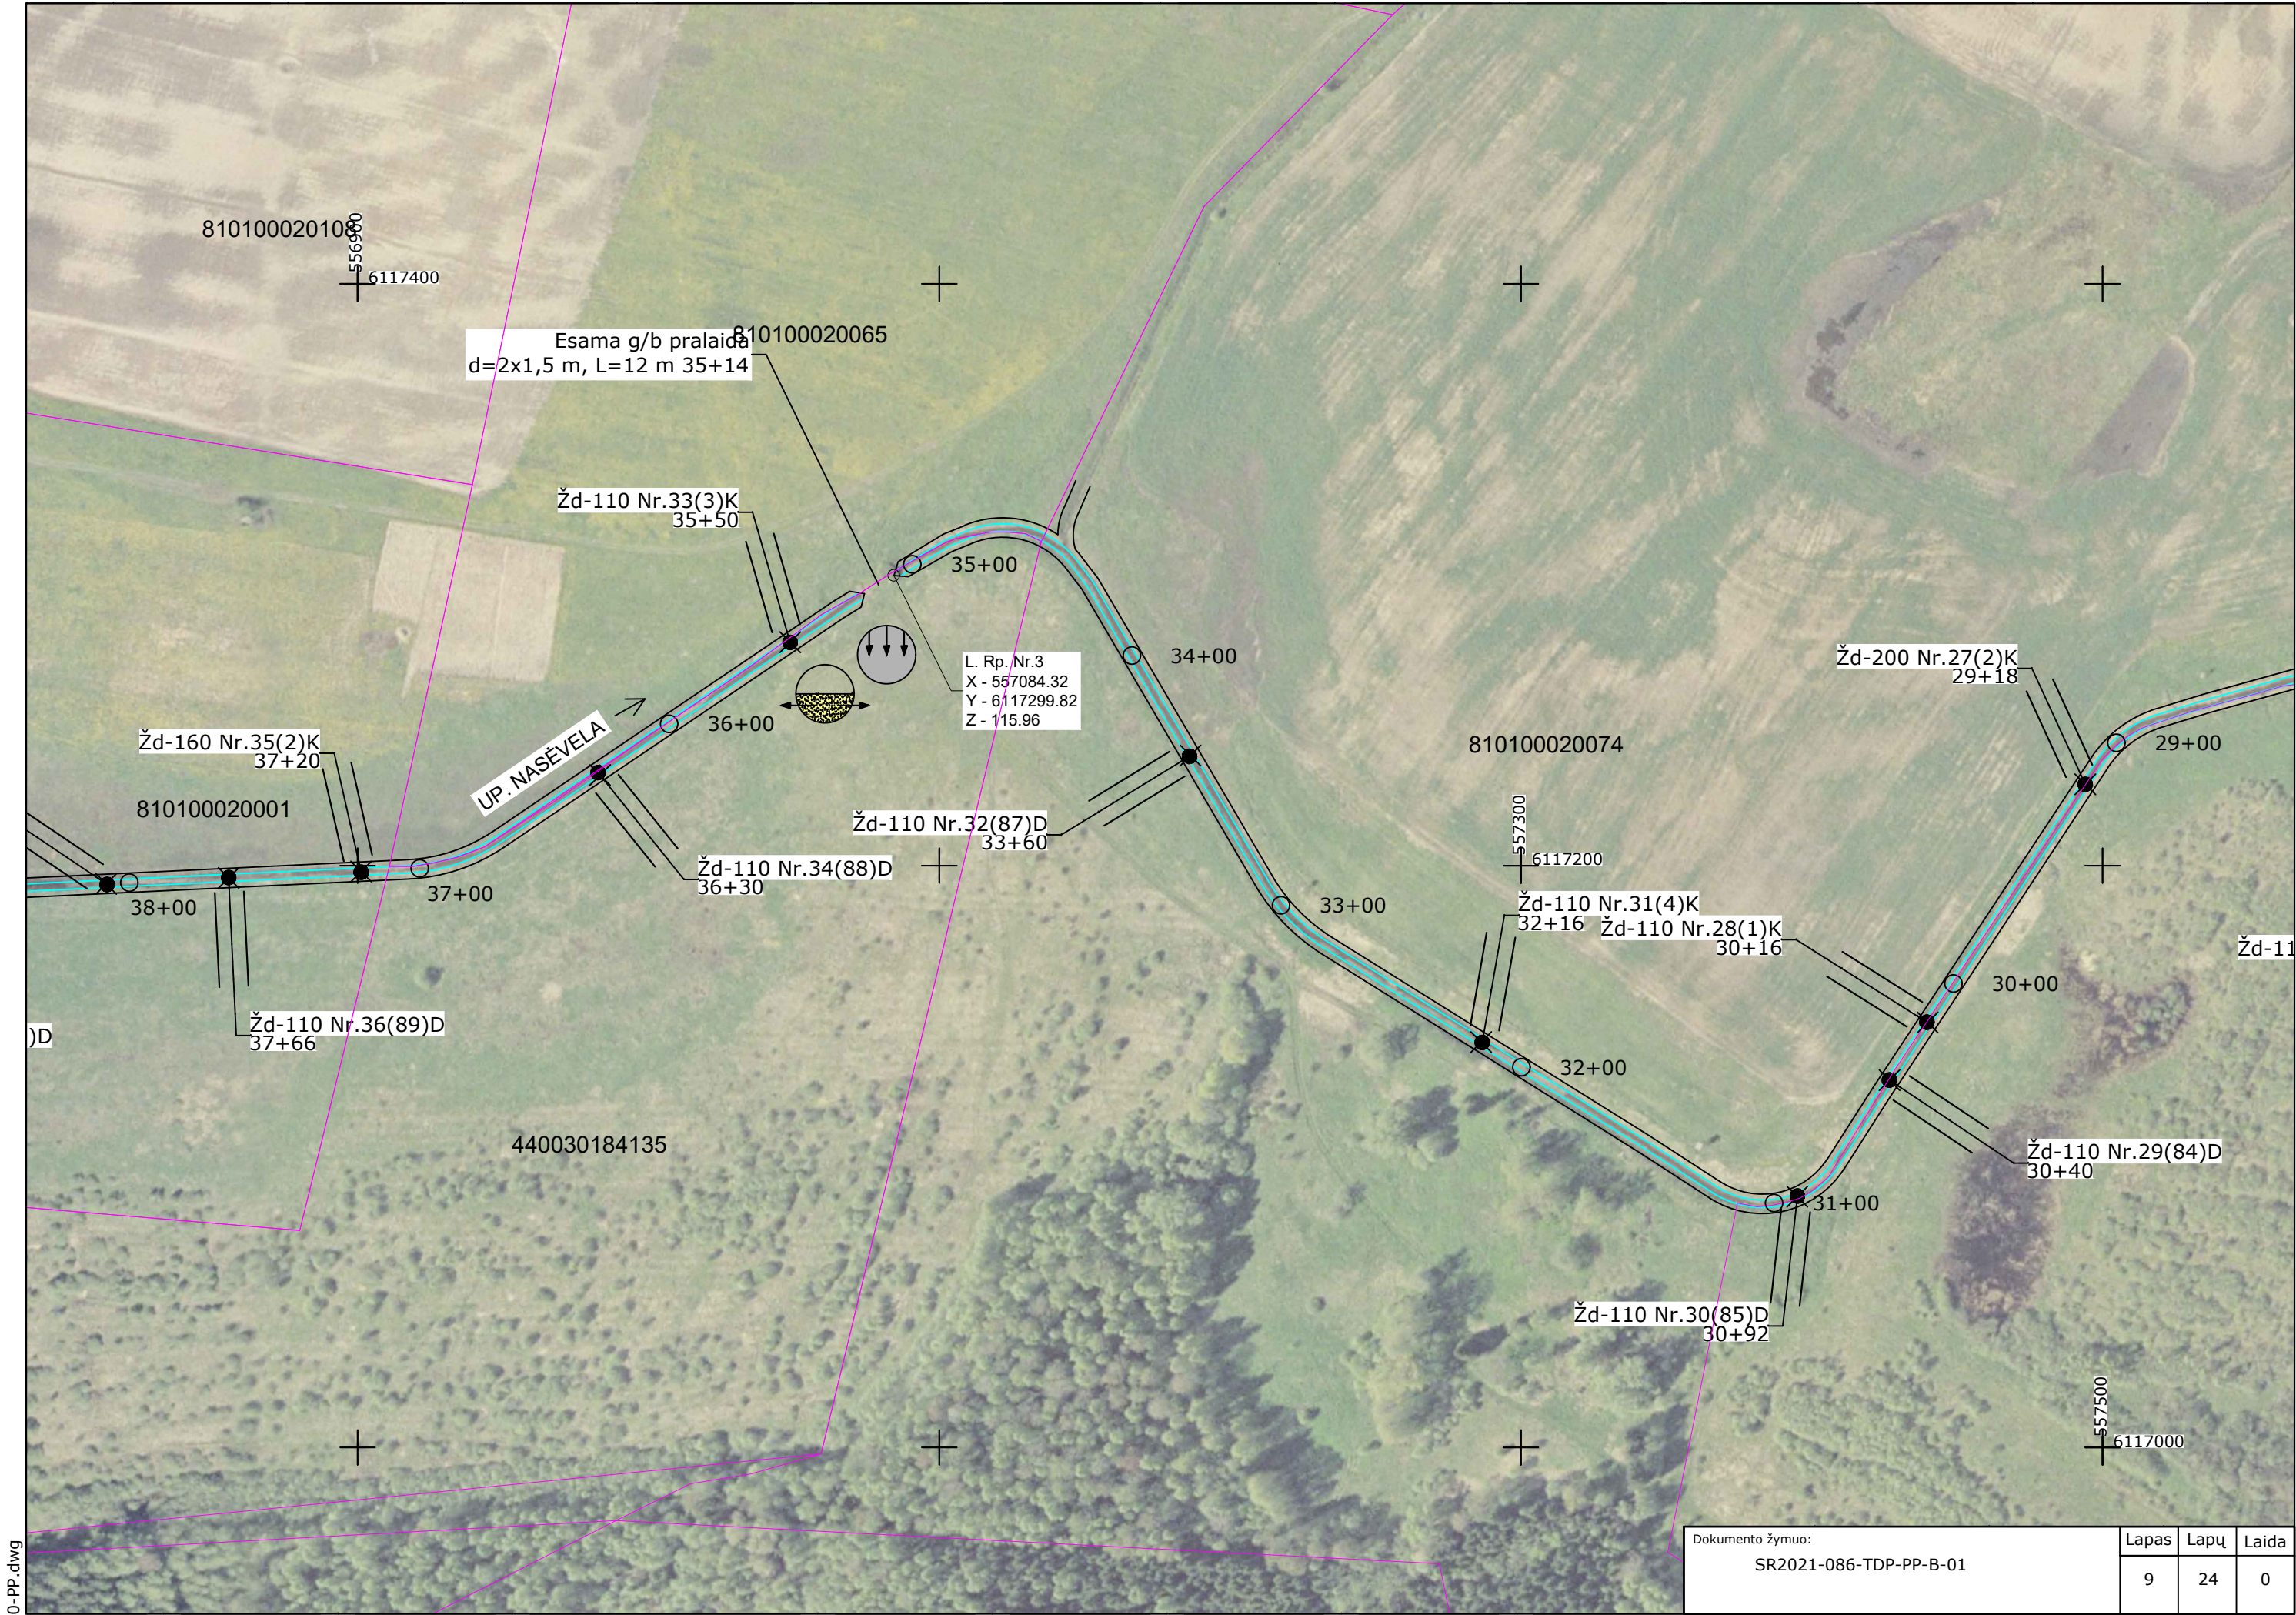


0-PP.dwg


Dokumento žymuo: SR2021-086-TDP-PP-B-01	Lapas	Lapų	Laida
	9	24	0

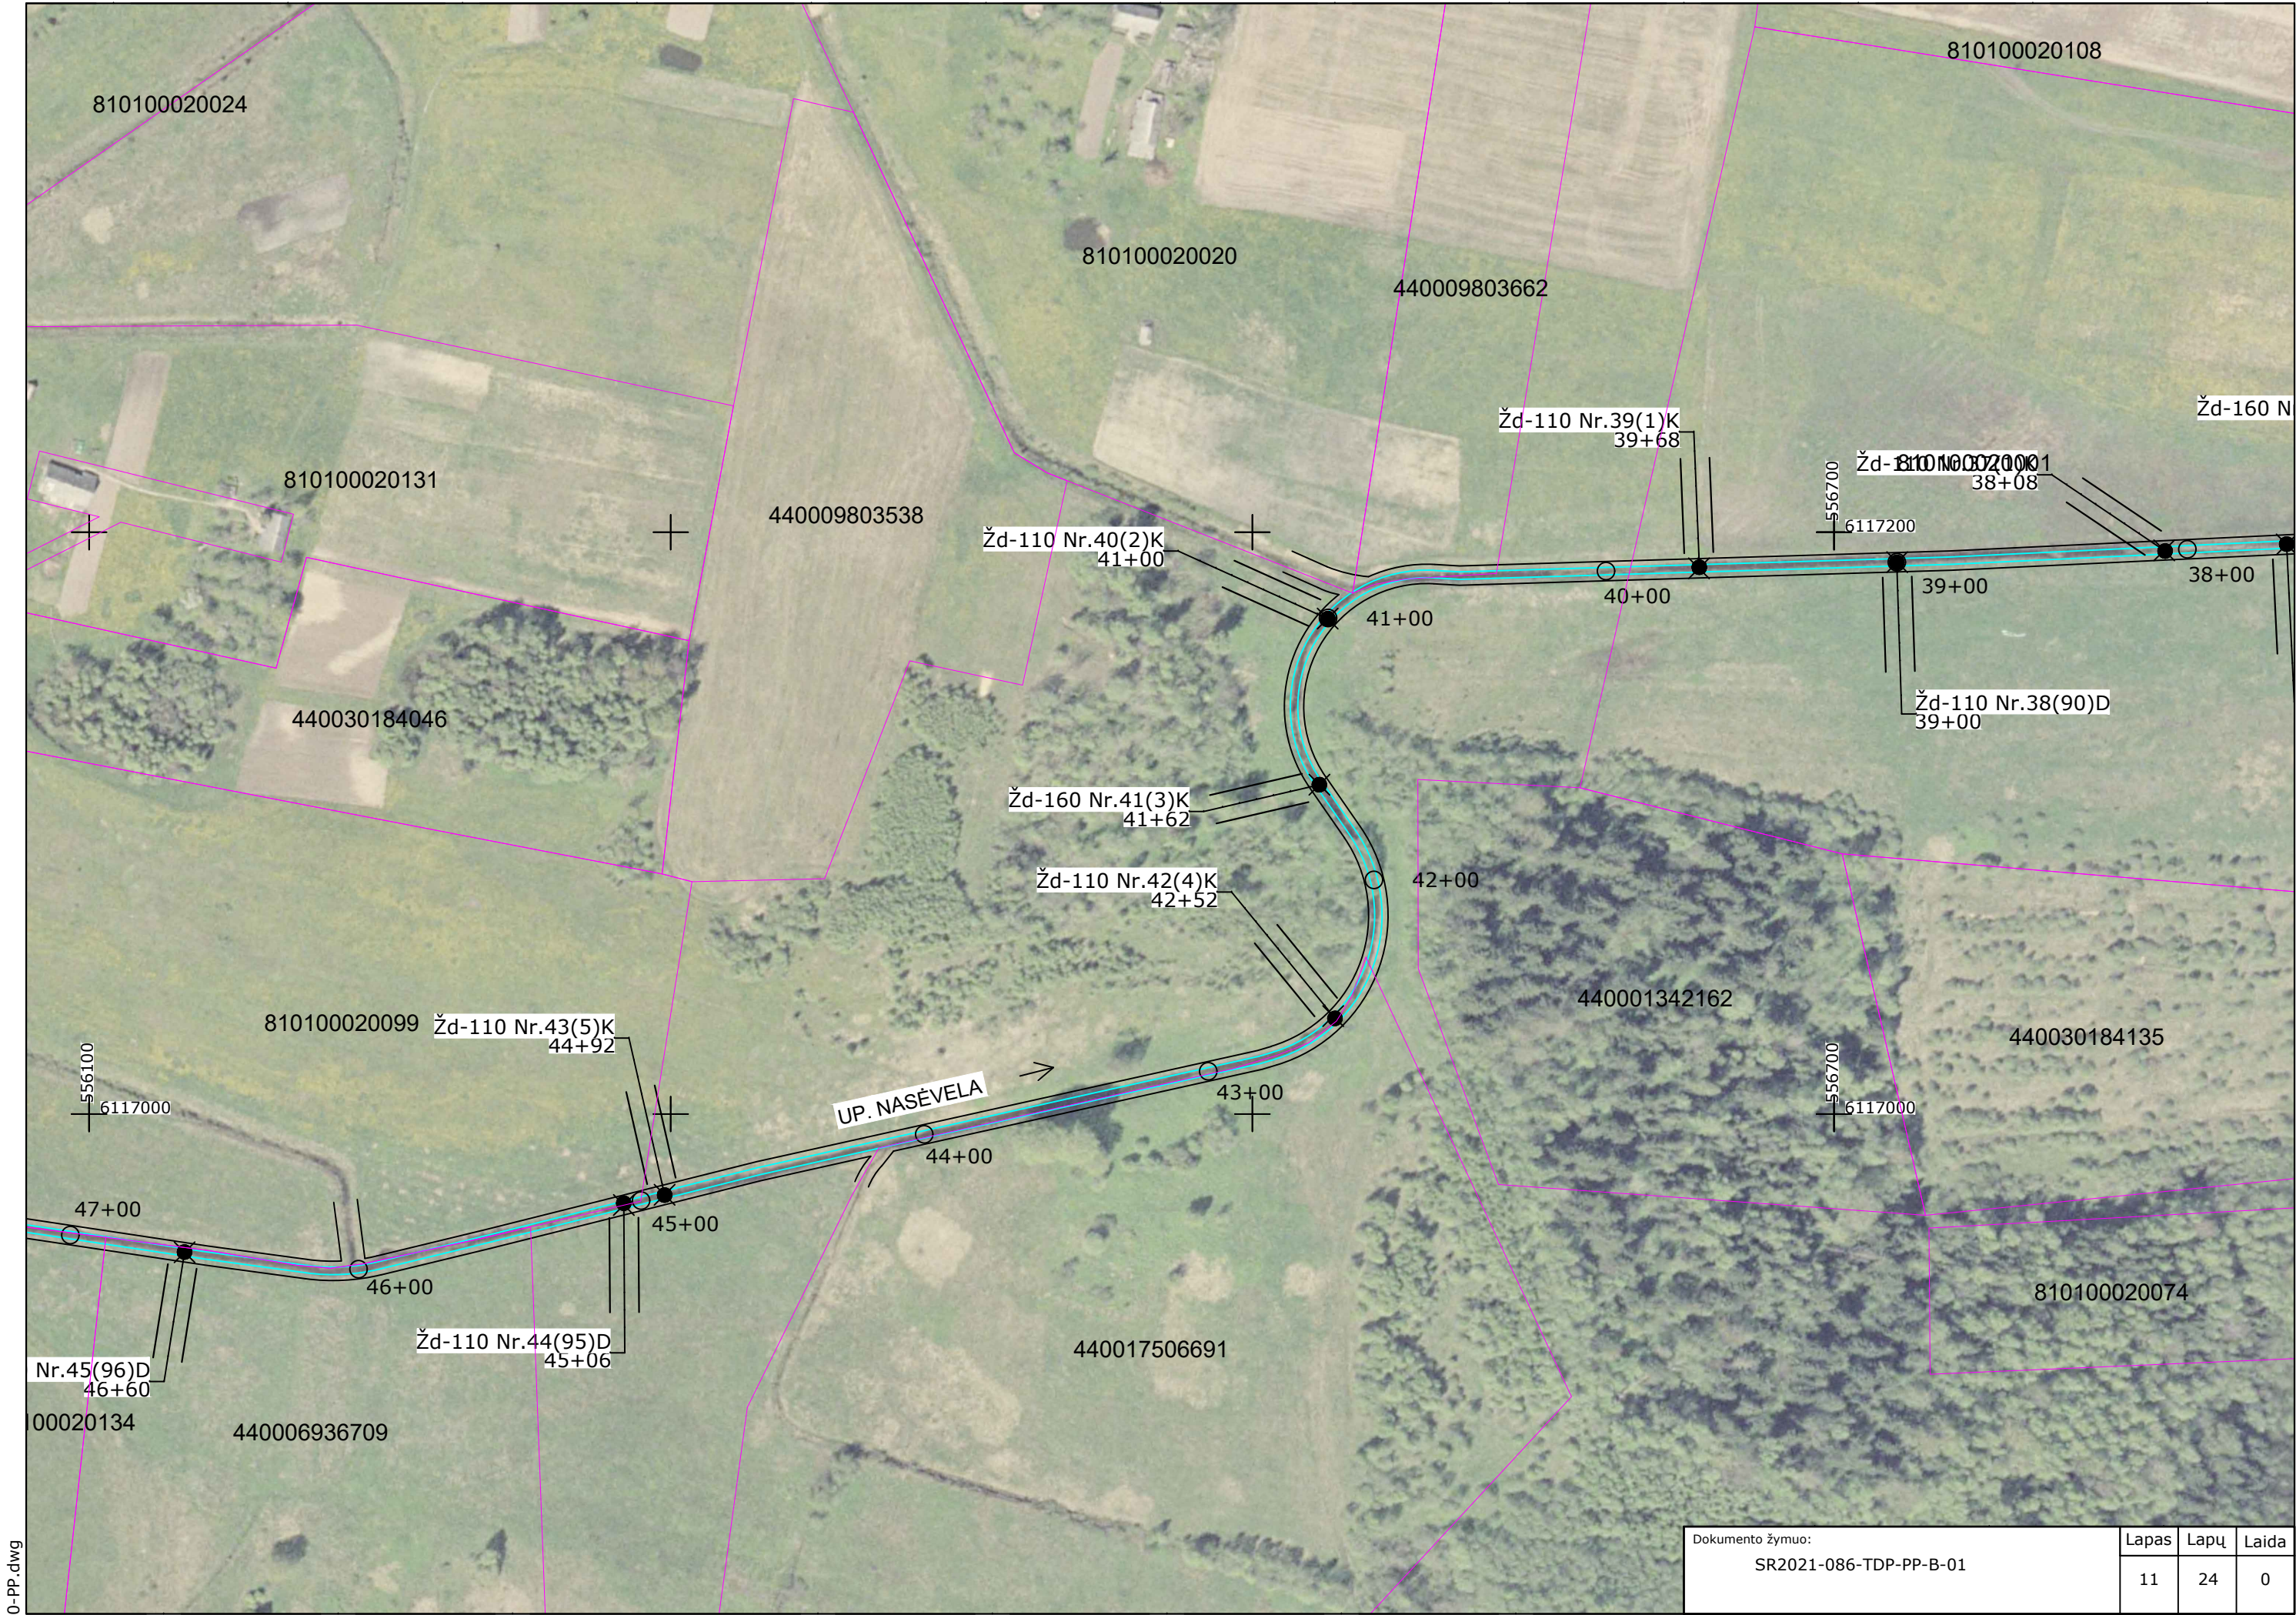


0-PP.dwg

Dokumento žymuo: SR2021-086-TDP-PP-B-01	Lapas	Lapų	Laida
	11	24	0

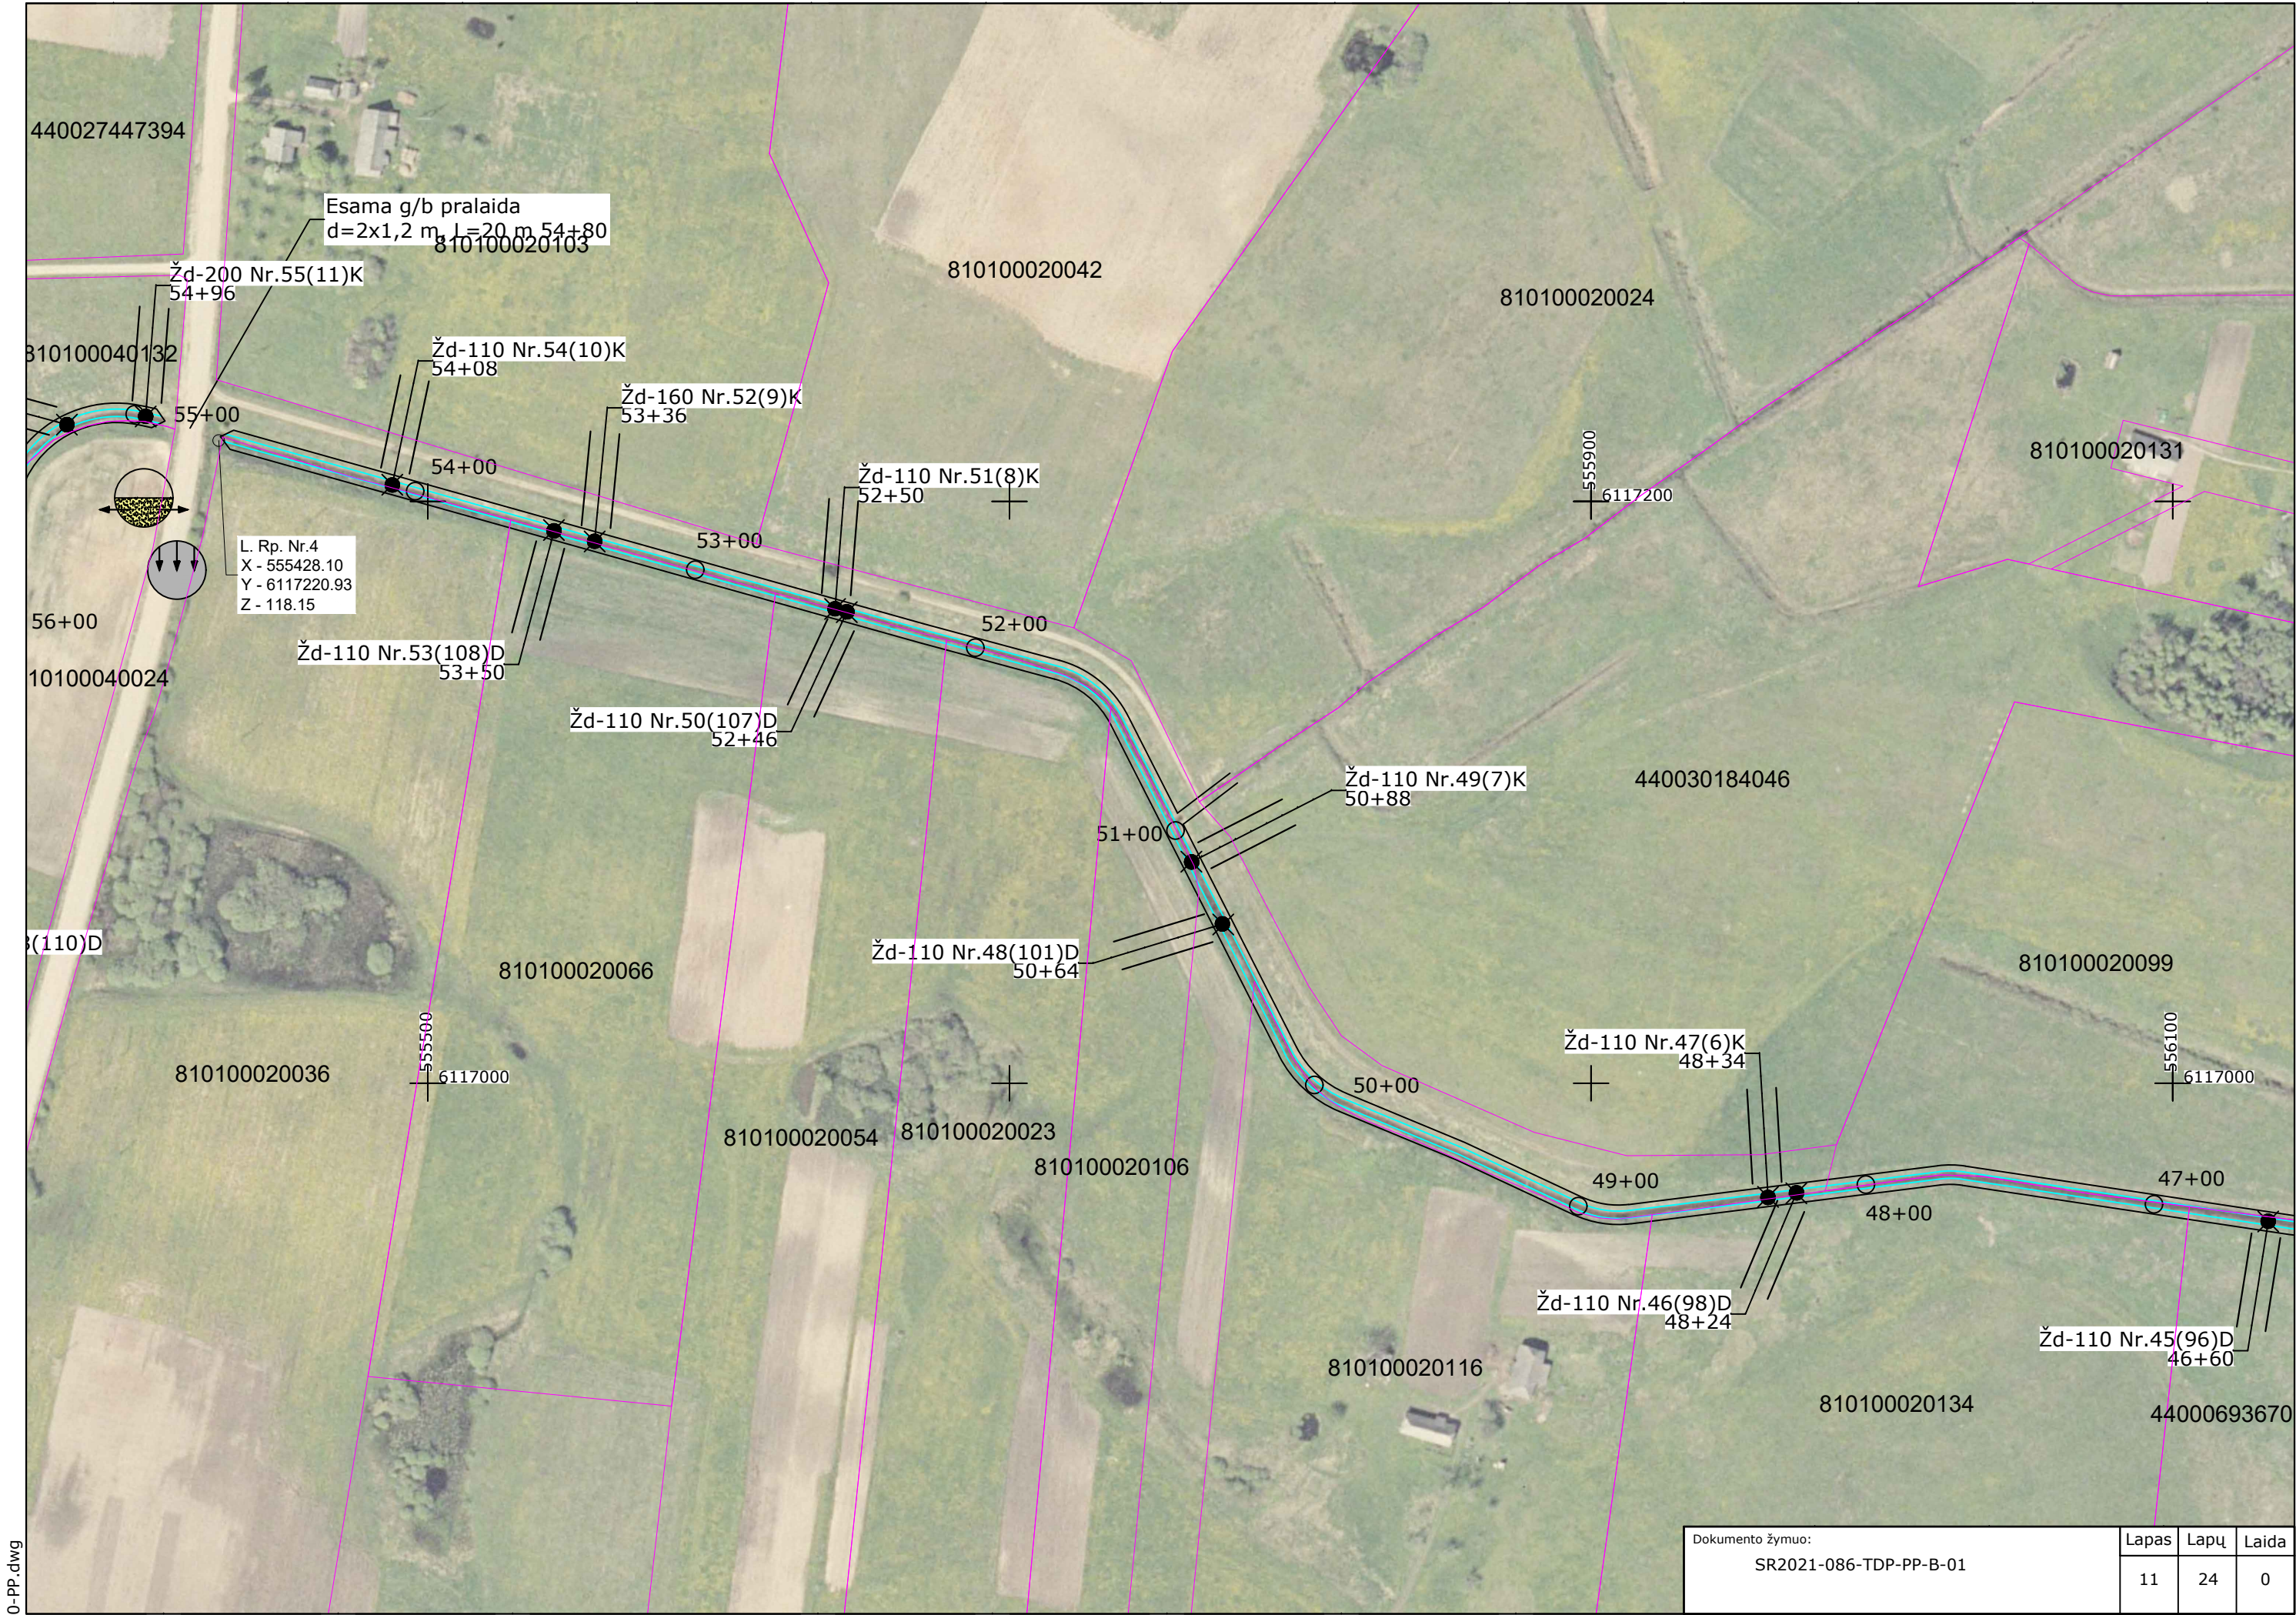

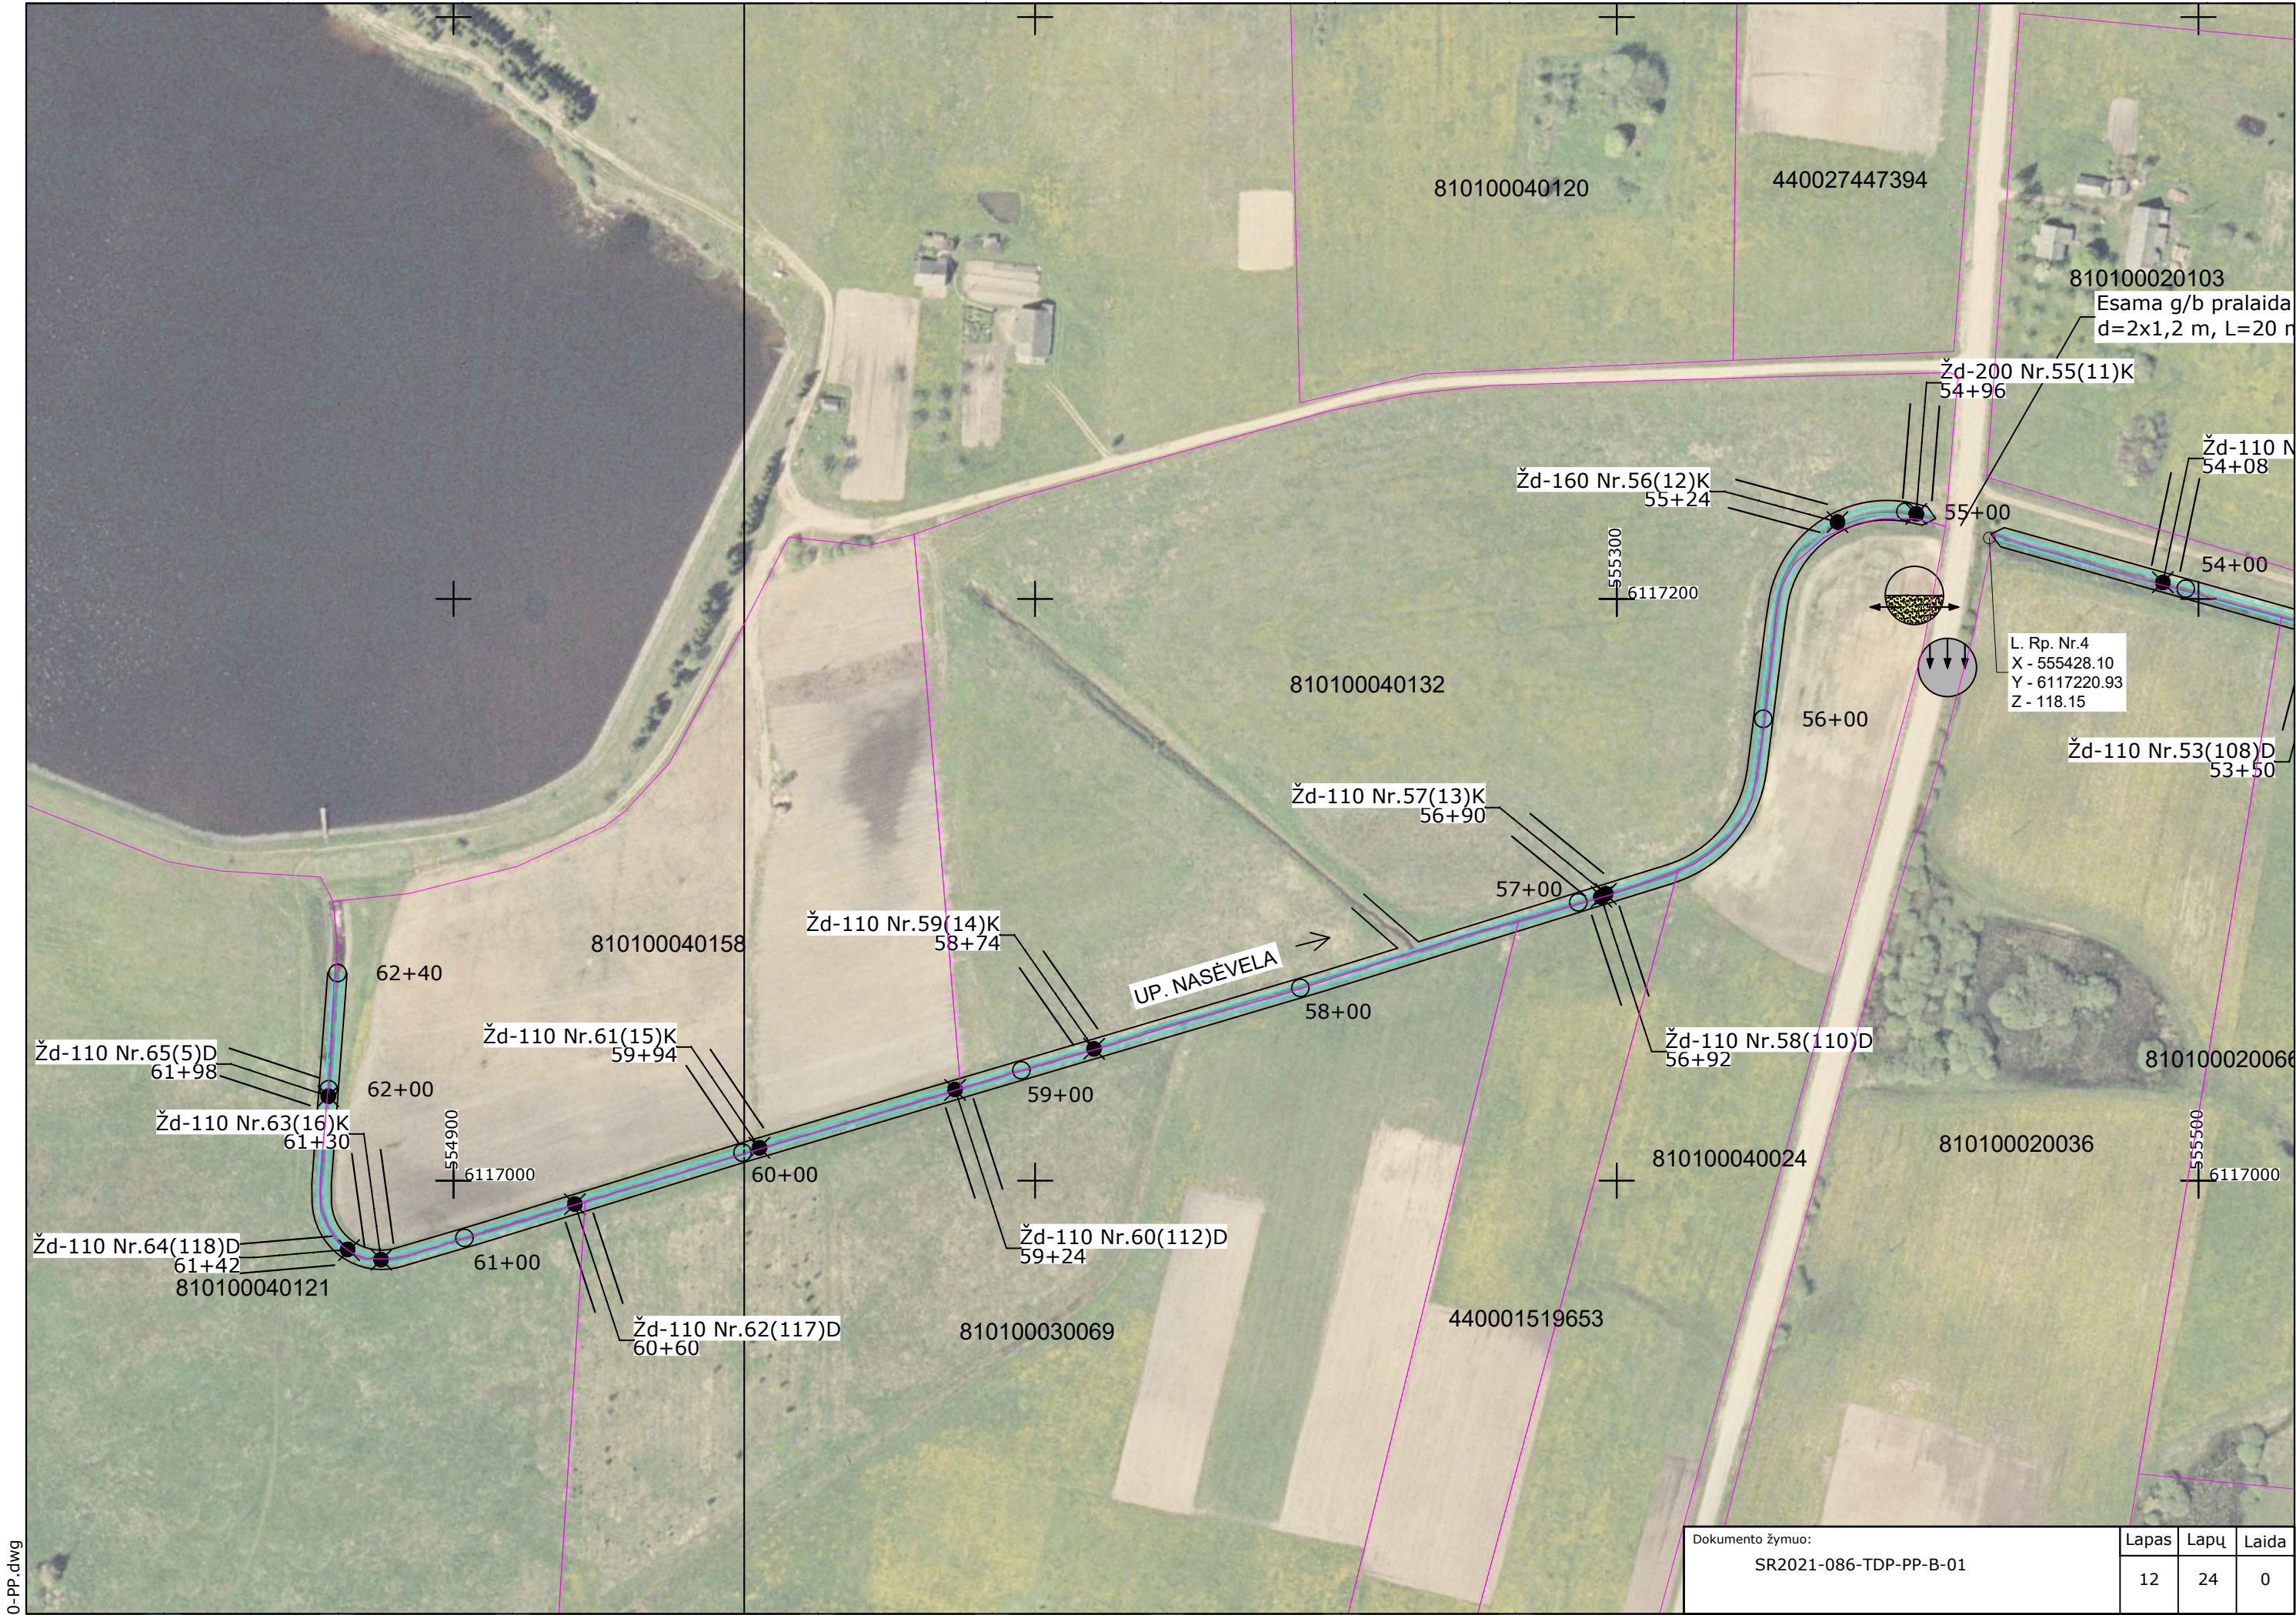


Dokumento žymuo: SR2021-086-TDP-PP-B-01	Lapas	Lapų	Laida
	12	24	0

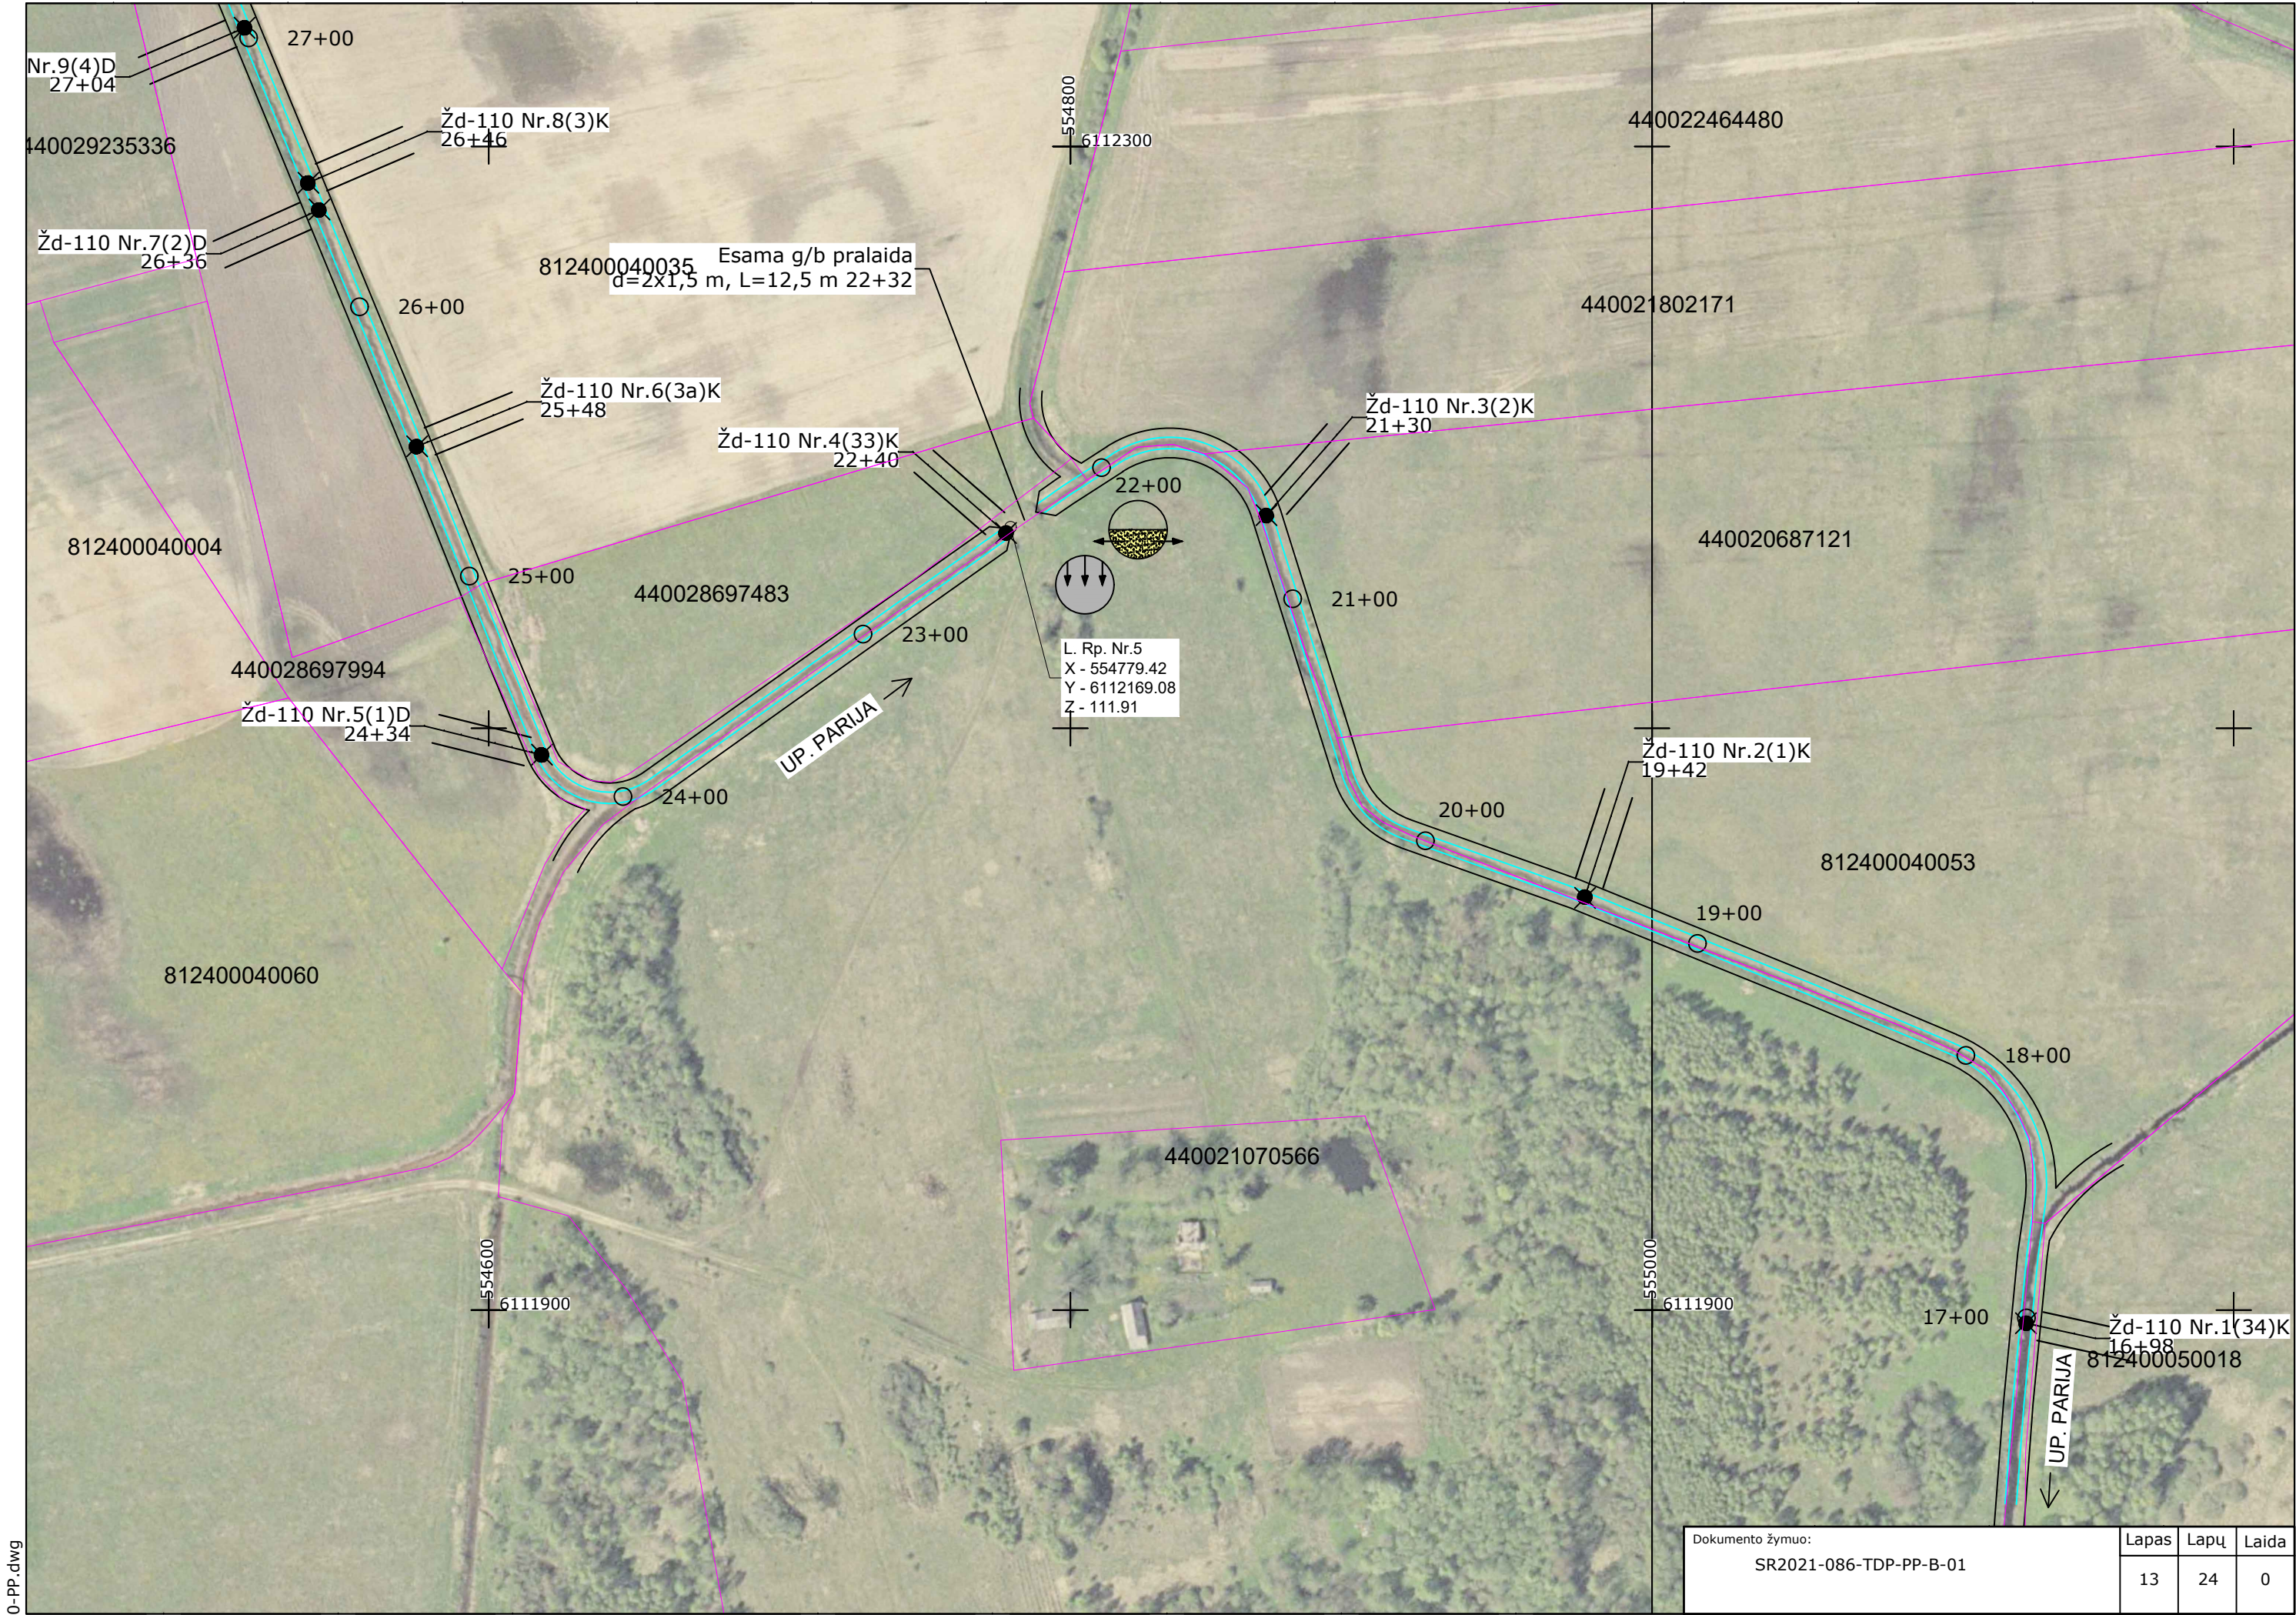


0-PP.dwg

Dokumento žymuo: SR2021-086-TDP-PP-B-01	Lapas	Lapų	Laida
	13	24	0

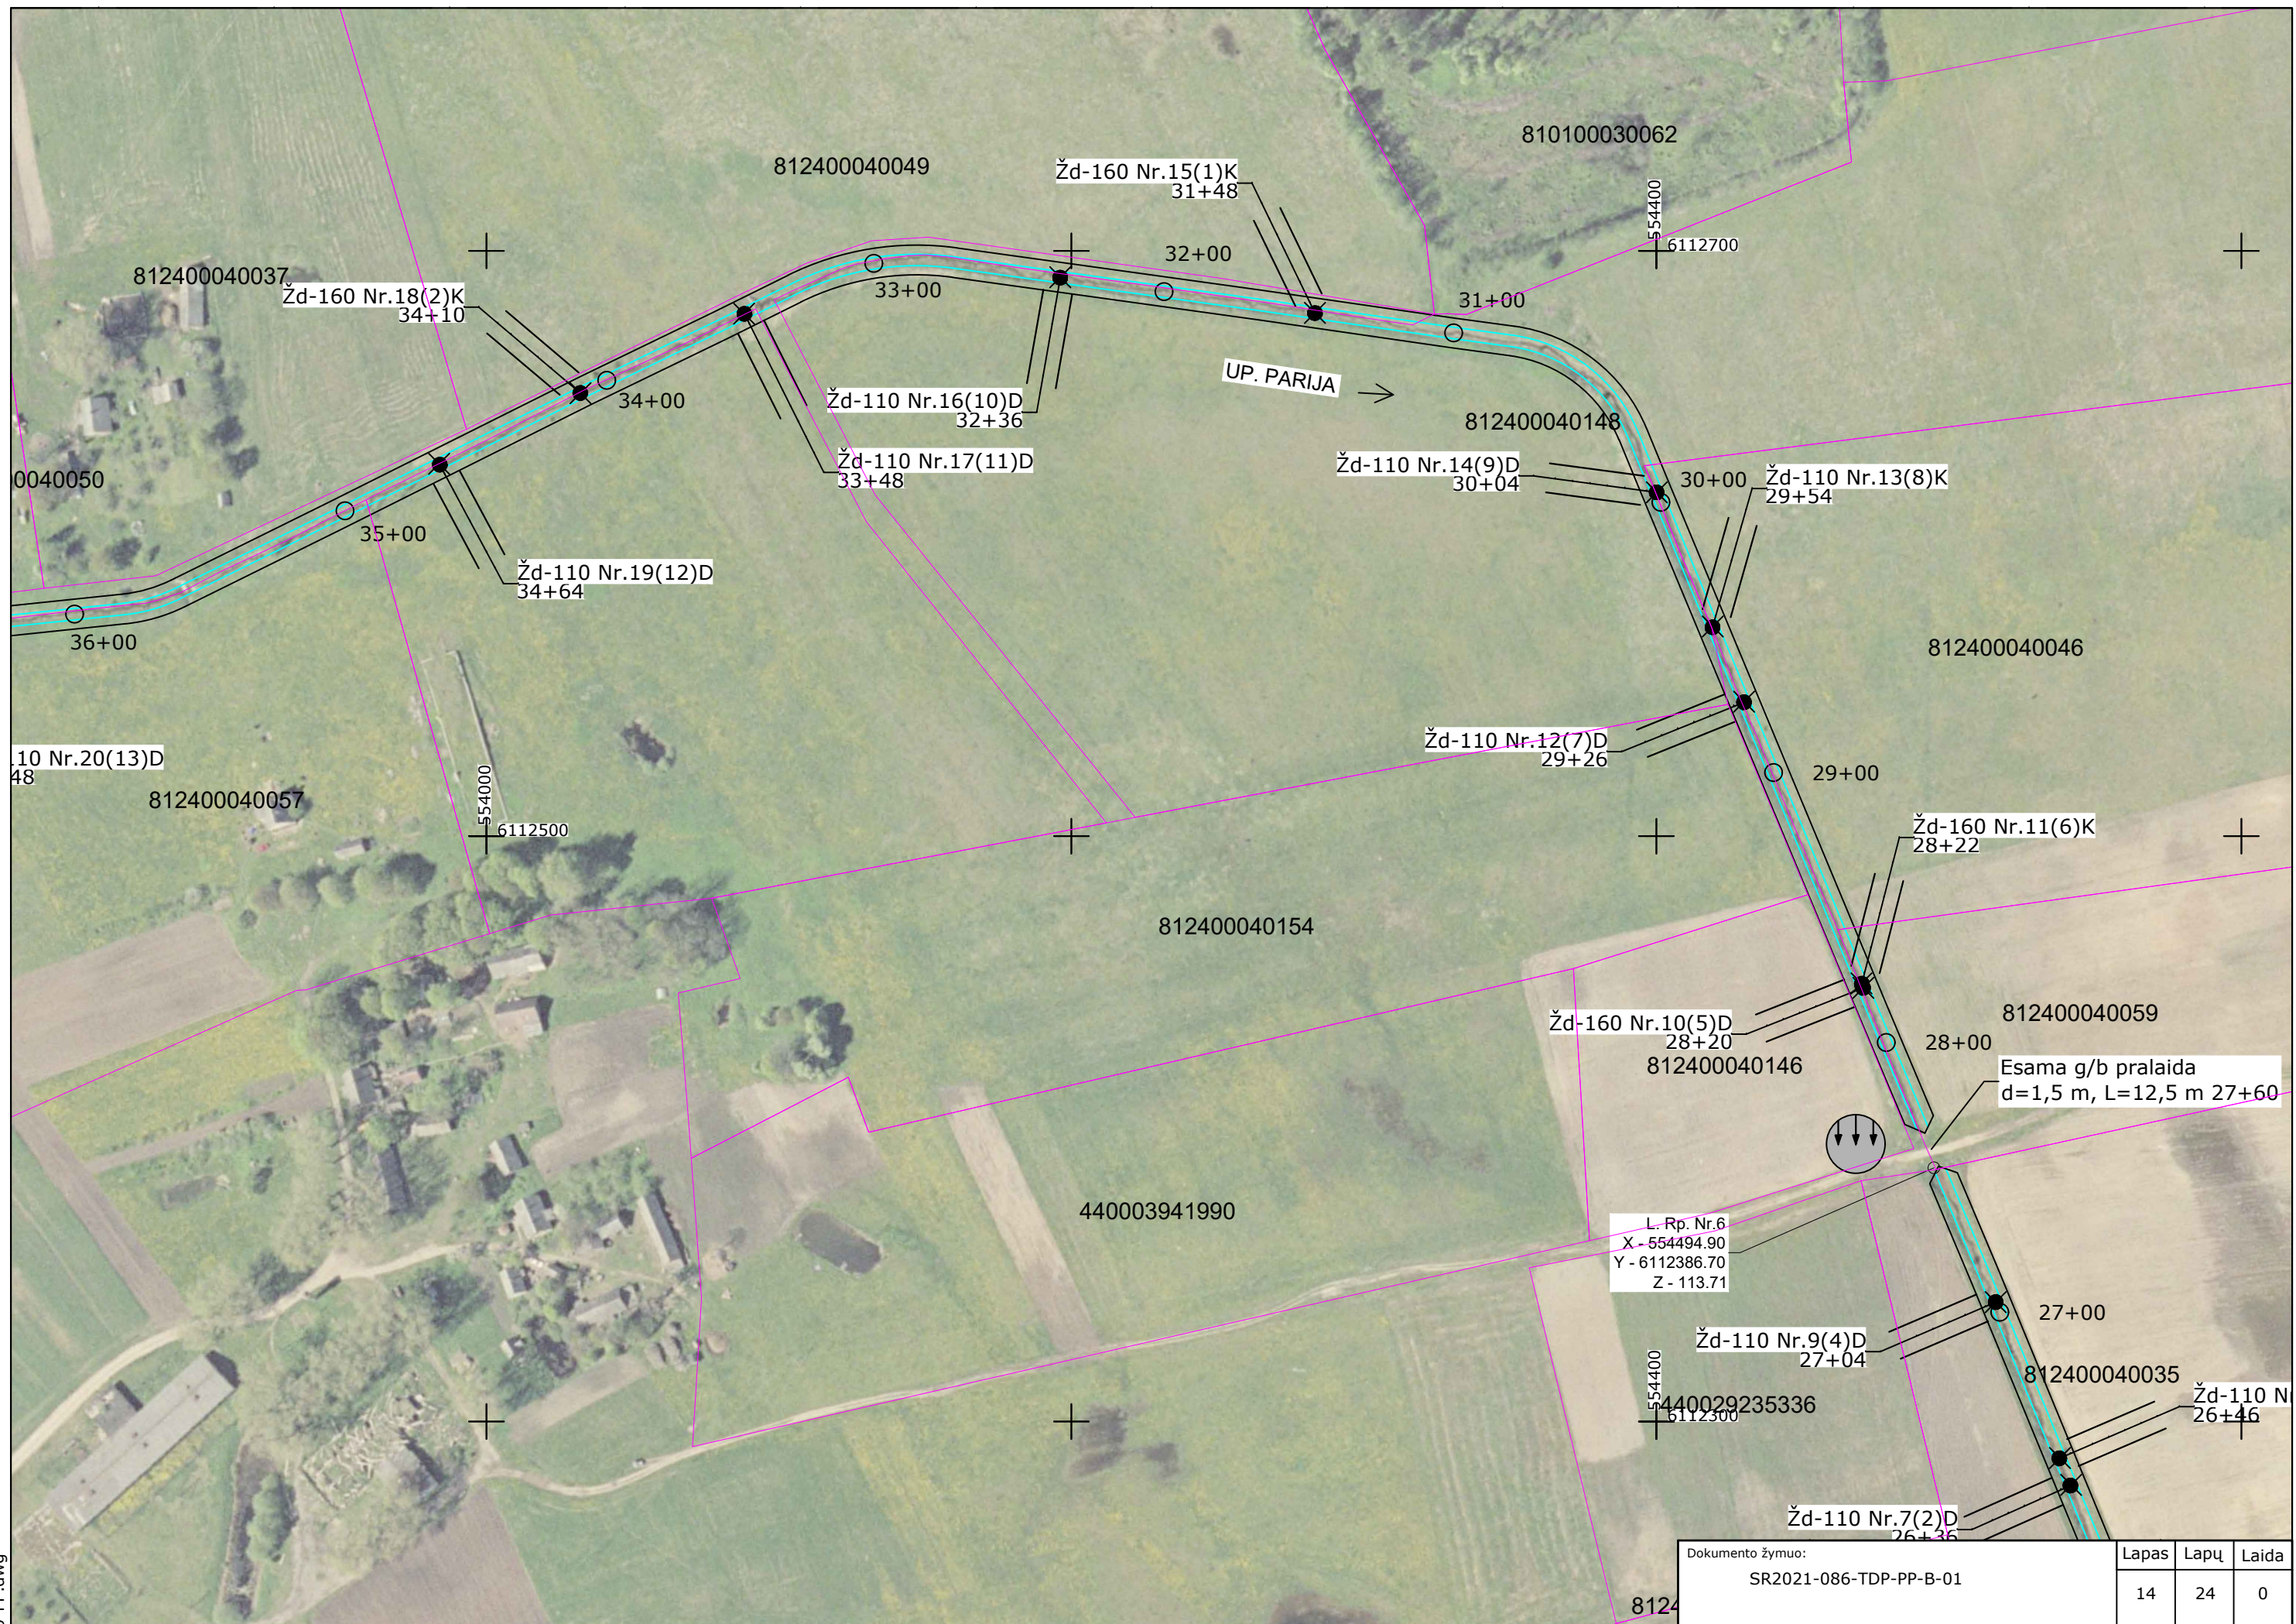



Dokumento žymuo: SR2021-086-TDP-PP-B-01	Lapas	Lapų	Laida
	14	24	0

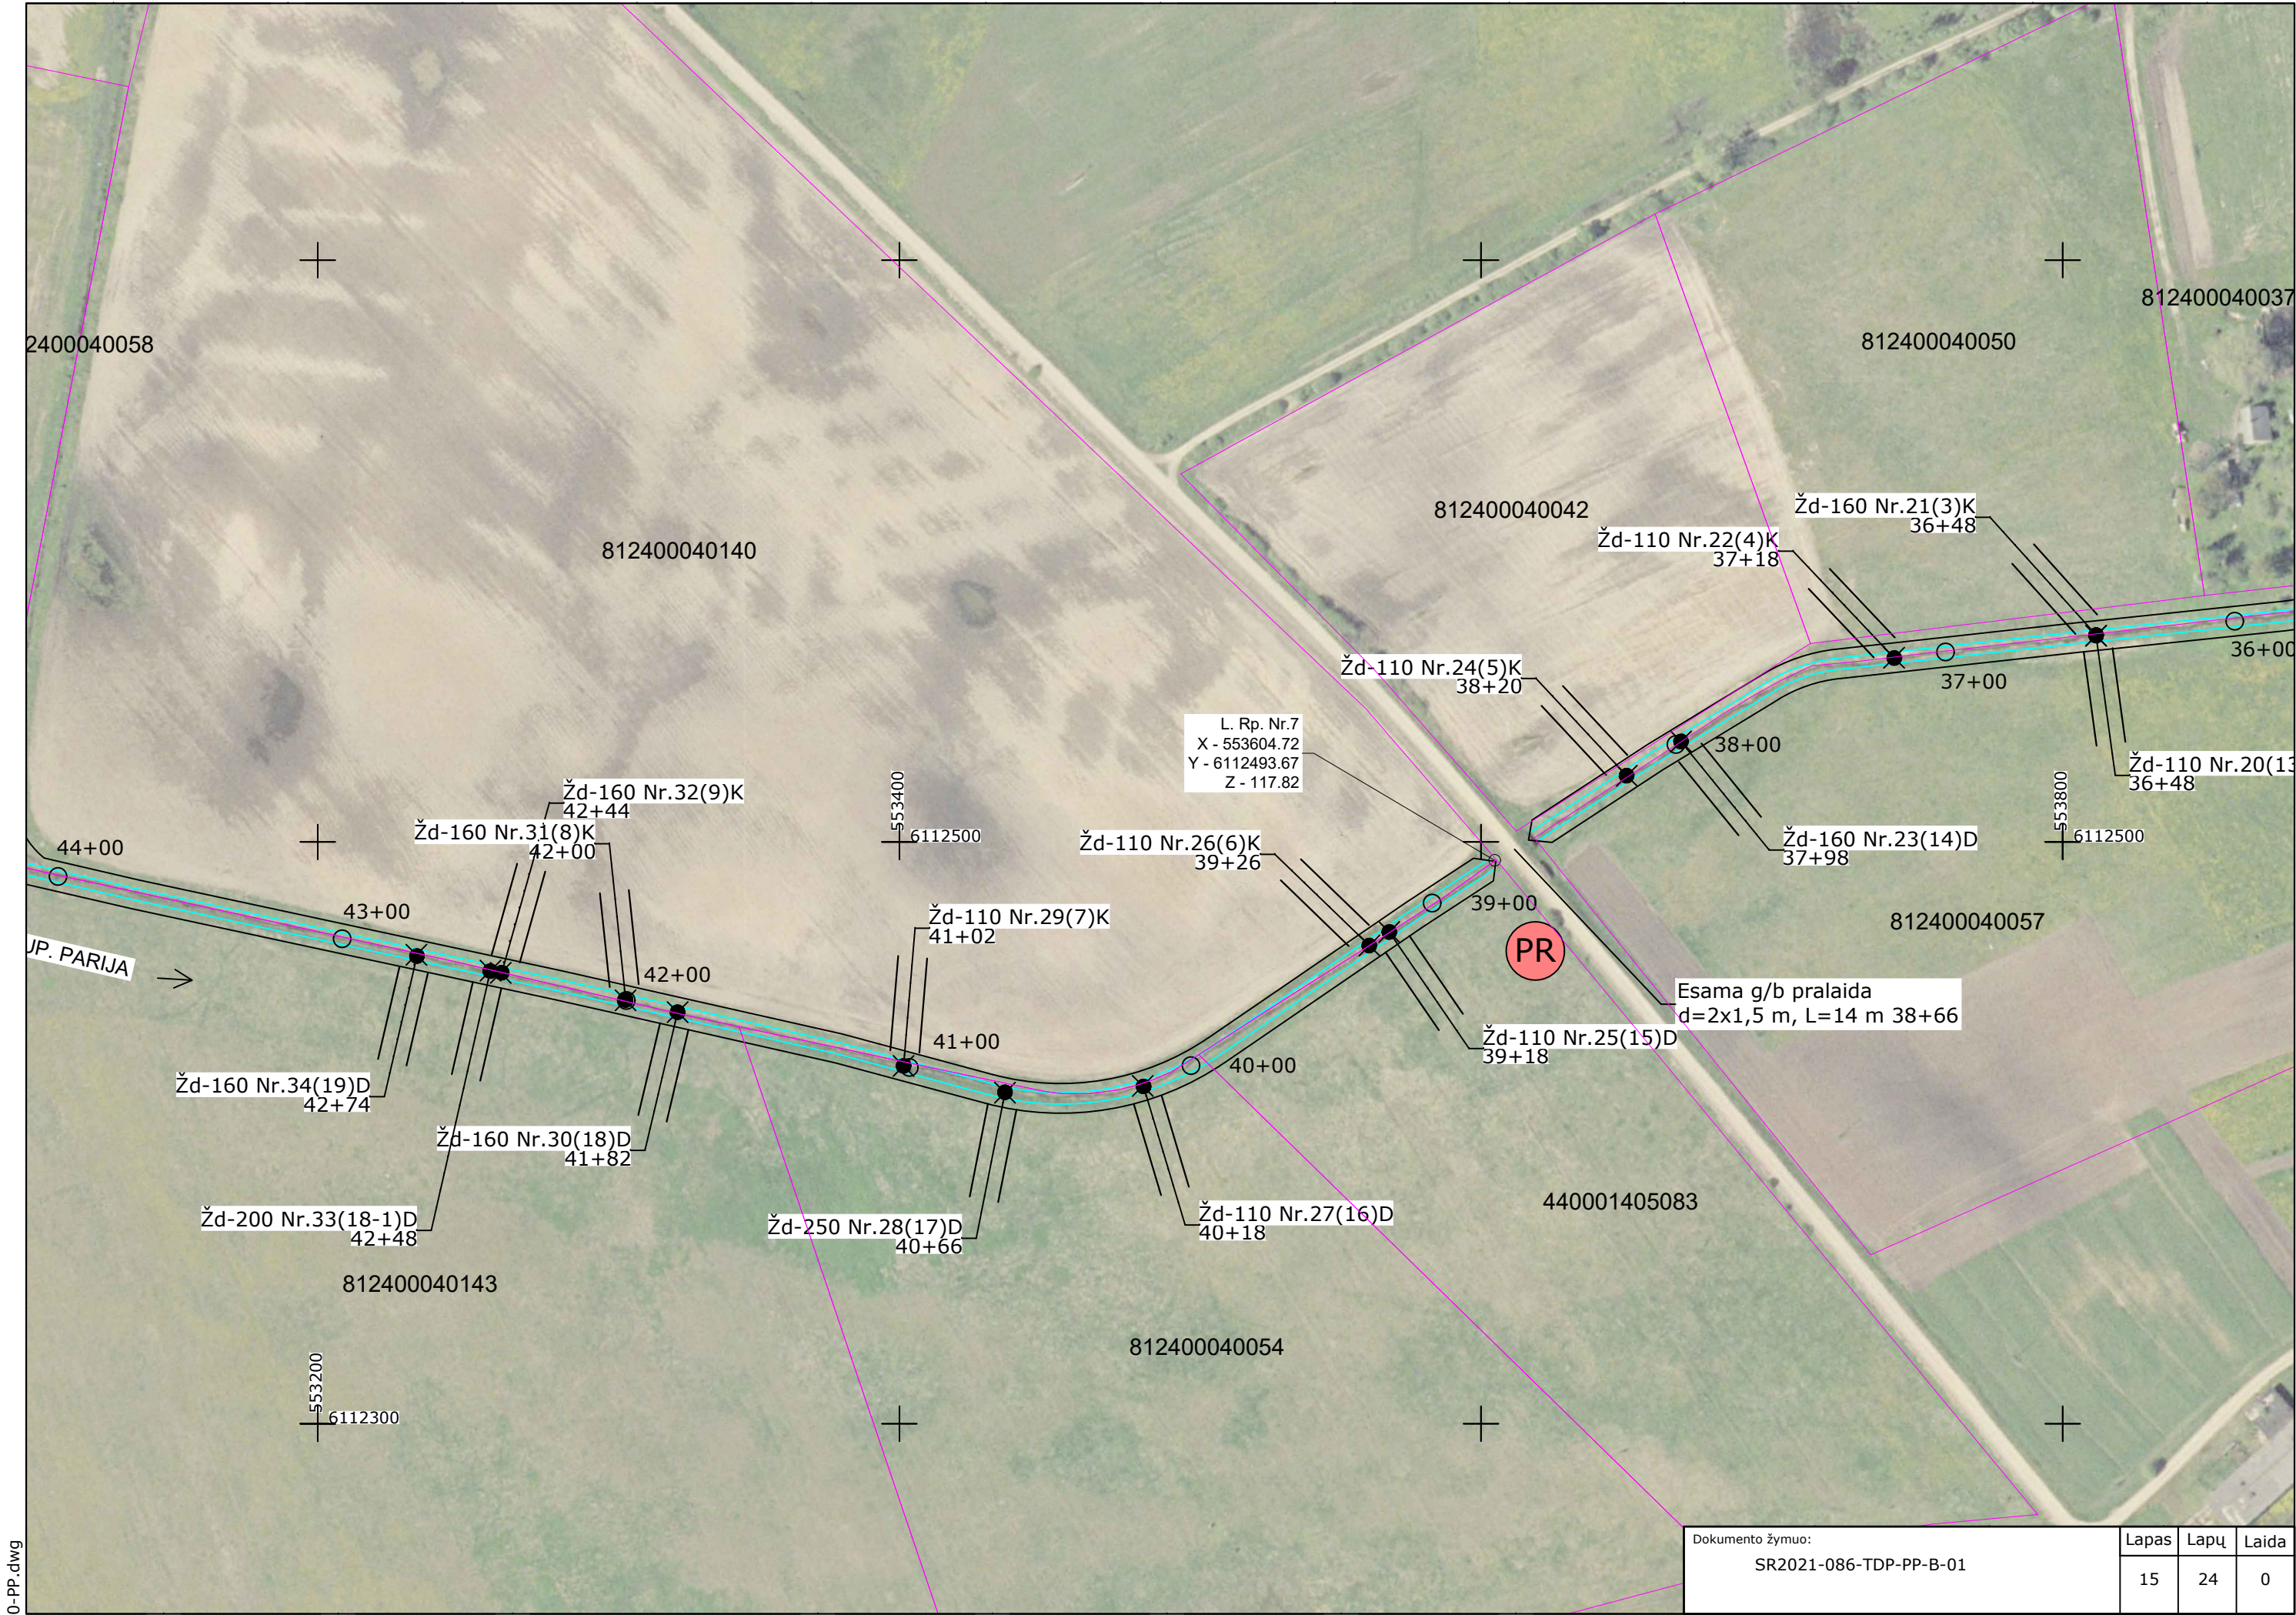


0-PP.dwg

Dokumento žymuo: SR2021-086-TDP-PP-B-01	Lapas	Lapų	Laida
	15	24	0

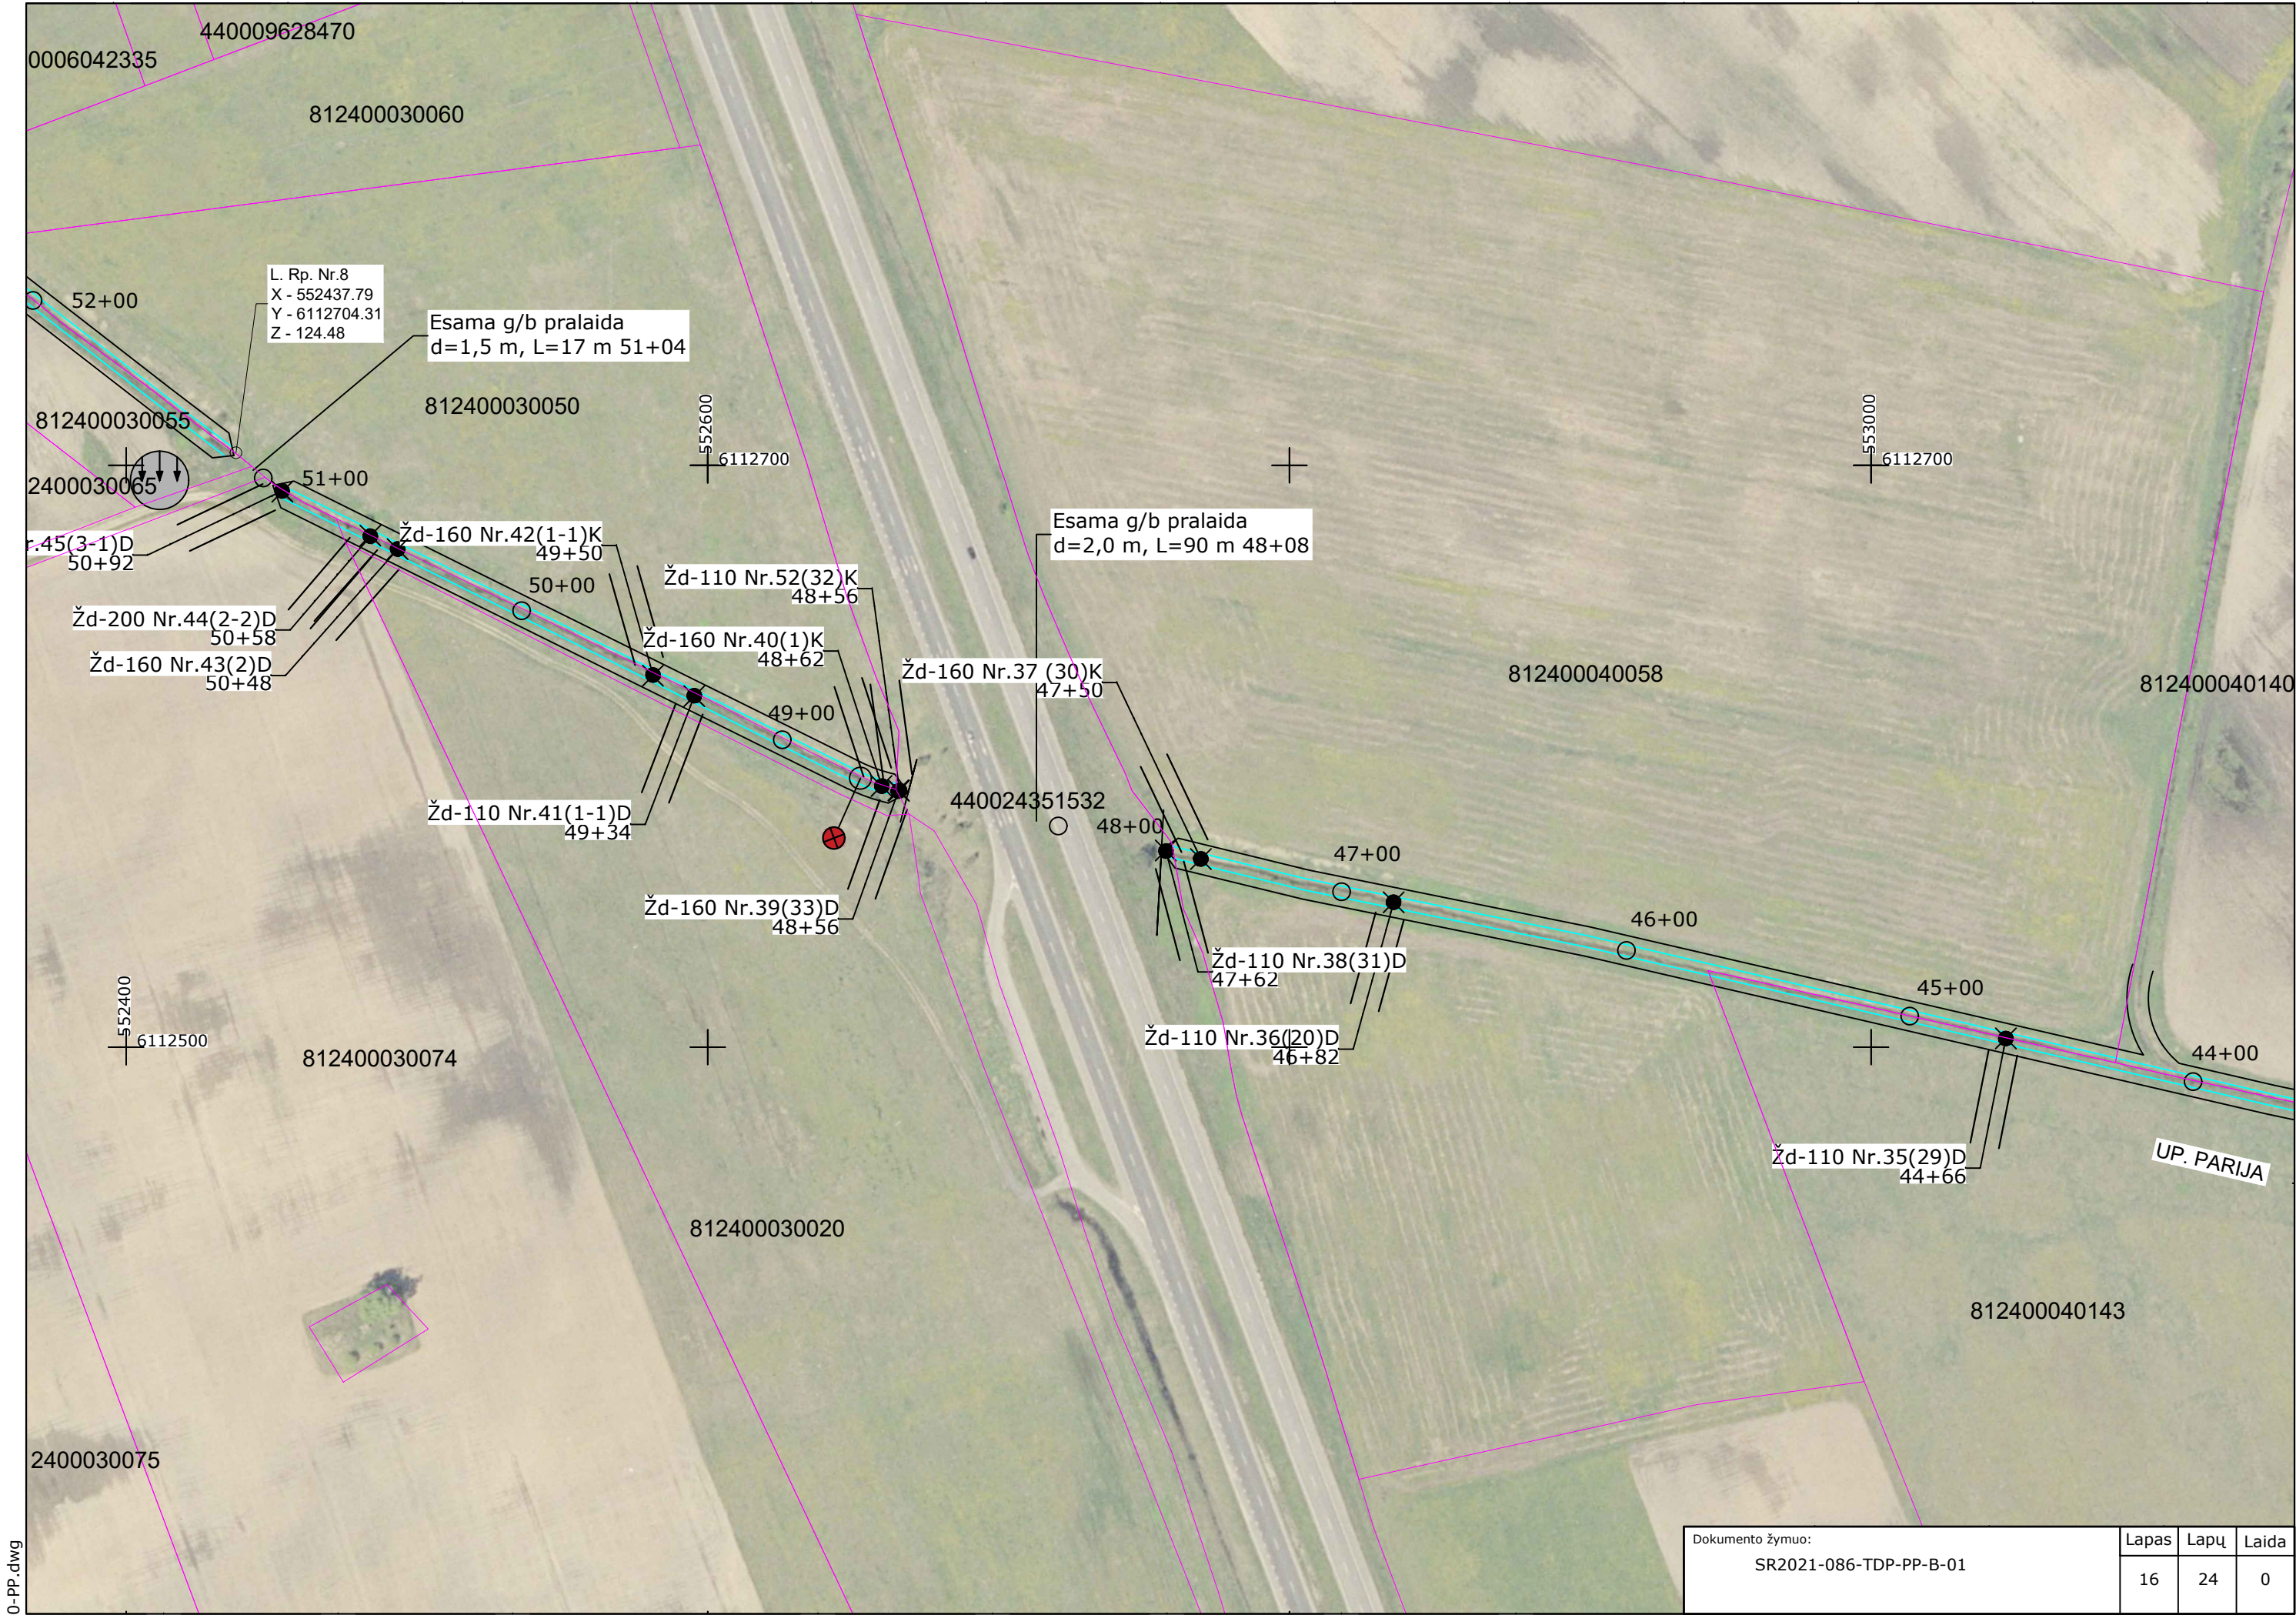

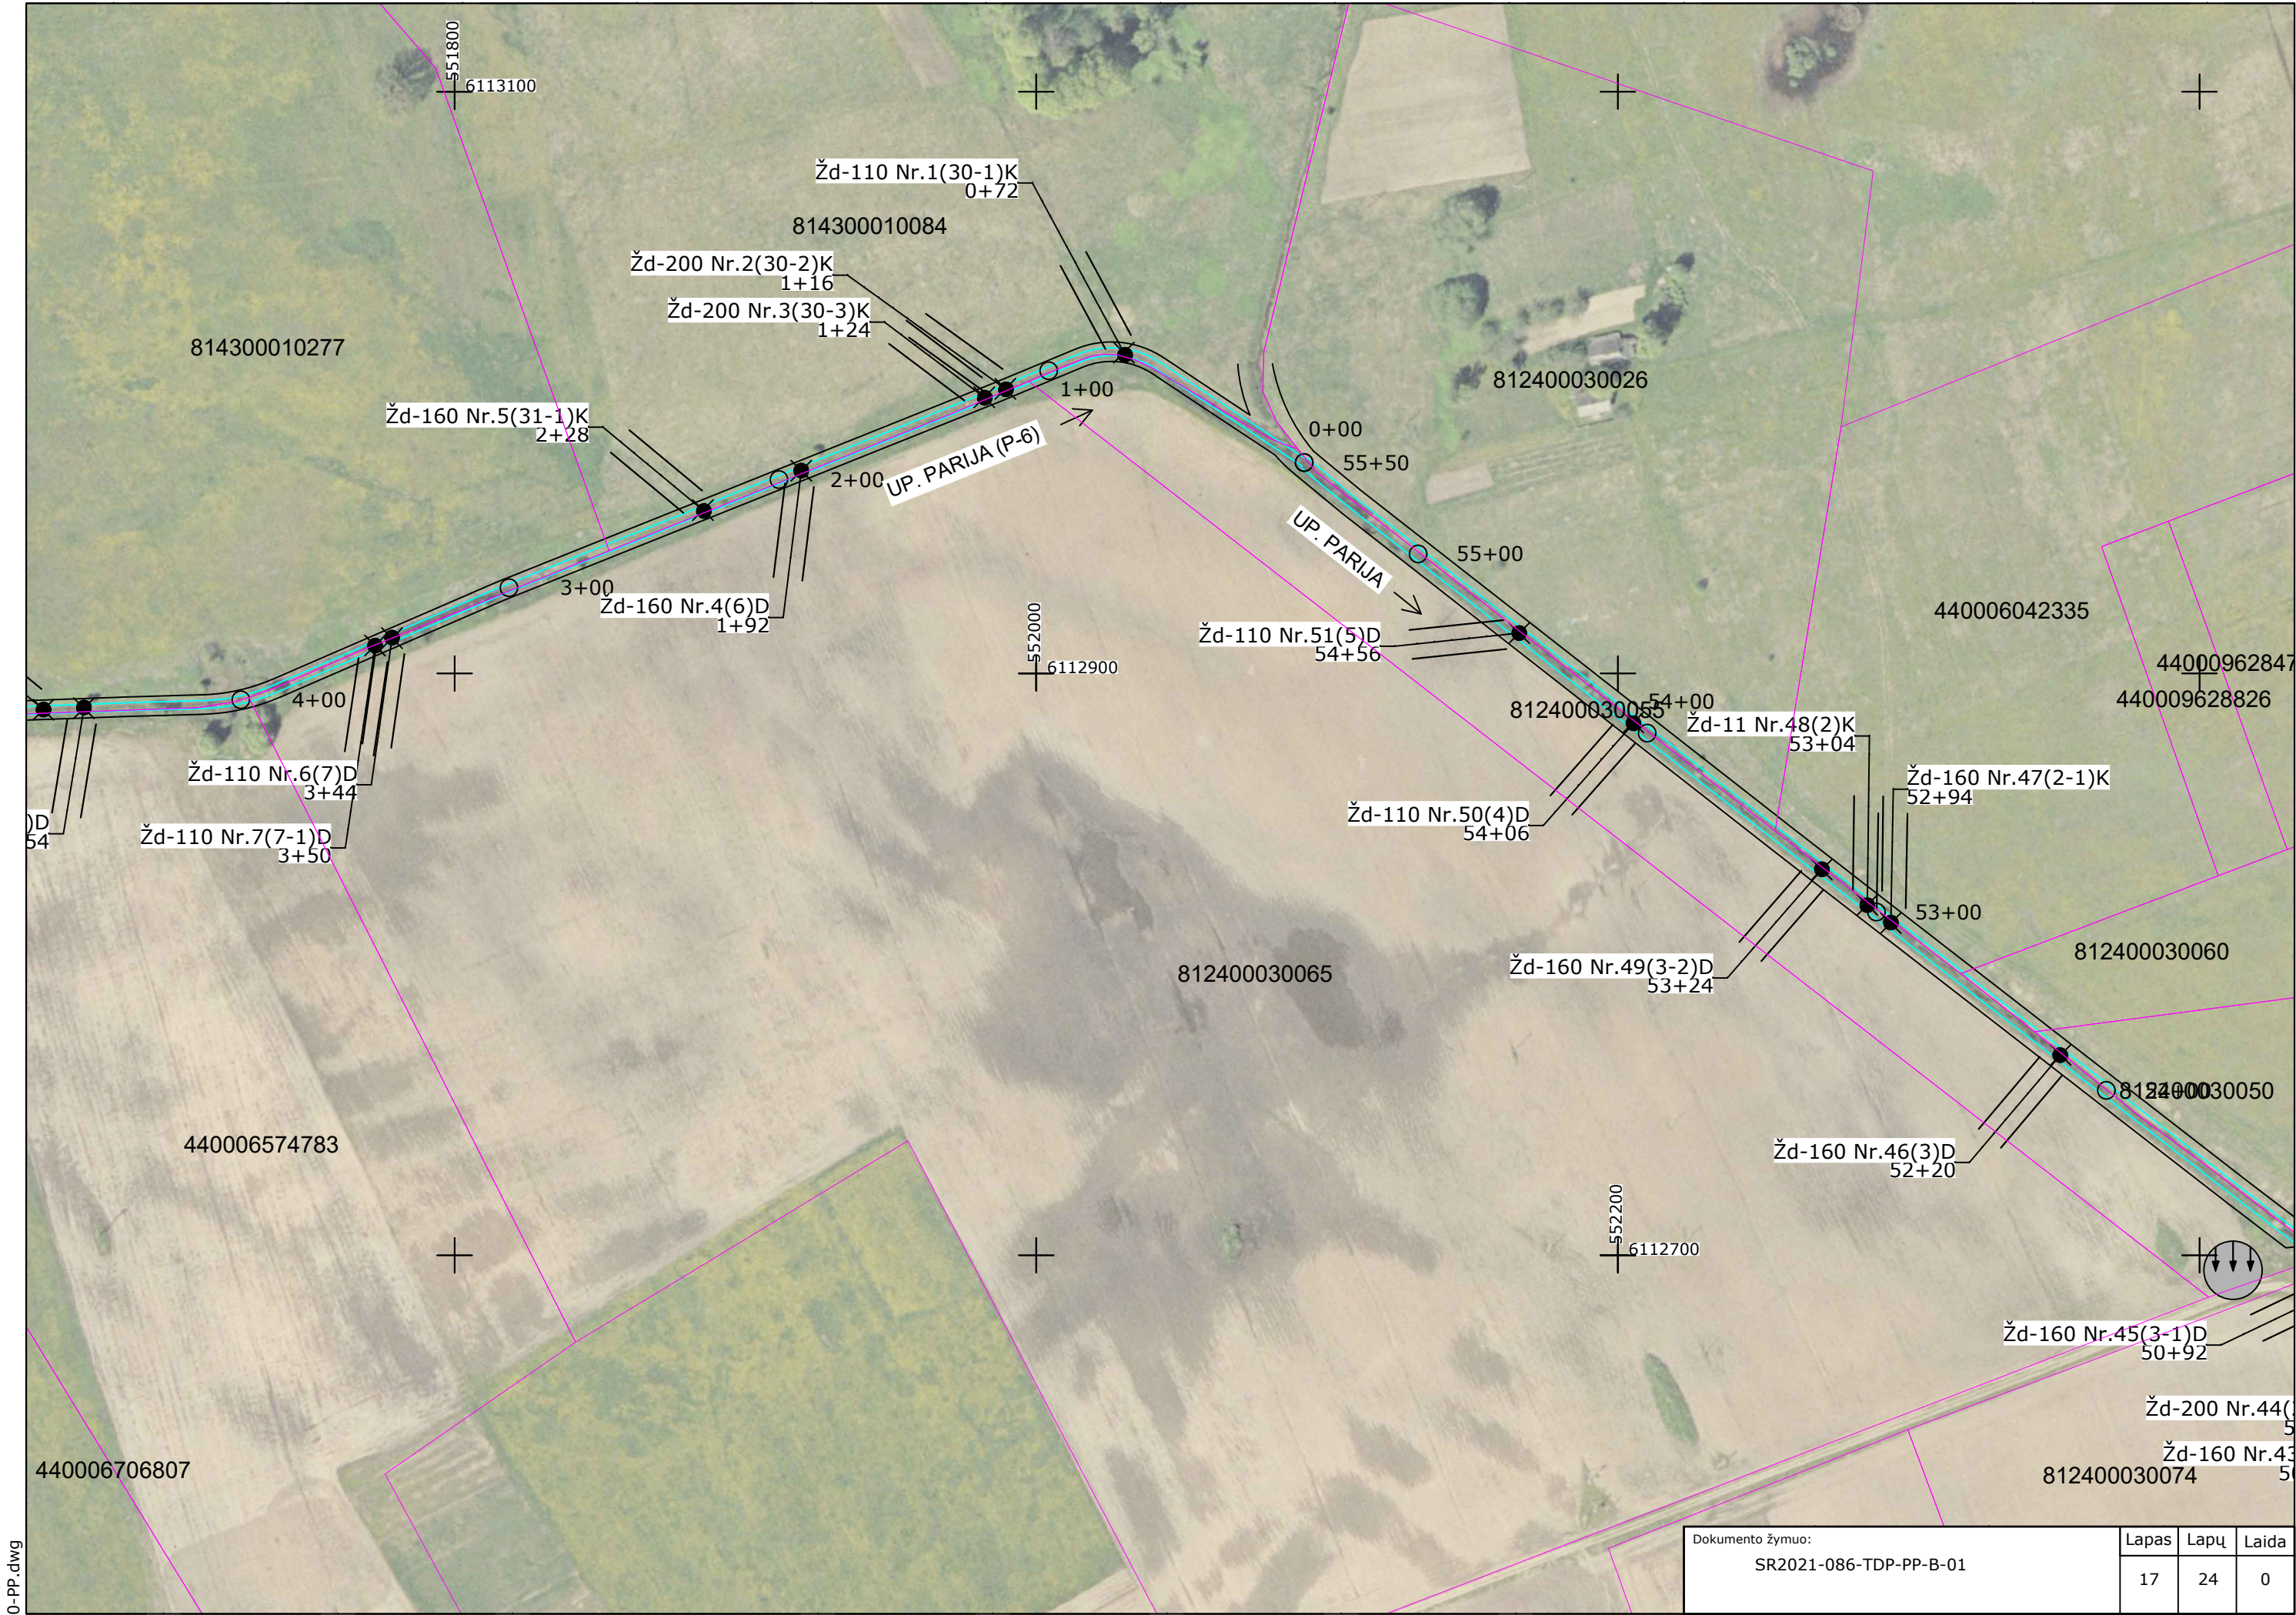


Dokumento žymuo: SR2021-086-TDP-PP-B-01	Lapas	Lapų	Laida
	17	24	0

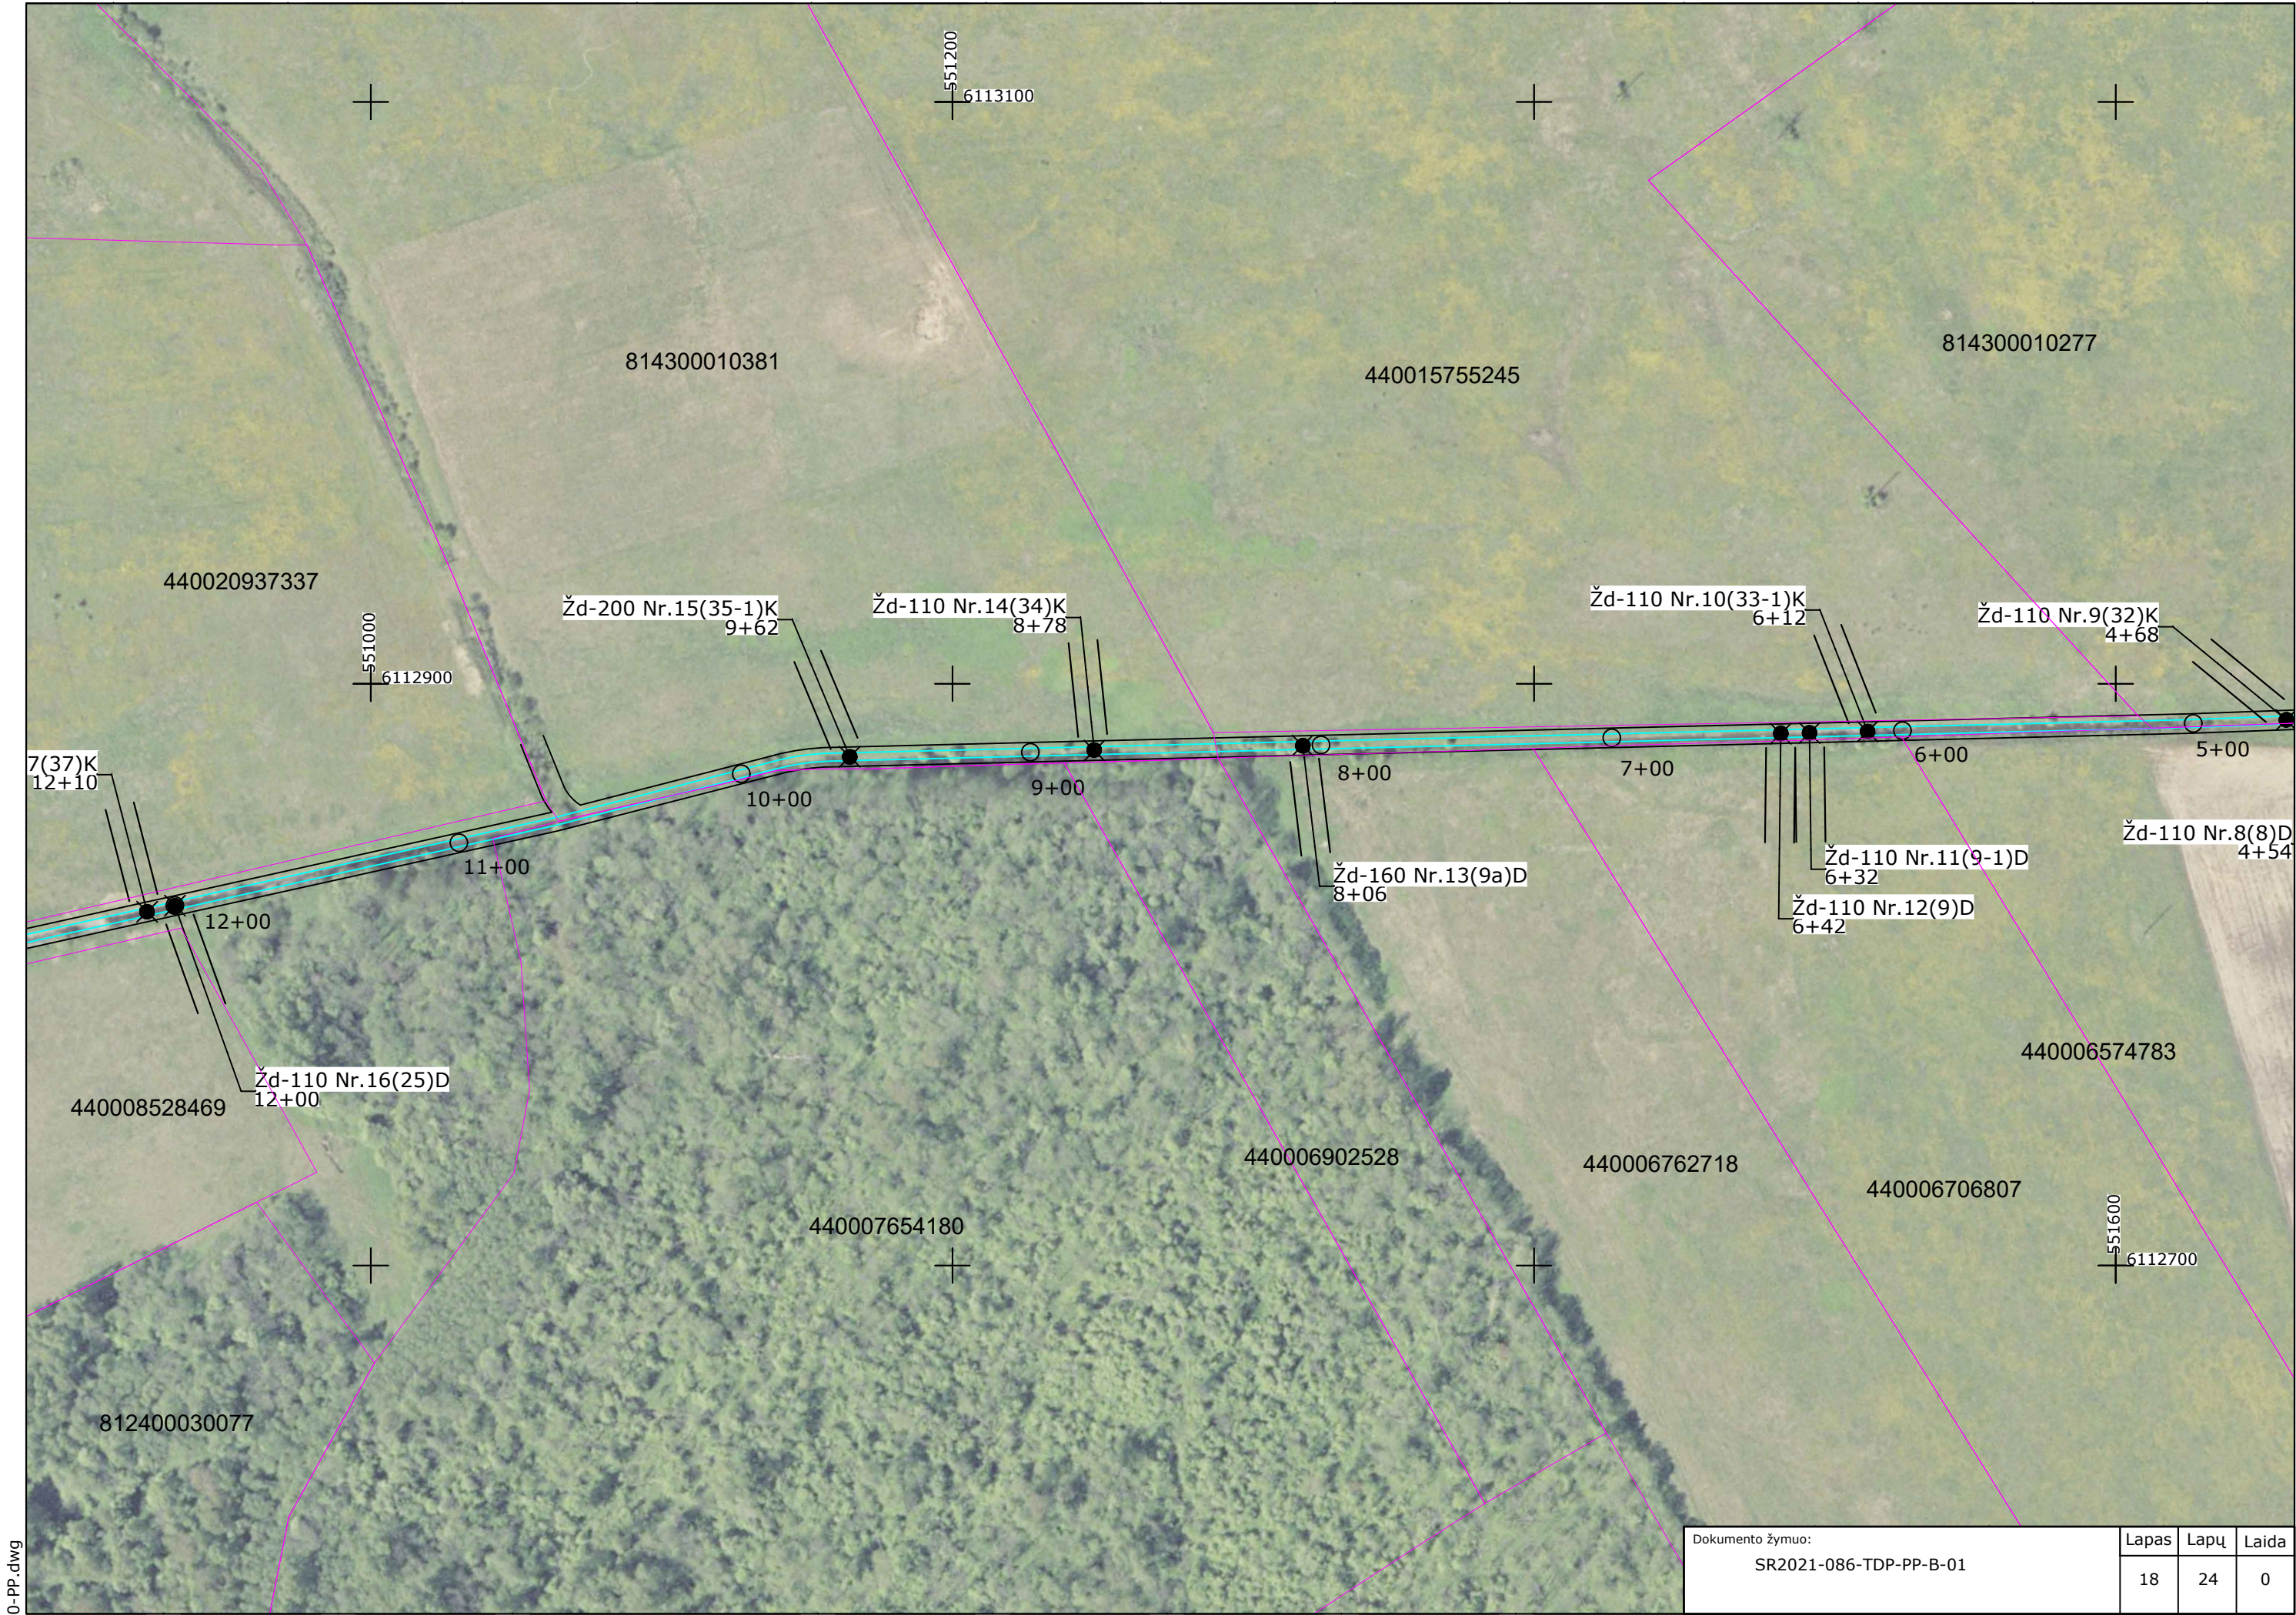


0-PP.dwg

Dokumento žymuo: SR2021-086-TDP-PP-B-01	Lapas	Lapų	Laida
	18	24	0

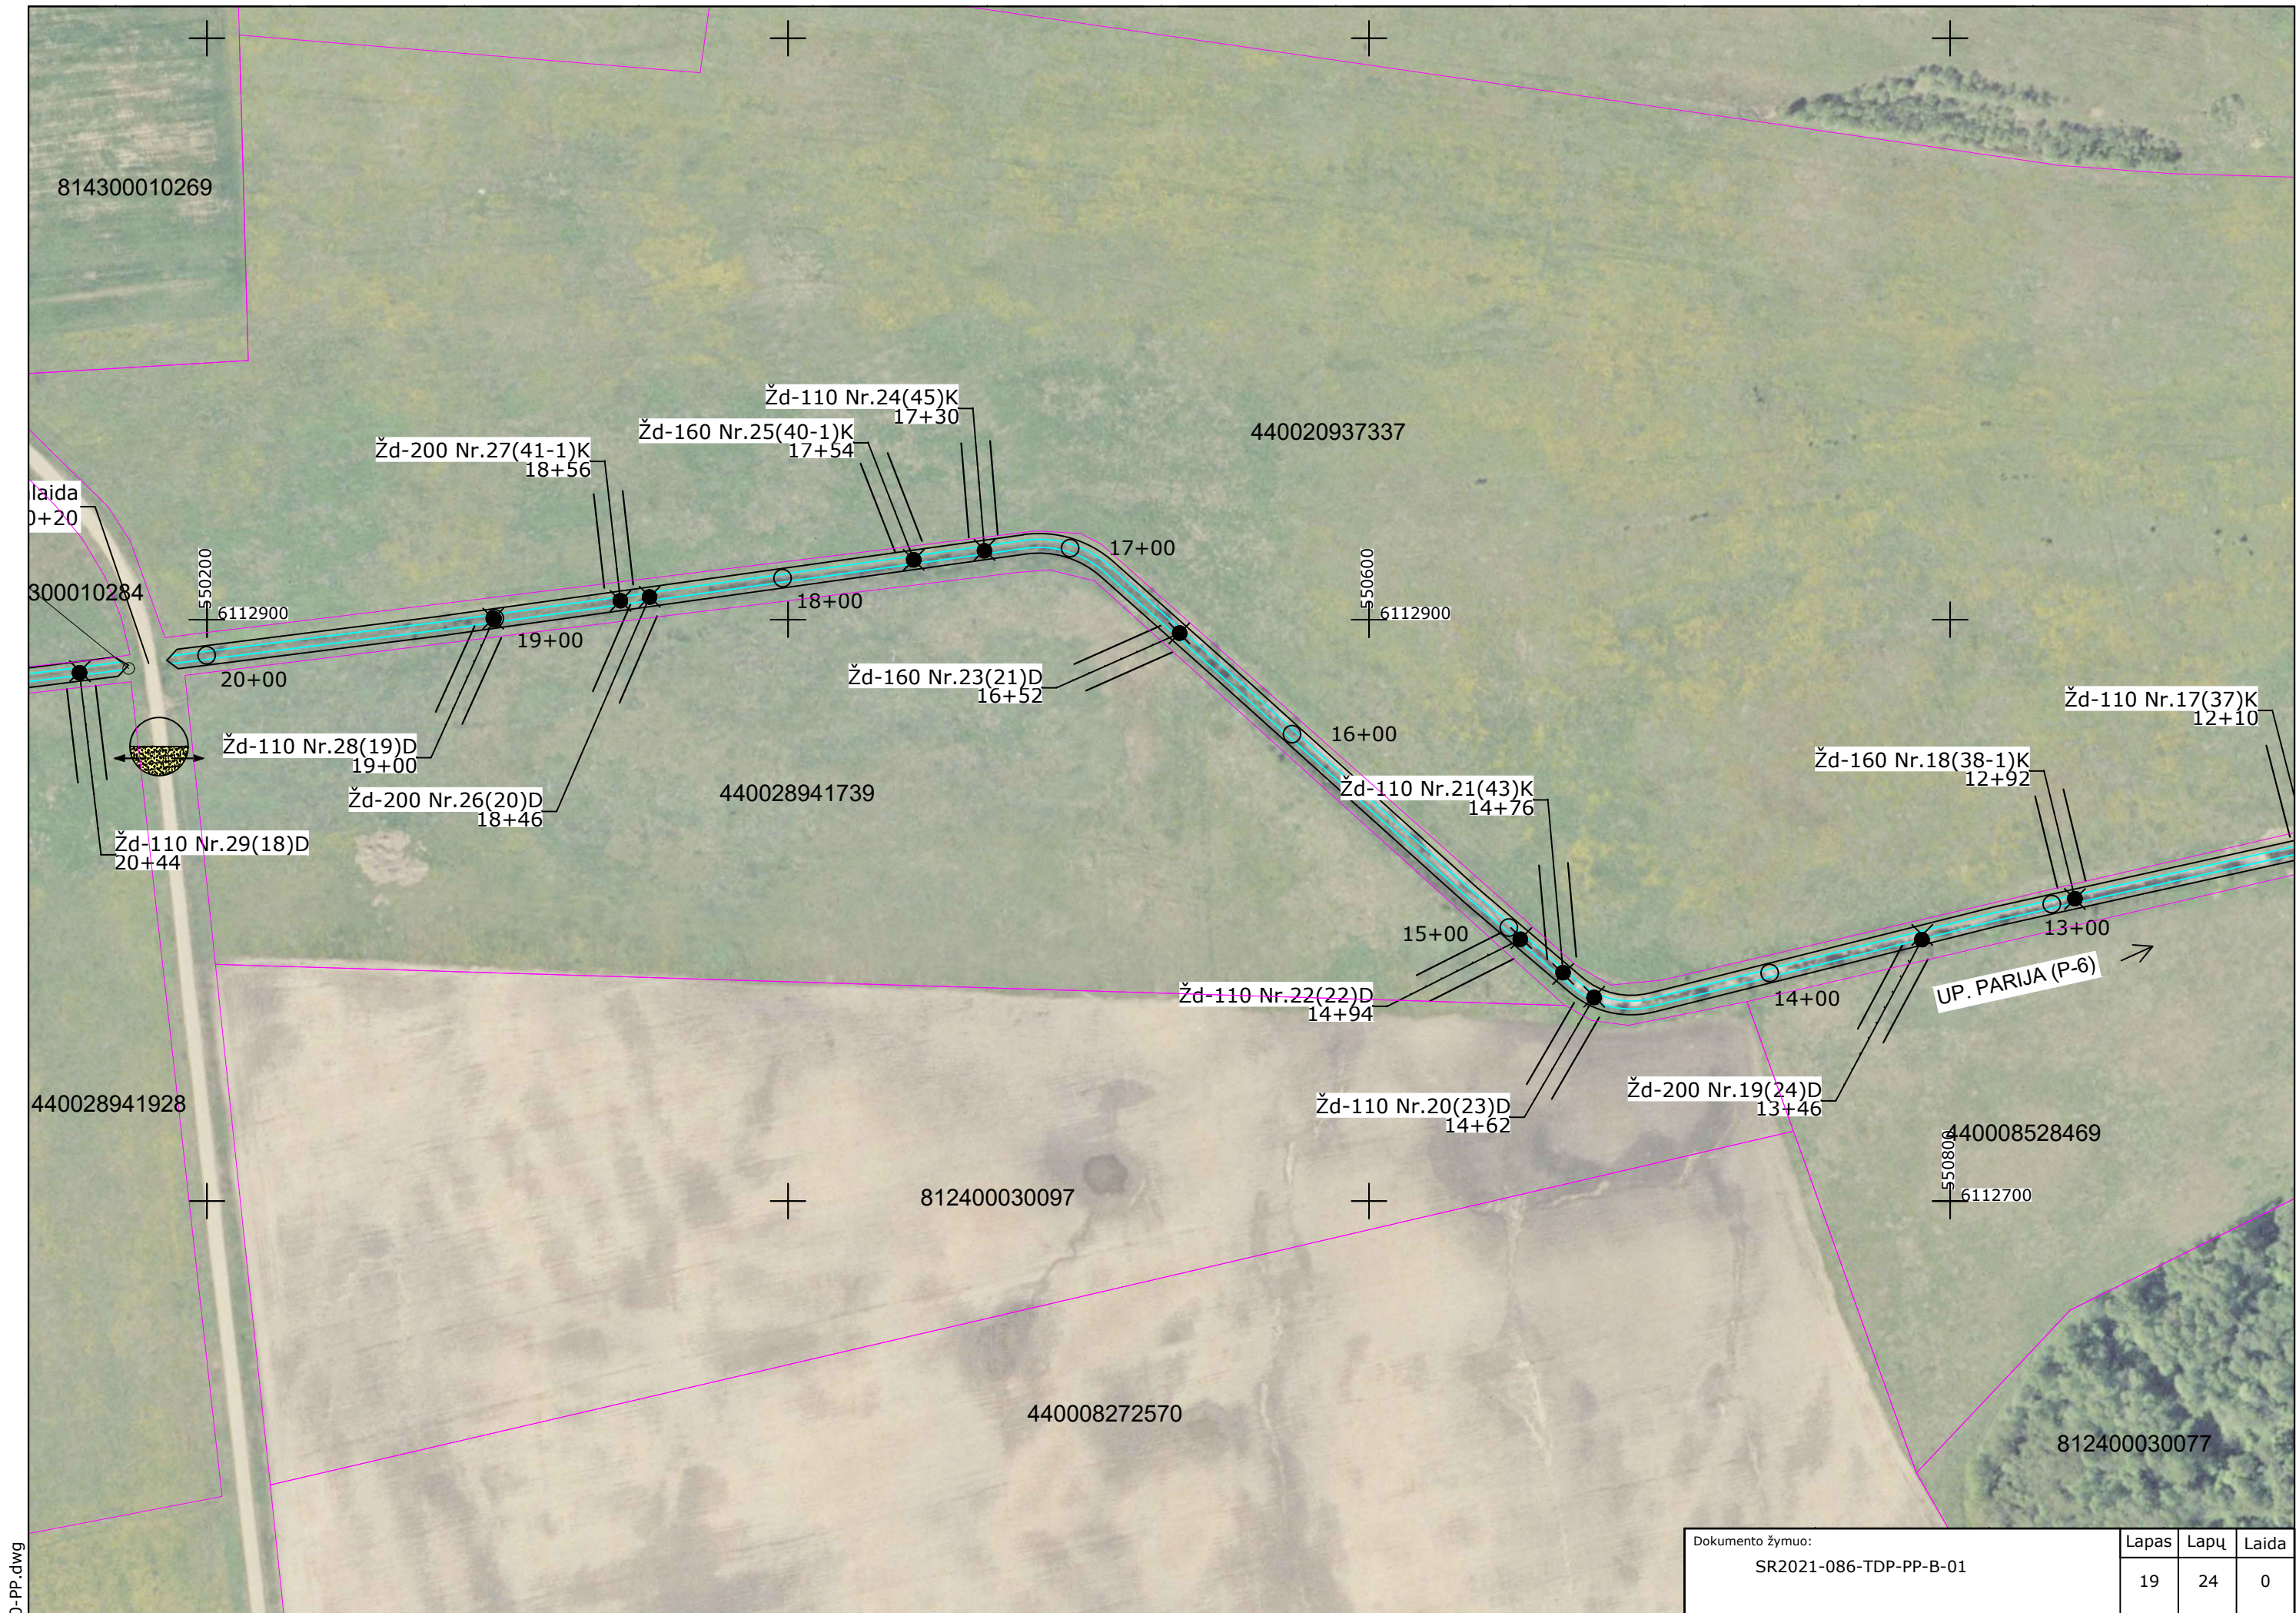


0-PP.dwg

Dokumento žymuo: SR2021-086-TDP-PP-B-01	Lapas	Lapų	Laida
	19	24	0

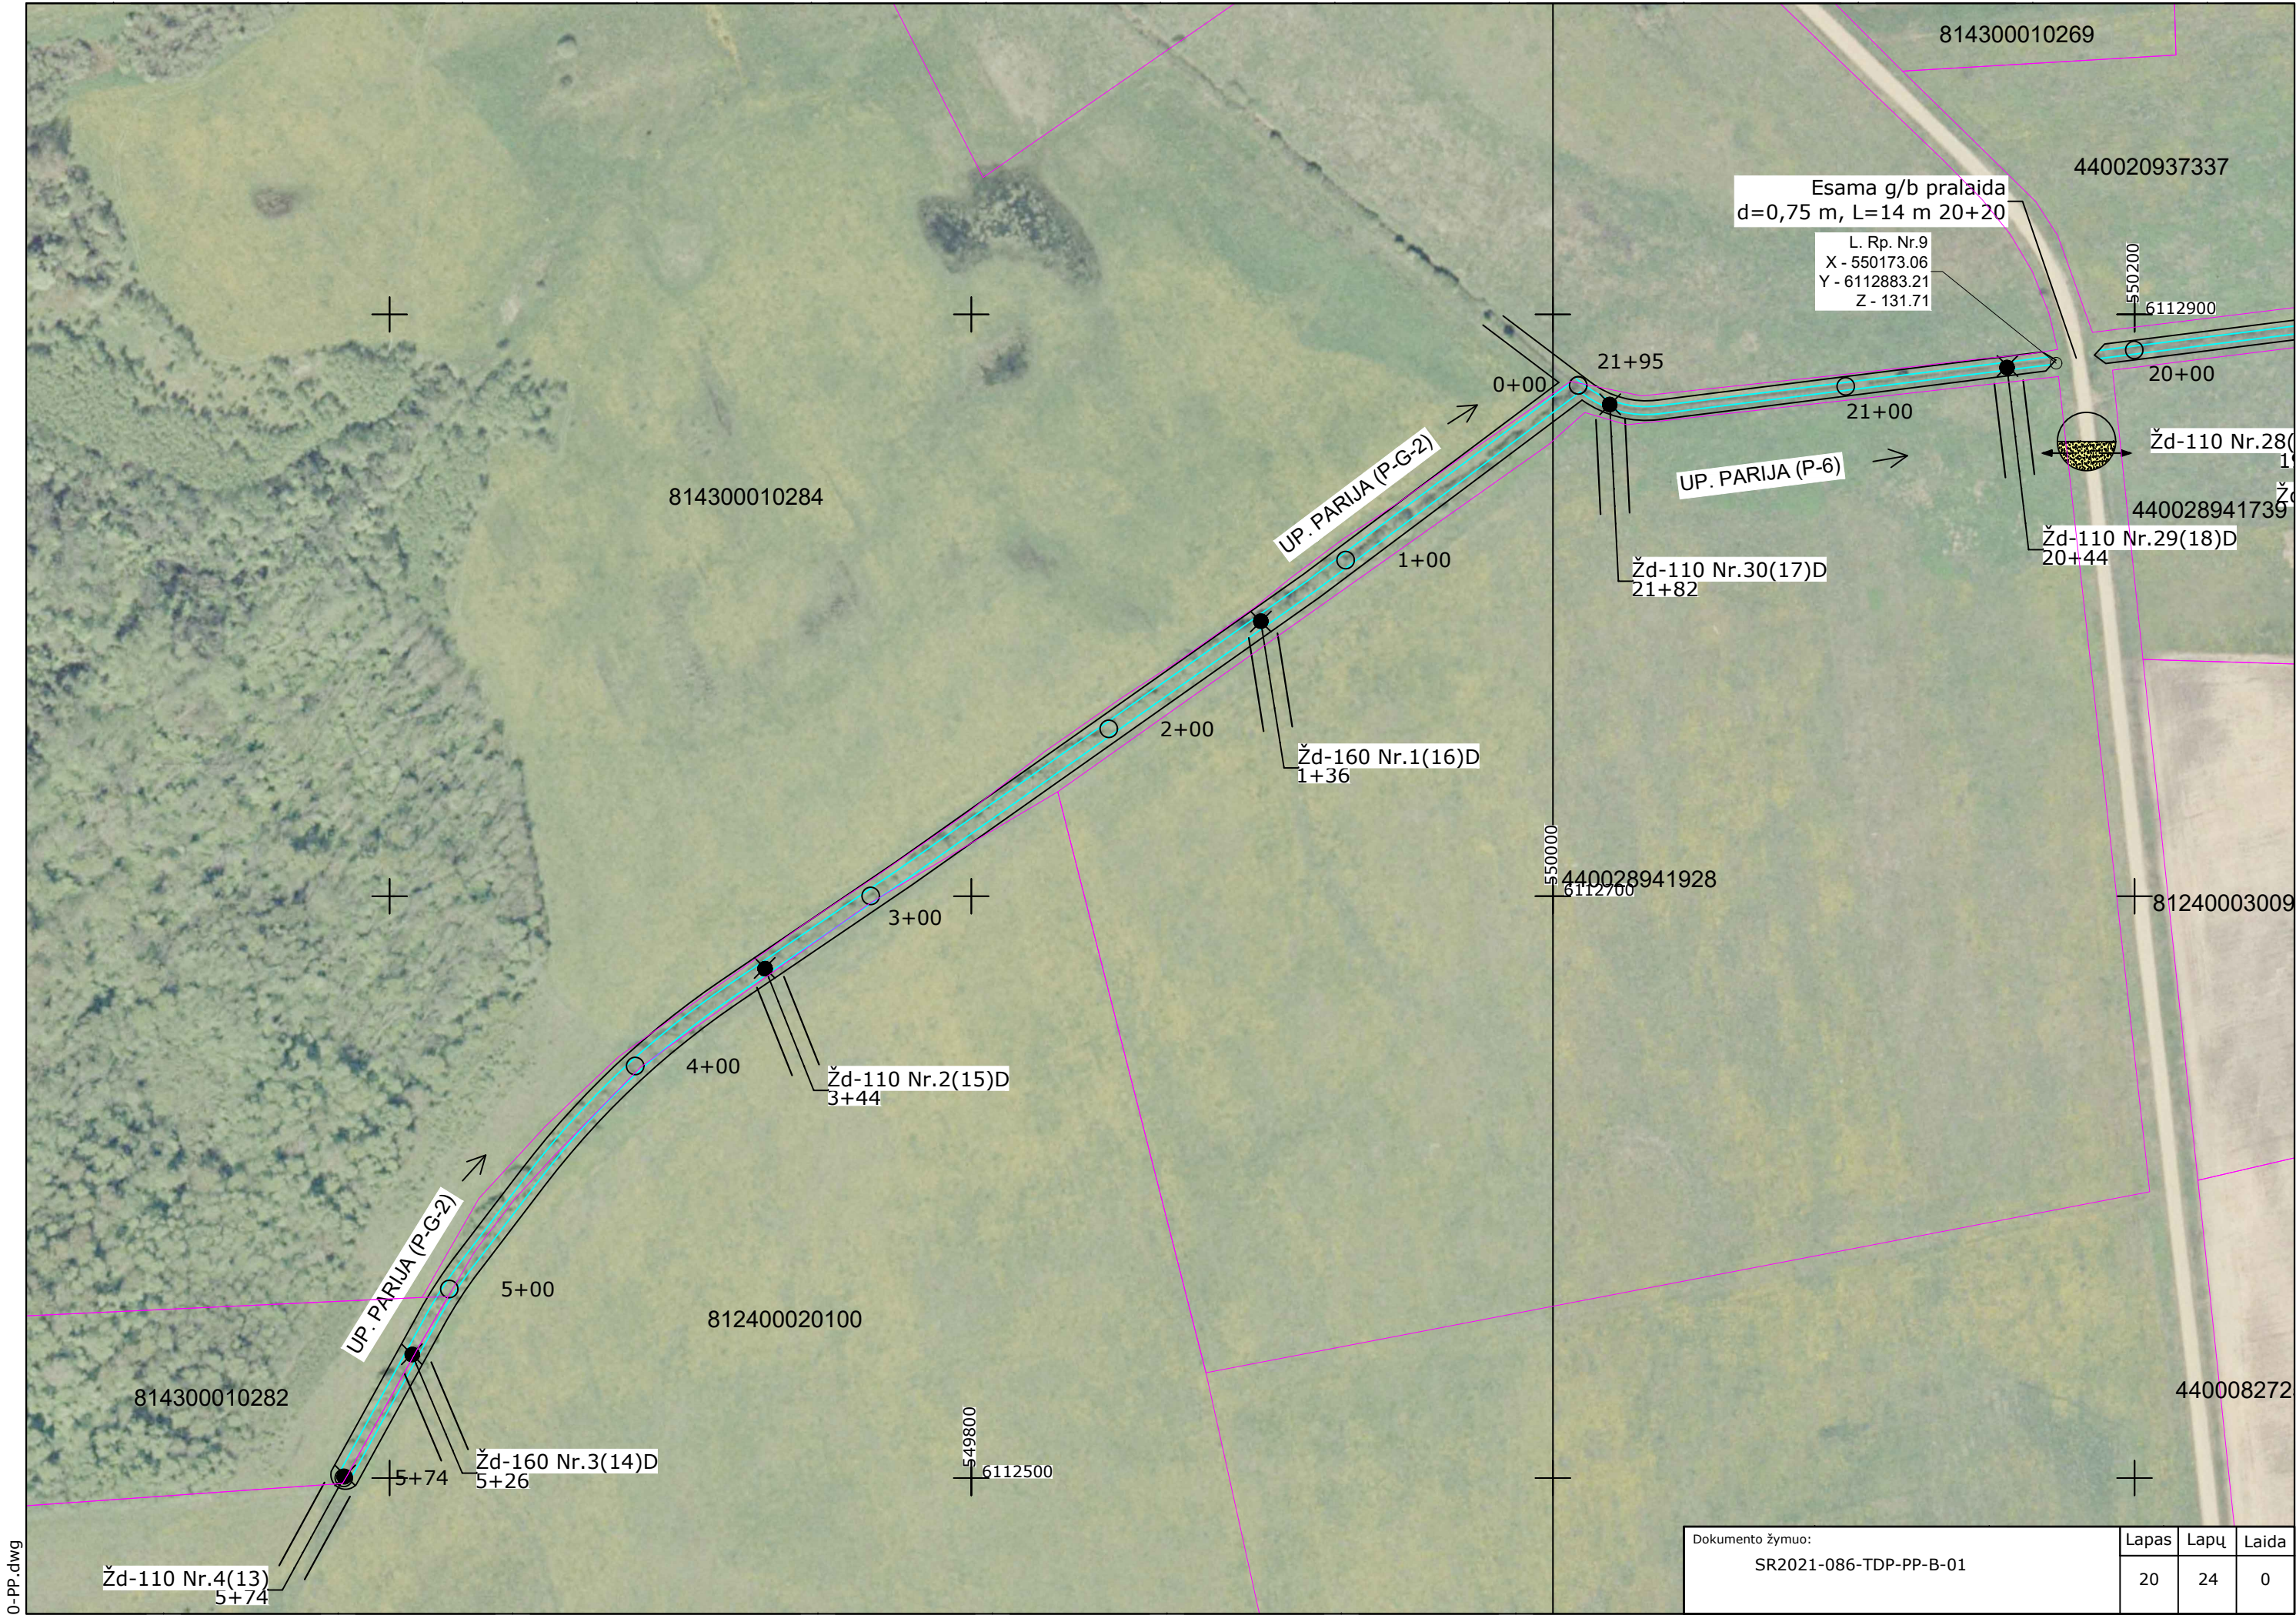


0-PP.dwg


Dokumento žymuo: SR2021-086-TDP-PP-B-01	Lapas	Lapų	Laida
	20	24	0

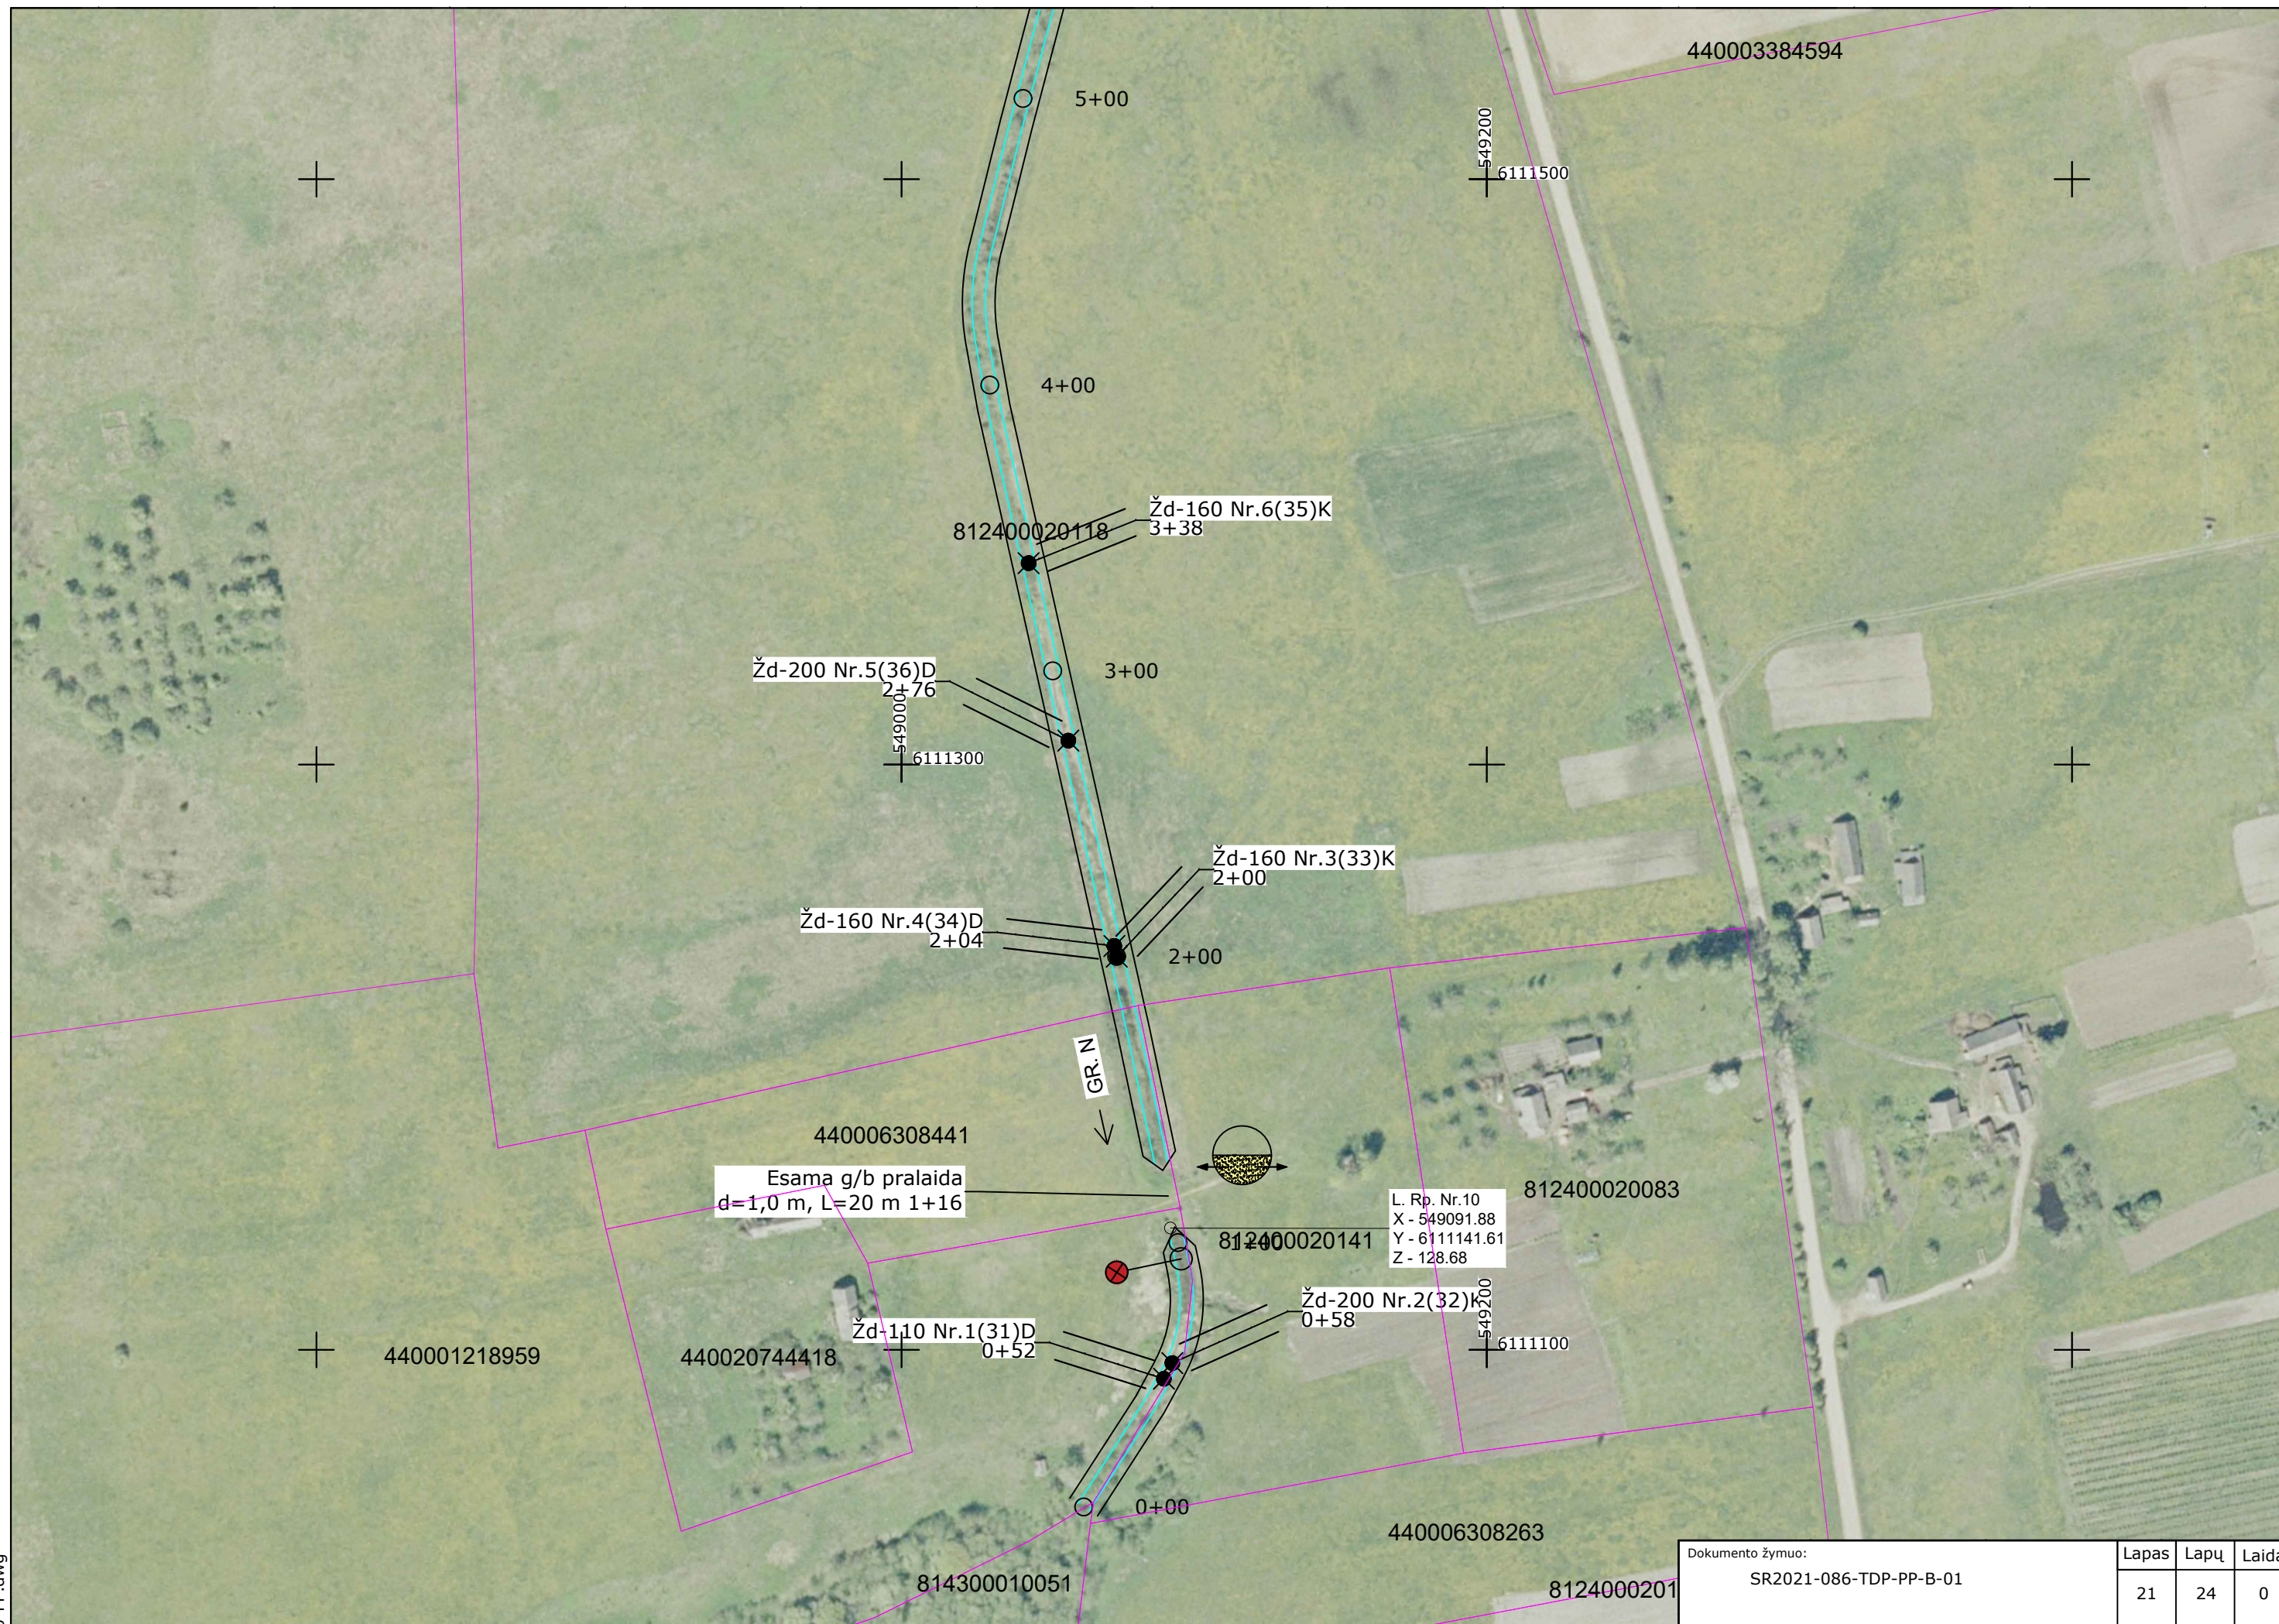


Dokumento žymuo: SR2021-086-TDP-PP-B-01	Lapas	Lapų	Laidų
	21	24	0

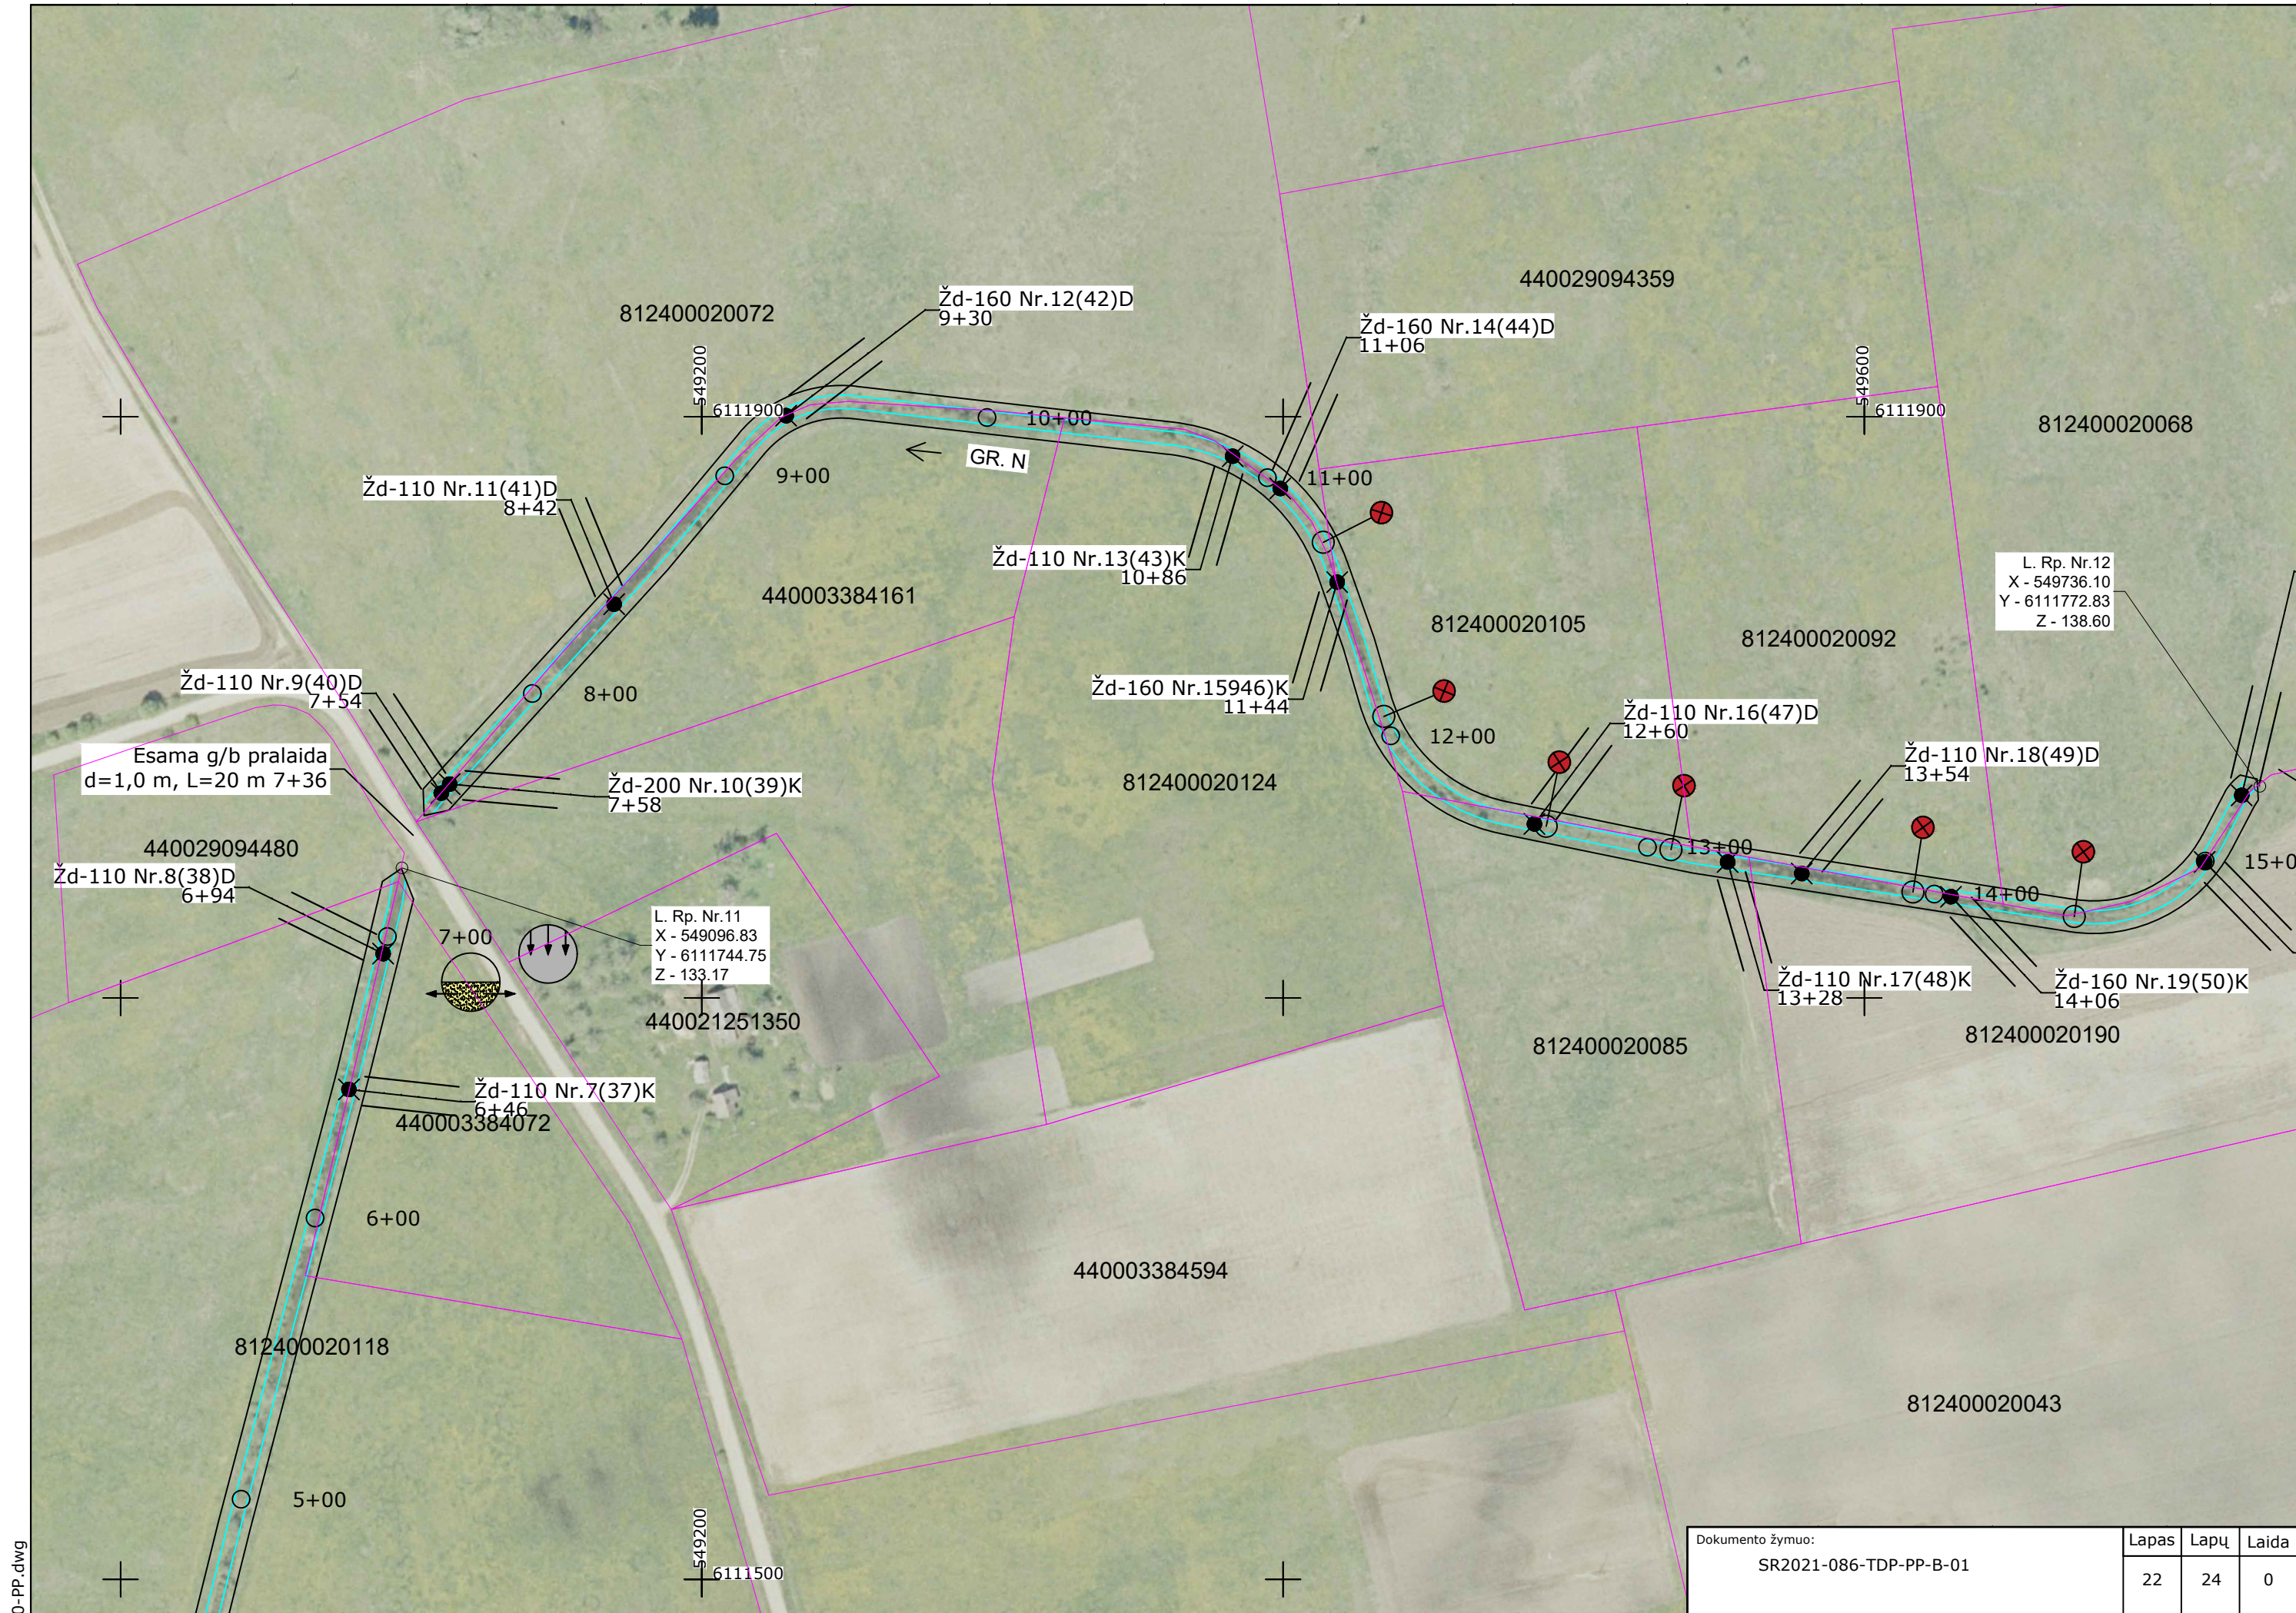

Dokumento žymuo: SR2021-086-TDP-PP-B-01	Lapas	Lapų	Laida
	22	24	0

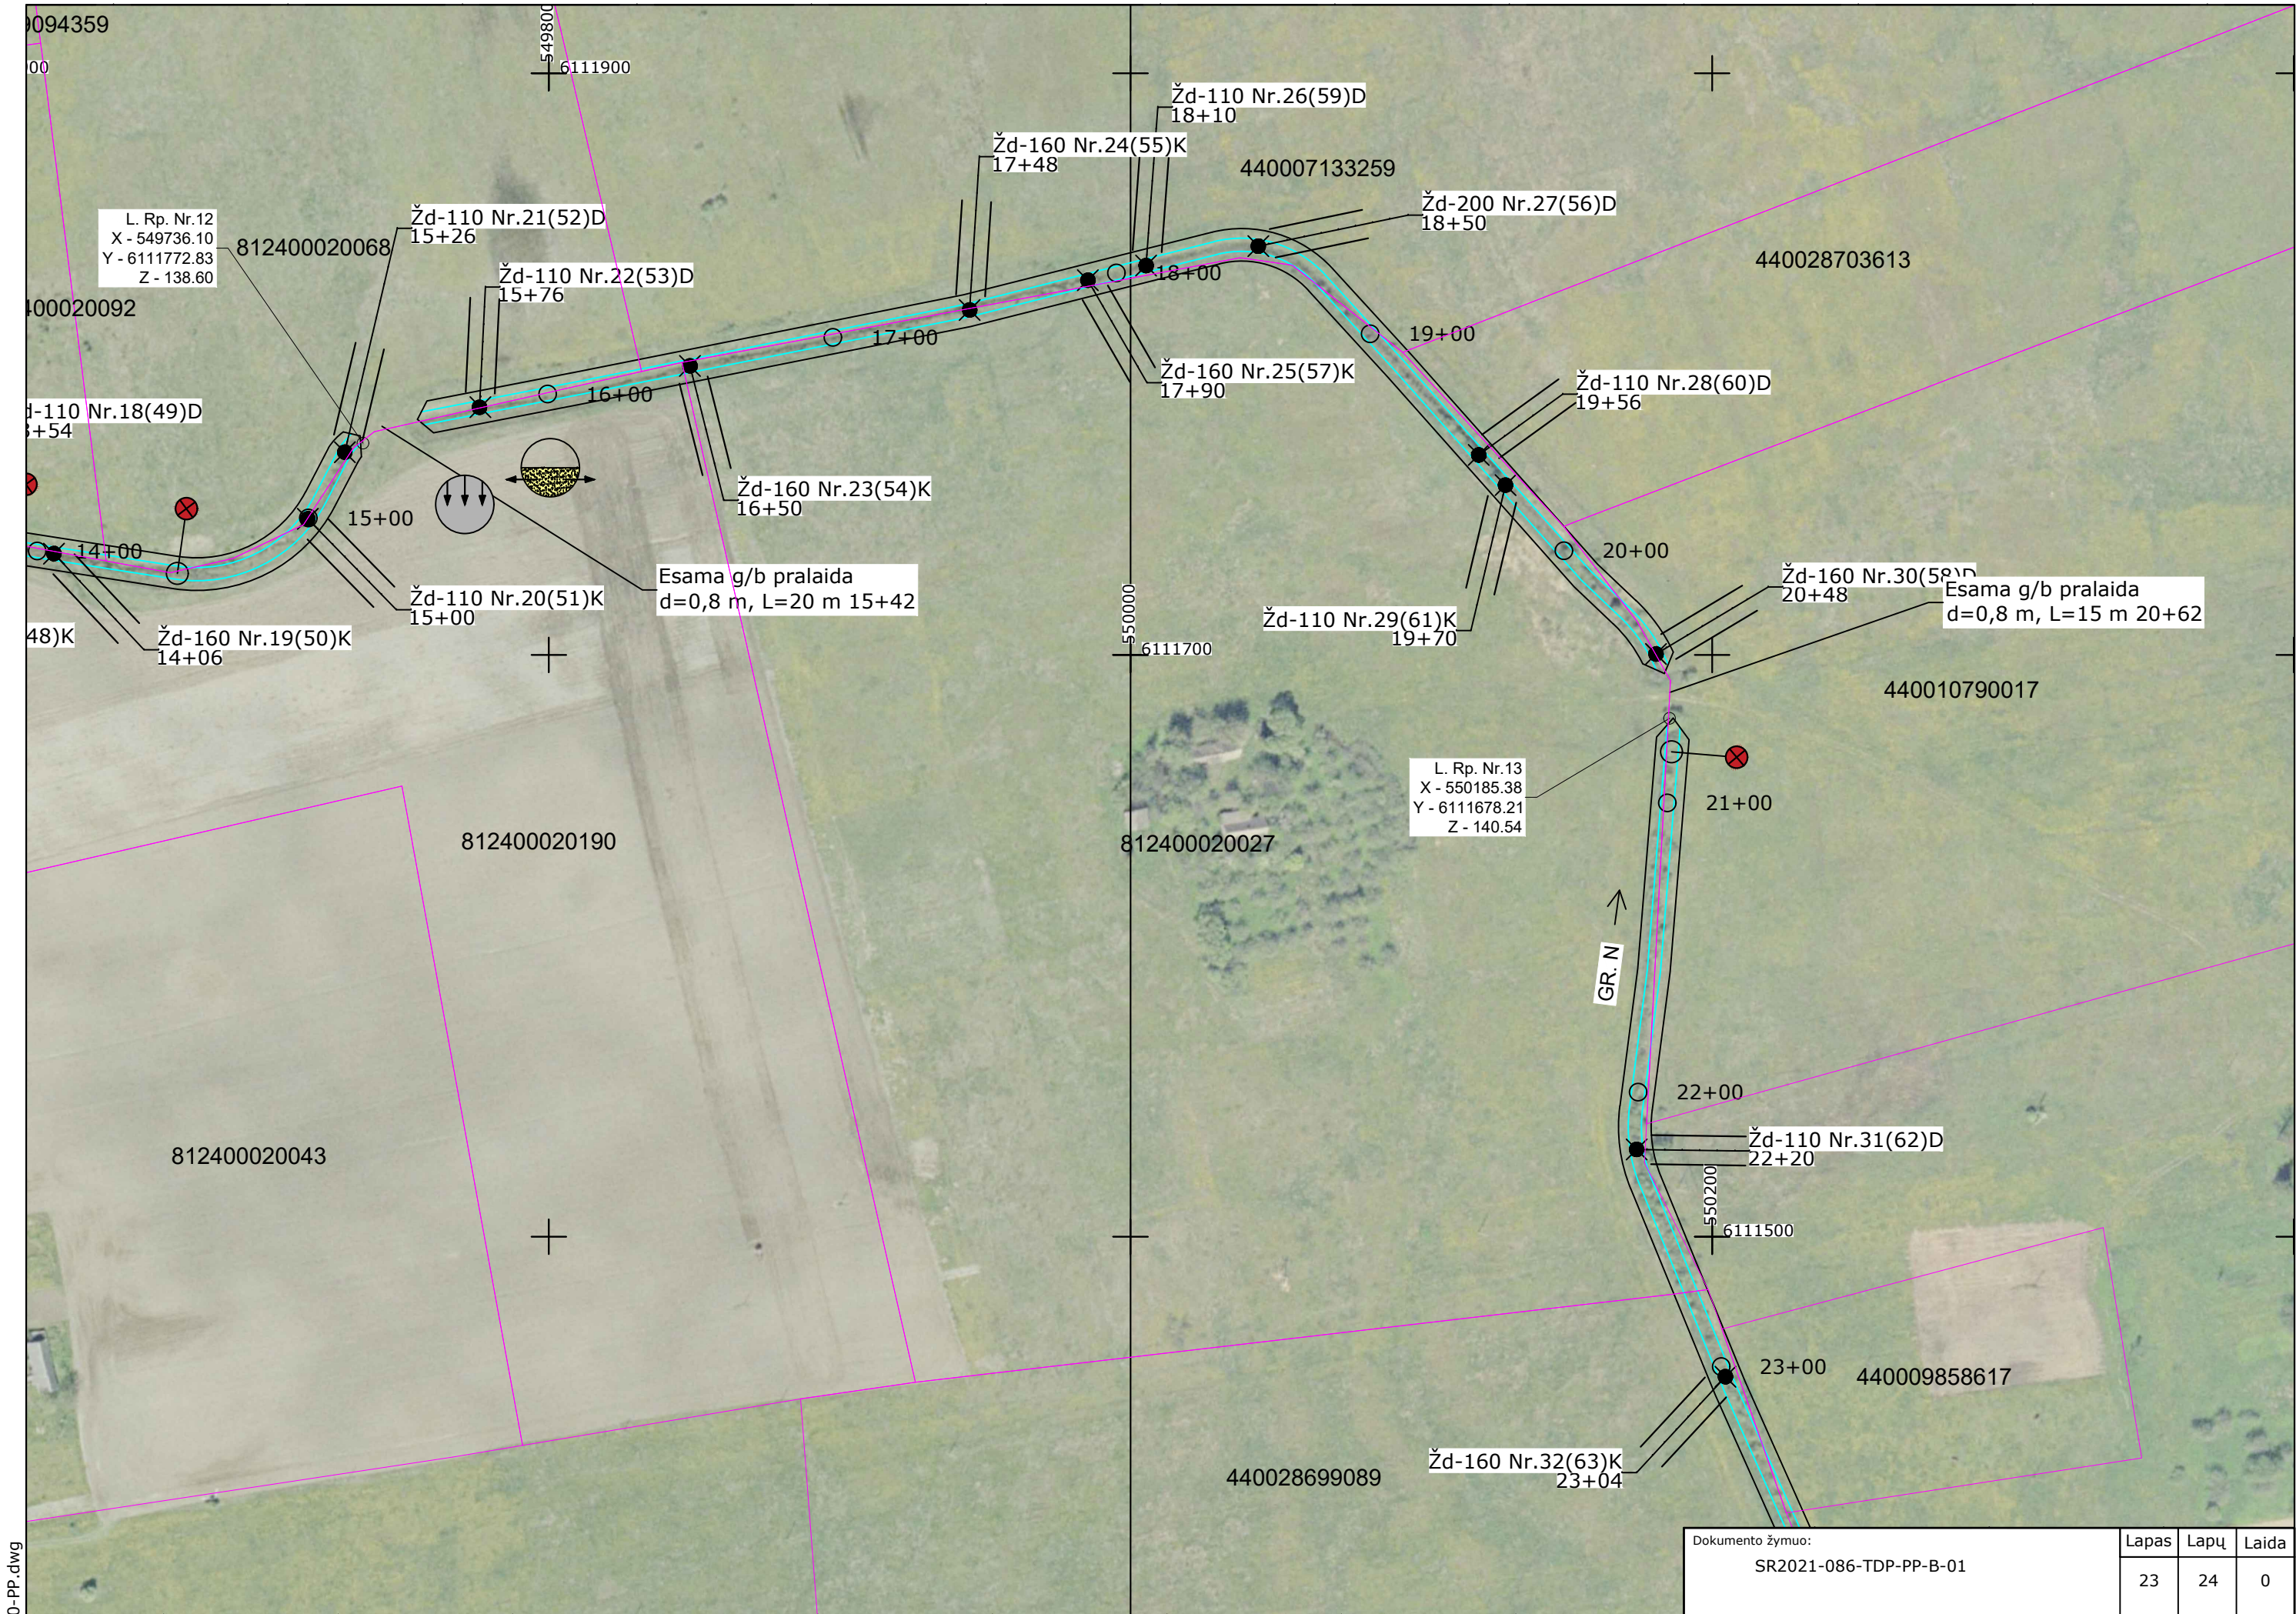

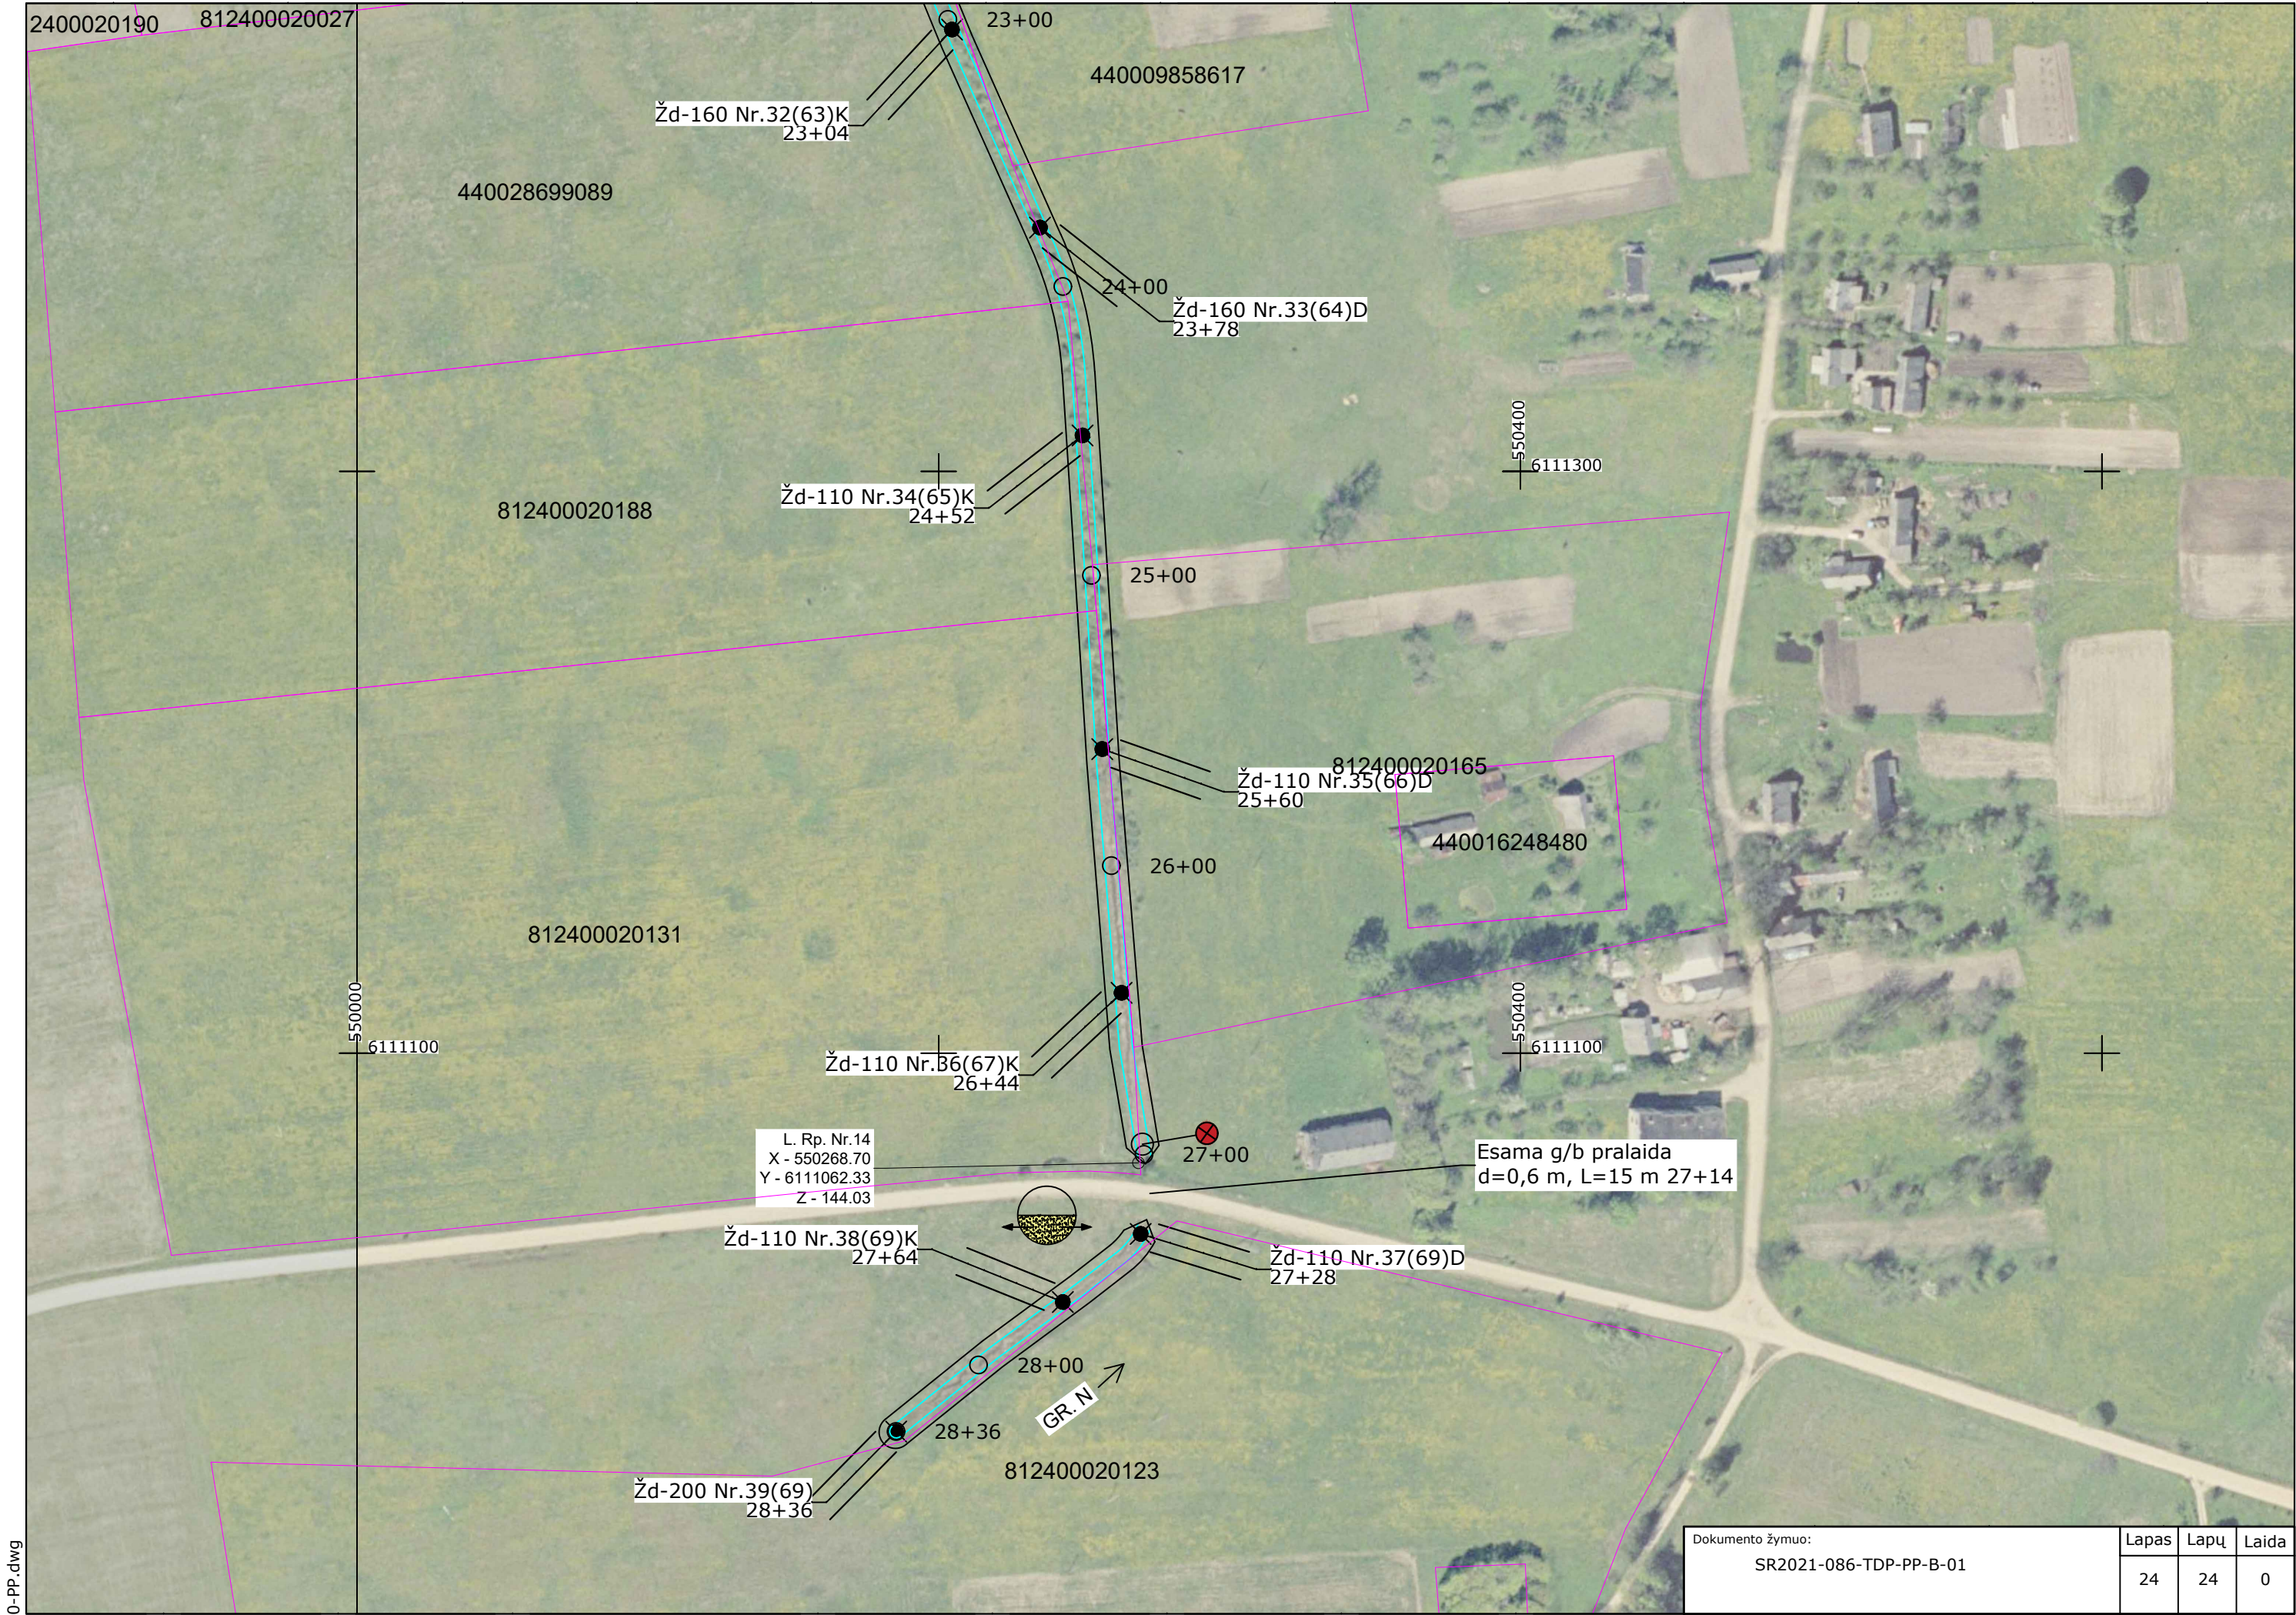

0-PP.dwg

Dokumento žymuo: SR2021-086-TDP-PP-B-01	Lapas 24	Lapų 24	Laida 0
--	-------------	------------	------------