UKMERGĖS MIESTO TERITORIJOS BENDROJO PLANO KEITIMAS

TERITORIJA TARP VILNIAUS G., PAŠILĖS G., PIVONIJOS G. (KVARTALAS NR. 8)
SPRENDINIAI. TERITORIJOS NAUDOJIMO PLANAS M 1:1000

SITUACIJOS SCHEMA M 1:10 000

PLANUOJAMA TERITORIJA
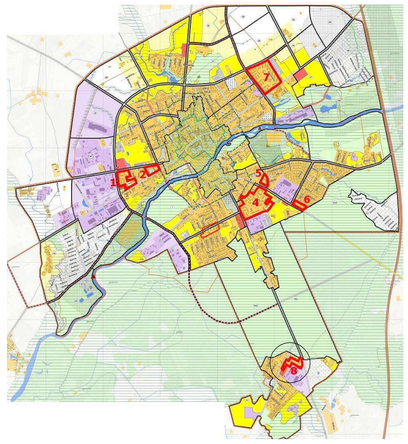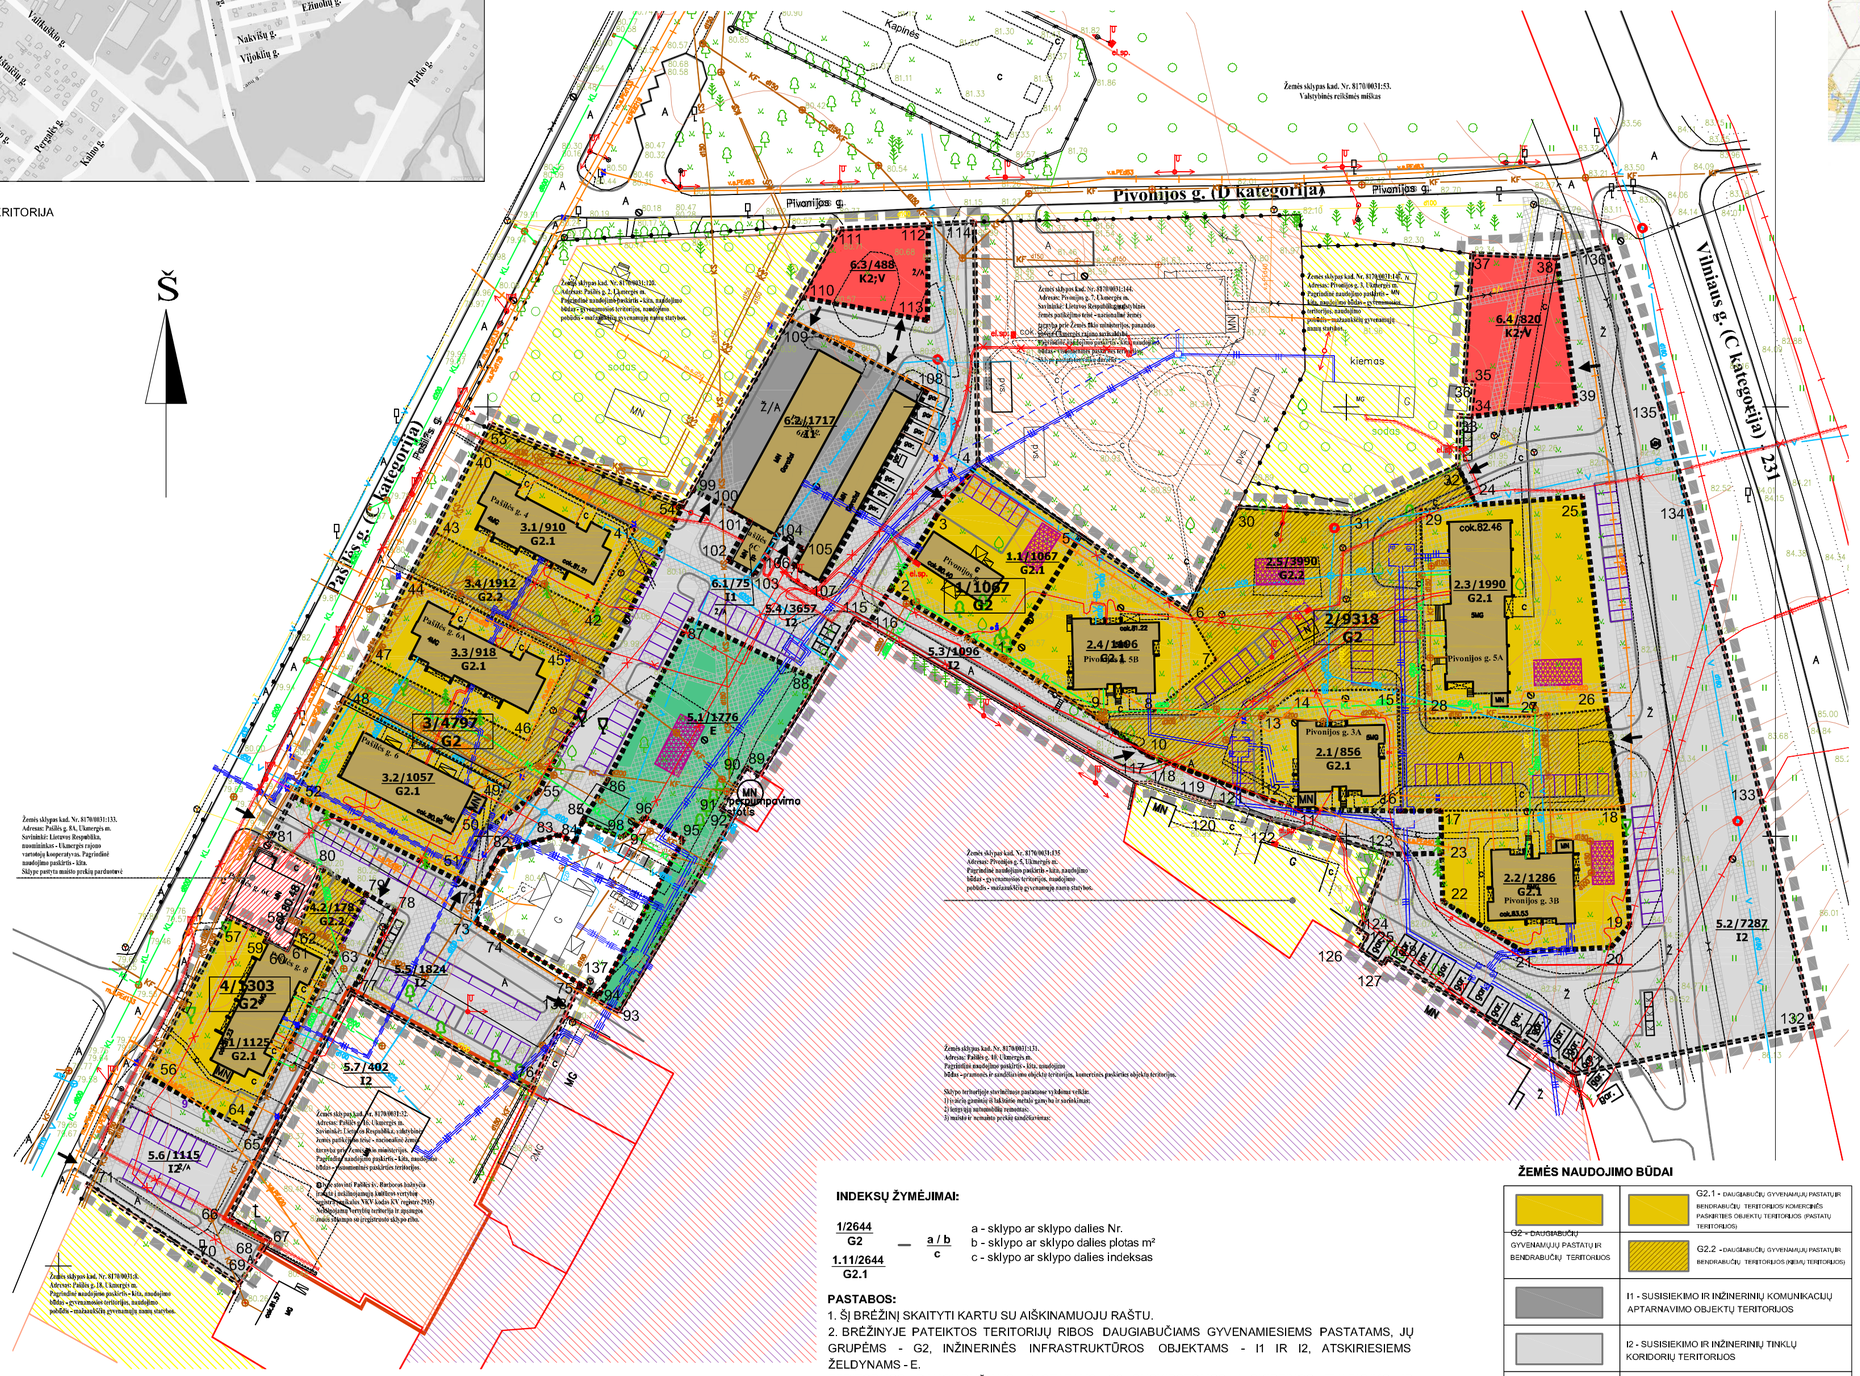
TERITORIJŲ, DETALIZUOJAMŲ MASTELIU M 1:1000, IŠSIDĖSTYMO SCHEMA M 1:75 000