



SITUACIJOS SCHEMA M 1:10 000

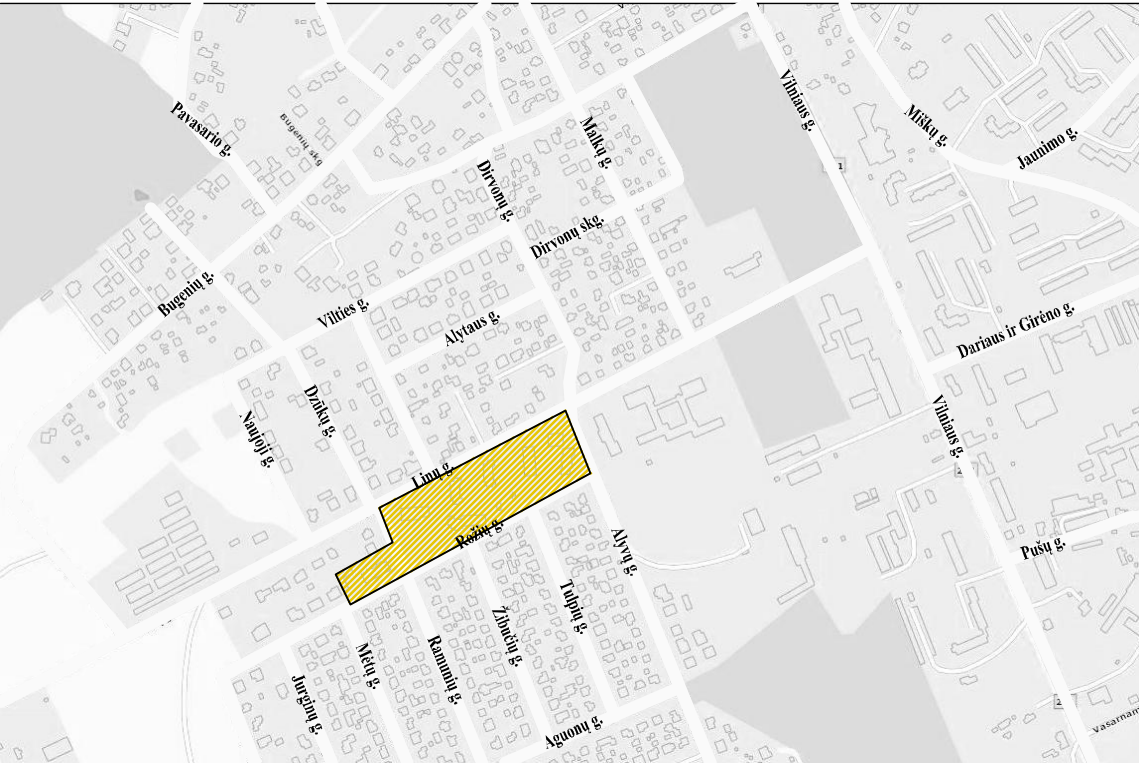

PLANUOJAMA TERITORIJA



UKMERGĖS MIESTO TERITORIJOS BENDROJO PLANO KEITIMAS
TERITORIJA TARP LINŲ G., ALYVŲ G., ROŽIŲ G., RAMUNIŲ G.
(KVARTALAS NR. 3)
SPRENDINIAI M 1:1000

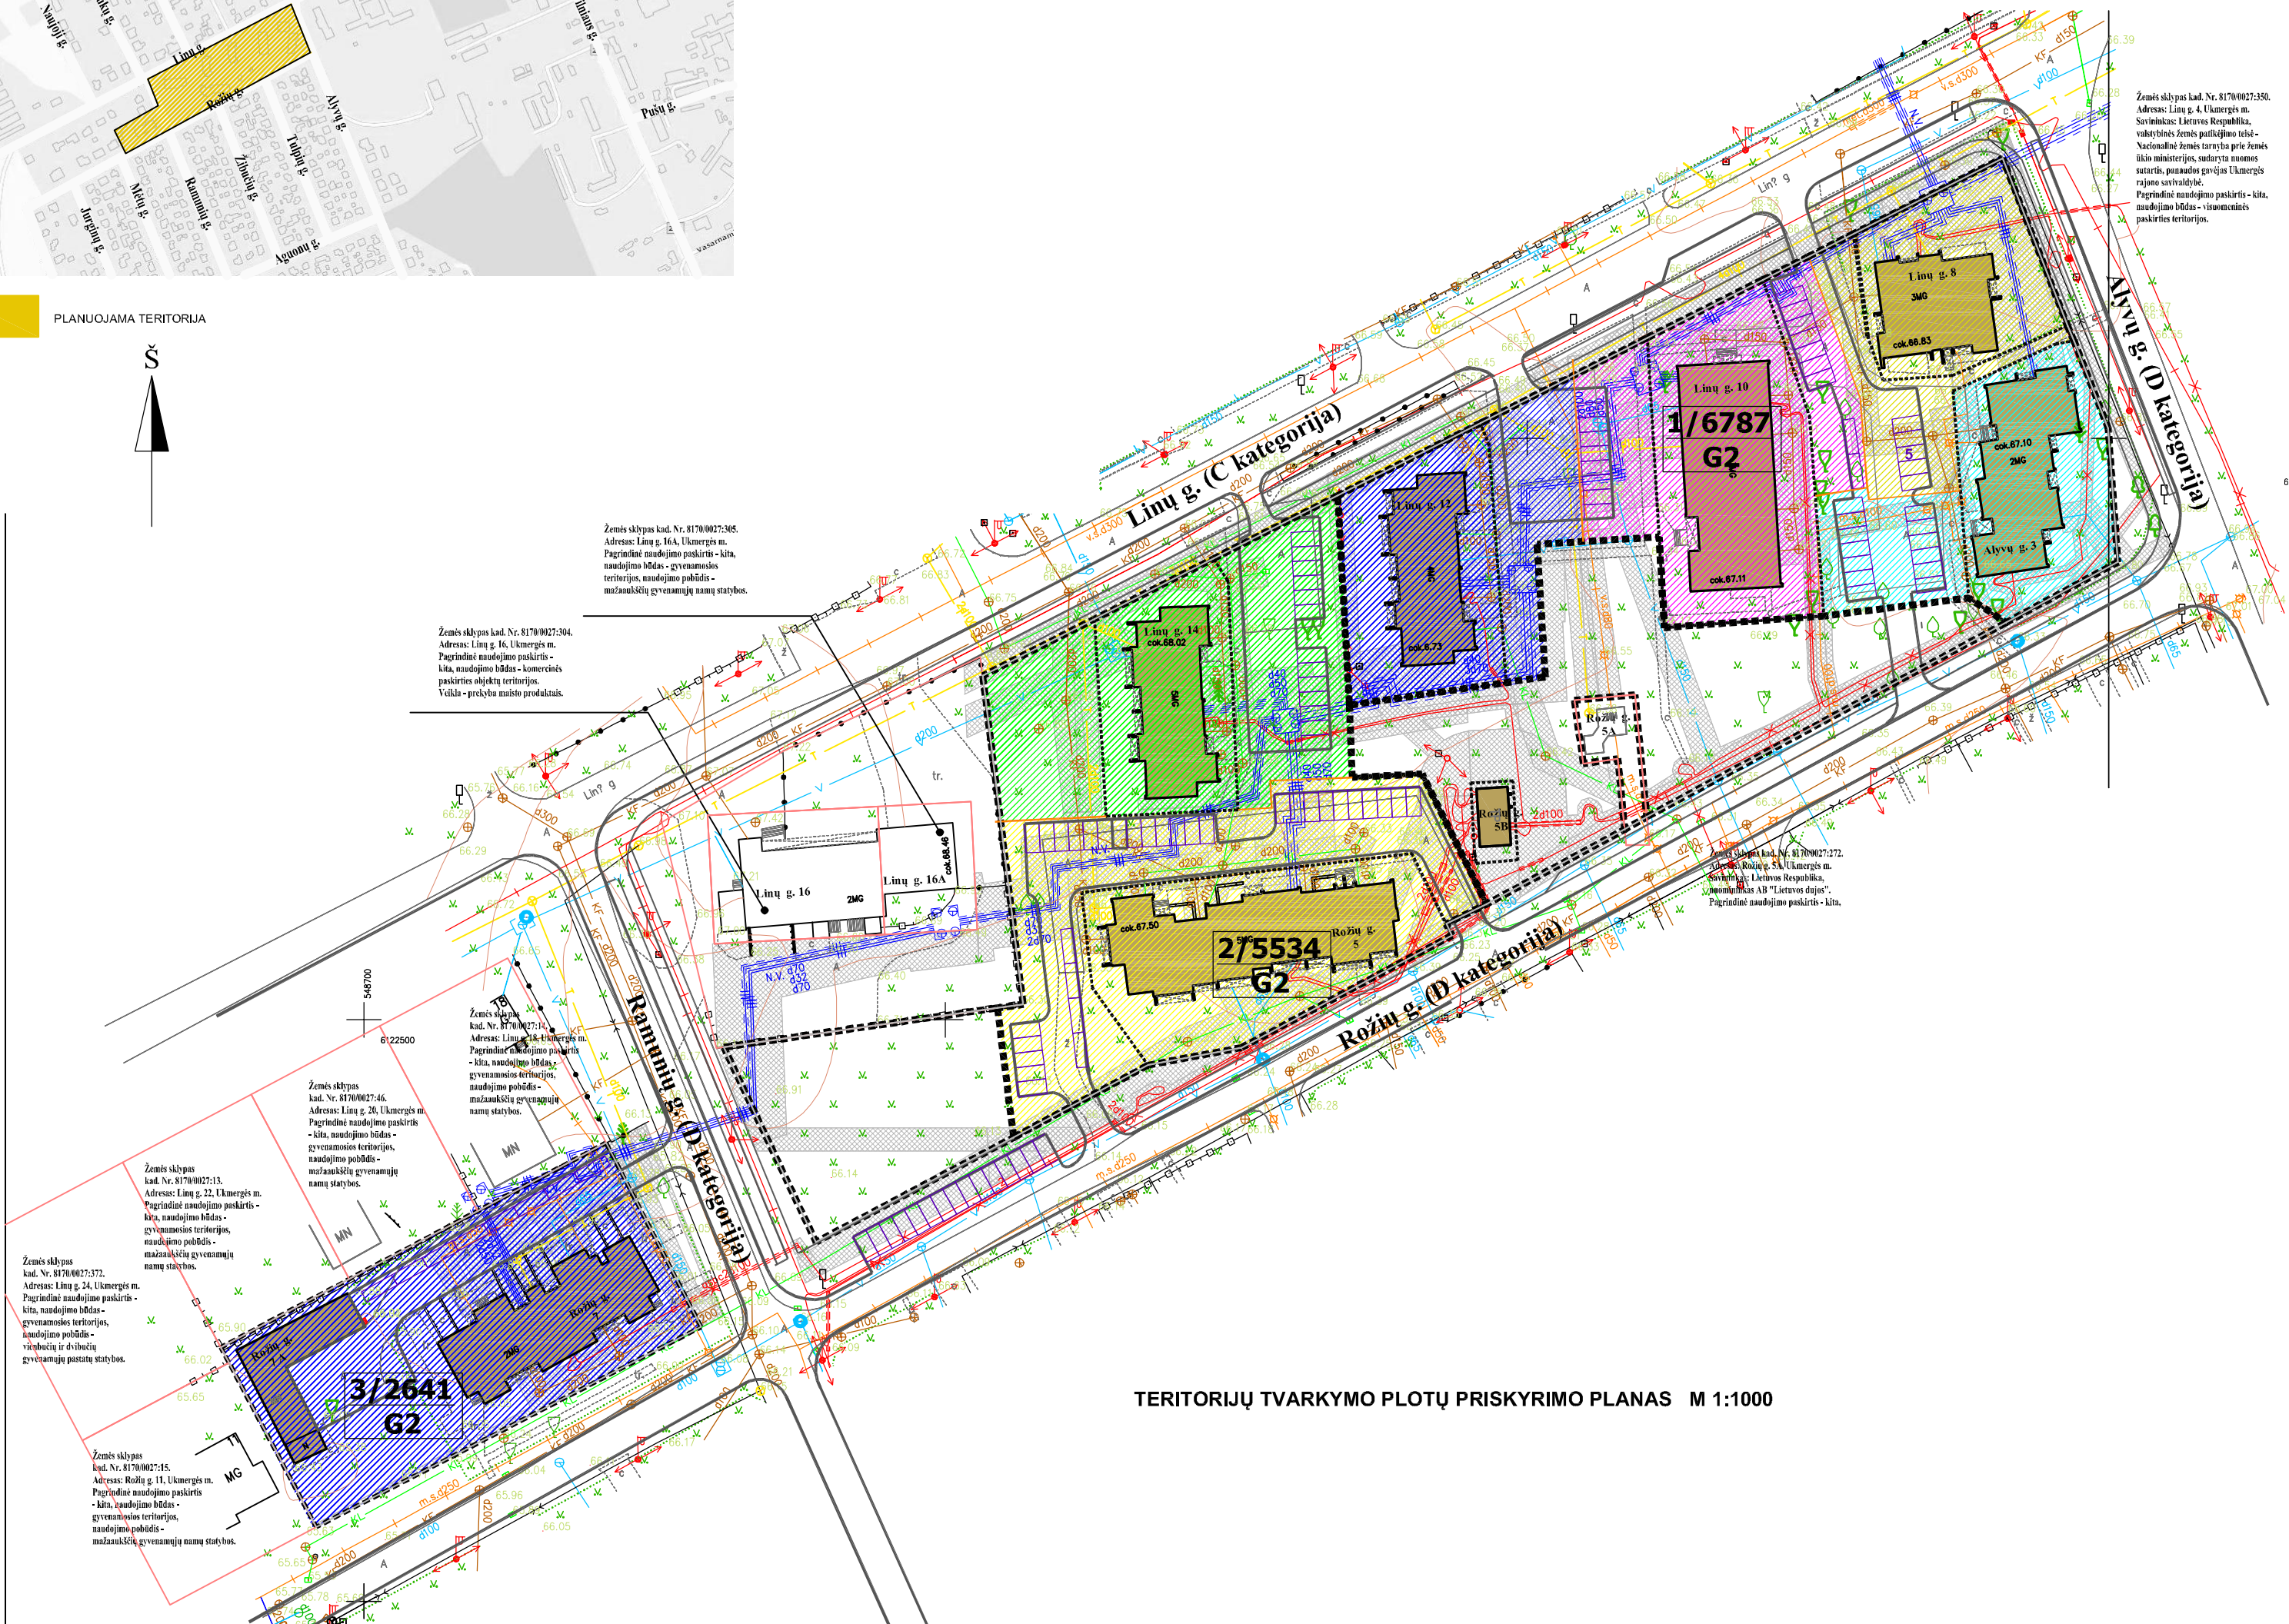

TERITORIJŲ TVARKYMO PLOTŲ PRISKYRIMO PLANAS M 1:1000

SUTARTINIAI ŽENKLAI
RIBOS, KITI OBJEKTAI

	TERITORIJOS, DETALIZUOJAMOS MASTELIU M 1: 1000, RIBA
	(REGISTRUOTŲ ŽEMĖS SKLYPŲ RIBOS (DUOMENYS IŠ VĮ „REGISTRO CENTRO“))
	NUMATOMŲ ŽEMĖS SKLYPŲ RIBOS (PASTATŲ GRUPIŲ G2 RIBOS)
	NUMATOMŲ ŽEMĖS SKLYPŲ RIBOS (PASTATŲ GRUPĖS G2 VIDUJE GALIMAS TERITORIJOS PADALINIMAS)
	SĄLYGINĖS KIEMO TERITORIJŲ PADALINIMO RIBOS, PAGAL KURIAS PRISKIRIAM TERITORIJŲ TVARKYMO PLOTAI ATSKIRIEMS PASTATAMS
	ESAMA VAŽIUOJAMOJI DALIS
	NUMATOMA VAŽIUOJAMOJI DALIS
	ESAMI ŠALIGATVIAI, PĖSČIŲŲ TAKAI KIETA DANGA
	NUMATOMI ŠALIGATVIAI, PĖSČIŲŲ TAKAI KIETA DANGA

TERITORIJŲ TVARKYMO PLOTAI

	ATSKIRIEMS DAUGIABUČIAMS GYVENAMIESiems PASTATAMS PRISKIRIAM TERITORIJŲ TVARKYMO PLOTAI (PASTATŲ PRISKIRTA TERITORIJA SU JAM PRISKIRAMA KIEMO TERITORIJOS DALIMI)

KTU ARCHITEKTŪROS IR STATYBOS INSTITUTAS Teritorijų planavimo centras					UKMERGĖS MIESTO TERITORIJOS BENDROJO PLANO KEITIMAS			
A1397	PV	E. Ramanauskas			TERITORIJA TARP LINŲ G., ALYVŲ G., ROŽIŲ G., RAMUNIŲ G. (KVARTALAS NR. 3)	Brėžinio Nr. Kv-A3		
31570	Inž.	A. Burkus						
A1160	Arch.	J. Karasiova						
					TERITORIJŲ TVARKYMO PLOTŲ PRISKYRIMO PLANAS M 1:1000			
					SPRENDINIŲ KONKRETIZAVIMO STADIJA			
Planavimo organizatorius: Ukmergės rajono savivaldybės administracijos direktorius						Laida	Lapas	Lapų
						0	1	1
					KAUNAS 2022			